



--- Anlægsområde



Cykelsti



Fortov



Træ (14 stk. indenfor anlægsområdet)



Busstoppested


//// Overkørsel


BELLAHØJVEJ, SKYBRUDSSIKRING

Vanløse

Eksisterende forhold

BILAG 3 SAMLET

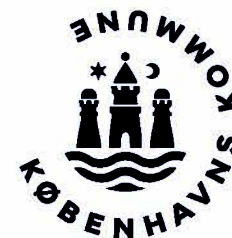

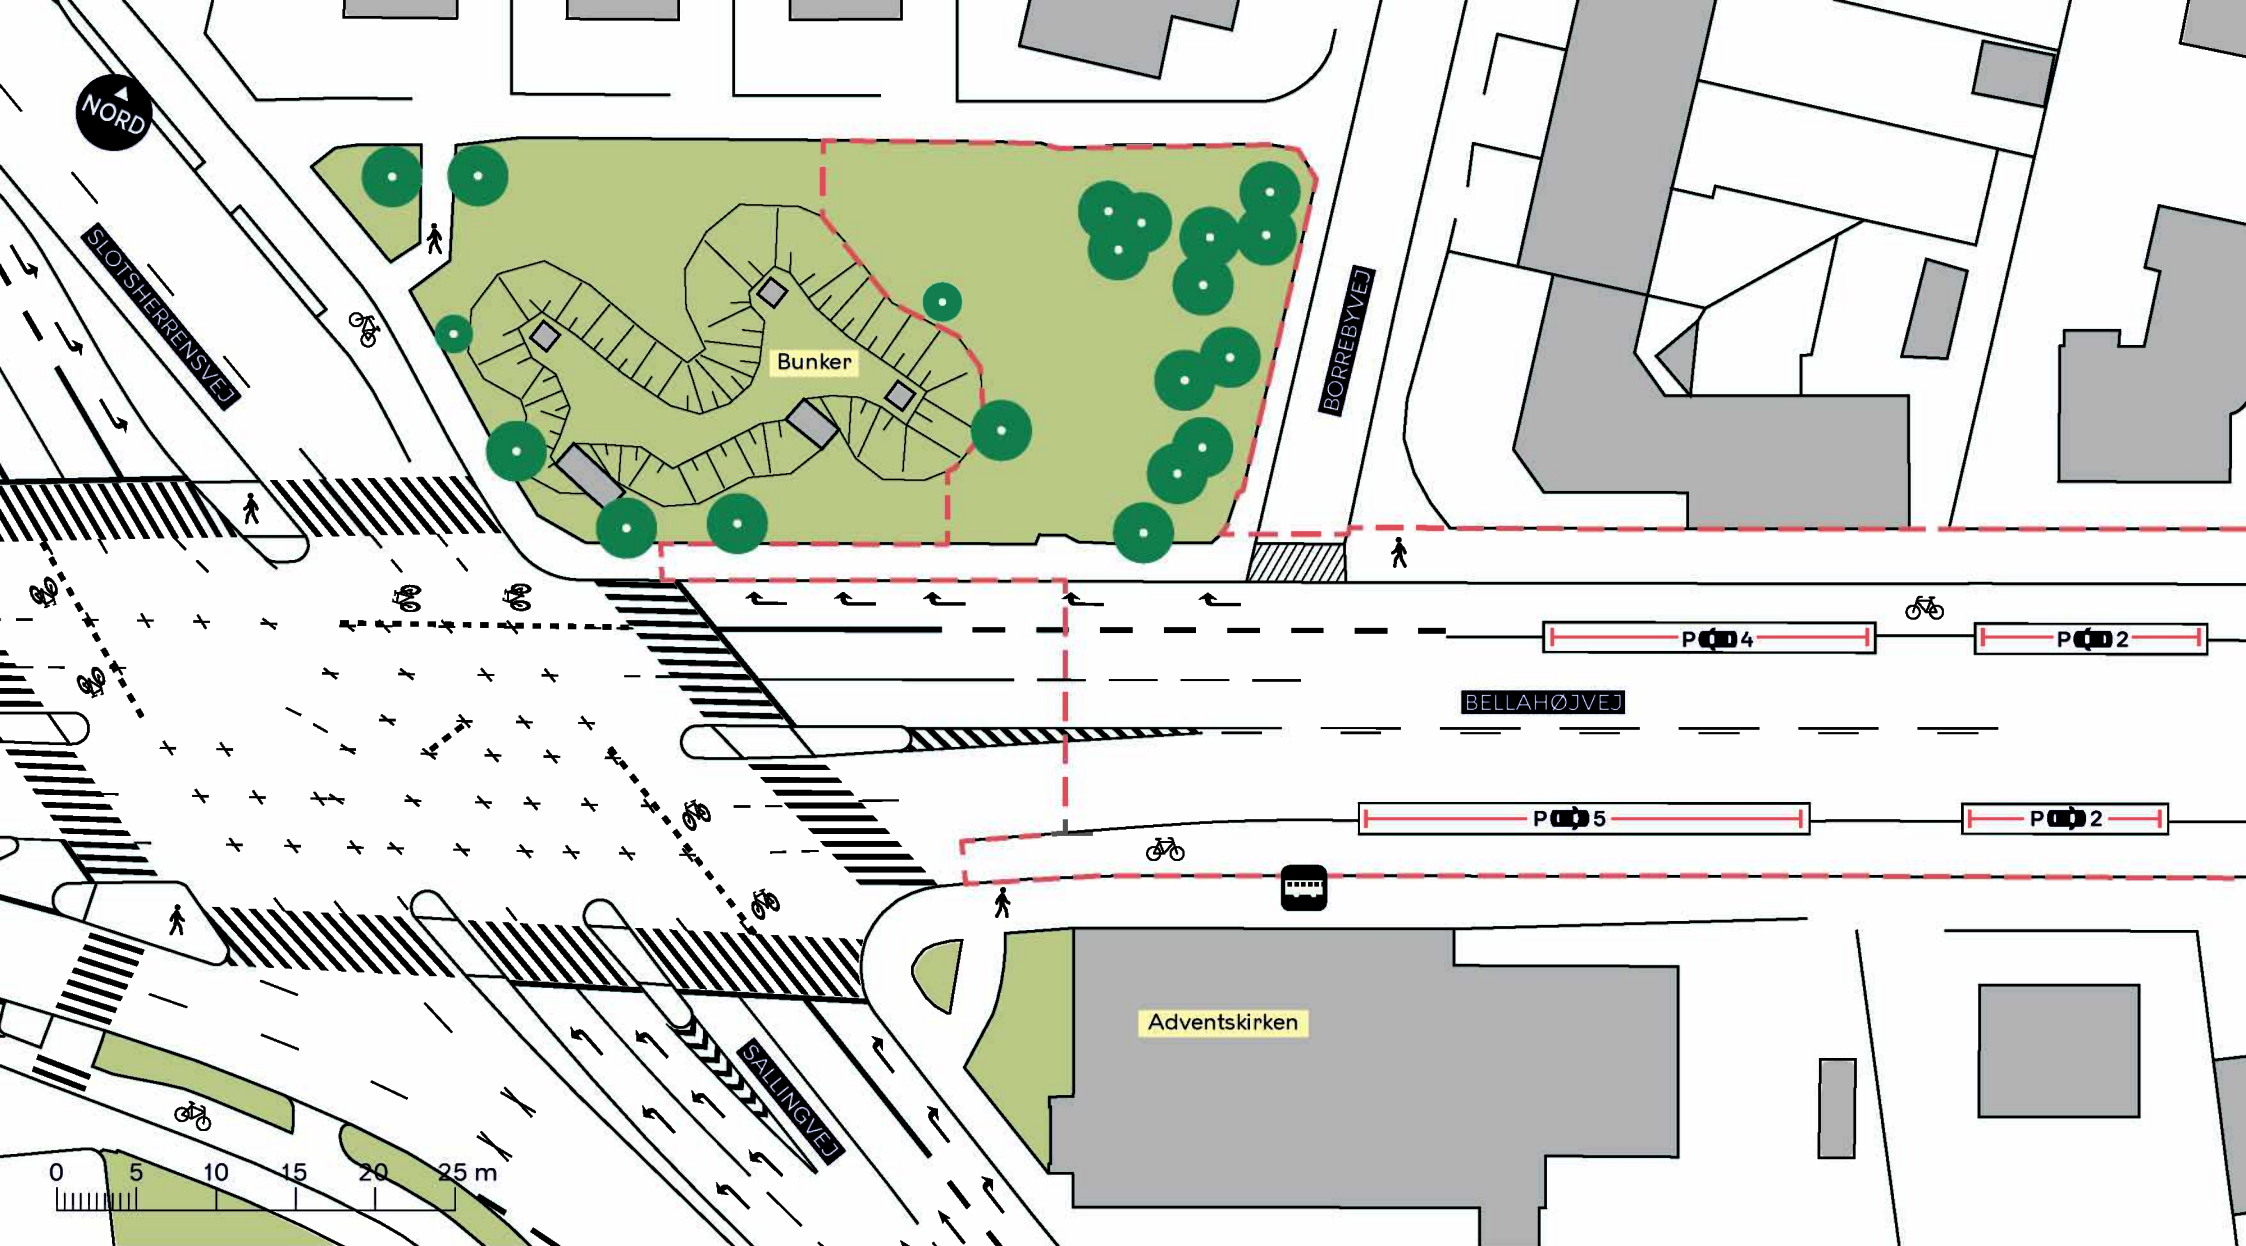

--- Anlægsområde

Cykelsti

Fortov

//////// Overkørsel

Træ (14 stk. indenfor anlægsområdet)

Busstoppested


BELLAHØJVEJ, SKYBRUDSSIKRING

Vanløse

Eksisterende forhold

BILAG 3A



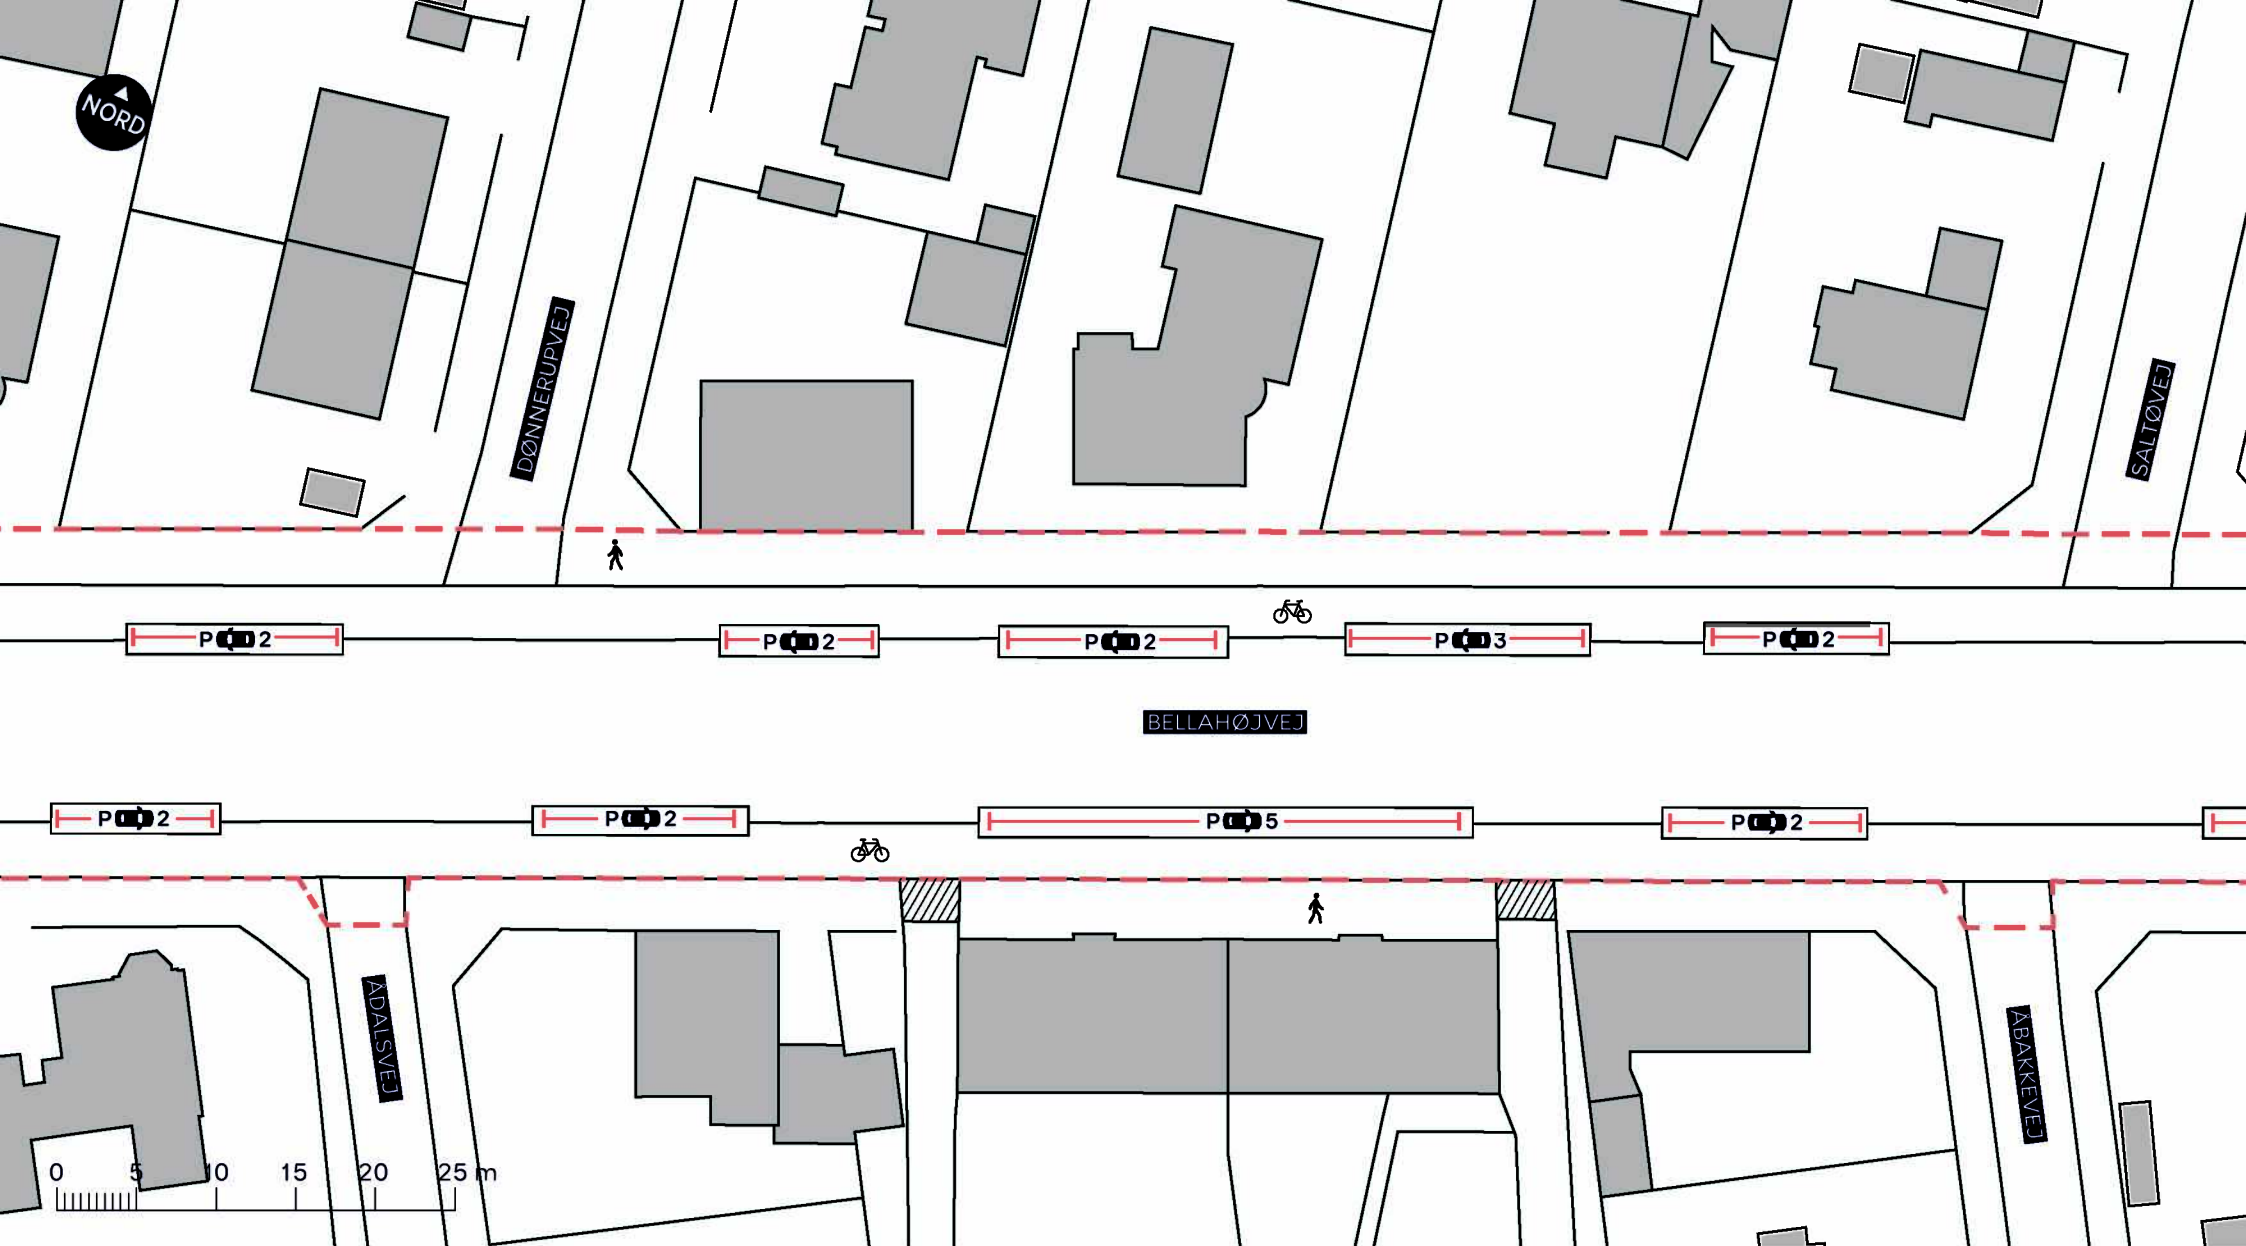


BELLAHØJVEJ, SKYBRUDSSIKRING

Vanløse

Eksisterende forhold

BILAG 3B



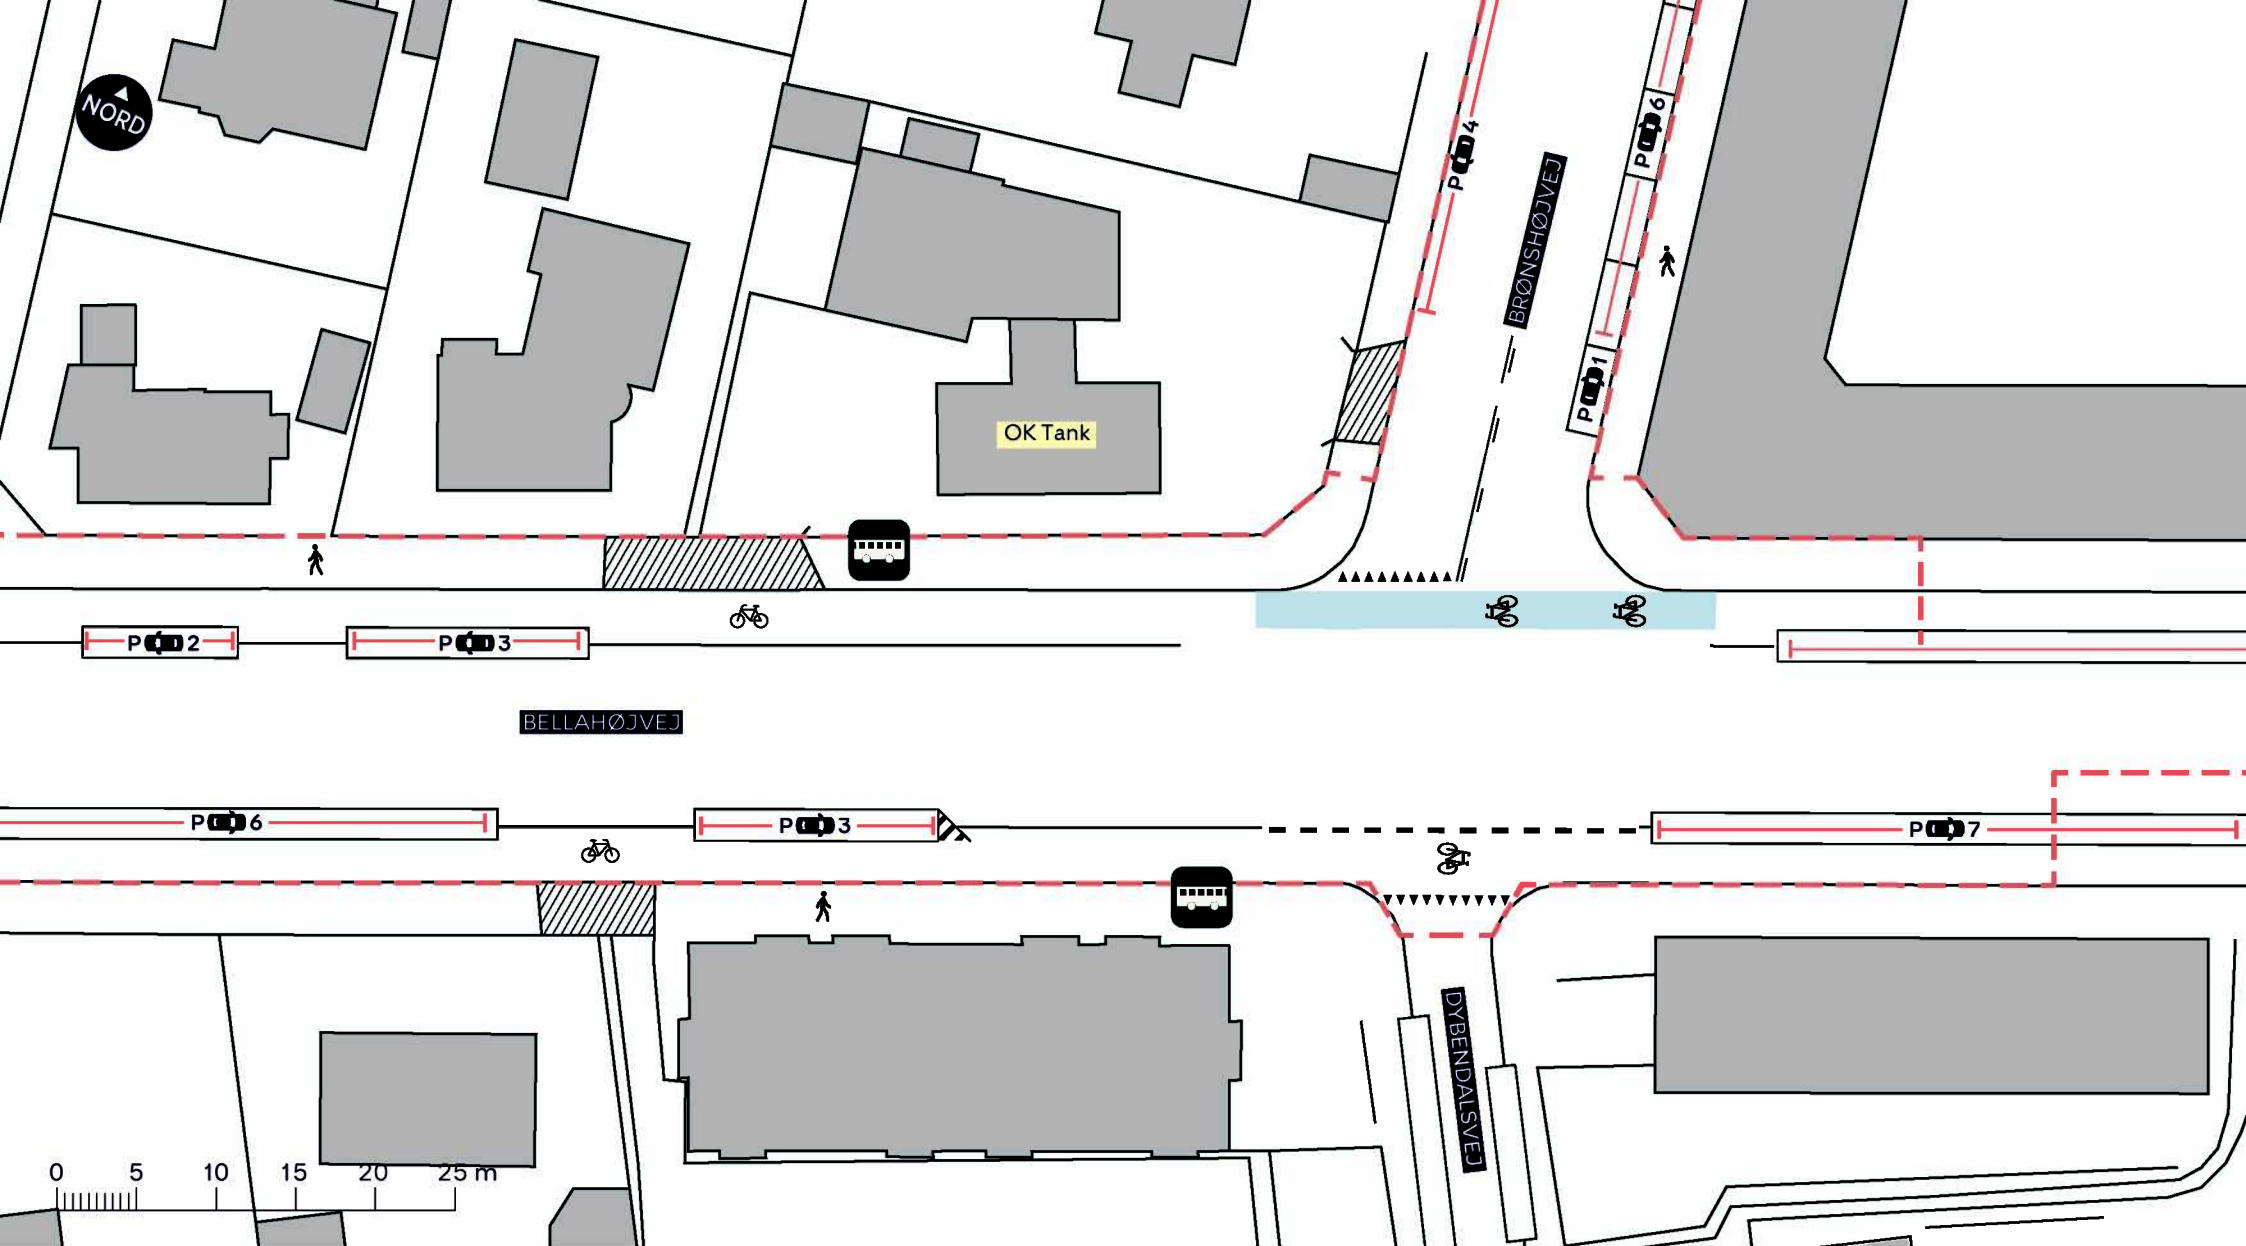

--- Anlægsområde

Cykelsti

Fortov

//////// Overkørsel



Busstoppested

BELLAHØJVEJ, SKYBRUDSSIKRING

Vanløse

Eksisterende forhold

BILAG 3C





ÅGERSVOLDVEJ

BELLAHØJVEJ

THYVEJ

P 11

P 2

P 1

0 5 10 15 20 25 m

--- Anlægsområde

 Cykelsti

 Fortov


BELLAHØJVEJ, SKYBRUDSSIKRING

Vanløse

Eksisterende forhold

BILAG 3D



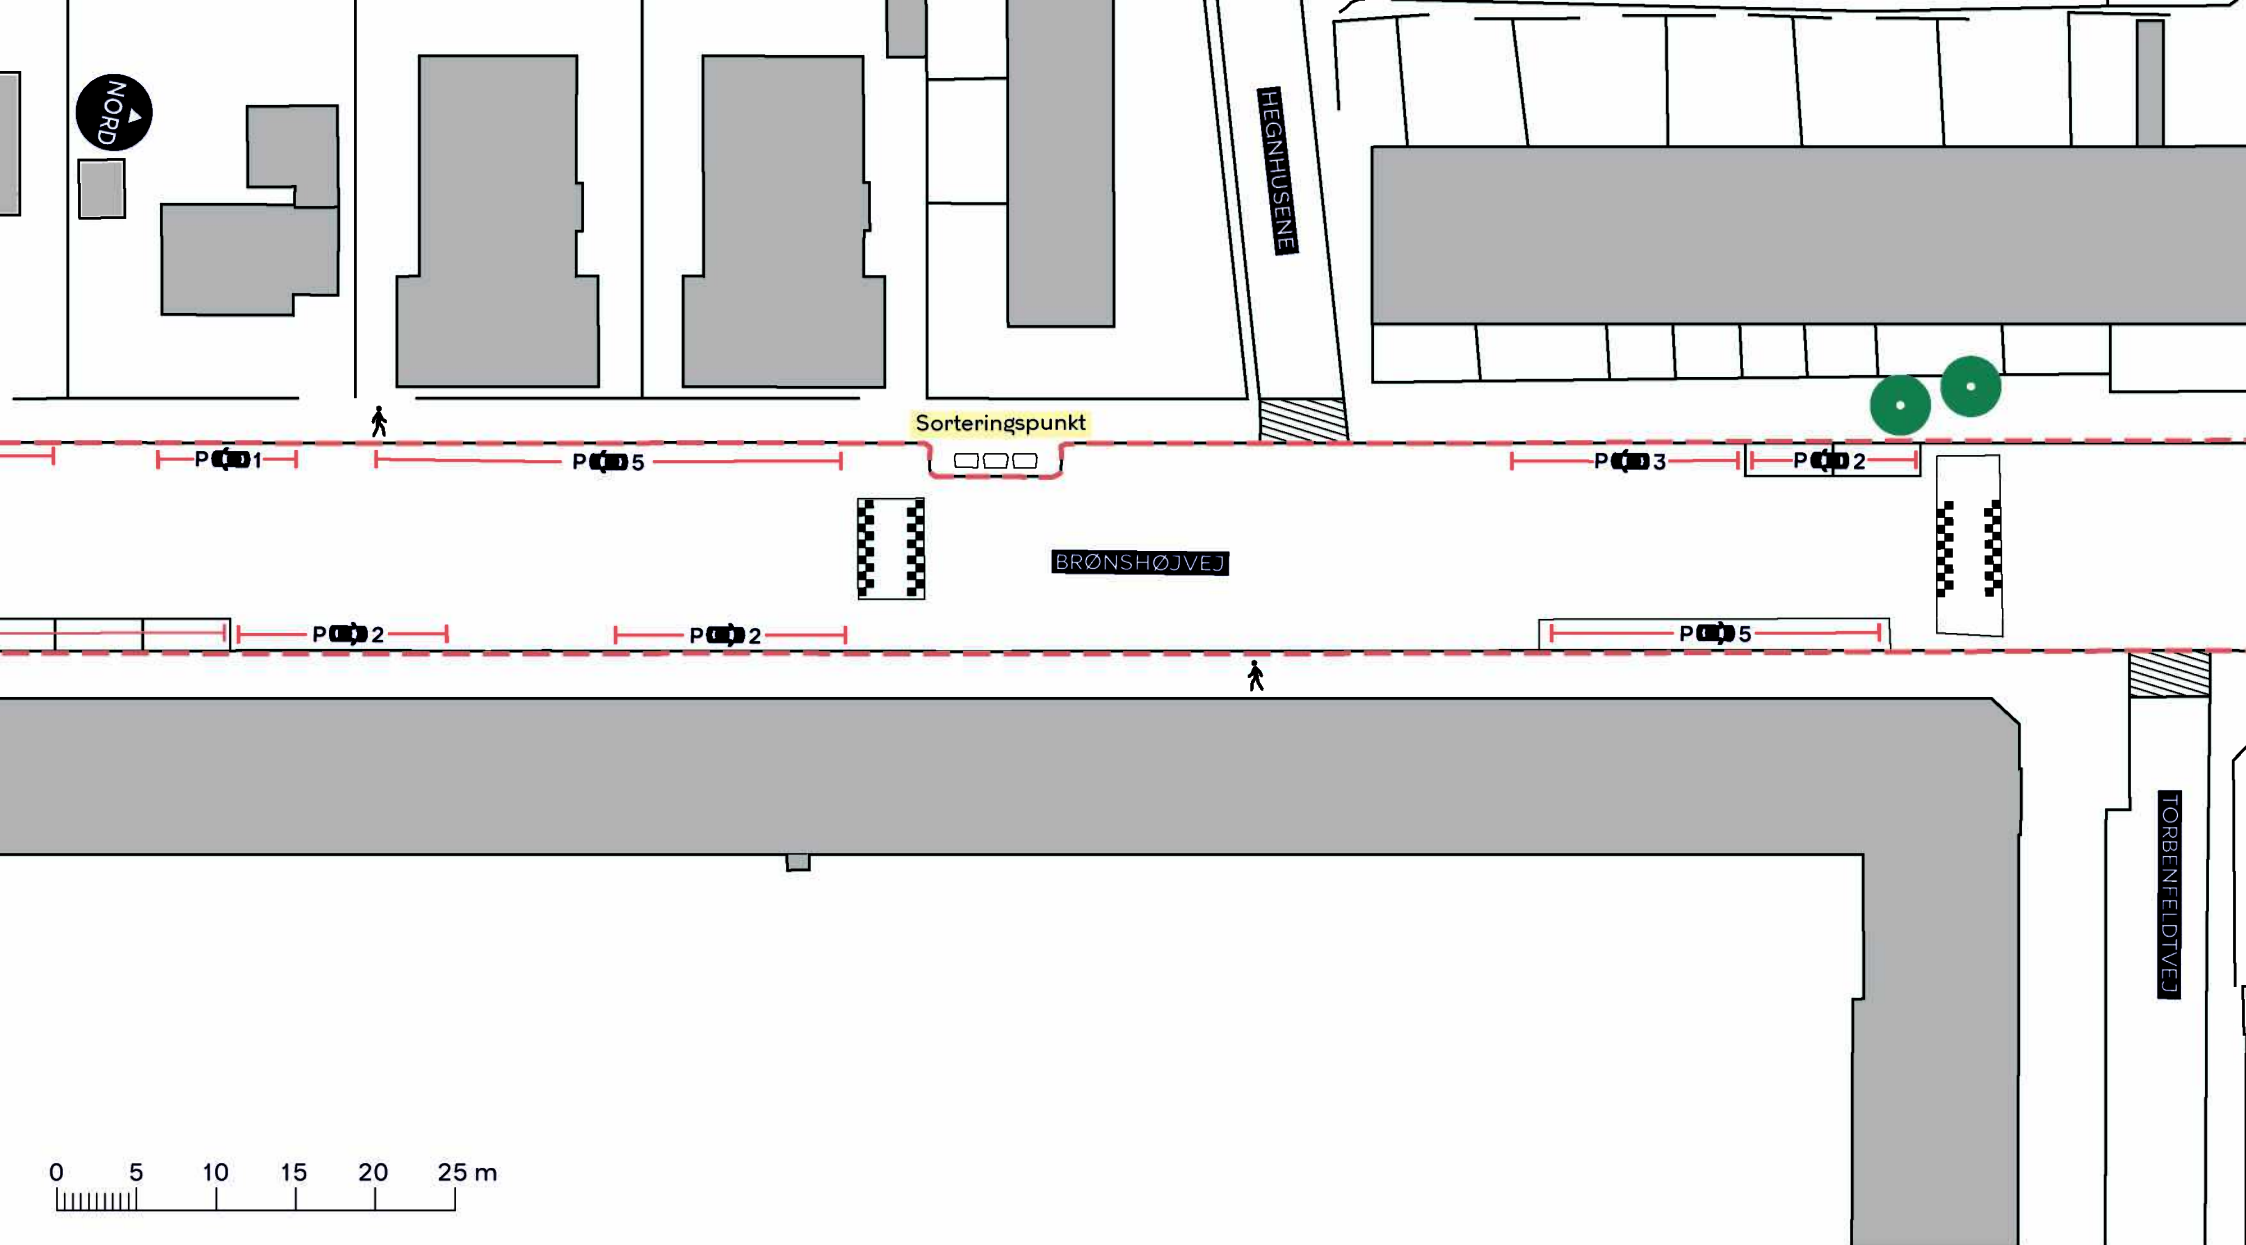

--- Anlægsområde

Fortov

Overkørsel

Træ

BELLAHØJVEJ, SKYBRUDSSIKRING

Vanløse

Eksisterende forhold

BILAG 3E





--- Anlægsområde

Fortov

Overkørsel

Træ

BELLAHØJVEJ, SKYBRUDSSIKRING

Vanløse

Eksisterende forhold

BILAG 3F

