



0 50 100 150 200 250 m

--- Anlægsområde

..... Kommunegrænse

//// Eksisterende overkørsel

Busperron

● Eksisterende træ

Fortov

Bus Eksisterende busstoppested


KYSTBANERUTEN, SUPERCYKELSTI

Østerbro

Dispositionsforslag

BILAG 5



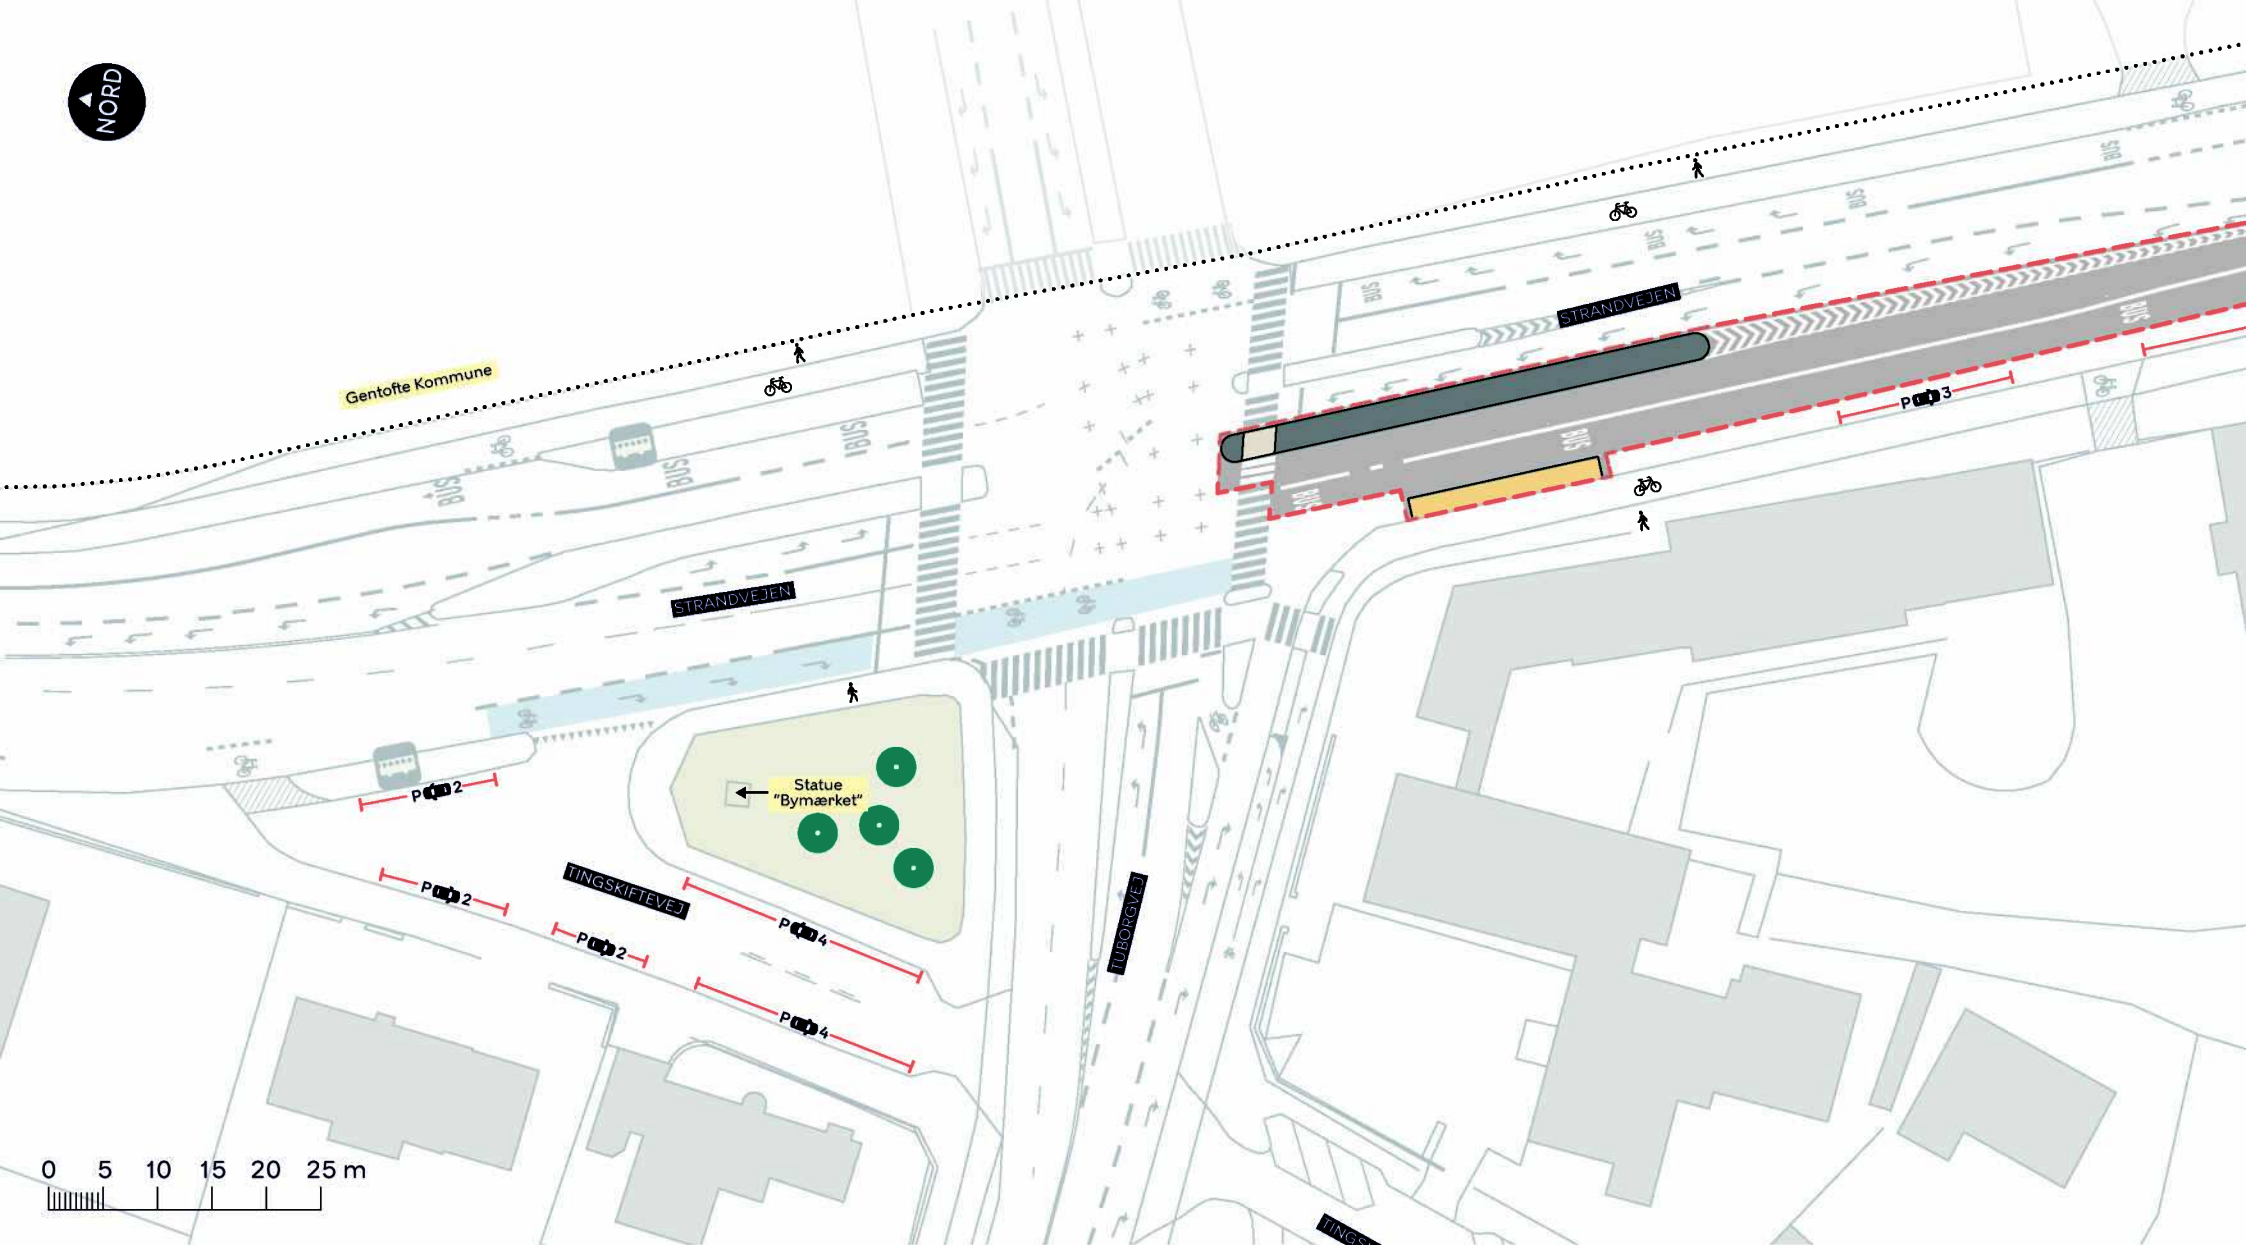

--- Anlægsområde

..... Kommunegrænse

//// Eksisterende overkørsel

● Eksisterende træ

Bus Eksisterende busstoppested

Fortov

Busperron


KYSTBANERUTEN, SUPERCYKELSTI

Østerbro

Dispositionsforslag

BILAG 5A



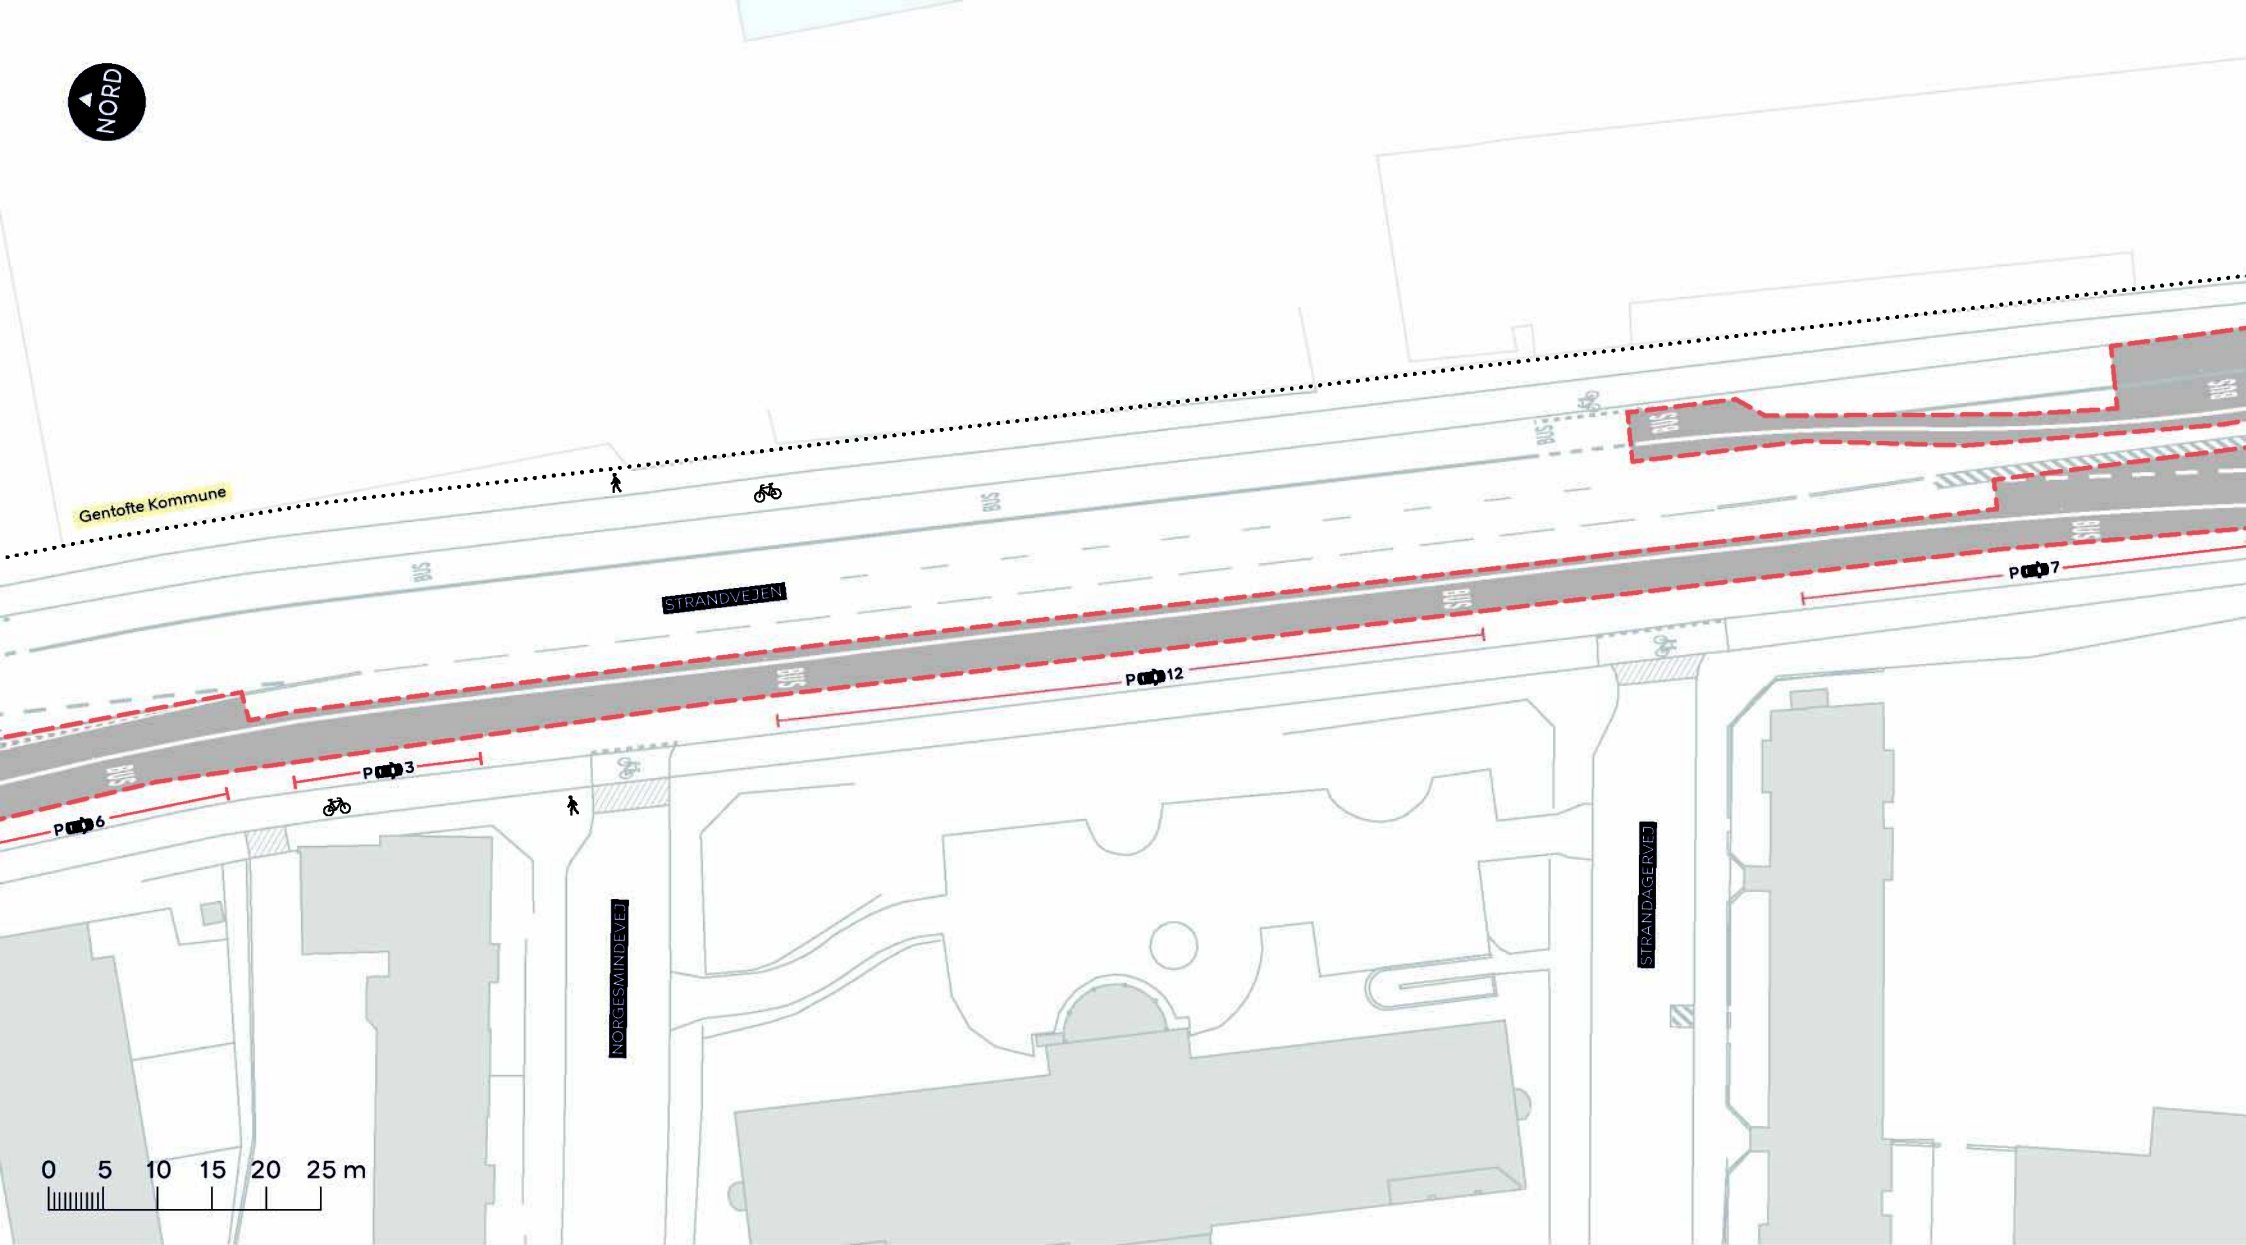

- Anlægsområde
- Kommunegrænse
- //// Eksisterende overkørsel


KYSTBANERUTEN, SUPERCYKELSTI

Østerbro

Dispositionsforslag

BILAG 5B



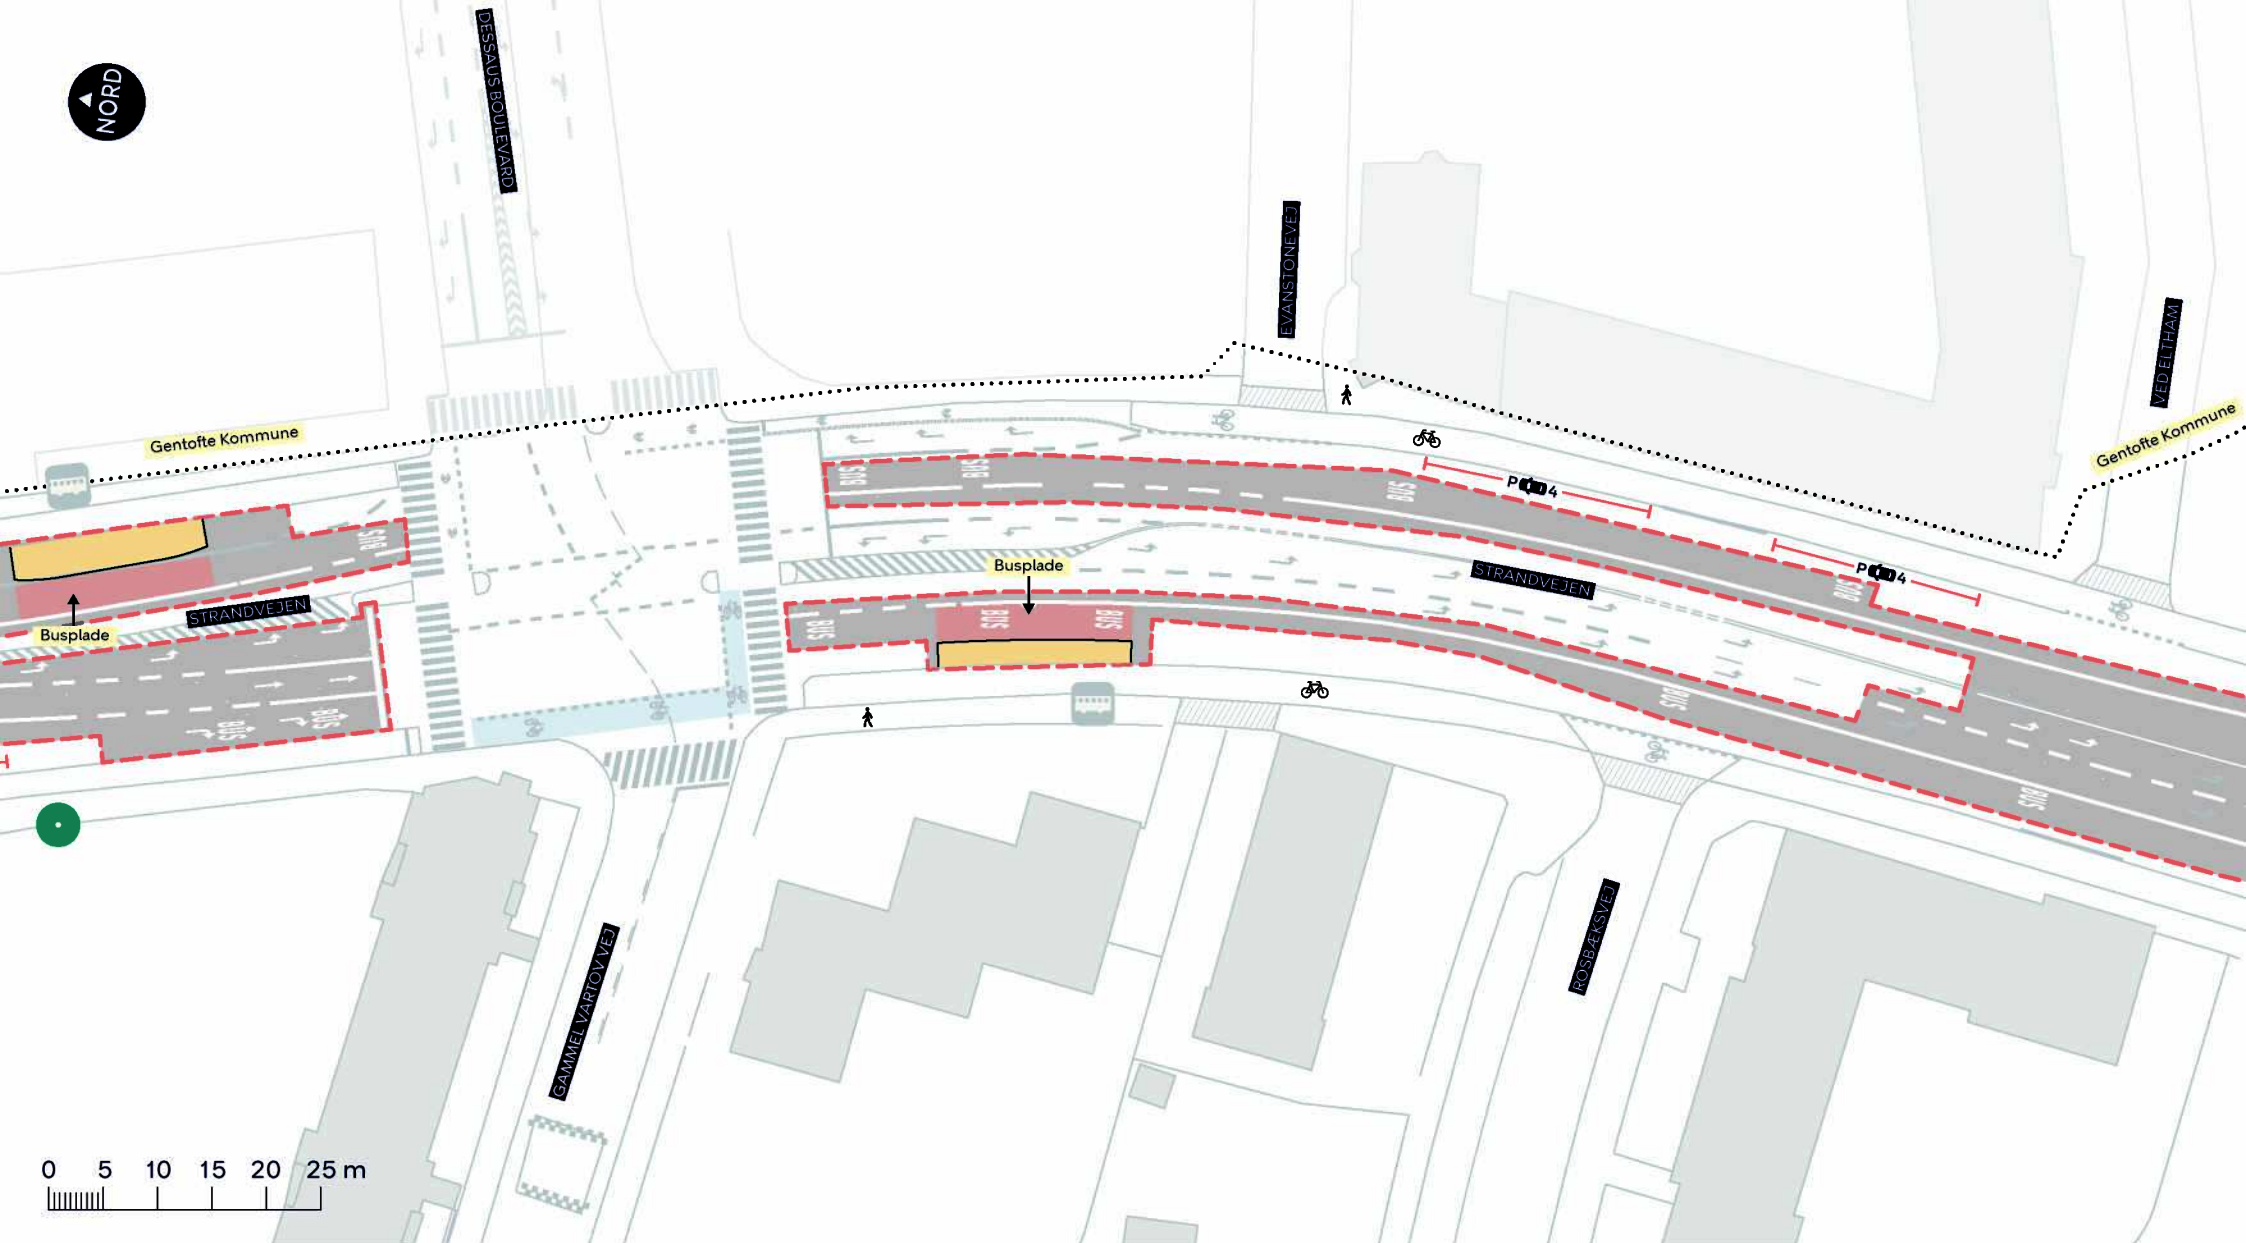

--- Anlægsområde

..... Kommunegrænse

//// Eksisterende overkørsel

■ Busperron

● Eksisterende træ

 Eksisterende busstoppested


KYSTBANERUTEN, SUPERCYKELSTI

Østerbro

Dispositionsforslag

BILAG 5C



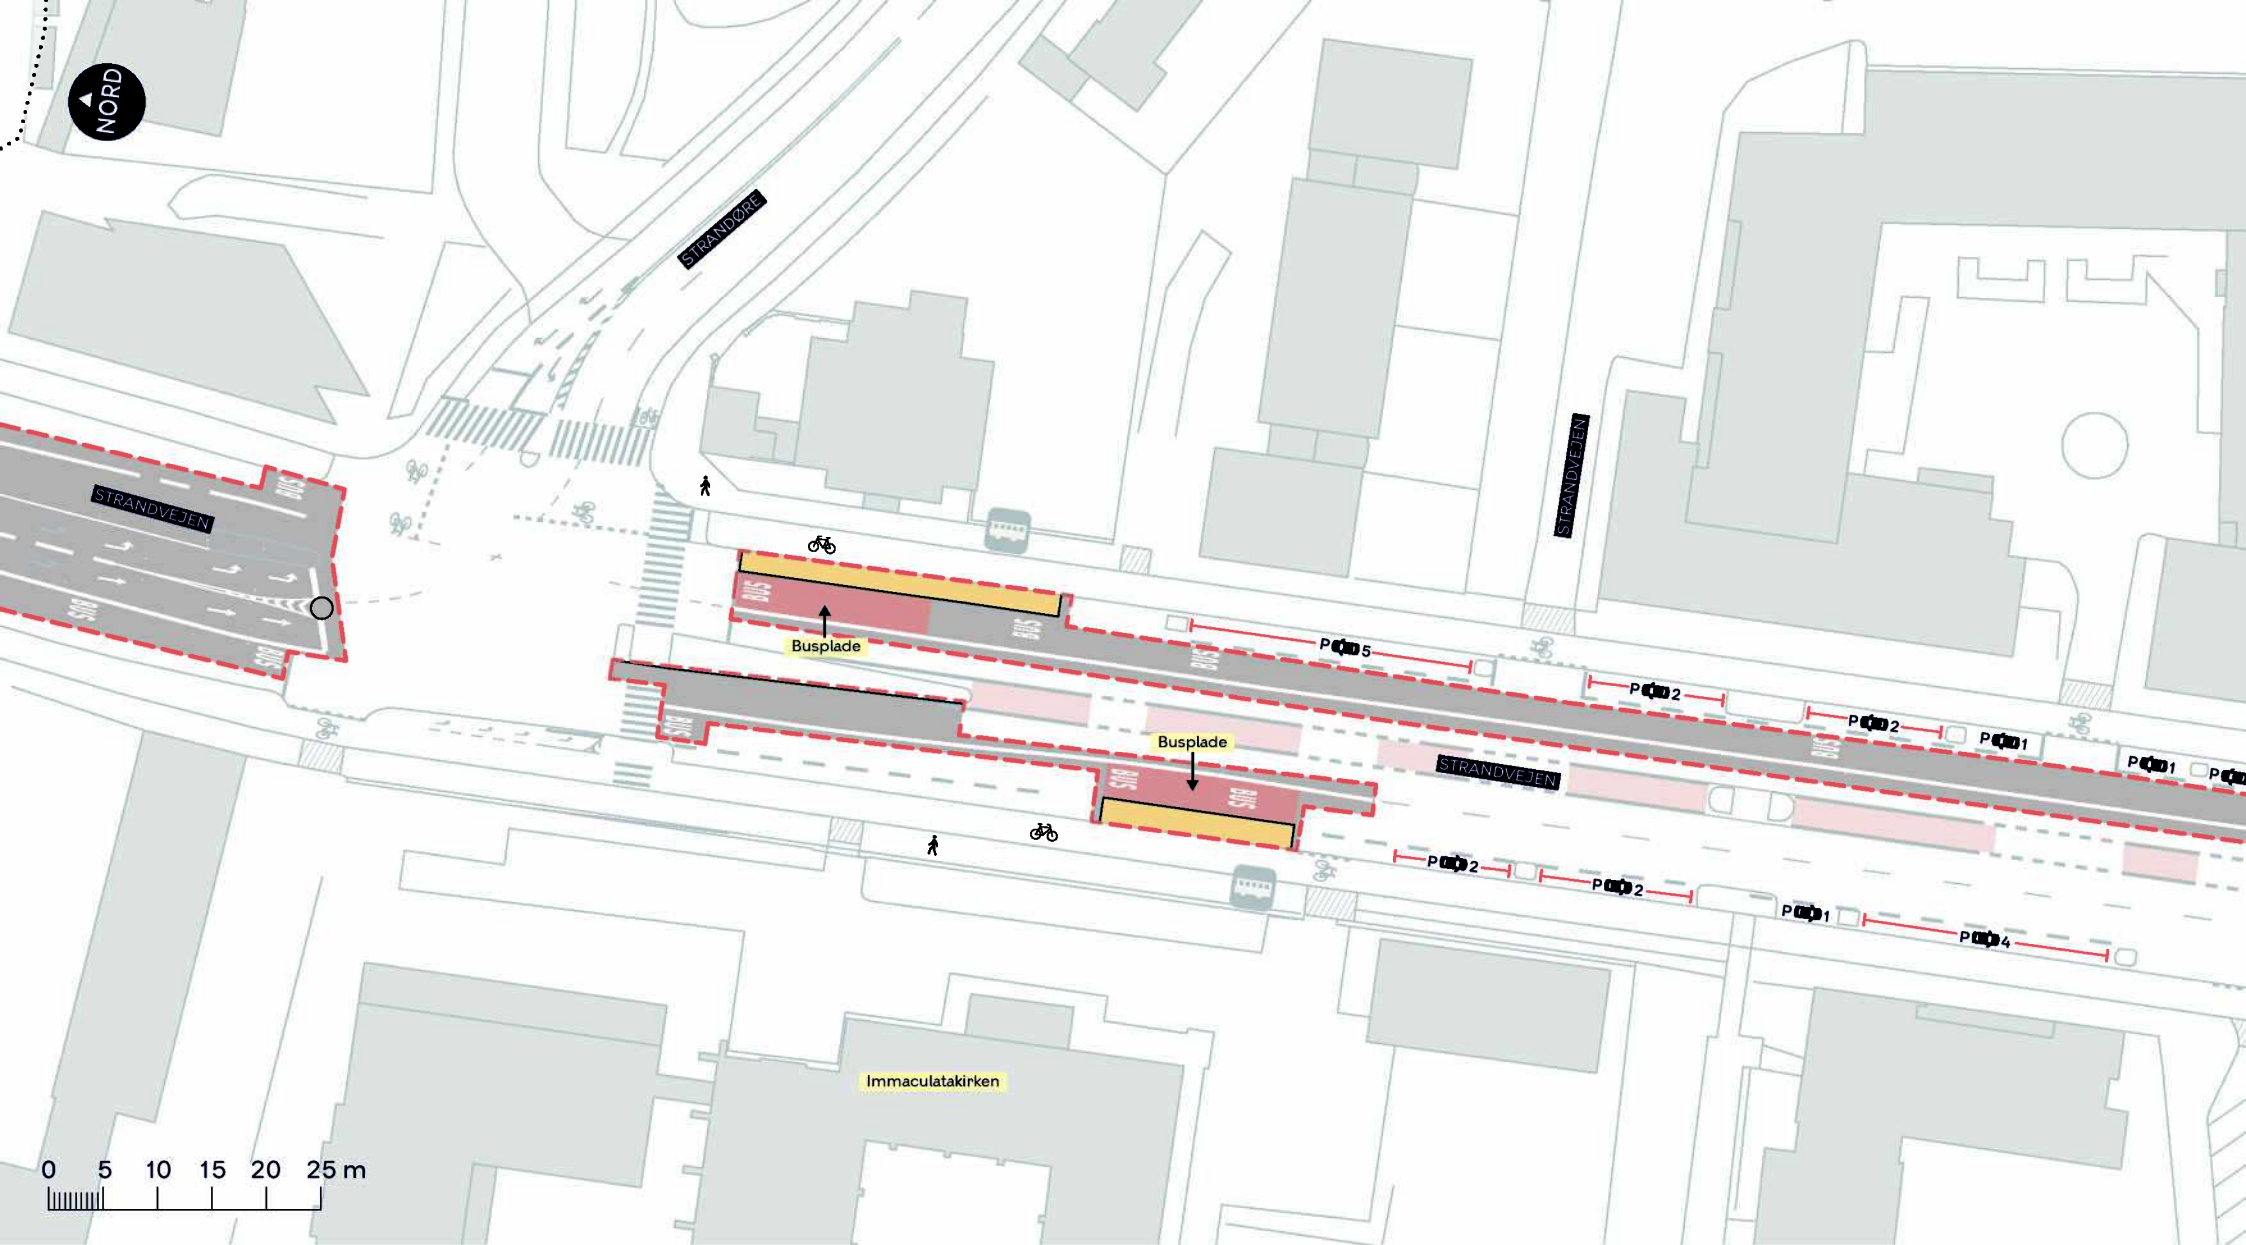

- Anlægsområde
- Kommunegrænse
- //// Eksisterende overkørsel
- Busperron
- Eksisterende busstoppested


KYSTBANERUTEN, SUPERCYKELSTI

Østerbro

Dispositionsforslag

BILAG 5D




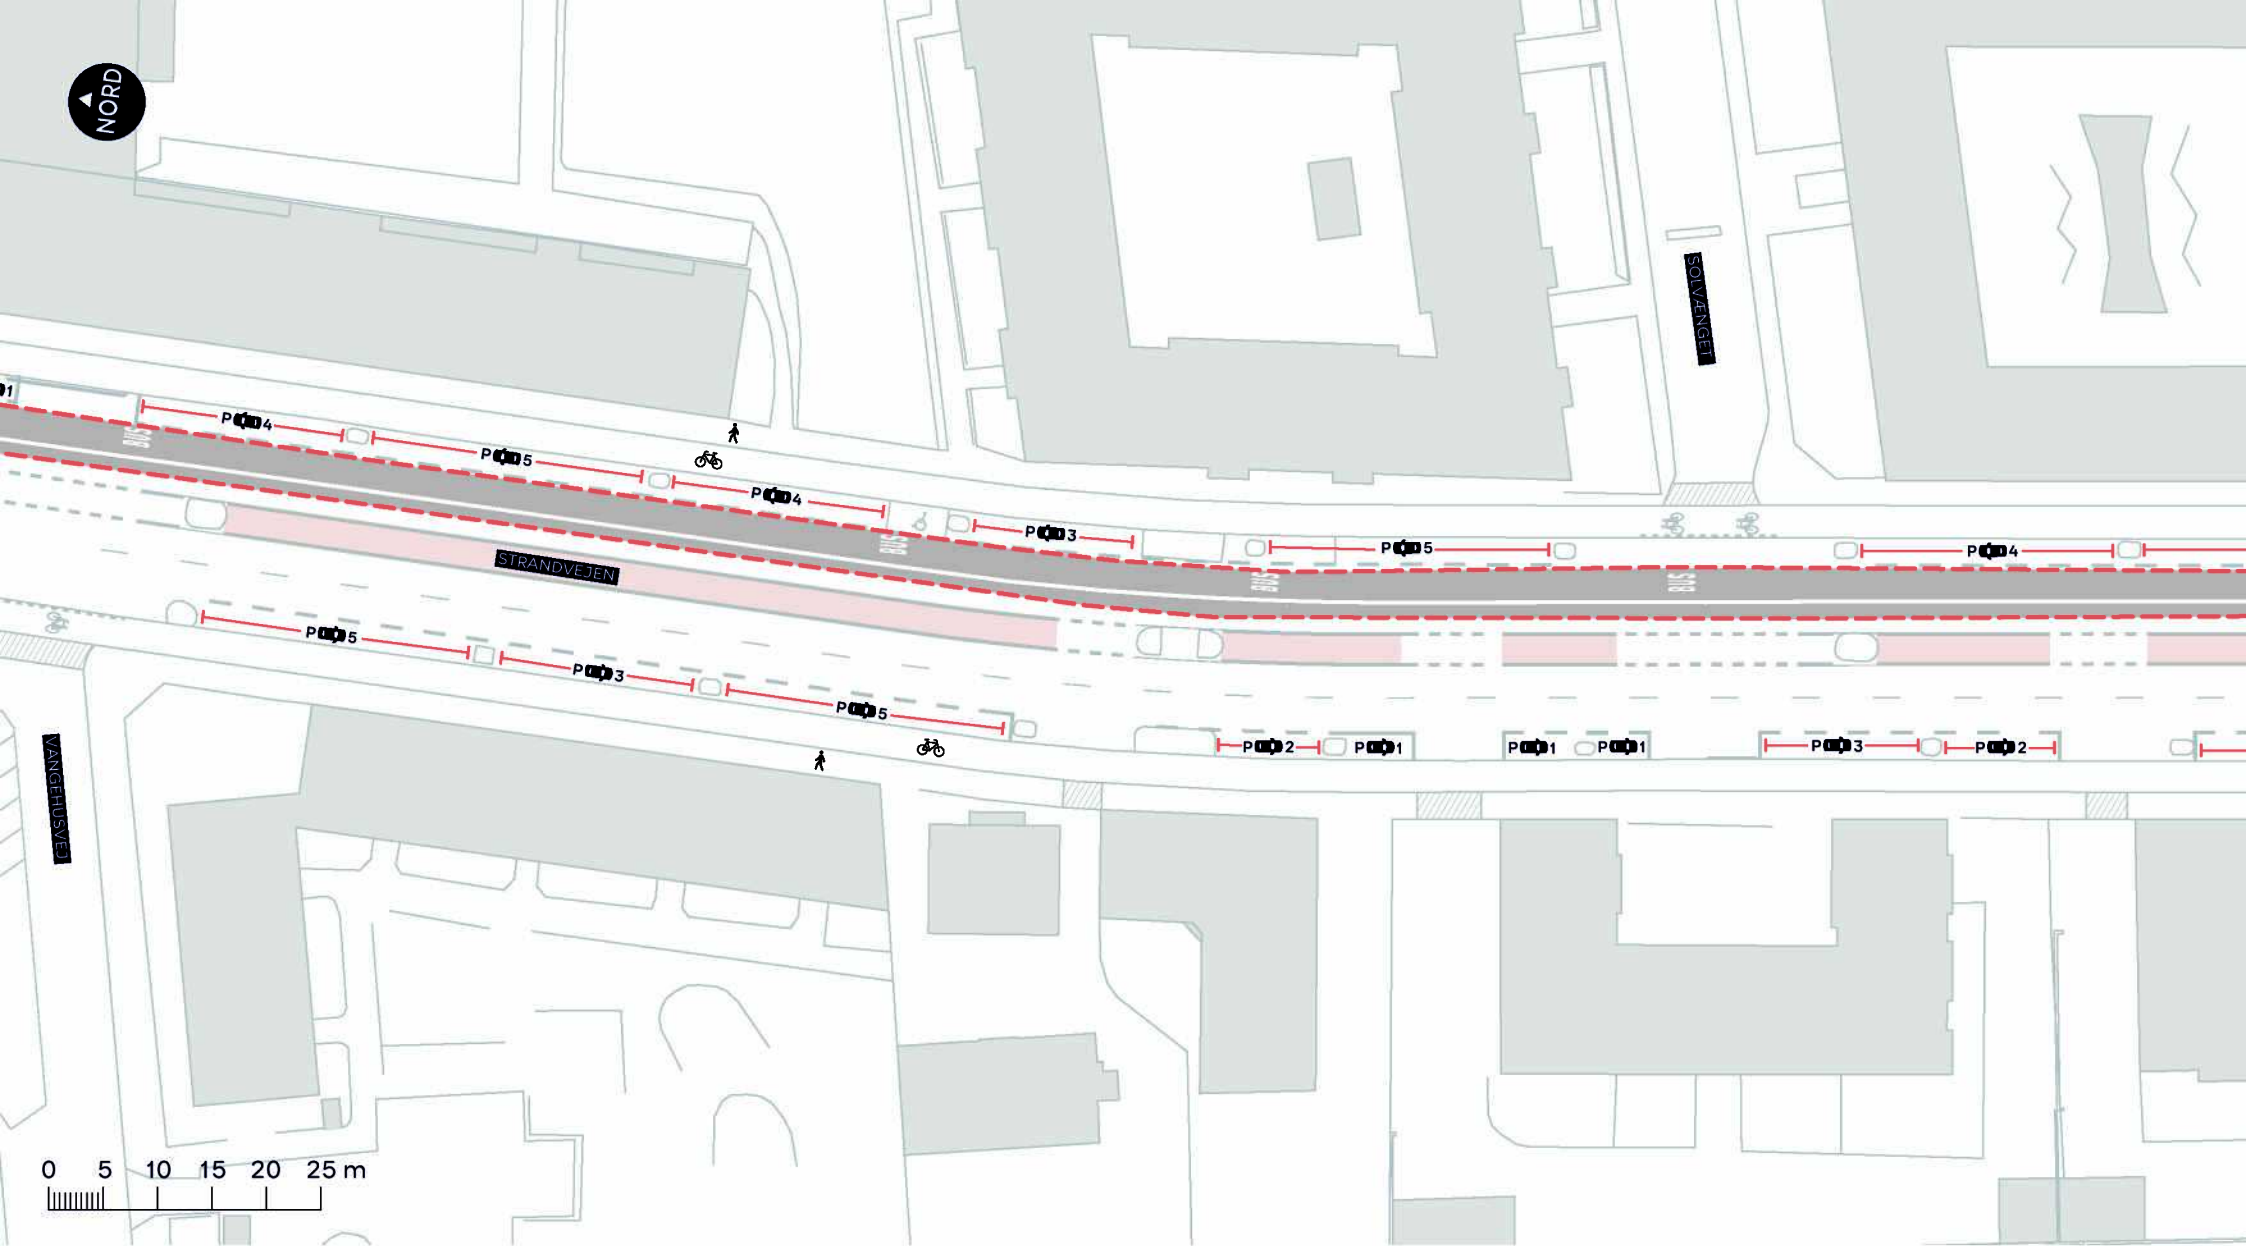

--- Anlægsområde
//// Eksisterende overkørsel

KYSTBANERUTEN, SUPERCYKELSTI
Østerbro
Dispositionsforslag
BILAG 5E



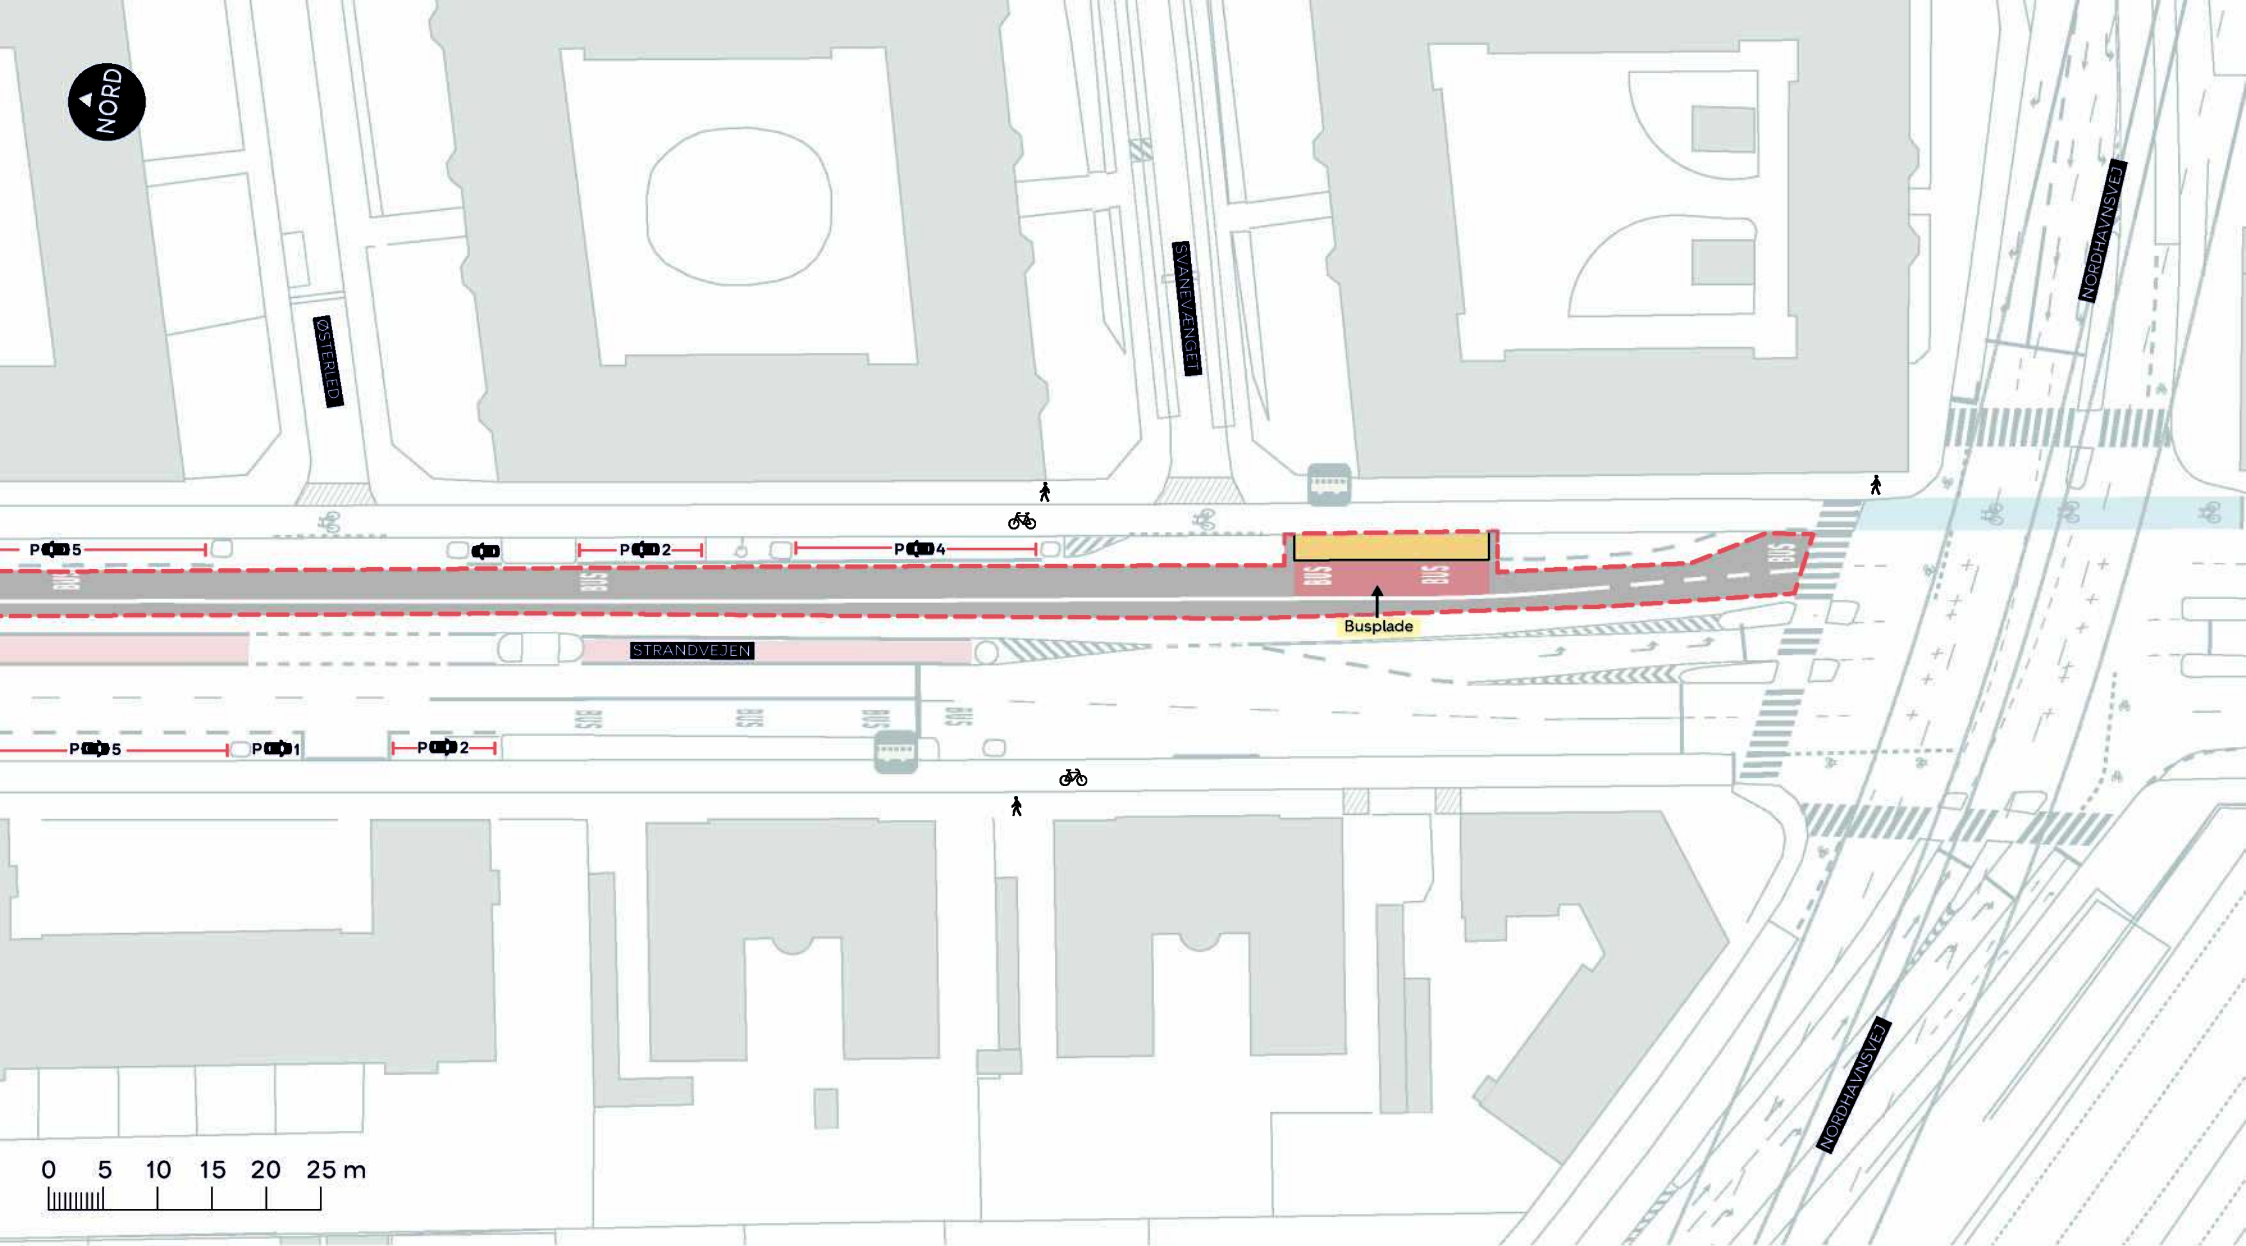

- Anlægsområde
- //// Eksisterende overkørsel
- Busperron
- Eksisterende busstoppested

KYSTBANERUTEN, SUPERCYKELSTI

Østerbro

Dispositionsforslag

BILAG 5F

