


Bilag 1 –Beholdertypen Kube til et sorteringspunkt (Obs: Prototyper)



Beholdertype: Kube
Kapacitet: 1,38 m³

Bilag 2 – Placering af sorteringspunkt

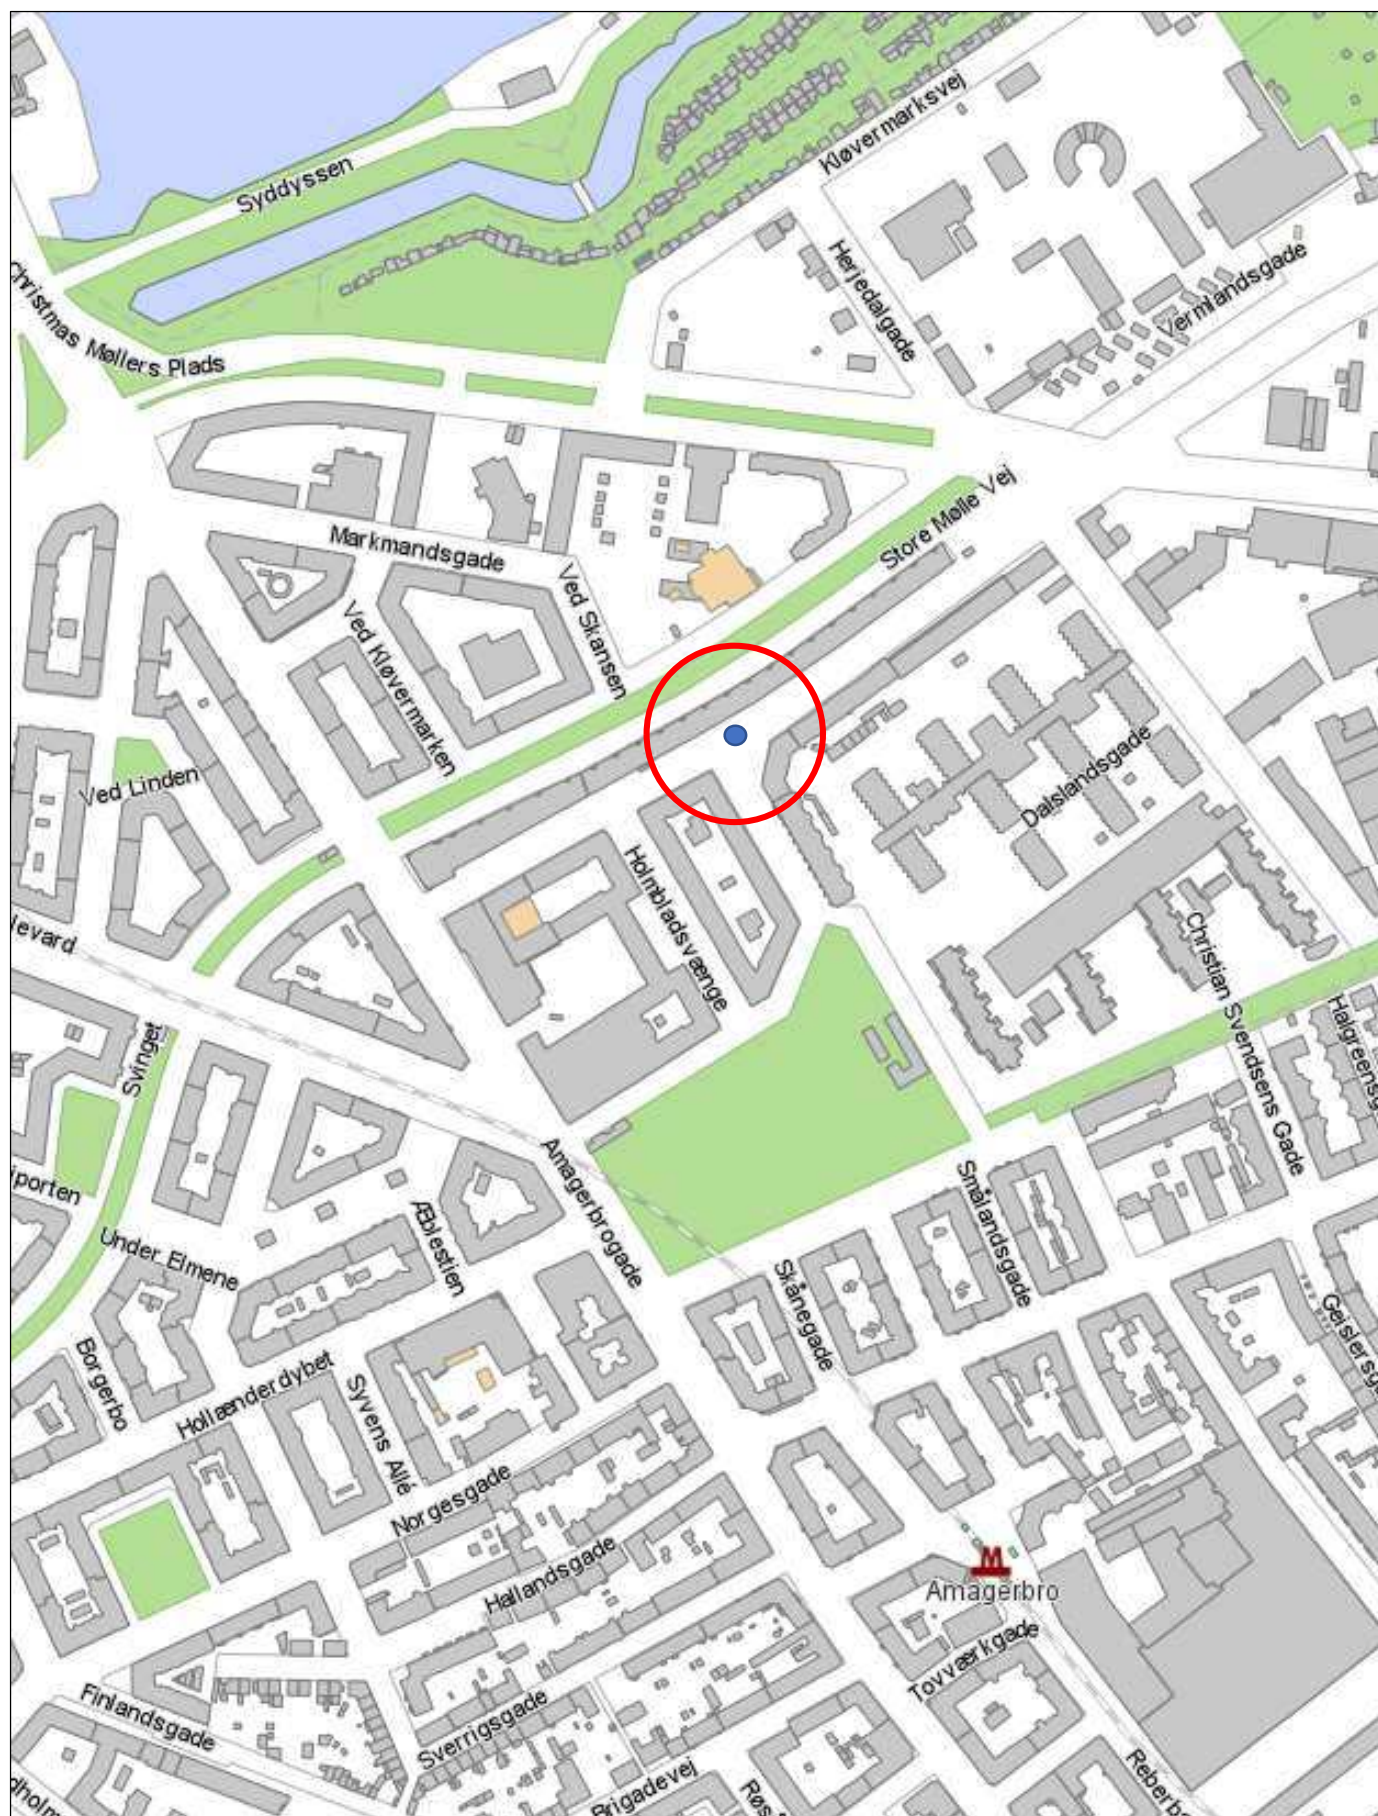


Bilag 3 - Nuværende forhold for Uplandsgade overfor nr. 20



Signaturforklaring

- Nuværende forhold (lys grå)
- Eksist træ / beplantning


5 meter

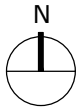

Koordinatsystem:	DKTM3
Mål:	1:250 på A3
Adresse:	Bilag 3 - Uplandsgade overfor nr. 20
Bydel:	Amager Øst

Københavns Kommune
Teknik- og Miljøforvaltningen
Plan, Analyse, Ressourcer og CO2-reduktion
Bæredygtigt Byggeri og Genbrug
Njalsgade 13
2300 København

Bilag 4 - Fremtidige forhold for sorteringspunkt overfor Uplandsgade 20

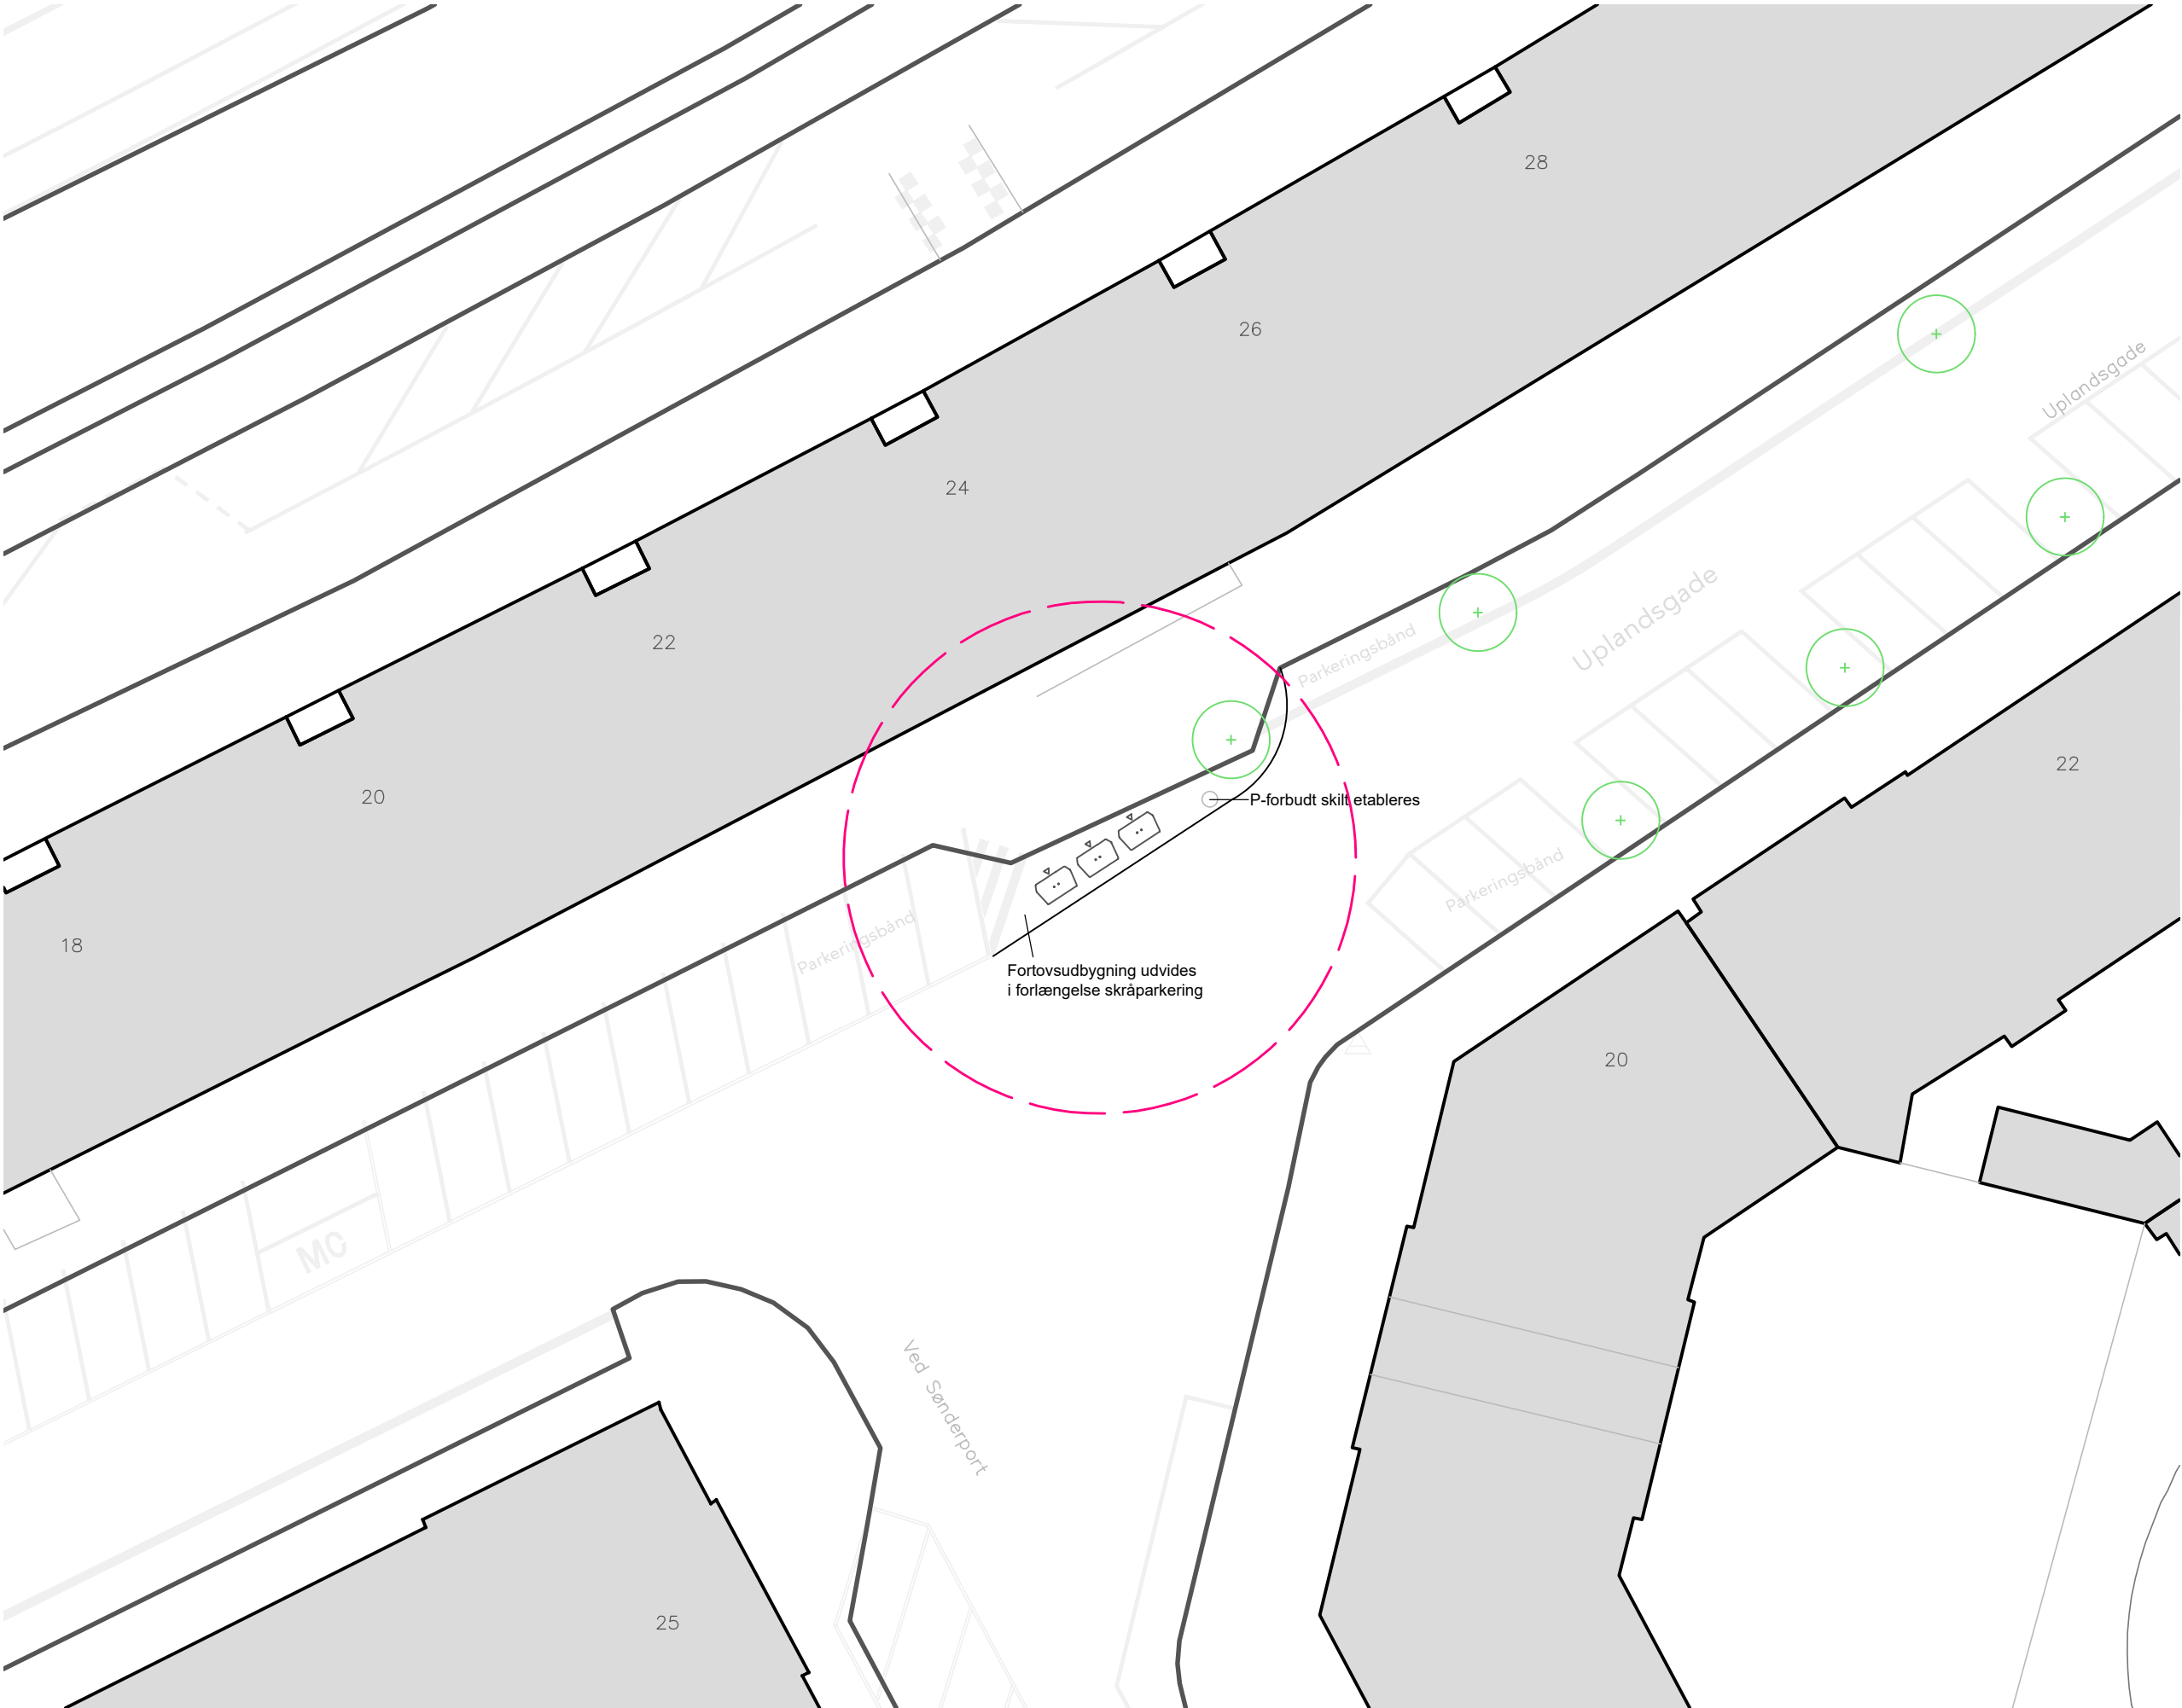


Signaturforklaring

- Vej (mørk grå)
- Fremtidige forhold (sort)
- Eksist træ / beplantning
- Område i fokus

Beholdertype

Kuber

5 meter

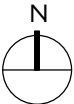

Koordinatsystem: DKTM3
Mål: 1:250 på A3
Adresse: Bilag 4- Sorteringspunkt
overfor Uplandsgade 20
Bydel: Amager Øst

Københavns Kommune
Teknik- og Miljøforvaltningen
Plan, Analyse, Ressourcer og CO2-reduktion
Bæredygtigt Byggeri og Genbrug
Njalsgade 13
2300 København