



Bilag 7 Det forventede skolebyggeri med højder

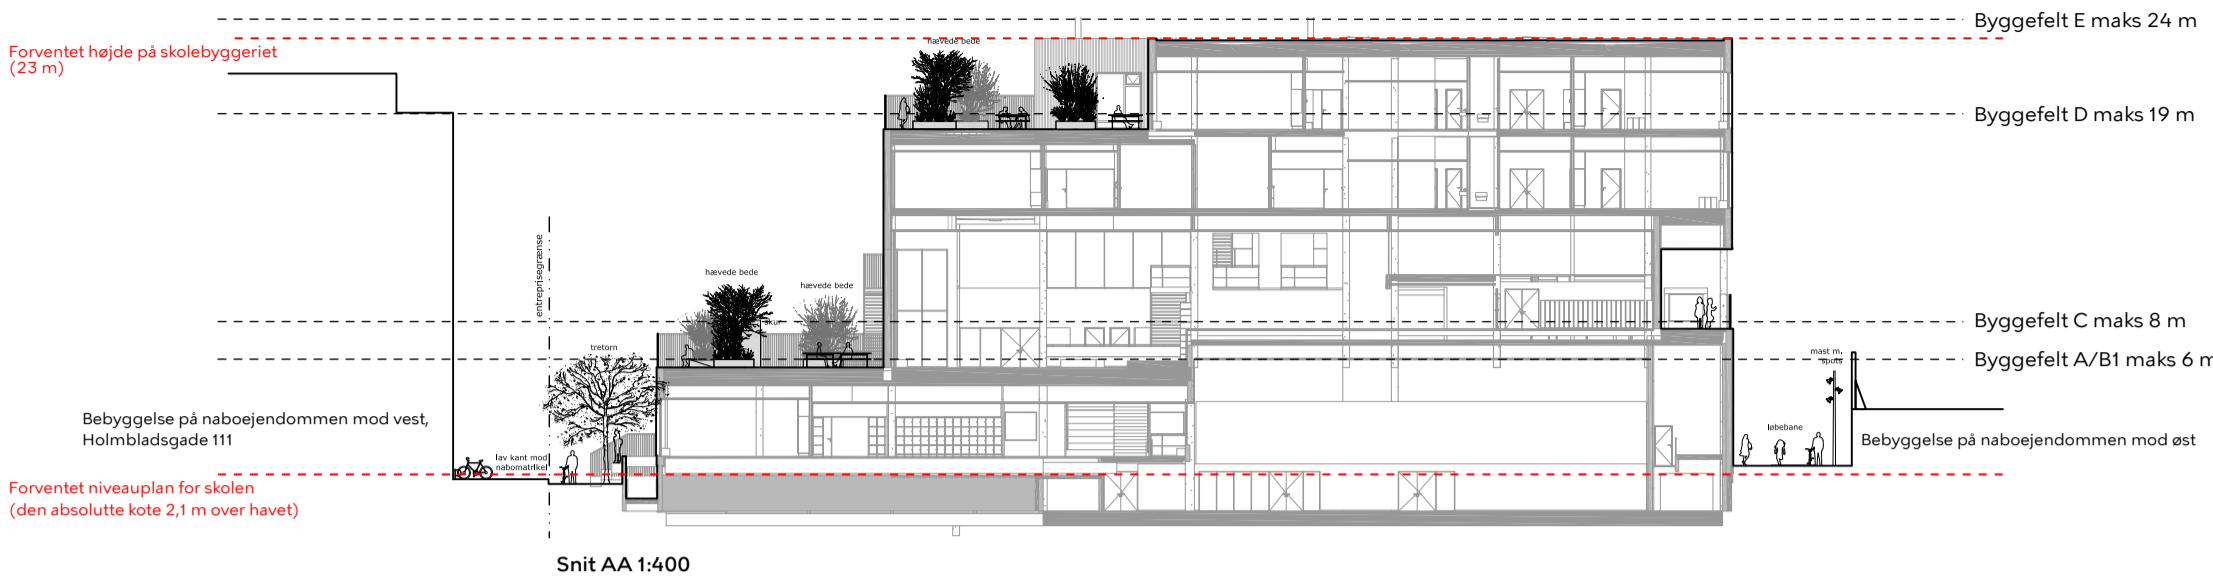

Jf. § 6, stk. 3c kan tagvinduer og glasover-/inddækninger etableres på taget i byggefelt E udover den maksimale bygningshøjde på 24m

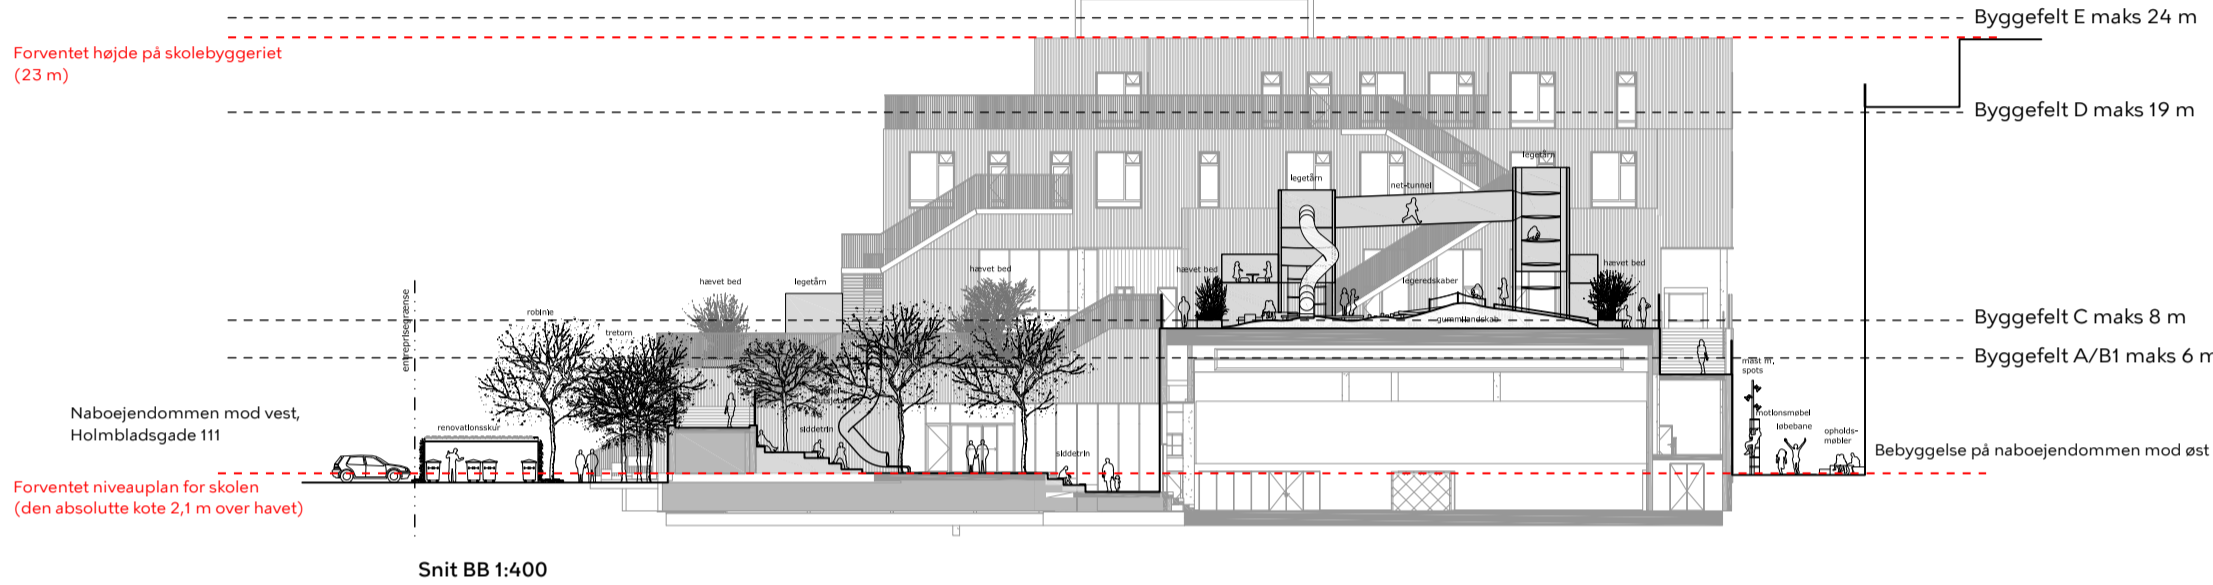

Jf. § 6, stk. 3c kan tagvinduer og glasover-/inddækninger etableres på taget i byggefelt E udover den maksimale bygningshøjde på 24m

