


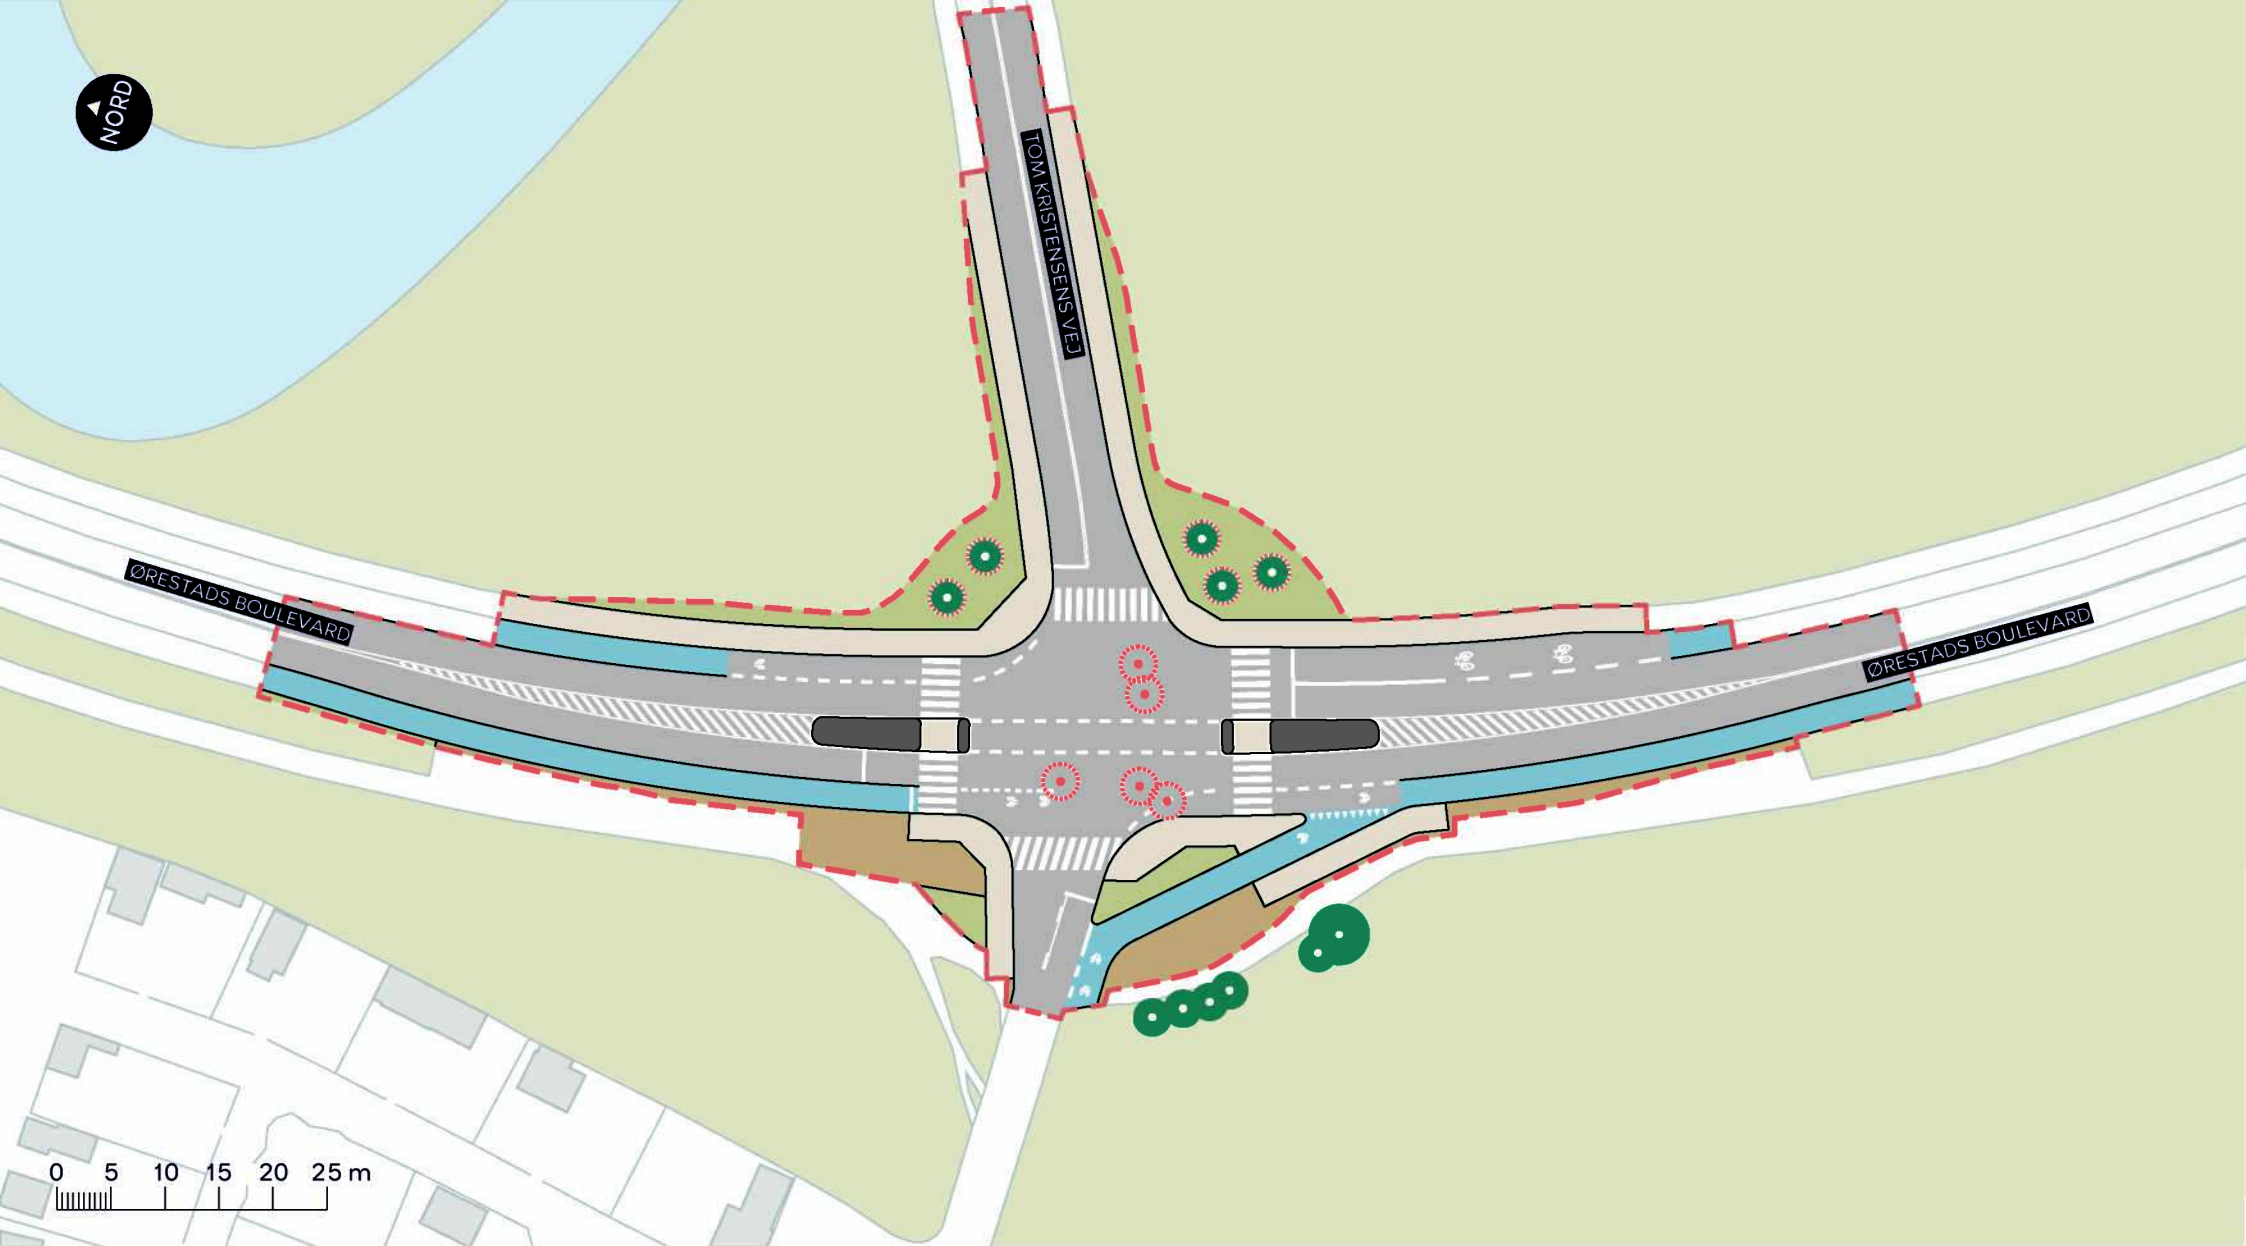

--- Anlægsområde

■ Cykelsti

■ Fortov

■ Grus

○ Træ der genplantes (5 stk.)

● Genplantet træ, endelig placering ikke afklaret (5 stk.)

● Eksisterende træ

ØRESTADS BOULEVARD/TOM KRISTENSENS VEJ

Amager Vest

Projektforslag

BILAG 4

