


NORD

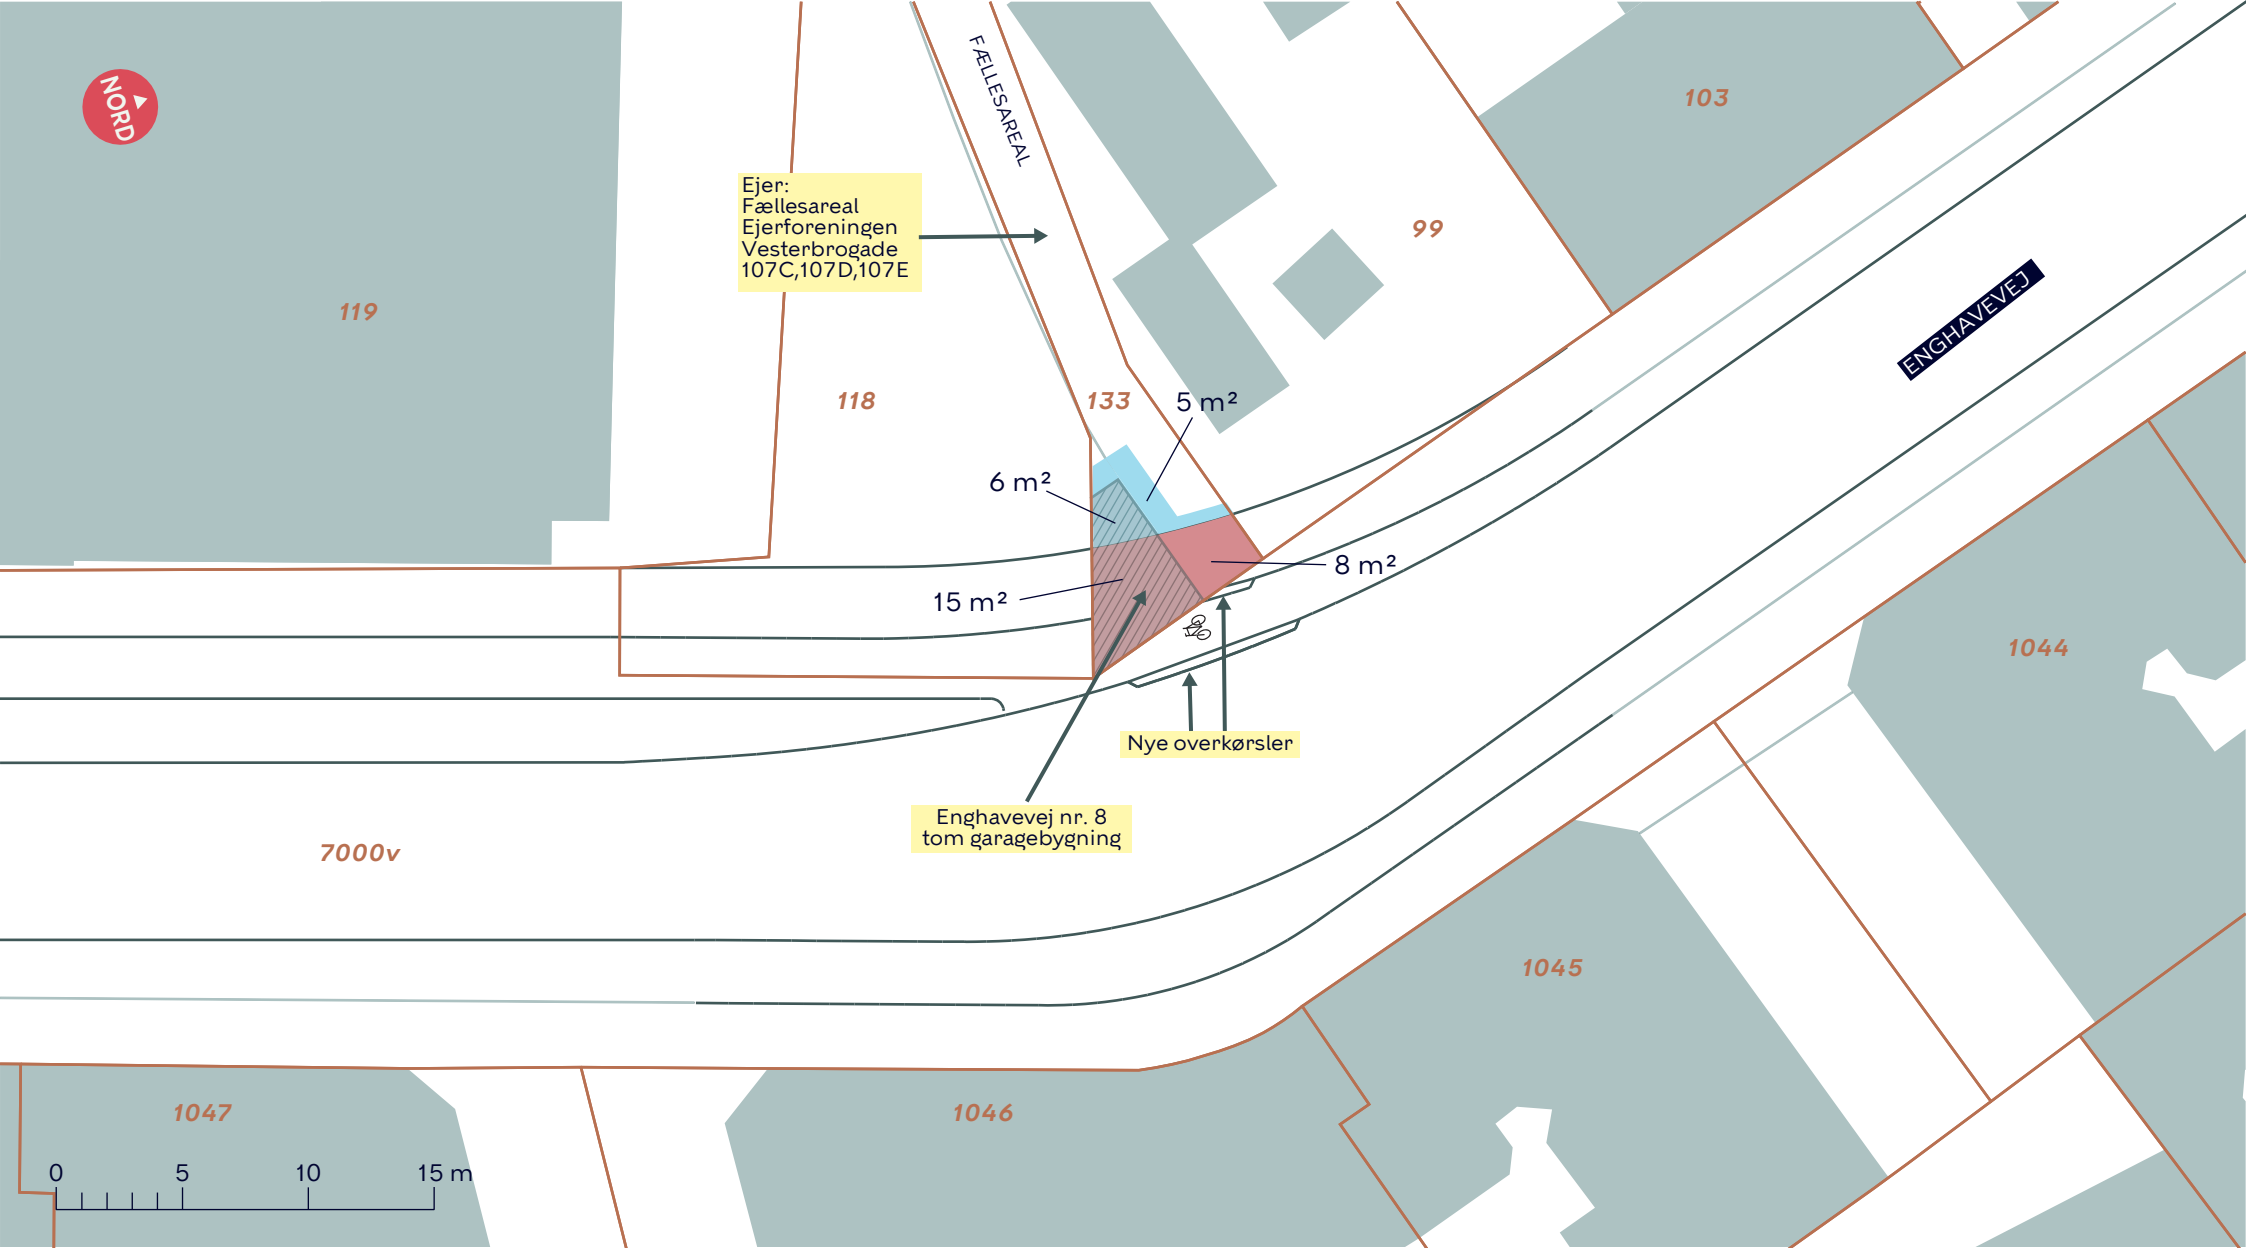

- Matrikelgrænse
- Nyt vejføring
- Enghavevej 8

- Permanent ekspropriering
- Midlertidig ekspropriering

**BESLUTNING OM EKSPROPRIATION  
ENGHAVEVEJ 8**  
Vesterbro  
Fremtidige forhold  
**BILAG 4**

