



--- Anlægsområde

Cykelsti

Gangsti

Fortov

Granit

 Eksisterende busstoppested

 Busstoppested der flyttes

 Pullertbelysning

 Nyt træ (8 stk.)


RAFFINADERIVEJ, CYKELSTI

Amager Øst

Projektforslag

SAMLET BILAG 4



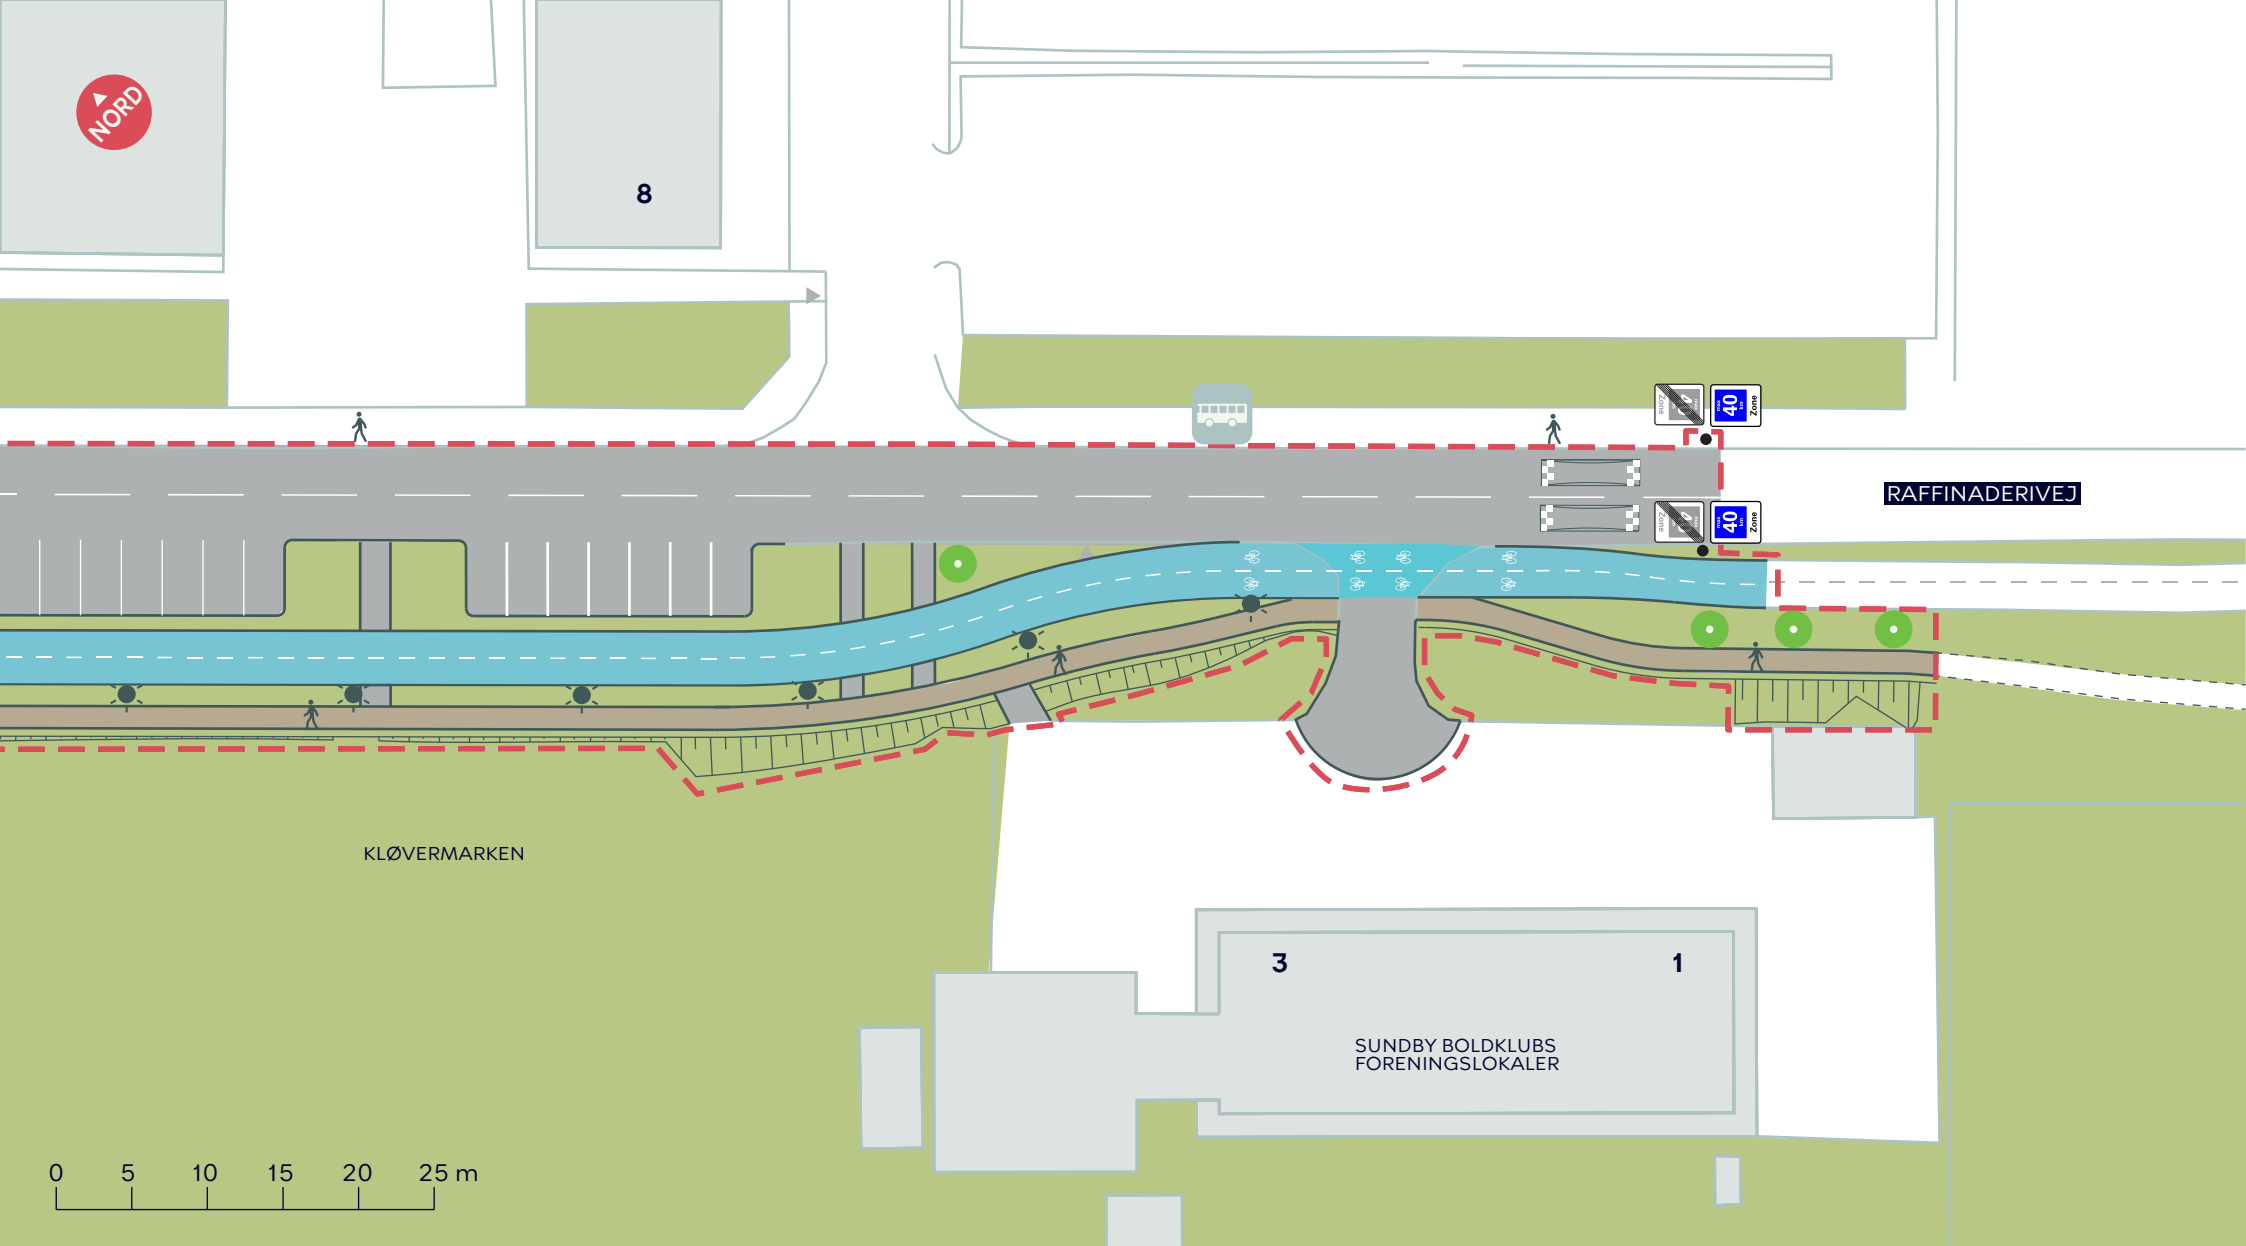

--- Anlægsområde

Cykelsti

Gangsti



Eksisterende busstoppested



Pullertbelysning



Nyt træ (4 stk.)

RAFFINADERIVEJ, CYKELSTI

Amager Øst

Projektforslag

BILAG 4A










10

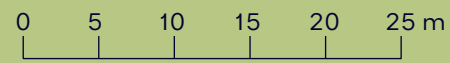RAFFINADERIVEJ


KLØVERMARKEN



-  Anlægsområde
-  Cykelsti
- 
-  Pullertbelysning


RAFFINADERIVEJ, CYKELSTI
Amager Øst
 Projektforslag
BILAG 4B



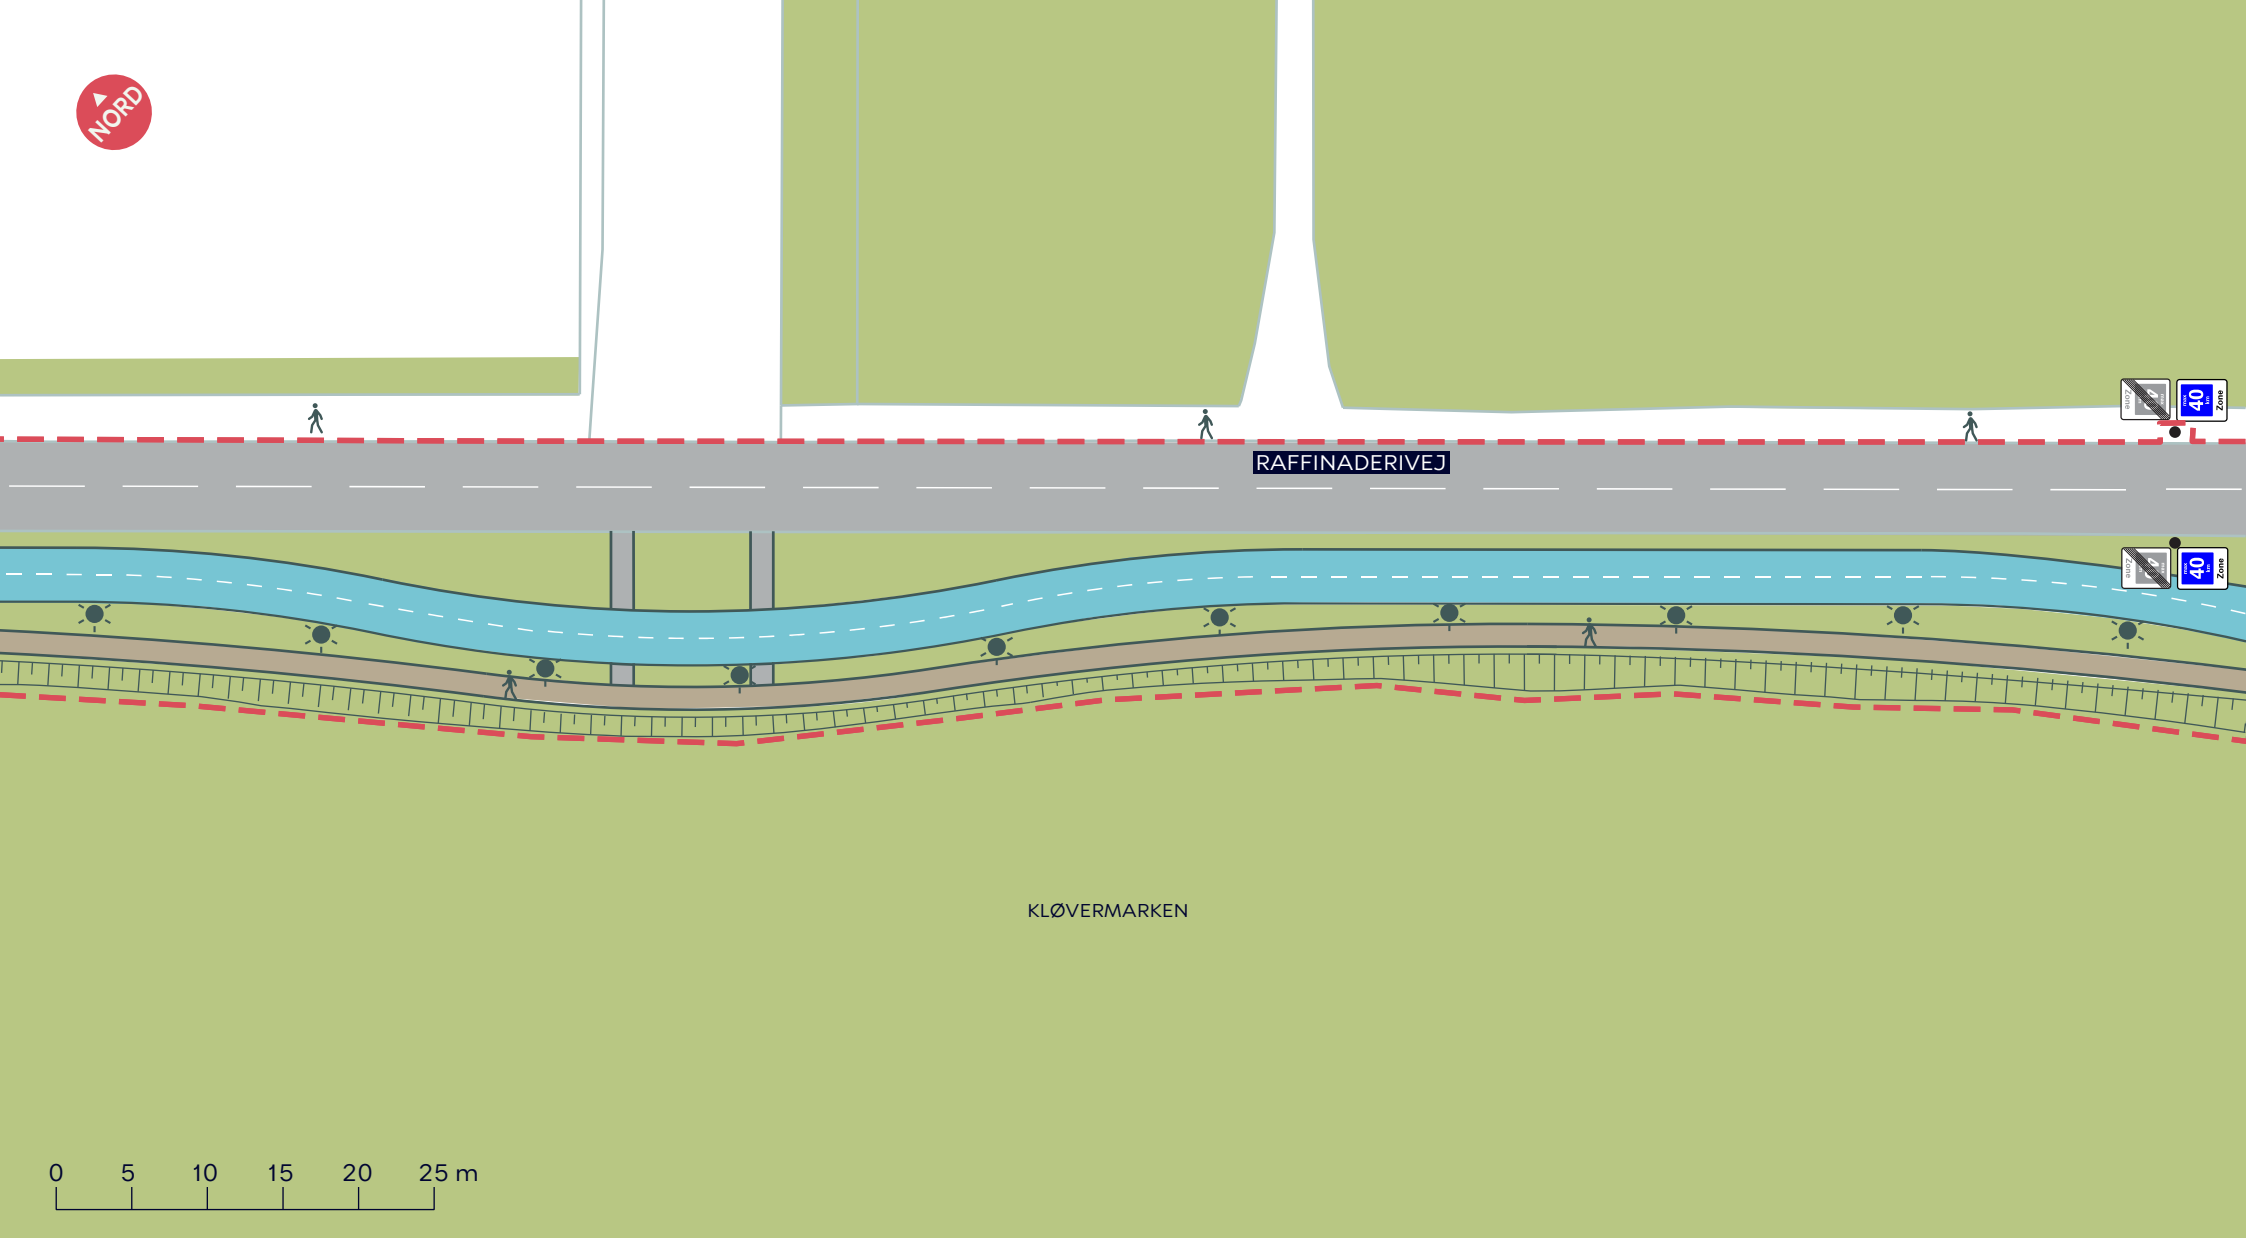



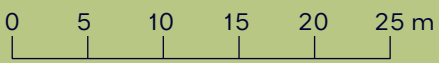

RAFFINADERIVEJ


KLØVERMARKEN



-  Anlægsområde
-  Cykelsti
-  Gangsti
-  Pullertbelysning

RAFFINADERIVEJ, CYKELSTI
Amager Øst
Projektforslag
BILAG 4C



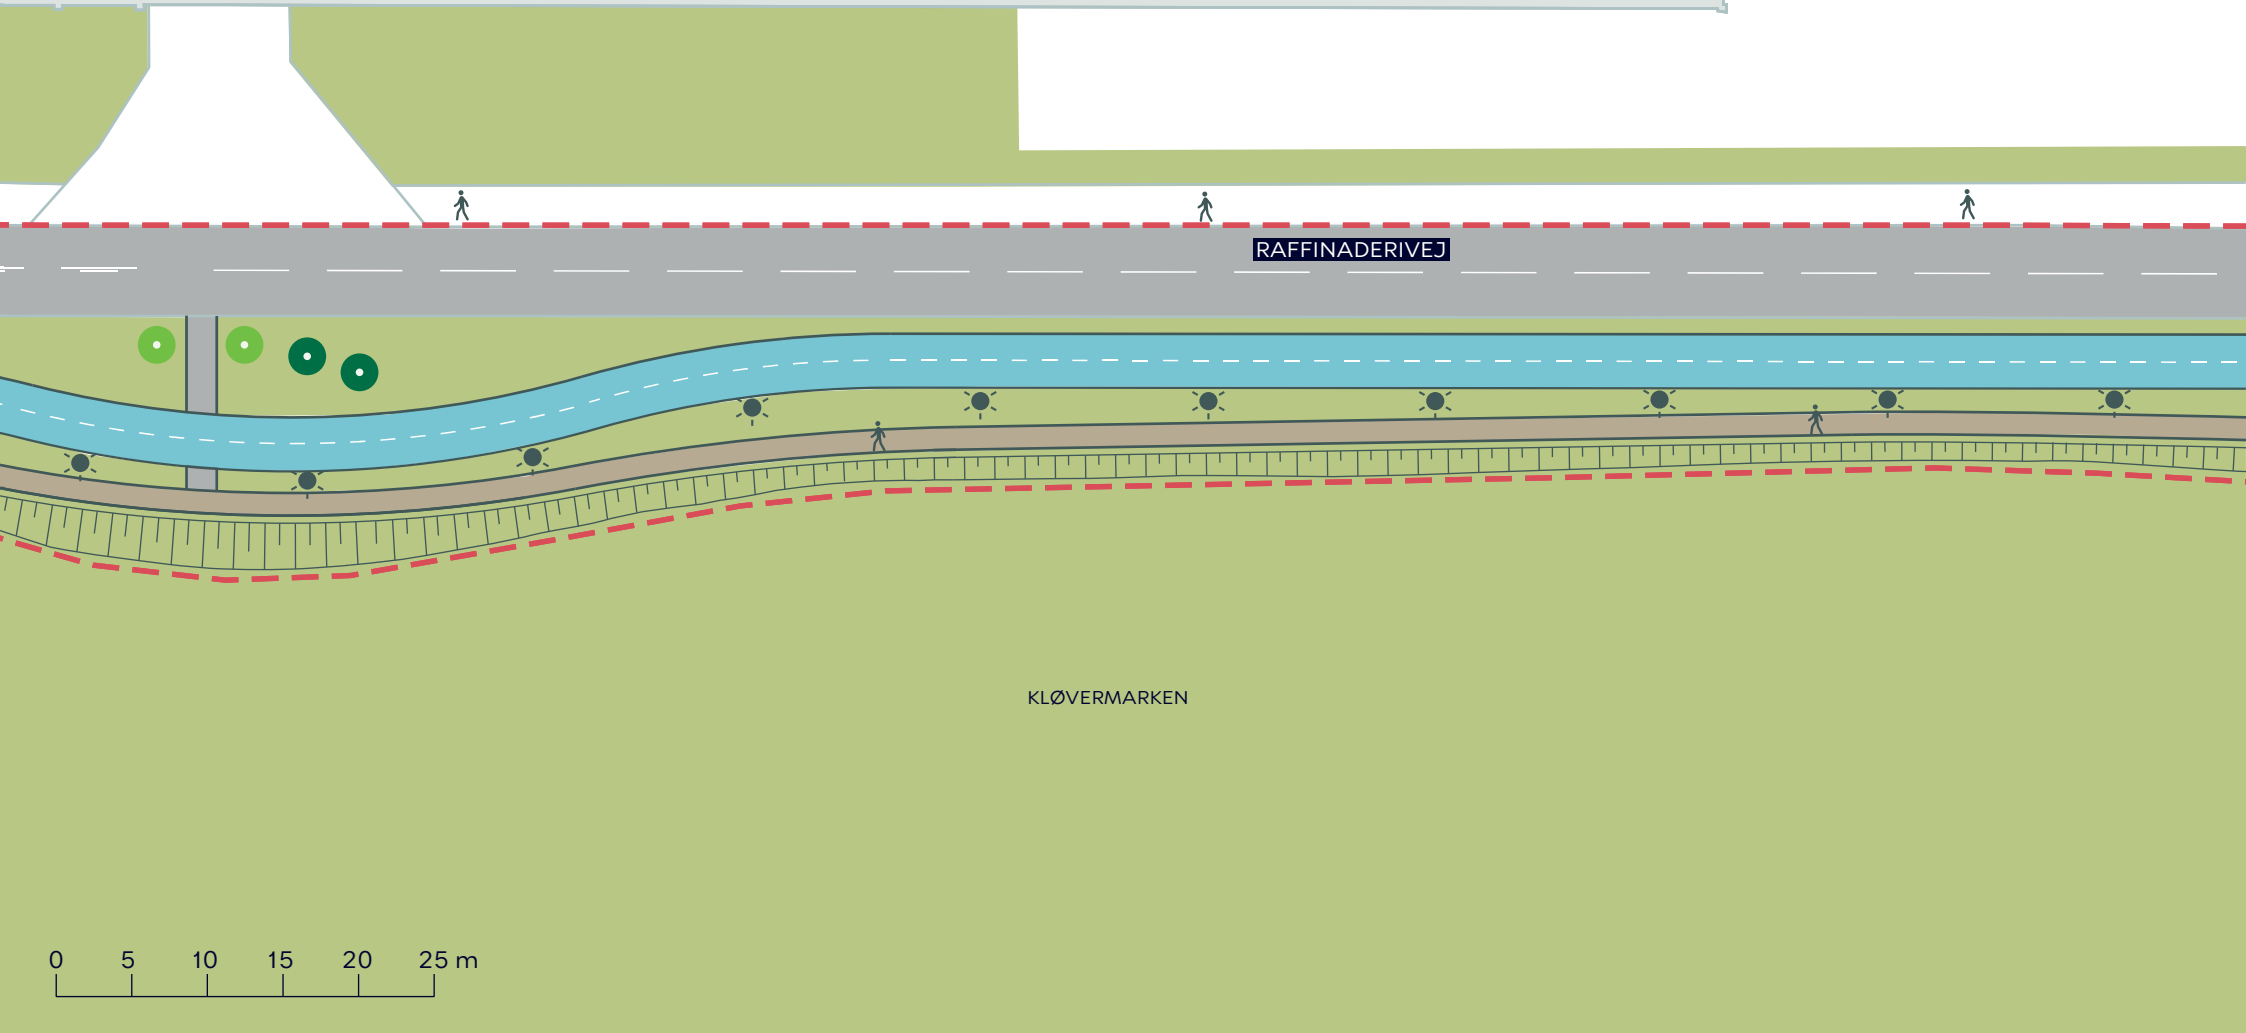


-  Anlægsområde
-  Cykelsti
-  Gangsti
-  Pullertbelysning
-  Eksist. træ/Nyt træ (2 stk.)

RAFFINADERIVEJ, CYKELSTI

Amager Øst
Projektforslag

BILAG 4D



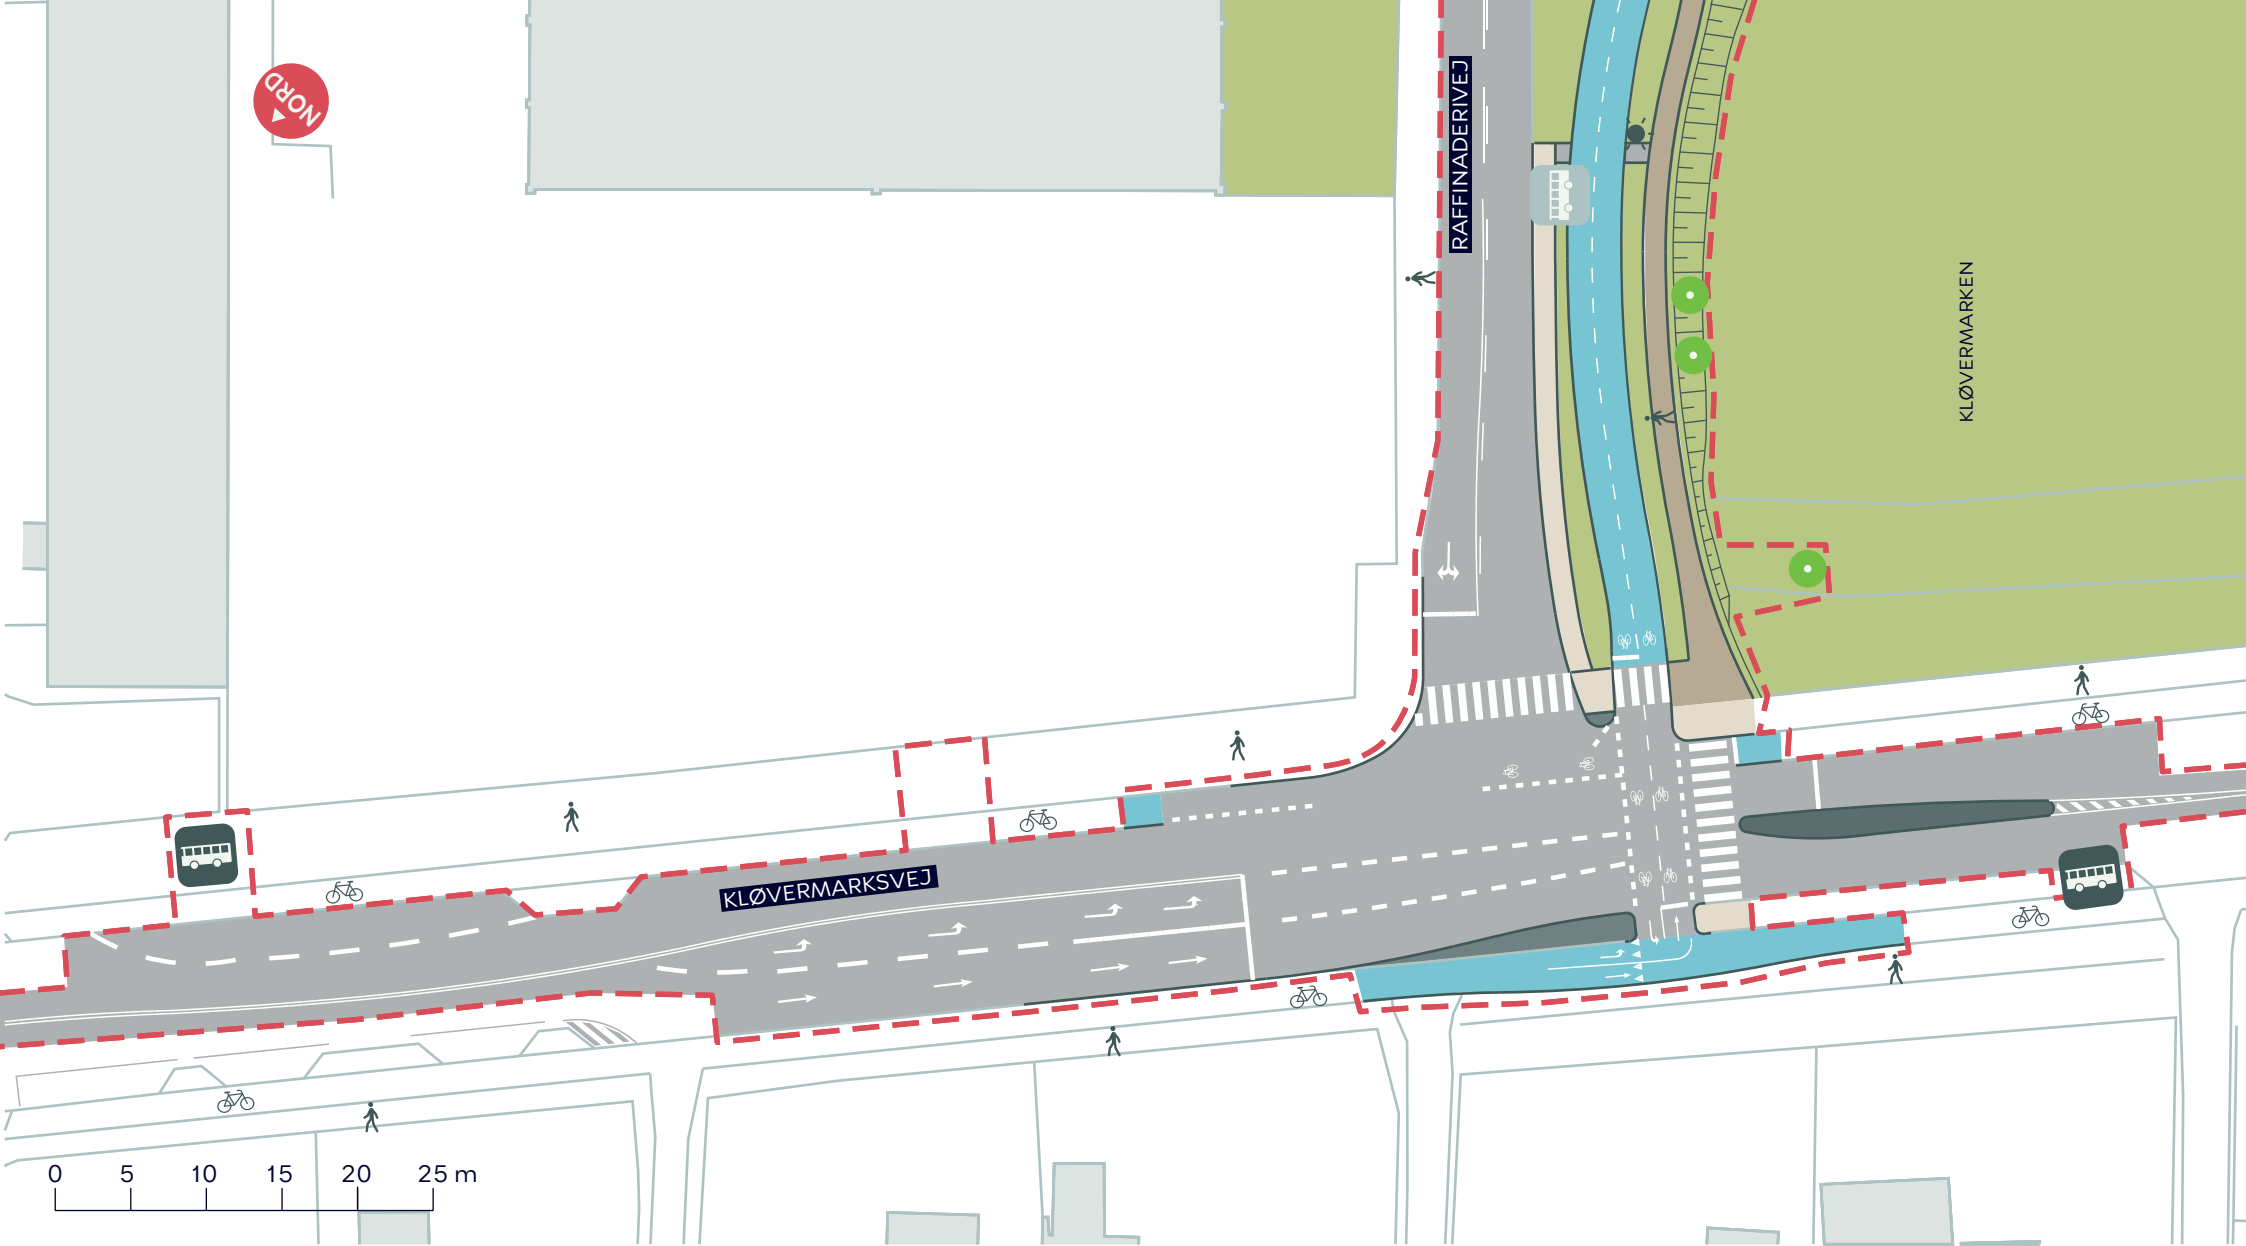

--- Anlægsområde

Cykelsti

Gangsti

Fortov

Granit

 Eksisterende busstoppested

 Busstoppested der flyttes

 Pullertbelysning

 Nyt træ (2 stk.)

RAFFINADERIVEJ, CYKELSTI

Amager Øst
Projektforslag

BILAG 4E

