


--- Anlægsområde

3 nye parkeringspladser



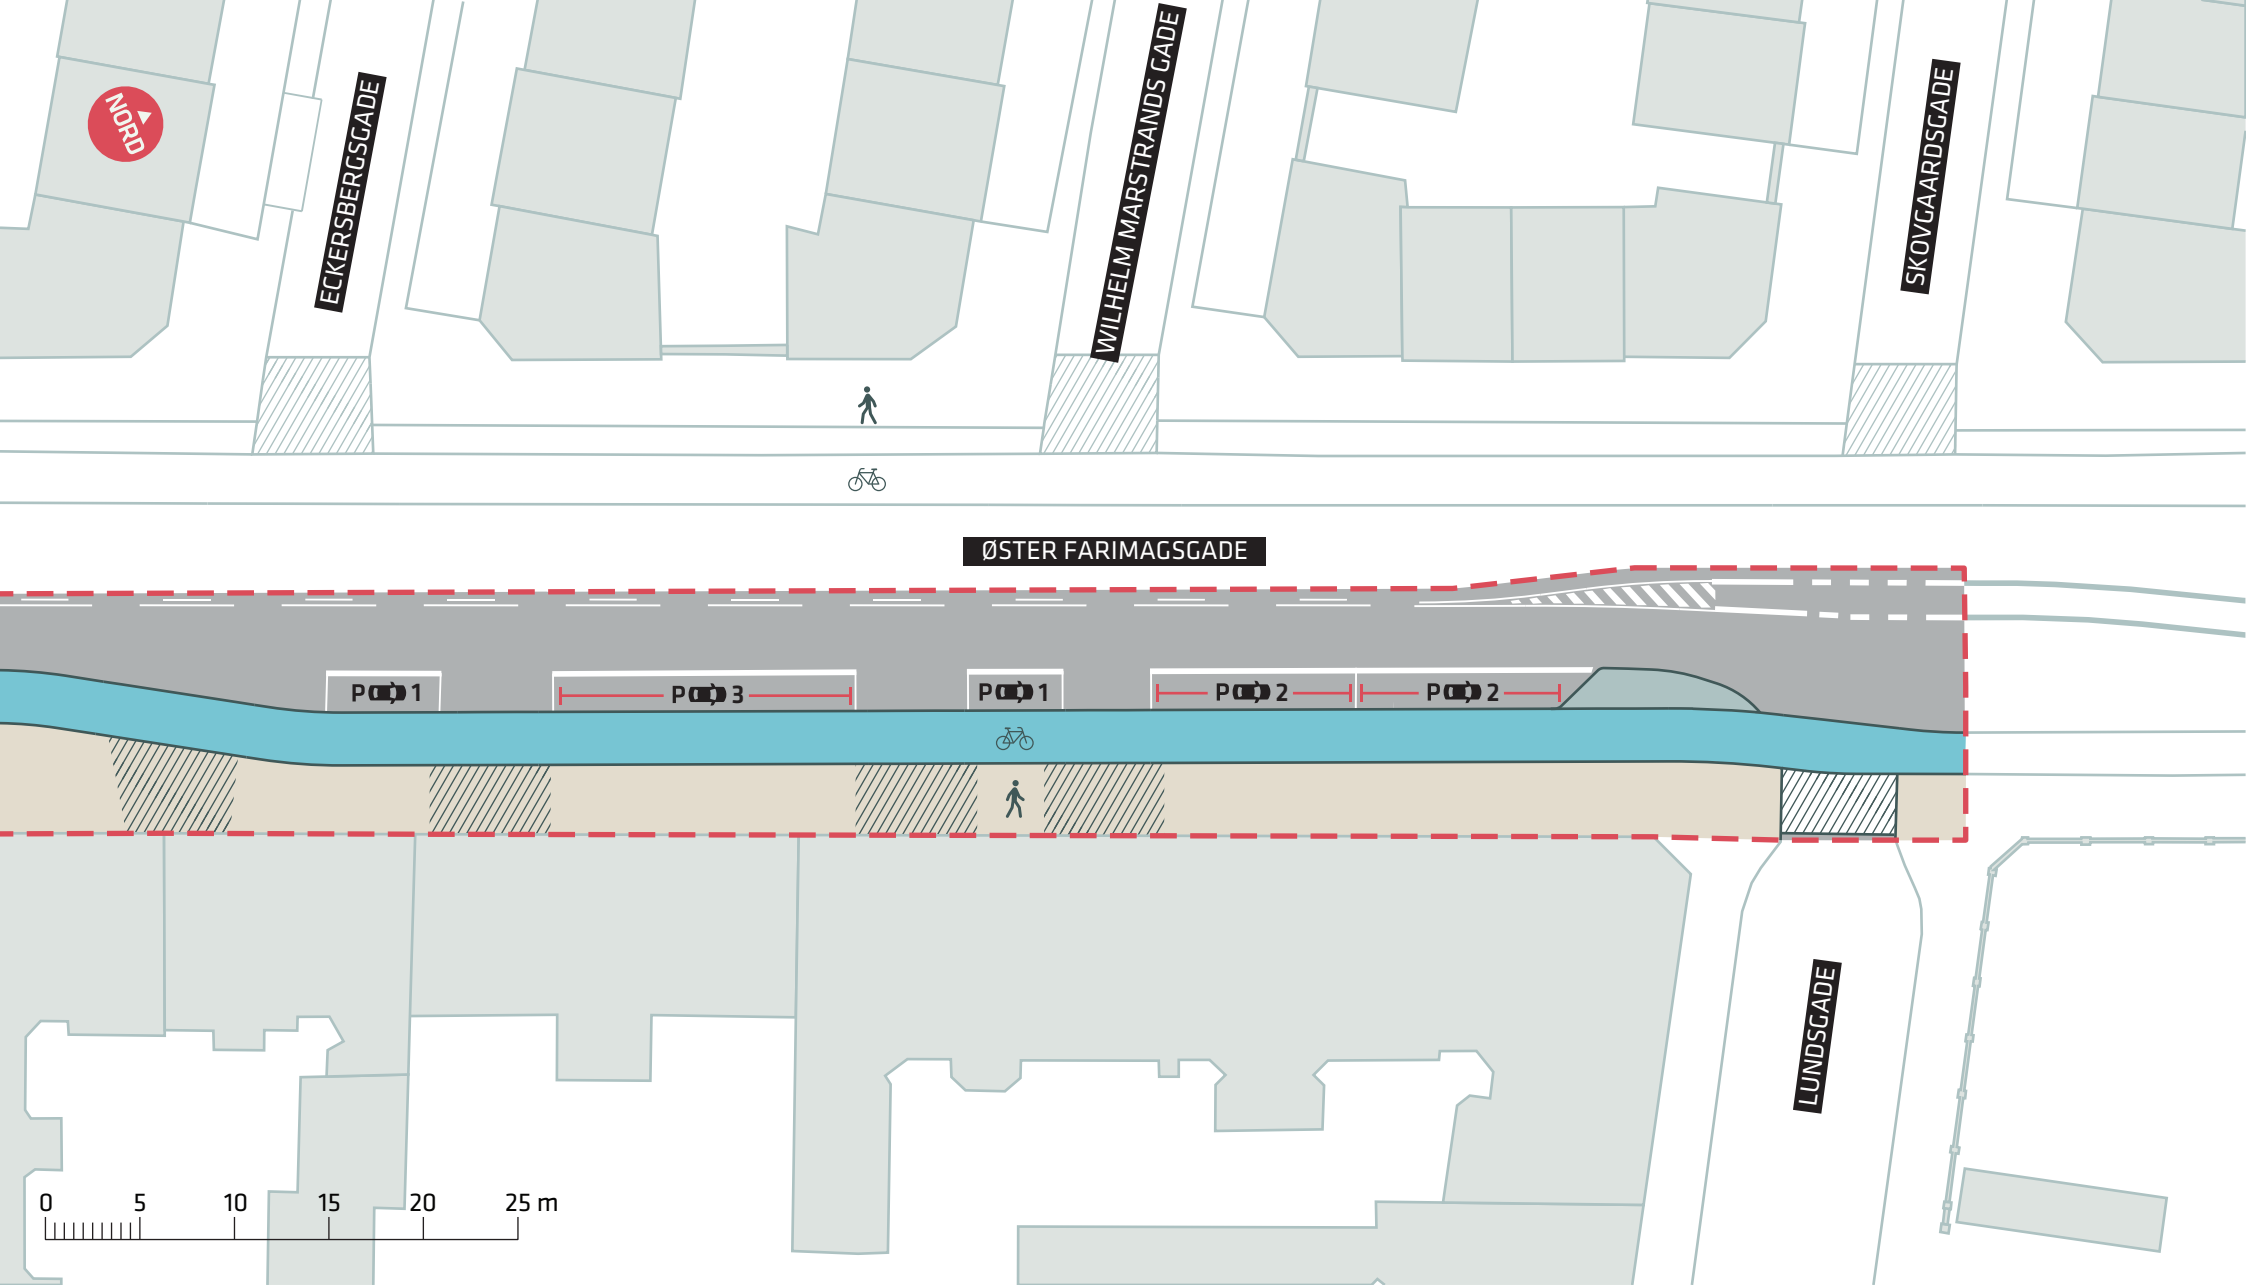


--- Anlægsområde

9 parkeringspladser (flyttet indenfor anlægsområdet)

KØBENHAVNERRUTEN
 Indre By
 Projektforslag
Bilag 4B



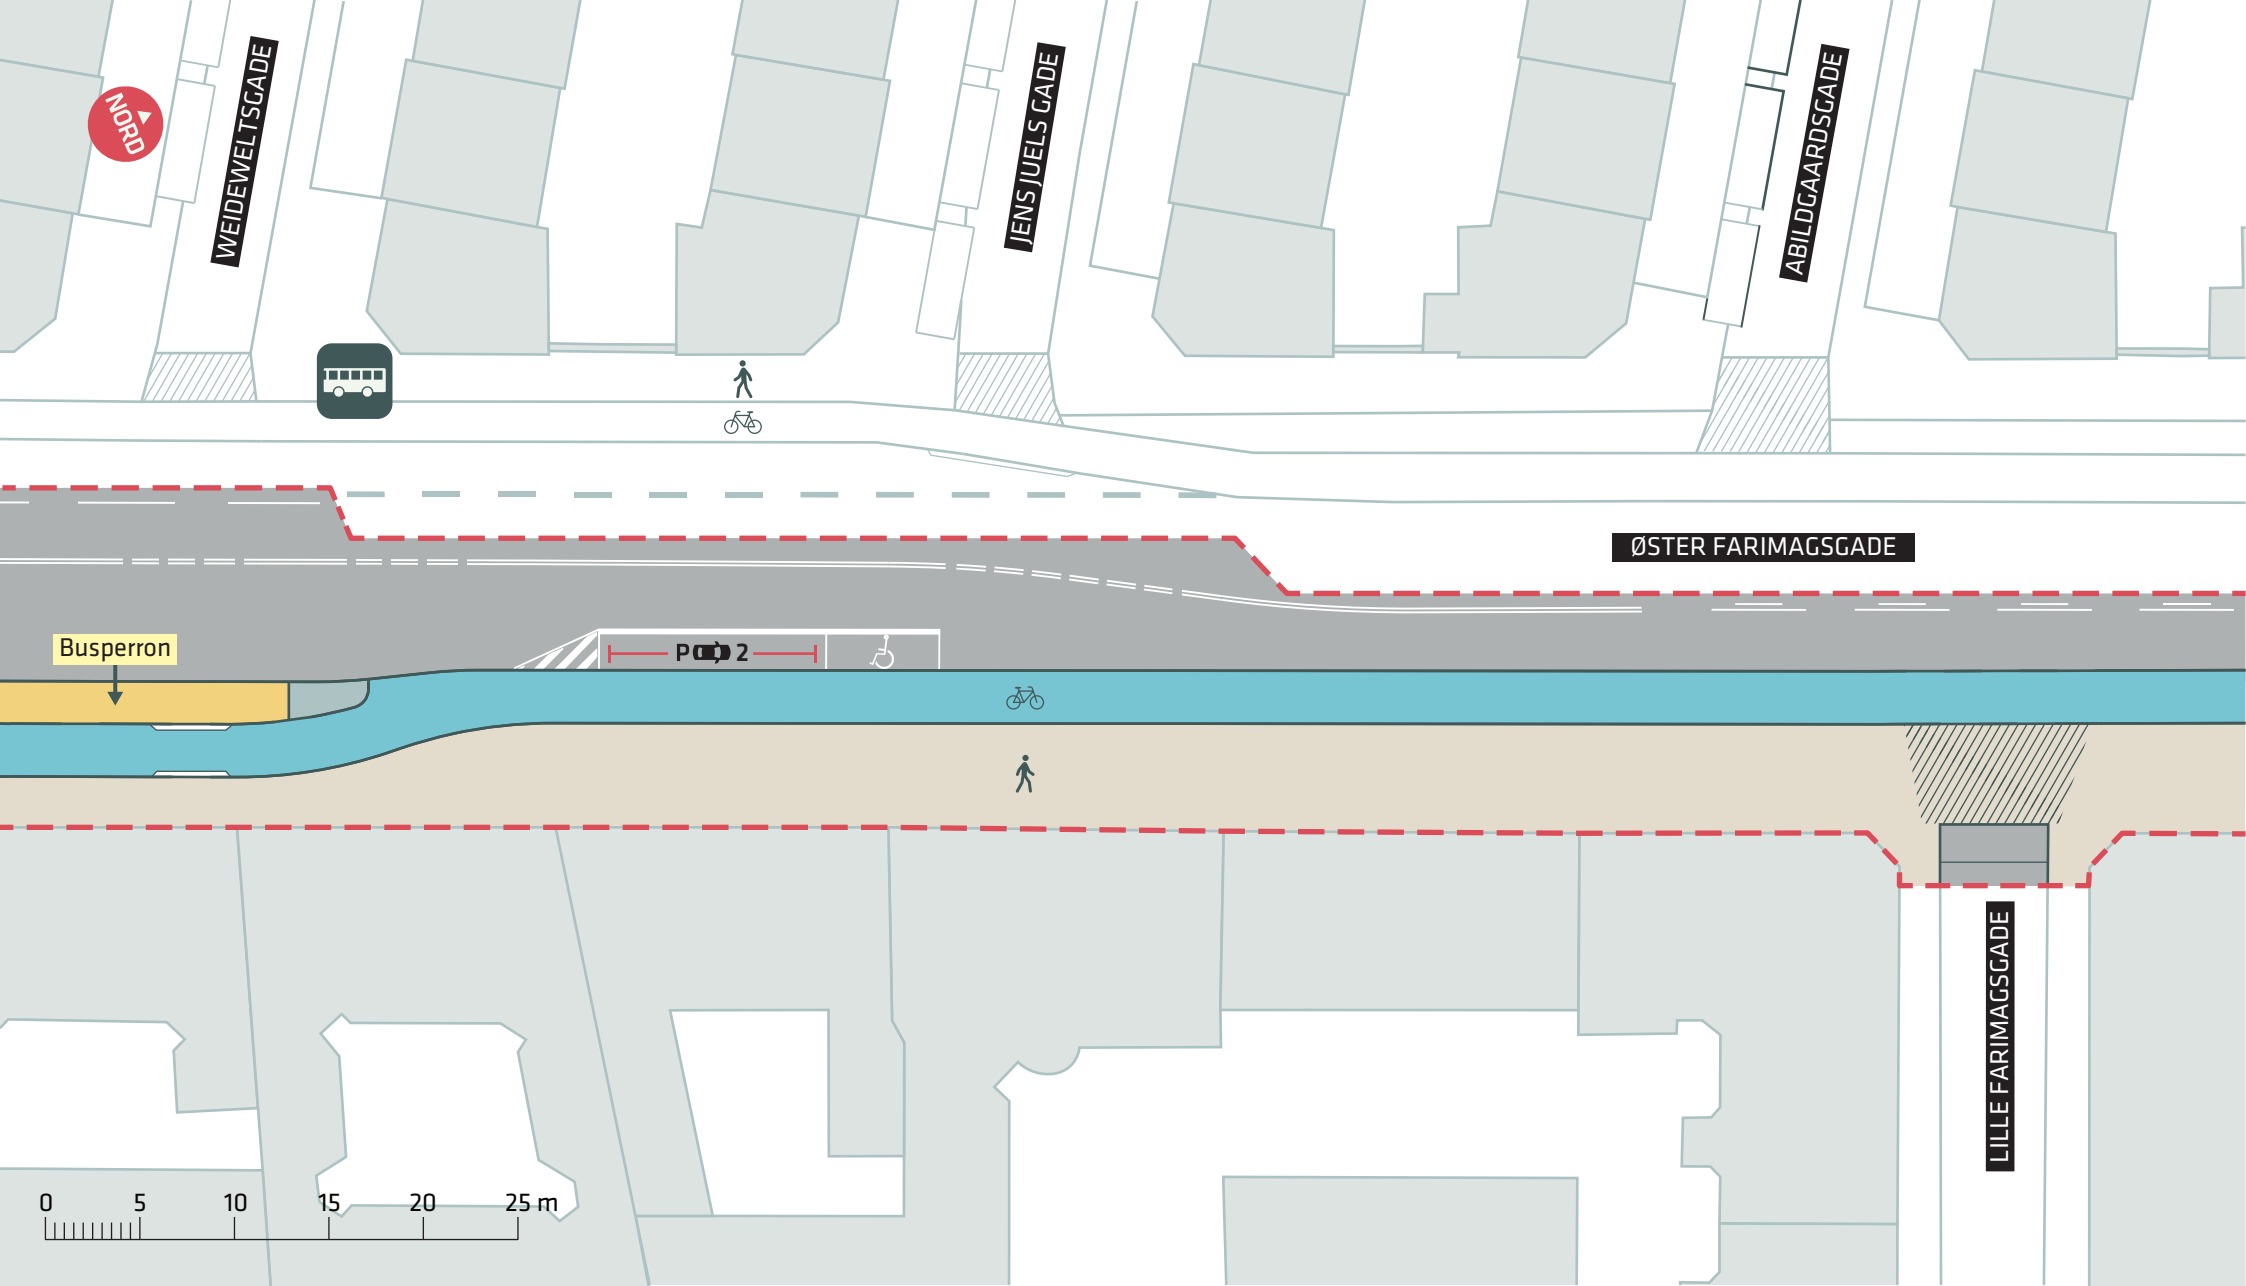

--- Anlægsområde

2 parkeringspladser (flyttet indenfor anlægsområdet)


KØBENHAVNERRUTEN

Indre By

Projektforslag



Bilag 4C



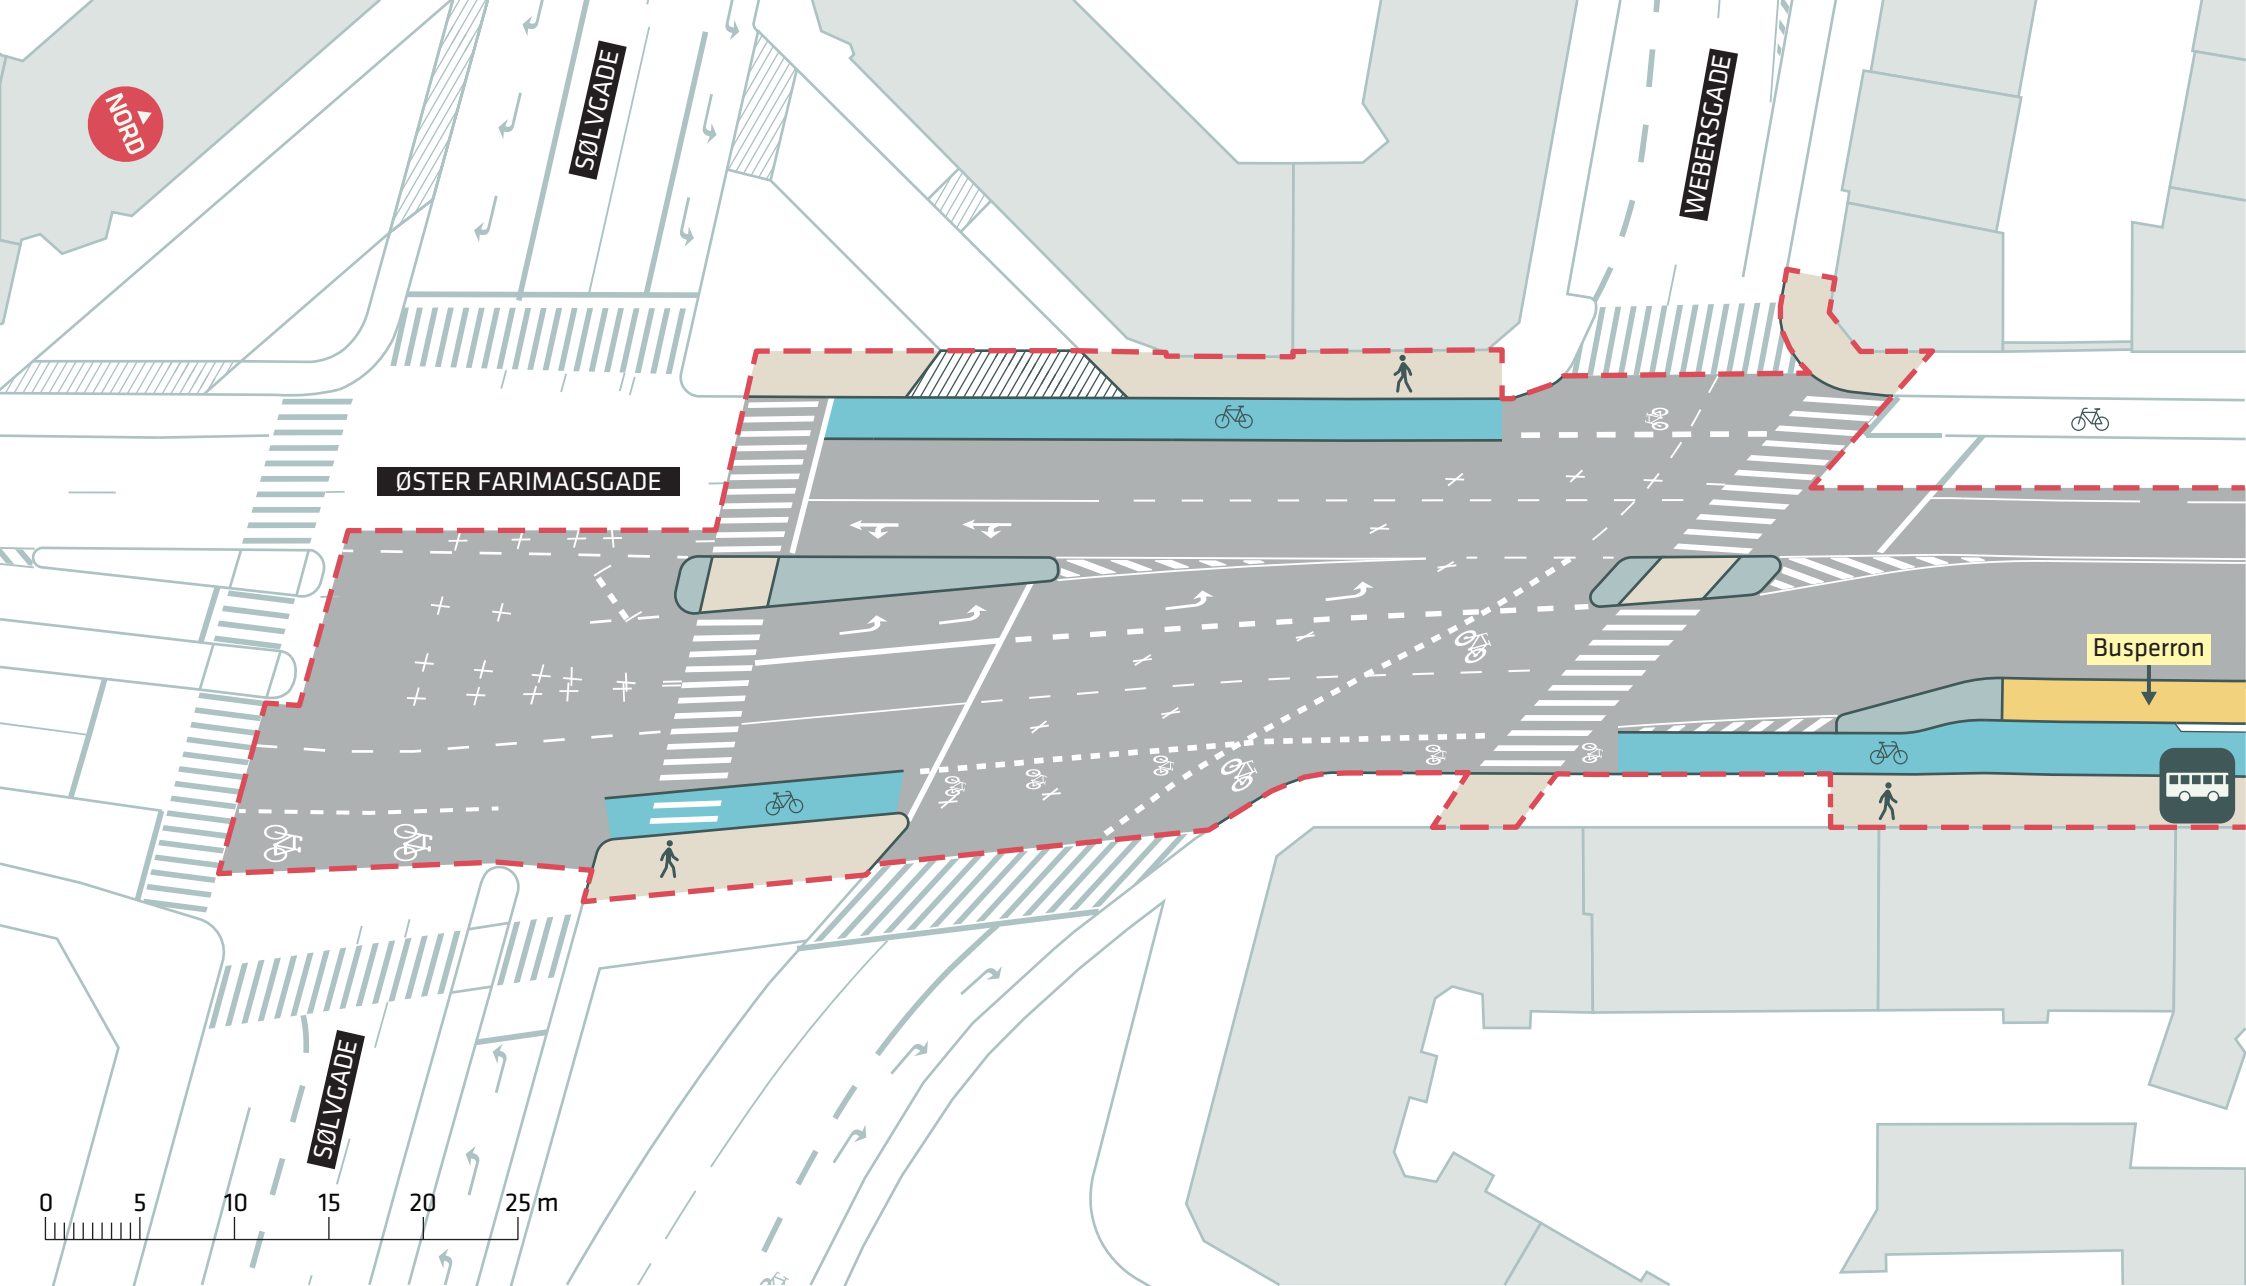



--- Anlægsområde



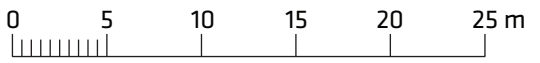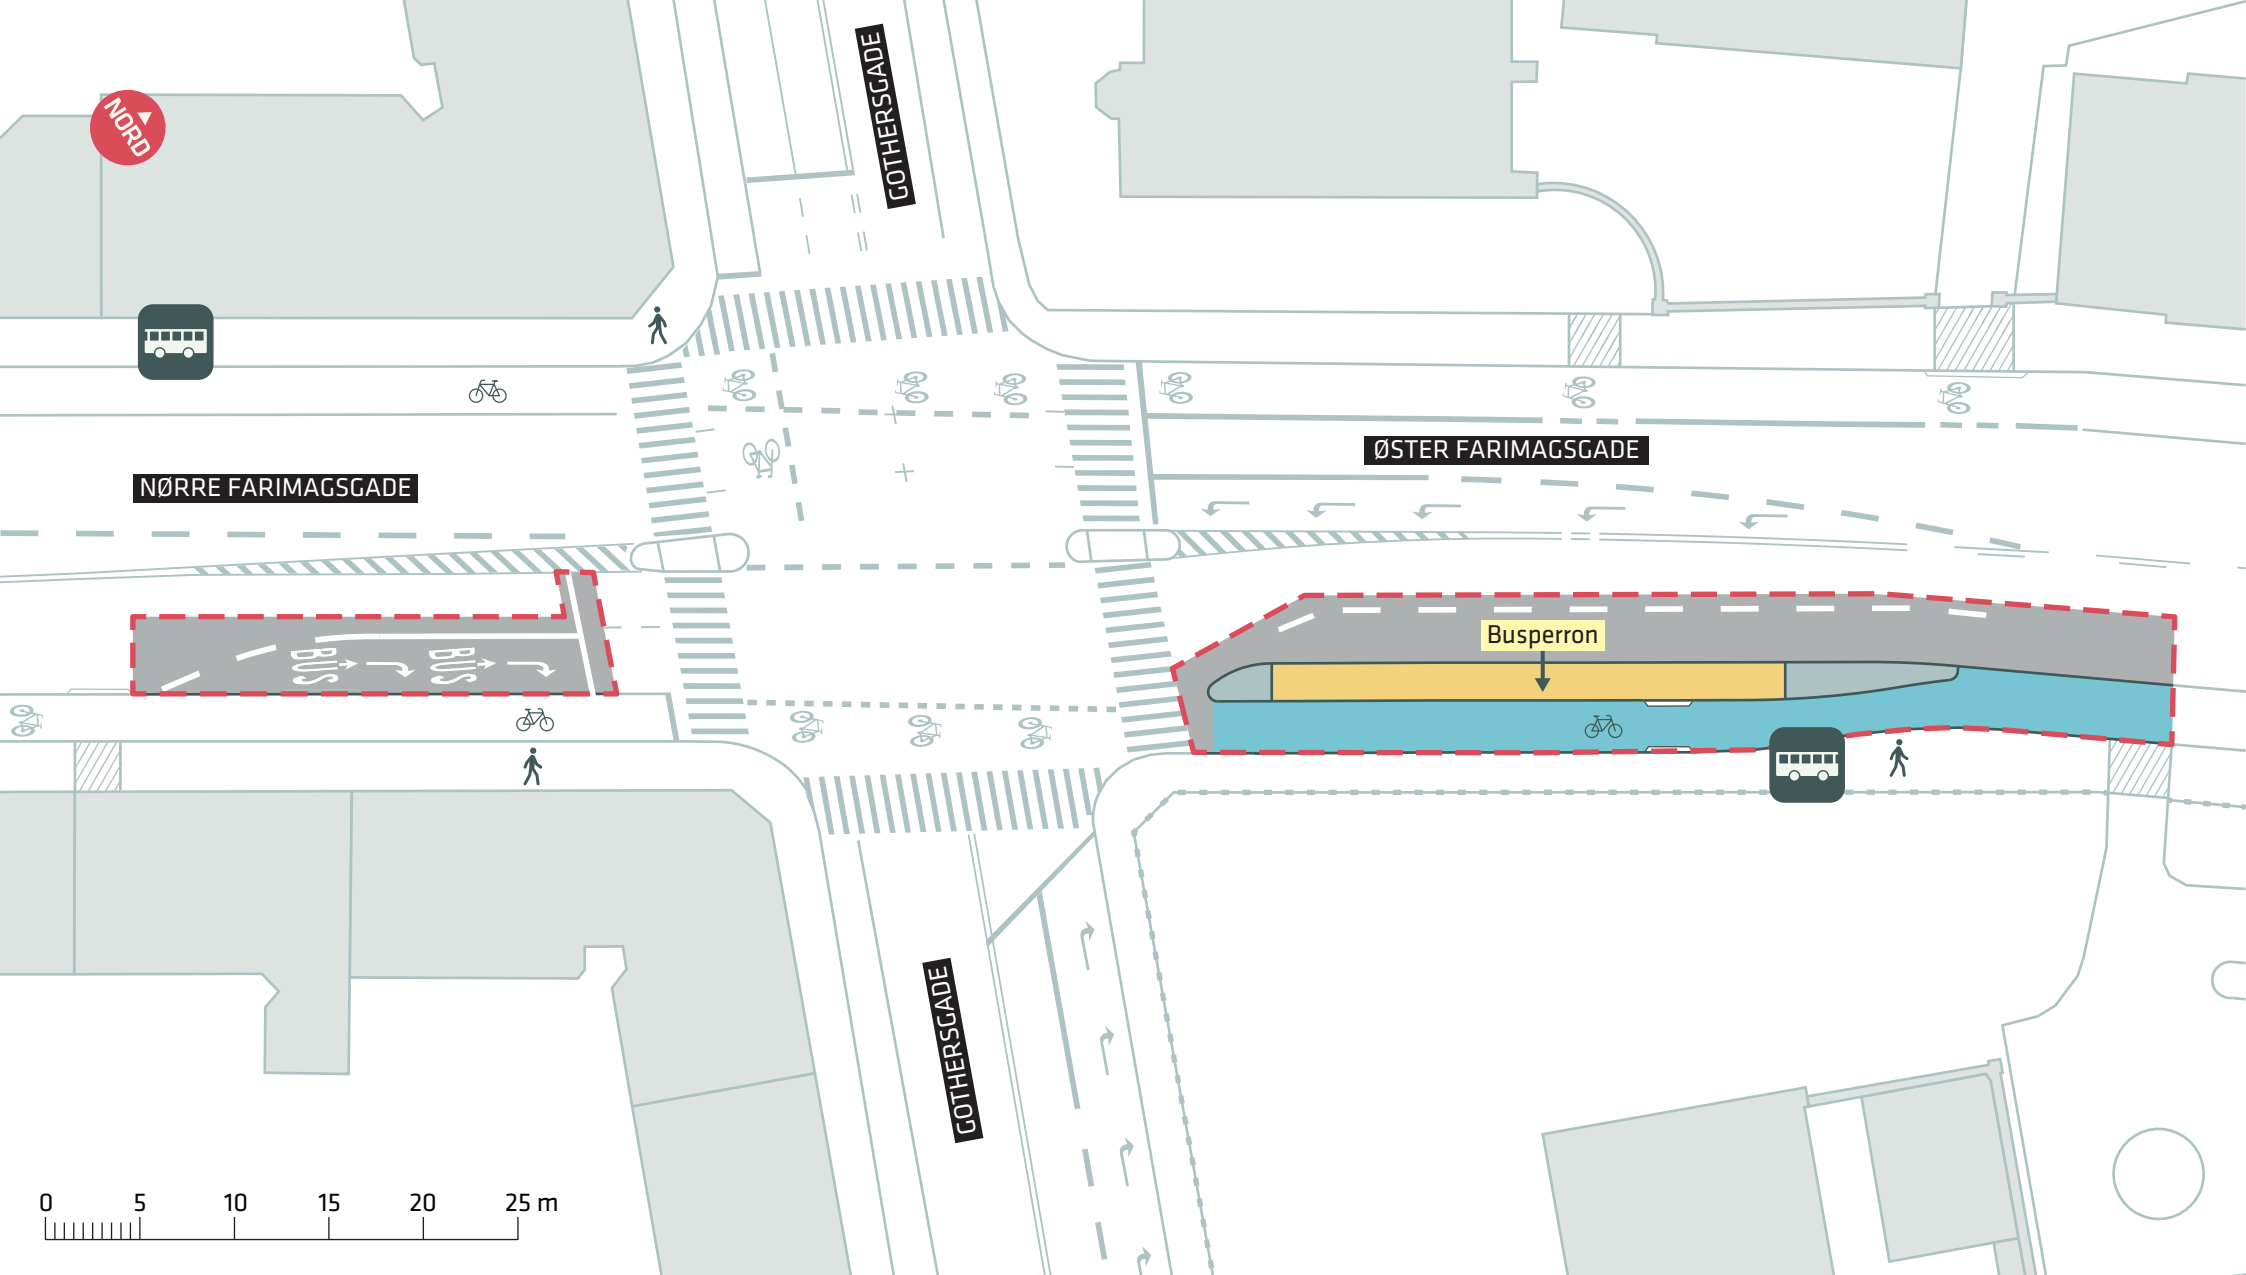


--- Anlægsområde



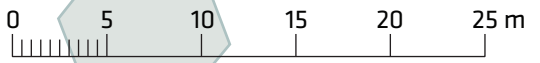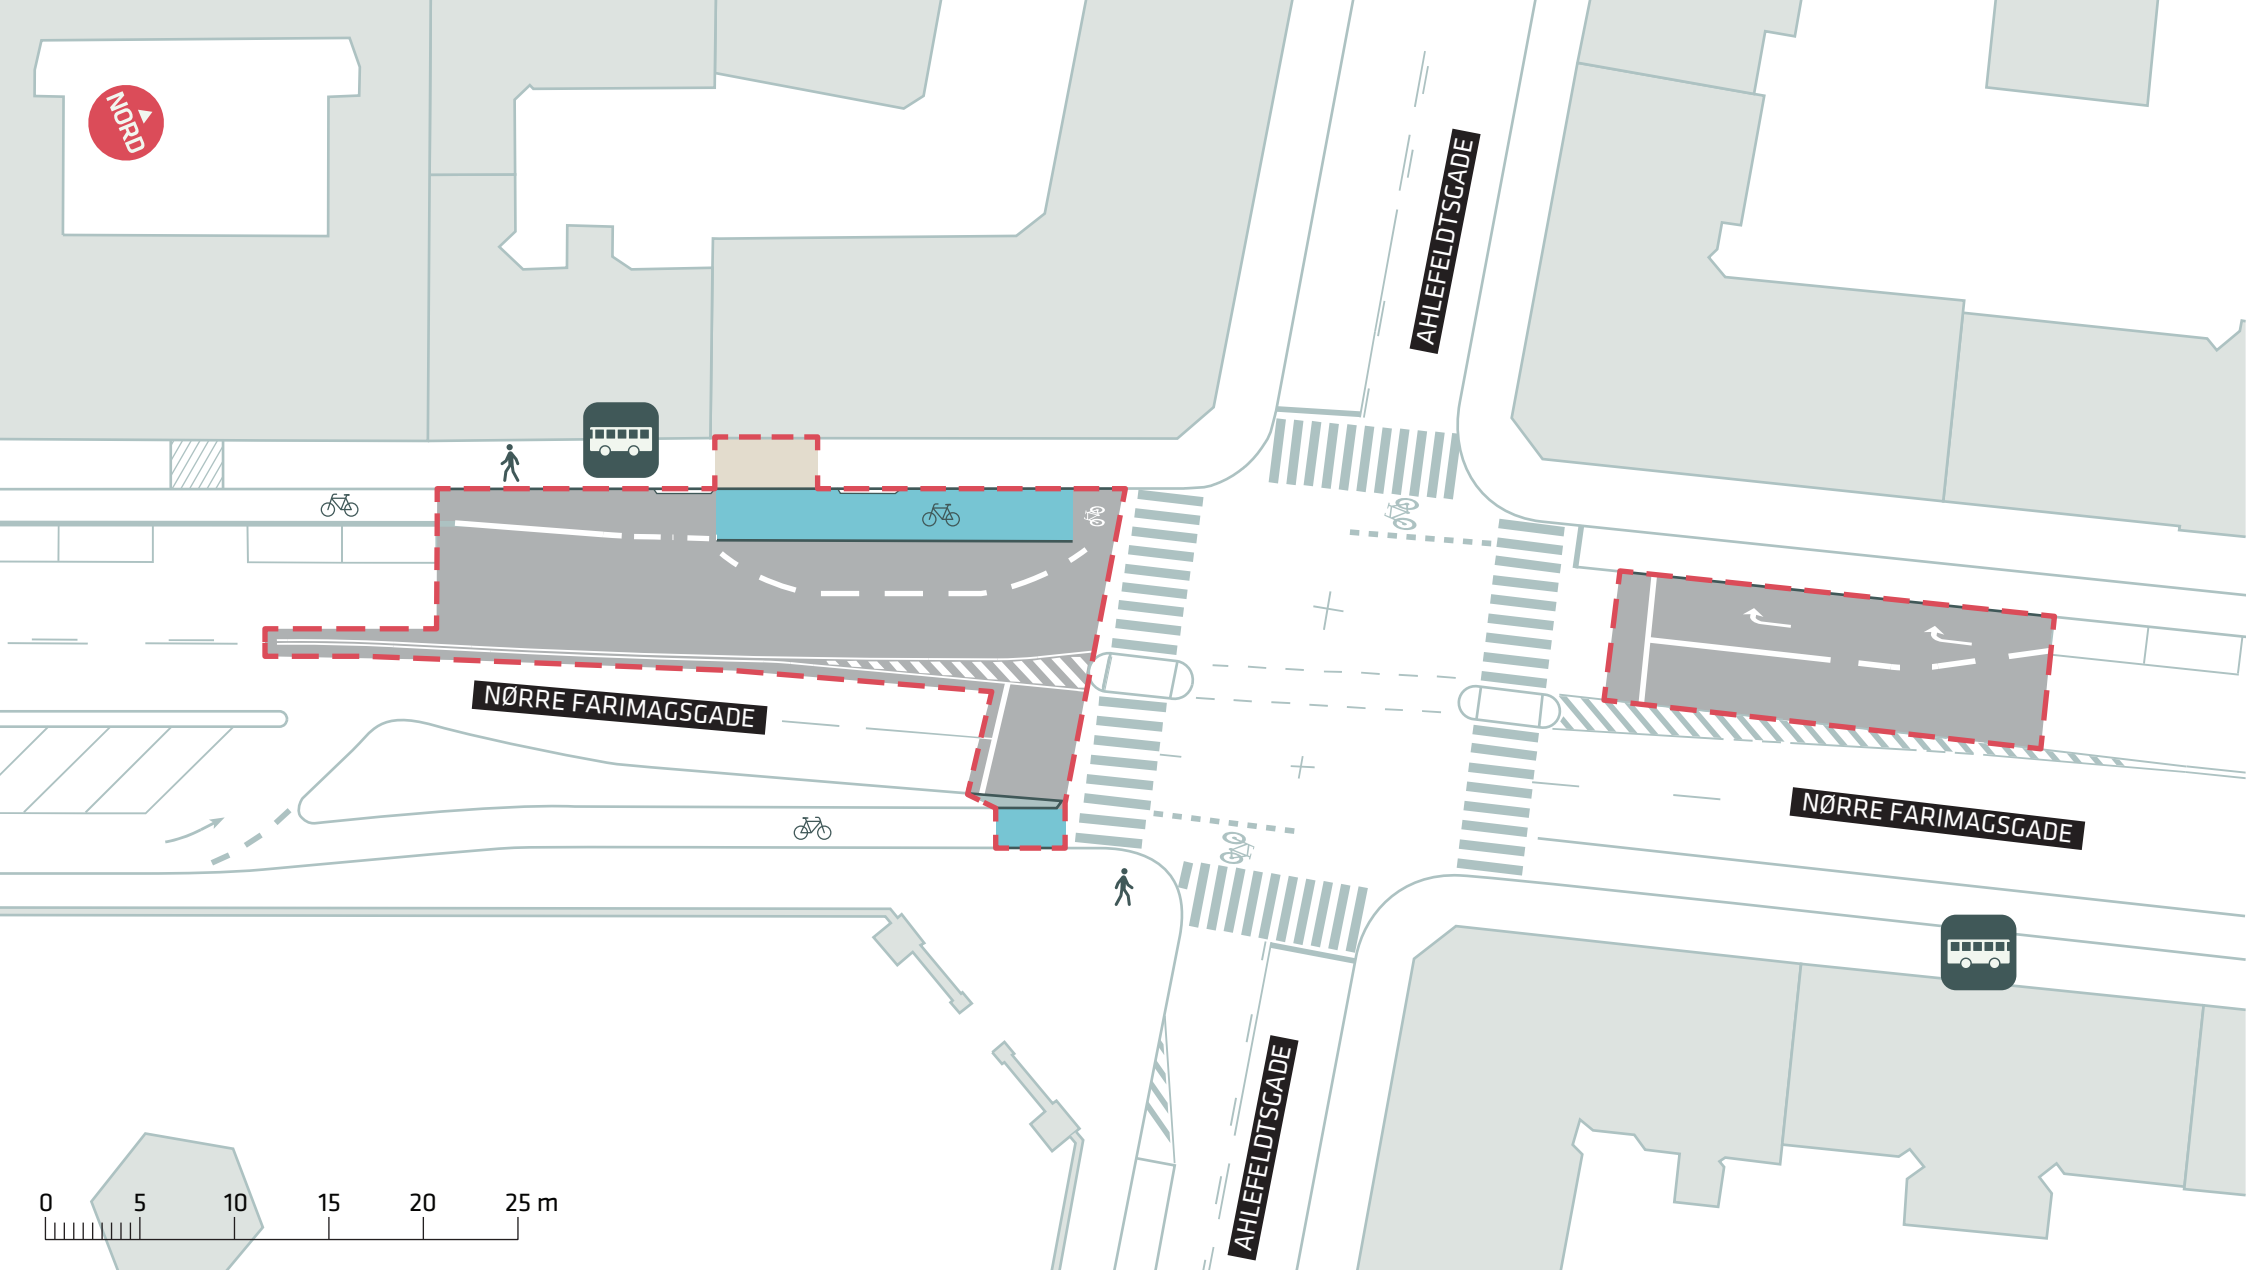

--- Anlægsområde




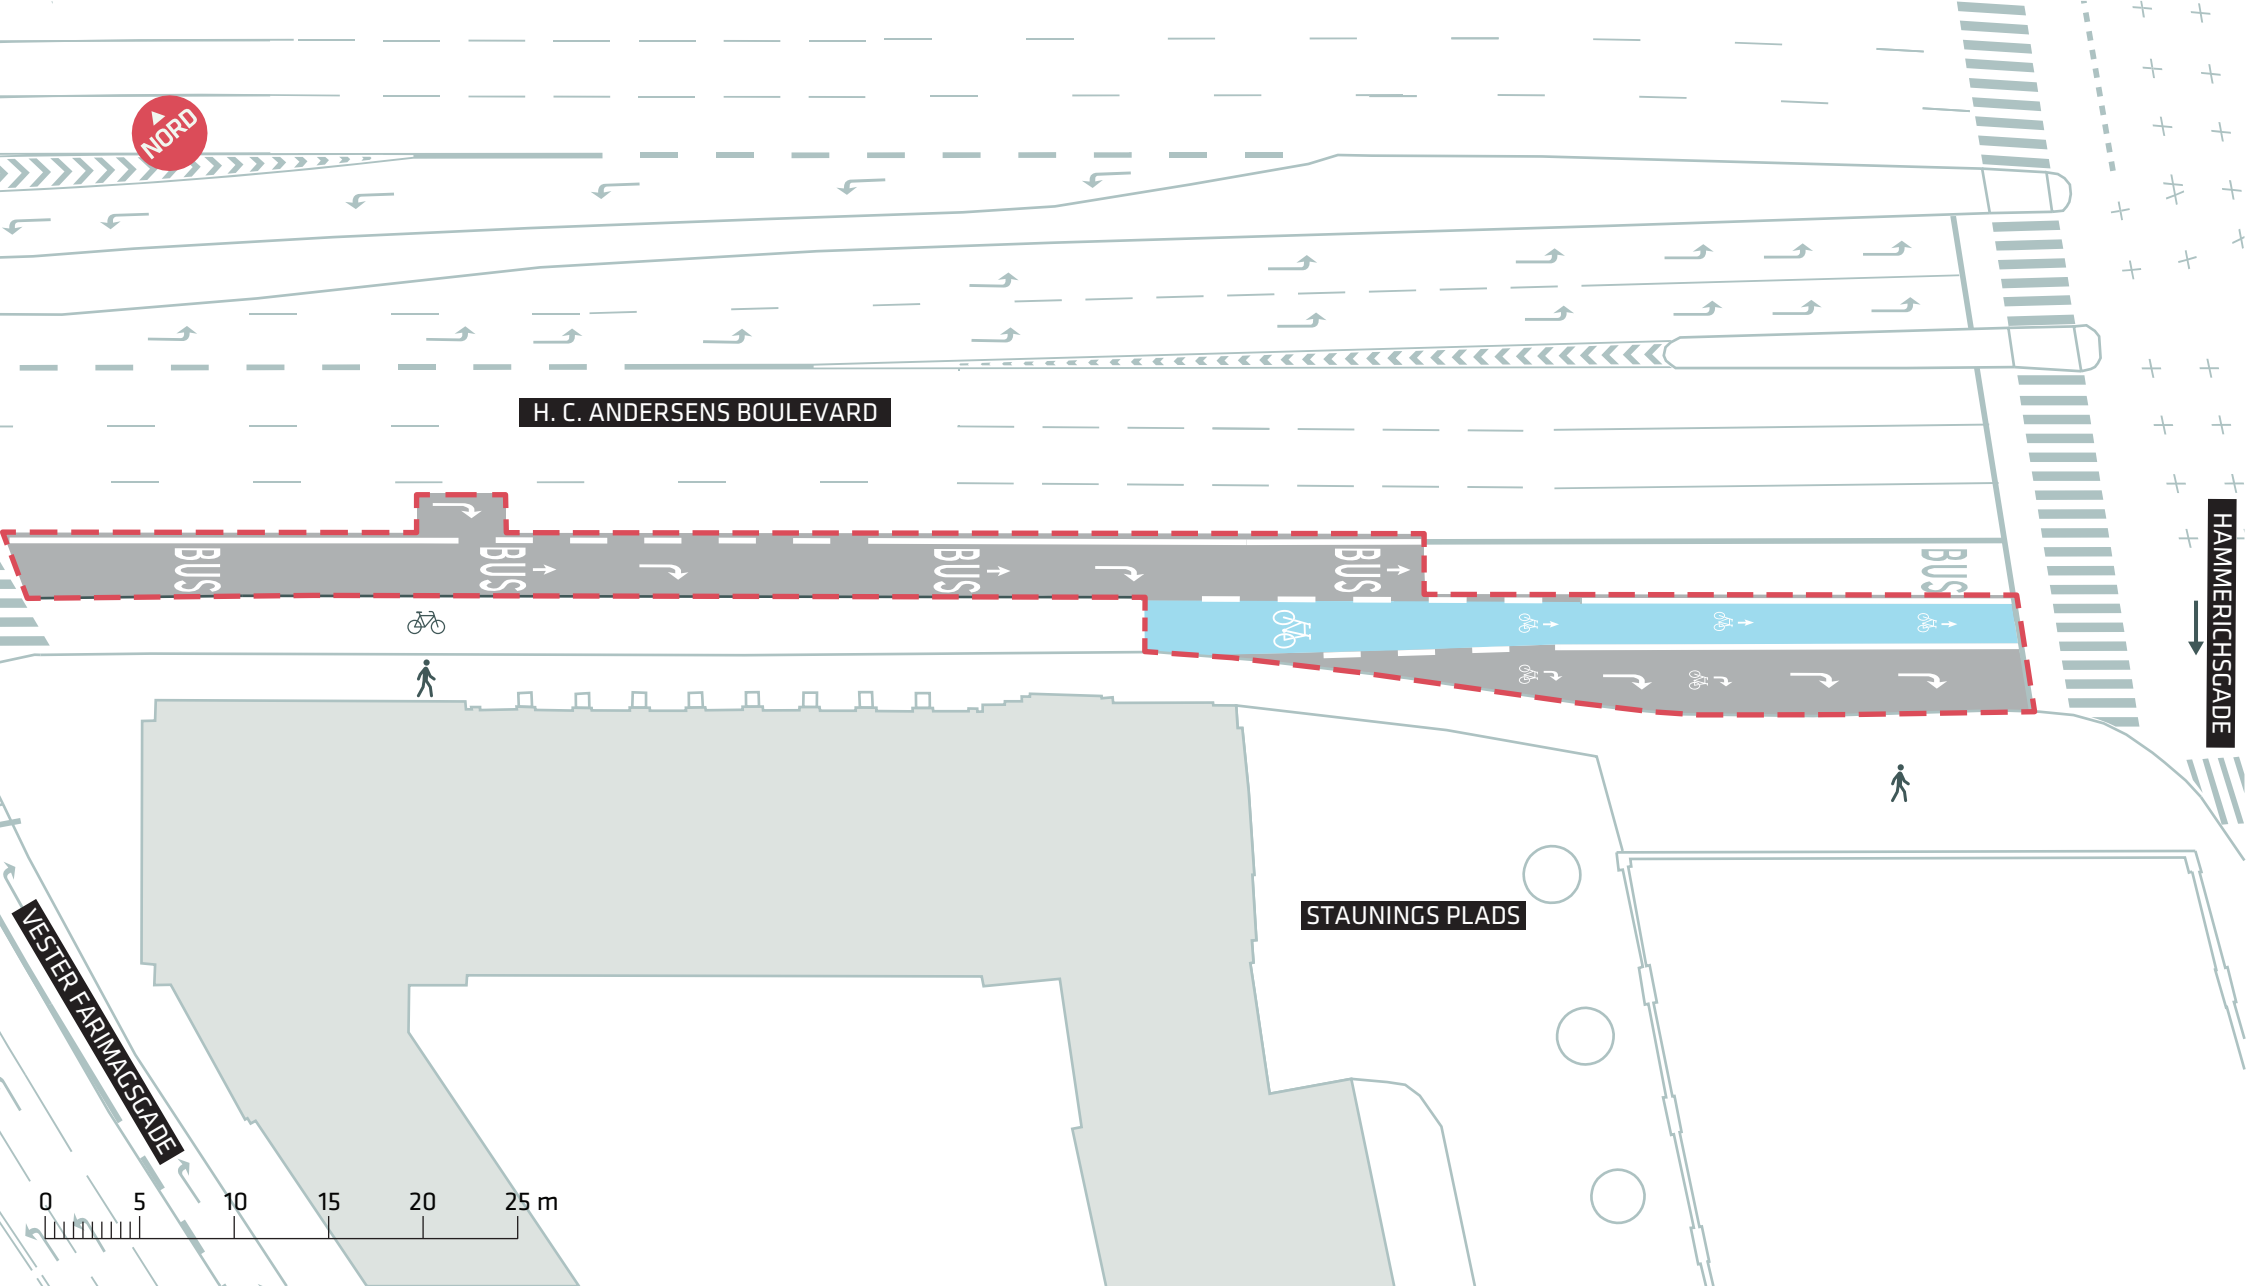

--- Anlægsområde


KØBENHAVNERRUTEN
Indre By
 Projektforslag
Bilag 4G



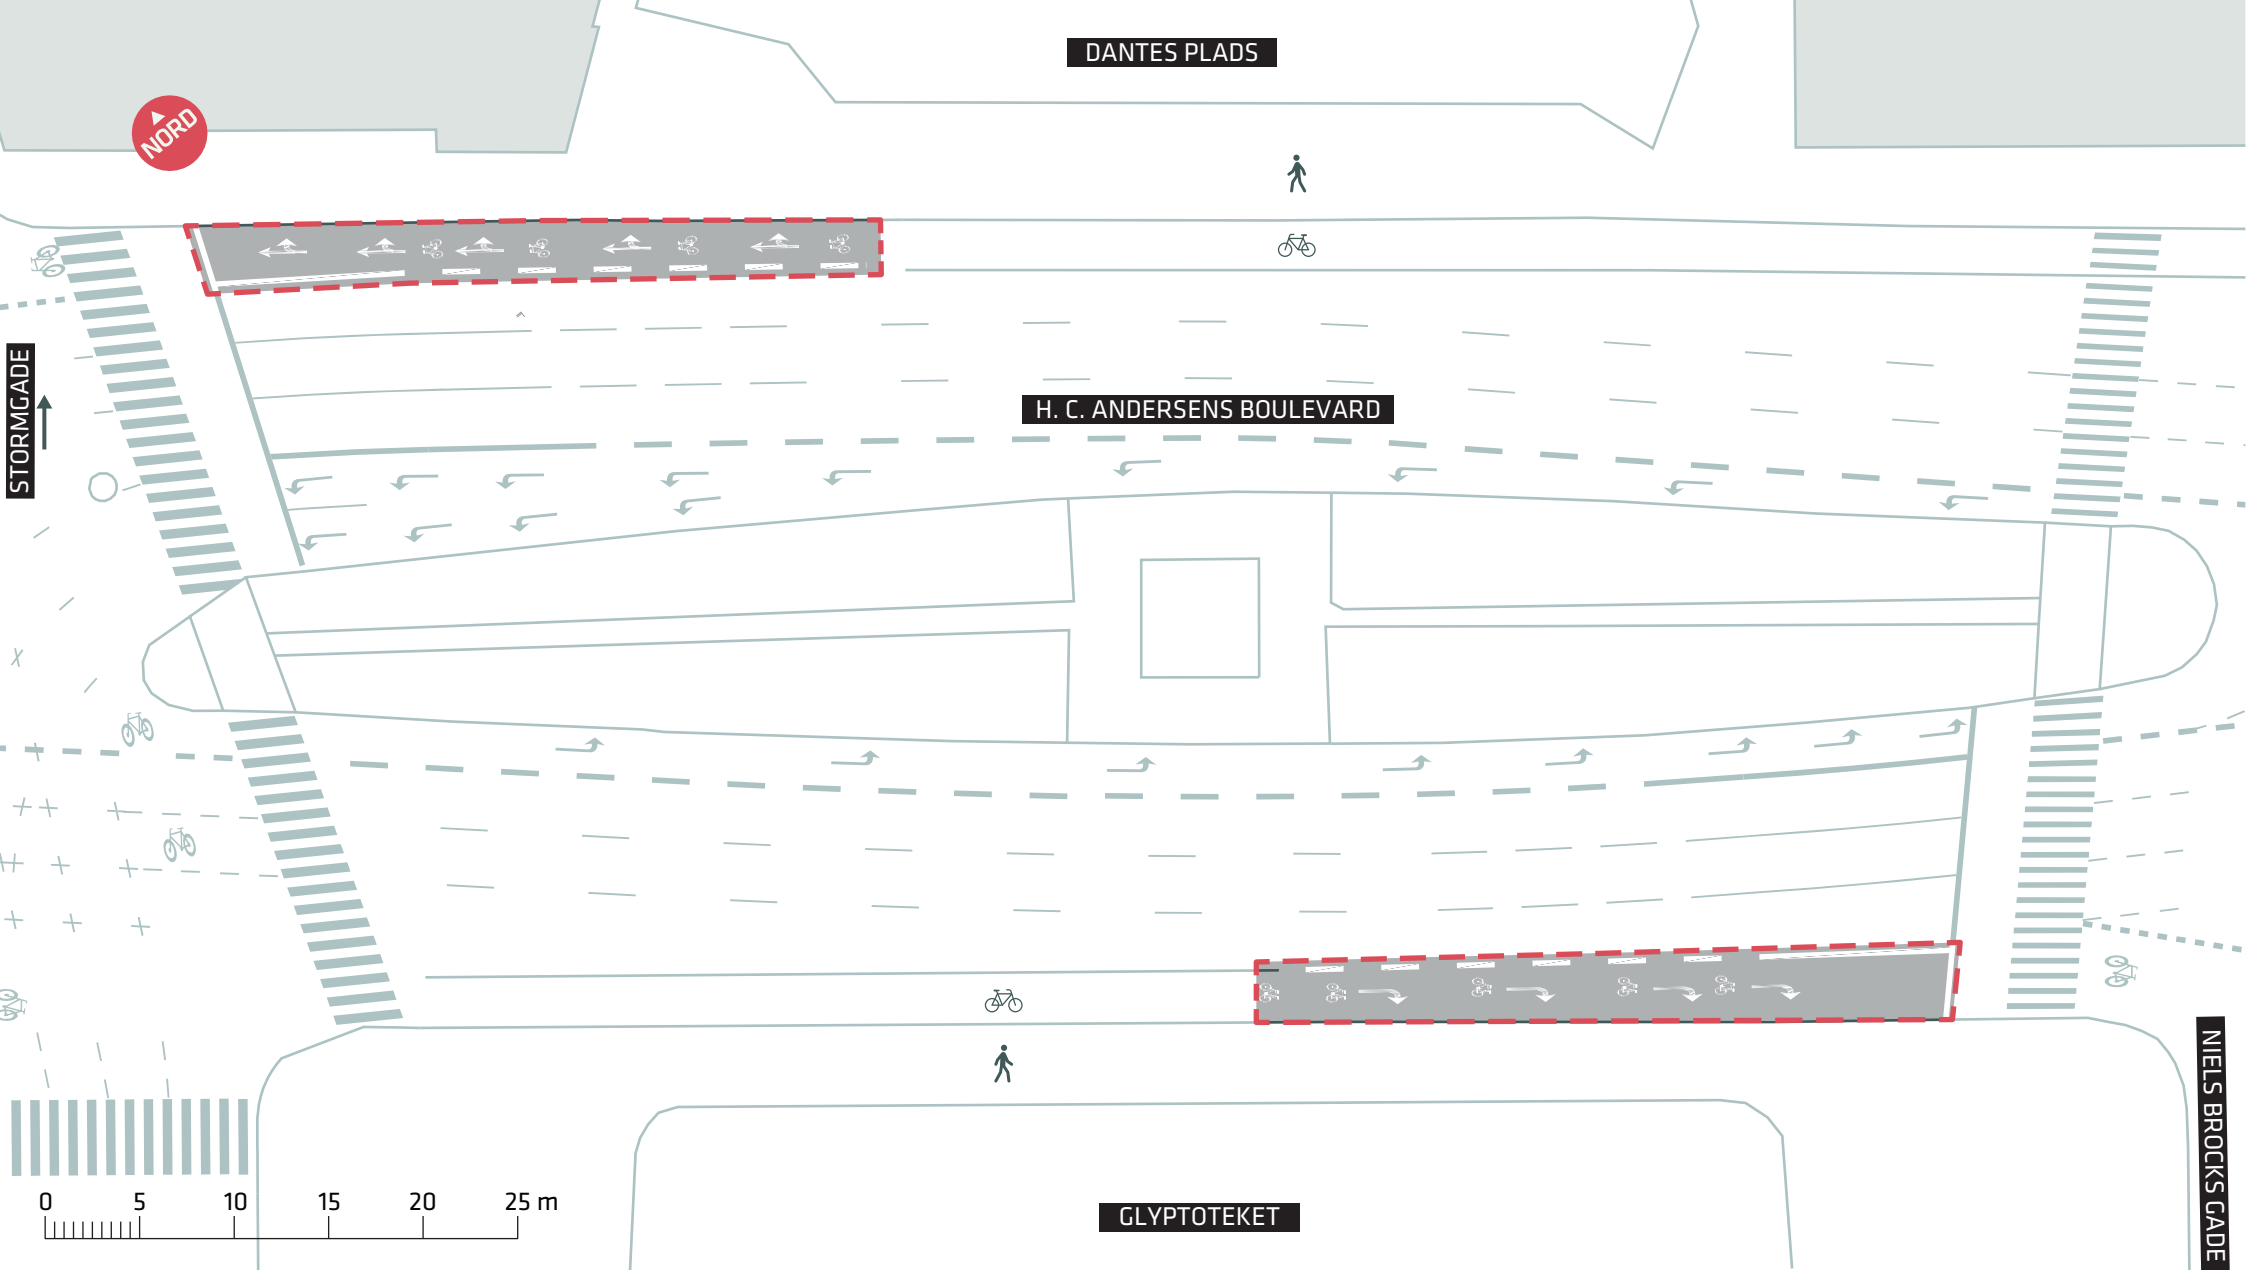

- - - - - Anlægsområde



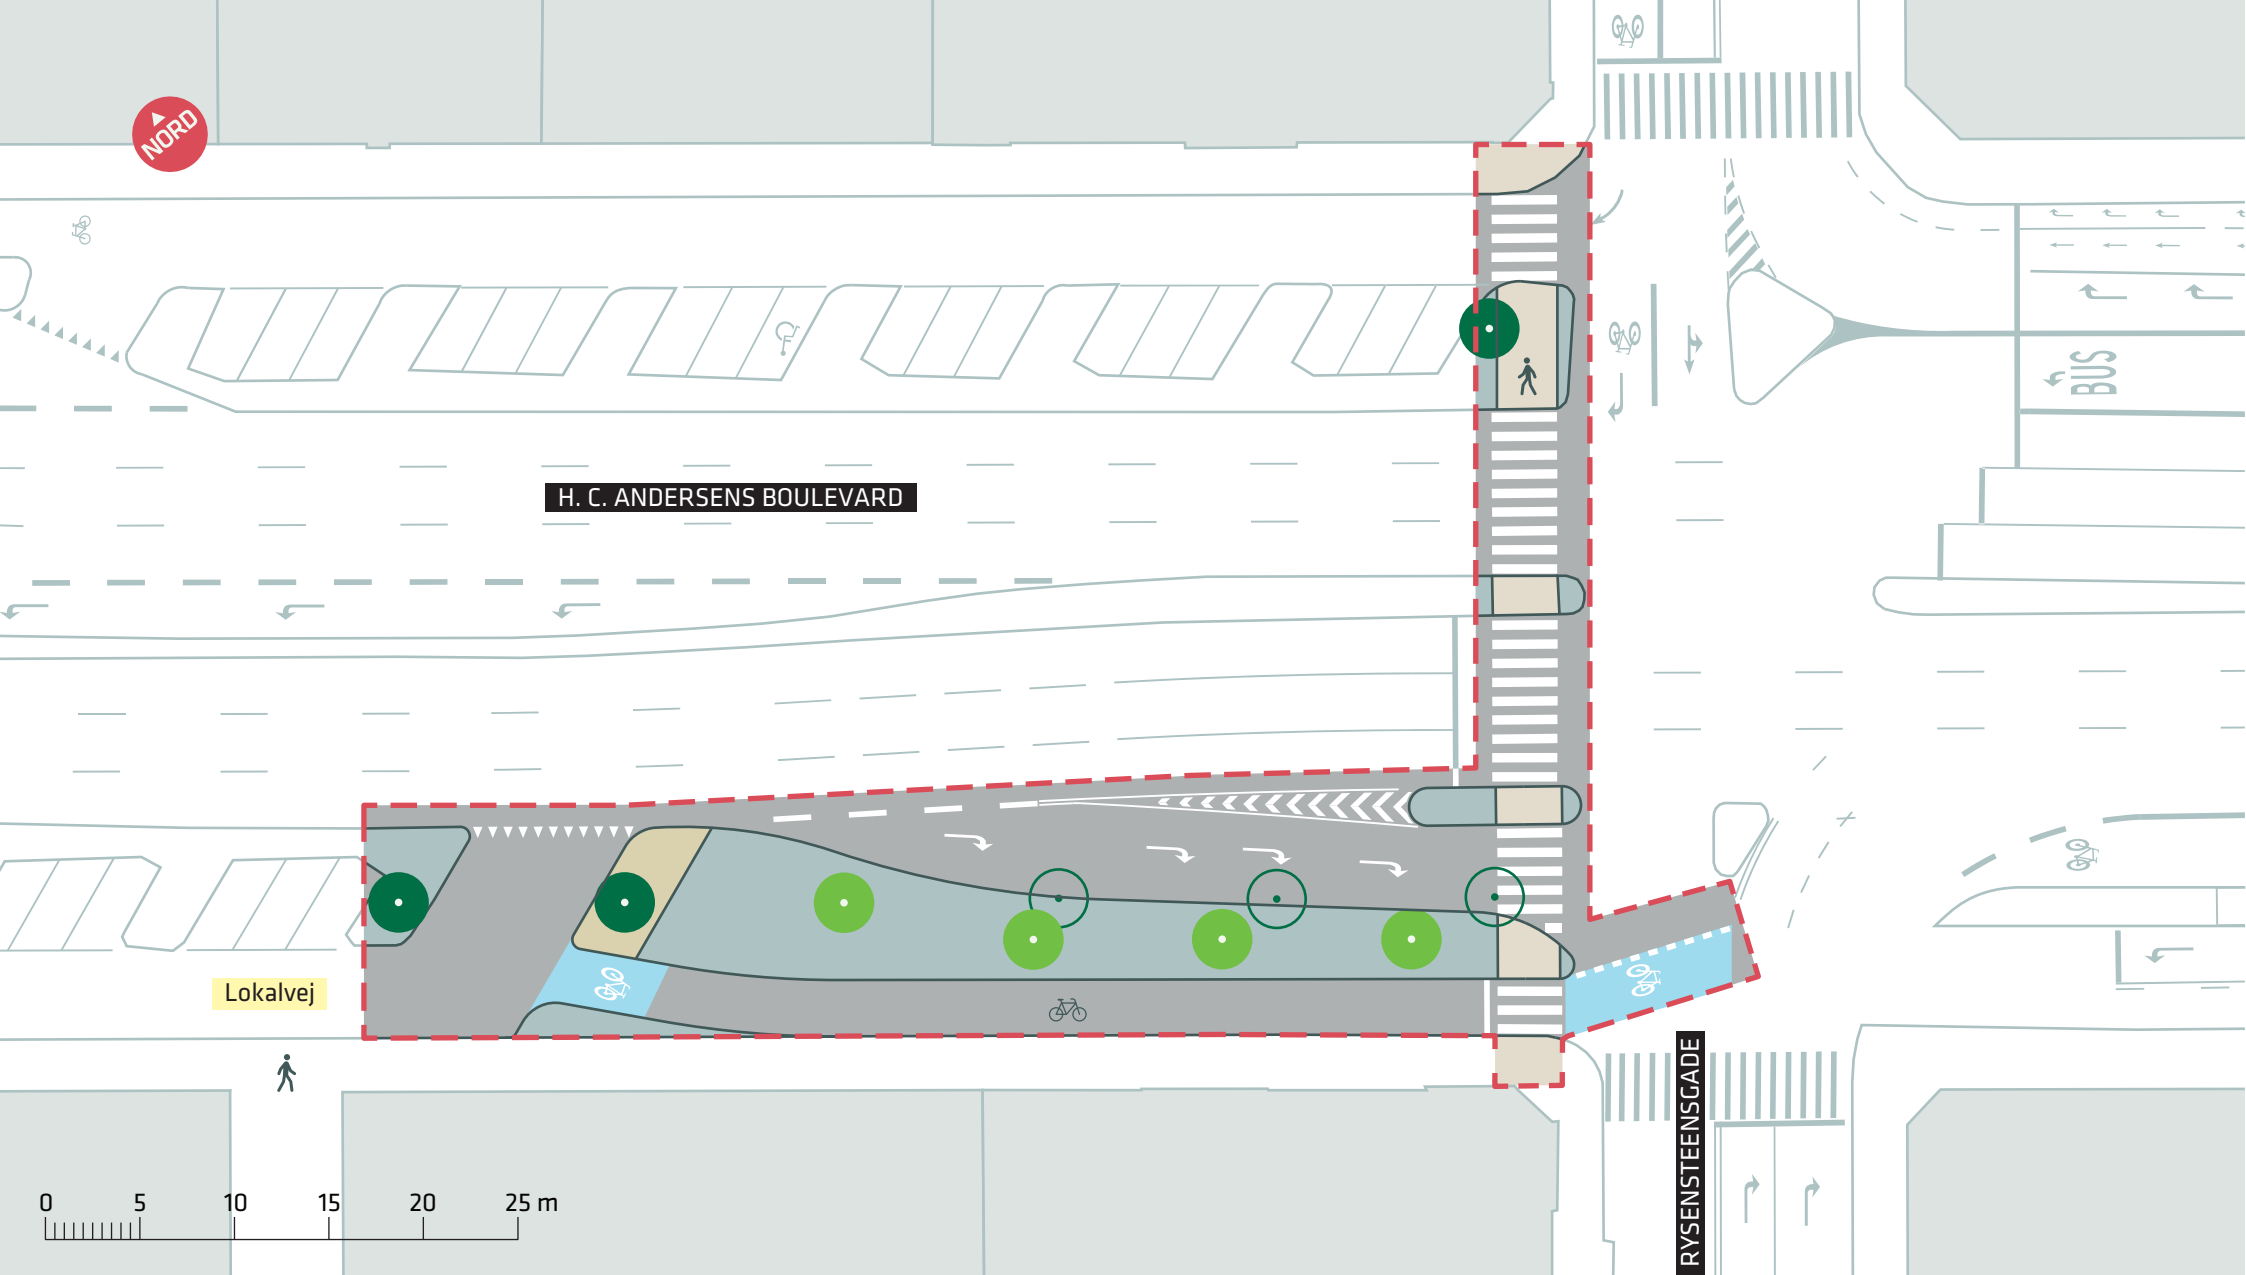



--- Anlægsområde

● Eksisterende træ (3 stk.)

● Nyt træ (4 stk.)


○ Træ der fældes (3 stk.)



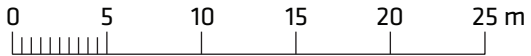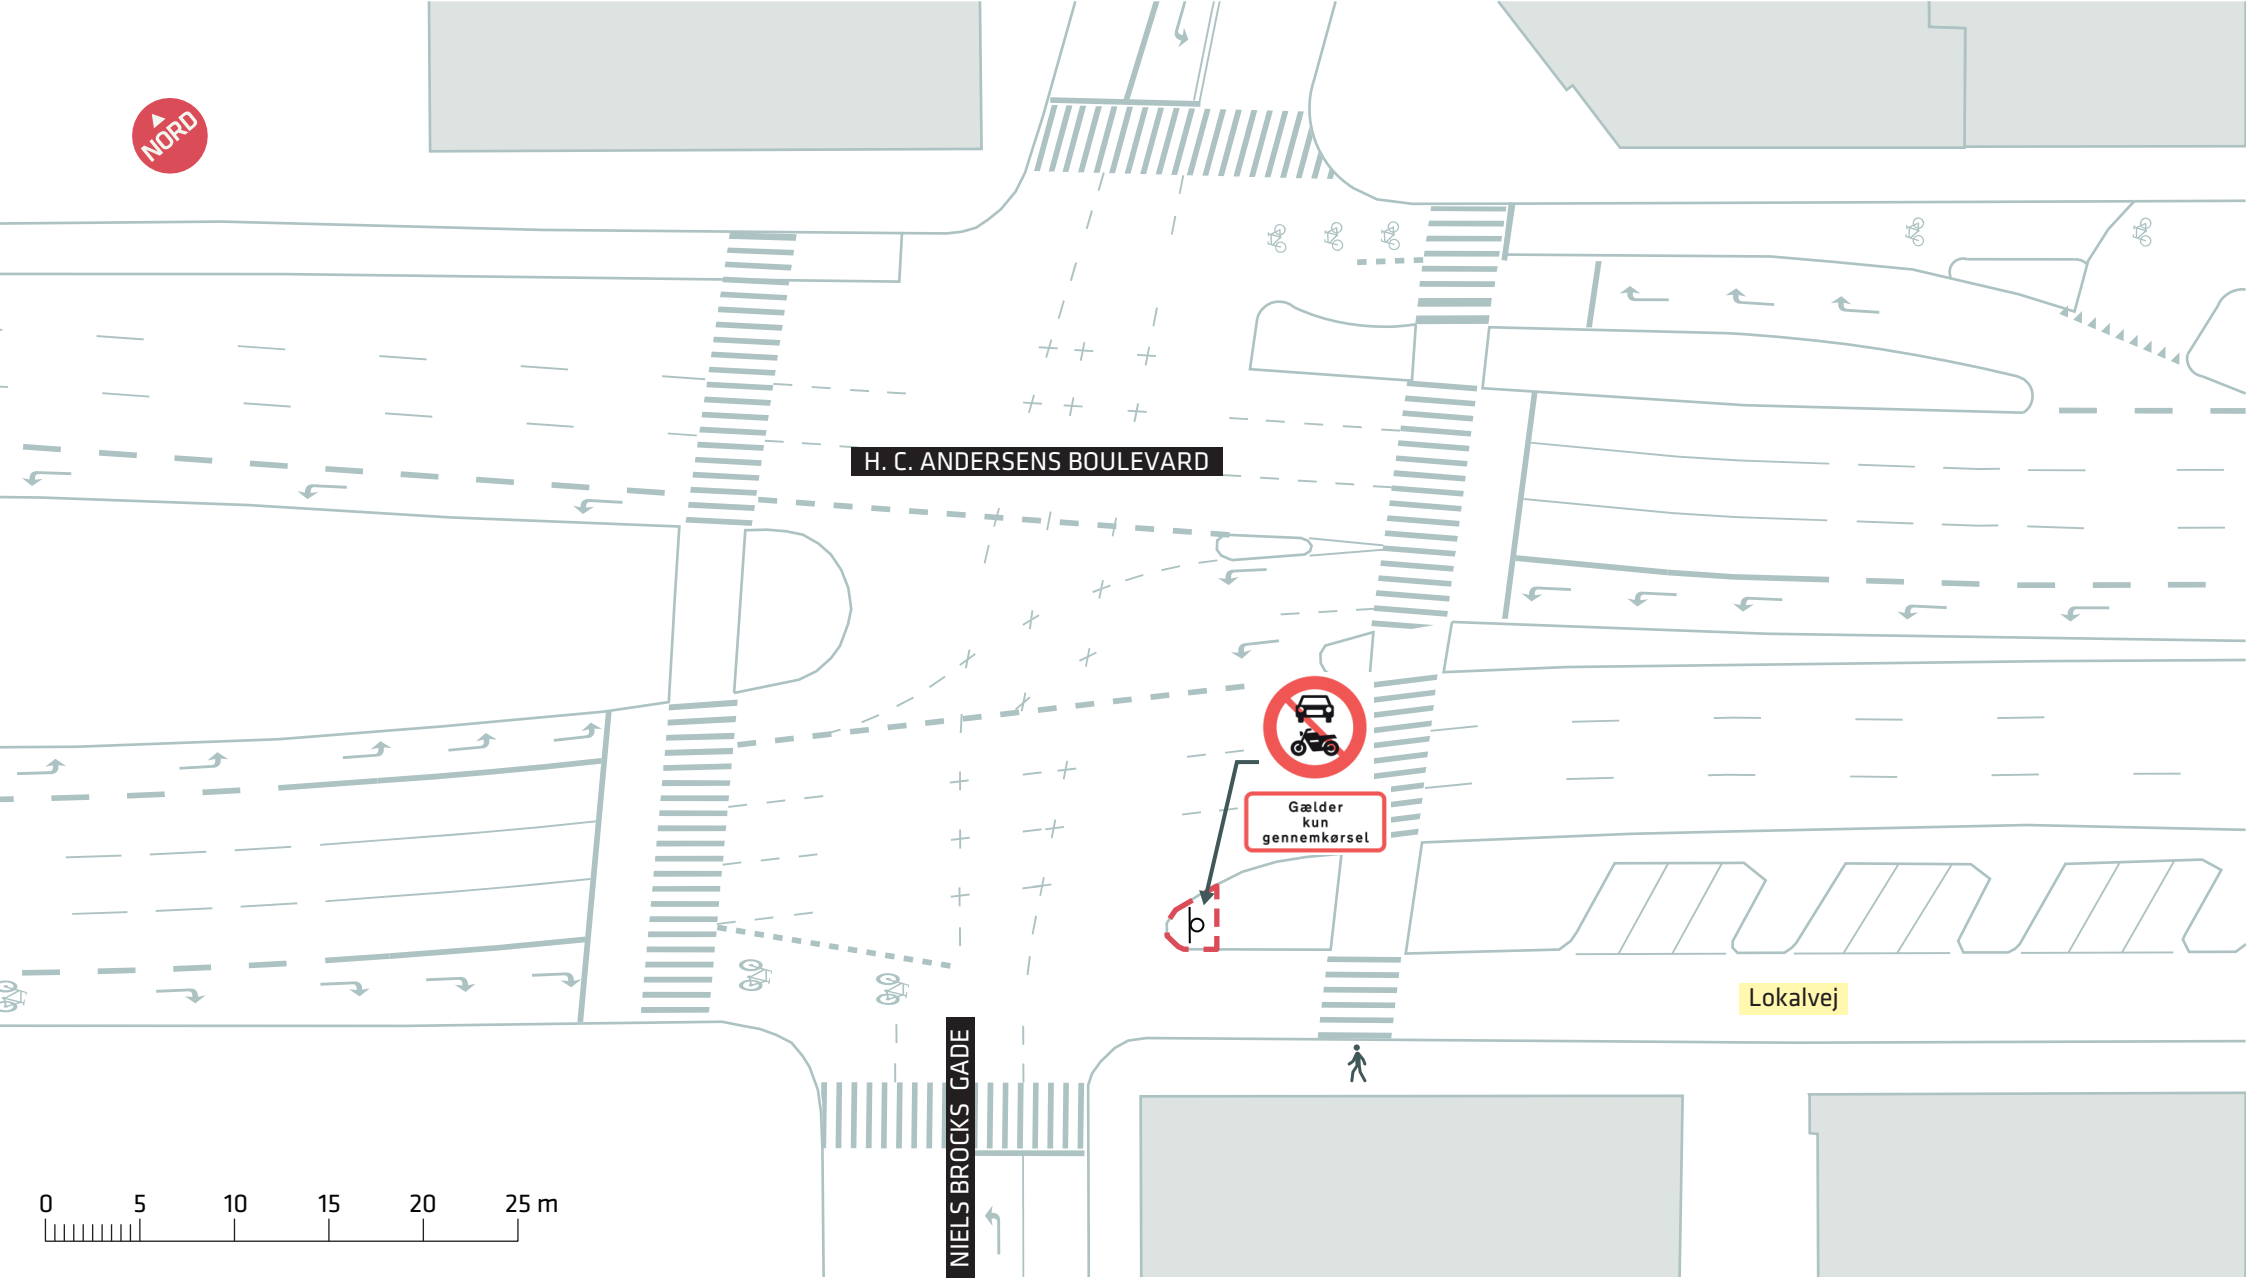

--- Anlægsområde



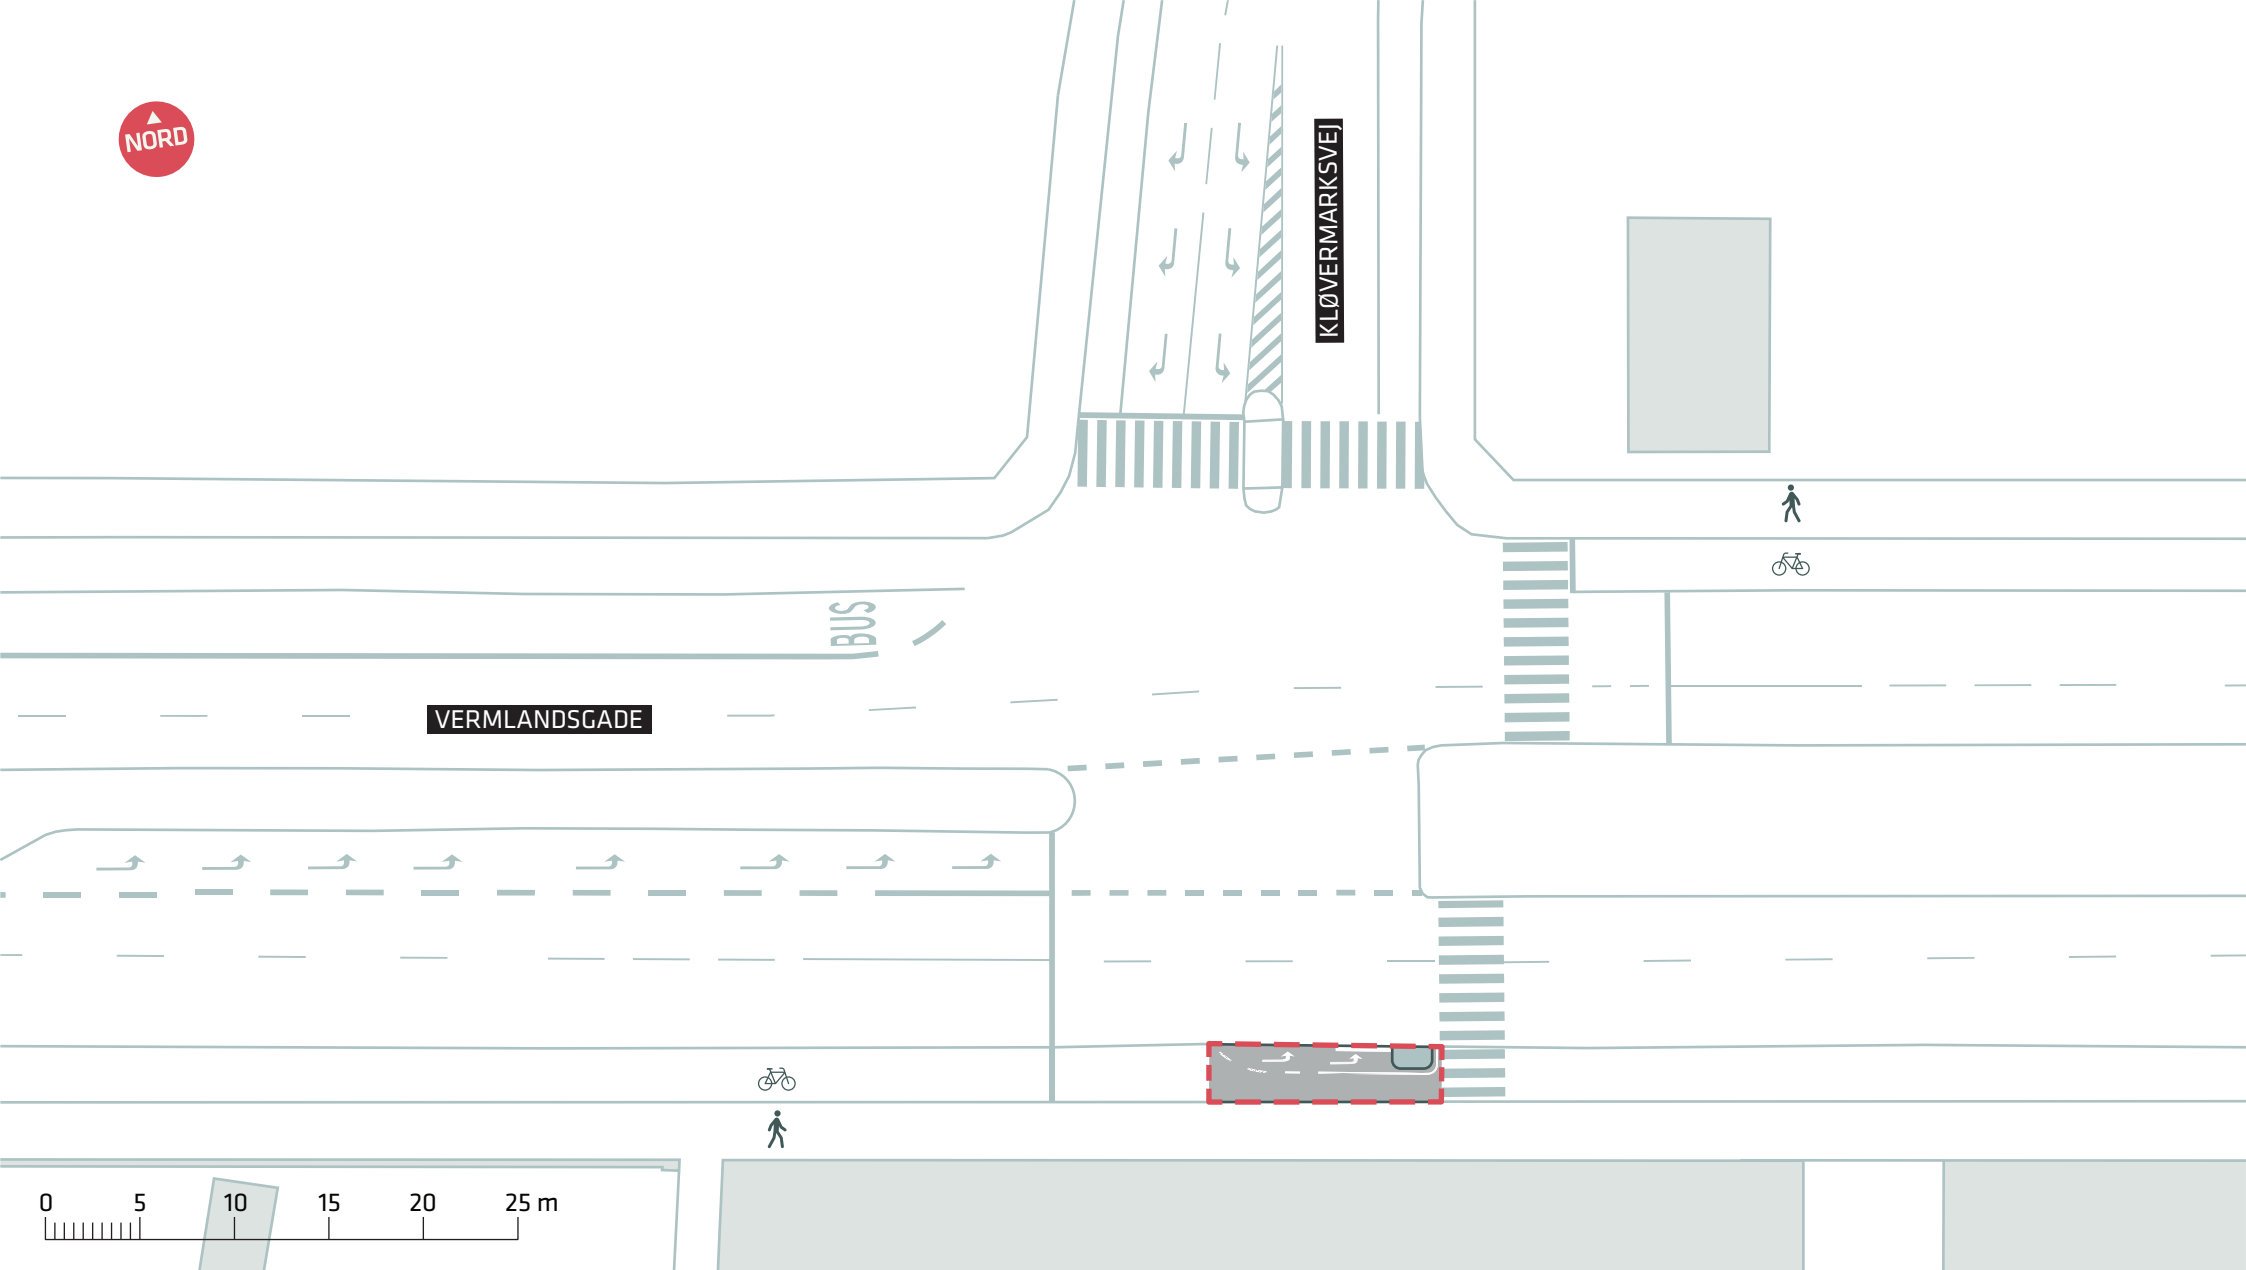

VERMLANDSGADE

KLØVERMARKSVEJ

BUS



- - - - - Anlægsområde

