

Signaturforklaring


- Eksisterende træ
- Cykelsti
- Helle
- Kørselsretning

Vordingborggade, cykling mod ensretningen

Projektforslag

Bilag 3A



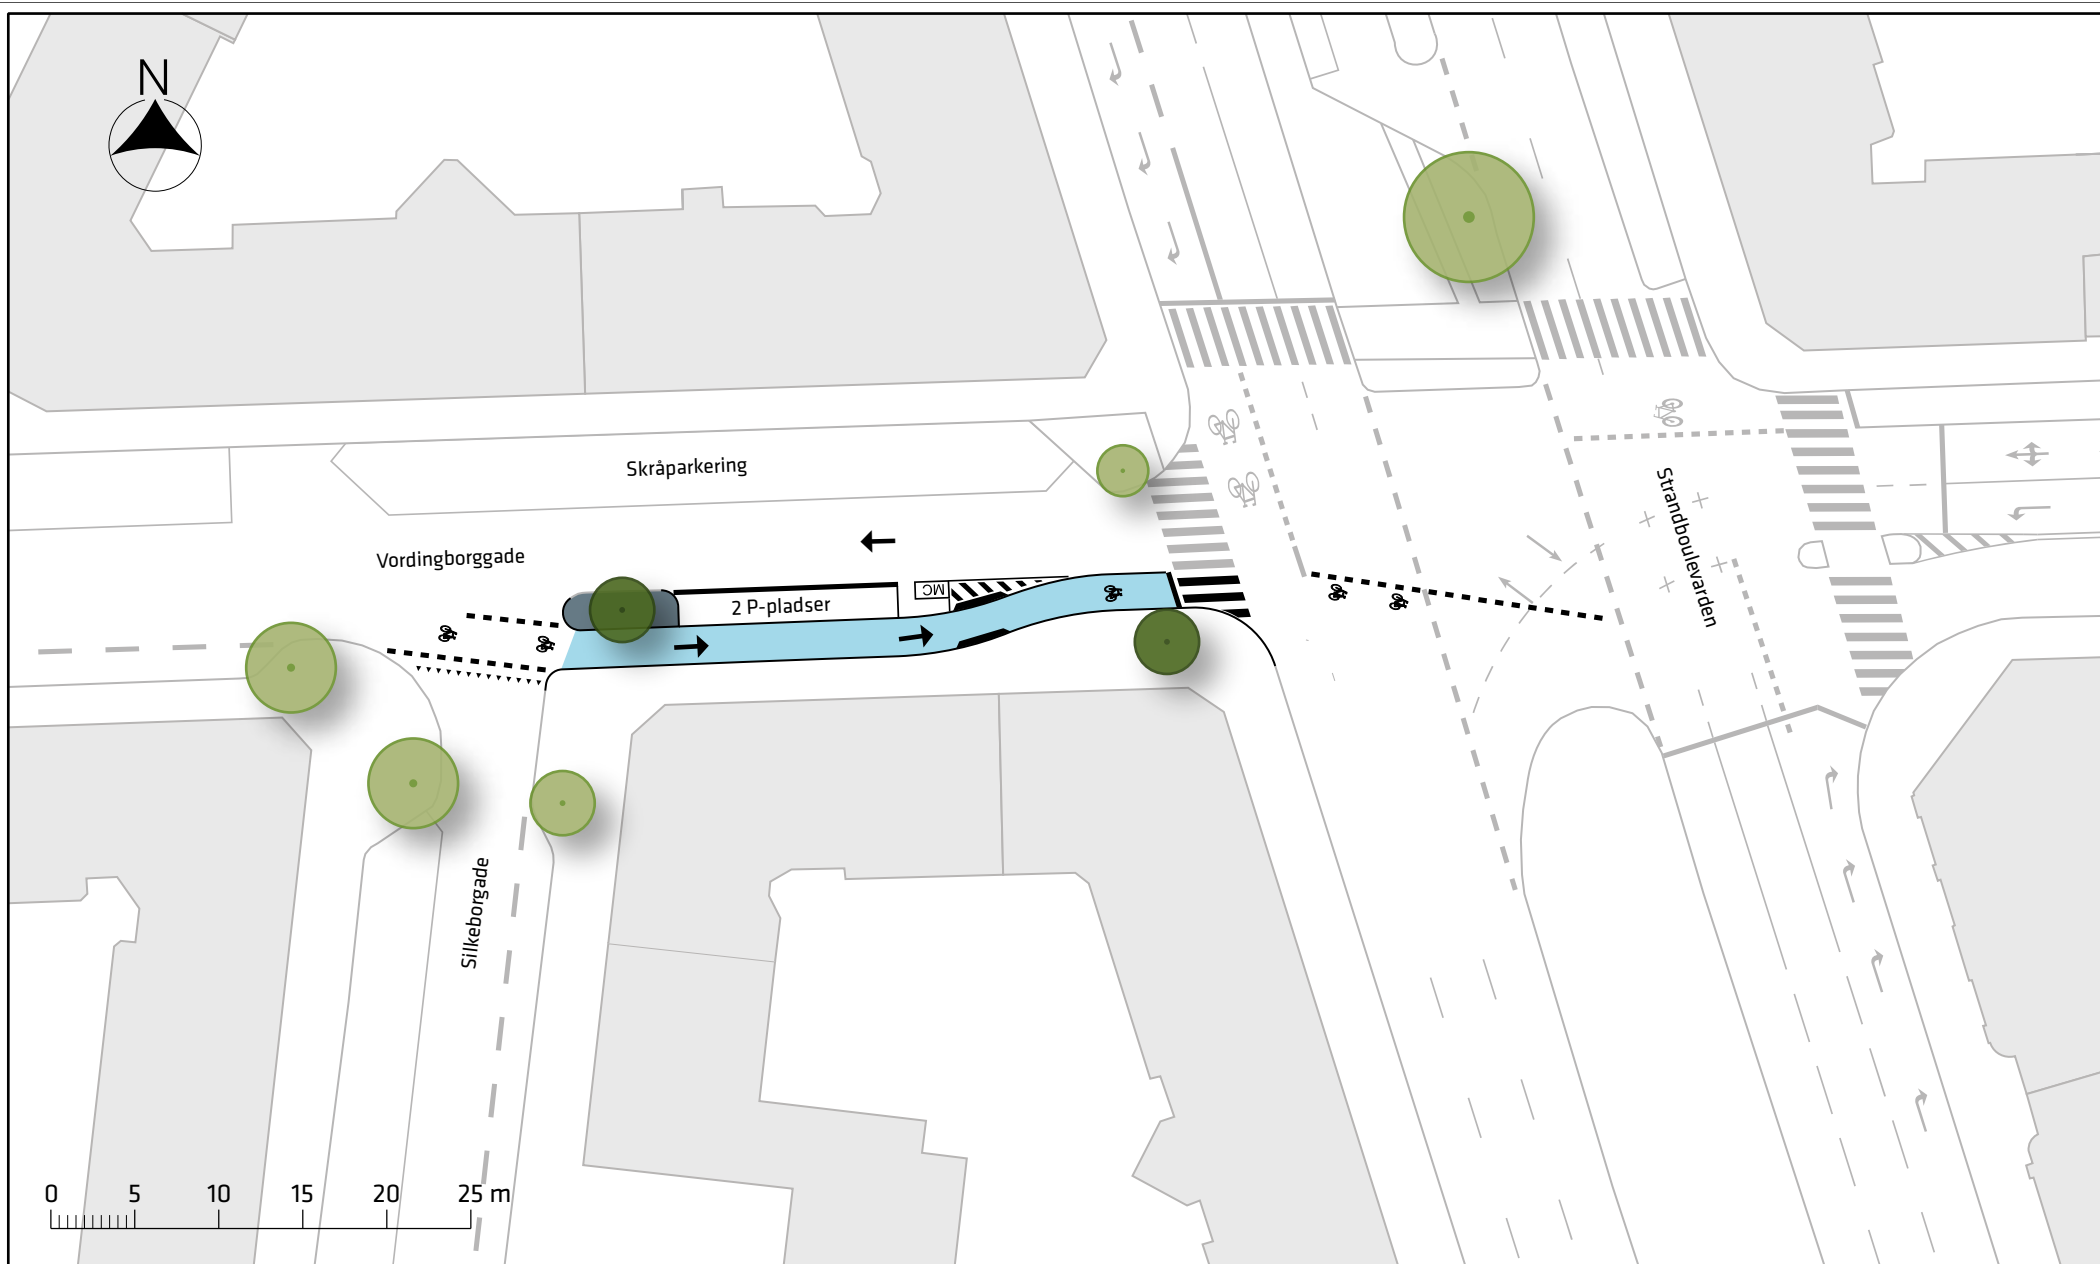

Signaturforklaring

- Eksisterende træ/ nyt træ
- Helle
- Kørselsretning
- Cykelsti

Vordingborggade, cykling mod ensretningen

Projektforslag

Bilag 3B

