


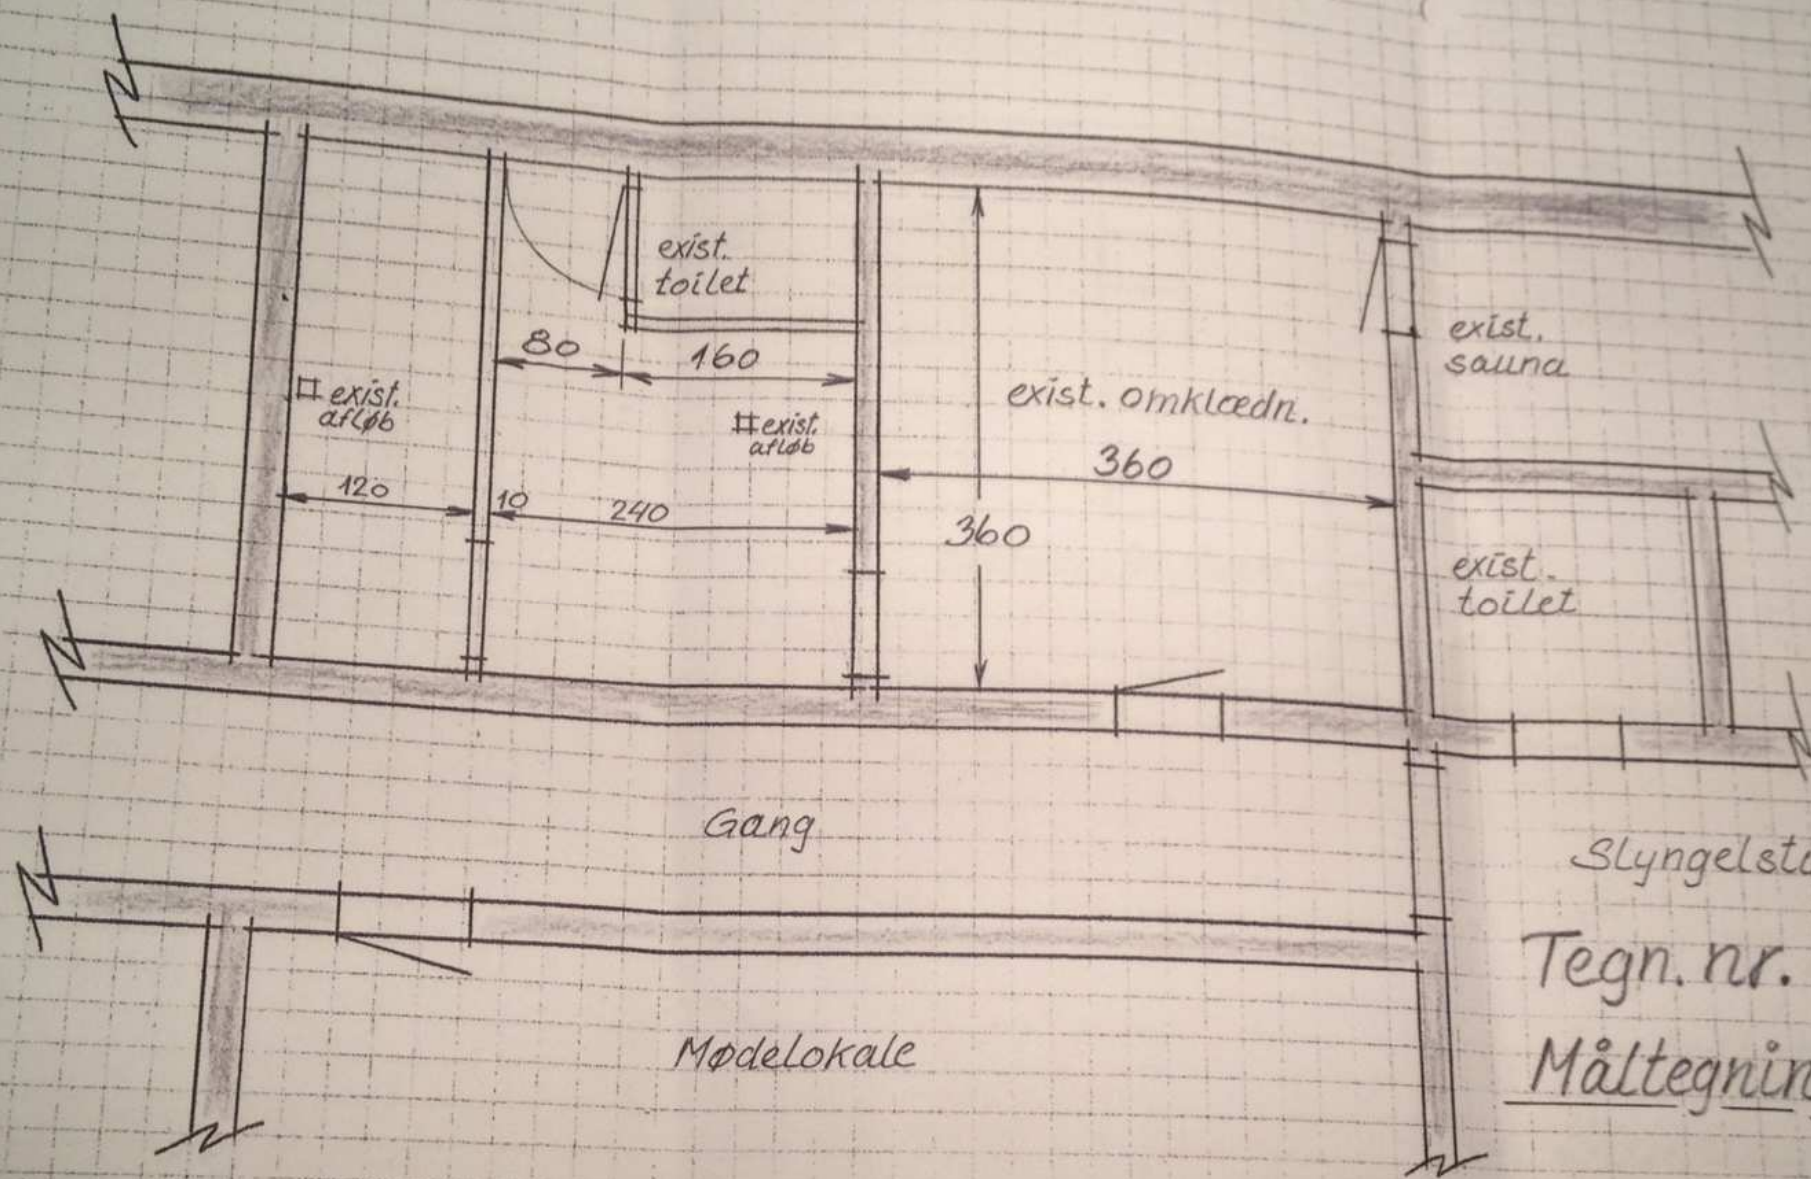

Tegn. nr. 2-02

Måltegning 1:50

CIK's Sportscenter
Bådsmandsstræde 20, 1407 K