



Bilag til Naboorientering - ændring af byggefelt for Ved Amagerbanen Syd  
Lokalplanens tegning nr. 4

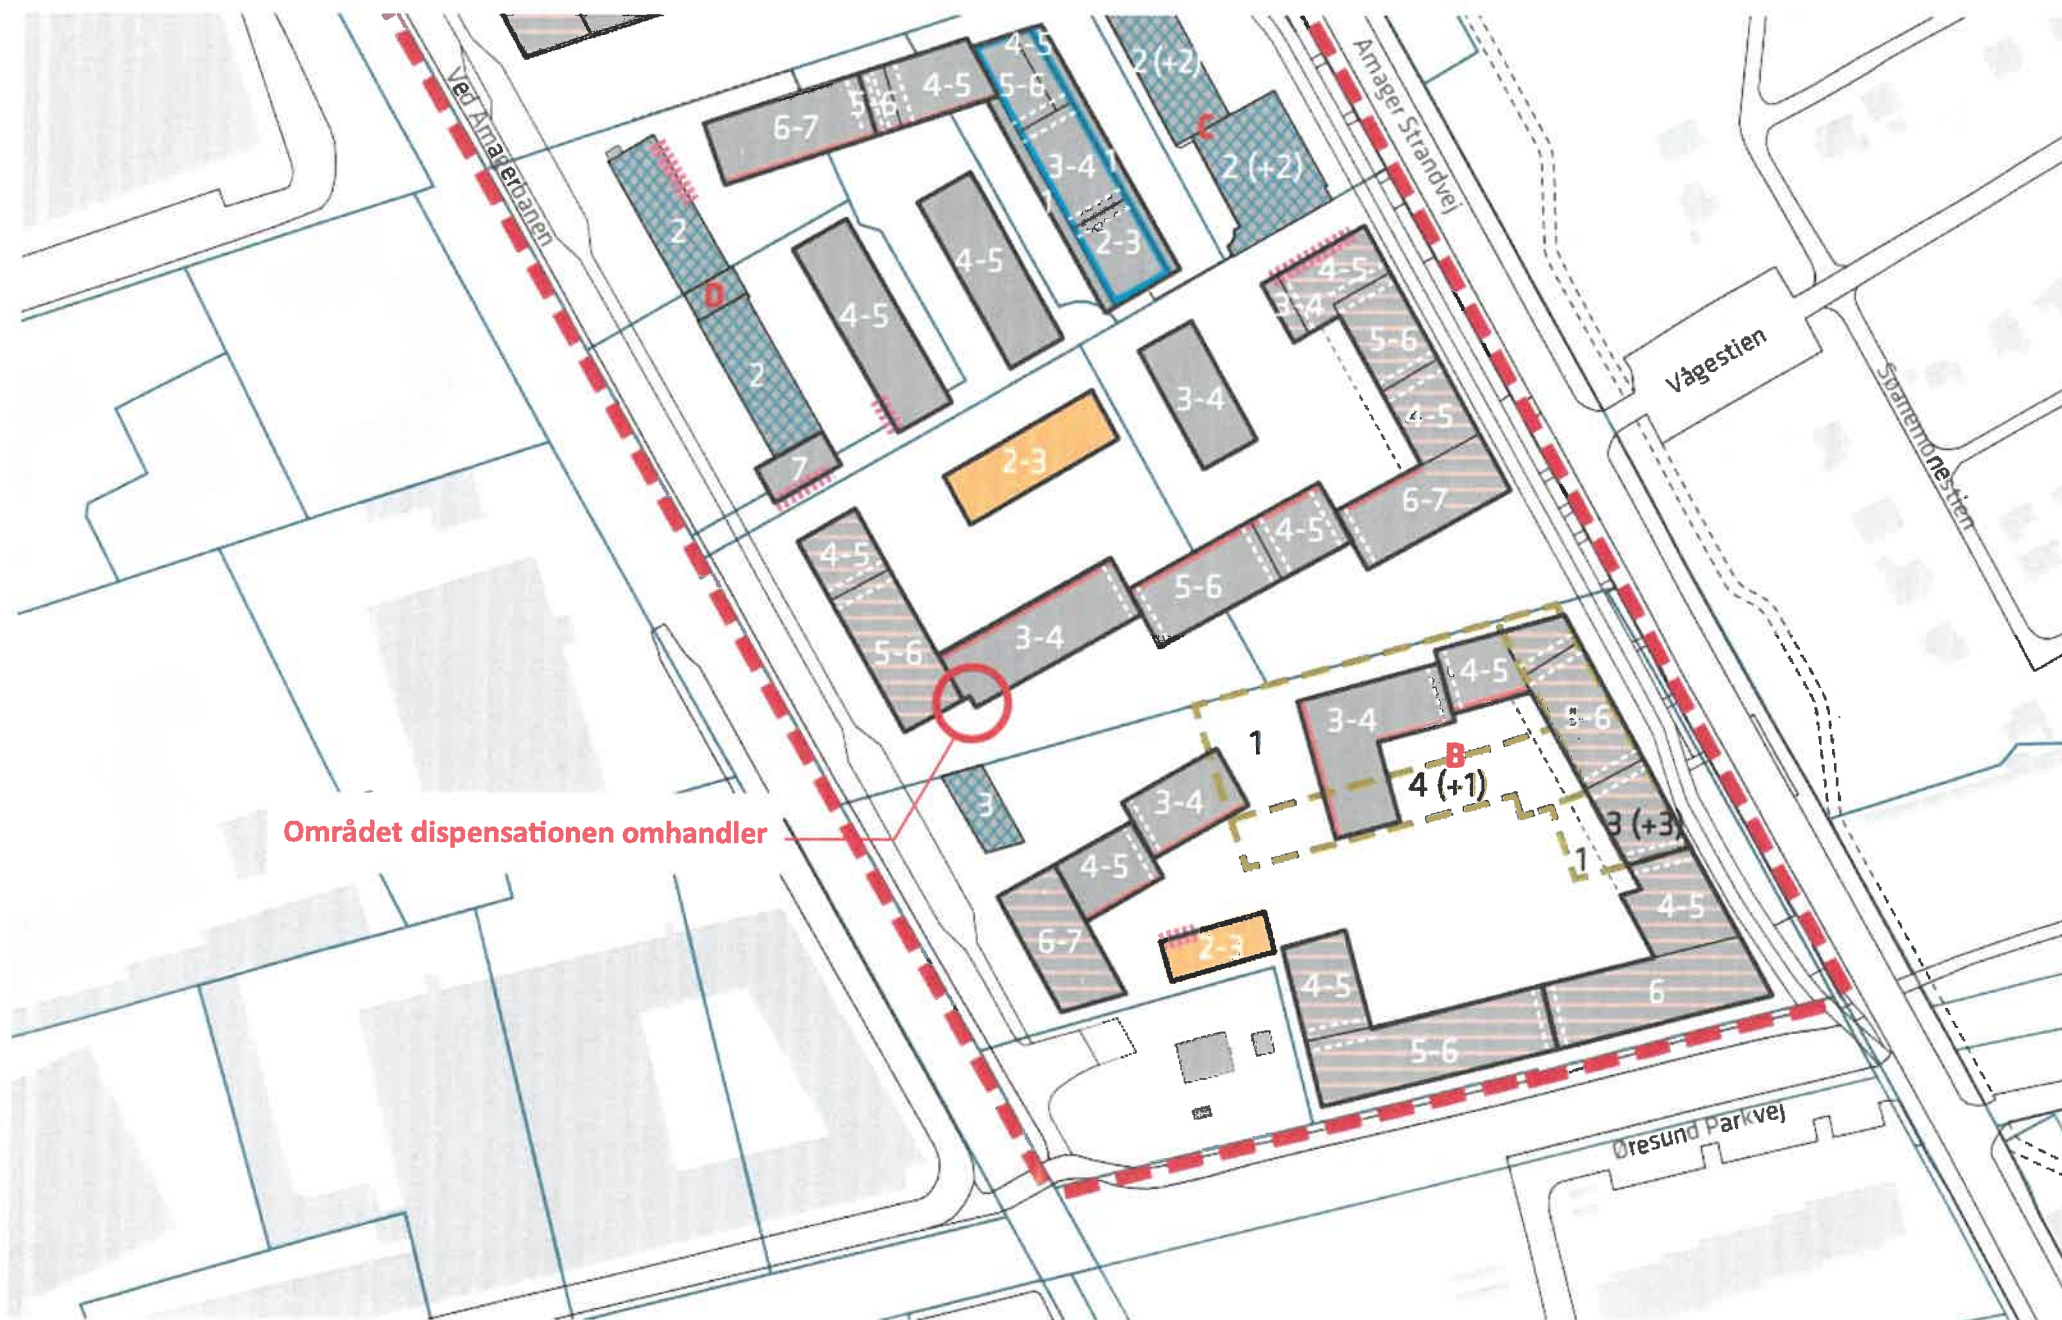

**Bilag til Naboorientering - ændring af byggefelt for Ved Amagerbanen Syd**  
Markering af overskridelsen af lokalplanens byggefelt

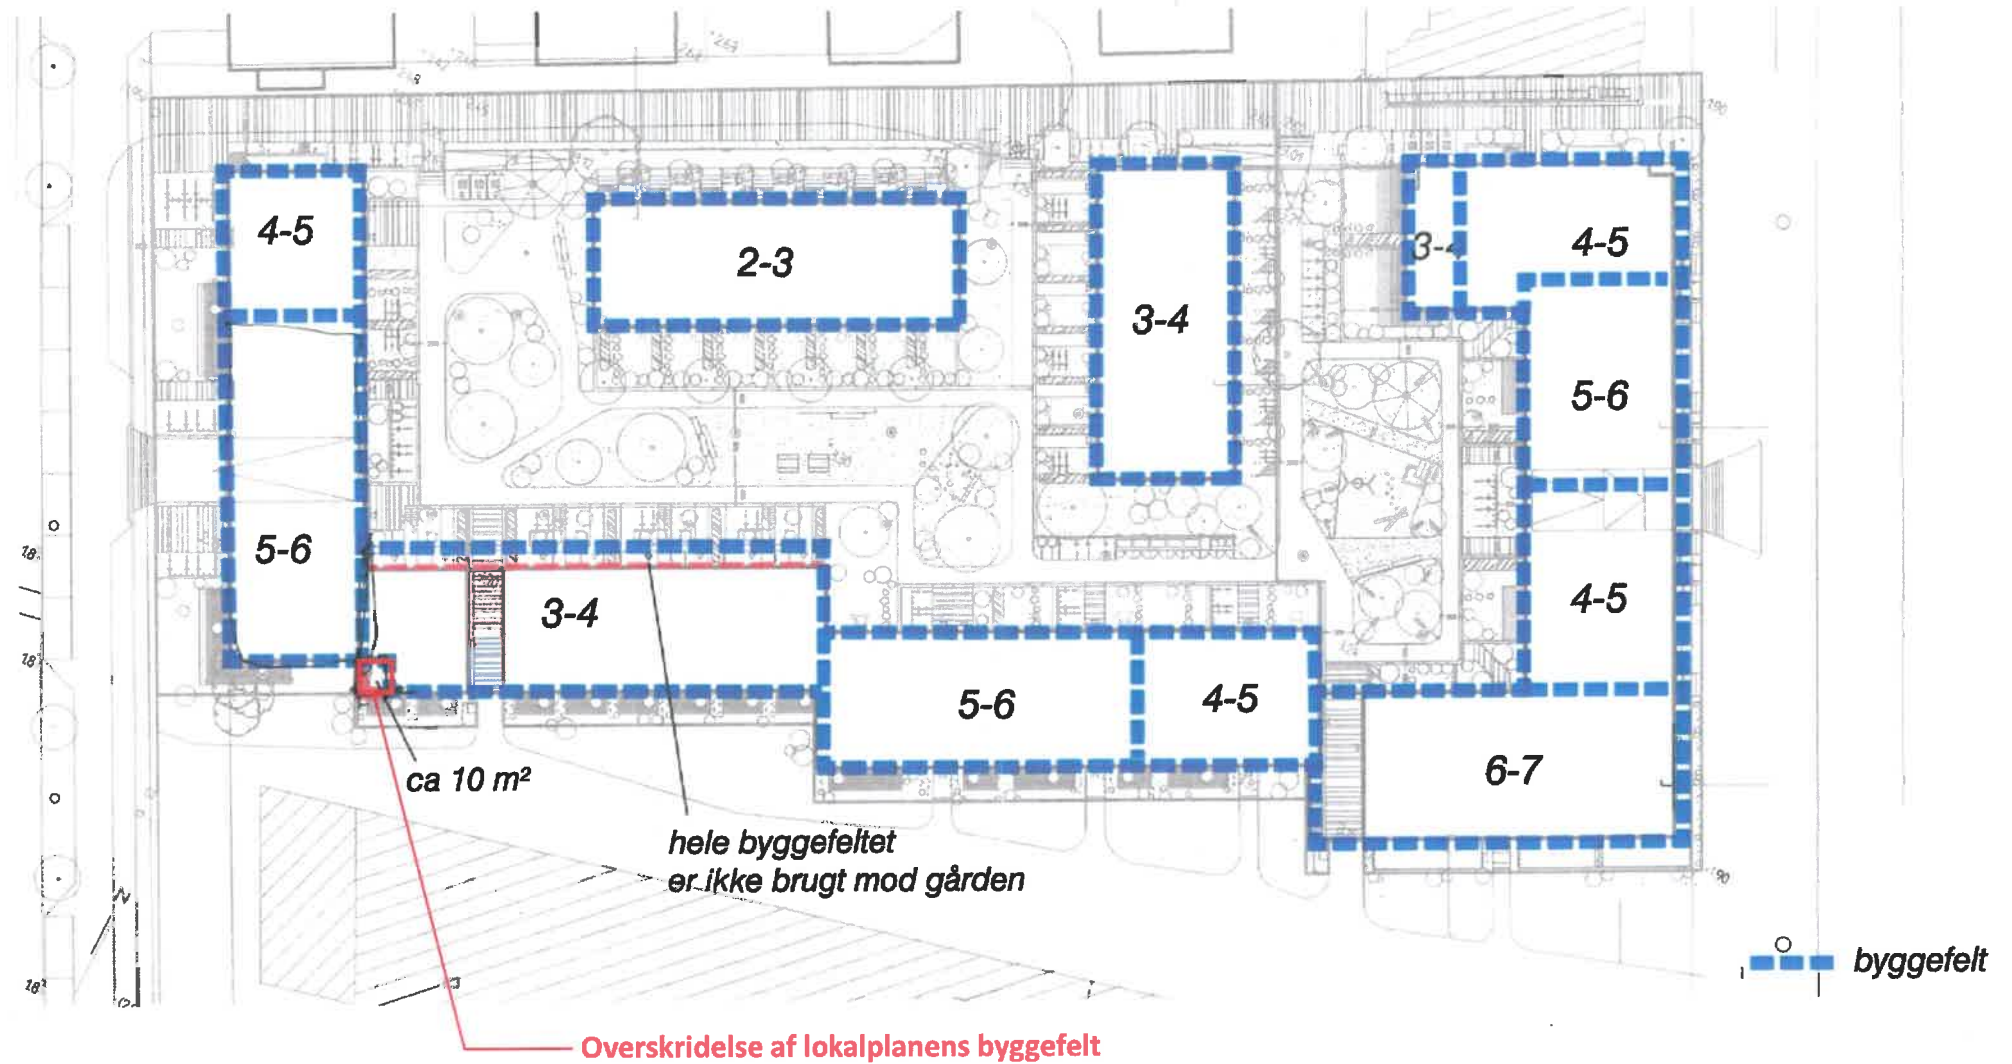

# Bilag til Naboorientering - ændring af byggefelt for Ved Amagerbanen Syd

Visualisering af mødet mellem de to bygningsenheder



