


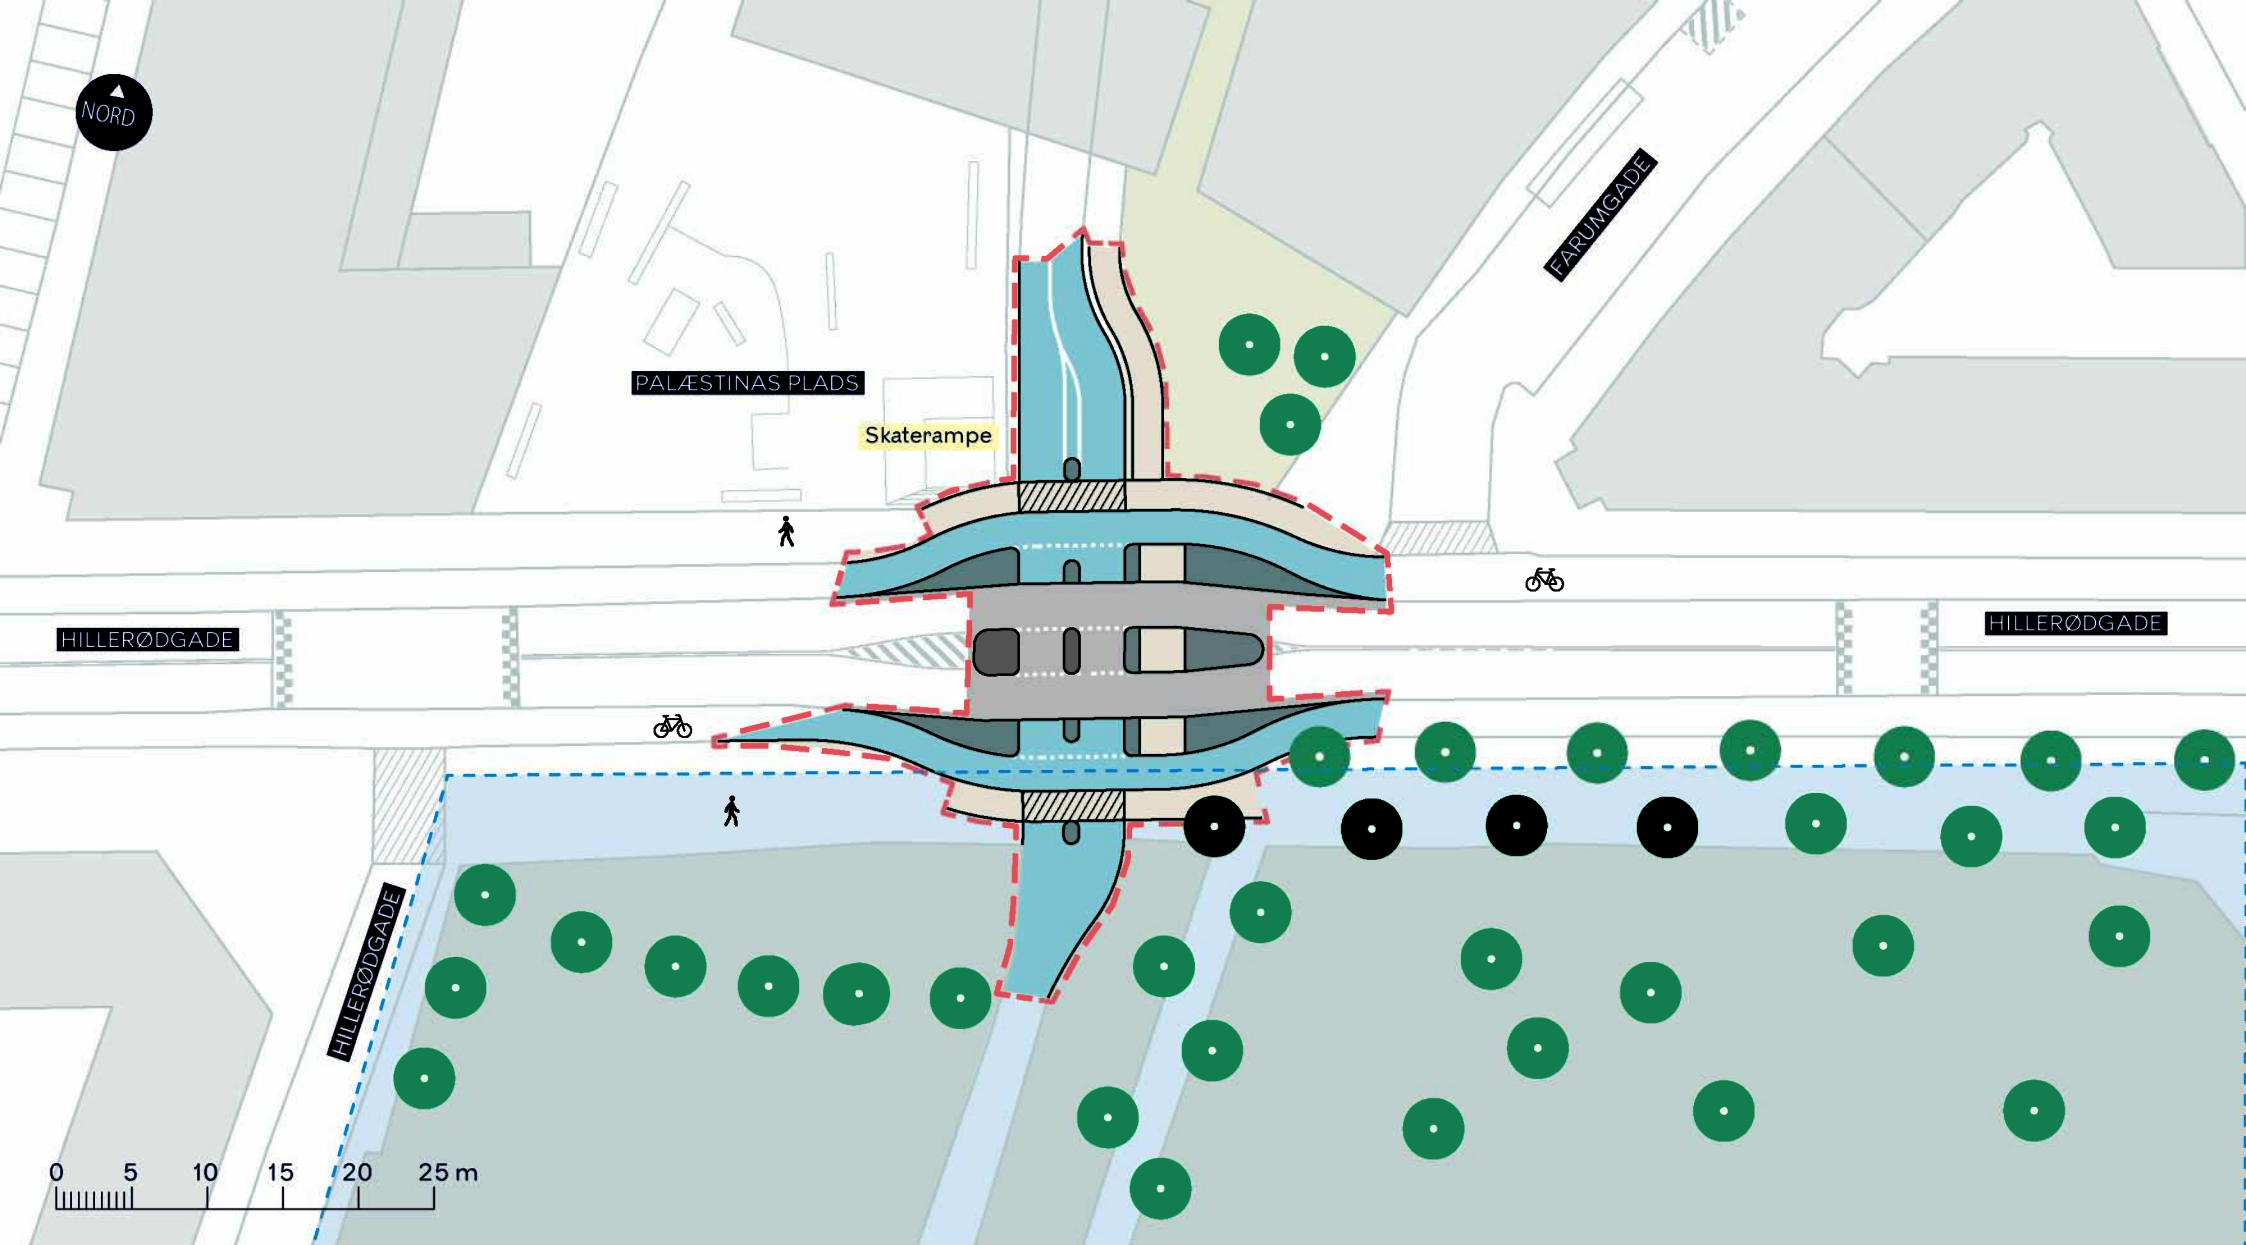

--- Anlægsområde

//// Eksisterende overkørsel

Fortov

//// Overkørsel

Cykelsti

--- Fredet område

● Bevaringsværdigt træ

● Eksisterende træ

NØRREBRORUTEN

Nørrebro

Projektforslag

BILAG 4

