


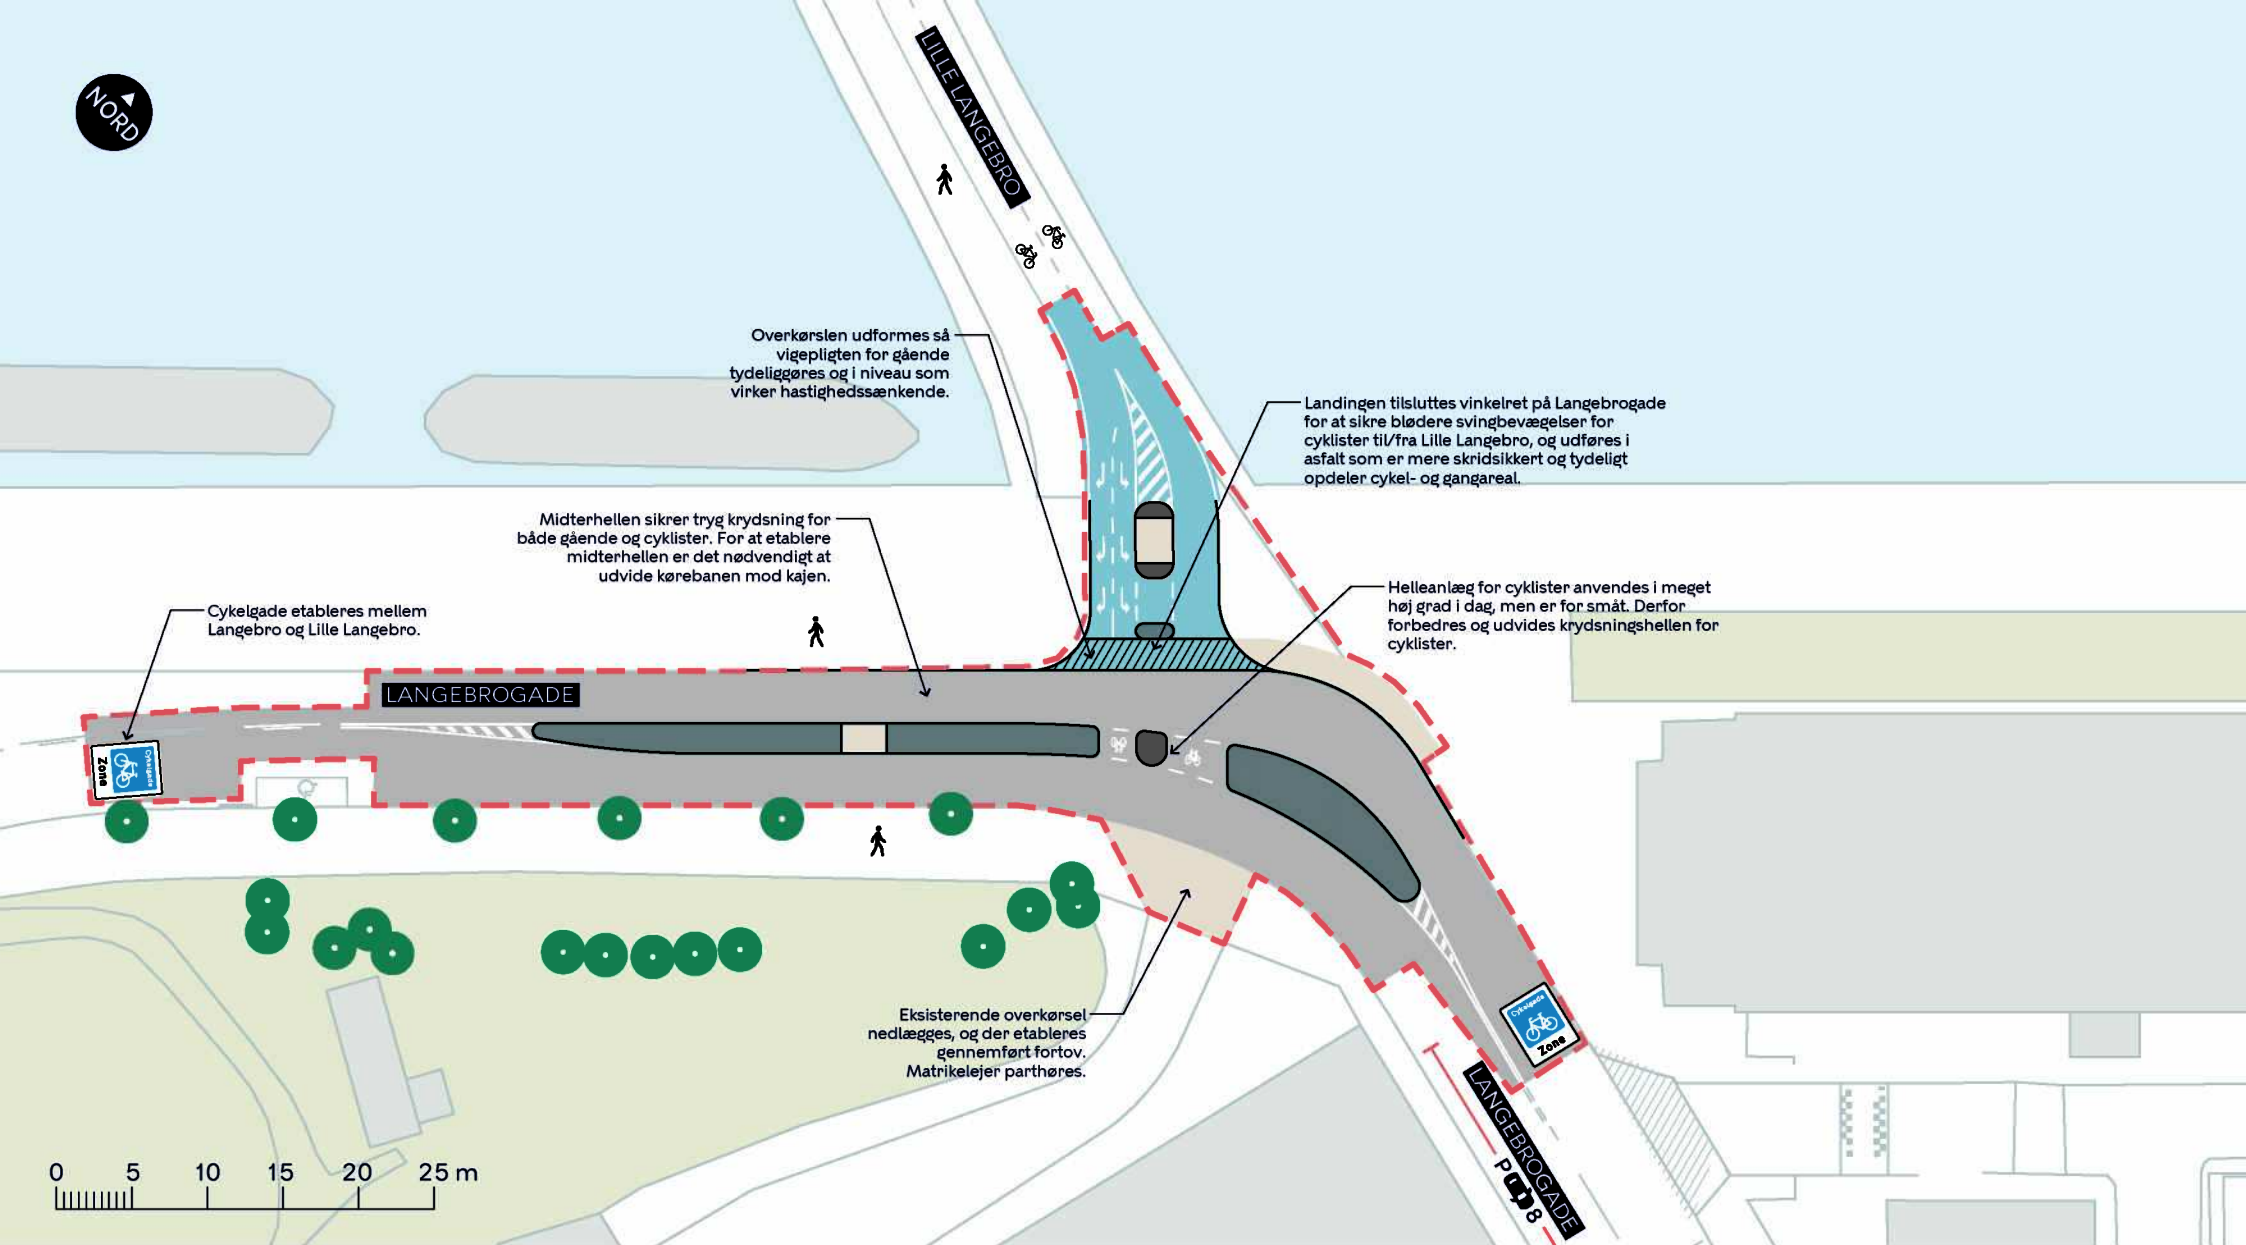

--- Anlægsområde

Fortov

Cykelsti

Overkørsel eller fortov

Eksisterende overkørsel

Fysisk helle afgrænset med kantsten

Eksisterende træ

LANGEBROGADE - LILLE LANGEBRO

Indre By

Dispositionsforslag

BILAG 4

