


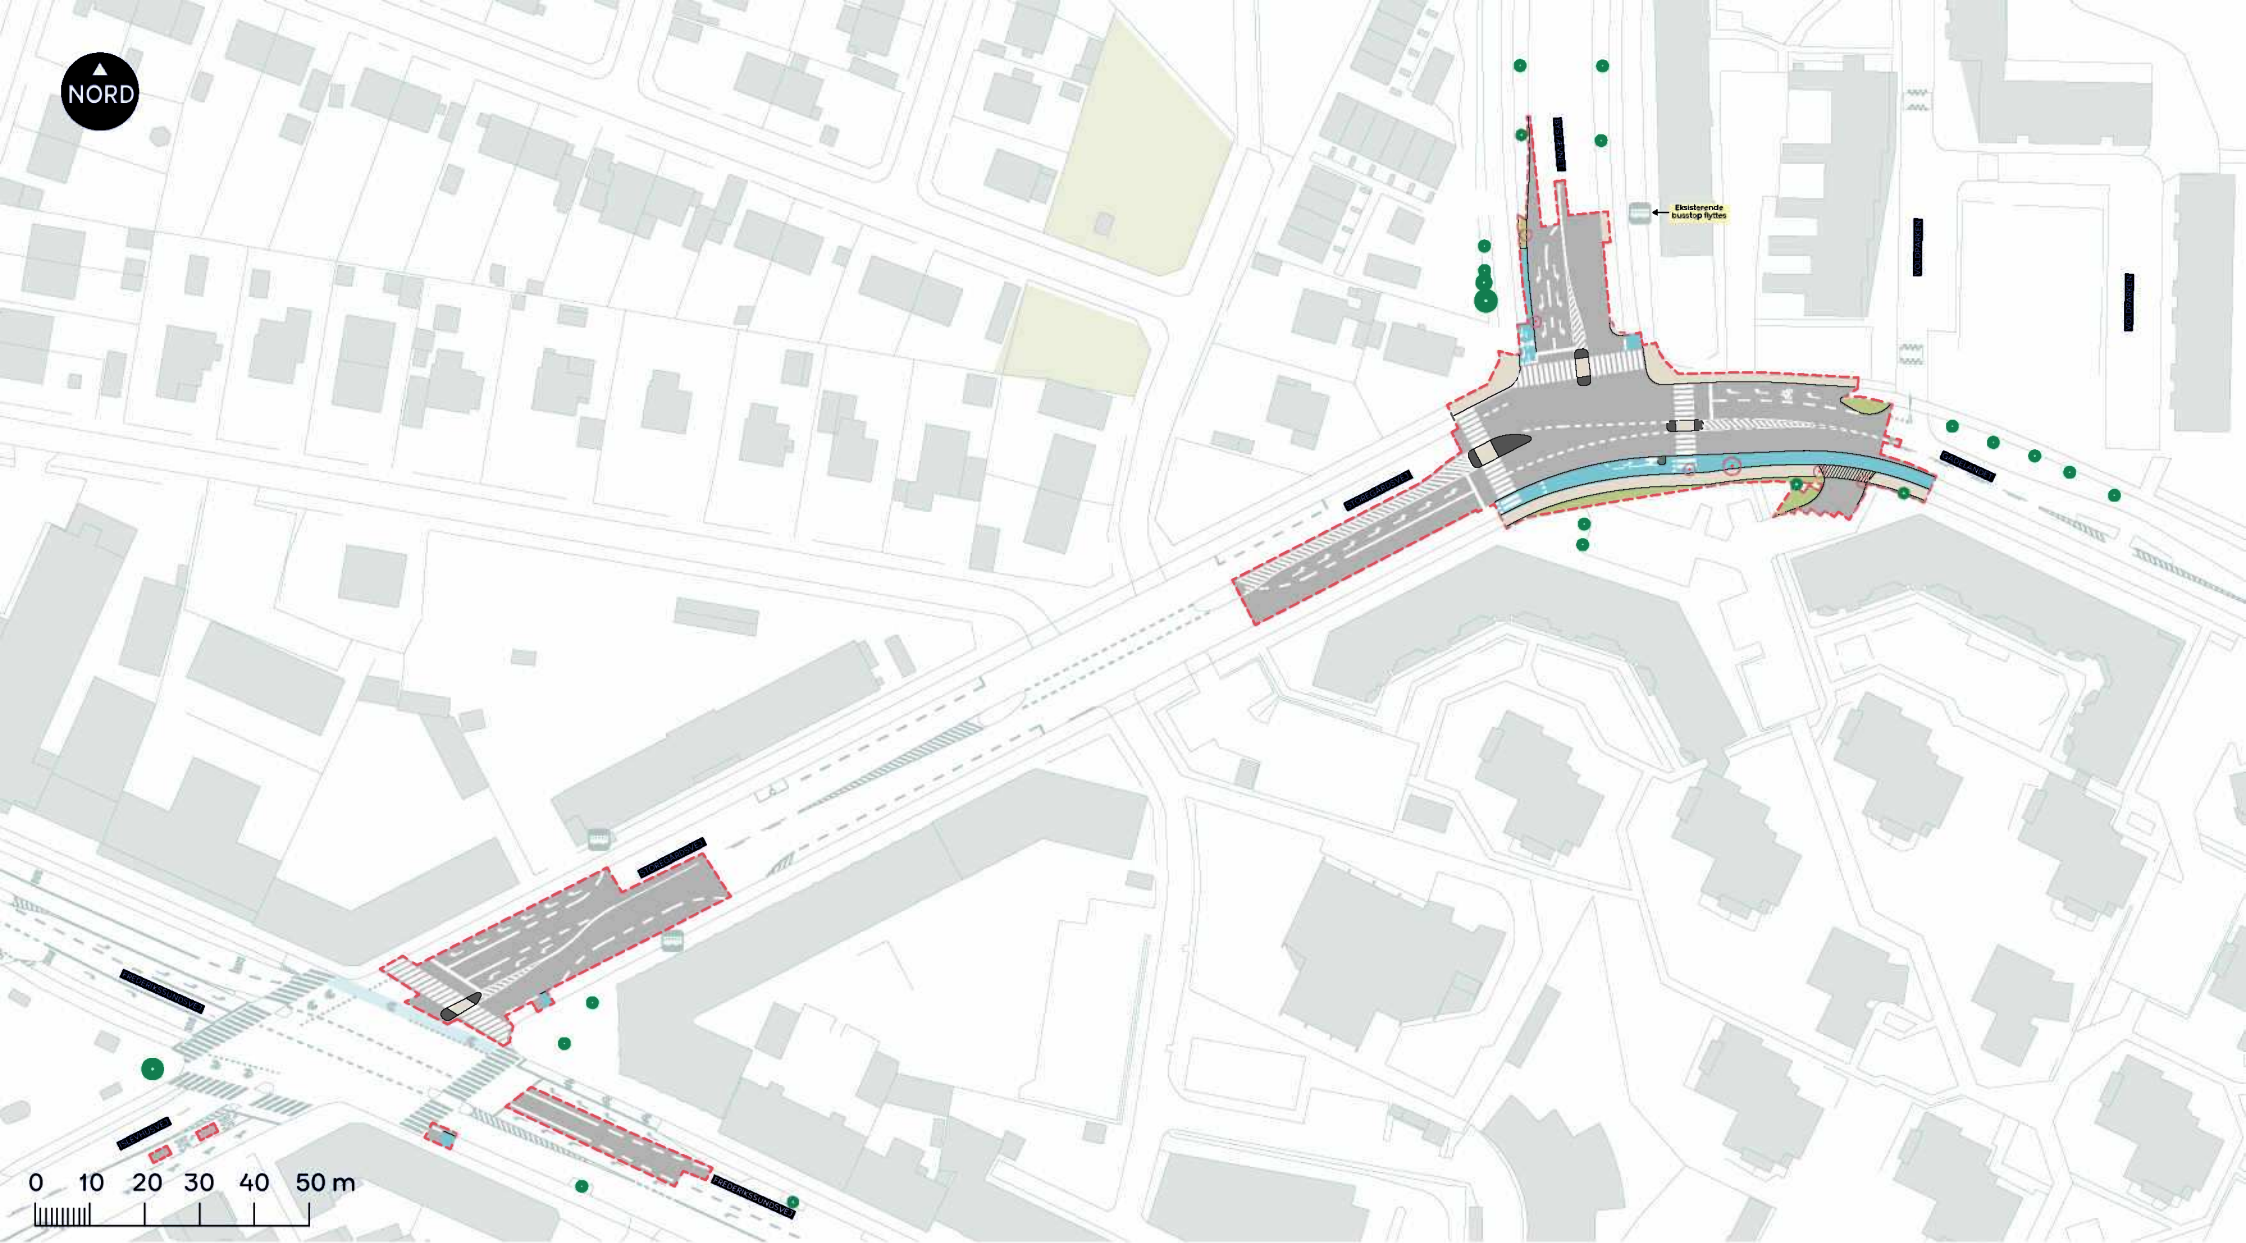

--- Anlægsområde

Fortov

Overkørsel

Cykelsti



Eksisterende busstoppested



Træ der fældes (6 stk.)



Eksisterende træ


TINGBJERG - HUSUM, NY VEJFORBINDELSE

Brønshøj - Husum

Projektforslag

BILAG 4



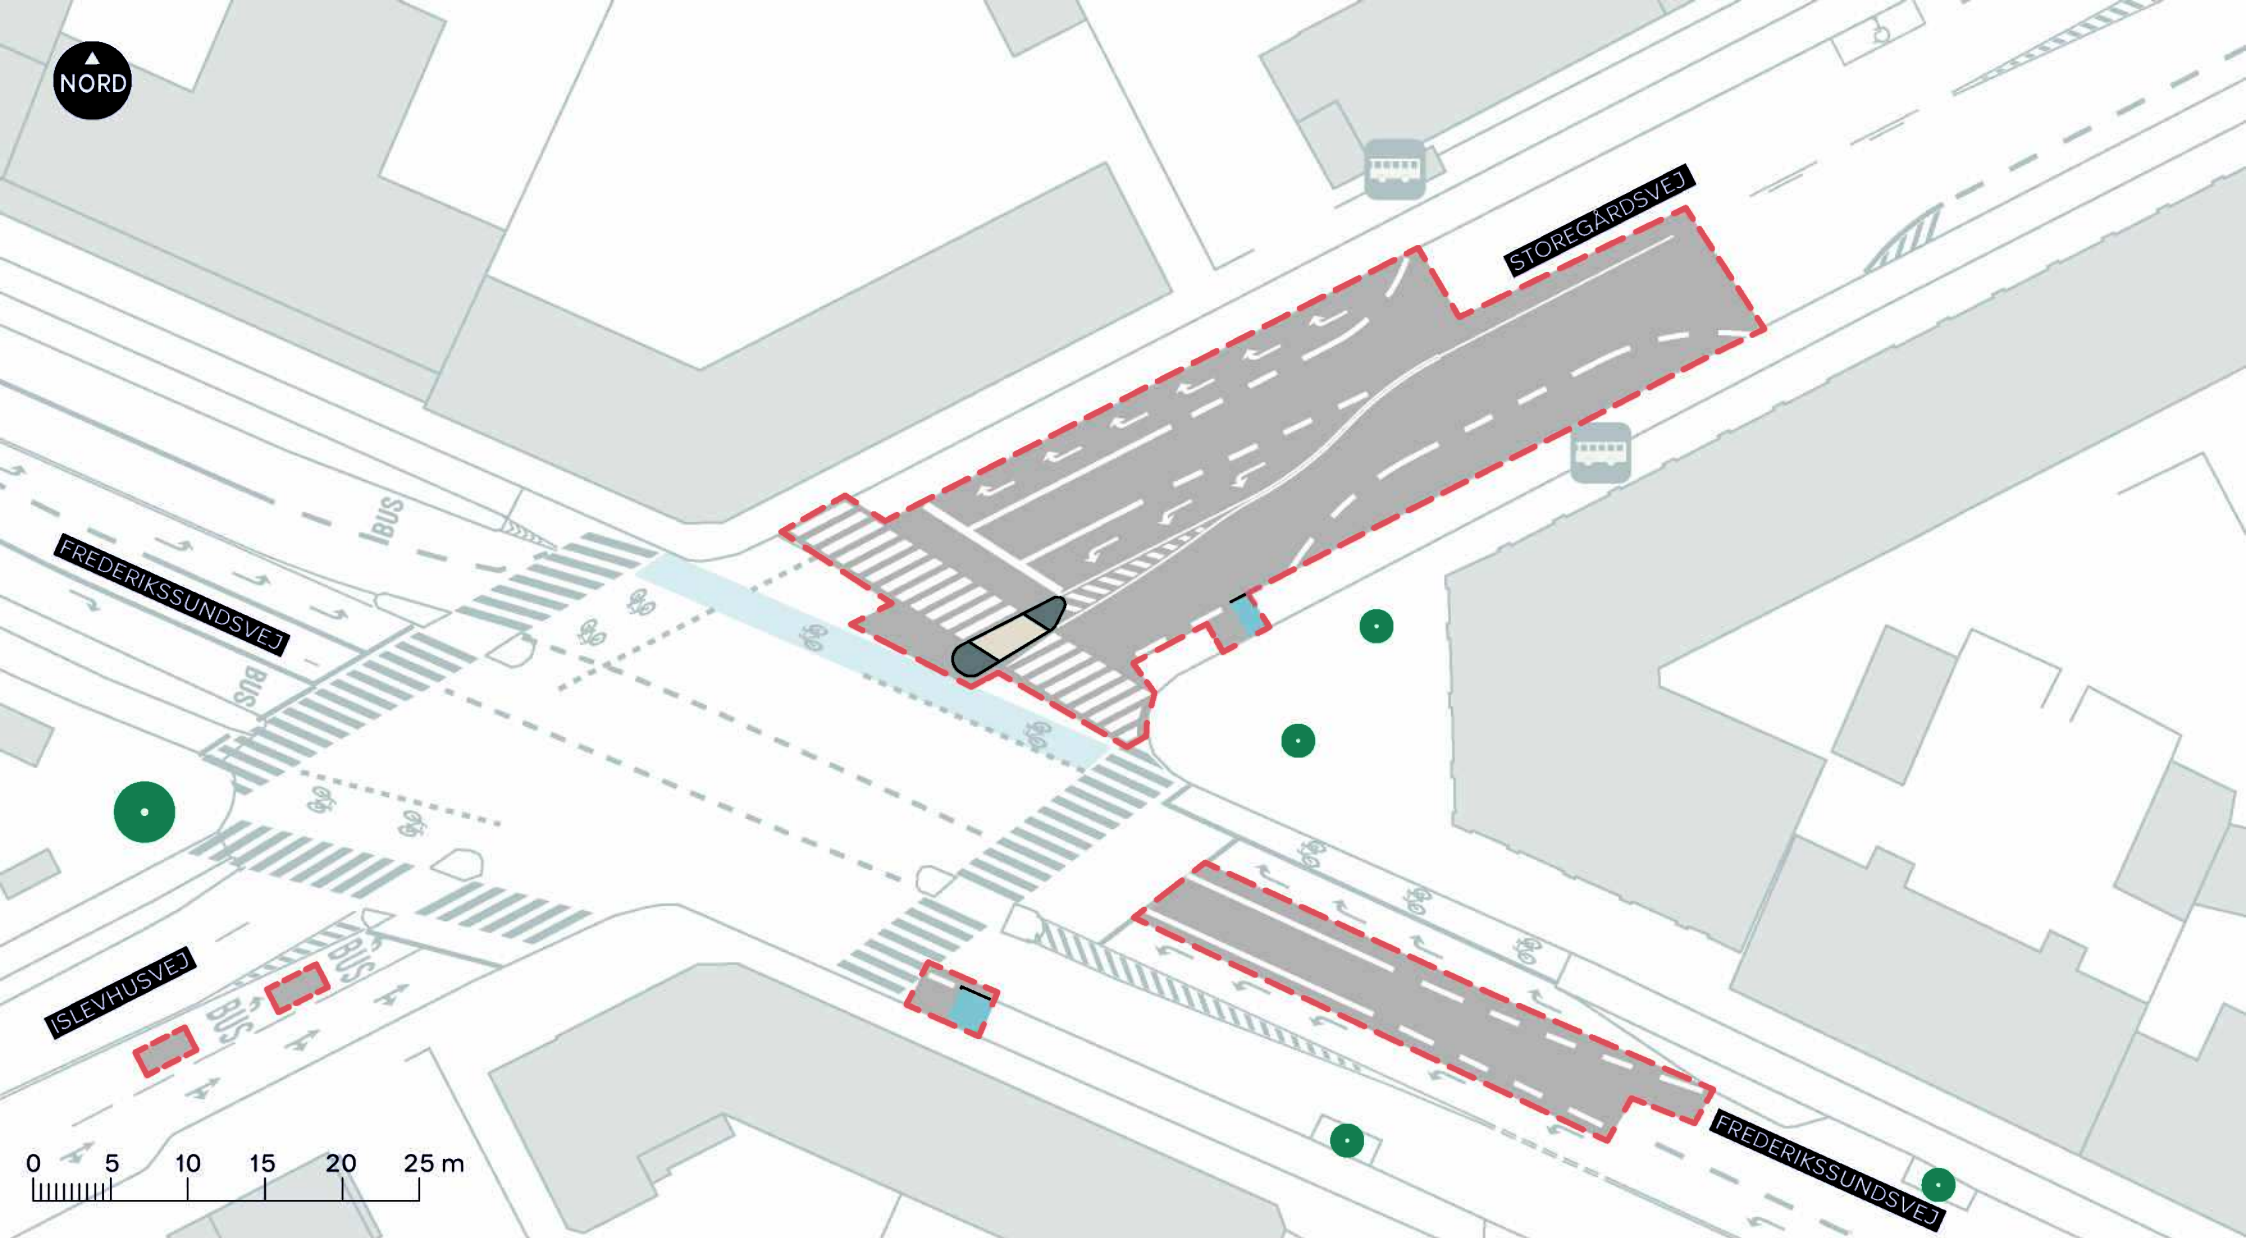

- Anlægsområde
- Fortov
- Cykelsti
- Eksisterende busstoppested

- Eksisterende træ

TINGBJERG - HUSUM, NY VEJFORBINDELSE


Brønshøj - Husum

Projektforslag

BILAG 4A



NORD

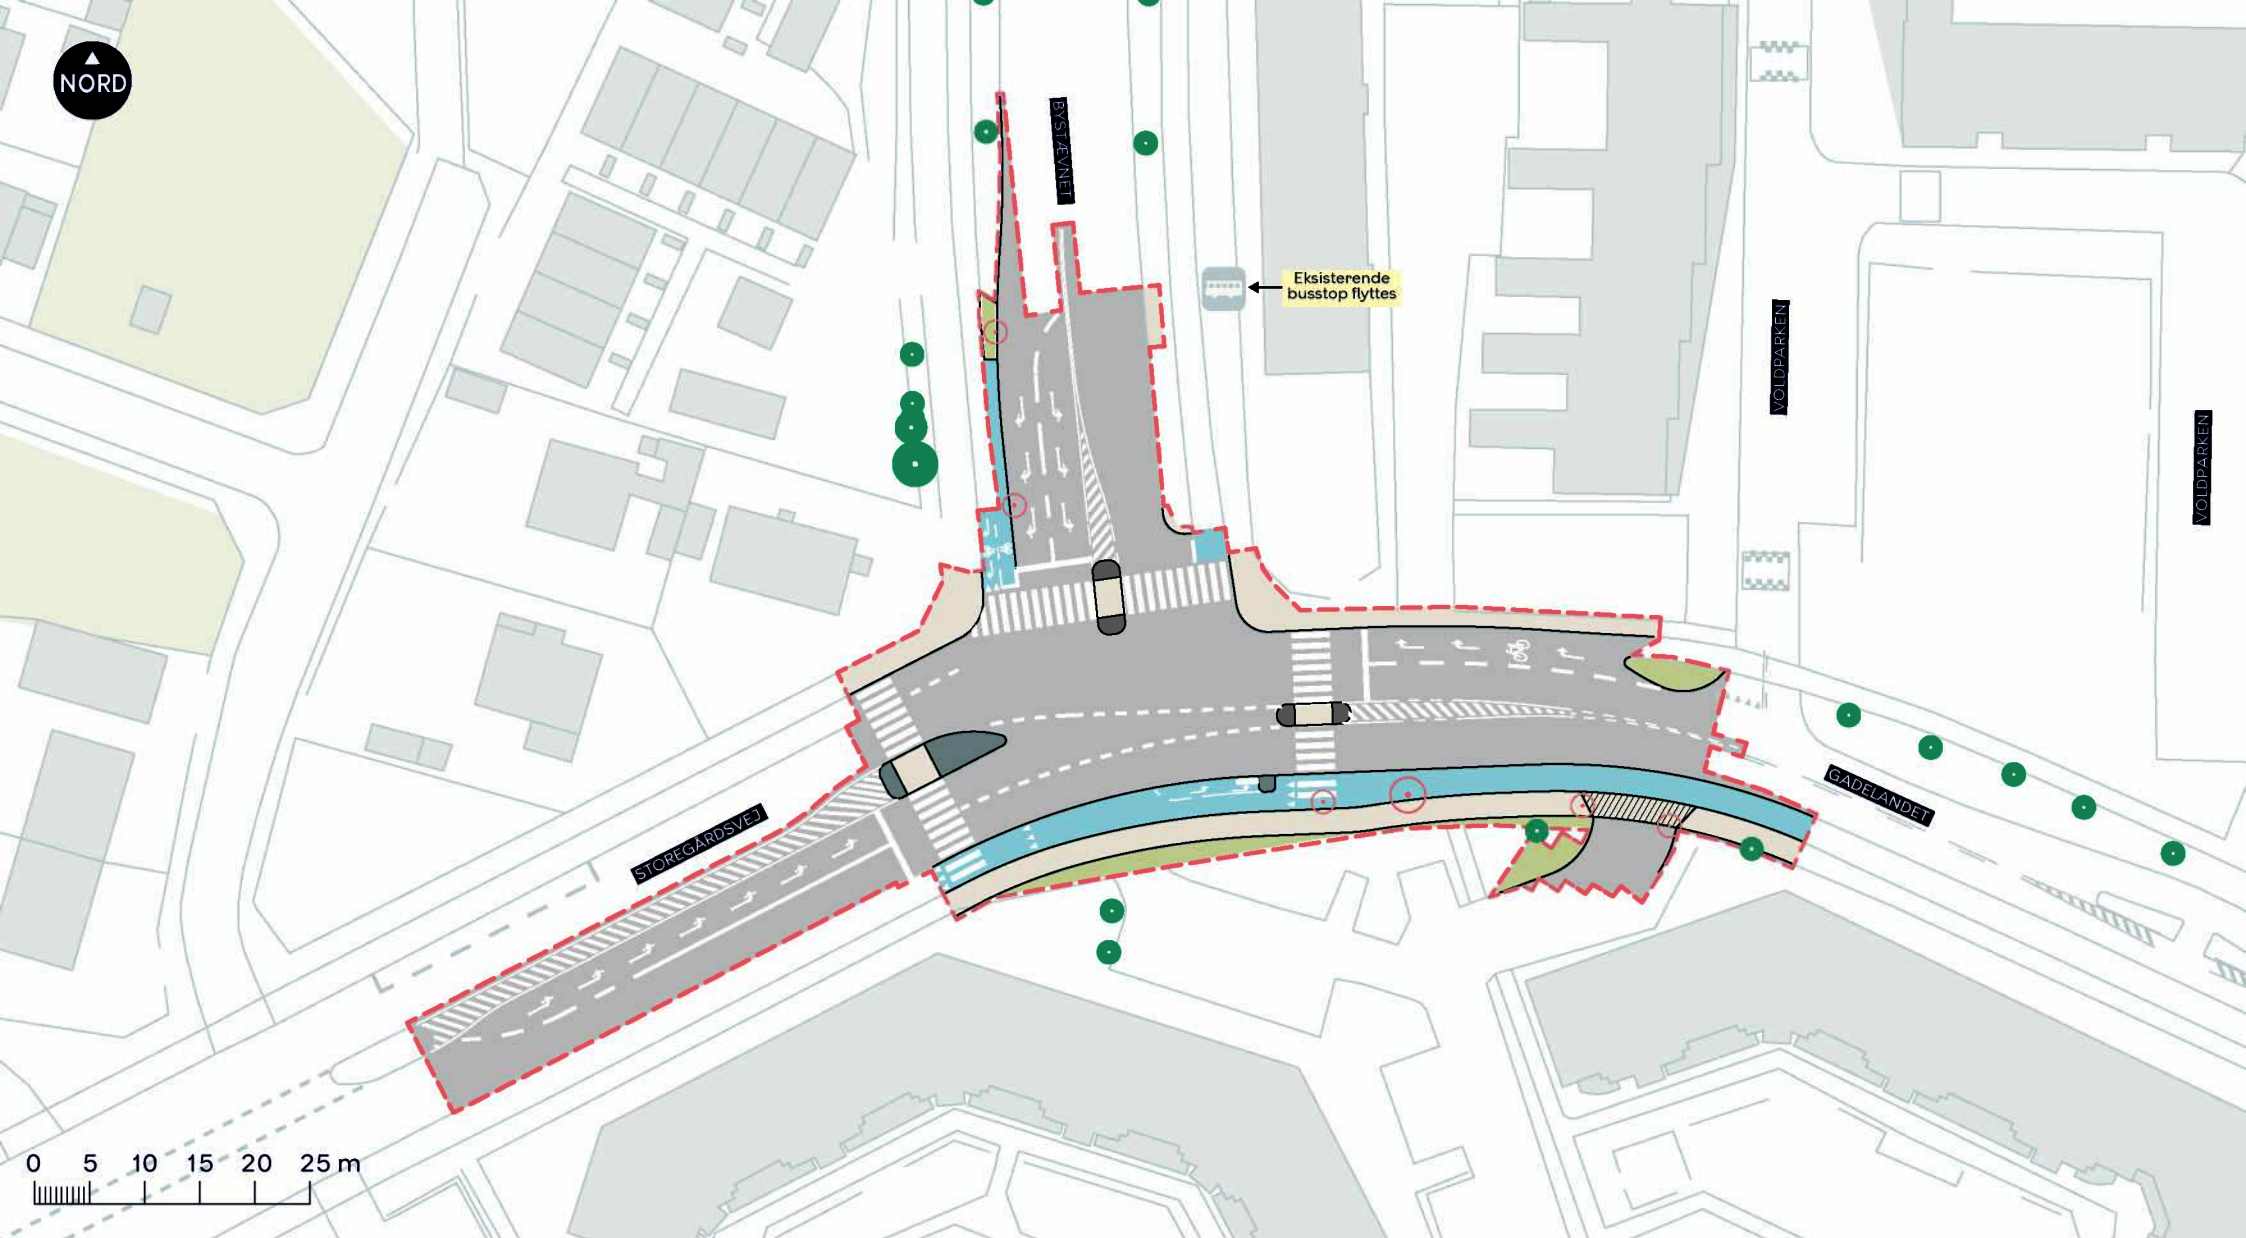

--- Anlægsområde

Fortov

Overkørsel

Cykelsti

Eksisterende busstoppested

Træ der fældes (6 stk.)

Eksisterende træ

TINGBJERG - HUSUM, NY VEJFORBINDELSE

Brønshøj - Husum

Projektforslag

BILAG 4B

