



04-09-2012

Sagsnr.  
2012-86372

Dokumentnr.  
2012-458359

Sagsbehandler  
Jonas Stræde

### **Status vejødelæggelser i Svanemøllekvarteret**

Teknik- og Miljøudvalget skal behandle en drøftelsesindstilling om vejødelæggelser generelt og specifikt i Svanemøllekvarteret. Hermed orientering til udvalget om udvikling og status.

### **Status på sagen pr. 18. juni 2012:**

#### 1) Vejbump

Disse er opsat – se bilag 1.

#### 2) Ledningsomlægninger

De konstaterede fejl og mangler i forbindelse med reetableringer efter ledningsomlægninger er udbedret. Der udestår dog nogle overfladebehandlinger, og entreprenøren NCC er rykket. Tidshorisonten er uafklaret.

#### 3) Reinfiltrationsanlæg (blå rør)

Fejl og mangler som følge af køreskader er aftalt udbedret senest den 1. juli 2012.

Alle ovenstående aftaler er sket i samarbejde med grundejerforeningerne.

### **Status på sagen pr. 3. september 2012**

#### 1) Vejbump

Der har været positive og negative henvendelser. Hvis der ønskes ændringer skal dette ske via grundejerforeningerne.

#### 2) Ledningsomlægninger

Er udbedret.

#### 3) Reinfiltrationsanlæg

Er udbedret.

Forvaltningen anser sagen for afsluttet.

Niels Tørsløv


**Center for Trafik**

Islands Brygge 37, 2. Sal  
Postboks 450  
2300 København S

Telefon  
3366 3384

E-mail  
jonstr@tmf.kk.dk

BILAG 1

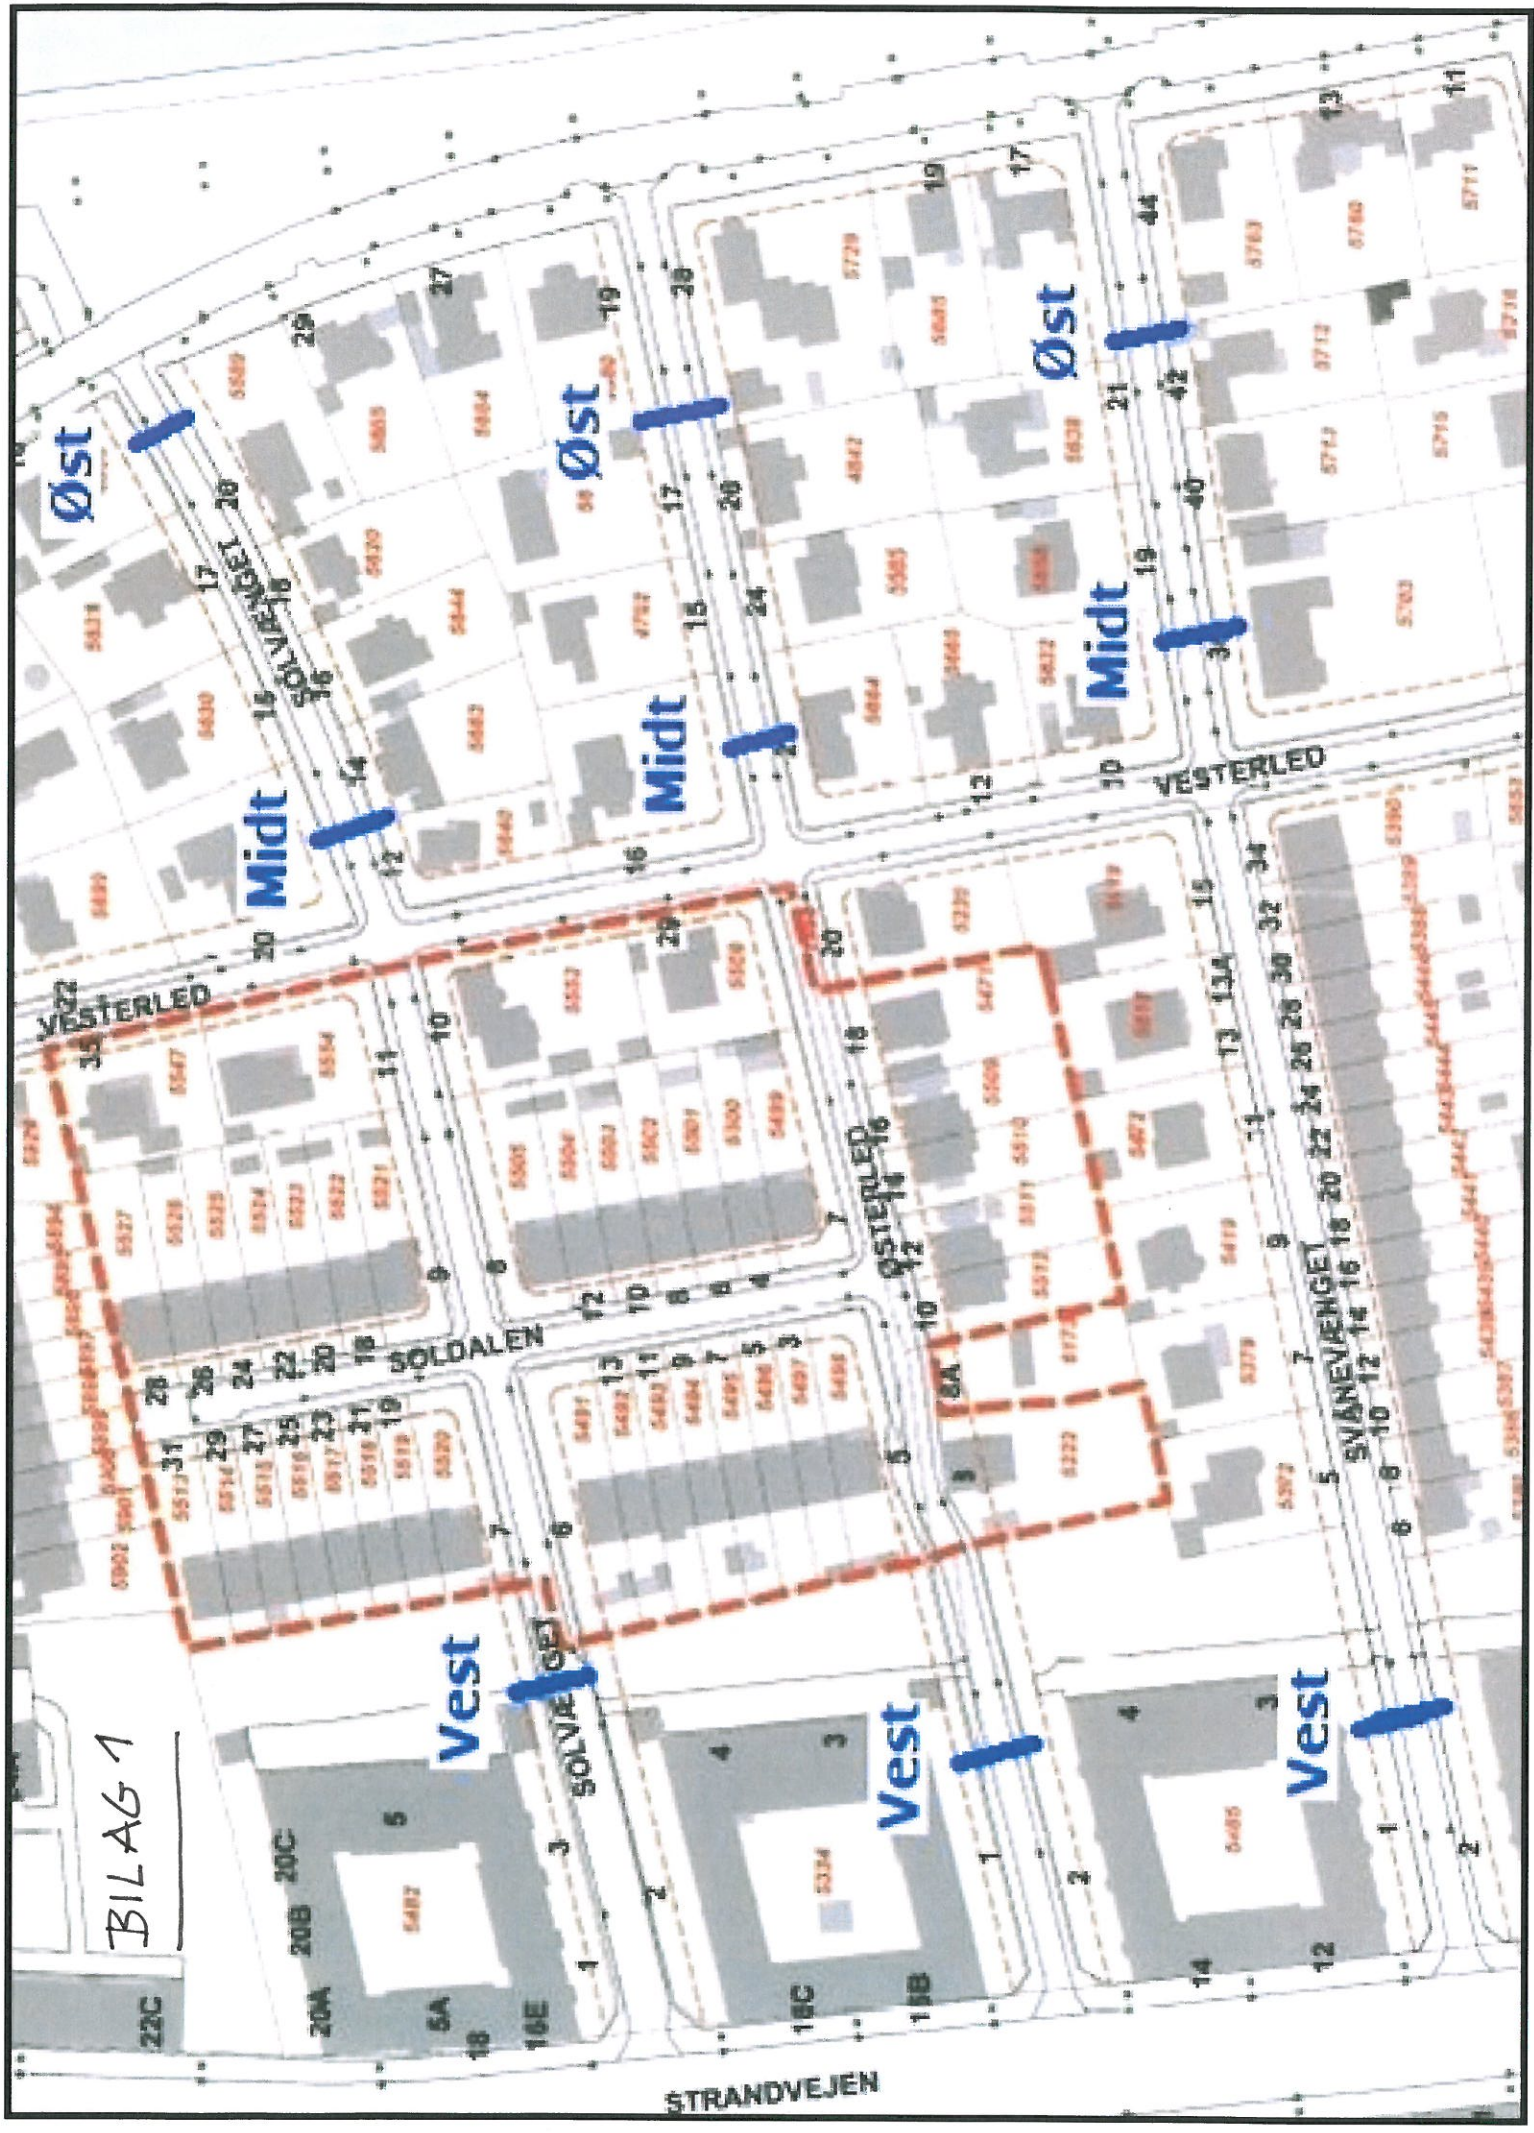

STRANDVEJEN