








Signaturer:

-  Spor centerlinje
-  Byggegrubeindfatning
-  100 meters afgrænsning
-  Bygning hvor grænseværdi på 25/20 dB(A) er overskredet
-  Bygning hvor grænseværdi på 30 dB(A) er overskredet

Kortgrundlaget for Københavns Kommune
 gengivet med tilladelse fra:
 Stadskonduktørembedet, Københavns Kommune
 (Repr. tilladelse F20045/1994 og F26698/2003)

Bilag B.Krp.1

Metroselskabet I/S
Metro til Nordhavn - supplerende VVM

Overskridelse af grænseværdier for strukturlyd

Krauseparken (Krp)

Bemærkninger

ATR	A054184
Tegn./Udarb.	JLM / KEAD
Kontrol	ADME
Godkendt	UVA
Mål	1:1000 (A3)
Dato	2014-07-03




COWI ARUP SYSTRAS JV
 Parallevej 2
 DK-2800 Kongens Lyngby

Dokument nr.
 MCW-4-COO-EIA-GEN-REP-001

Ver.
 1.0



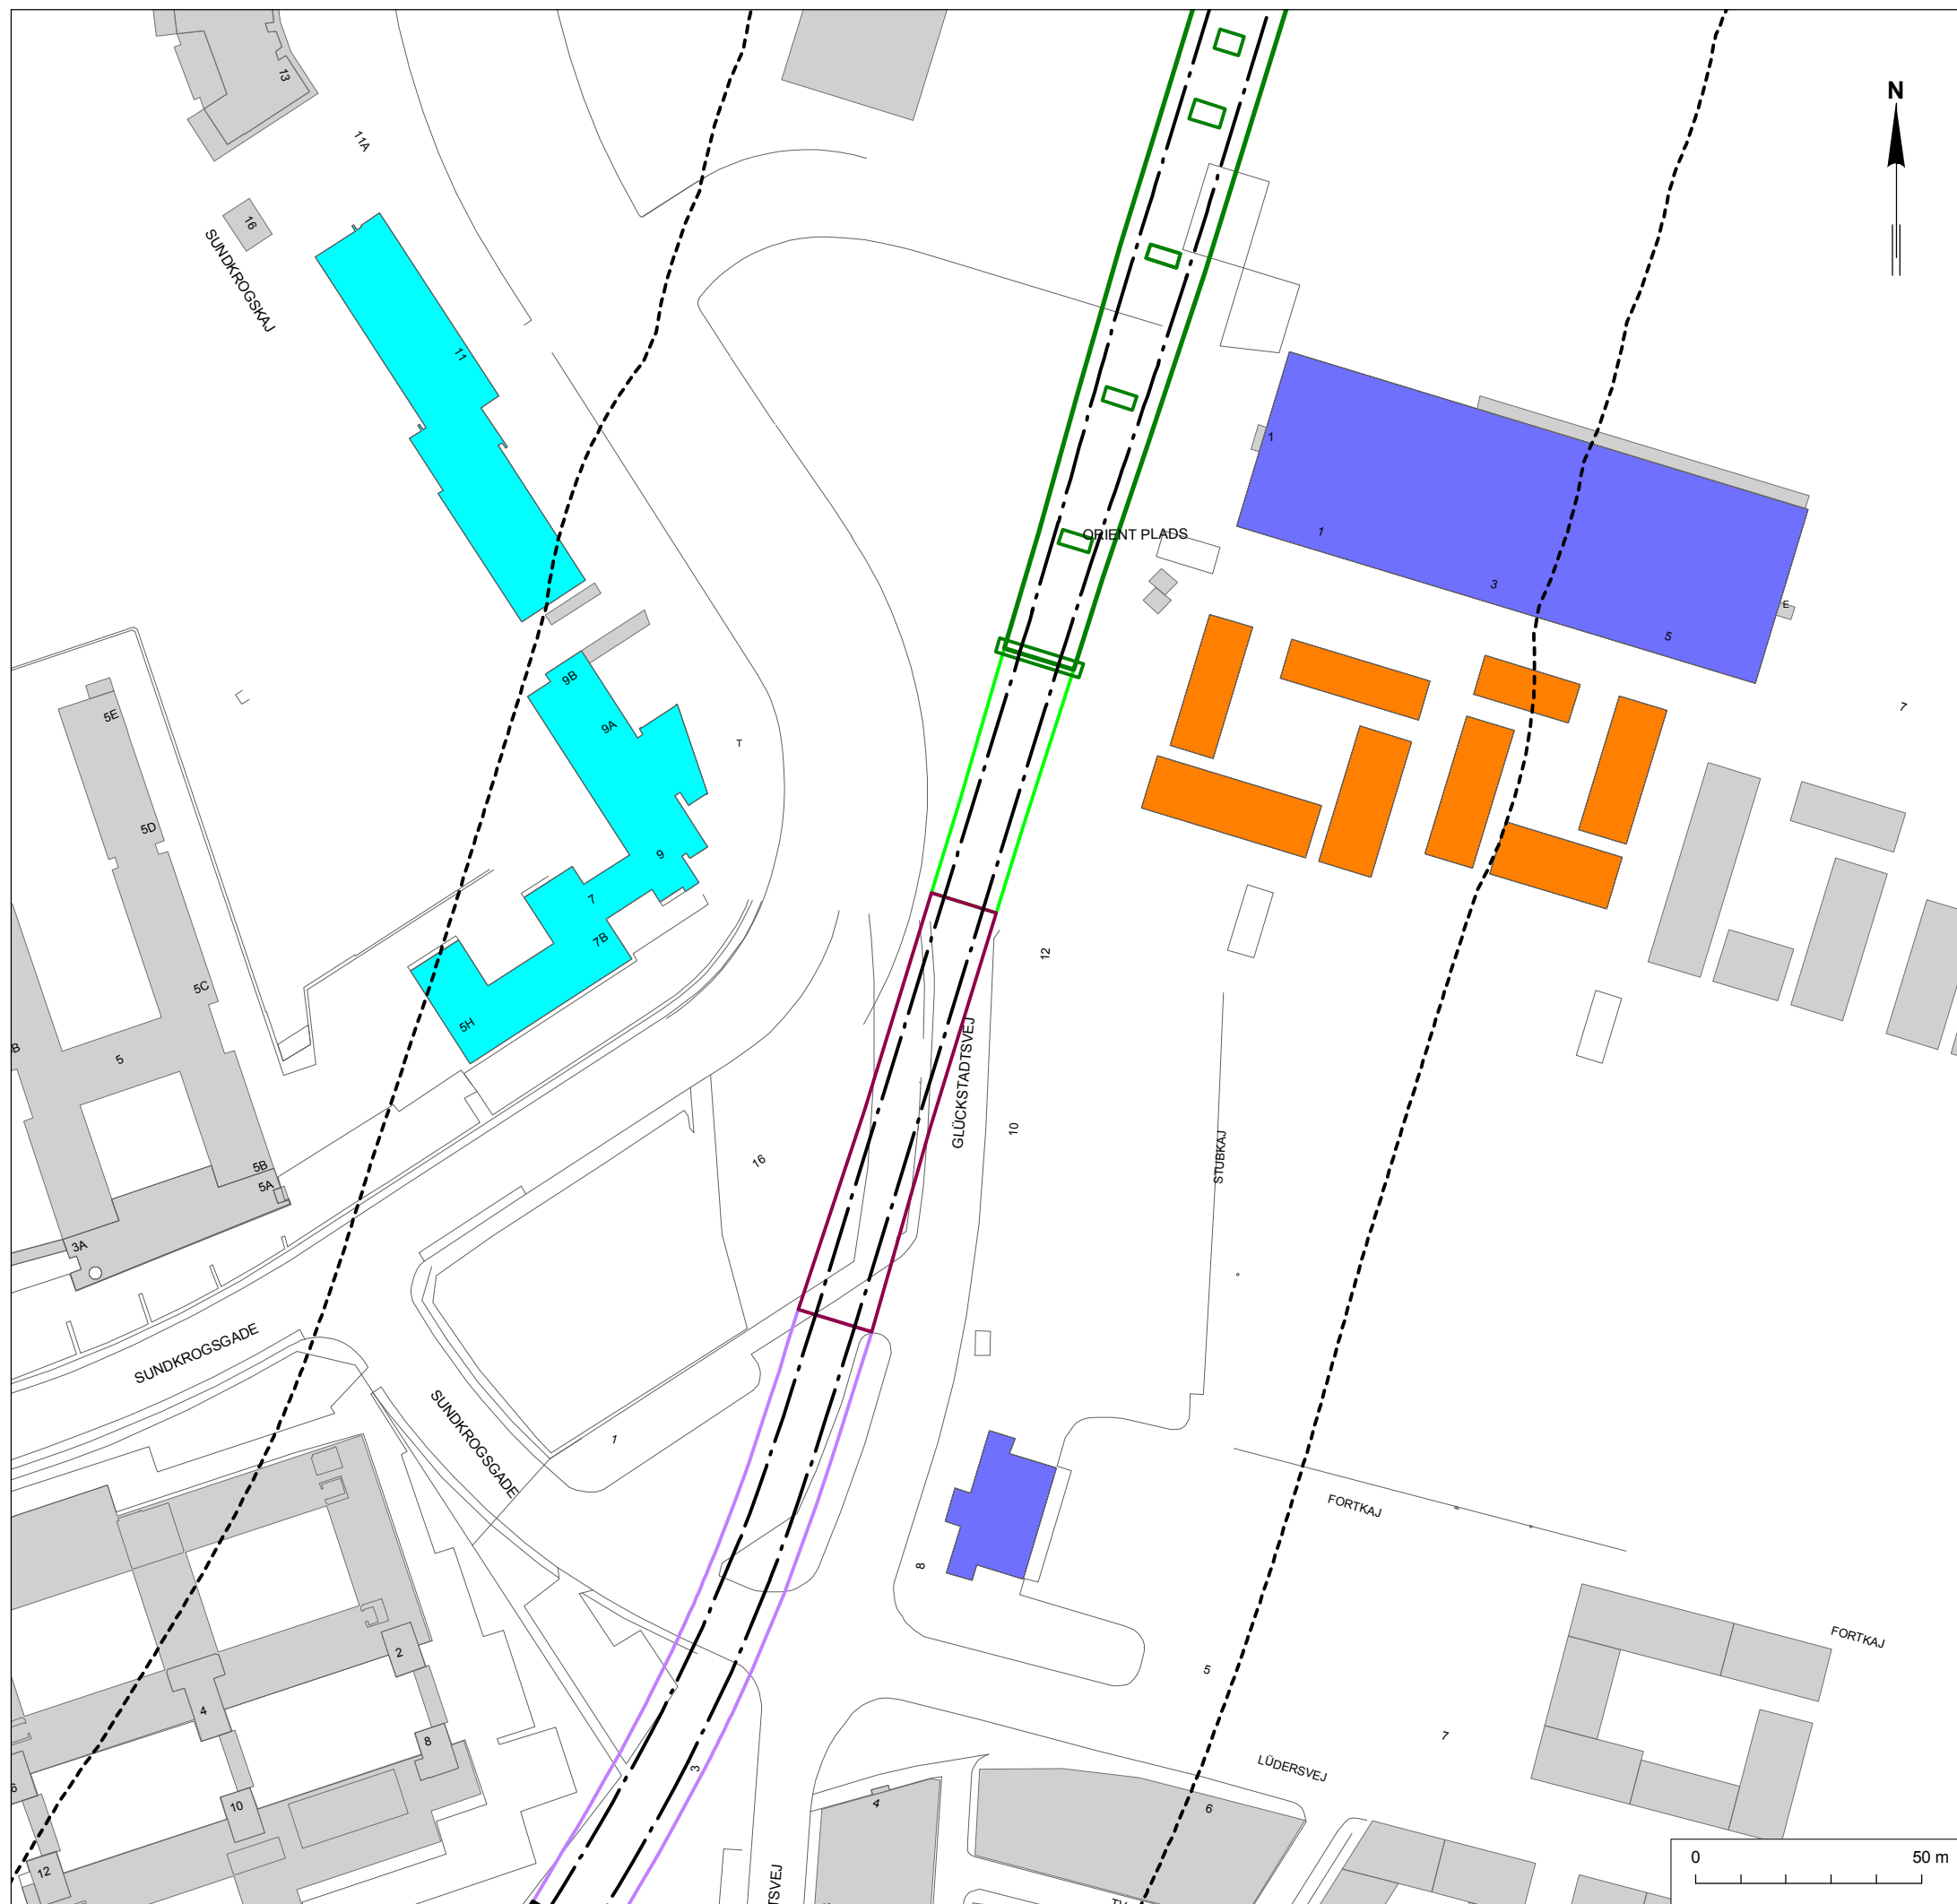


Note:

Bygningstema fra grundkort fra Københavns Kommune er i Nordhavnsområdet tilpasset år 2017 jvf. oplysninger fra By & Havn.

Signaturer:

- Spor centerlinje
- Cut & cover
- ▭ Åben rampe
- ▭ Dæmning
- ▭ Højbane
- - - 100 meters afgrænsning
- Bygning hvor grænseværdi på 25/20 dB(A) er overskredet
- Bygning hvor grænseværdi på 30 dB(A) er overskredet
- Bygning hvor grænseværdi på 35 dB(A) er overskredet

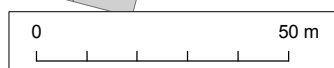


Kortgrundlaget for Københavns Kommune gengivet med tilladelse fra: Stadsarkitektembedet, Københavns Kommune (Repr. tilladelse F20045/1994 og F26698/2003)

Bilag B.Nh_Ork.1

**Metroselskabet I/S
Metro til Nordhavn - supplerende VVM**

Overskridelse af grænseværdi for strukturlyd	ATR	A054184
Nordhavn (Nh) - Orientkaj (Ork)	Tegn./Udarb.	JLM / KEAD
	Kontrol	ADME
Bemærkninger	Godkendt	UVA
	Mål	1:1500 (A3)
	Dato	2014-07-03

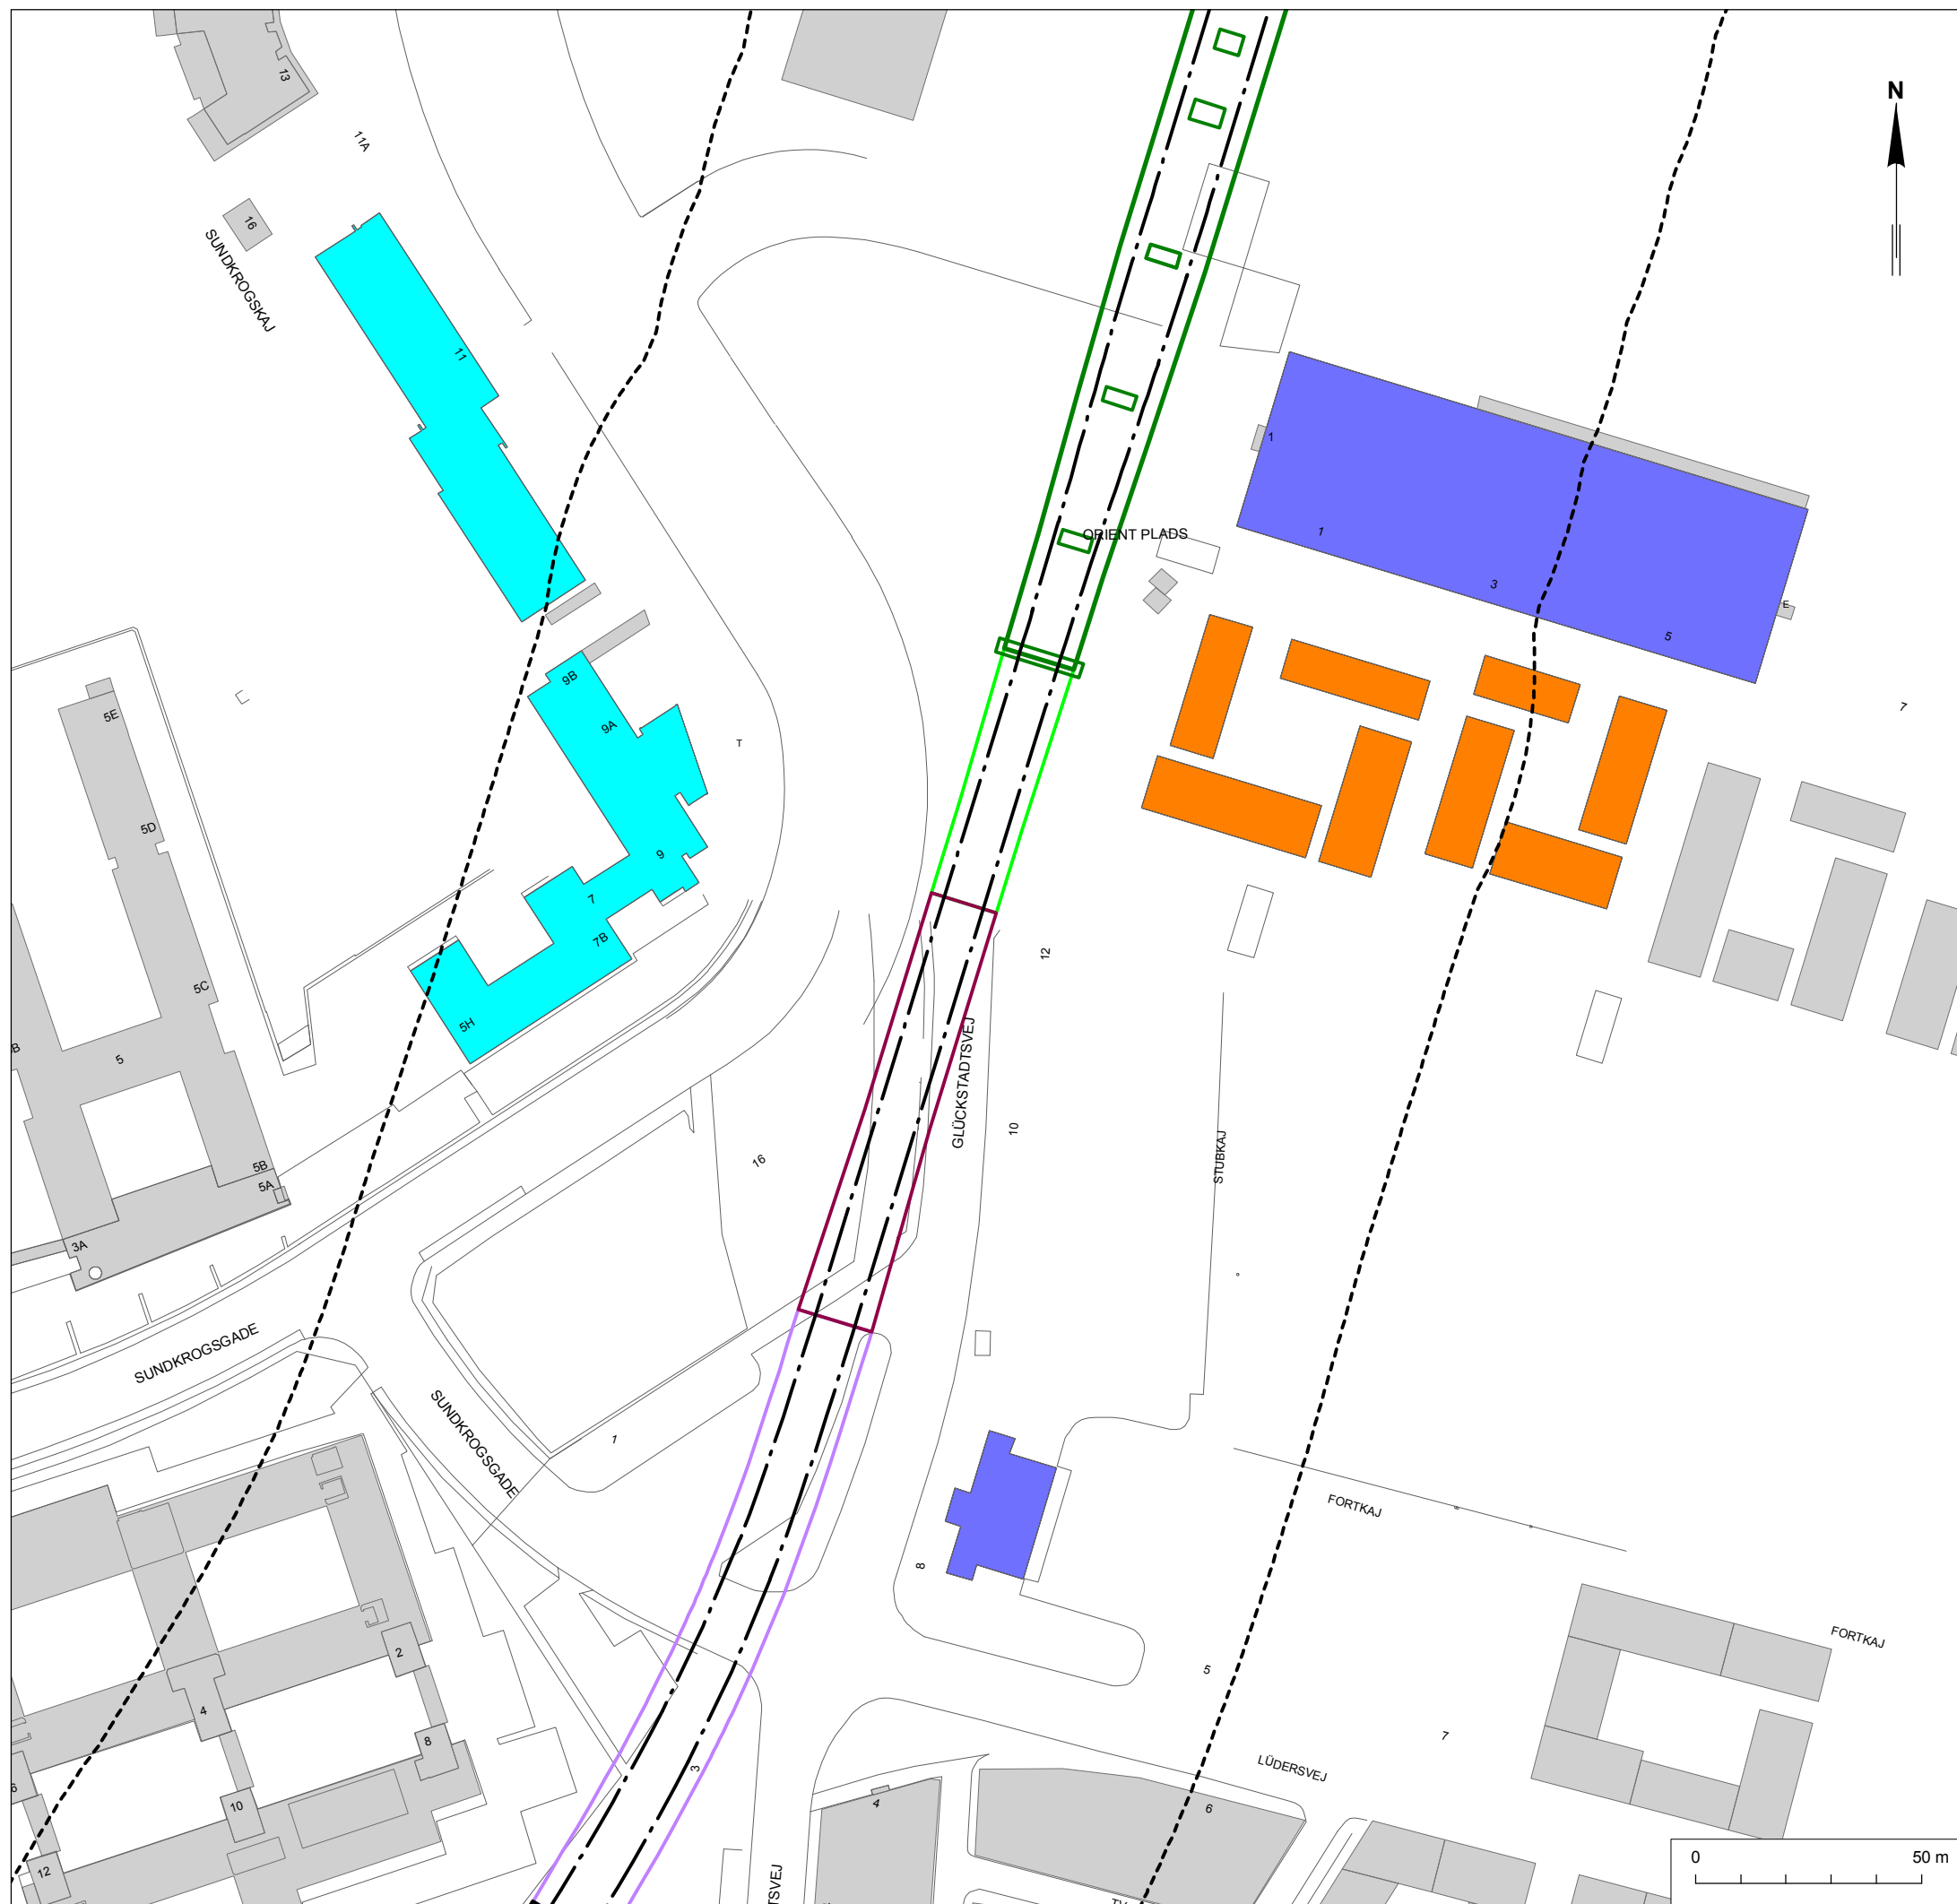


Note:

Bygningstema fra grundkort fra Københavns Kommune er i Nordhavnsområdet tilpasset år 2017 jvf. oplysninger fra By & Havn.

Signaturer:

- Spor centerlinje
- Cut & cover
- Åben rampe
- Dæmning
- Højbane
- - - 100 meters afgrænsning
- Bygning hvor grænseværdi på 75/80 dB(A er overskredet
- Bygning hvor grænseværdi på 80 dB(A er overskredet
- Bygning hvor grænseværdi på 85 dB(A er overskredet

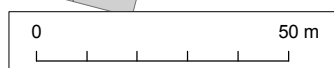

Kortgrundlaget for Københavns Kommune givet med tilladelse fra: Stadsarkitektområdet, Københavns Kommune (Repr. tilladelse F20045/1994 og F26698/2003)

Bilag B.Nh_Ork.2

**Metroselskabet I/S
Metro til Nordhavn - supplerende VVM**

Overskridelse af grænseværdi for vibrationskomfort Nordhavn (Nh) - Orientkaj (Ork)	ATR	A054184
	Tegn./Udarb.	JLM / KEAD
	Kontrol	ADME
	Godkendt	UVA
Bemærkninger	Mål	1:1500 (A3)
	Dato	2014-07-03