



Bilag 6

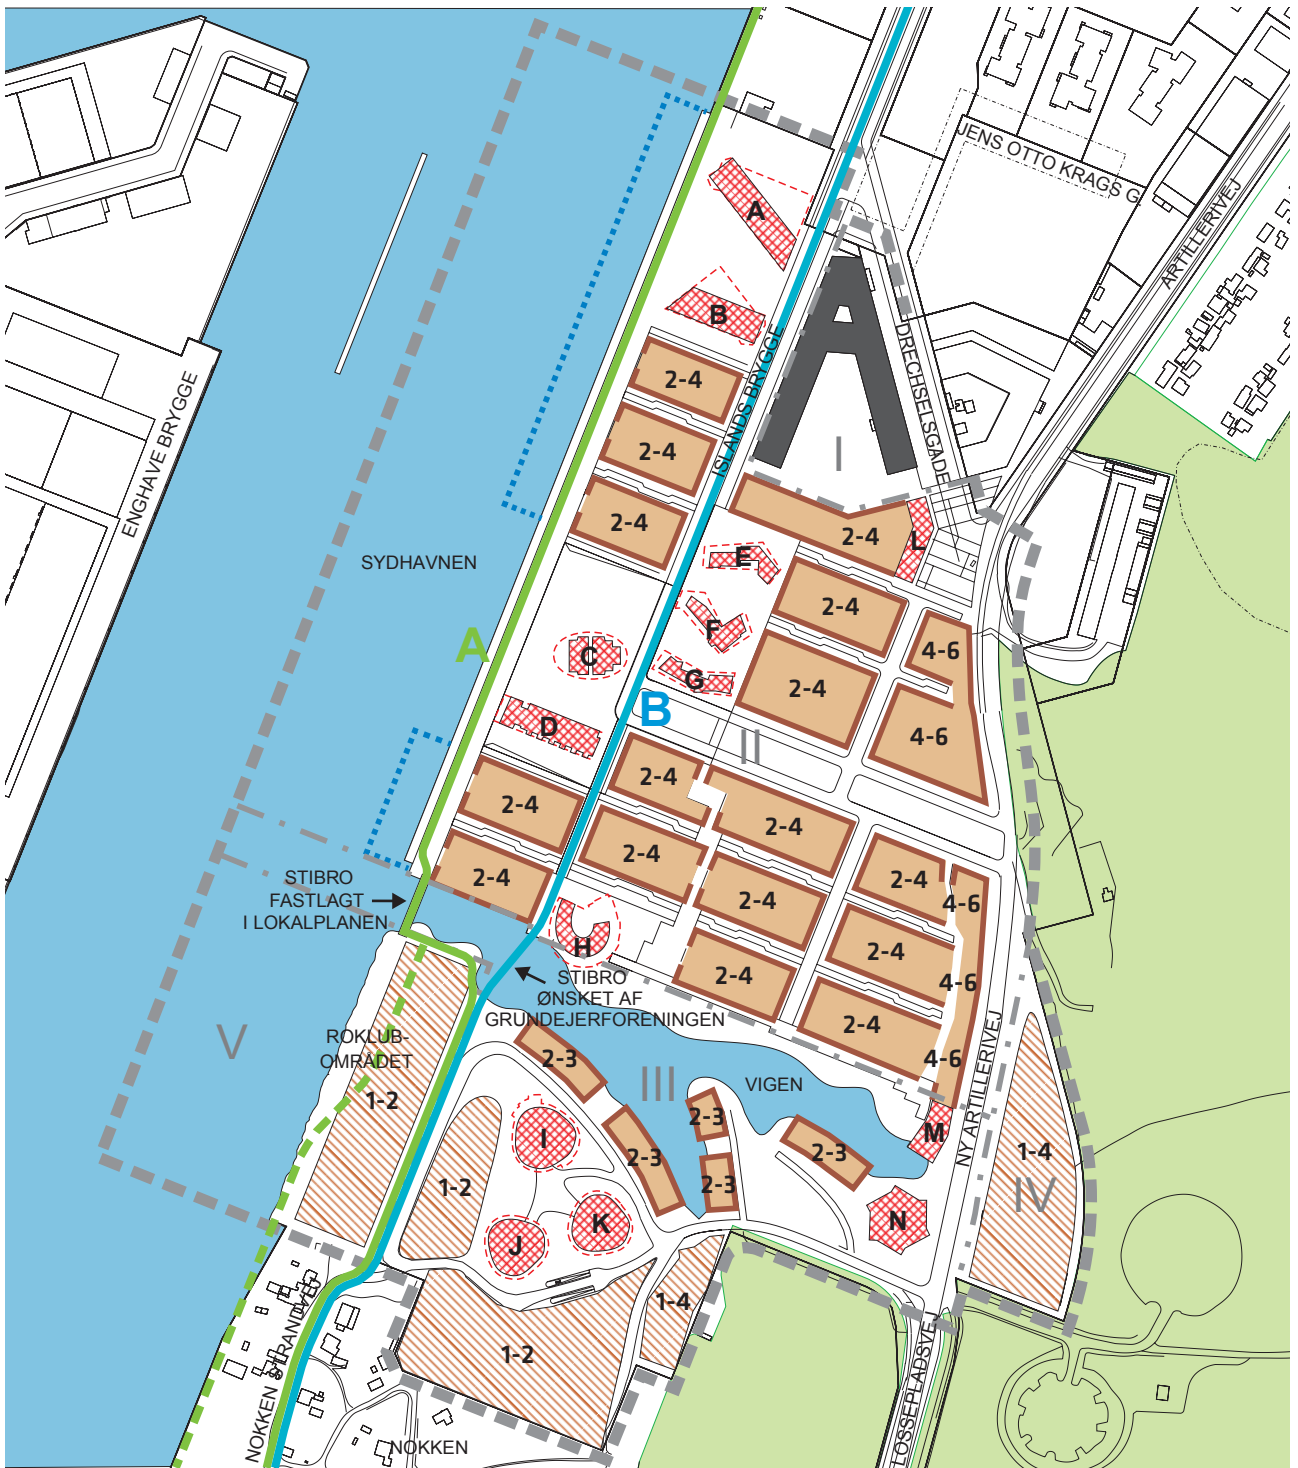

Alternative forløb af cykelrute

- ■ ■ Lokalplanområde (lokalplan nr. 410)
- - - Grænse mellem underområder
- Fastlagt cykelrute A
- Foreslået ny cykelrute B
- - - Sti langs havnen

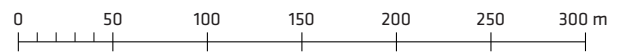

1:4000