



Stueplan - Mål 1:200

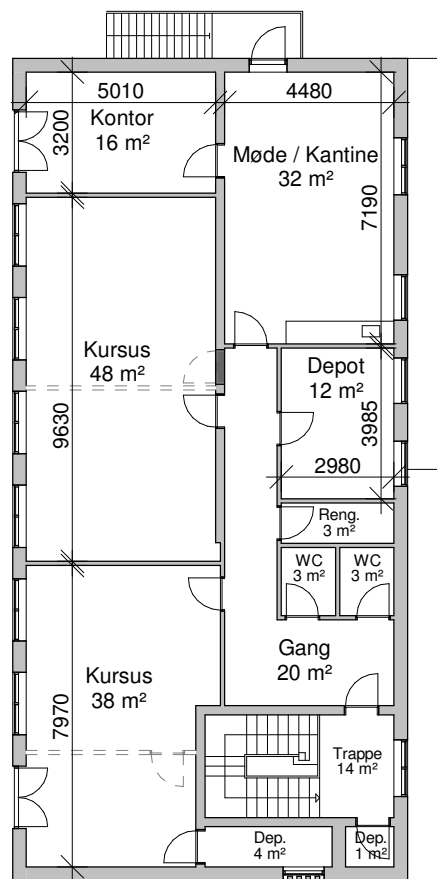

1. sal - Mål 1:200

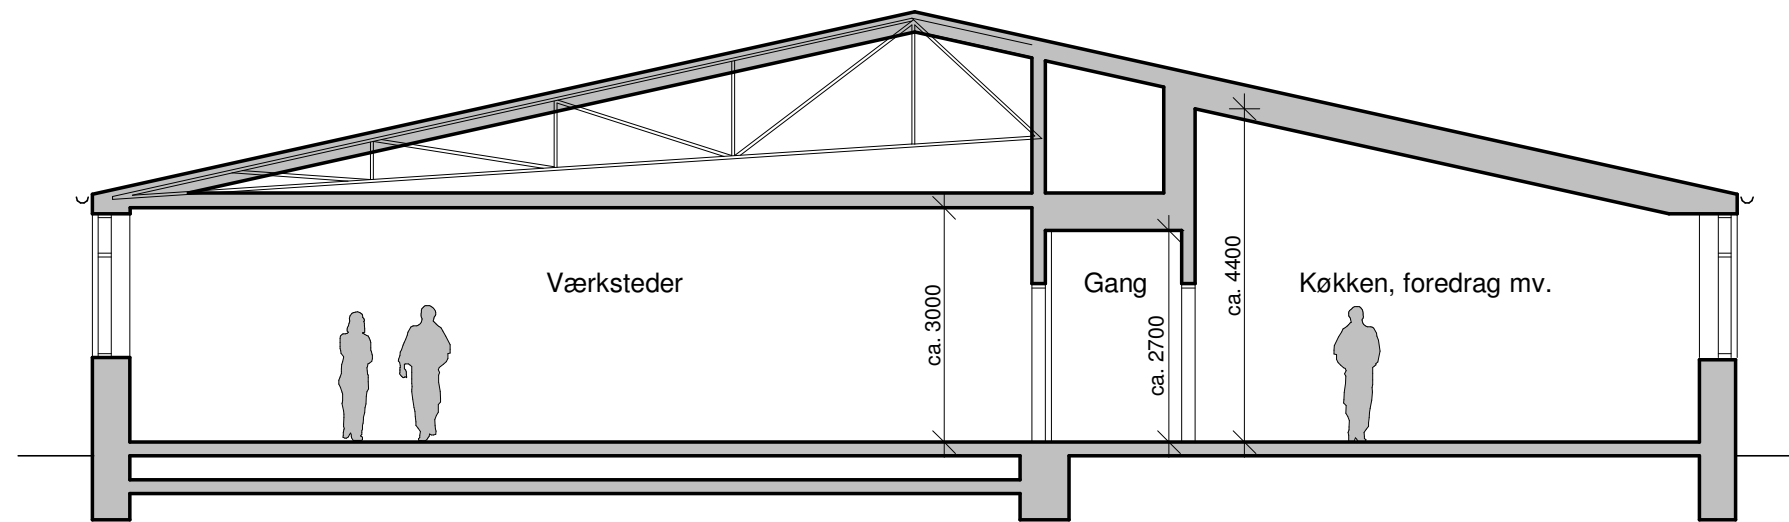

Principsnit med fladt loft i værksteder - Mål 1:100



NB Tegninstuen ApS  
www.nbtgnestuen.dk

|           |   |       |                    |
|-----------|---|-------|--------------------|
| Tegning:  | <b>Oversigtsplaner<br/>Skitseforslag 2</b>        | Nr.:  | <b>D(99)1.01</b>   |
| Bygherre: | FOF København<br>Humletorvet 27, 1799 København V | Mål:  | <b>Som angivet</b> |
| Projekt:  | Ombygning<br>Tomsgårdsvej 35, 2400 København NV   | Sag:  | <b>19.118</b>      |
| Sign.:    | SD  | Dato: | <b>08.11.2019</b>  |