

Lokalplanområde

Byggefelter

Byggefelter med høje bygninger

Grøn væg/facade

Principper for træbeplantning

Beplantningszone

a 'Det Grønne Loop' med angivelse af byrumssekvenser


METRO Metrograv/-dæmning

Metro under jorden

A Afgrensninger og markering af de forskellige kategorier/typer af byrum. Se den nærmere beskrivelse for hvert område under § X

0 50 100 200 m.

Tegning nr. 2 til Trælstholmen - Bebyggelsesplan

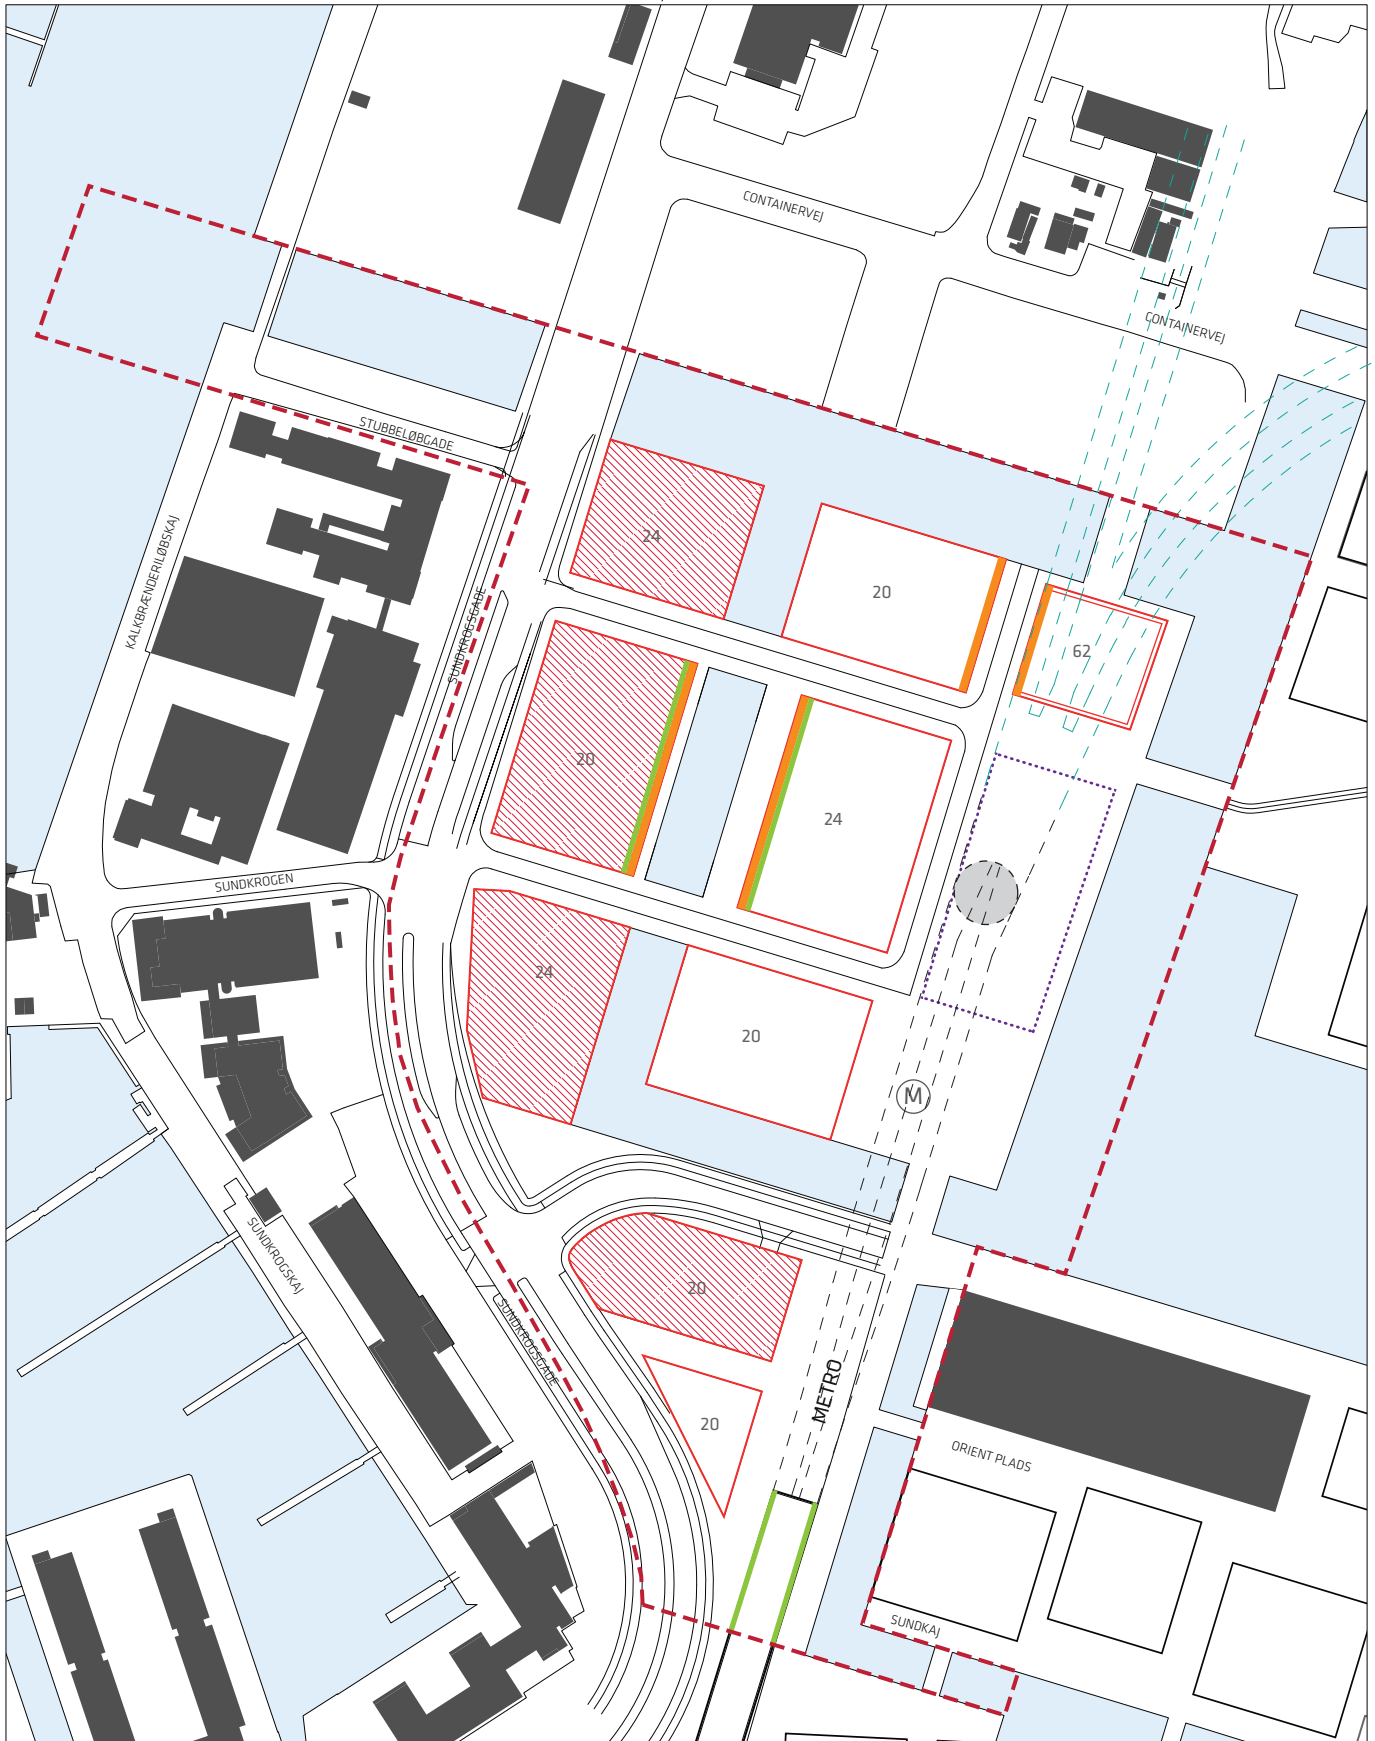


- Lokalplanområde
- Byggefelter
- Byggefelter med høje bygninger
- Mulig placering af parkeringsanlæg, jf. dog § 3, stk. 3 og § 9, stk. 4
- Ingen mulighed for forbindelse ml. byggefelter
- Grøn væg/facade

0 50 100 200 m.

- 20 Bygningshøjde i meter over terræn
- Byggefelt til teknikpavillion
- Byggefelt til mindre pavillioner
- Metrolinje
- Mulig fremtidig metrolinje

Tegning nr. 4 til Trælasthan - Byrum og beplantning

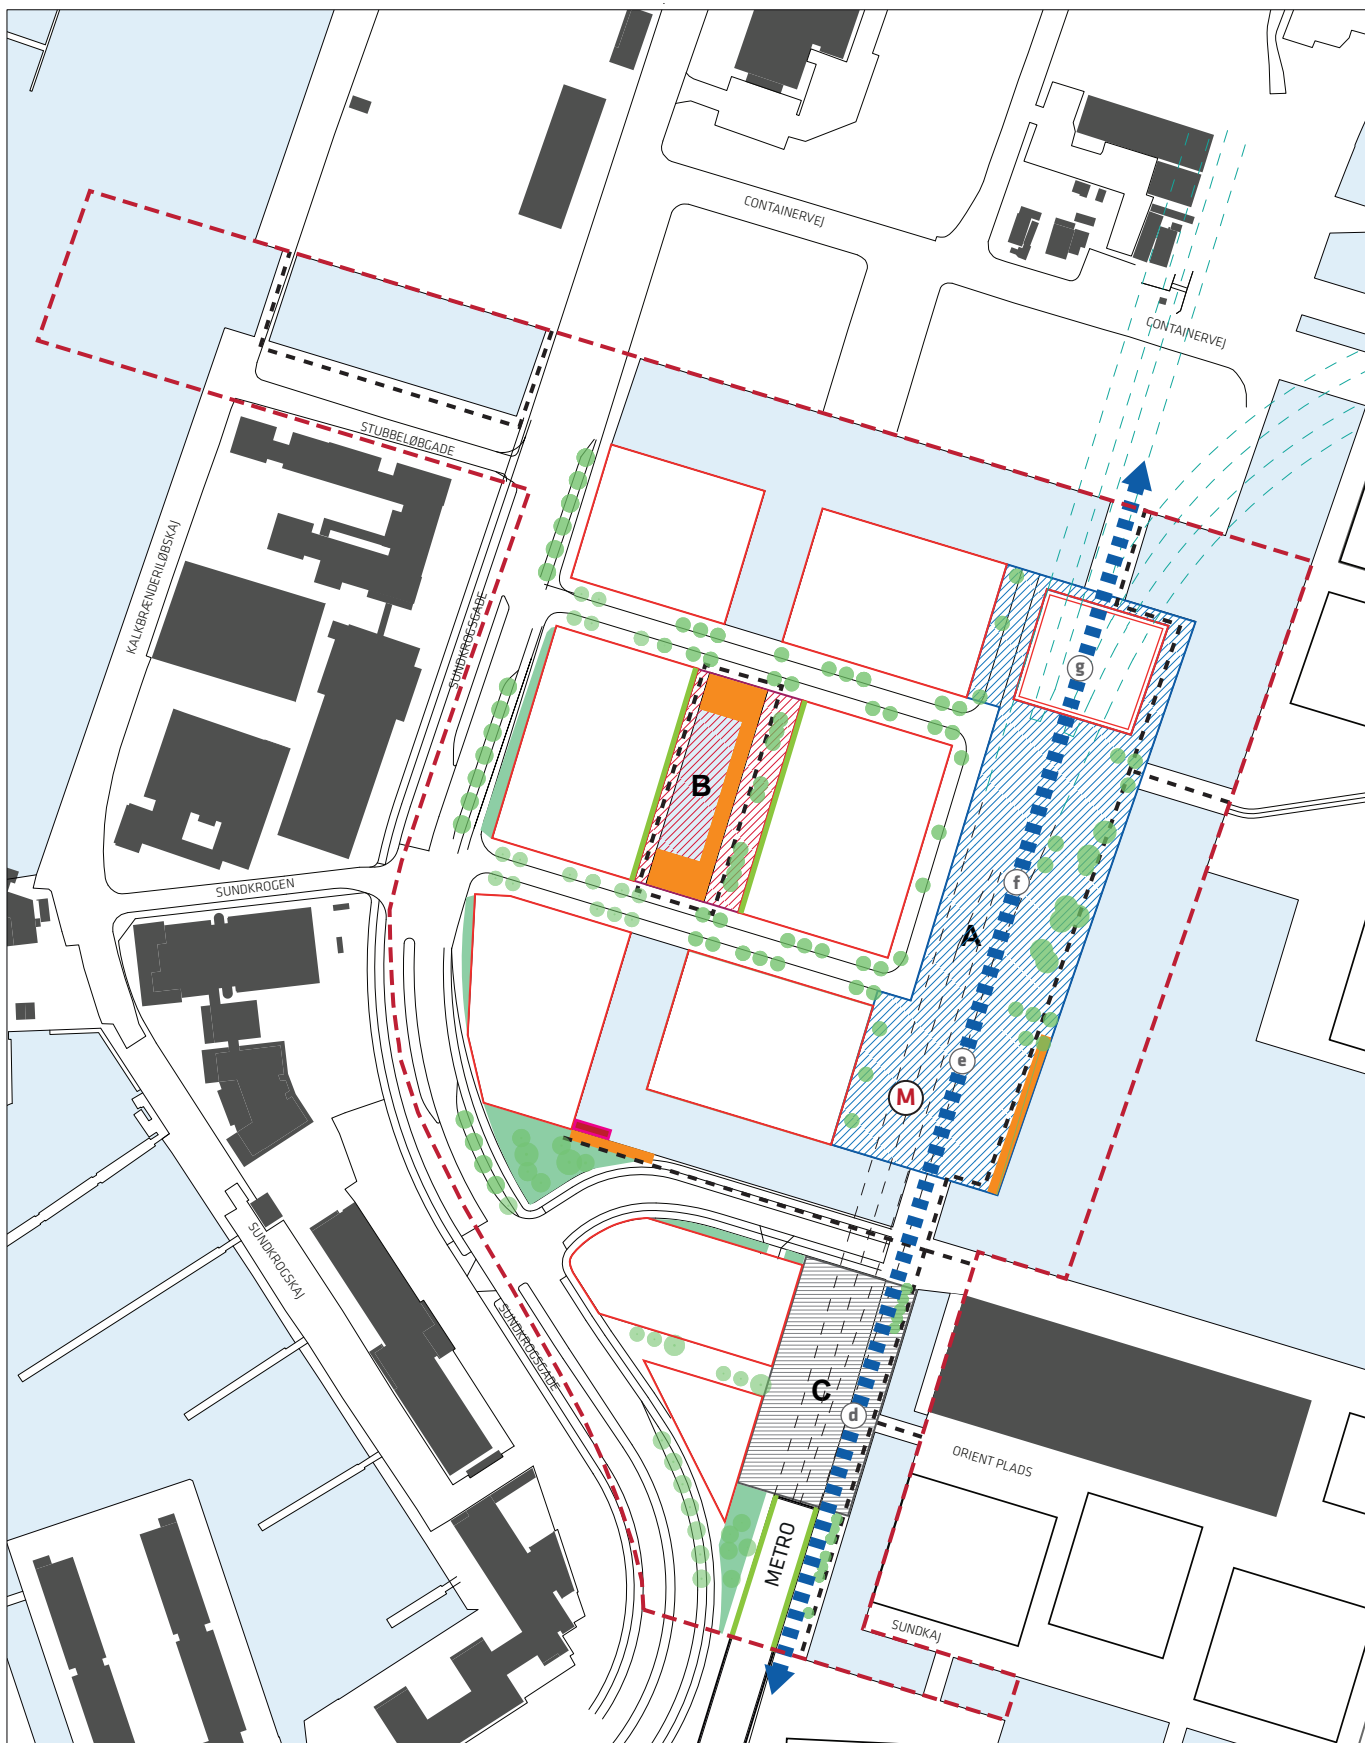

- Lokalplanområde
- Byggefelter
- Promenadeforløb
- Brygger, trapper og opholdsarealer ved vandet
- d 'Det Grønne Loop' med angivelse af byrumsssekvenser
- Bådebrygge med rampe til mindre både
- M Adgang til metro
- Princippet for træbeplantning
- Grøn væg/facade
- Beplantningszone
- Afgrænsninger og markering af de forskellige kategorier/typer af byrum
- Metrolinje
- Mulig fremtidig metrolinje