

-  Anlægsområde
-  Træ (6 stk.)
-  Matrikelskel


400 CYKELPARKERINGSPLADSER VED VALBY ST.

Lyshøjgårdsvej

Eksisterende forhold

Bilag 3A



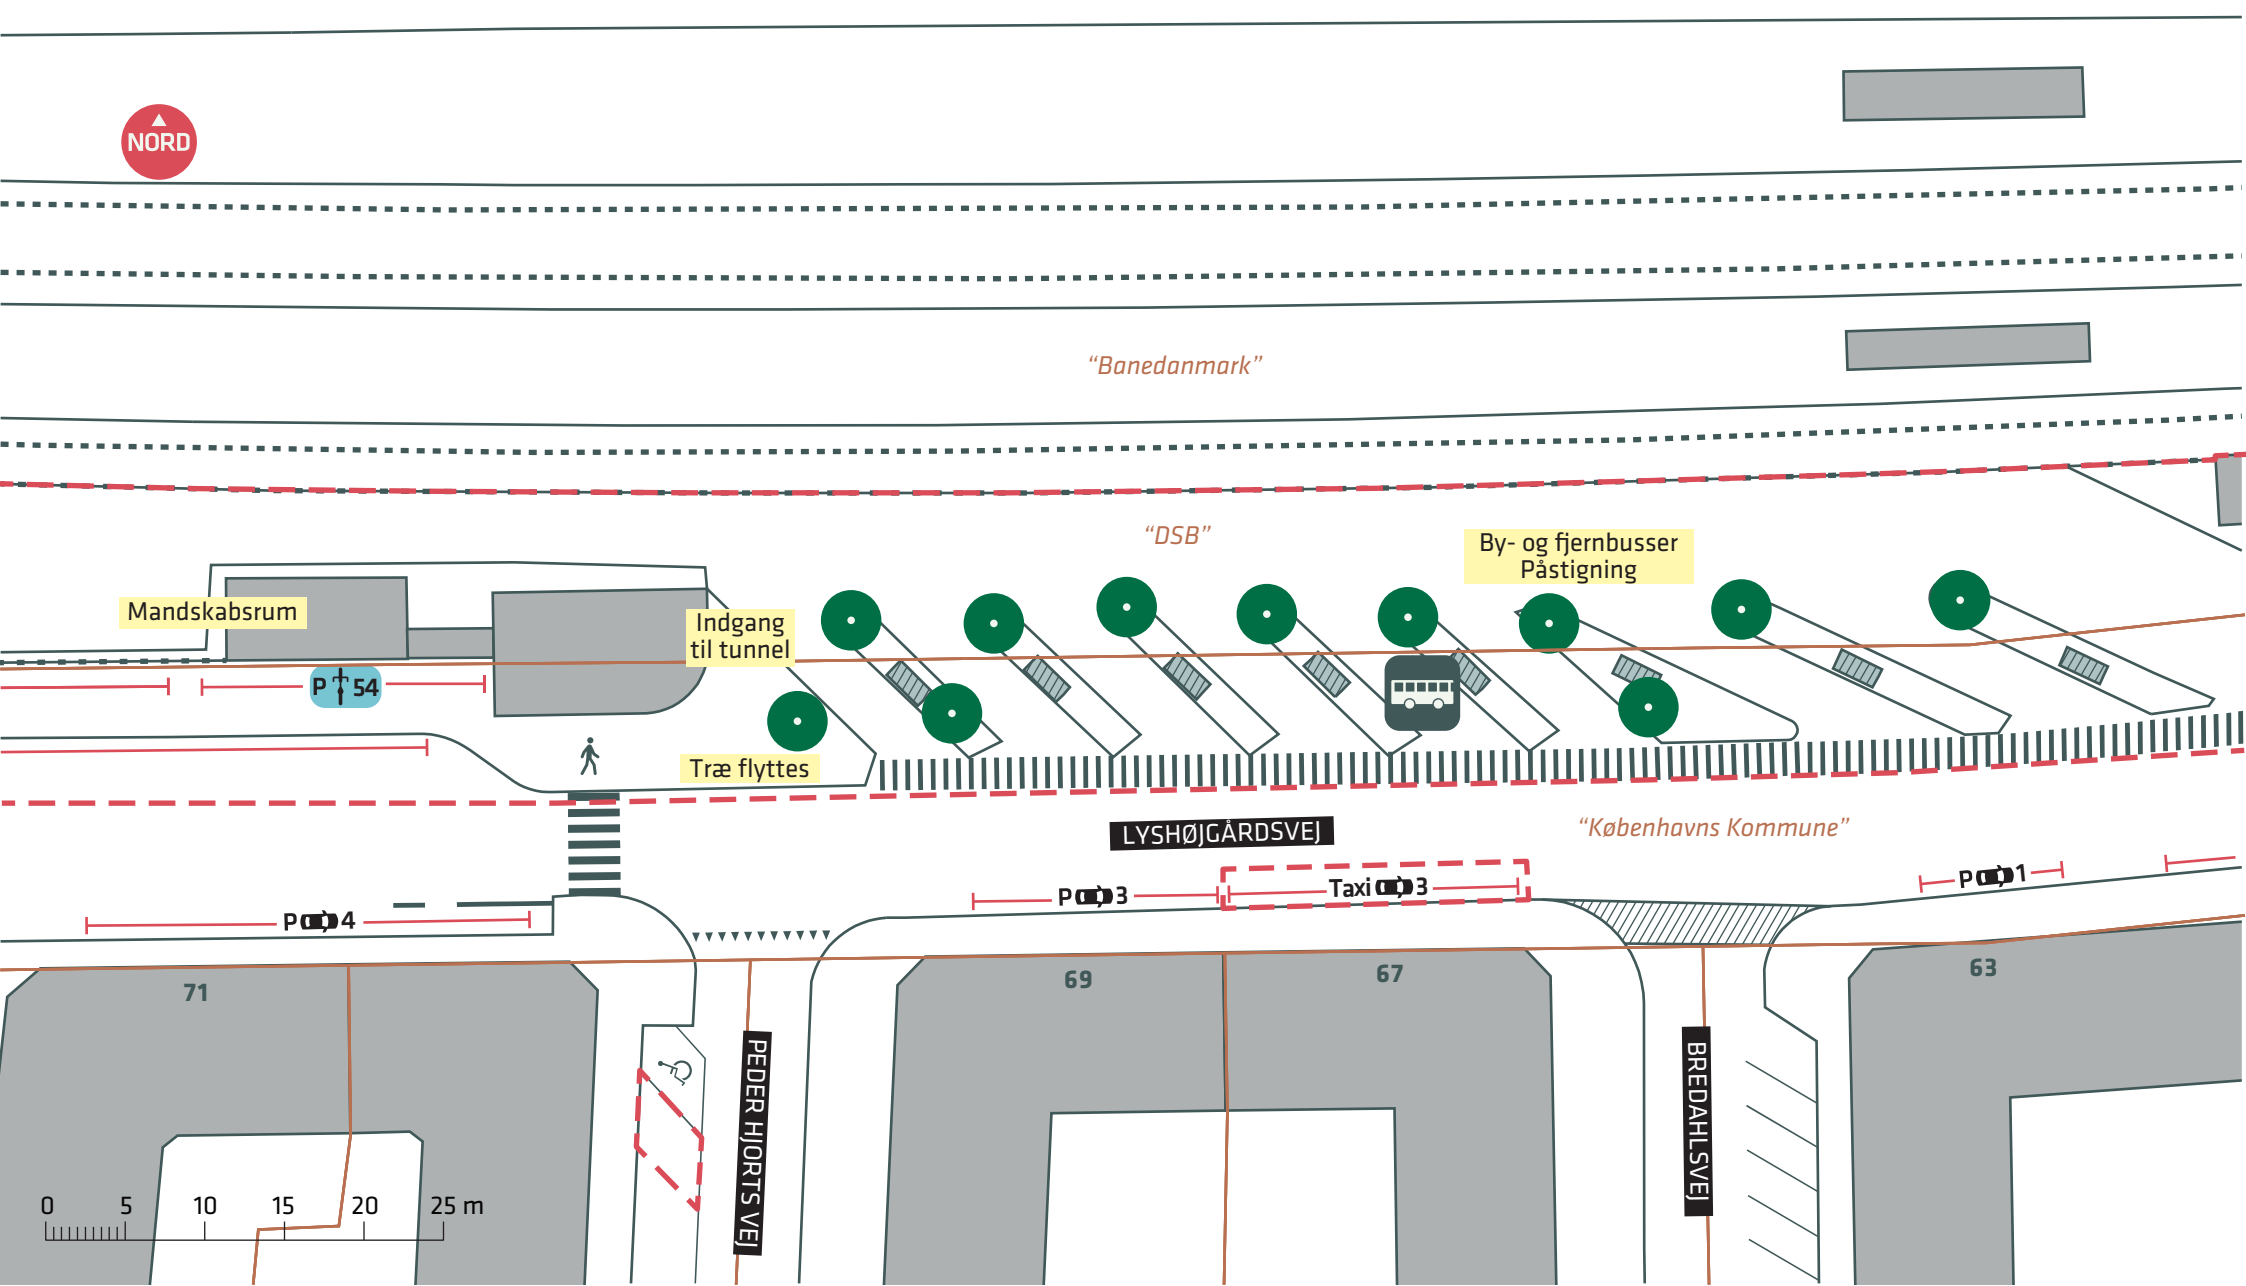

- Anlægsområde
- Træ (10 stk.), træ der flyttes (1 stk.)
- Matrikelskel


400 CYKELPARKERINGSPLADSER VED VALBY ST.

Lyshøjgårdsvej

Eksisterende forhold

Bilag 3B



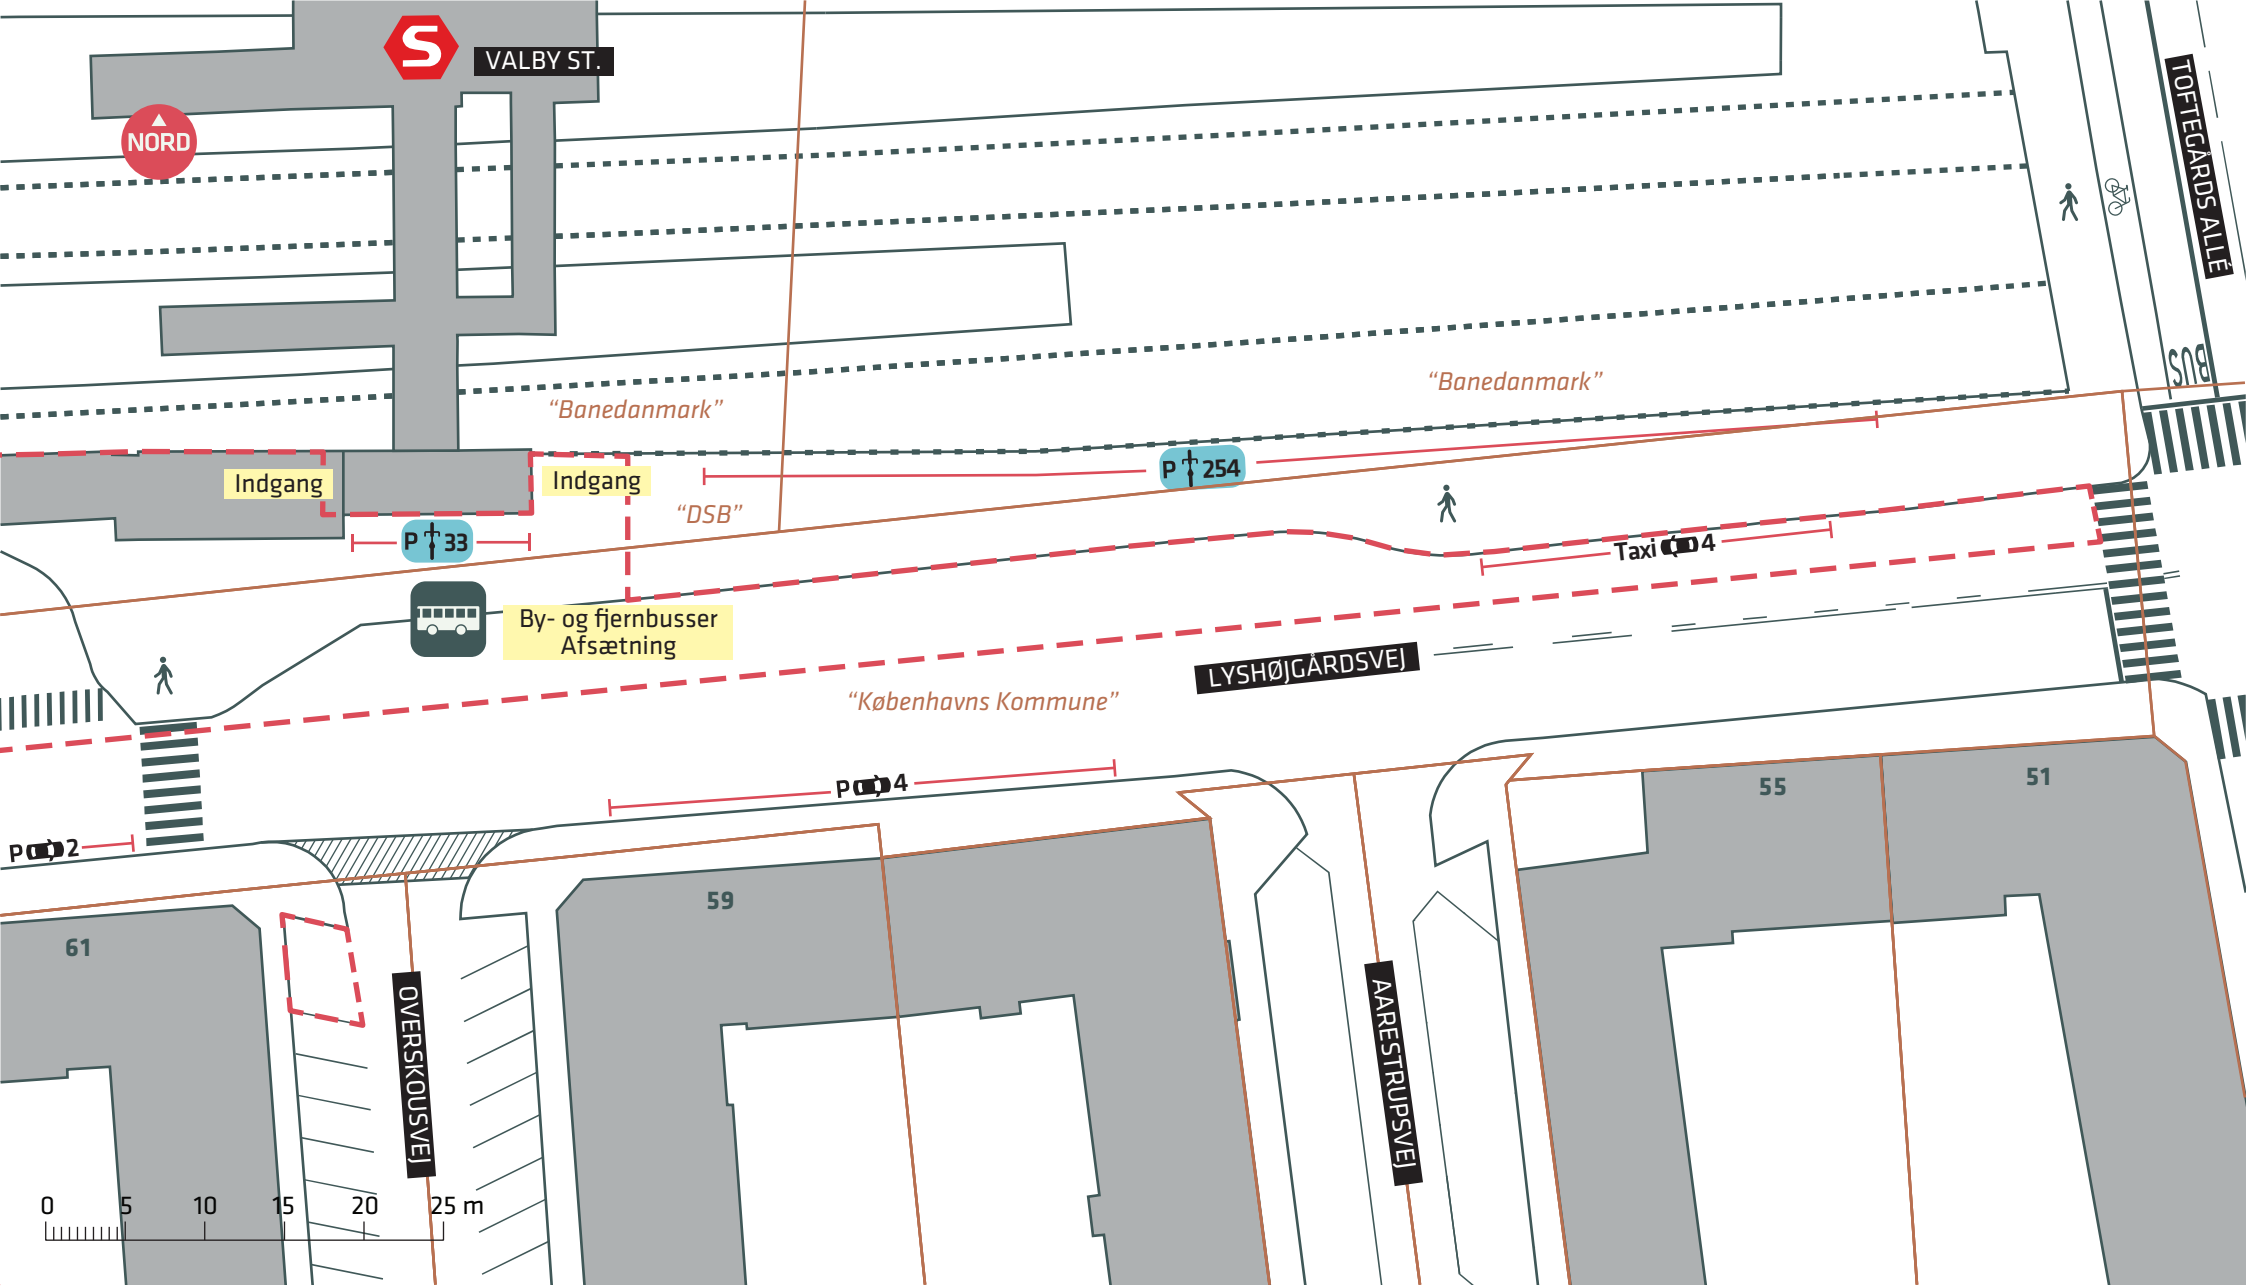

-  Anlægsområde
-  Træ (3 stk.)
-  Matrikelskel

400 CYKELPARKERINGSPLADSER VED VALBY ST.

Lyshøjgårdsvej

Eksisterende forhold

Bilag 3C

