


**400 CYKELPARKERINGSPLADSER VED VALBY ST.**



Lyshøjgårdsvej




Projektforslag

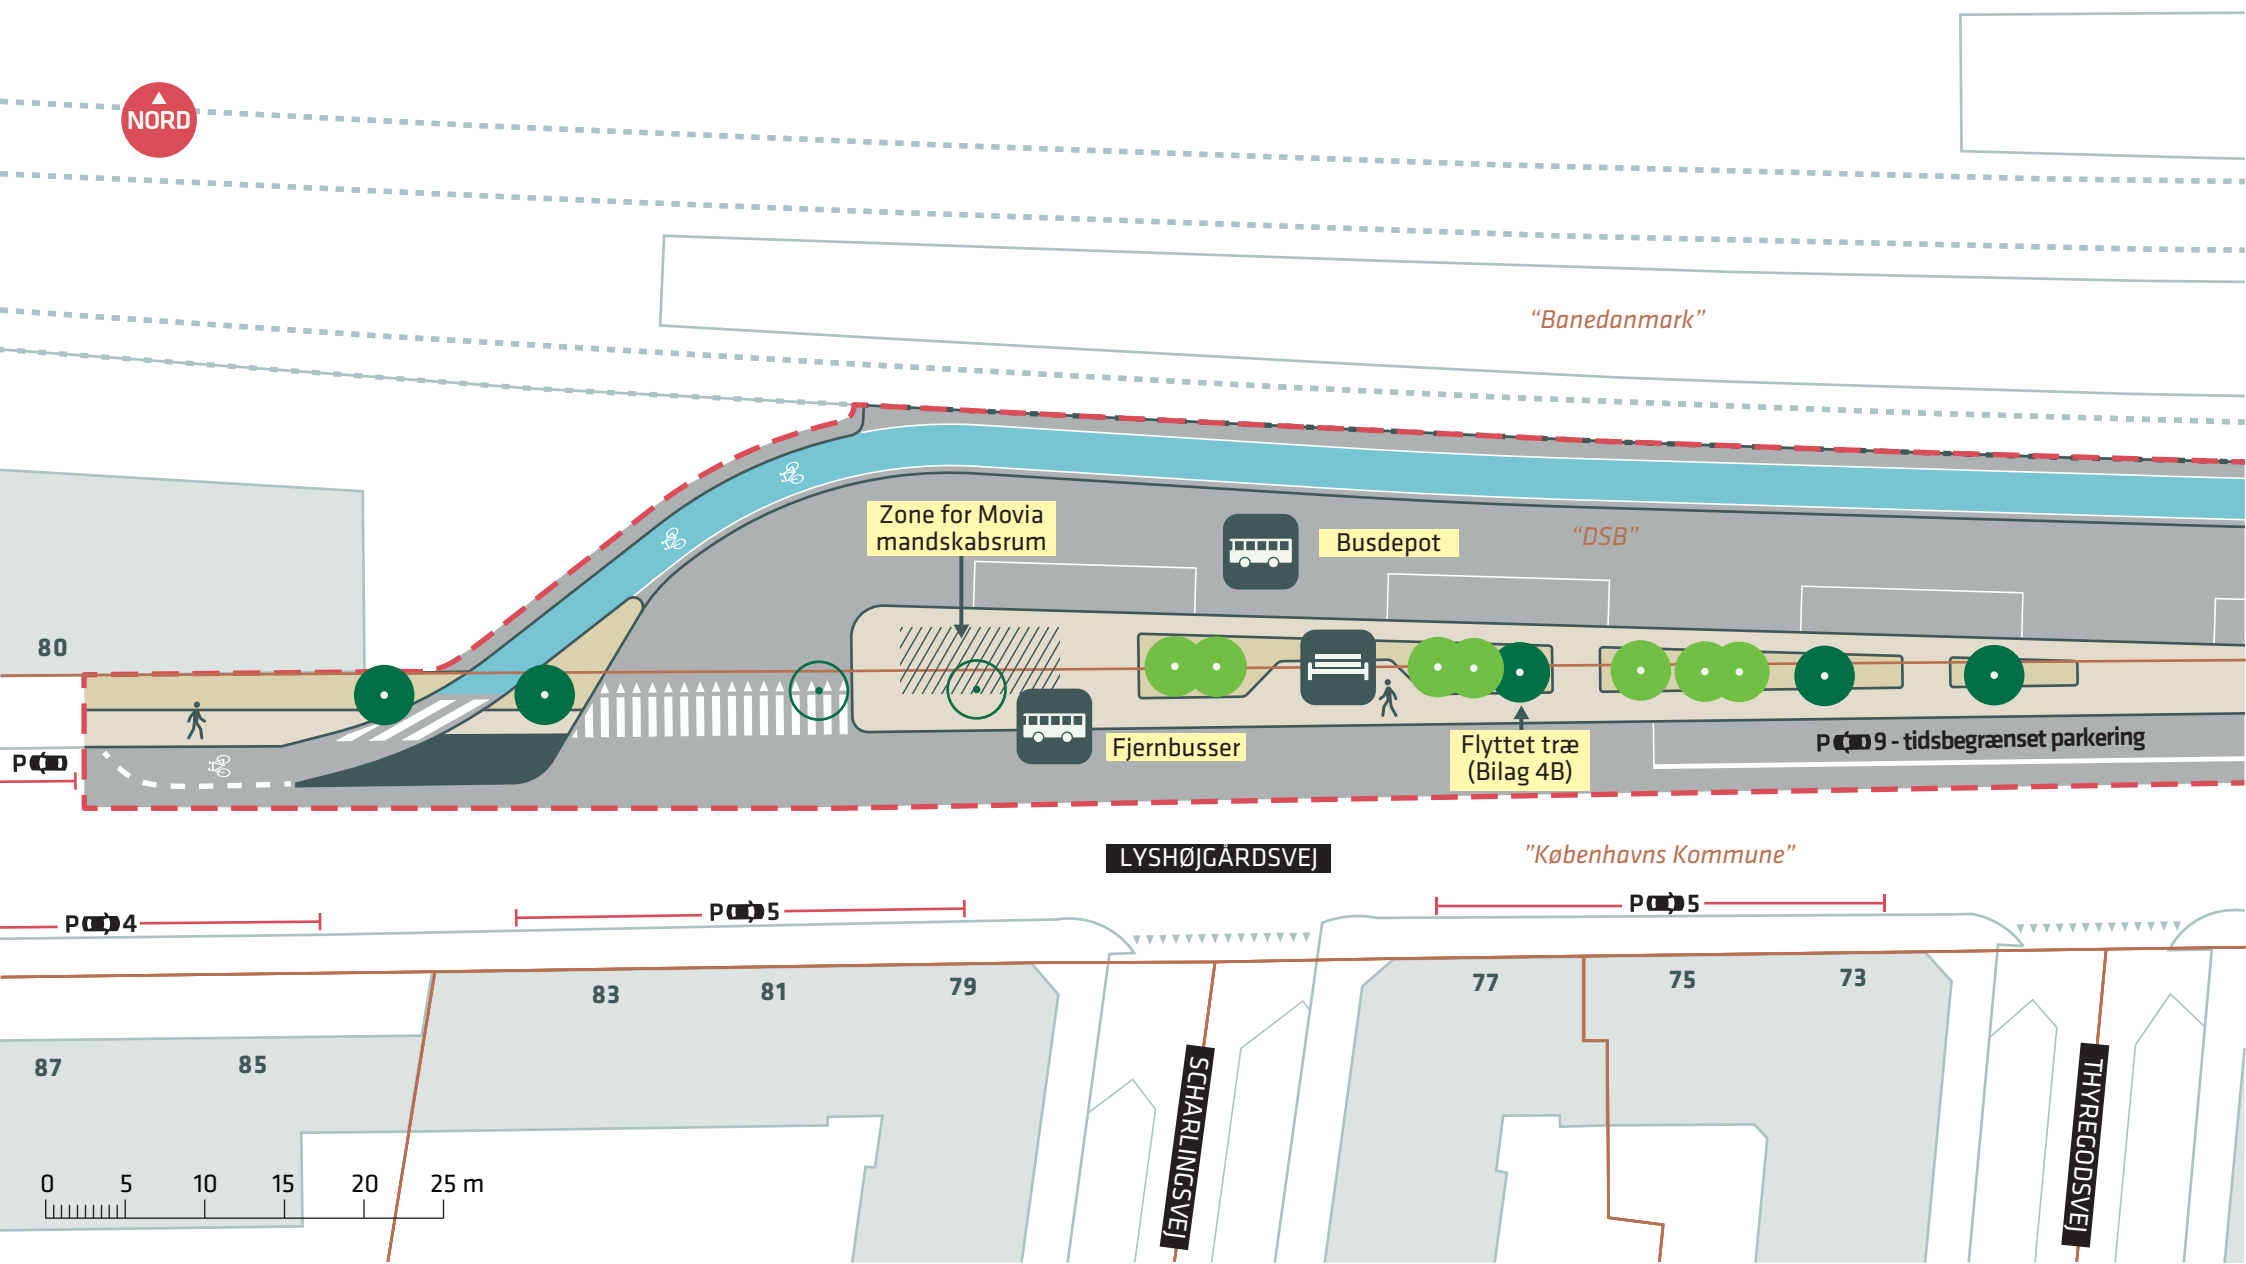Bilag 4 samlet





-  Anlægsområde
-  Bænk(e)

-  Nyt træ (7 stk.)
-  Eksisterende træ (4 stk.), flyttet træ (1 stk.)
-  Træ der fældes (2 stk.)


 Eksisterende matrikelskel

**400 CYKELPARKERINGSPLADSER VED VALBY ST.**  
 Lyshøjgårdsvej  
 Projektforslag  
**Bilag 4A**






"Banedanmark"

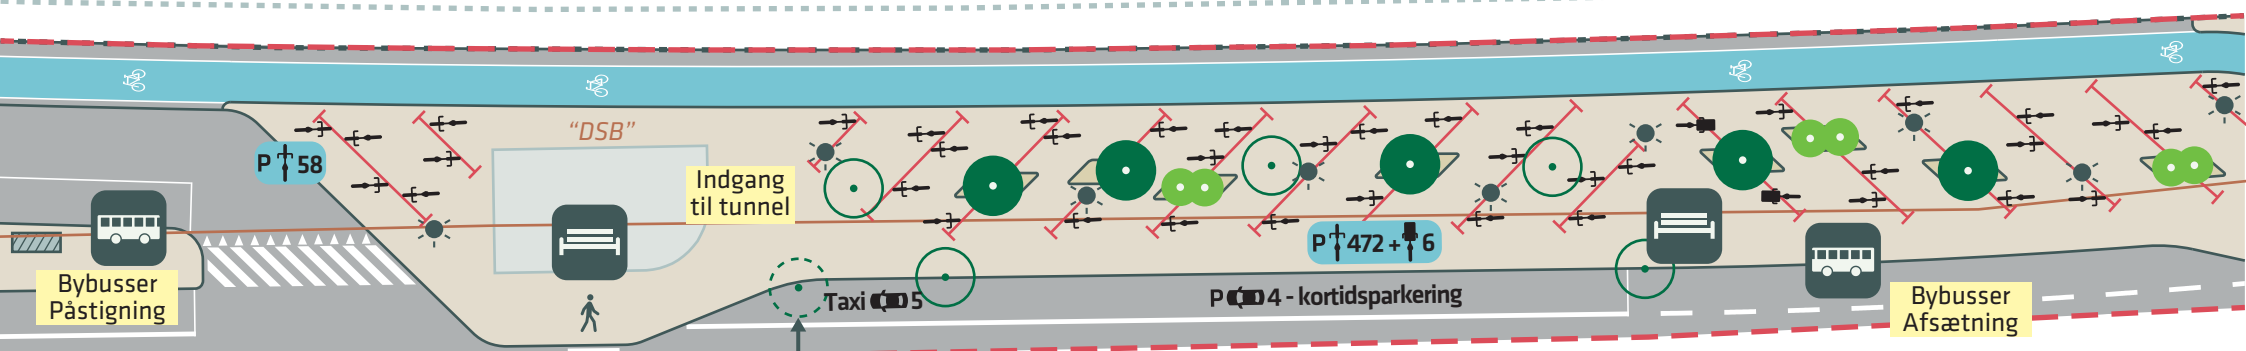

Træ flyttes, se bilag 4A

LYSHØJGÅRDSVEJ

"Københavns Kommune"

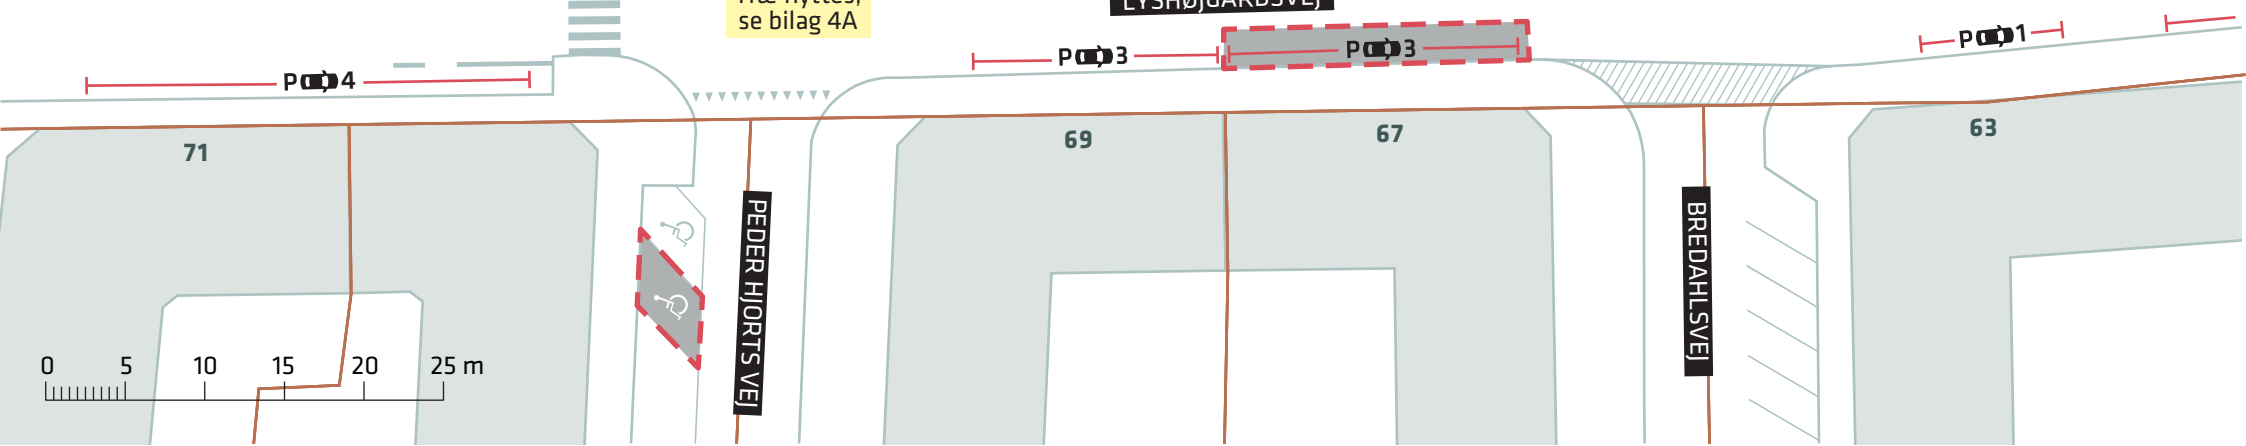

- Anlægsområde
- Nyt træ (6 stk.)
- Belysning
- Eksisterende træ (5 stk.)
- Bænk(e)
- Træ der fældes (5 stk.)

Eksisterende matrikelskel


### 400 CYKELPARKERINGSPLADSER VED VALBY ST.

Lyshøjgårdsvej

Projektforslag

**Bilag 4B**



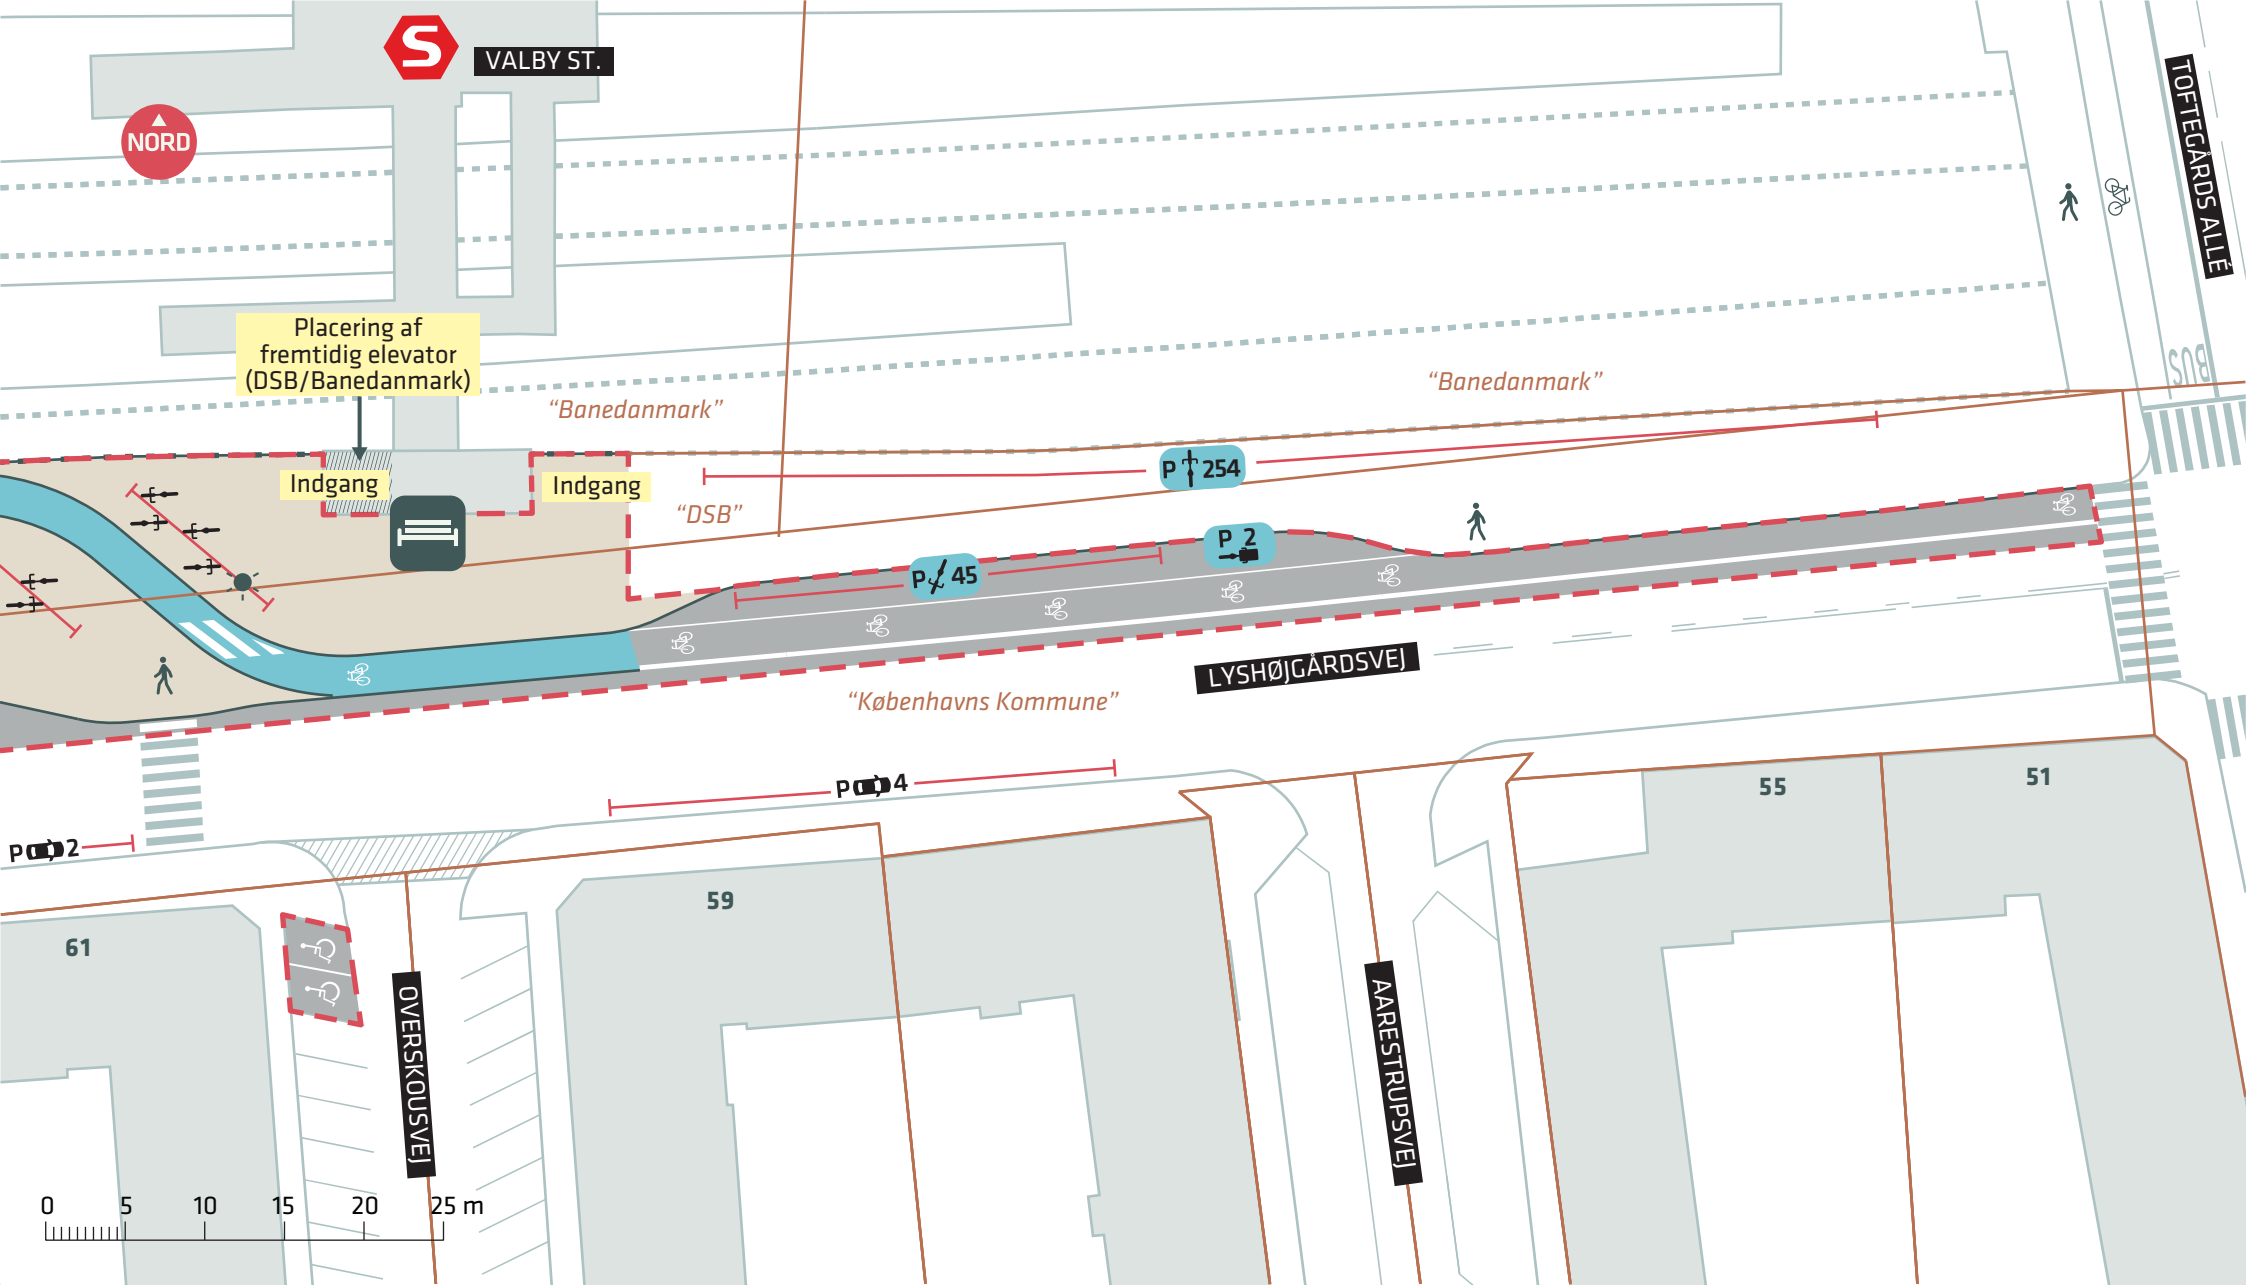

- Anlægsområde
- Eksisterende matrikelskel
- ☀ Belysning
- ☺ Bænk(e)

**400 CYKELPARKERINGSPLADSER VED VALBY ST.**

Lyshøjgårdsvej

Projektforslag

**Bilag 4C**

