


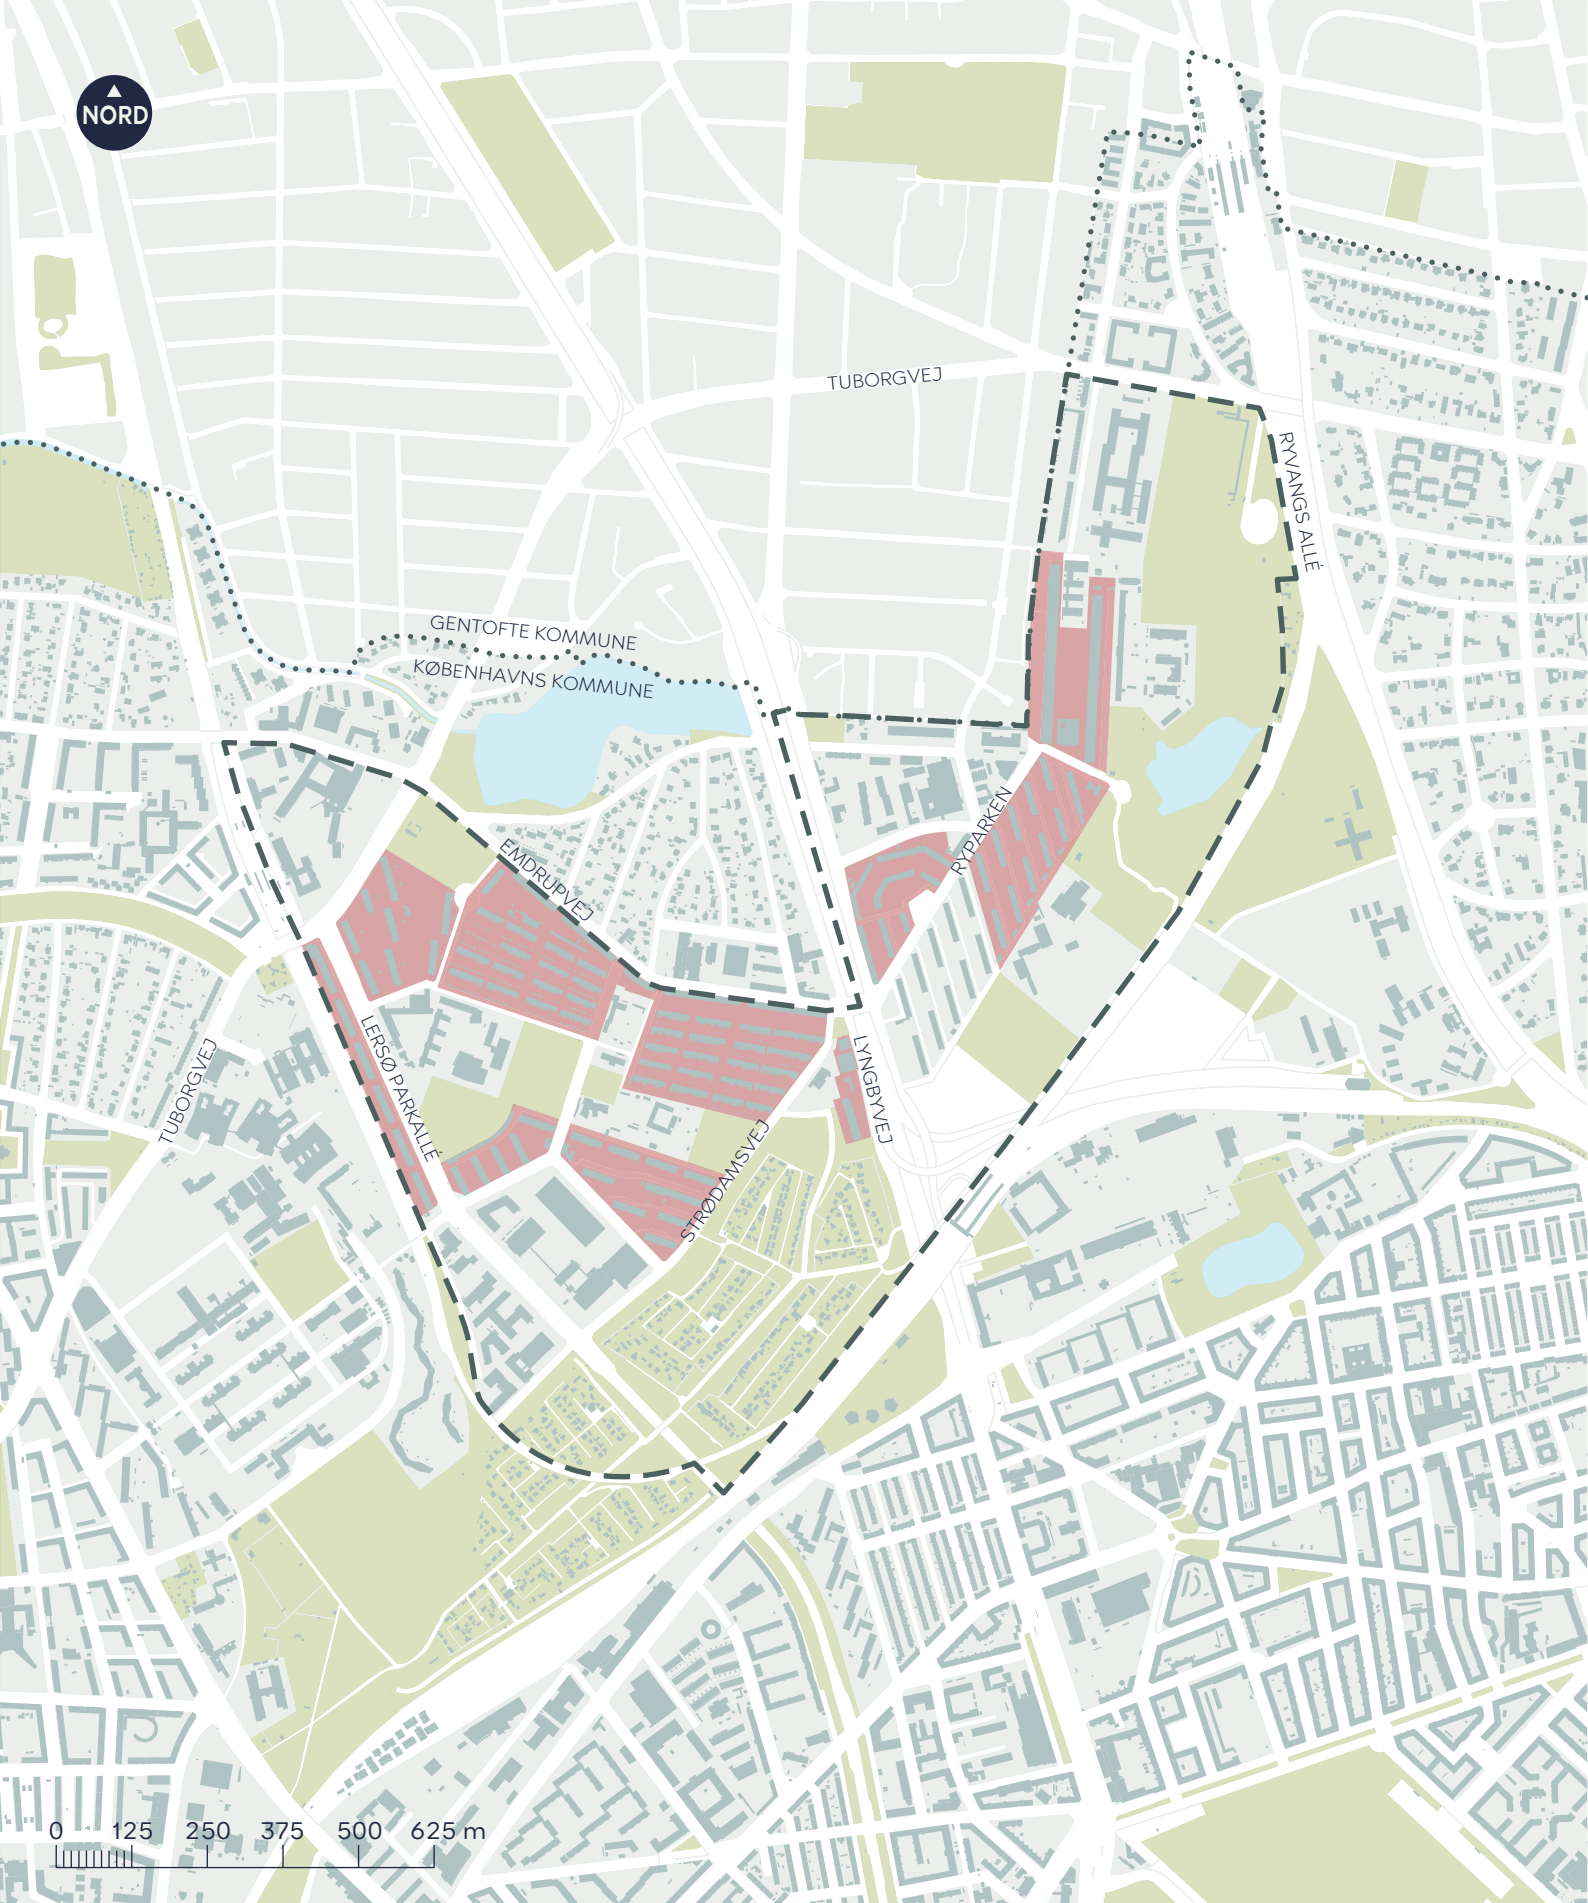

AFGRÆNSNING AF OMRÅDEFORNYELSE I RYPARKEN/LUNDEHUS

Bispebjerg

Oversigtskort

BILAG 2

- Kommunegrænse
- - - Områdefornyelsens afgrænsning
- Almene boligafdelinger i området

