


Forslag til revideret tegning


Tegning nr. 5 - Bebyggelsesplan

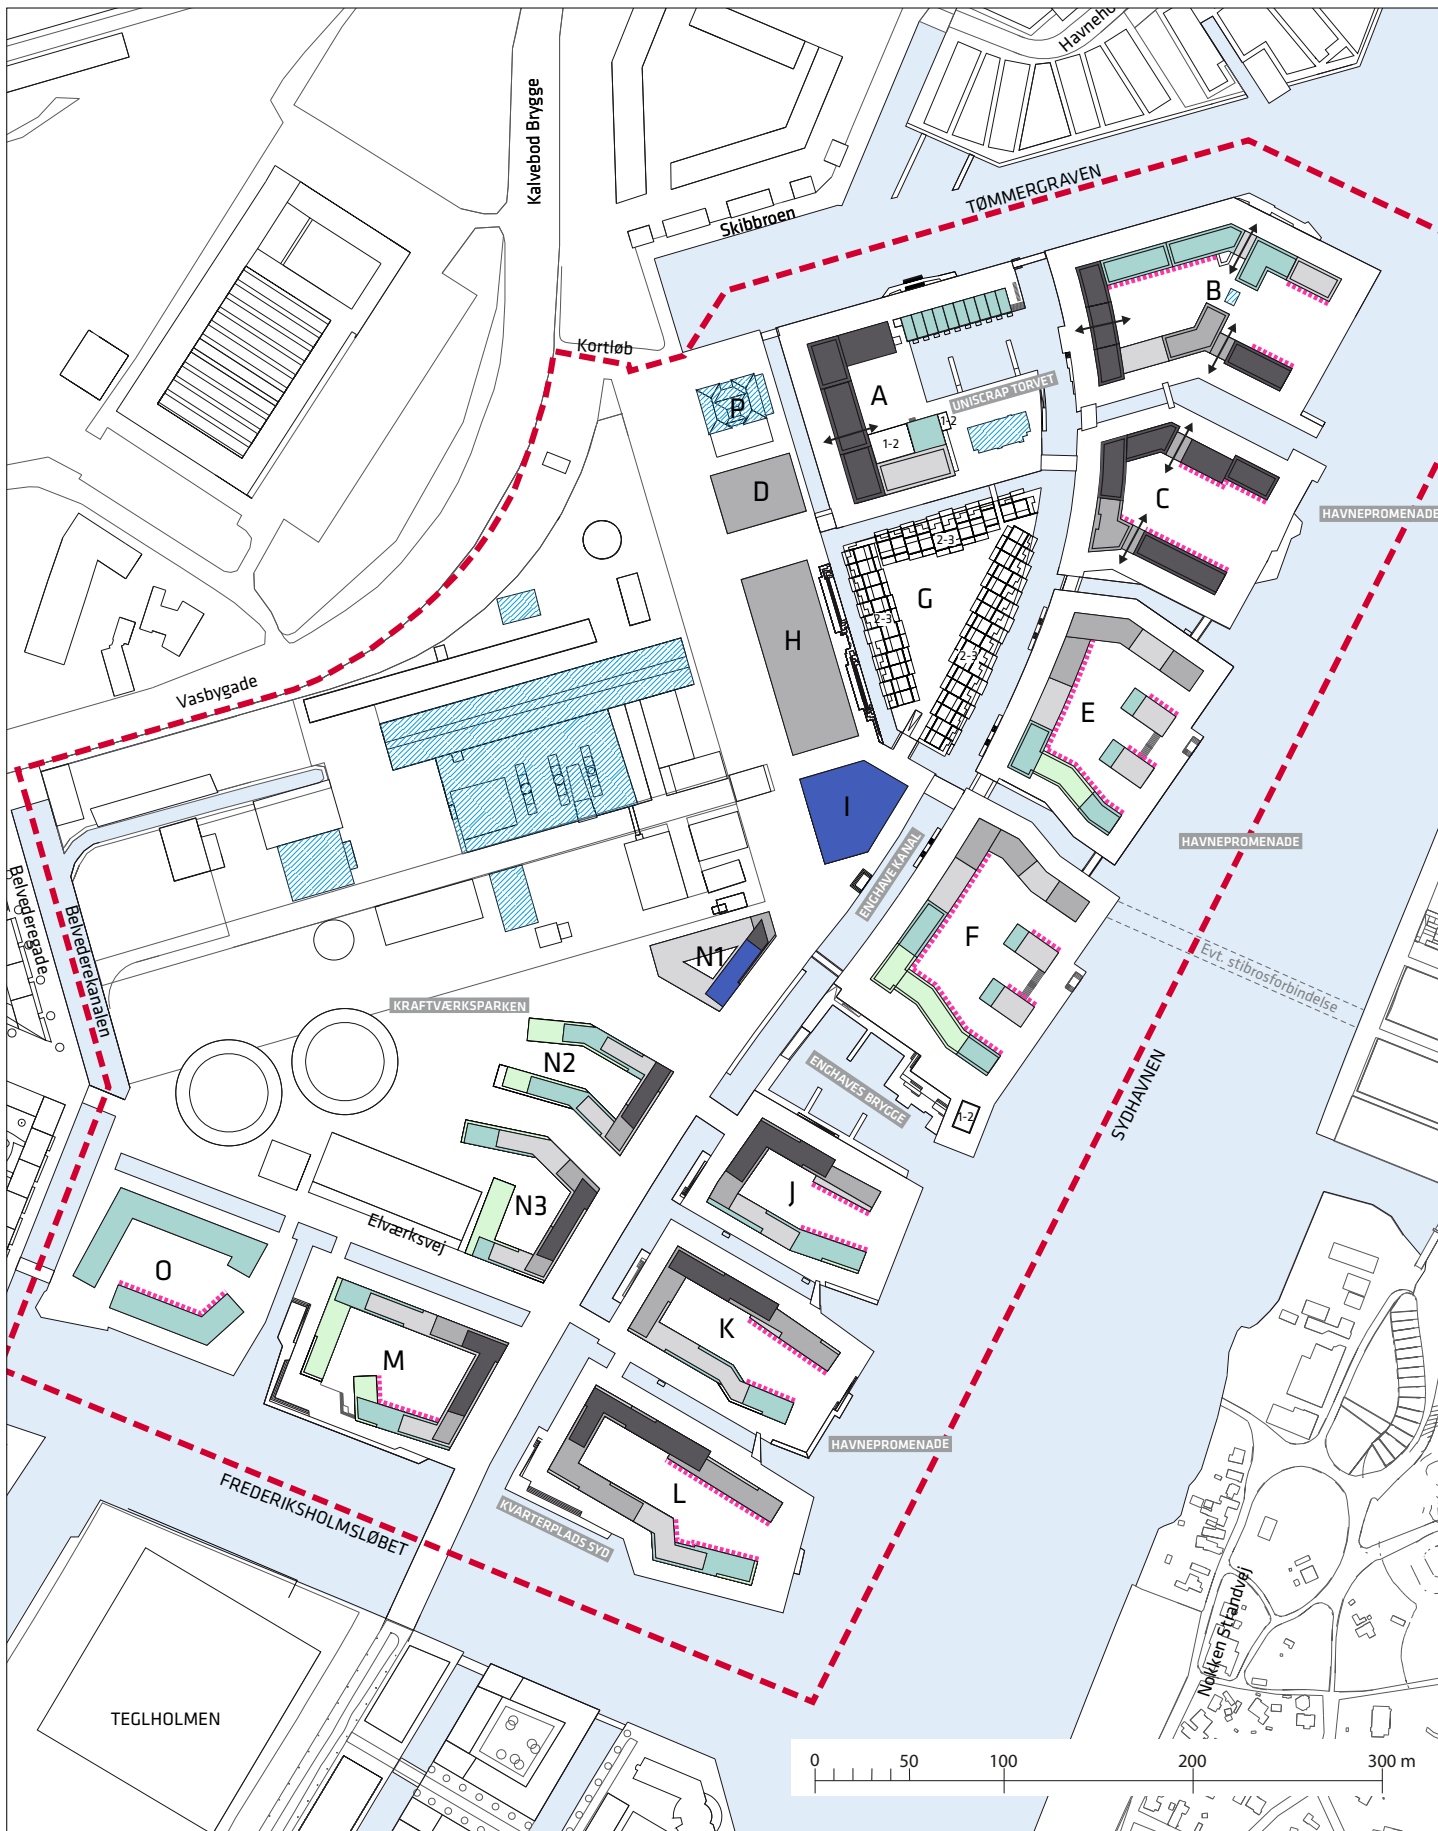

- Grænse for lokalplanområde
 - Kulturhistorisk bevaringsværdig bebyggelse, der fastlægges som bebyggelsesplan
 - Principper for placering af porte mv. til gårdrum
 - + mulighed for penthouse
 - Særlige byrum, som beskrives nærmere i § 8
 - Husdybden kan øges til 14.5 m i op til 50% af facaden
-
- Ny bebyggelse i 1-3 etager med etageantal
 - Ny bebyggelse i 3-4 etager
 - Ny bebyggelse i 4-5 etager
 - Ny bebyggelse i 5-6 etager
 - Ny bebyggelse i 6-7 etager
 - Ny bebyggelse i 7-8 etager
 - Ny bebyggelse i 8-9 etager

Eksisterende tegning i lokalplanforslaget

Tegning nr. 5 - Bebyggelsesplan

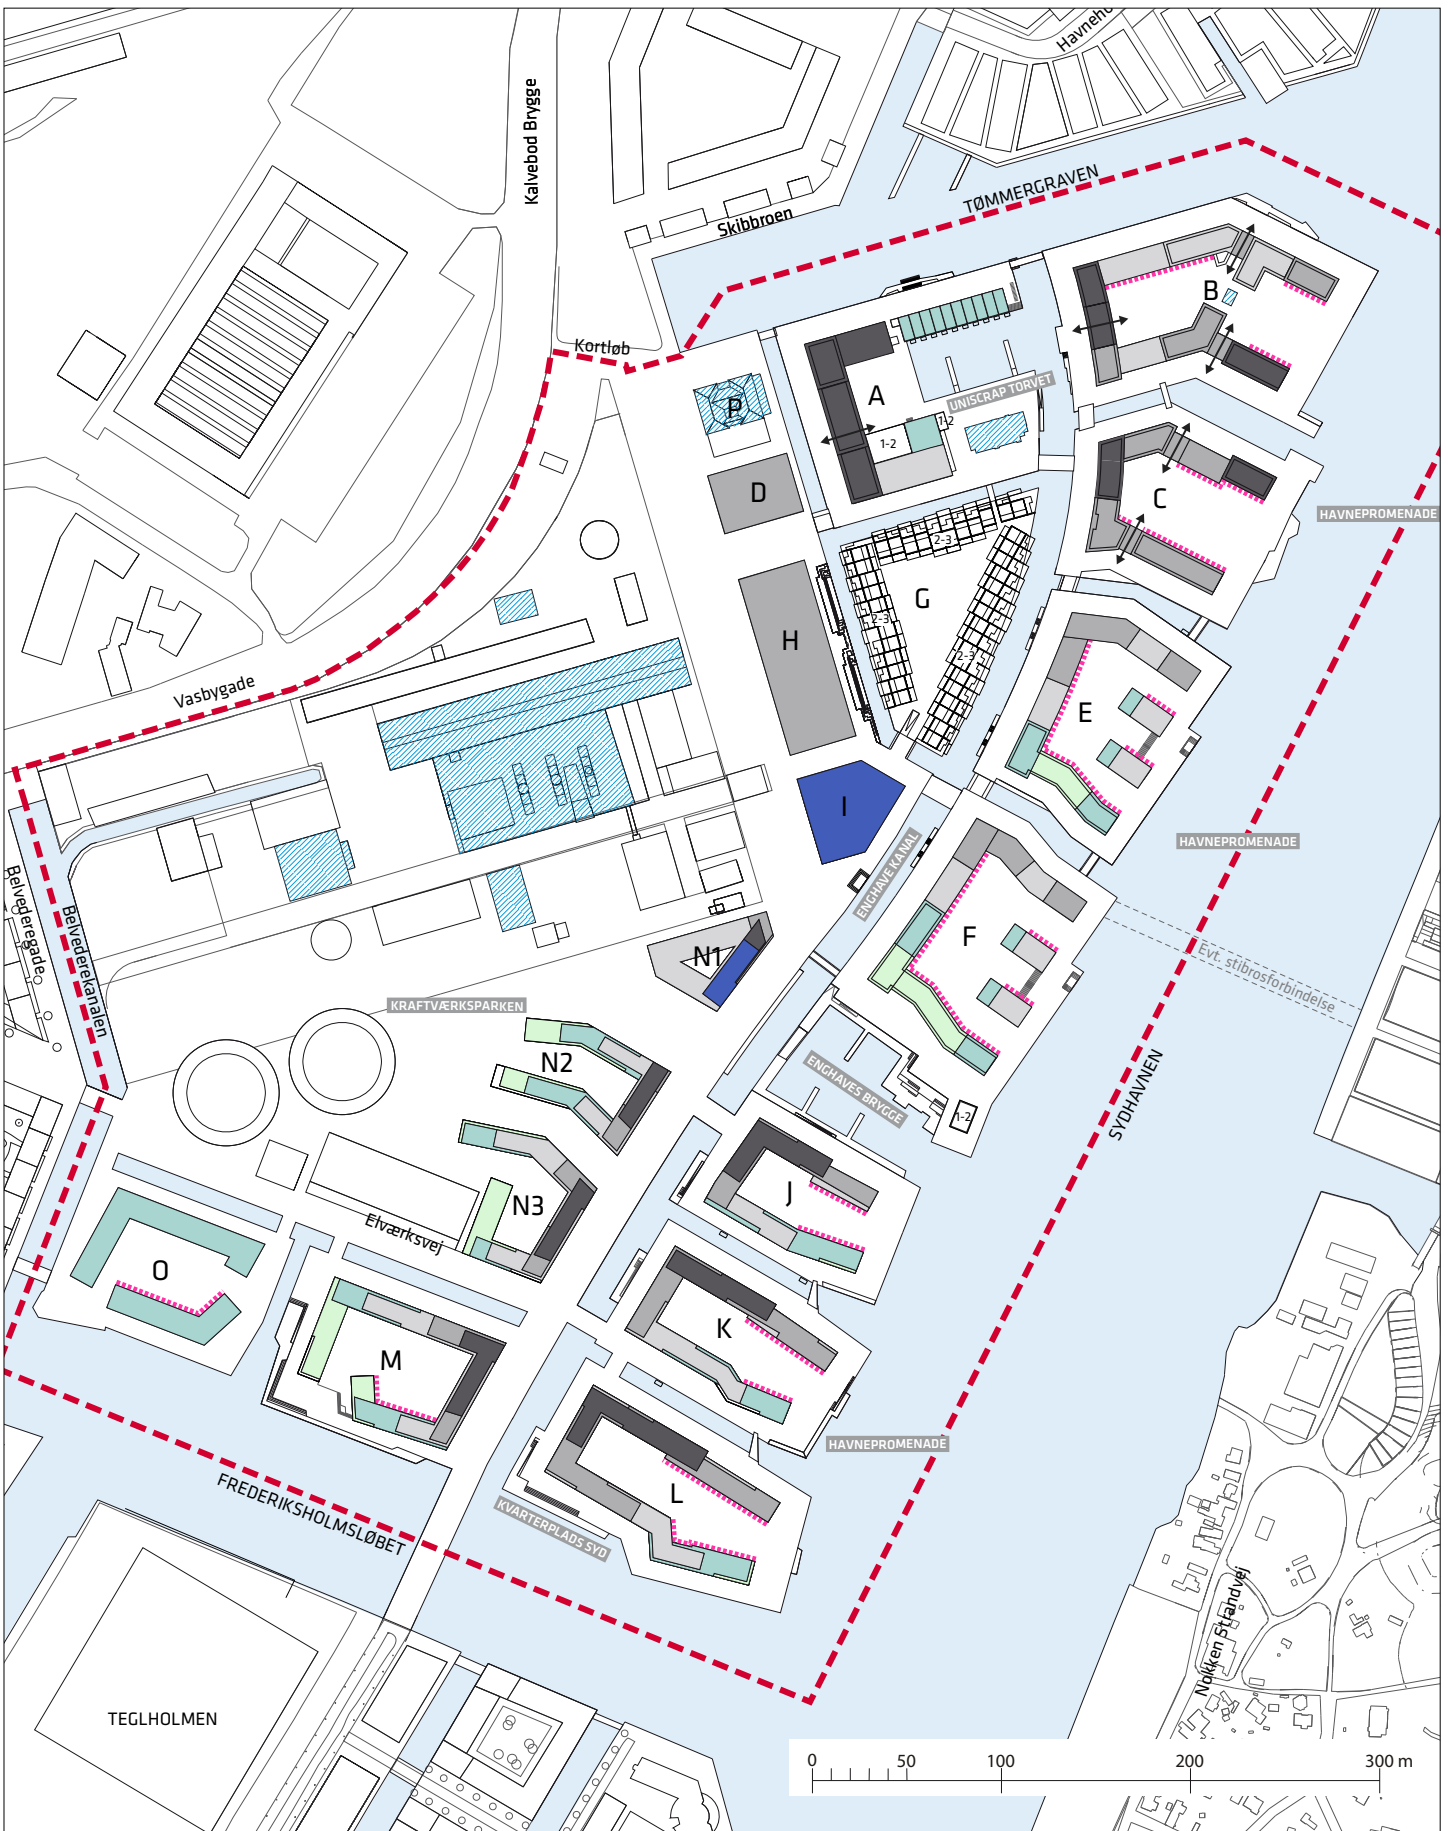

- - - - - Grænse for lokalplanområde
- Kulturhistorisk bevaringsværdig bebyggelse, der fastlægges som bebyggelsesplan
- Principper for placering af porte mv. til gårdrum
- + mulighed for penthouse
- Særlige byrum, som beskrives nærmere i § 8
- Husdybden kan øges til 14.5 m i op til 50% af facaden

- Ny bebyggelse i 1-3 etager med etageantal
- Ny bebyggelse i 3-4 etager
- Ny bebyggelse i 4-5 etager
- Ny bebyggelse i 5-6 etager
- Ny bebyggelse i 6-7 etager
- Ny bebyggelse i 7-8 etager
- Ny bebyggelse i 8-9 etager