

Udsnit af Københavnerkortet - Københavns Kommune

N

0 10 20 30 40 50 m

1:500

Matr.nr. : 317 Øster Kvarter, København


Sag : Tordenskjoldsgade 19 — MYNDIGHEDSPROJEKT

Emne : Situationsplan — Rev. dato:

Mål : 1:500

Dato : 22.12.2021 Sign. : abj Godkendt : UMB Sag nr. 14282 Tegn.nr. AX-X-0-00

ARKITEKTER OG INGENIØRER
sbs rådgivning a/s Kigkurren 8M, 3. sal 2300 København S TLF 8232 2500 FAX 8232 2501 www.sbsby.dk

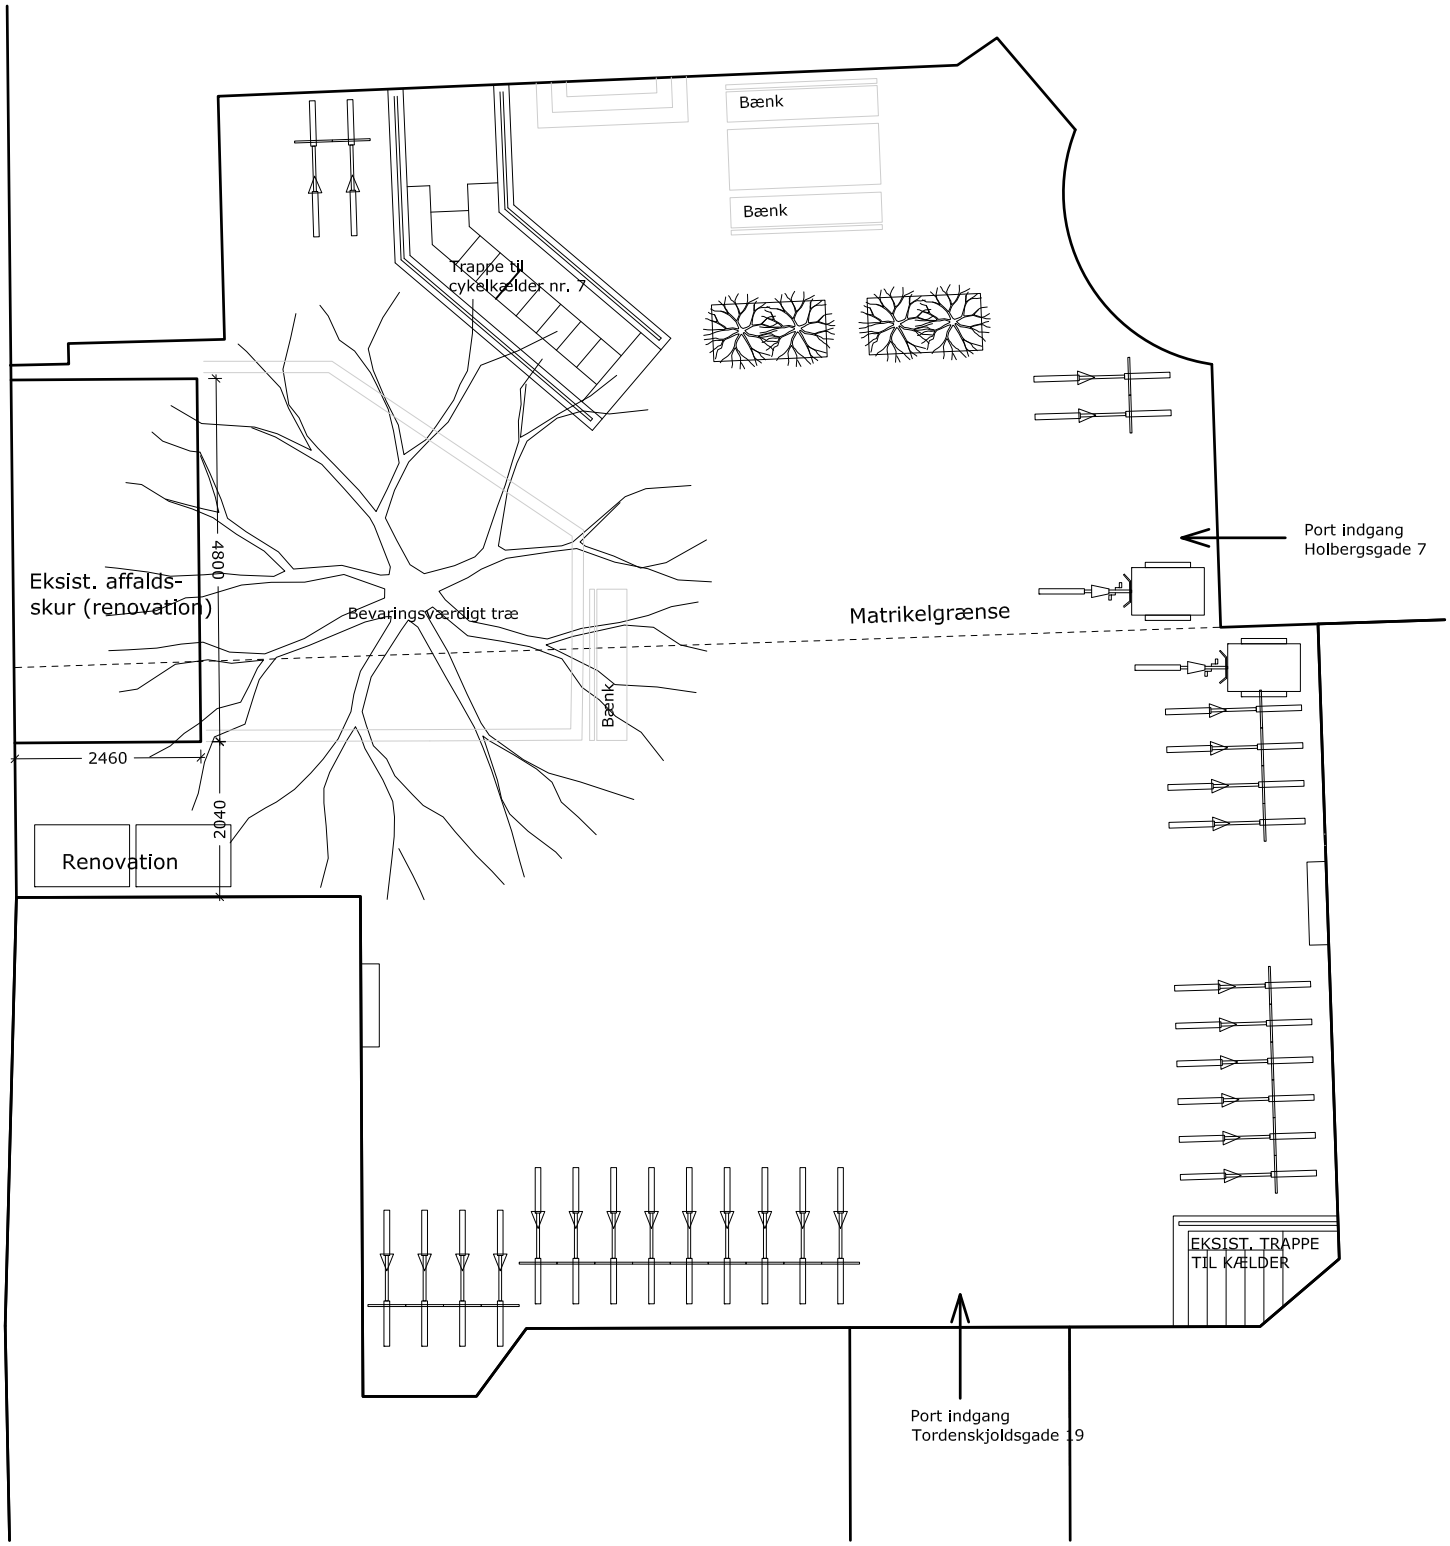

0 1 2 3 4 5 6 7 8 9 10 m

1:100

Matr.nr. : 317 Øster Kvarter, København

Sag : Tordenskjoldsgade 19

MYNDIGHEDSPROJEKT

Emne : Gårdmiljø
Eksisterende forhold


Rev. dato:

Mål : 1:100

Dato : 05.01.2023 Sign. : abj Godkendt : UMB Sag nr. 14282 Tegn.nr. AE-X-0-00

ARKITEKTER OG INGENIØRER

sbs rådgivning a/s Kigkurren 8M, 3. sal 2300 København S TLF 8232 2500 FAX 8232 2501 www.sbsby.dk

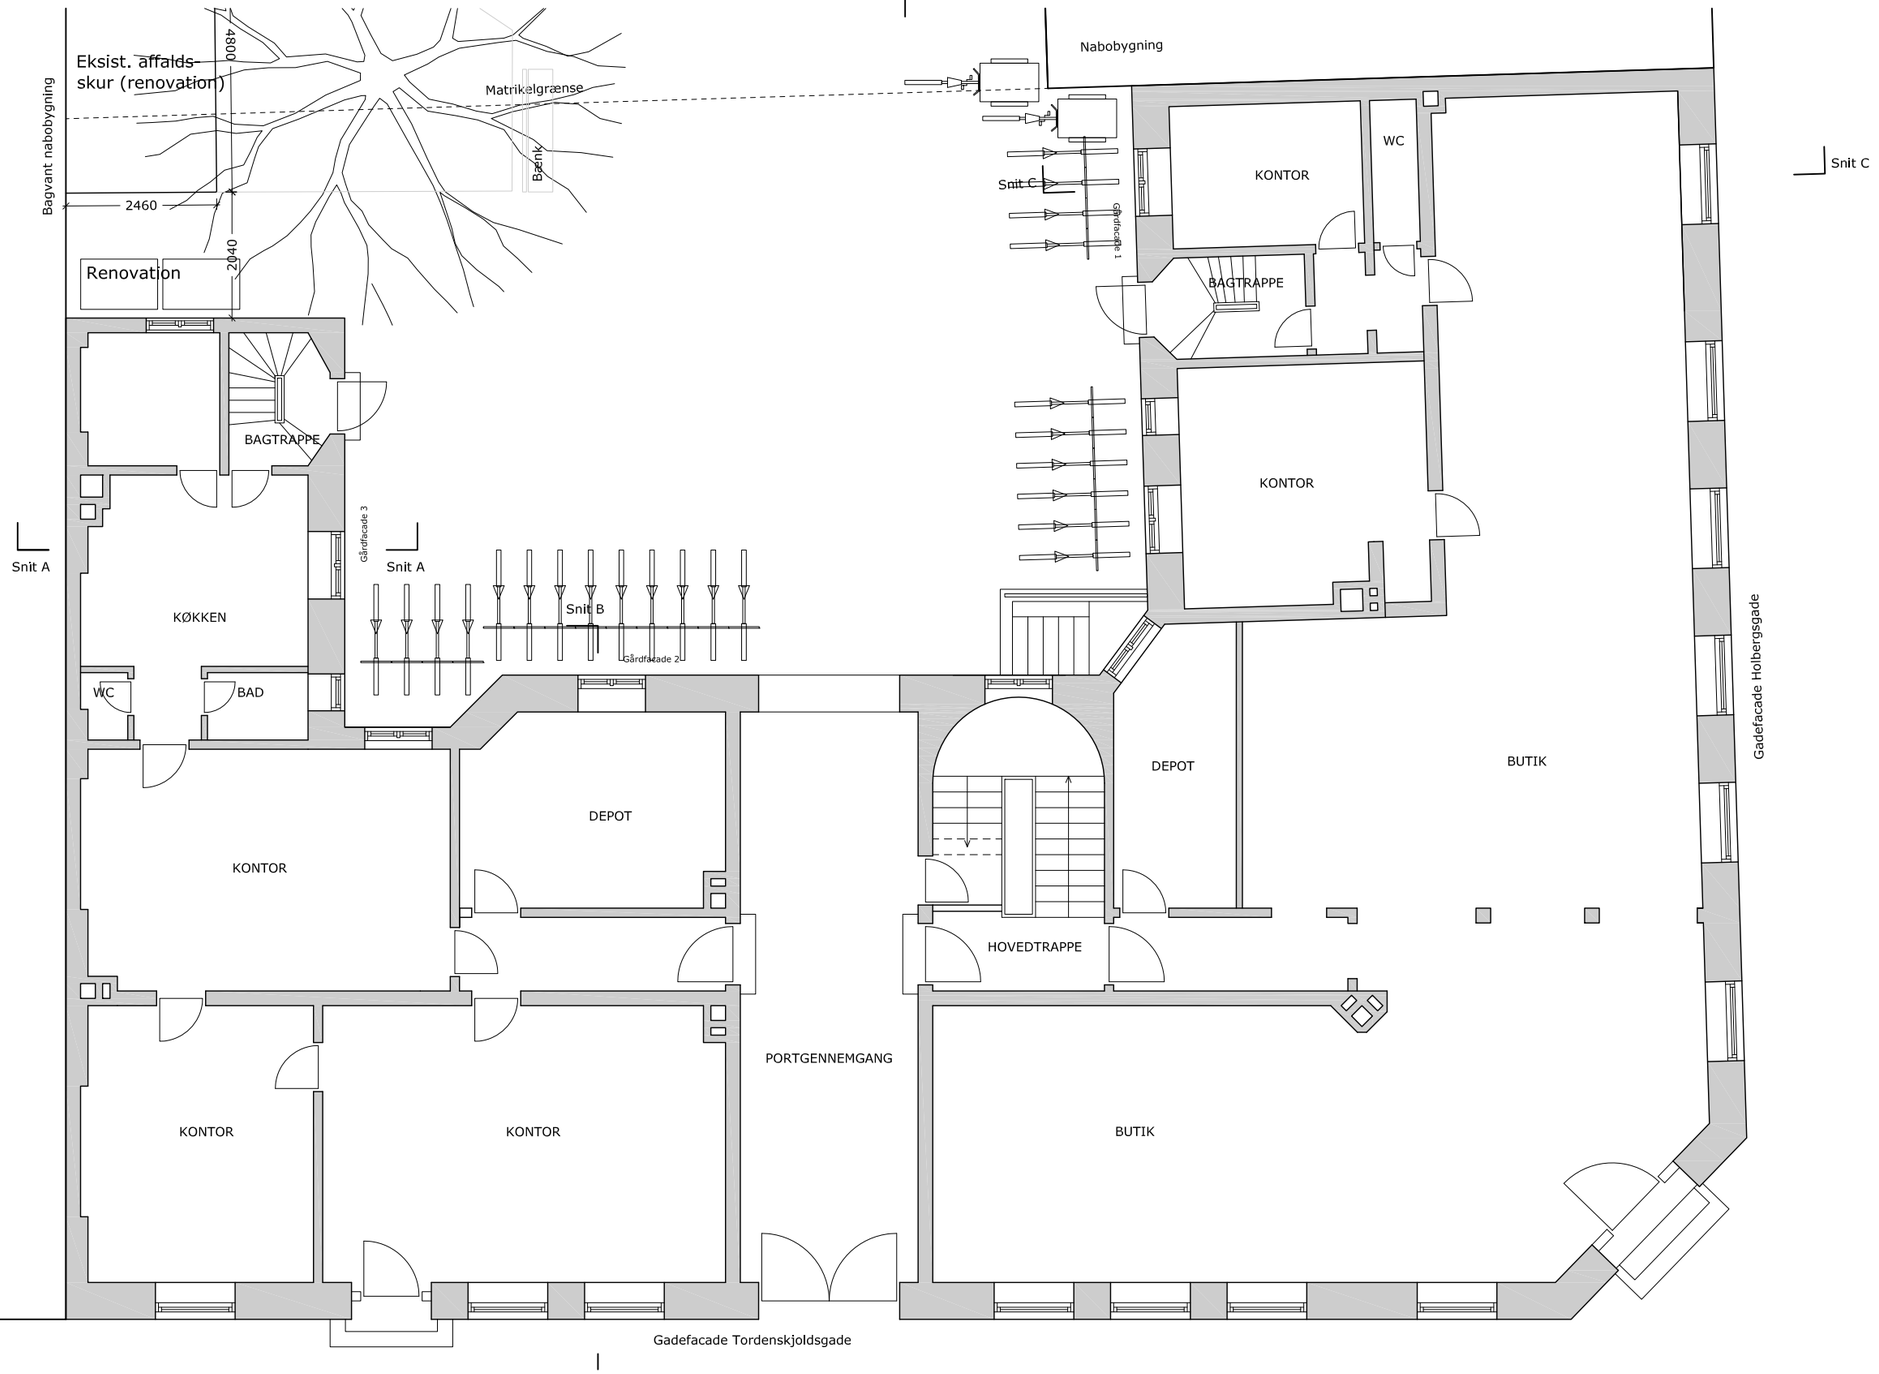

N

0 1 2 3 4 5 6 7 8 9 10 m

1:100

Matr.nr. : 317 Øster Kvarter, København

Sag : Tordenskjoldsgade 19 — MYNDIGHEDSPROJEKT


Emne : Stueplan
Eksisterende forhold

Rev. dato: 05.01.2023

Mål : 1:100

Dato : 22.12.2021 Sign. : abj Godkendt : UMB Sag nr. 14282 Tegn.nr. AE-X-1-01 A

ARKITEKTER OG INGENIØRER
sbs rådgivning a/s Kigkurren 8M, 3. sal 2300 København S TLF 8232 2500 FAX 8232 2501 www.sbsby.dk

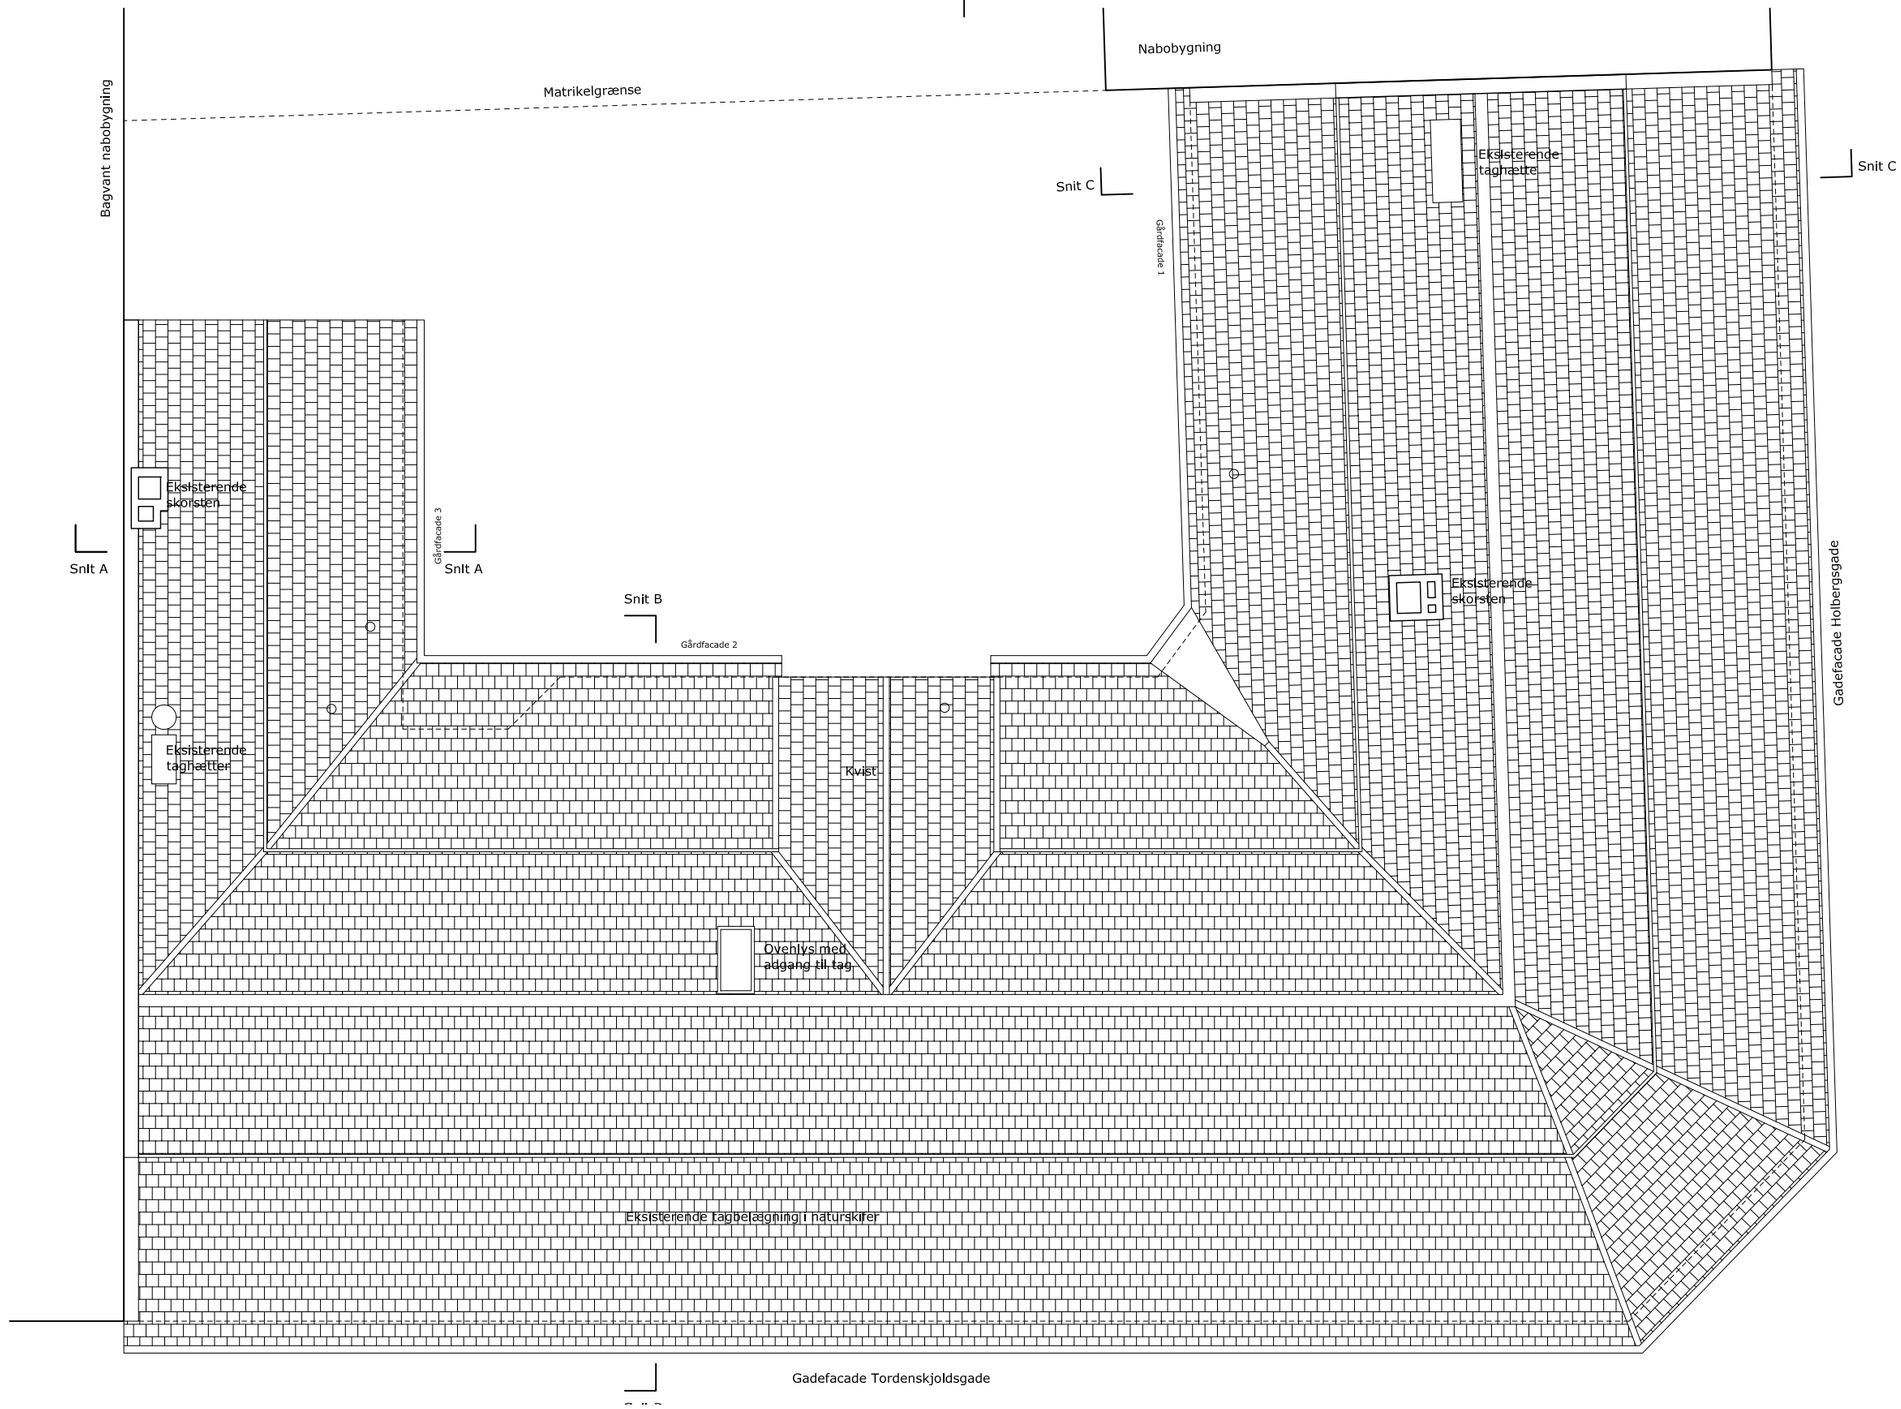


N

0 1 2 3 4 5 6 7 8 9 10 m


1:100

Matr.nr.	: 317 Øster Kvarter, København						
Sag	: Tordenskjoldsgade 19					MYNDIGHEDSPROJEKT	
Emne	: Tagplan Eksisterende forhold					Rev. dato: 05.01.2023	
Mål	: 1:100						
Dato	: 22.12.2021	Sign. : abj	Godkendt : UMB	Sag nr. 14282	Tegn.nr.	AE-X-1-07 A	


ARKITEKTER OG INGENIØRER
sbs rådgivning a/s Kigkurren 8M, 3. sal 2300 København S TLF 8232 2500 FAX 8232 2501 www.sbsby.dk

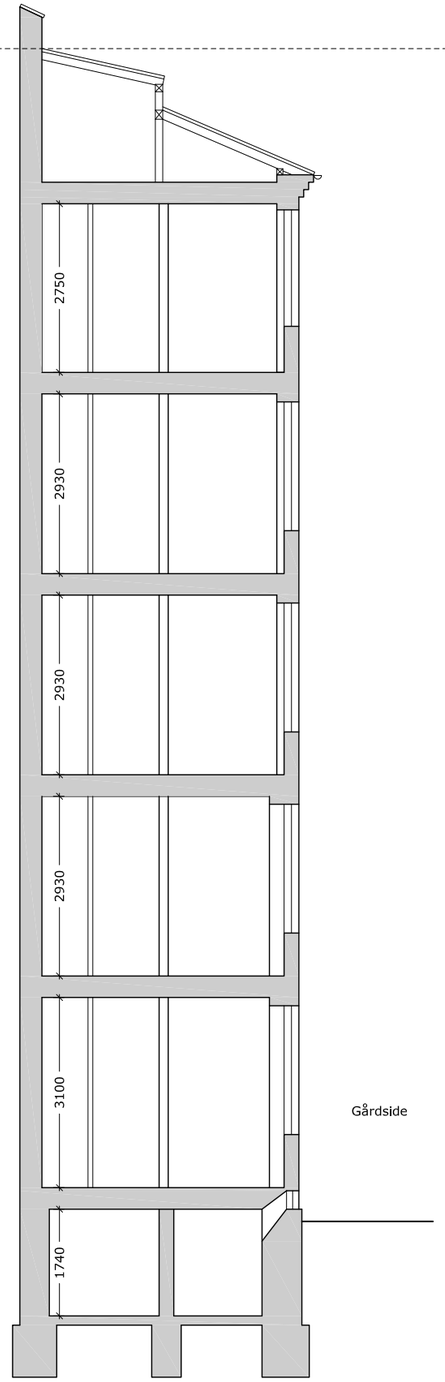

Snit AA

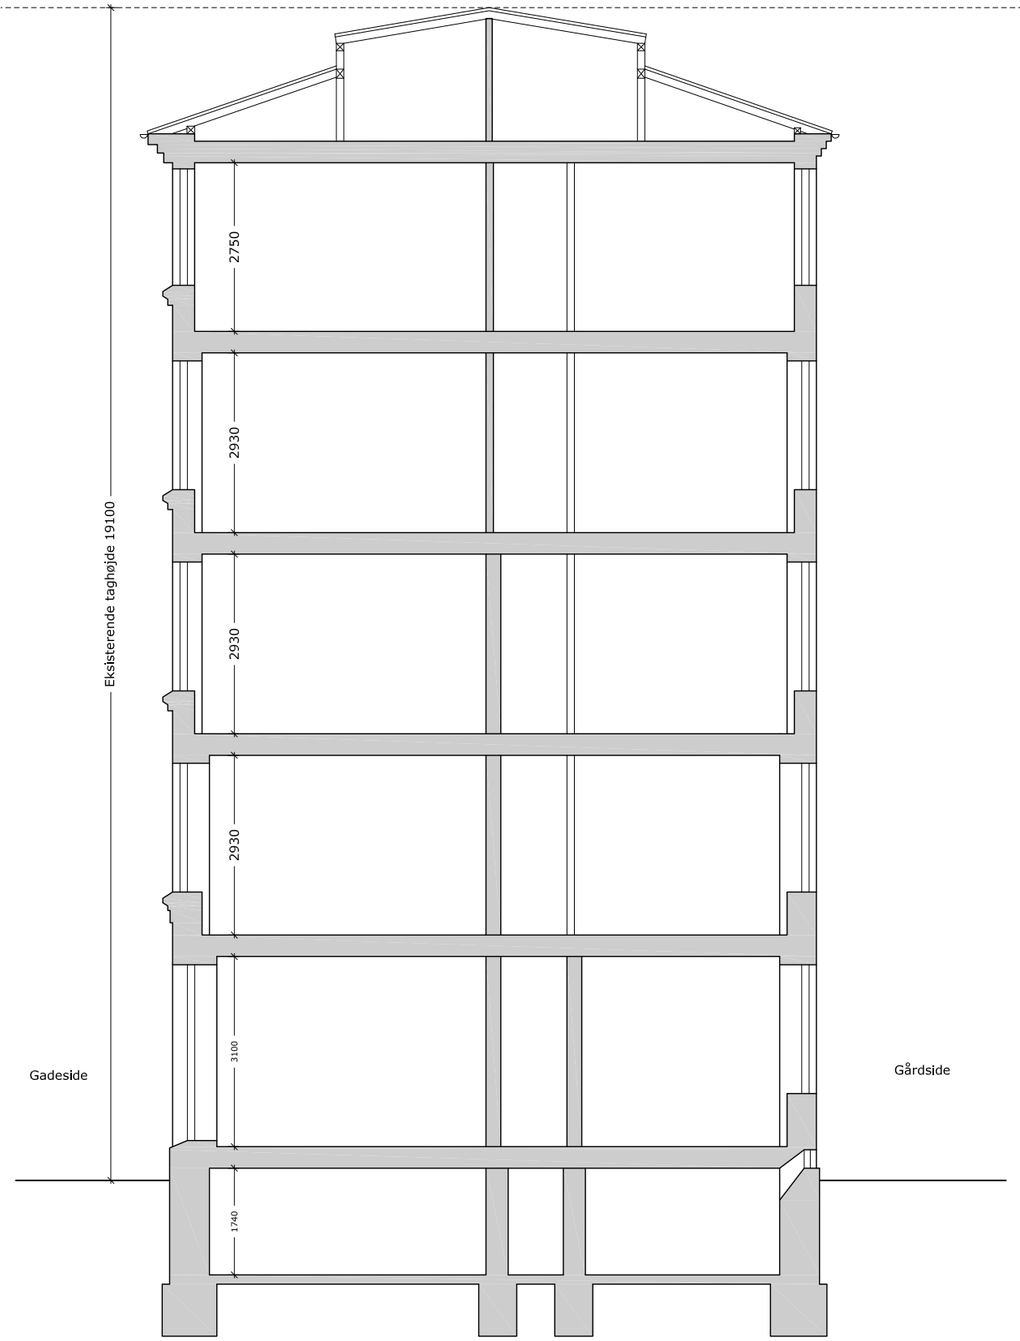

Snit BB

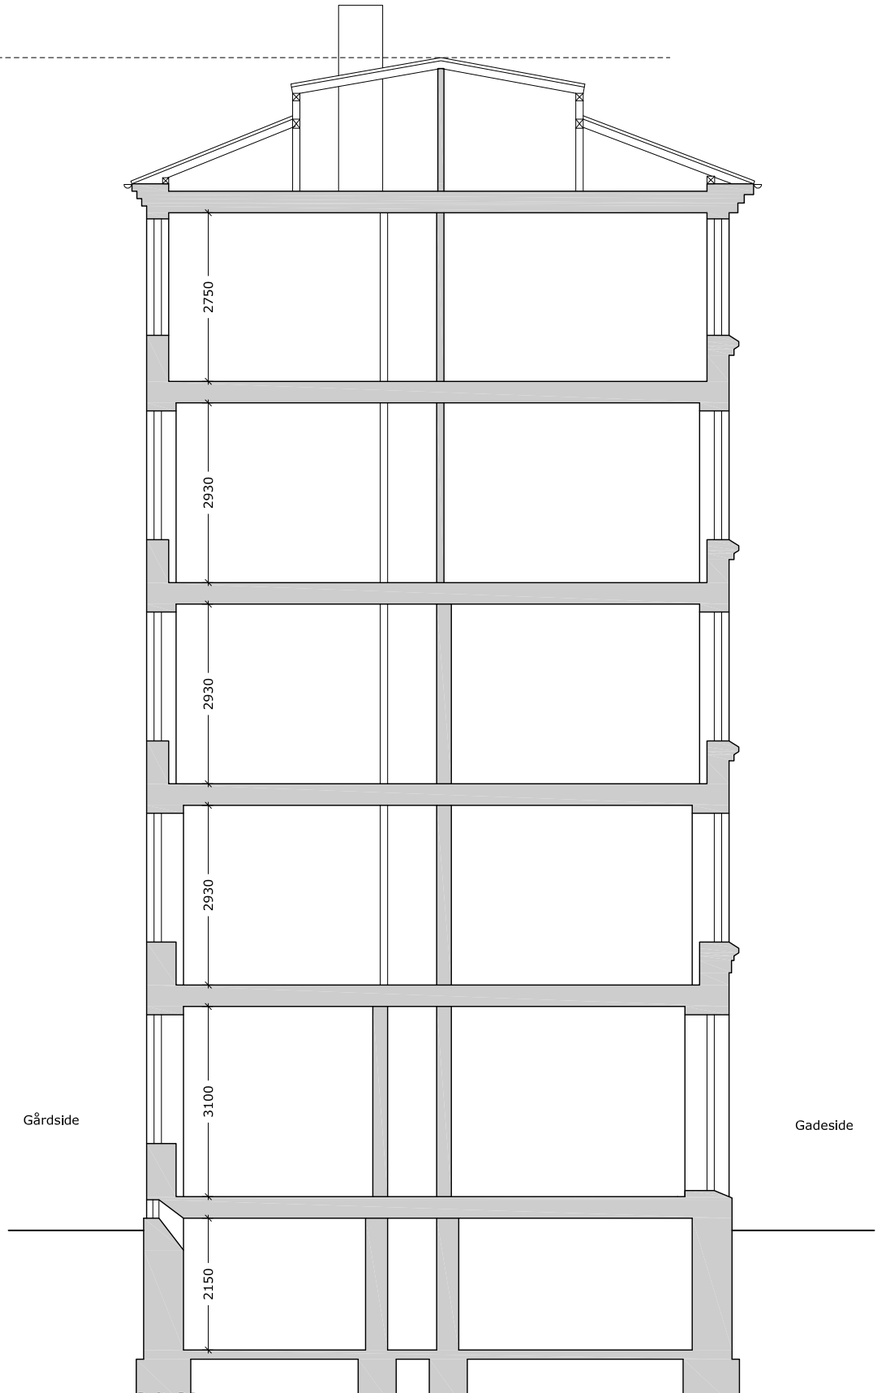

Snit CC

0 1 2 3 4 5 6 7 8 9 10 m

1:100

Matr.nr. : 317 Øster Kvarter, København

Sag : Tordenskjoldsgade 19 — MYNDIGHEDSPROJEKT


Emne : Alle snit
Eksisterende forhold

Rev. dato: 05.01.2023

Mål : 1:100

Dato : 22.12.2021 Sign. : abj Godkendt : UMB Sag nr. 14282 Tegn.nr. AE-X-2-01 A

ARKITEKTER OG INGENIØRER
sbs rådgivning a/s Kigkurren 8M, 3. sal 2300 København S TLF 8232 2500 FAX 8232 2501 www.sbsby.dk

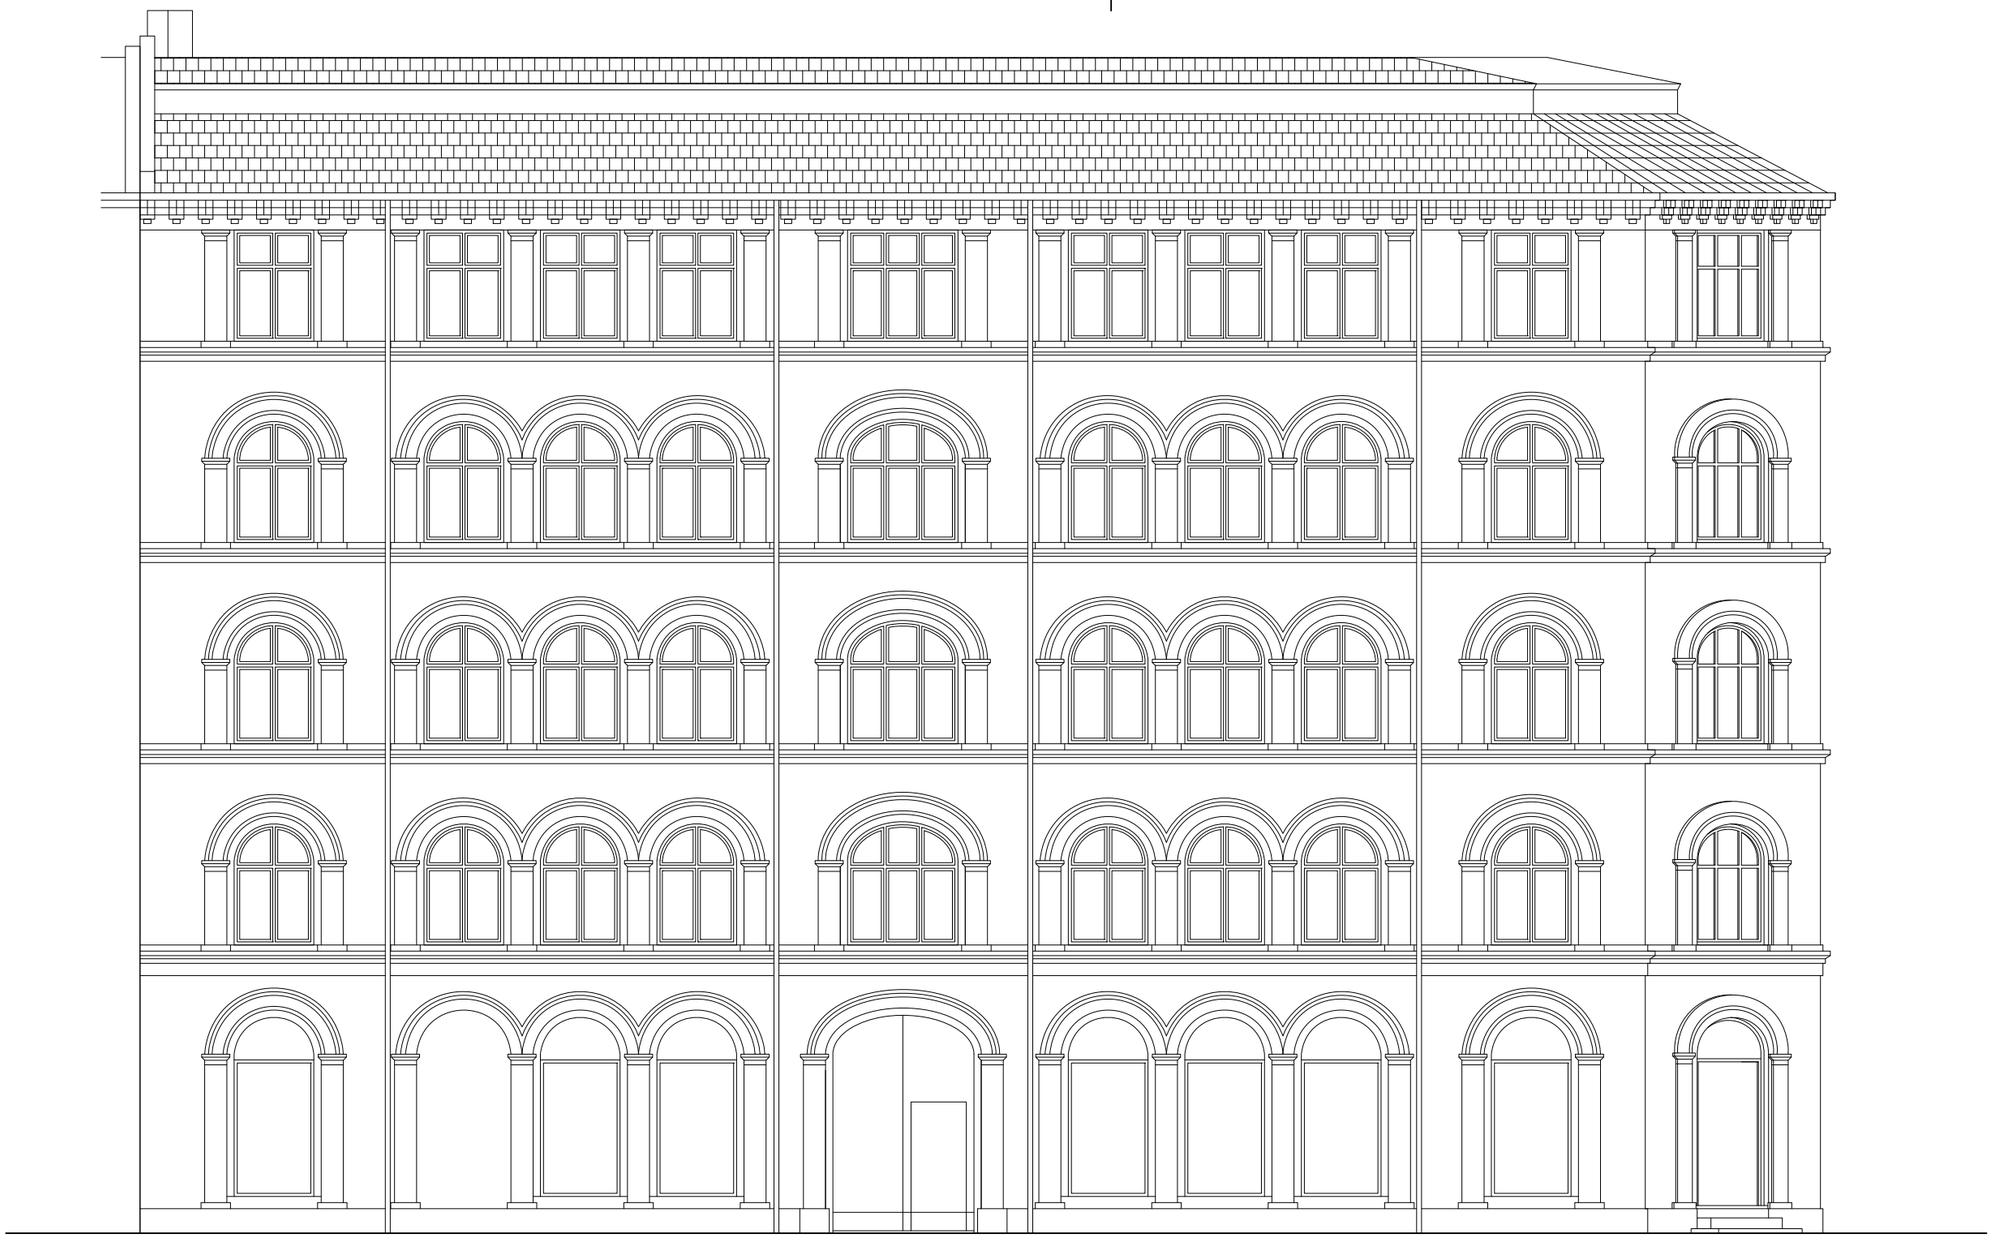

Facade mod Tordenskjoldsgade (vest)

0 1 2 3 4 5 6 7 8 9 10 m

1:100

Matr.nr. : 317 Øster Kvarter, København

Sag : Tordenskjoldsgade 19

MYNDIGHEDSPROJEKT

Emne : Facade mod Tordenskjoldsgade
Eksisterende forhold


Rev. dato: 05.01.2023

Mål : 1:100

Dato : 22.12.2021 Sign. : abj Godkendt : UMB Sag nr. 14282 Tegn.nr. AE-X-3-01 A

ARKITEKTER OG INGENIØRER

sbs rådgivning a/s Kigkurren 8M, 3. sal 2300 København S TLF 8232 2500 FAX 8232 2501 www.sbsby.dk

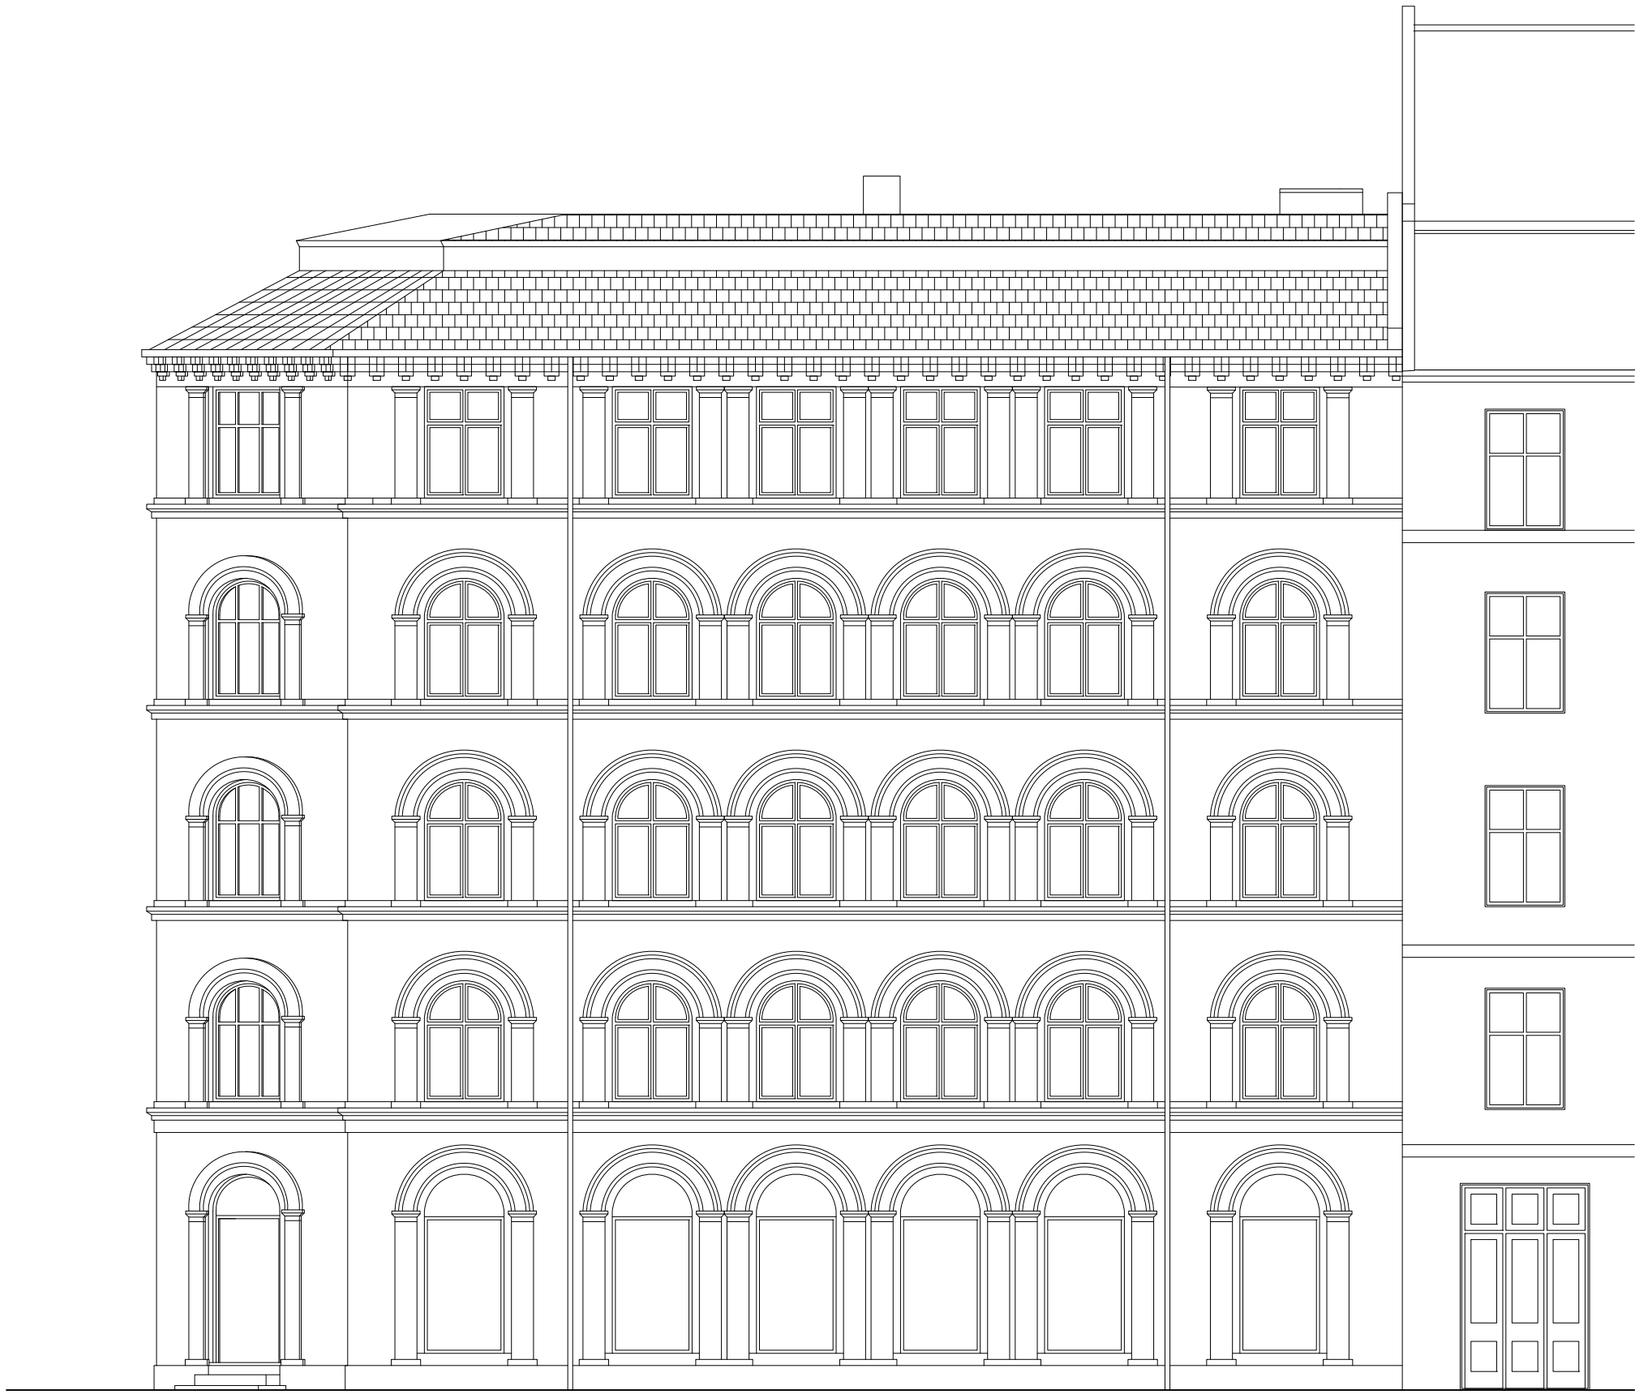

Facade mod Holbergsgade (syd)

0 1 2 3 4 5 6 7 8 9 10 m

1:100

Matr.nr. : 317 Øster Kvarter, København

Sag : Tordenskjoldsgade 19 MYNDIGHEDSPROJEKT

Emne : Facade mod Holbergsgade
Eksisterende forhold

Rev. dato:

Mål : 1:100

Dato : 05.01.2023 Sign. : abj Godkendt : UMB Sag nr. 14282 Tegn.nr. AE-X-3-02

ARKITEKTER OG INGENIØRER

sbs rådgivning a/s Kigkurren 8M, 3. sal 2300 København S TLF 8232 2500 FAX 8232 2501 www.sbsby.dk



Gårdfacade Holbergsgade 7

Gårdfacade 1 (nord)

0 1 2 3 4 5 6 7 8 9 10 m

1:100

Matr.nr. : 317 Øster Kvarter, København

Sag : Tordenskjoldsgade 19 — MYNDIGHEDSPROJEKT

Emne : Facader gården - Holbergsgade
Eksisterende forhold — Rev. dato:

Mål : 1:100


Dato : 05.01.2023 Sign. : abj Godkendt : UMB Sag nr. 14282 Tegn.nr. AE-X-3-03

ARKITEKTER OG INGENIØRER

sbs rådgivning a/s Kigkurren 8M, 3. sal 2300 København S TLF 8232 2500 FAX 8232 2501 www.sbsby.dk



Gårdfacade 2 (øst)

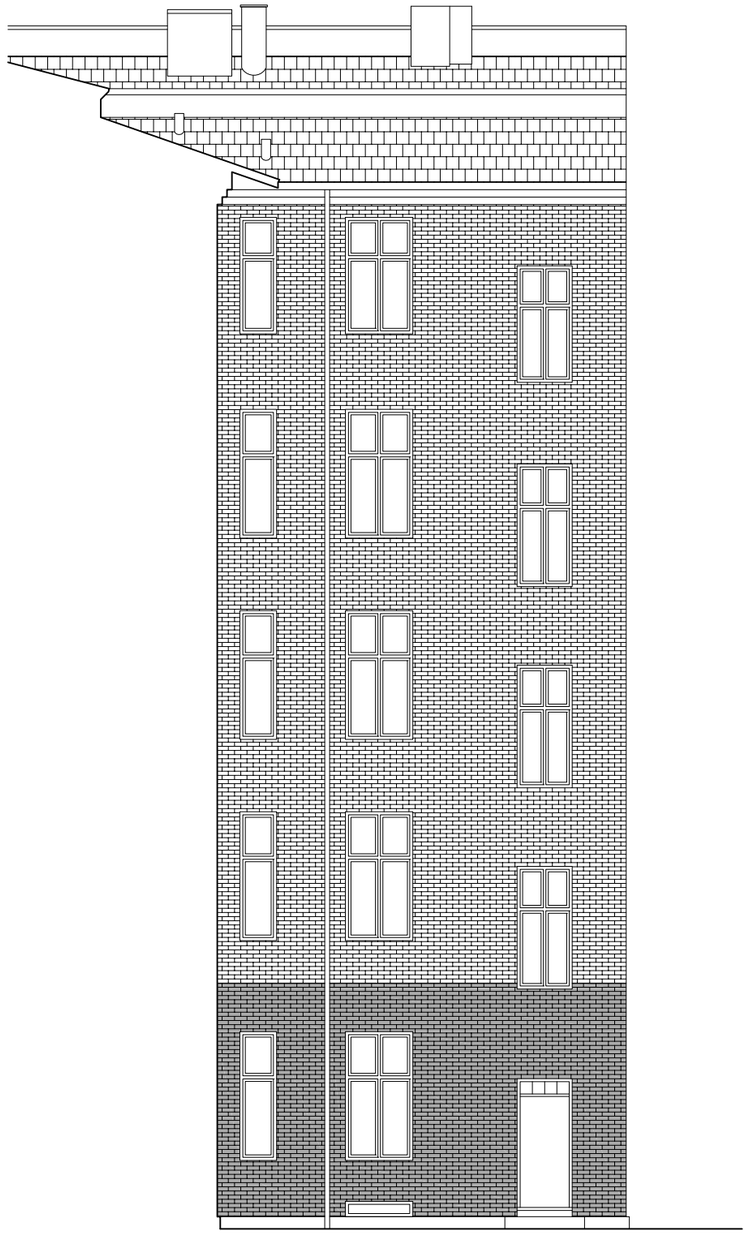


Gårdfacade 3 (syd)

0 1 2 3 4 5 6 7 8 9 10 m

1:100

Matr.nr.	: 317 Øster Kvarter, København						
Sag	: Tordenskjoldsgade 19						MYNDIGHEDSPROJEKT
Emne	: Facader gården - Tordenskjoldsgade Eksisterende forhold						Rev. dato:
Mål	: 1:100						
Dato	: 05.01.2023	Sign. : abj	Godkendt : UMB	Sag nr. 14282	Tegn.nr.		AE-X-3-04

ARKITEKTER OG INGENIØRER
sbs rådgivning a/s Kigkurren 8M, 3. sal 2300 København S TLF 8232 2500 FAX 8232 2501 www.sbsby.dk

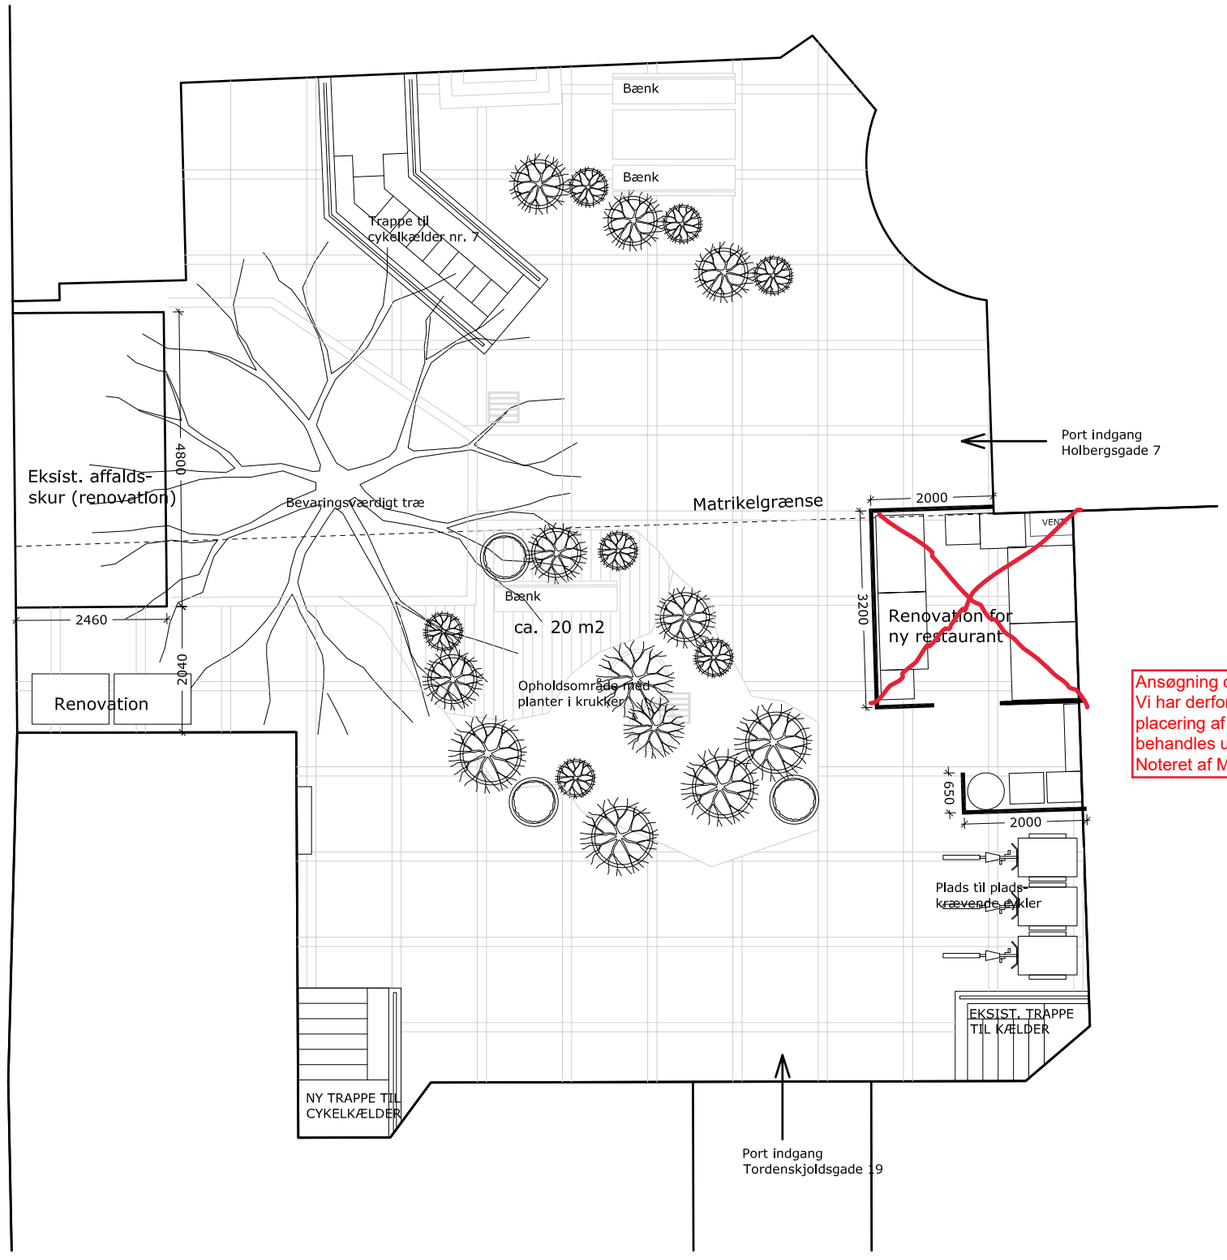




Inspiration til gårdrum



Ansøgning om restaurant i stueetagen indgår ikke i denne bygesag. Vi har derfor ikke taget stilling til denne anvendelsesænding, eller placering af renovation og ventilation til denne anvendelse. Dette behandles under byggesagen med sagsnummer 973731.
Noteret af MHO, OBY d. 21/6//2023

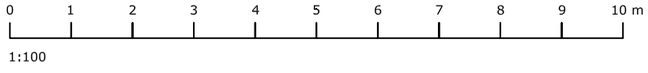

Matr.nr. : 317 Øster Kvarter, København


Sag : Tordenskjoldsgade 19 — MYNDIGHEDSPROJEKT

Emne : Gårdmiljø
Fremtidig forhold — Rev. dato: 05.01.2023

Mål : 1:100

Dato : 22.12.2021 Sign. : krf Godkendt : UMB Sag nr. 14282 Tegn.nr. AF-X-0-00 A

ARKITEKTER OG INGENIØRER
sbs rådgivning a/s Kigkurren 8M, 3. sal 2300 København S TLF 8232 2500 FAX 8232 2501 www.sbsby.dk

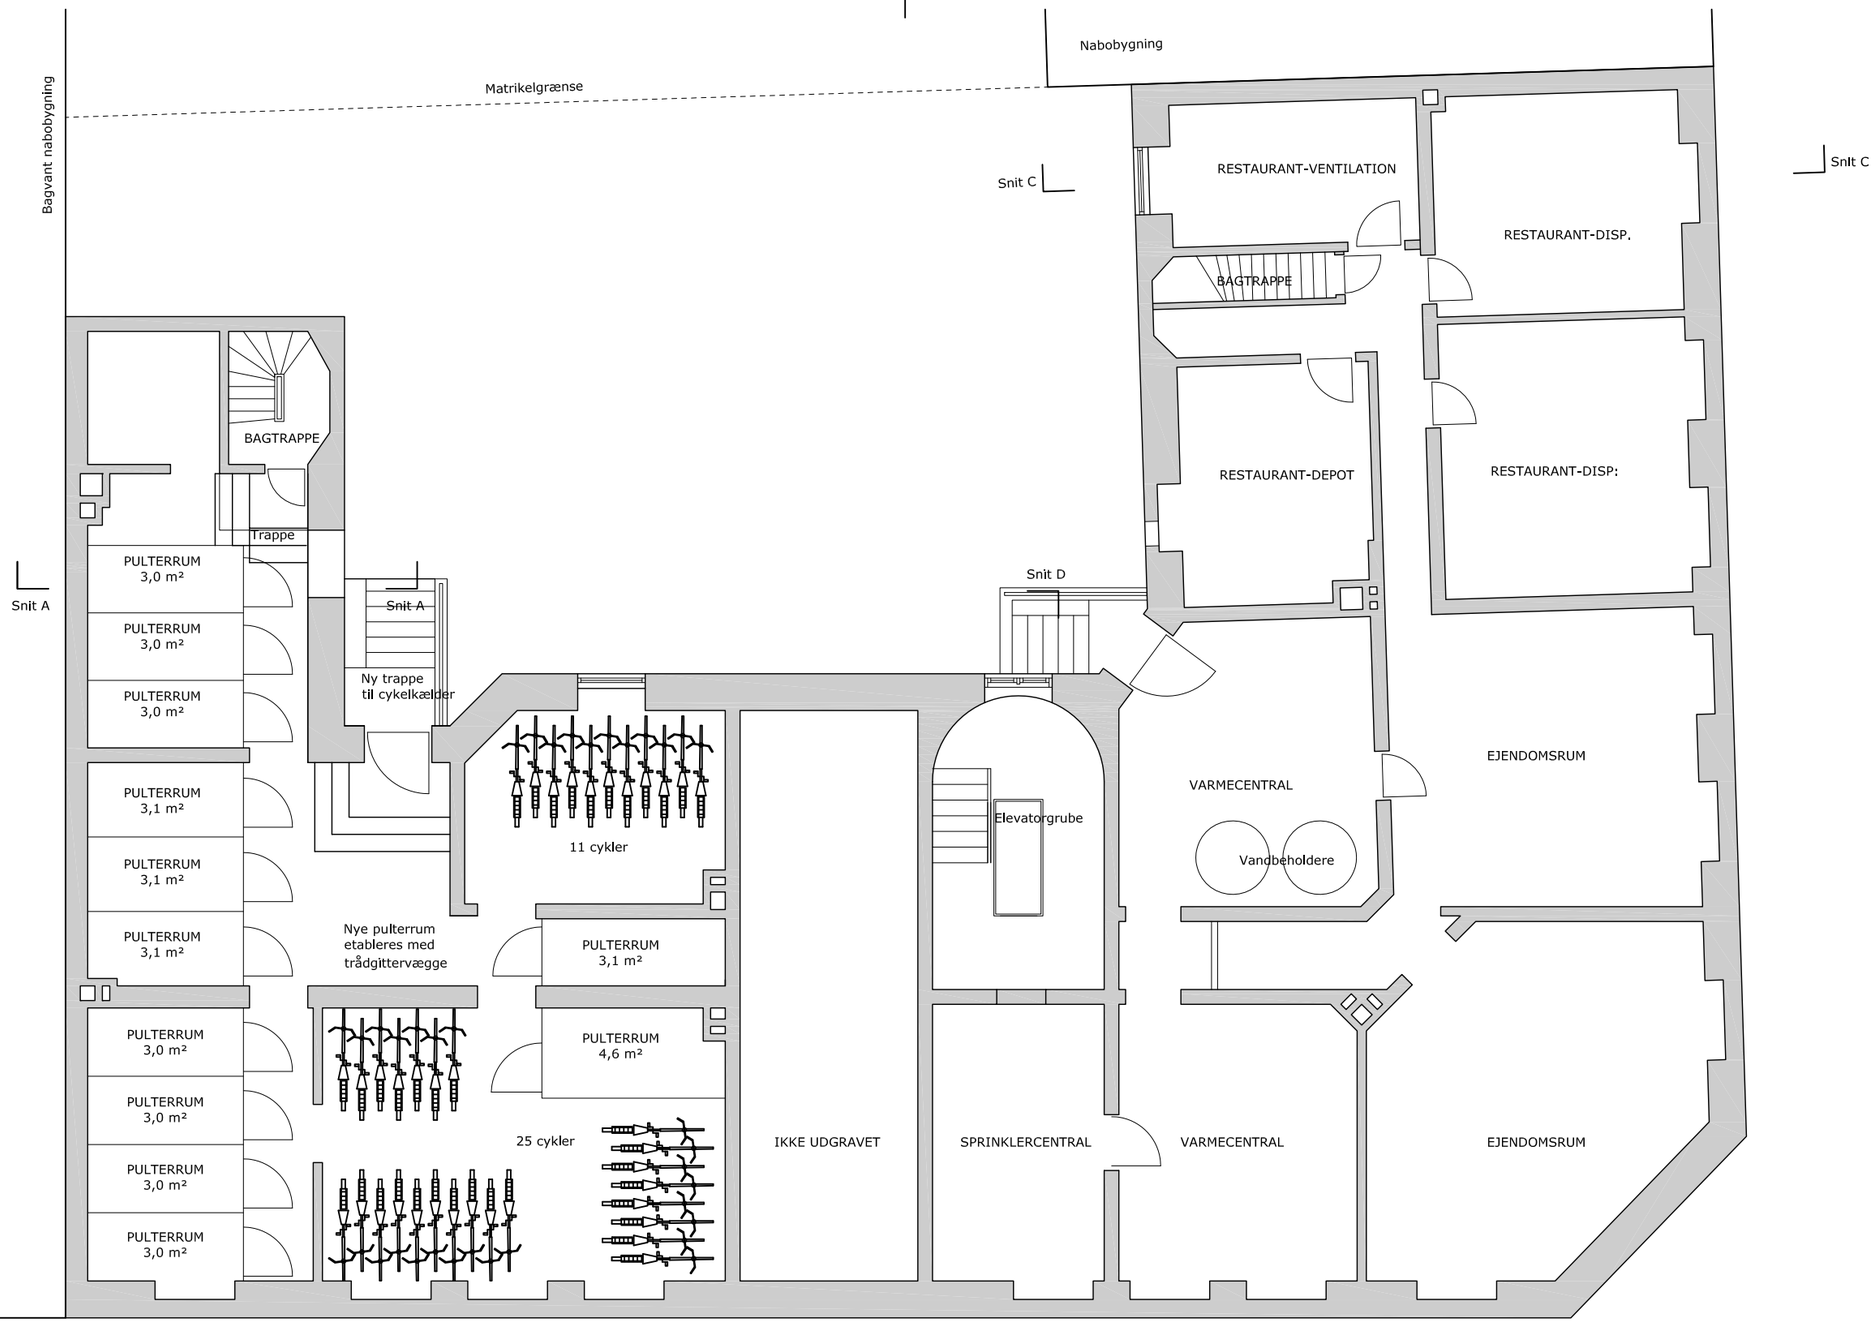

Ansøgning om restaurant i stueetagen indgår ikke i denne bygesag. Vi har derfor ikke taget stilling til denne anvendelsesænding, eller placering af renovation og ventilation til denne anvendelse. Dette behandles under byggesagen med sagsnummer 973731.
Noteret af MHO, OBY d. 21/6//2023

Snit D

N

0 1 2 3 4 5 6 7 8 9 10 m

1:100

Matr.nr. : 317 Øster Kvarter, København

Sag : Tordenskjoldsgade 19 — MYNDIGHEDSPROJEKT


Emne : Kælderplan
Fremtidige forhold

Rev. dato: 05.01.2023

Mål : 1:100

Dato : 22.12.2021 Sign. : abj Godkendt : UMB Sag nr. 14282 Tegn.nr. AF-X-1-00 A

ARKITEKTER OG INGENIØRER
sbs rådgivning a/s Kigkurren 8M, 3. sal 2300 København S TLF 8232 2500 FAX 8232 2501 www.sbsby.dk

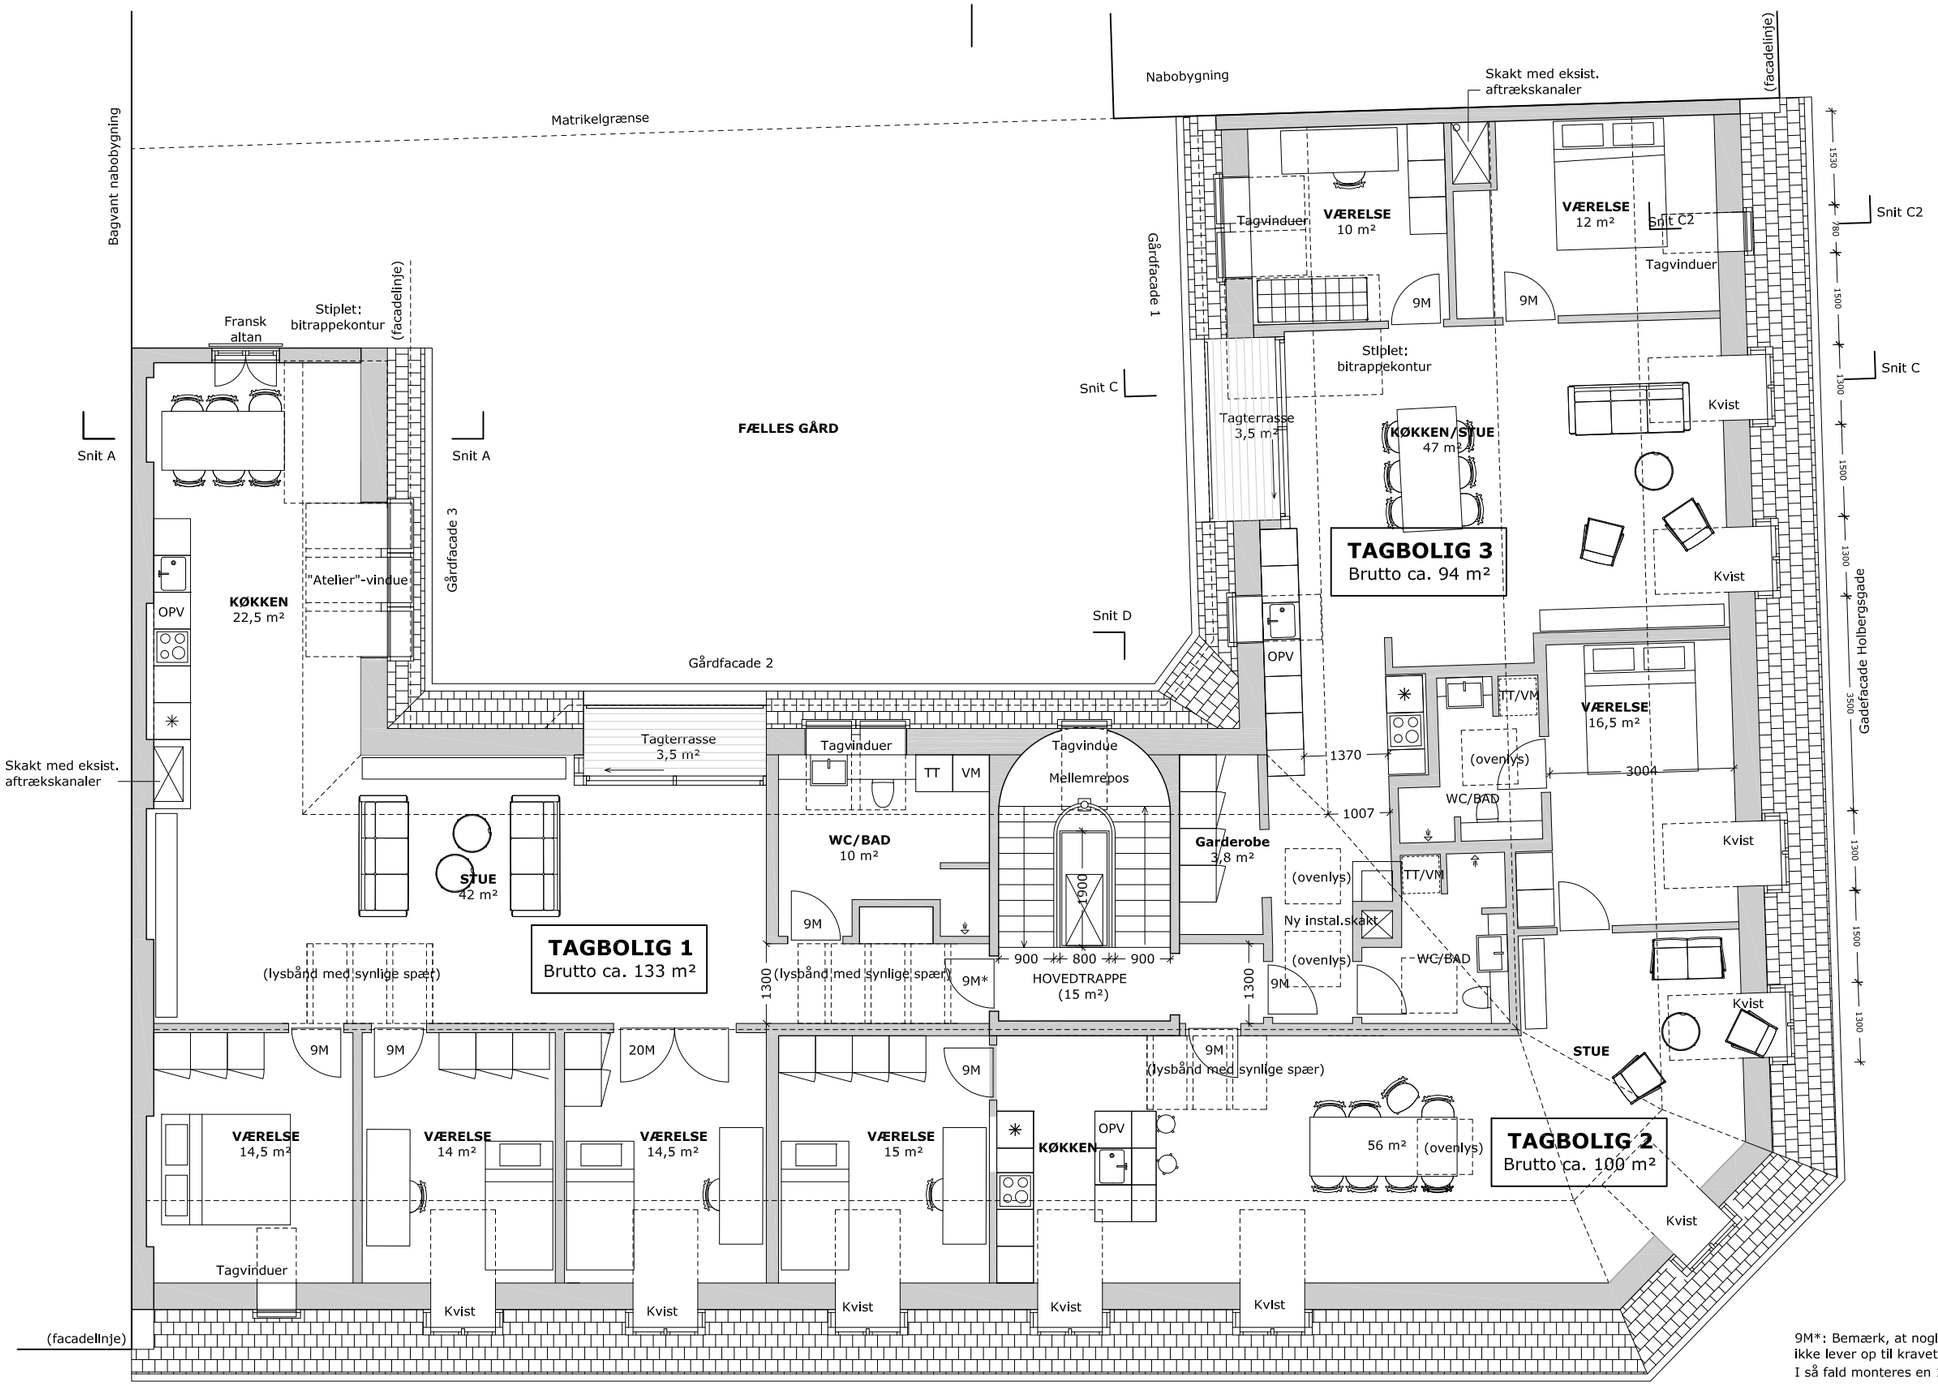

9M*: Bemærk, at nogle 9M-døre til lejlighedsskel, ikke lever op til kravet til fribredde. I så fald monteres en 10M-dør.

N

0 1 2 3 4 5 6 7 8 9 10 m

1:100

Matr.nr. : 317 Øster Kvarter, København

Sag : Tordenskjoldsgade 19

MYNDIGHEDSPROJEKT


Emne : Tagetage
Fremtidige forhold

Rev. dato: 10.02.2023

Mål : 1:100

Dato : 22.12.2021 Sign. : abj Godkendt : UMB Sag nr. 14282 Tegn.nr. AF-X-1-06 B

ARKITEKTER OG INGENIØRER
sbs rådgivning a/s Kigkurren 8M, 3. sal 2300 København S TLF 8232 2500 FAX 8232 2501 www.sbsby.dk

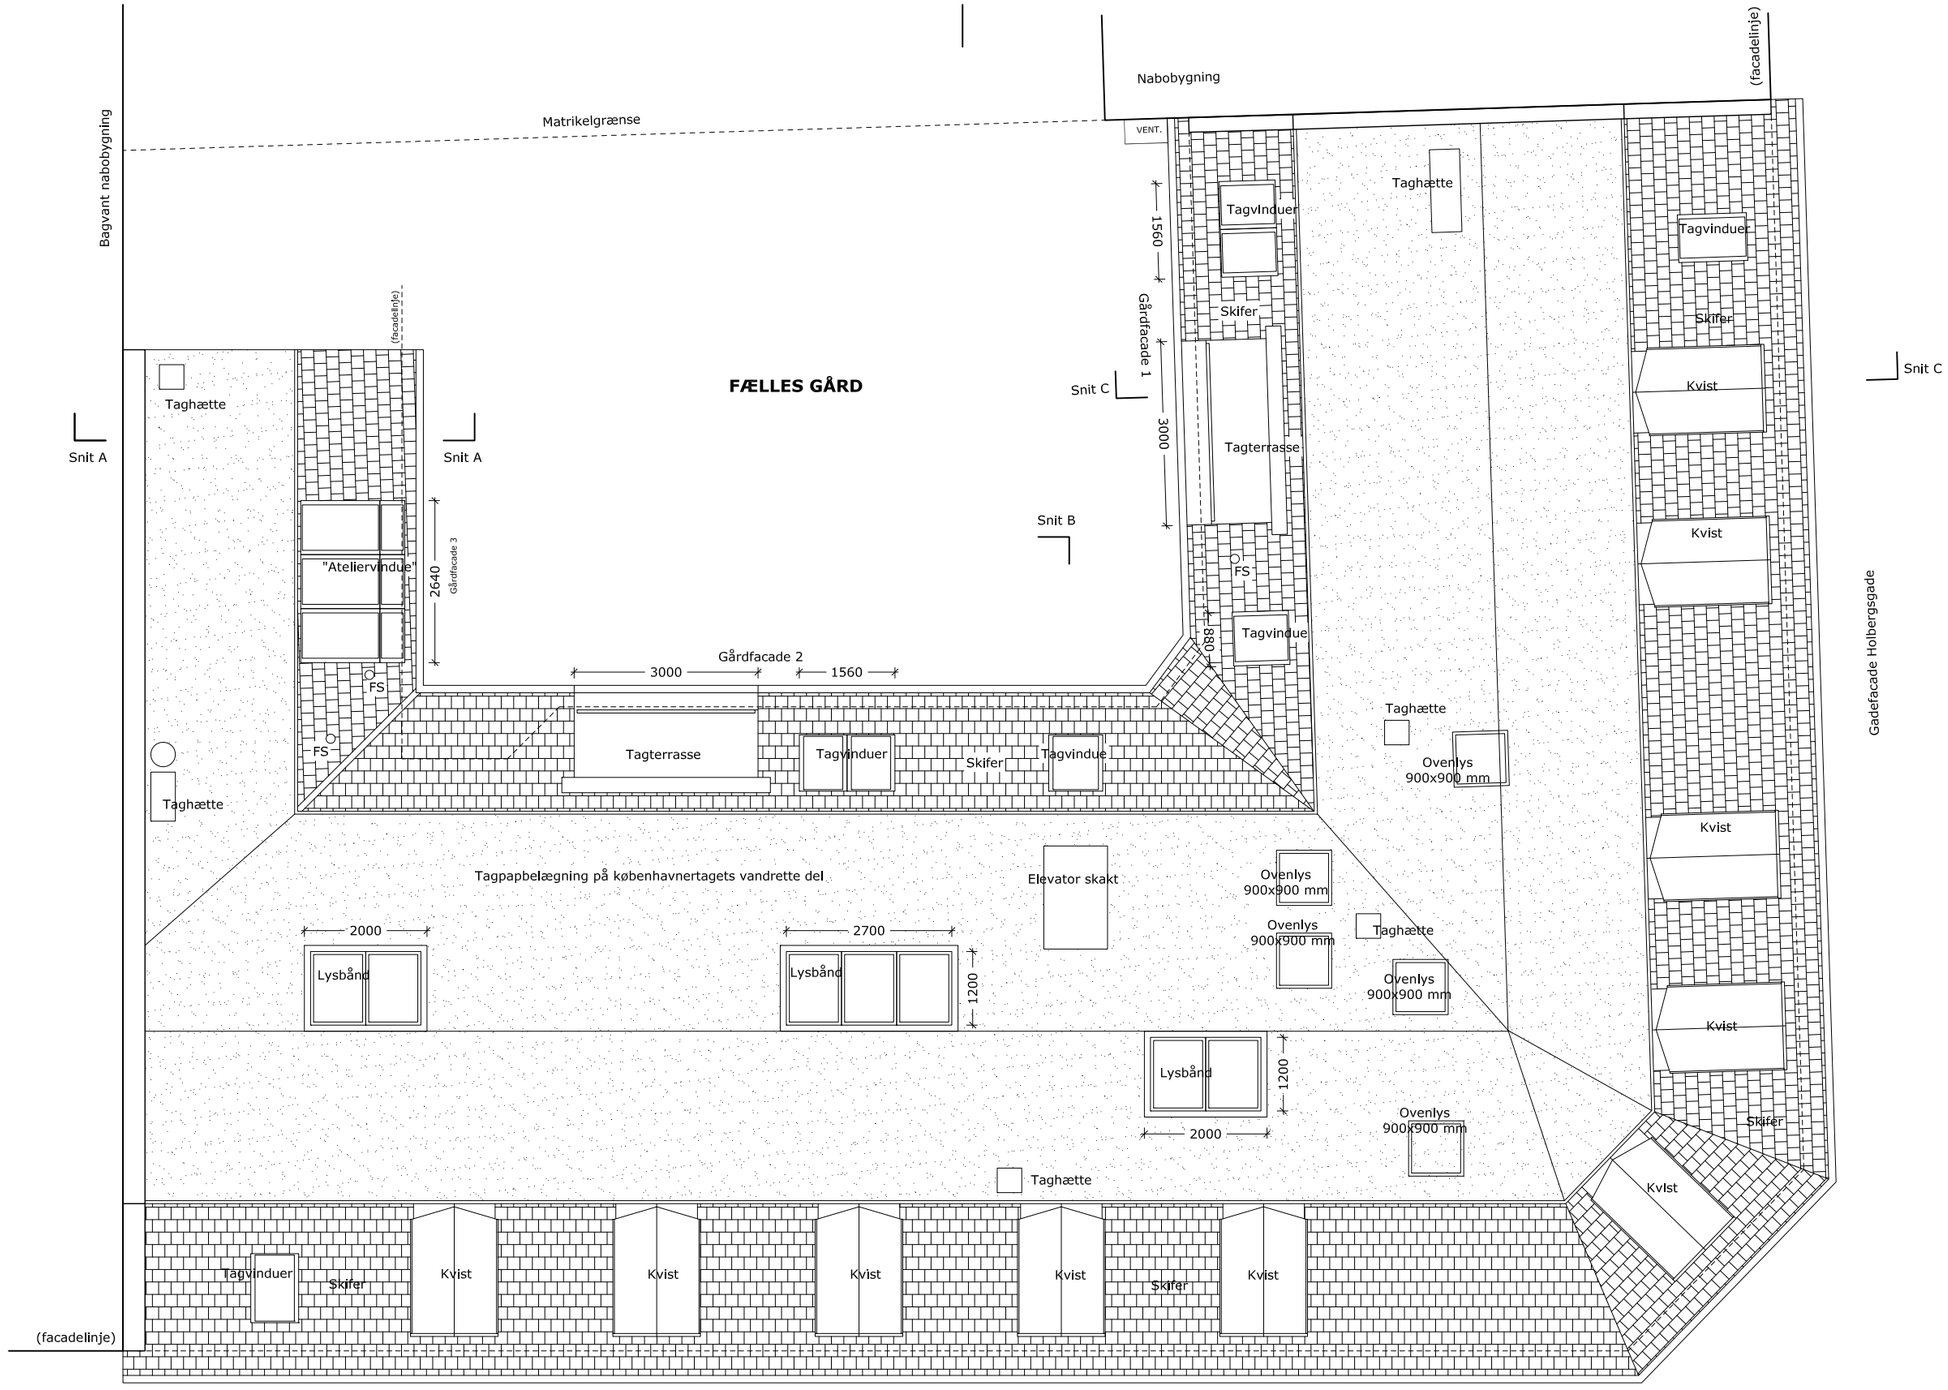

N

0 1 2 3 4 5 6 7 8 9 10 m

1:100

Matr.nr. : 317 Øster Kvarter, København

Sag : Tordenskjoldsgade 19 — MYNDIGHEDSPROJEKT

Emne : Tagplan
Fremtidige forhold

Rev. dato: 10.02.2023

Mål : 1:100

Dato : 22.12.2021 Sign. : abj Godkendt : UMB Sag nr. 14282 Tegn.nr. AF-X-1-07 B

ARKITEKTER OG INGENIØRER
sbs rådgivning a/s Kigkurren 8M, 3. sal 2300 København S TLF 8232 2500 FAX 8232 2501 www.sbsby.dk



0 1 2 3 4 5 6 7 8 9 10 m

1:100

Matr.nr. : 317 Øster Kvarter, København

Sag : Tordenskjoldsgade 19 — MYNDIGHEDSPROJEKT

Emne : Facade gården - Holbergsgade
Fremtidige forhold — Rev. dato:


Mål : 1:100

Dato : 05.01.2023 Sign. : abj Godkendt : UMB Sag nr. 14282 Tegn.nr. AF-X-3-05

ARKITEKTER OG INGENIØRER
sbs rådgivning a/s Kigkurren 8M, 3. sal 2300 København S TLF 8232 2500 FAX 8232 2501 www.sbsby.dk



Gårdfacade 2 (øst)

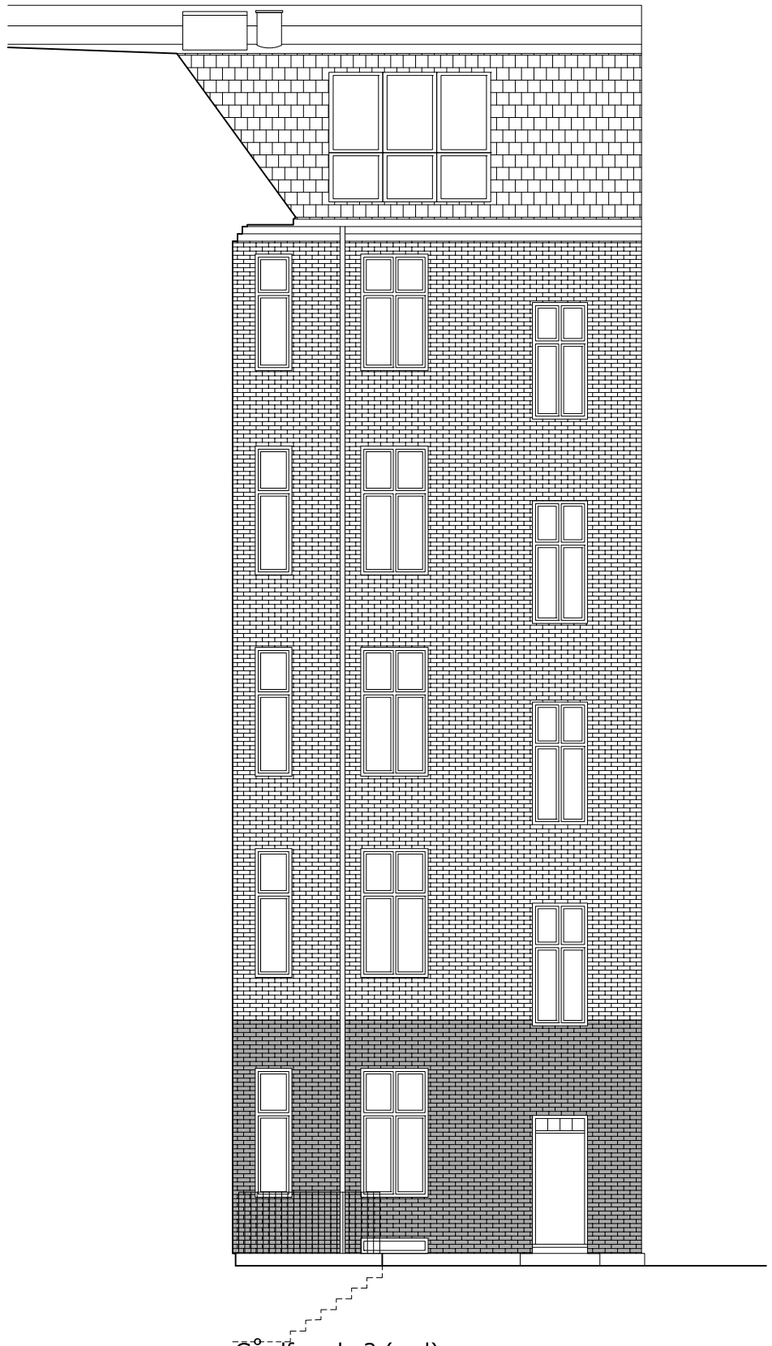

Gårdfacade 3 (syd)

0 1 2 3 4 5 6 7 8 9 10 m

1:100

Matr.nr. : 317 Øster Kvarter, København

Sag : Tordenskjoldsgade 19 — MYNDIGHEDSPROJEKT


Emne : Facader gården - Tordenskjoldsgade
Fremtidige forhold — Rev. dato:

Mål : 1:100

Dato : 05.01.2023 Sign. : abj Godkendt : UMB Sag nr. 14282 Tegn.nr. AF-X-3-06

ARKITEKTER OG INGENIØRER

sbs rådgivning a/s Kigkurren 8M, 3. sal 2300 København S TLF 8232 2500 FAX 8232 2501 www.sbsby.dk

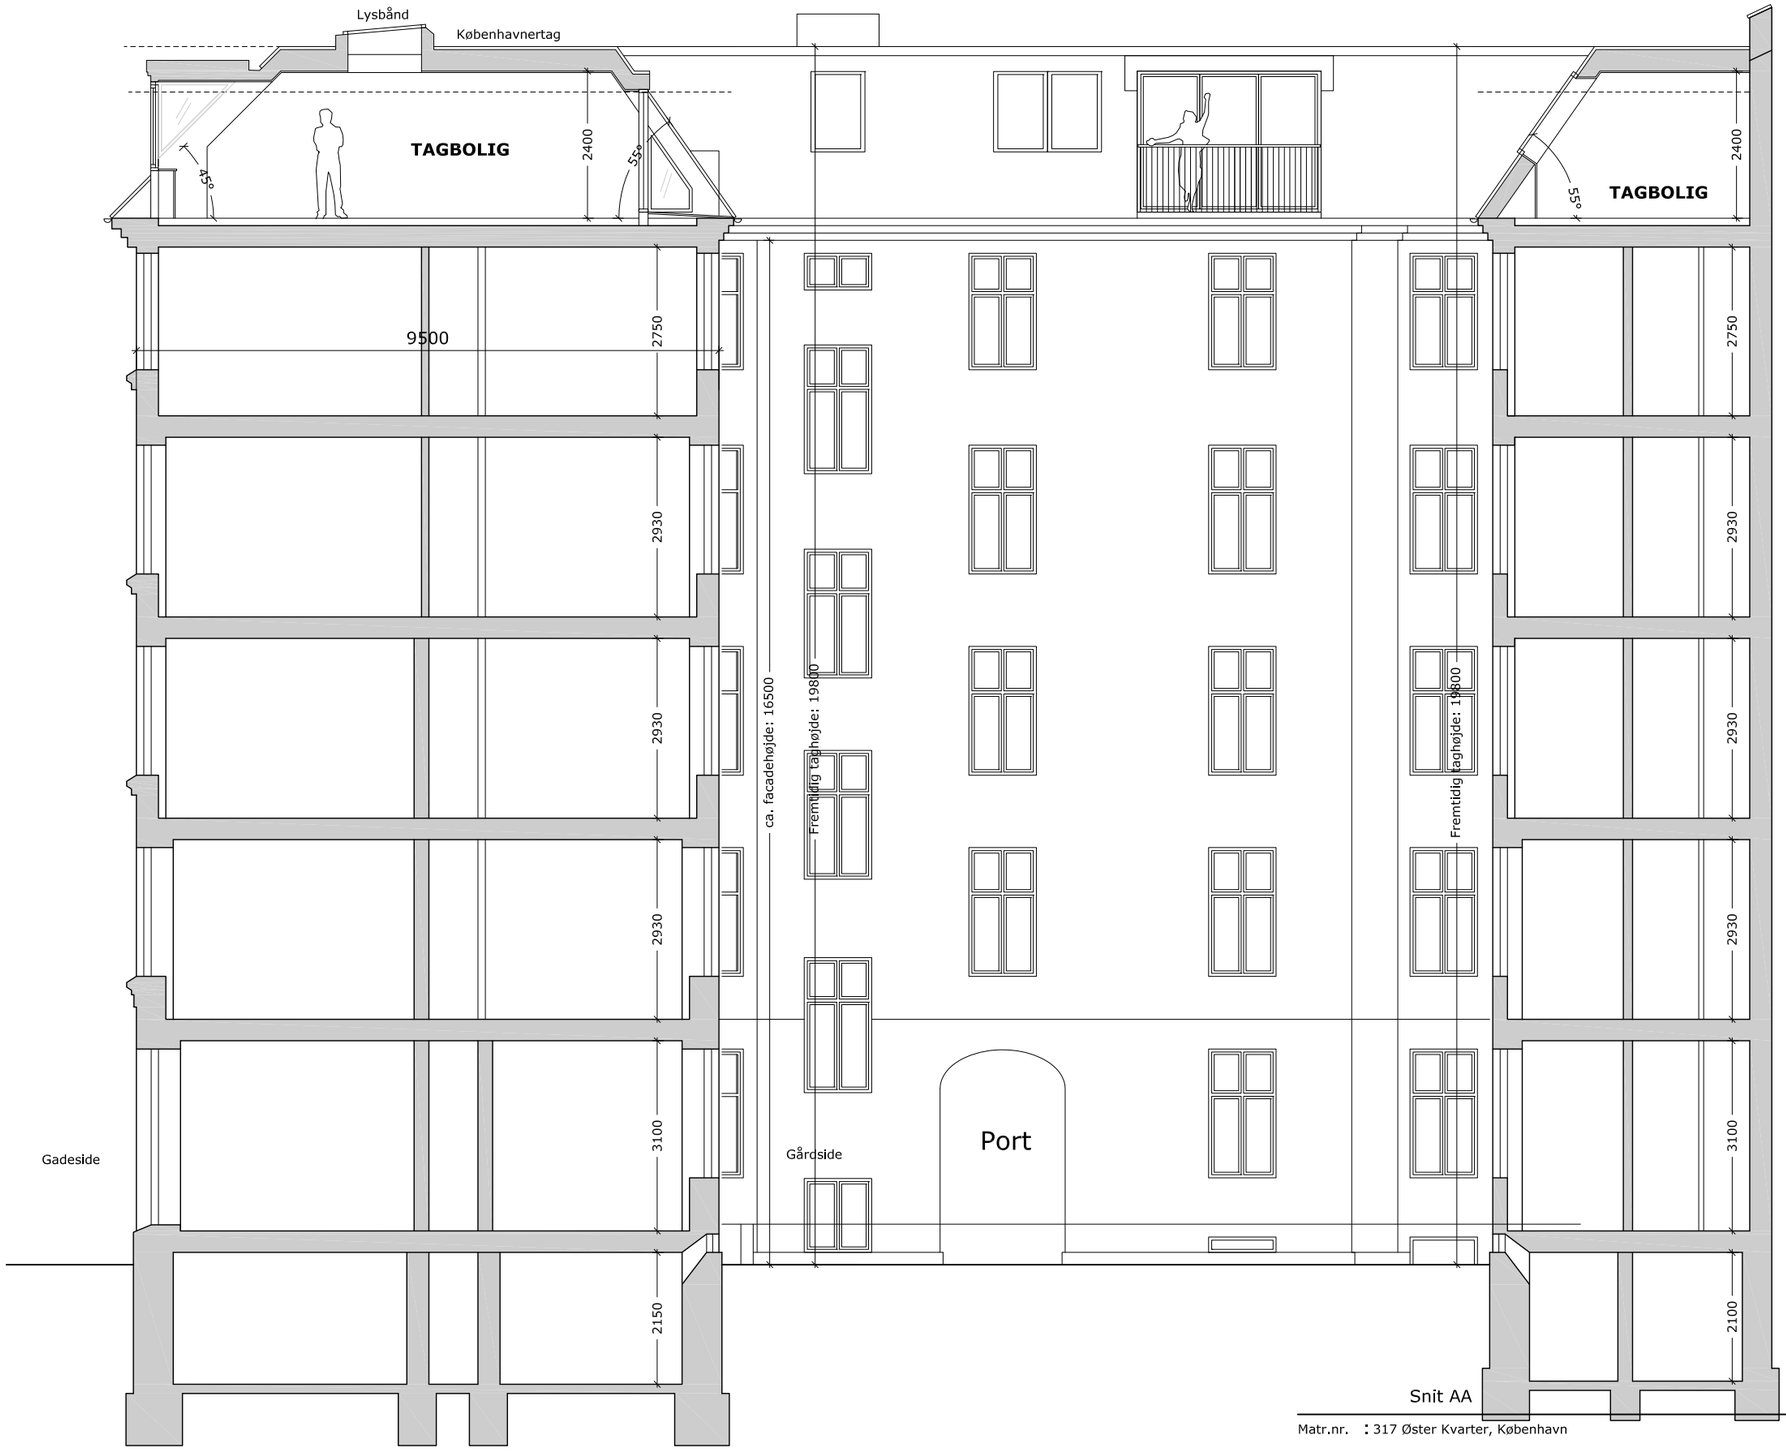

Snit CC

Snit AA

0 1 2 3 4 5 6 7 8 9 10 m

1:100

Matr.nr. : 317 Øster Kvarter, København

Sag : Tordenskjoldsgade 19 — MYNDIGHEDSPROJEKT


Emne : Snit A-A og C-C
Fremtidige forhold

Rev. dato: 05.01.2023


Mål : 1:100

Dato : 22.12.2021 Sign. : abj Godkendt : UMB Sag nr. 14282 Tegn.nr. AF-X-2-01 A

ARKITEKTER OG INGENIØRER
sbs rådgivning a/s Kigkurren 8M, 3. sal 2300 København S TLF 8232 2500 FAX 8232 2501 www.sbsby.dk

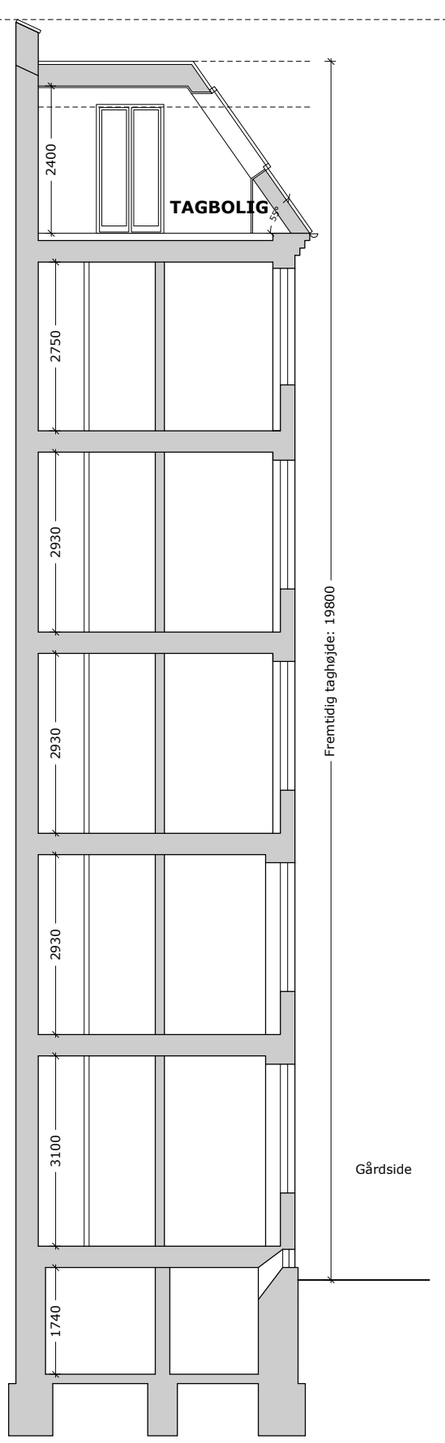

Snit AA

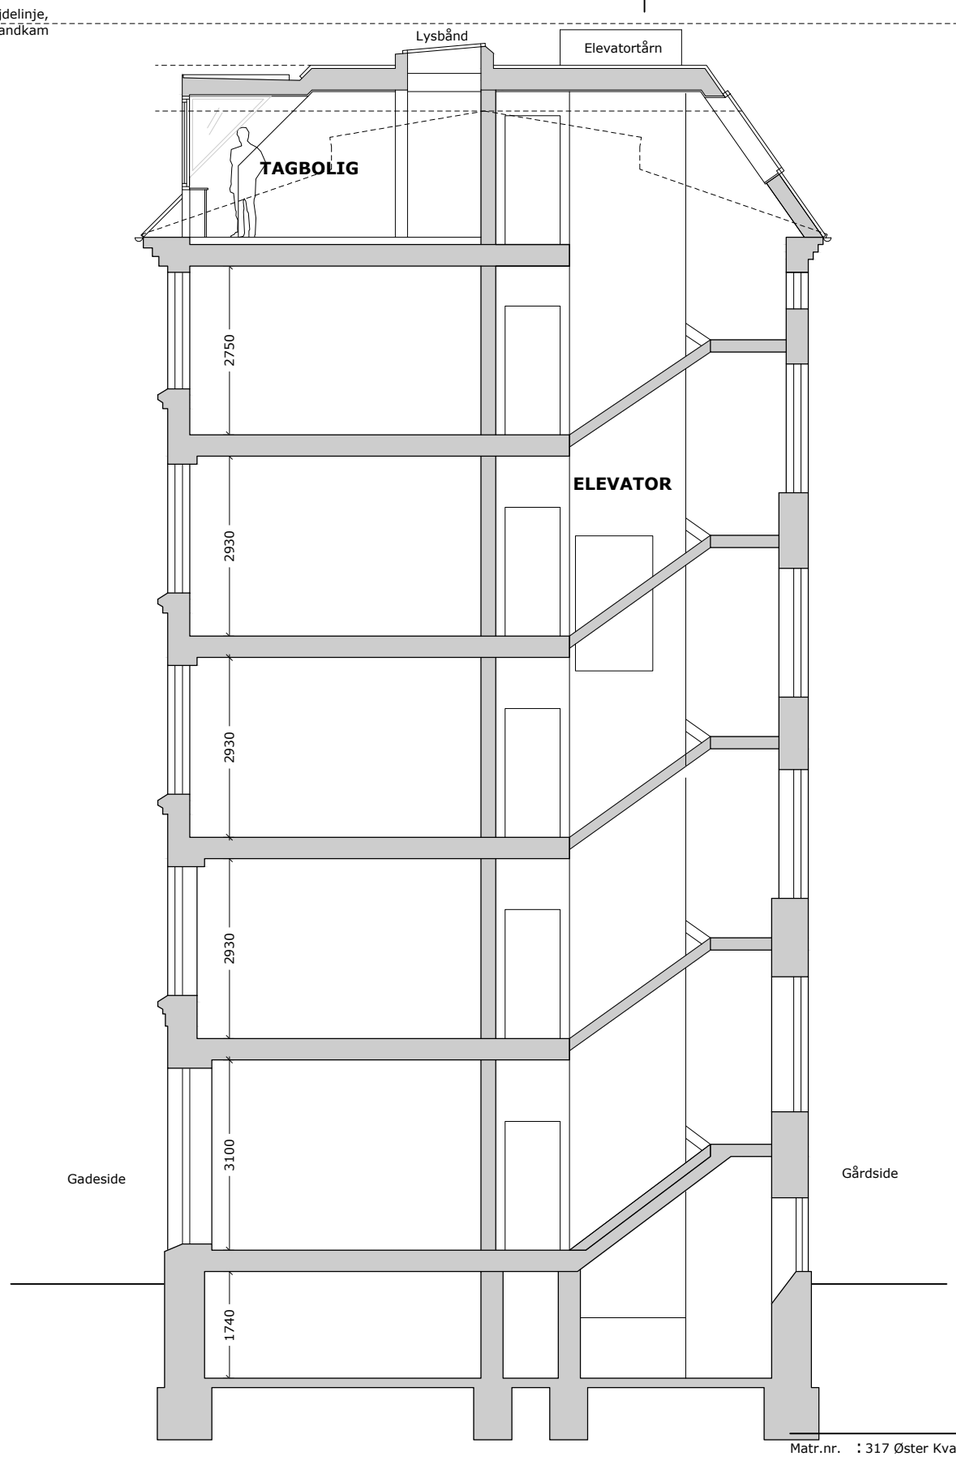

Snit DD

0 4 8 12 16 20 m

1:200

Matr.nr. : 317 Øster Kvarter, København

Sag : Tordenskjoldsgade 19 MYNDIGHEDSPROJEKT


Emne : Alle snit
Fremtidige forhold

Rev. dato:


Mål : 1:100

Dato : 22.12.2021 Sign. : abj Godkendt : UMB Sag nr. 14282 Tegn.nr. AF-X-2-01


ARKITEKTER OG INGENIØRER
sbs rådgivning a/s Kigkurren 8M, 3. sal 2300 København S TLF 8232 2500 FAX 8232 2501 www.sbsby.dk

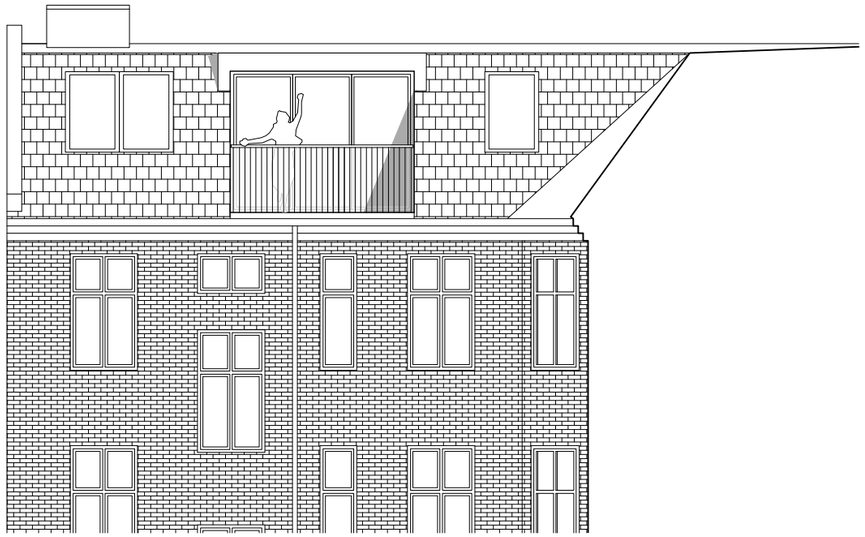

FACADE MOD HOLBERGSGADE

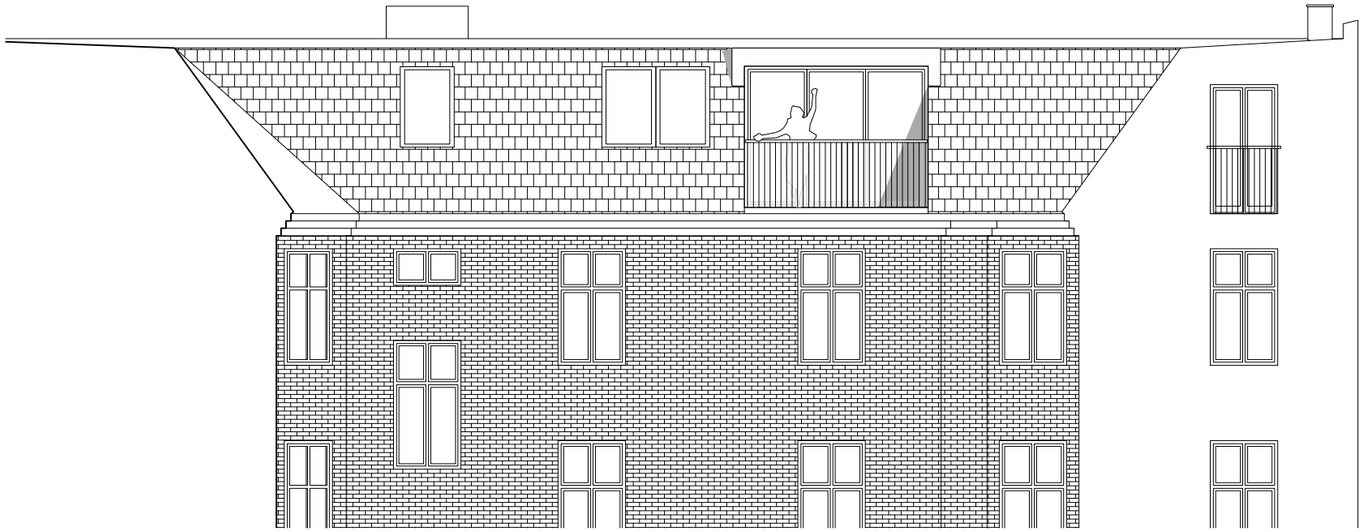

FACADE MOD TORDENSKJOLDSGADE

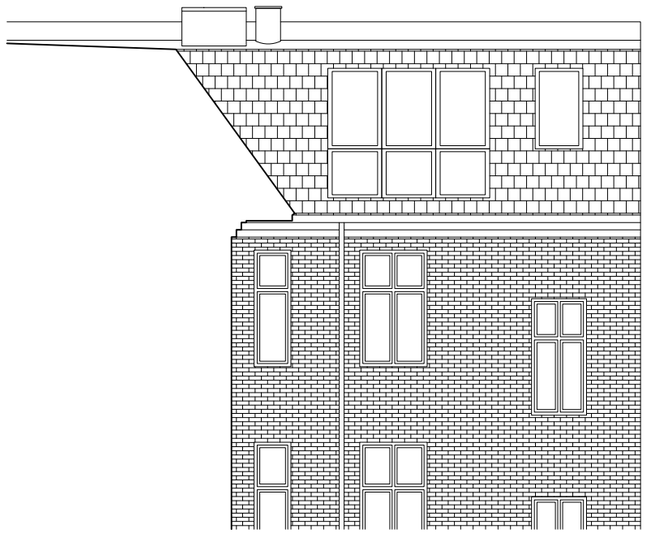

FACADE PÅ "BAGHUS"

0 1 2 3 4 5 6 7 8 9 10 m

1:100

Matr.nr. : 317 Øster Kvarter, København

Sag : Tordenskjoldsgade 19 — MYNDIGHEDSPROJEKT


Emne : Udsnit af facader i tagetagen - gård
Fremtidige forhold — Rev. dato:

Mål : 1:100

Dato : 22.12.2021 Sign. : abj Godkendt : UMB Sag nr. 14282 Tegn.nr. AF-X-3-03

ARKITEKTER OG INGENIØRER

sbs rådgivning a/s Kigkurren 8M, 3. sal 2300 København S TLF 8232 2500 FAX 8232 2501 www.sbsby.dk

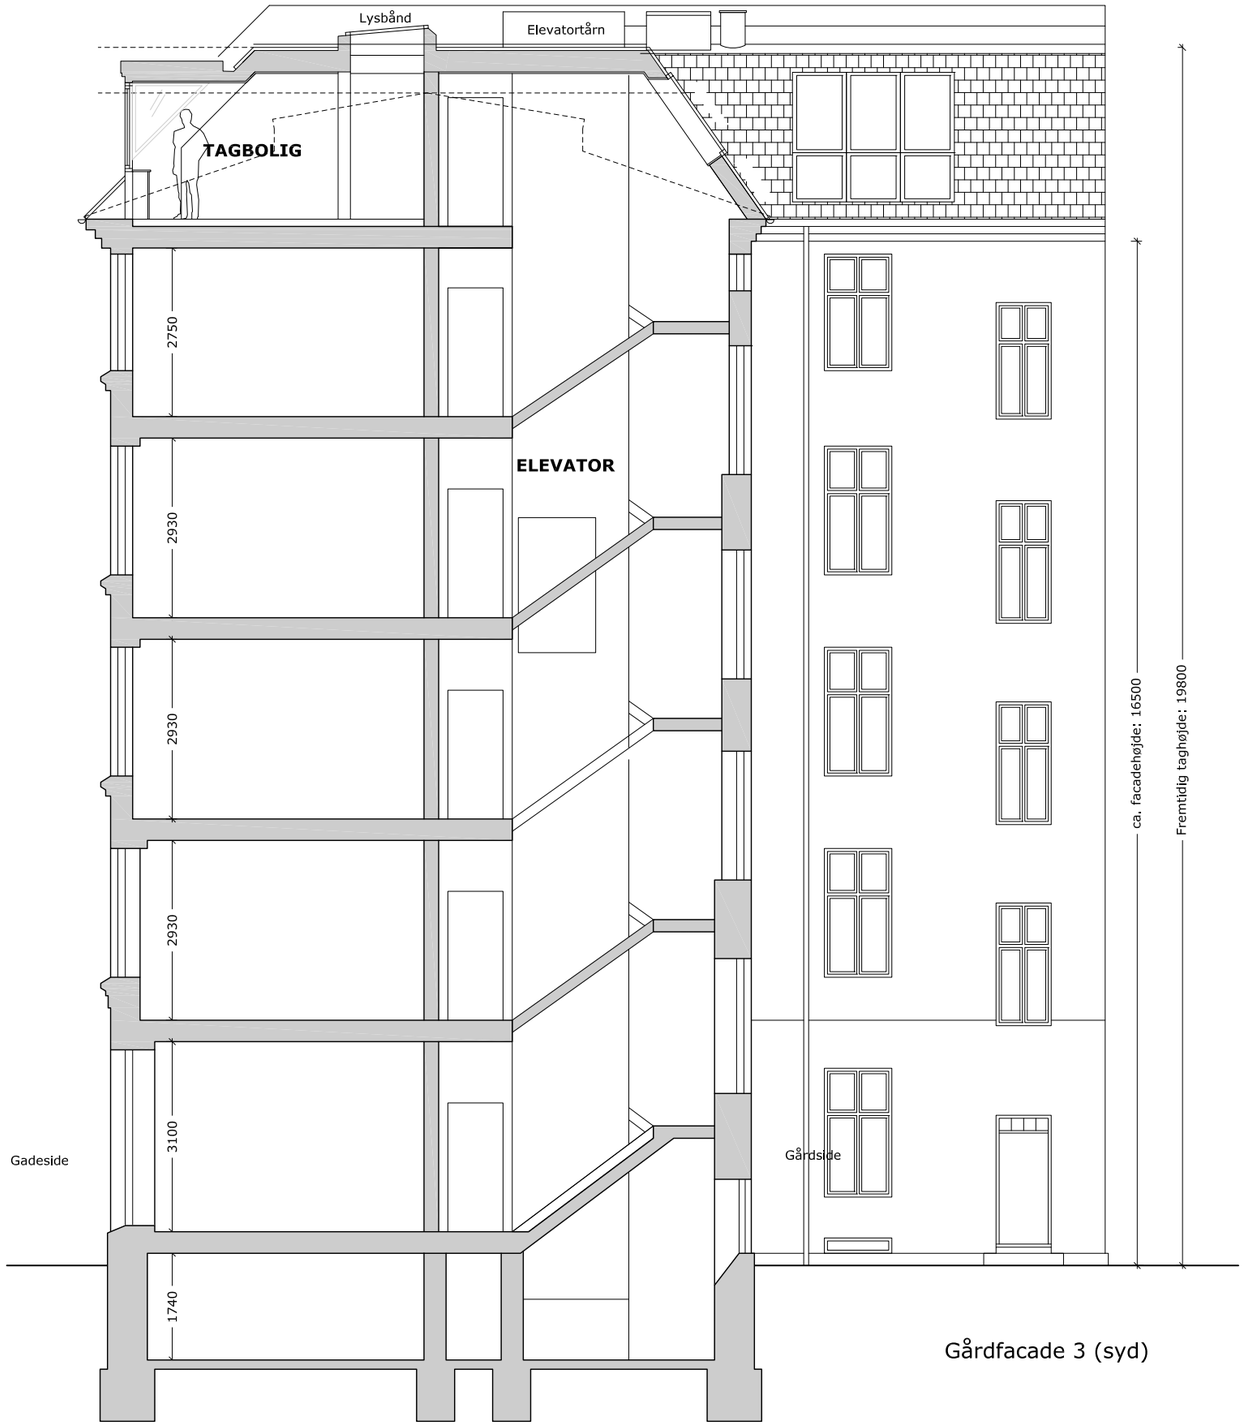

Snit DD

Gårdfacade 3 (syd)

0 1 2 3 4 5 6 7 8 9 10 m

1:100

Matr.nr. : 317 Øster Kvarter, København

Sag : Tordenskjoldsgade 19 MYNDIGHEDSPROJEKT


Emne : Snit D-D
Fremtidige forhold

Rev. dato:


Mål : 1:100

Dato : 05.01.2023 Sign. : abj Godkendt : UMB Sag nr. 14282 Tegn.nr. AF-X-2-03


ARKITEKTER OG INGENIØRER
sbs rådgivning a/s Kigkurren 8M, 3. sal 2300 København S TLF 8232 2500 FAX 8232 2501 www.sbsby.dk

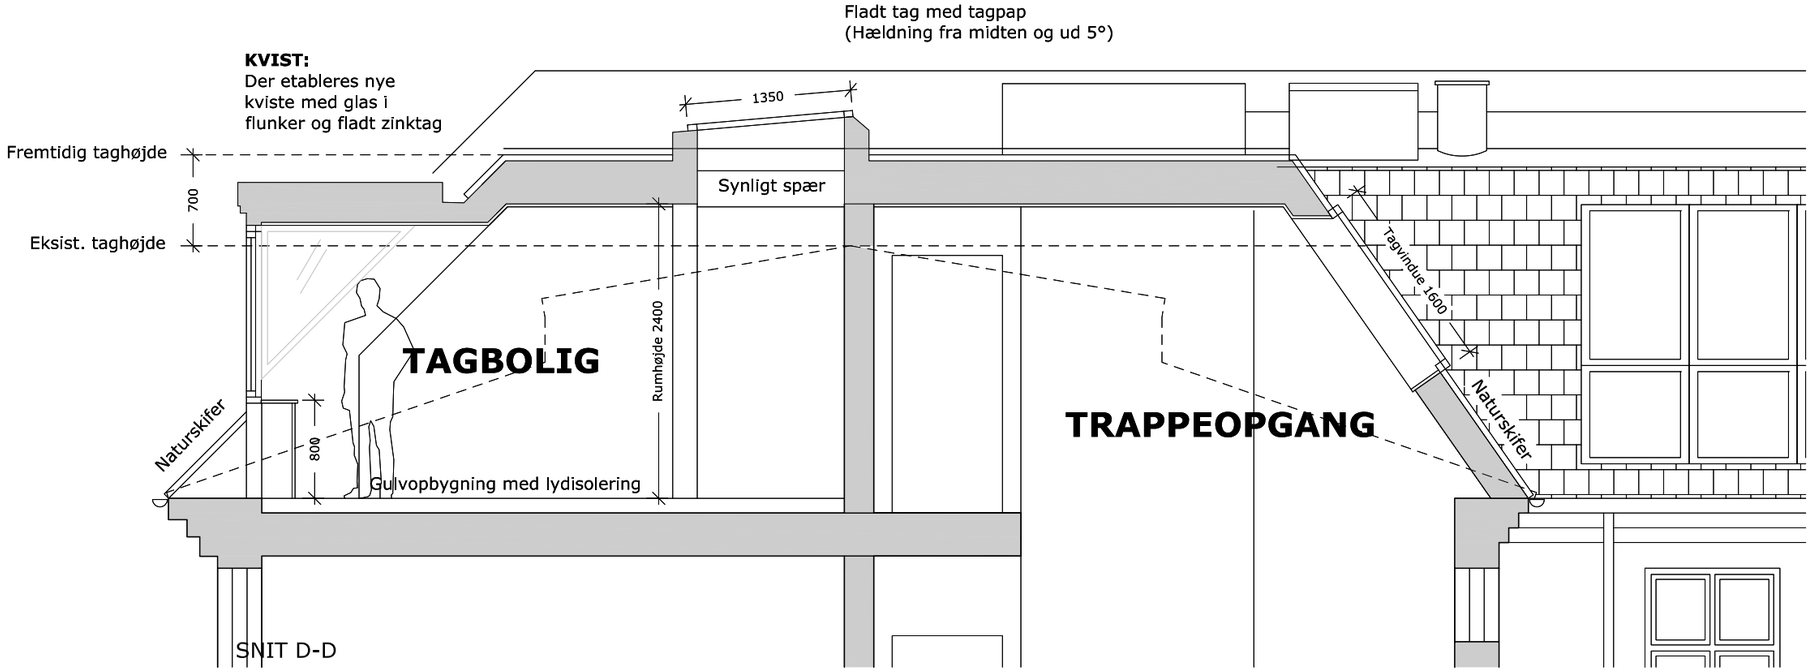


SNIT D-D

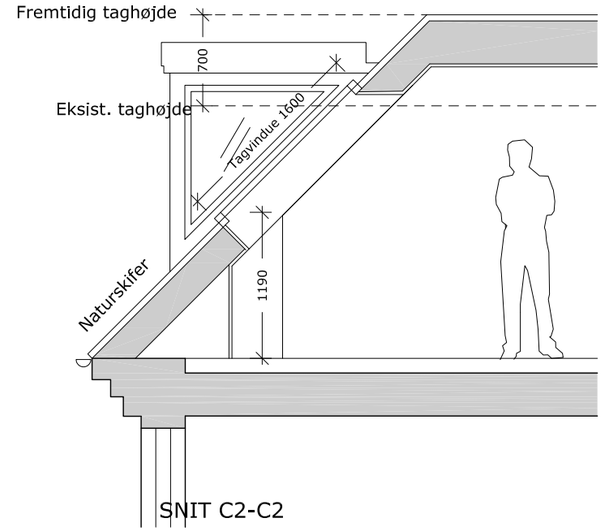

SNIT C2-C2

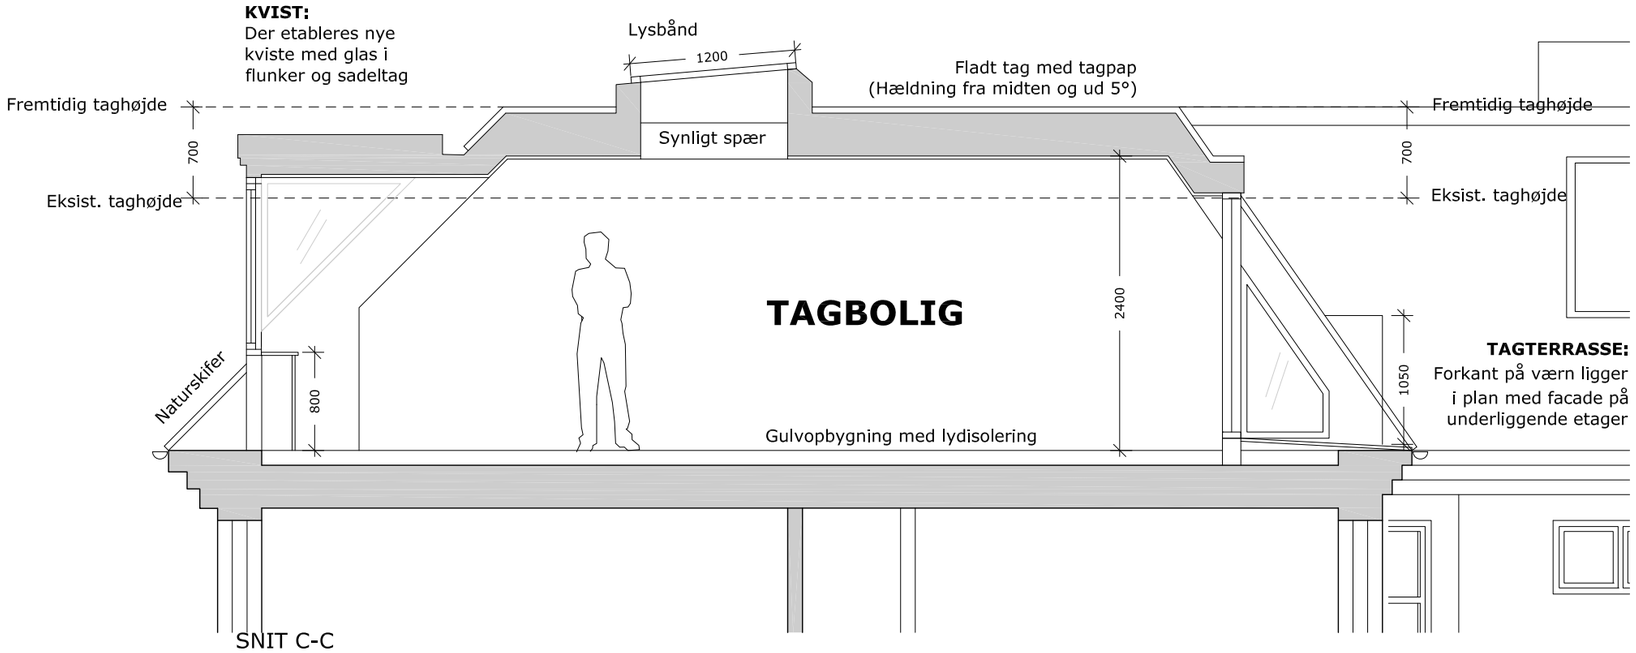

SNIT C-C

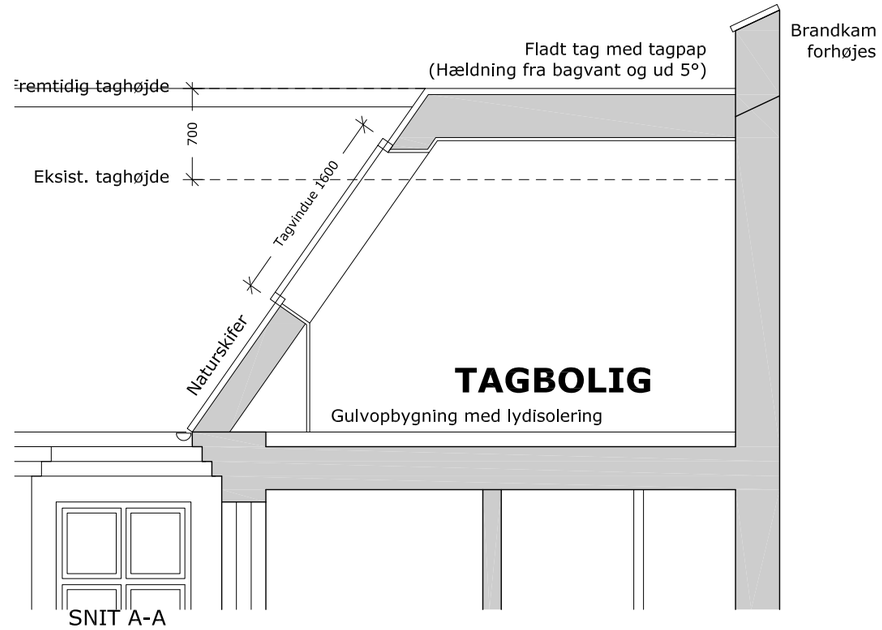

SNIT A-A

0 1 2 3 4 5 m

1:50

Matr.nr. : 317 Øster Kvarter, København

Sag : Tordenskjoldsgade 19 — MYNDIGHEDSPROJEKT


Emne : Del-snit af tagboliger
Fremtidige forhold

Rev. dato: 10.02.2023

Mål : 1:50

Dato : 22.12.2021 Sign. : abj Godkendt : UMB Sag nr. 14282 Tegn.nr. AF-X-2-02B

ARKITEKTER OG INGENIØRER
sbs rådgivning a/s Kigkurren 8M, 3. sal 2300 København S TLF 8232 2500 FAX 8232 2501 www.sbsby.dk

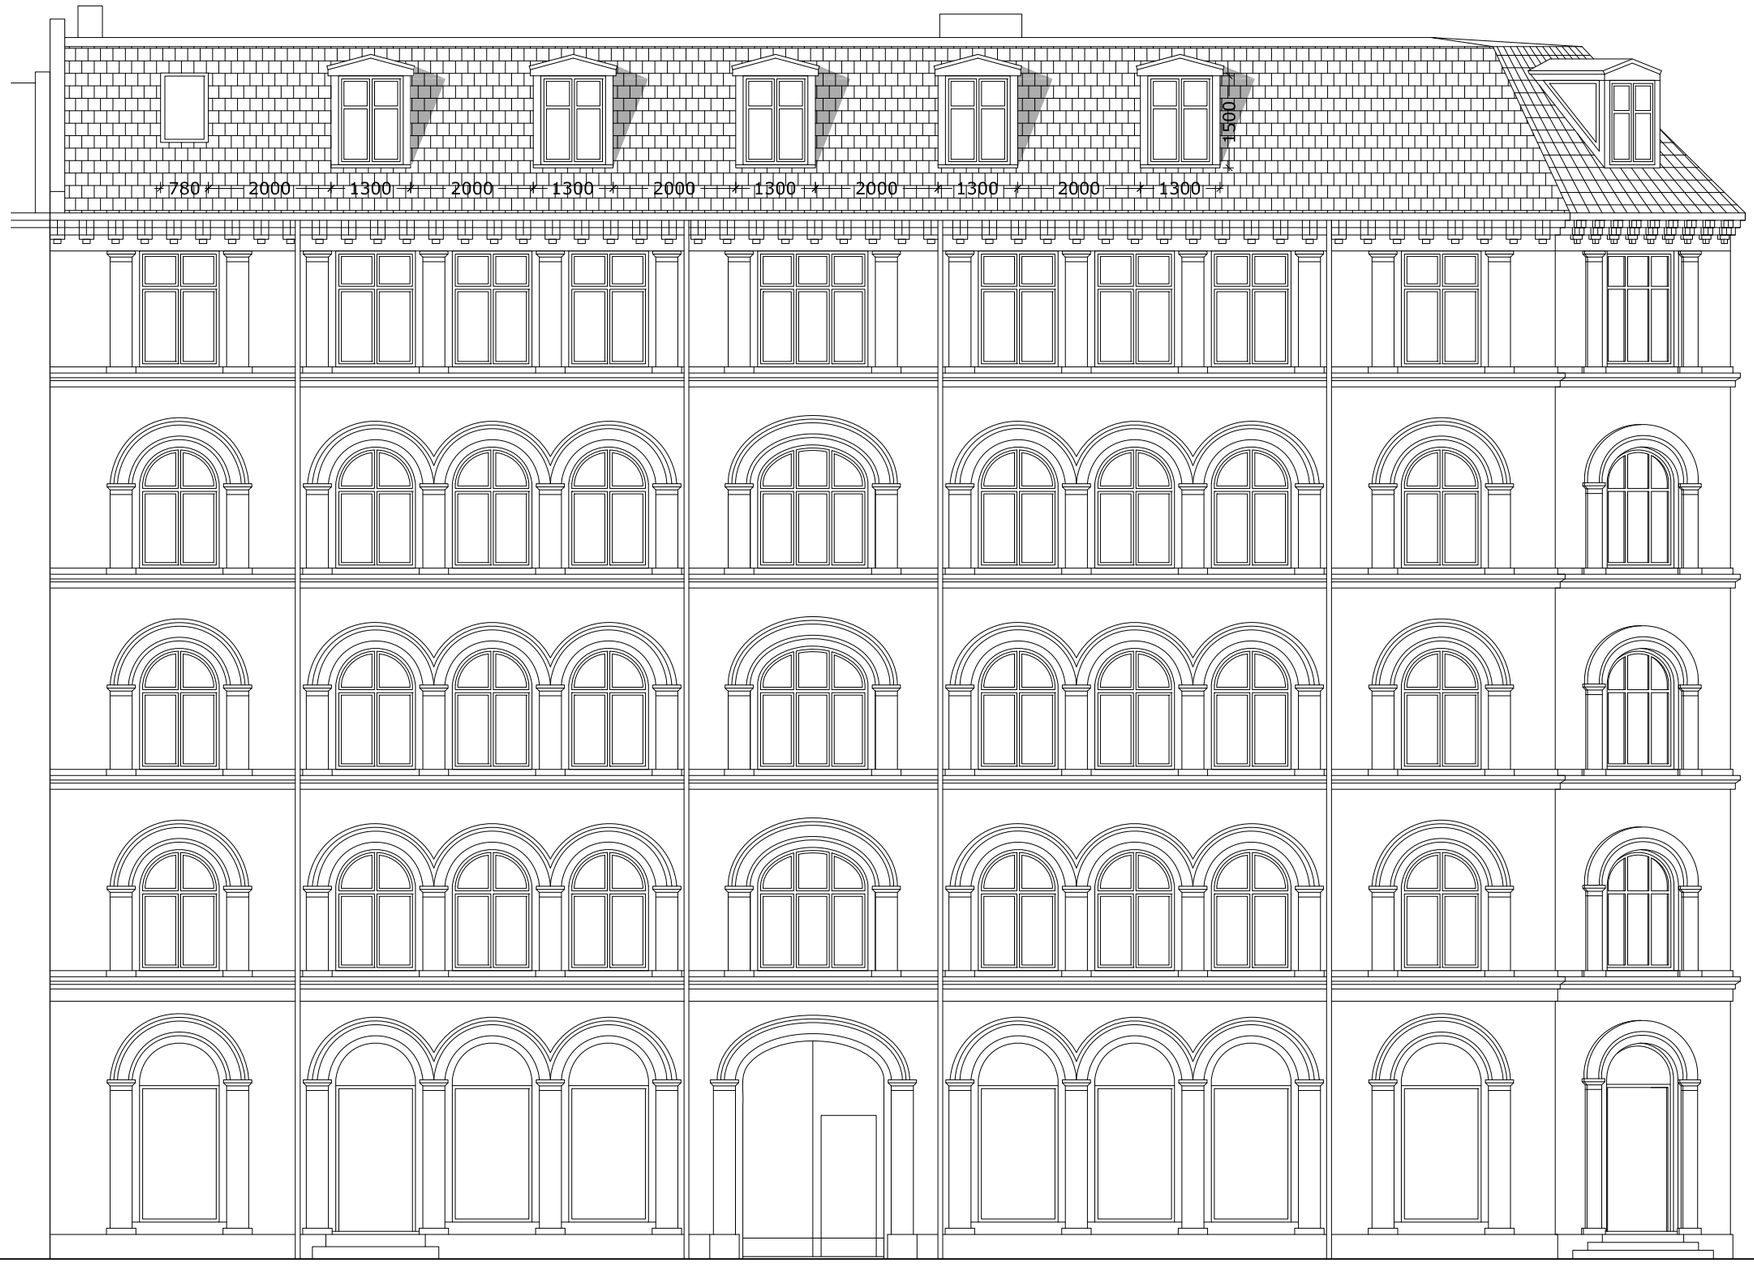

Facade mod Tordenskjoldsgade (vest)

0 1 2 3 4 5 6 7 8 9 10 m

1:100

Matr.nr. : 317 Øster Kvarter, København

Sag : Tordenskjoldsgade 19 — MYNDIGHEDSPROJEKT


Emne : Facade mod Tordenskjoldsgade
Fremtidige forhold — Rev. dato: 10.02.2023

Mål : 1:100

Dato : 22.12.2021 Sign. : abj Godkendt : UMB Sag nr. 14282 Tegn.nr. AF-X-3-01 B

ARKITEKTER OG INGENIØRER


sbs rådgivning a/s Klgkurren 8M, 3. sal 2300 København S TLF 8232 2500 FAX 8232 2501 www.sbsby.dk

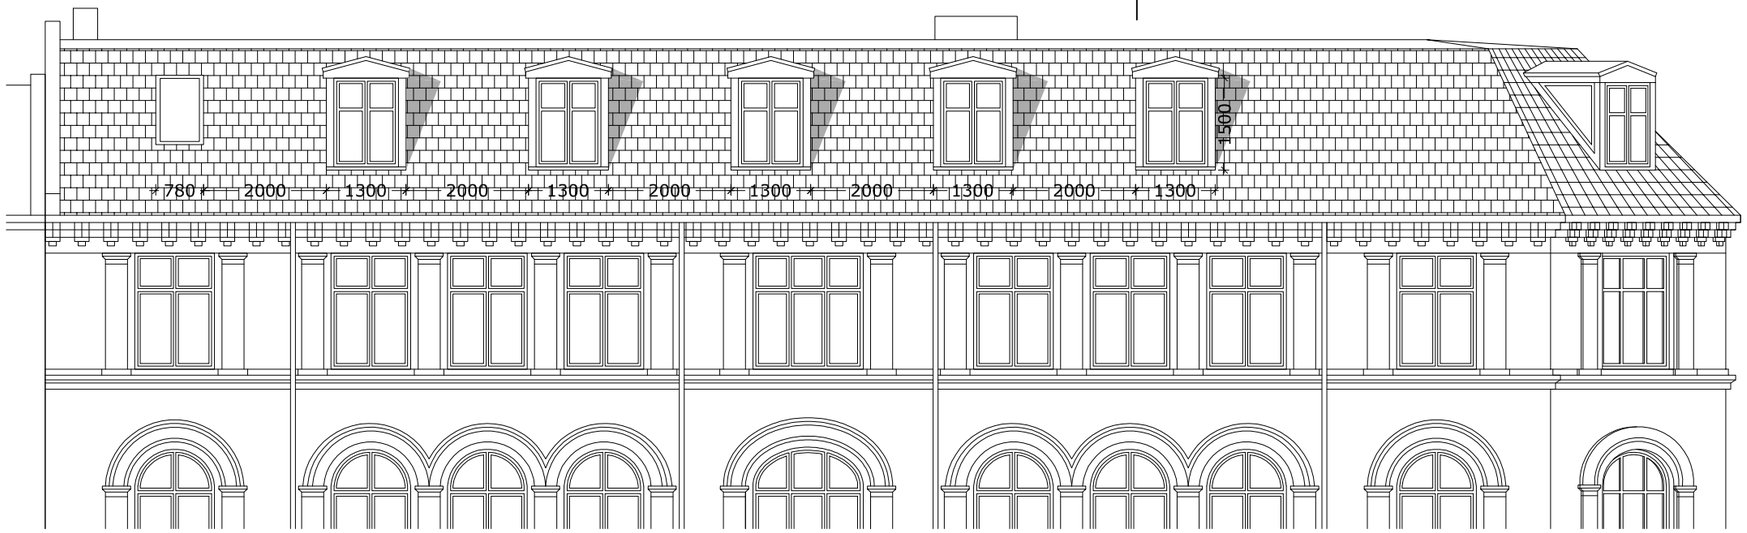


FACADE MOD TORDENSKJOLDSGADE 1:100




FACADE MOD HOLBERGSGADE 1:100

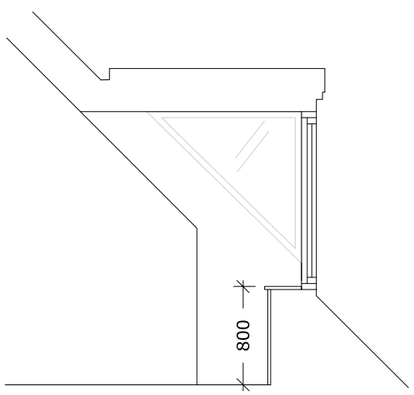

KVIST PRINCIPSNIT 1:50

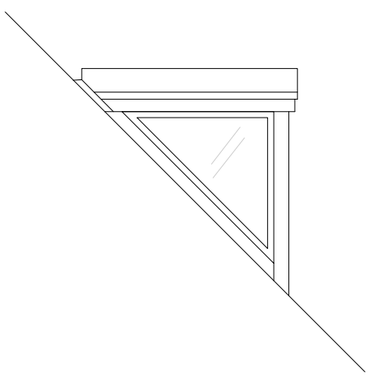

KVIST SET FRA SIDEN 1:50

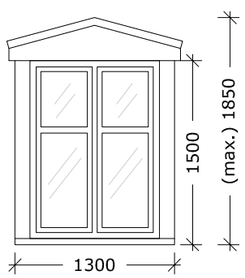

KVIST SET FORFRA 1:50

0 1 2 3 4 5 6 7 8 9 10 m

1:100

0 1 2 3 4 5 m

1:50

Matr.nr. : 317 Øster Kvarter, København

Sag : Tordenskjoldsgade 19 — MYNDIGHEDSPROJEKT

Emne : Udsnit af facader i tagetagen - gade
Fremtidige forhold


Rev. dato: 10.02.2023

Mål : 1:50 / 1:100

Dato : 22.12.2021 Sign. : abj Godkendt : UMB Sag nr. 14282 Tegn.nr. AF-X-3-02B

ARKITEKTER OG INGENIØRER

sbs rådgivning a/s Klgkurren 8M, 3. sal 2300 København S TLF 8232 2500 FAX 8232 2501 www.sbsby.dk

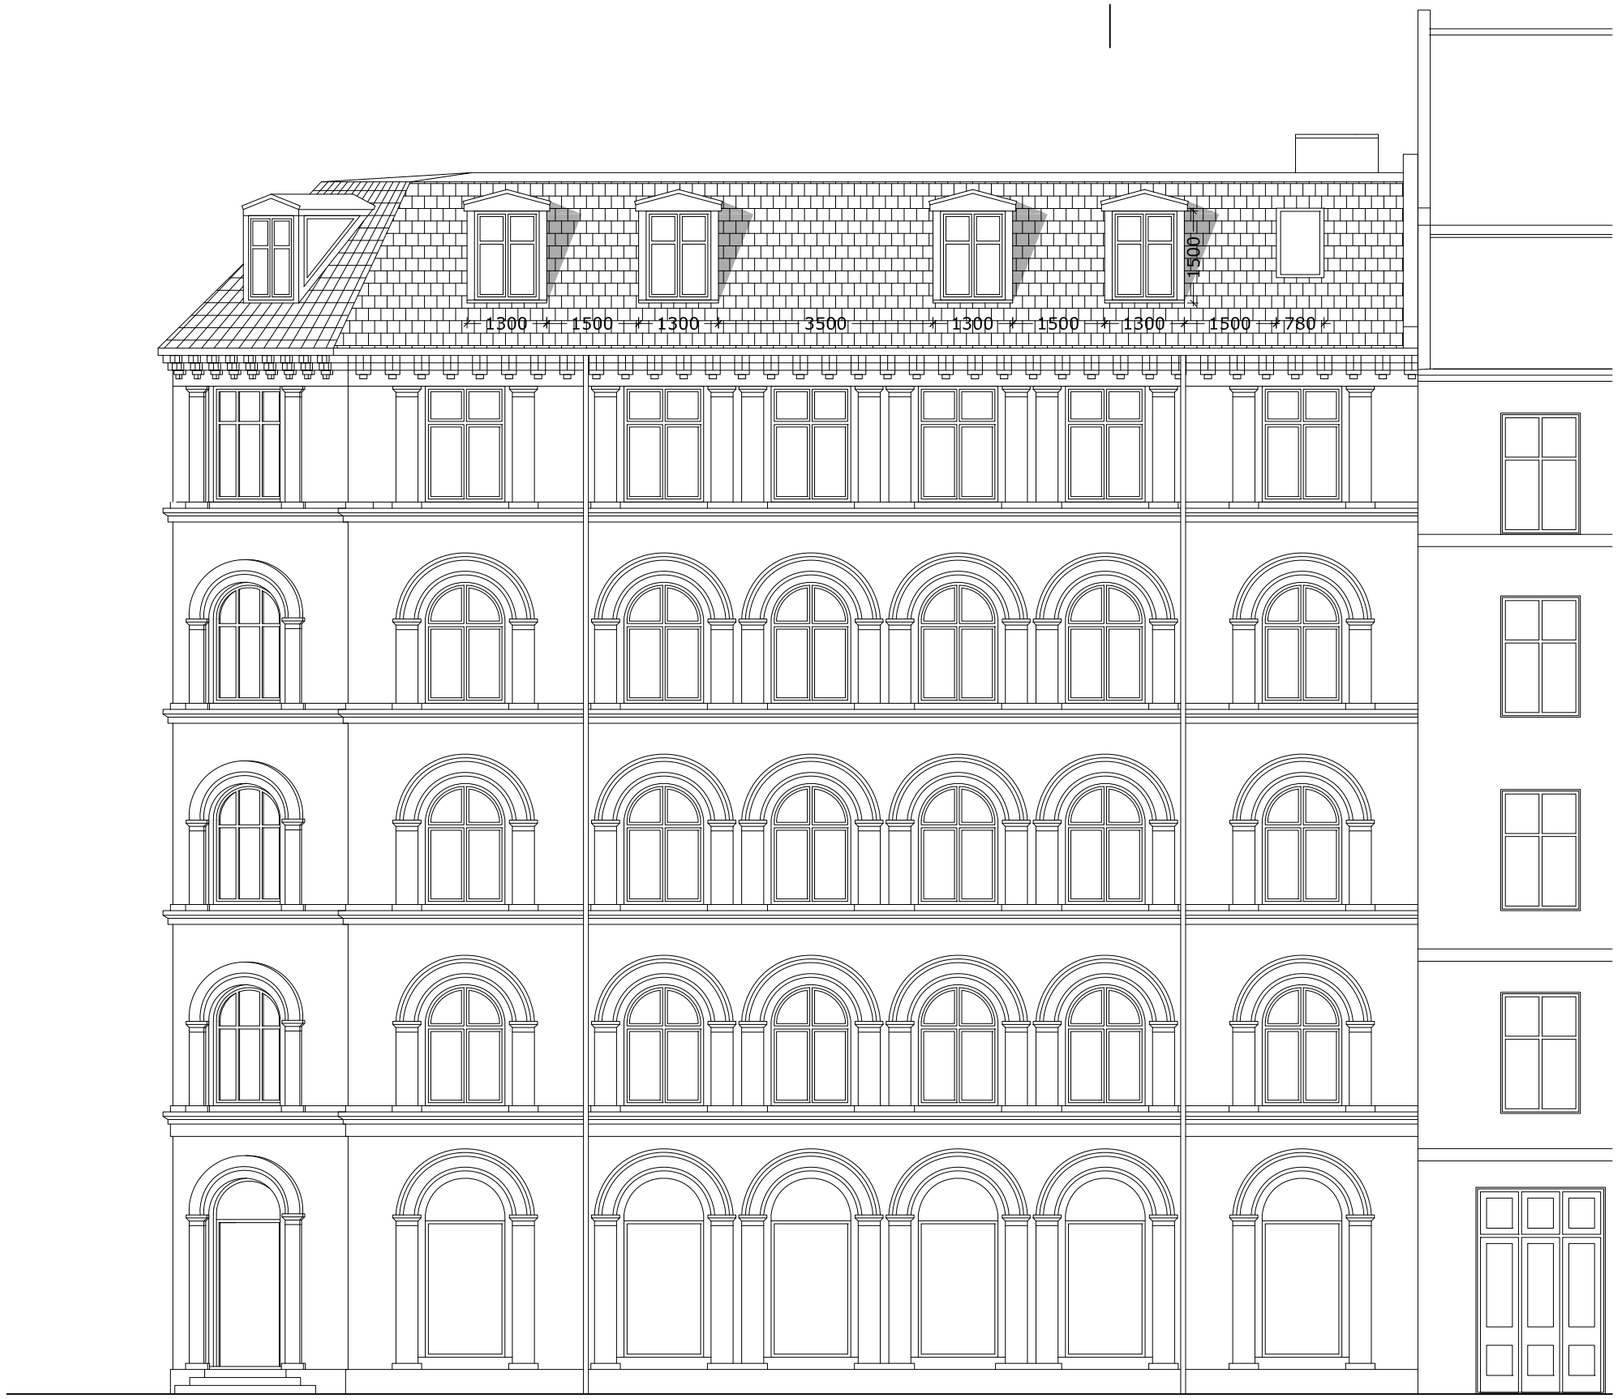

Facade mod Holbergsgade (syd)

0 1 2 3 4 5 6 7 8 9 10 m

1:100

Matr.nr. : 317 Øster Kvarter, København

Sag : Tordenskjoldsgade 19 — MYNDIGHEDSPROJEKT

Emne : Facade mod Holbergsgade
Fremtidige forhold

Rev. dato: 10.02.2023

Mål : 1:100

Dato : 05.01.2023 Sign. : abj Godkendt : UMB Sag nr. 14282 Tegn.nr. AF-X-3-04 A

ARKITEKTER OG INGENIØRER
sbs rådgivning a/s Kigkurren 8M, 3. sal 2300 København S TLF 8232 2500 FAX 8232 2501 www.sbsby.dk