



Udsnit af Københavnerkortet - Københavns Kommune



Matr.nr. : 317 Øster Kvarter, København

Sag : **Tordenskjoldsgade 19**

**MYNDIGHEDSPROJEKT**

Emne : **Situationsplan**

Rev. dato:

Mål : 1:500

Dato : 22.12.2021 Sign. : abj

Godkendt : UMB

Sag nr. 14282

Tegn.nr.

**AX-X-0-00**

ARKITEKTER OG INGENIØRER

sbs rådgivning a/s



Kigkurren 8M, 3. sal

2300 København S

TLF 8232 2500

FAX 8232 2501

www.sbsby.dk

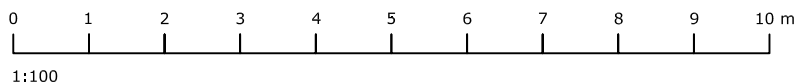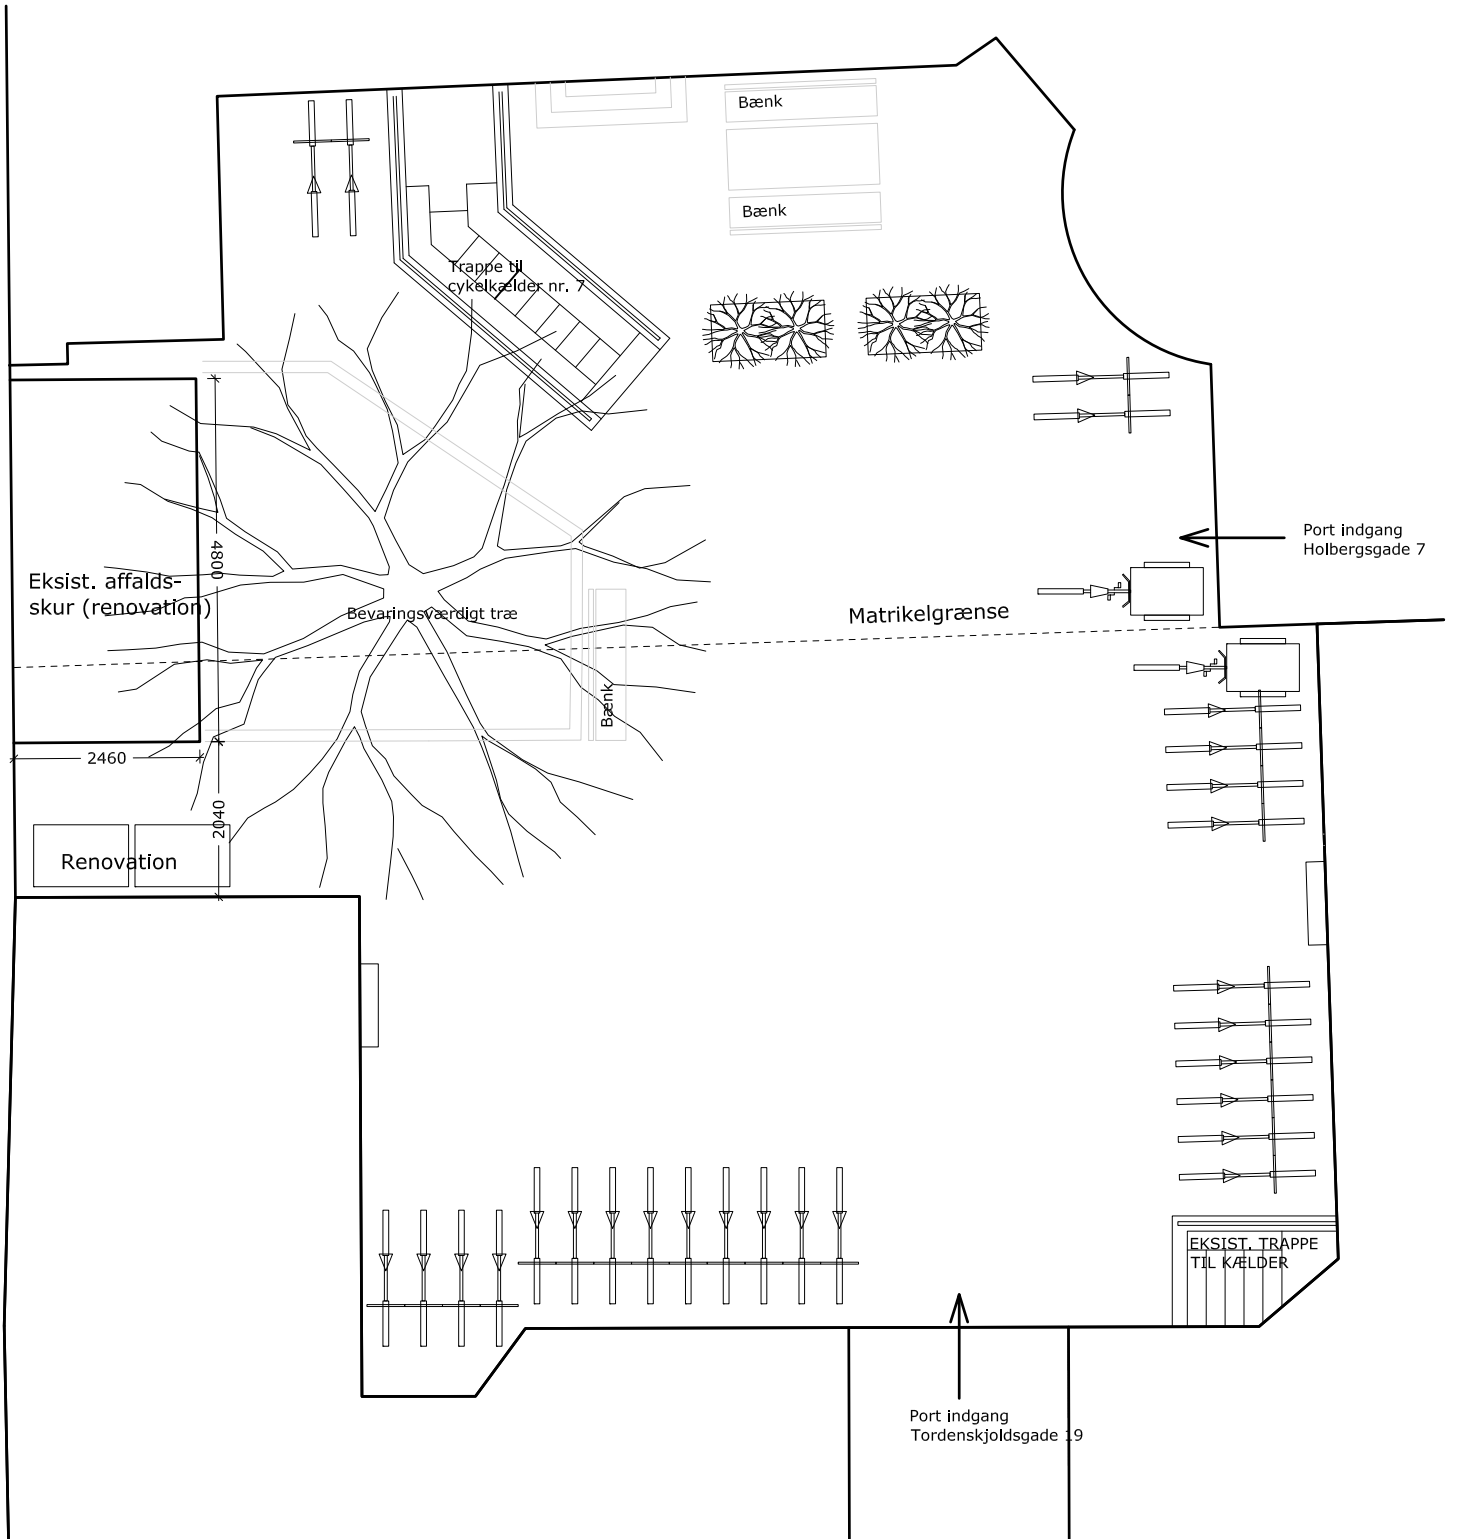

1:100

Matr.nr. : 317 Øster Kvarter, København

Sag : Tordenskjoldsgade 19

MYNDIGHEDSPROJEKT

Emne : Gårdmiljø  
Eksisterende forhold

Rev. dato:

Mål : 1:100

Dato : 05.01.2023

Sign. : abj

Godkendt : UMB

Sag nr. 14282

Tegn.nr.

AE-X-0-00



ARKITEKTER OG INGENIØRER

sbs rådgivning a/s


Kigkurren 8M, 3. sal

2300 København S

TLF 8232 2500

FAX 8232 2501

www.sbsby.dk

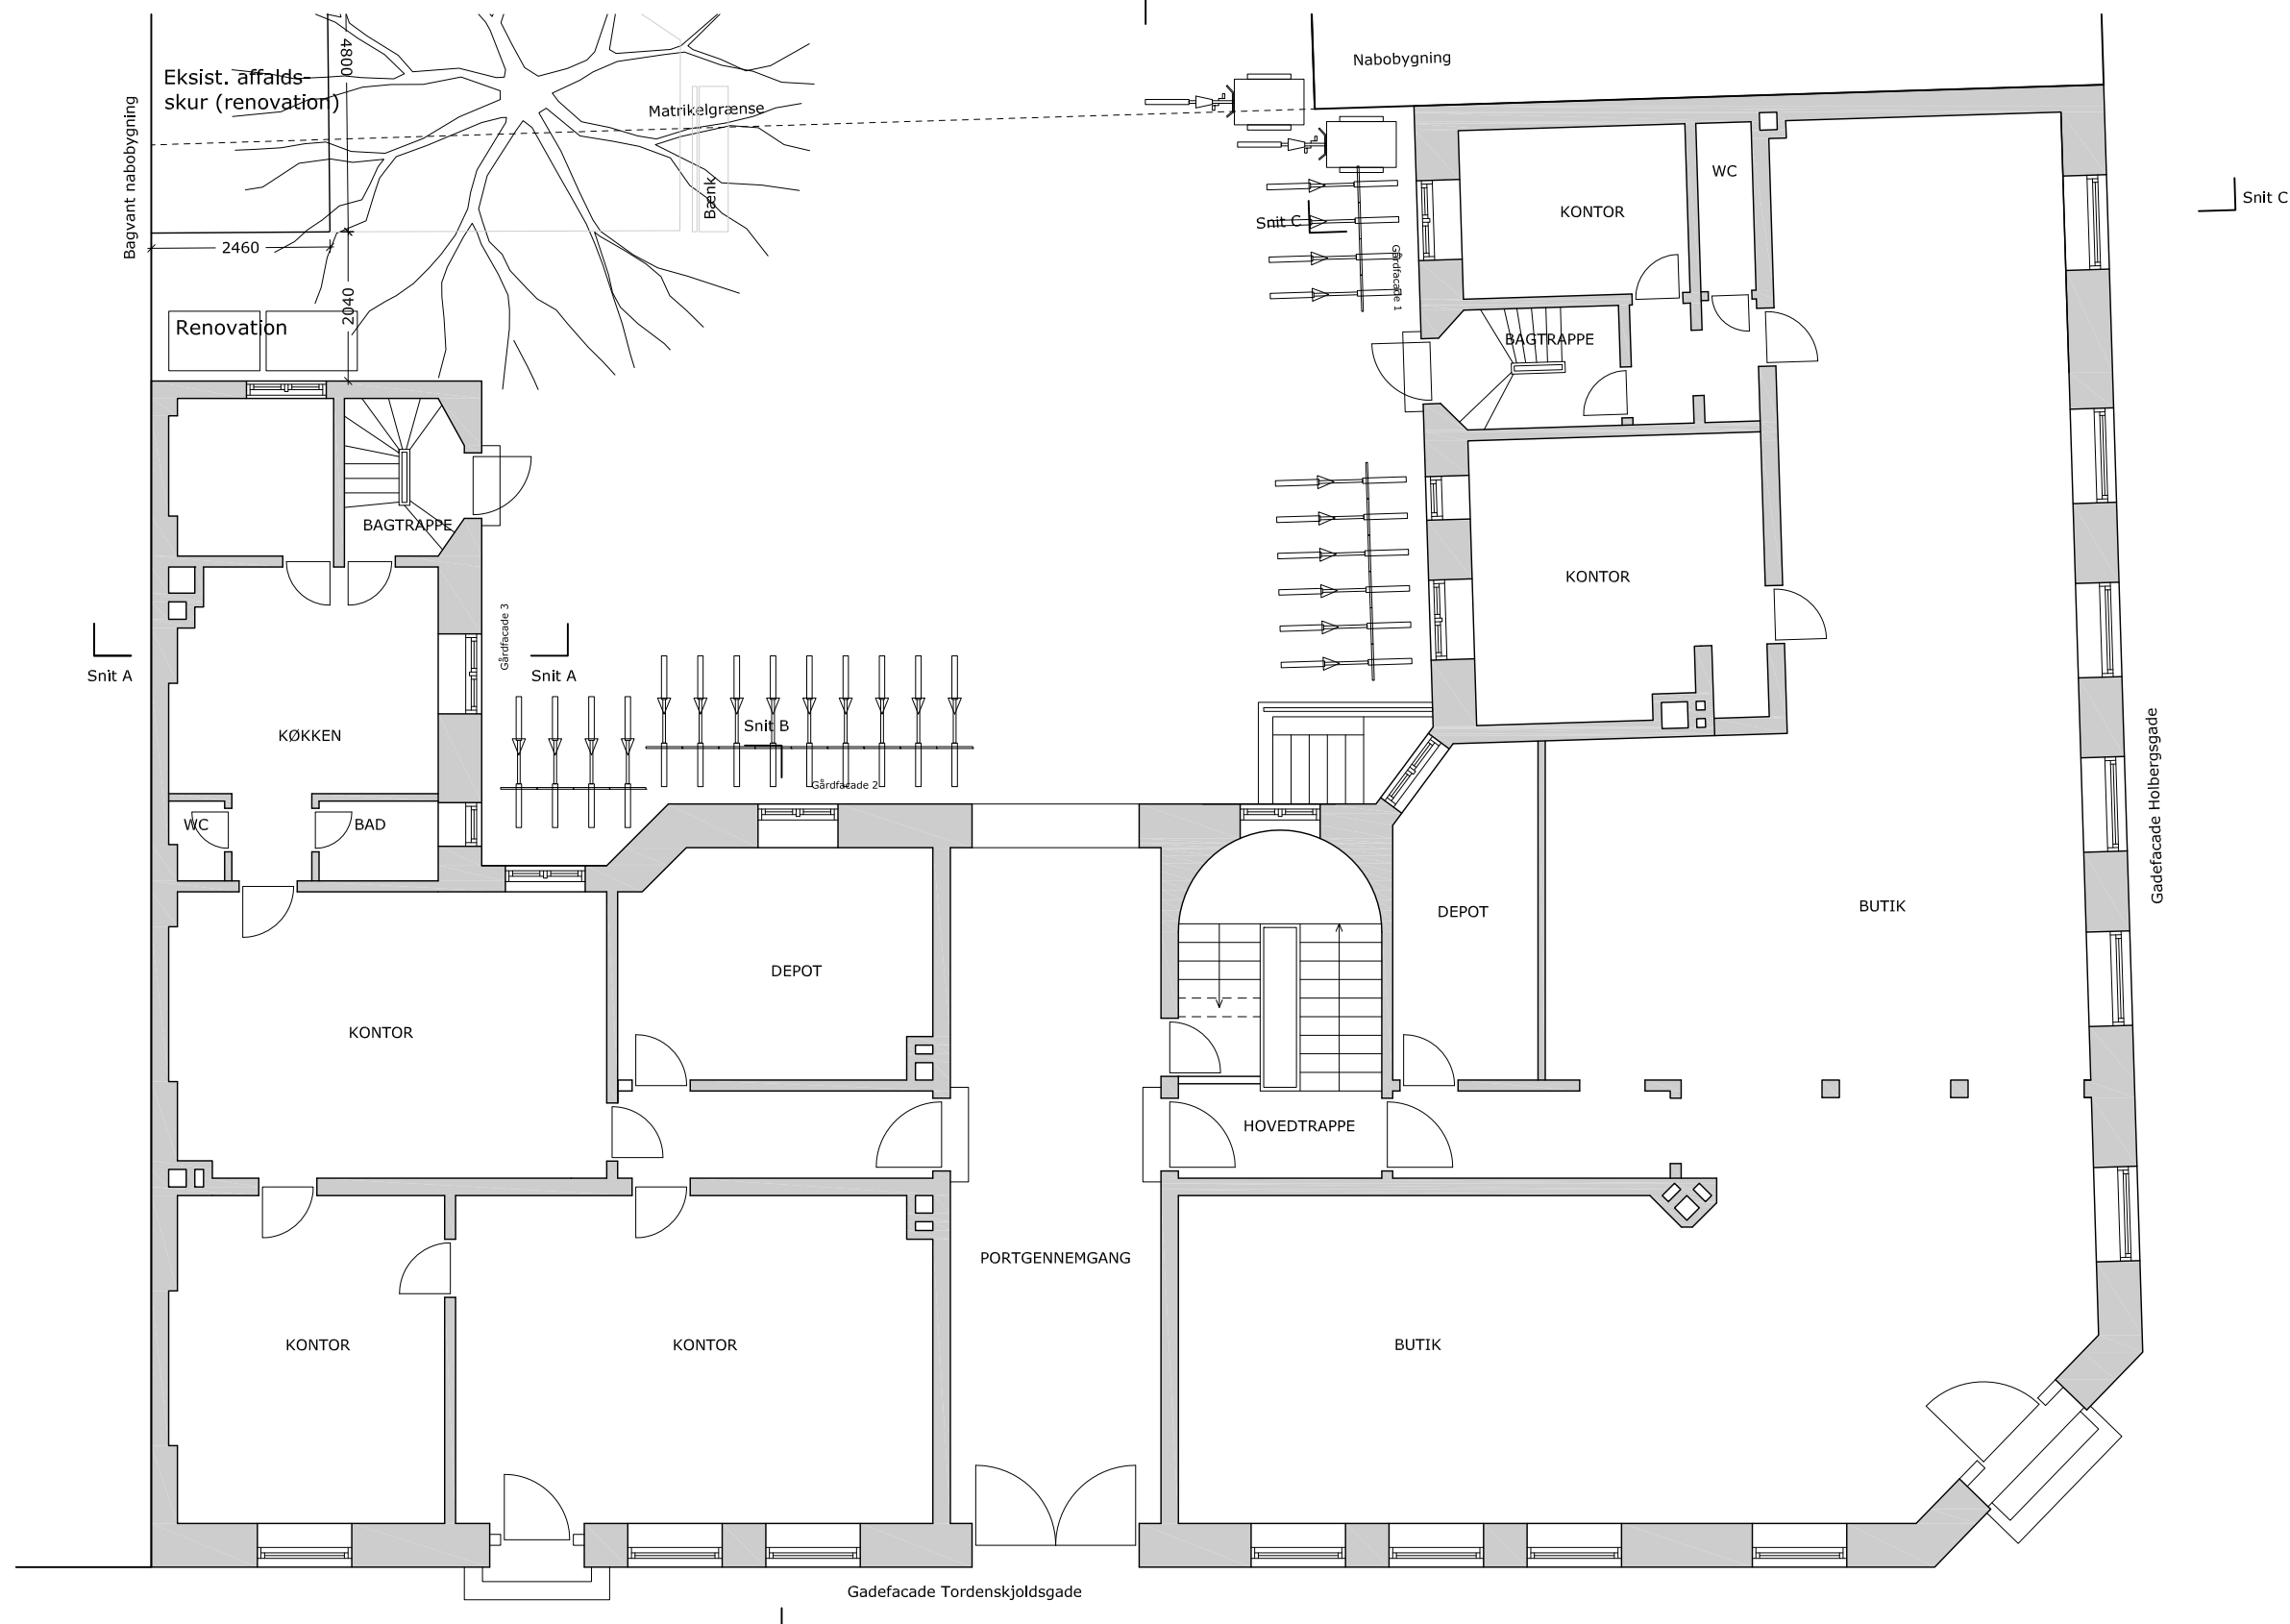

Matr.nr. : 317 Øster Kvarter, København

Sag : Tordenskjoldsgade 19

MYNDIGHEDSPROJEKT

Emne : Stueplan  
Eksisterende forhold

Rev. dato: 05.01.2023

Mål : 1:100


Dato : 22.12.2021 Sign. : abj

Godkendt : UMB

Sag nr. 14282

Tegn.nr.

AE-X-1-01 A

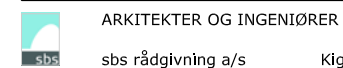

sbs rådgivning a/s


Kigkurren 8M, 3. sal

2300 København S



TLF 8232 2500

FAX 8232 2501

www.sbsby.dk

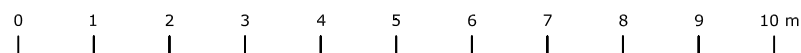

1:100

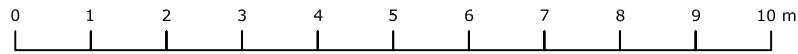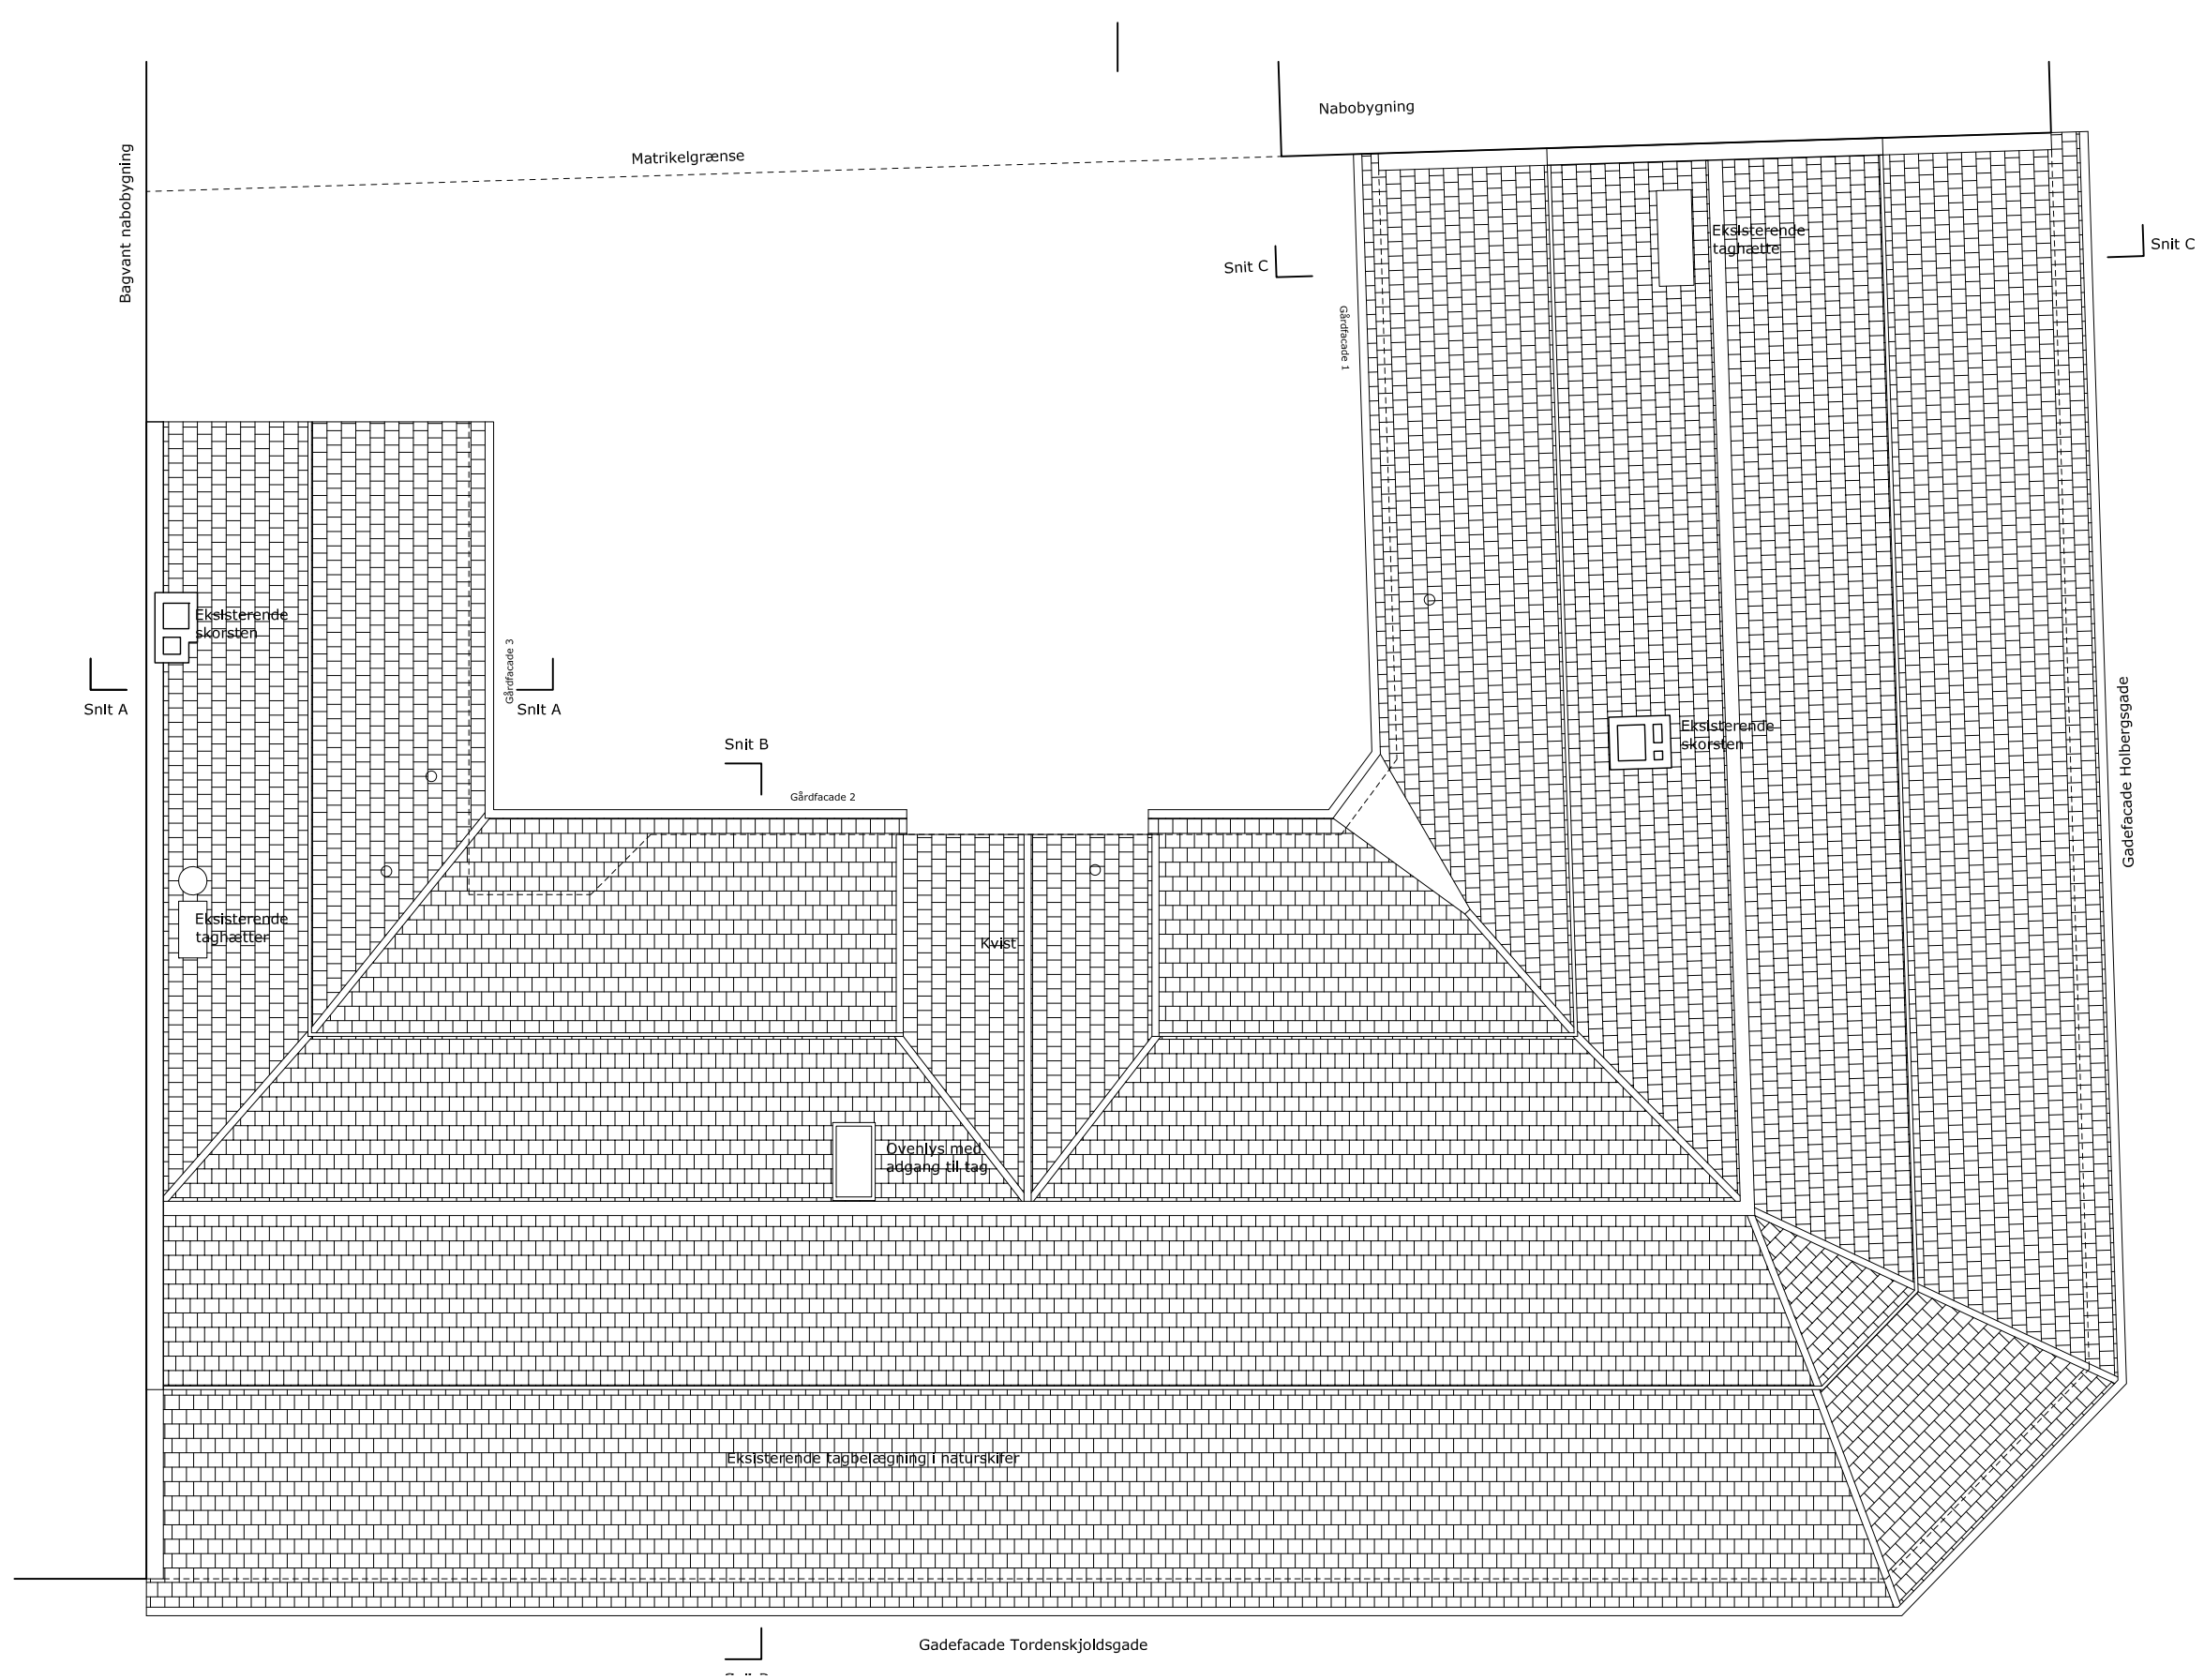

1:100

Matr.nr. : 317 Øster Kvarter, København

Sag : Tordenskjoldsgade 19

MYNDIGHEDSPROJEKT

Emne : Tagplan  
Eksisterende forhold

Rev. dato: 05.01.2023

Mål : 1:100


Dato : 22.12.2021 Sign. : abj

Godkendt : UMB

Sag nr. 14282

Tegn.nr.

AE-X-1-07 A

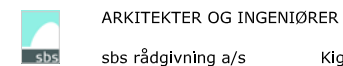

sbs rådgivning a/s


Kigkurren 8M, 3. sal

2300 København S


TLF 8232 2500

FAX 8232 2501


www.sbsby.dk

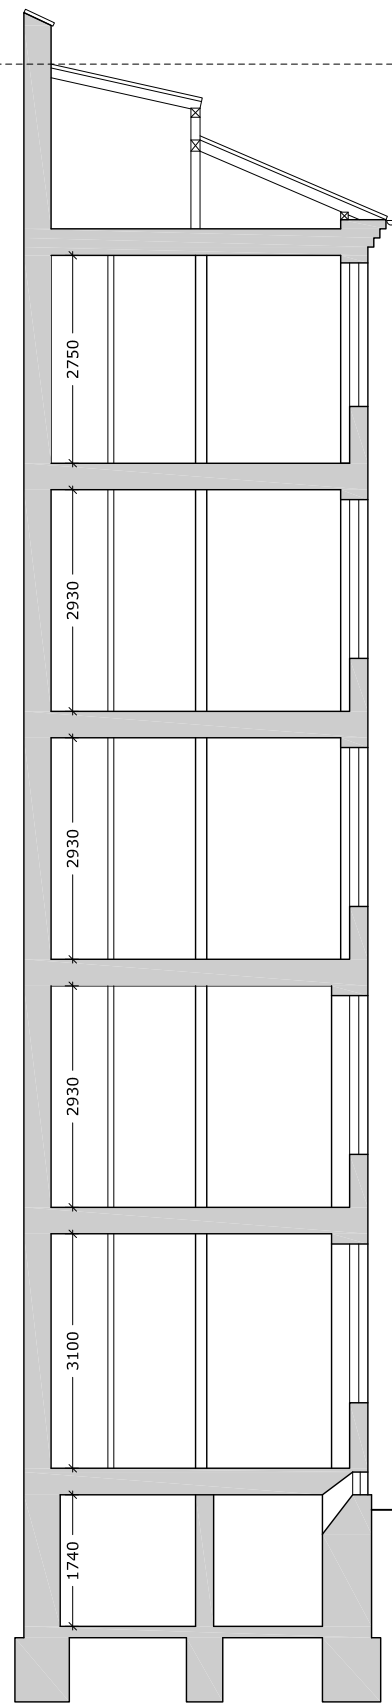


Snit AA

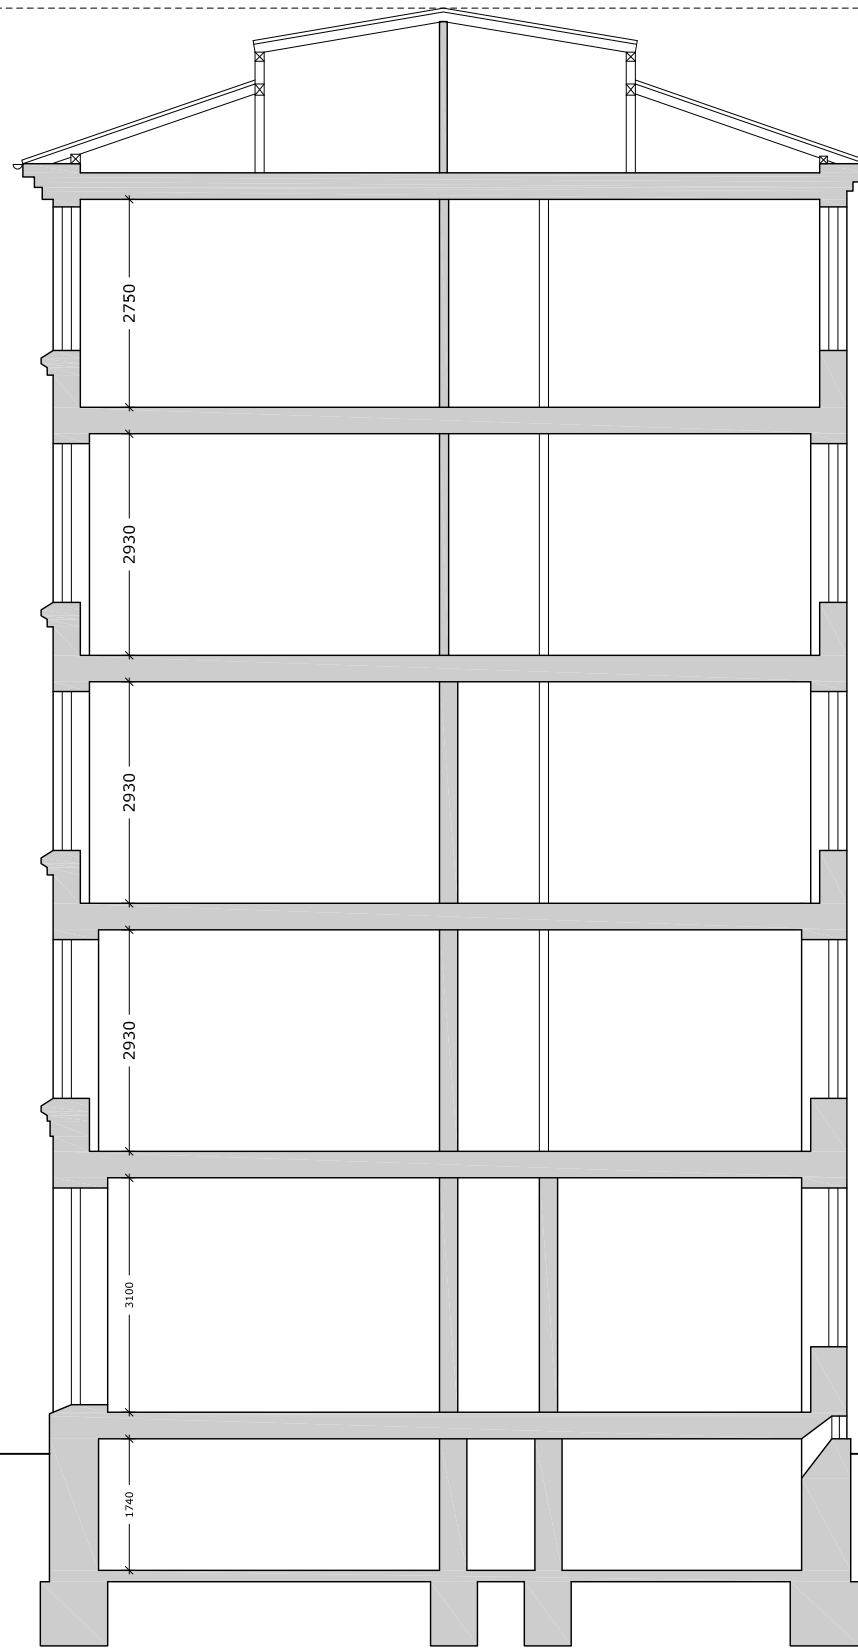

Snit BB

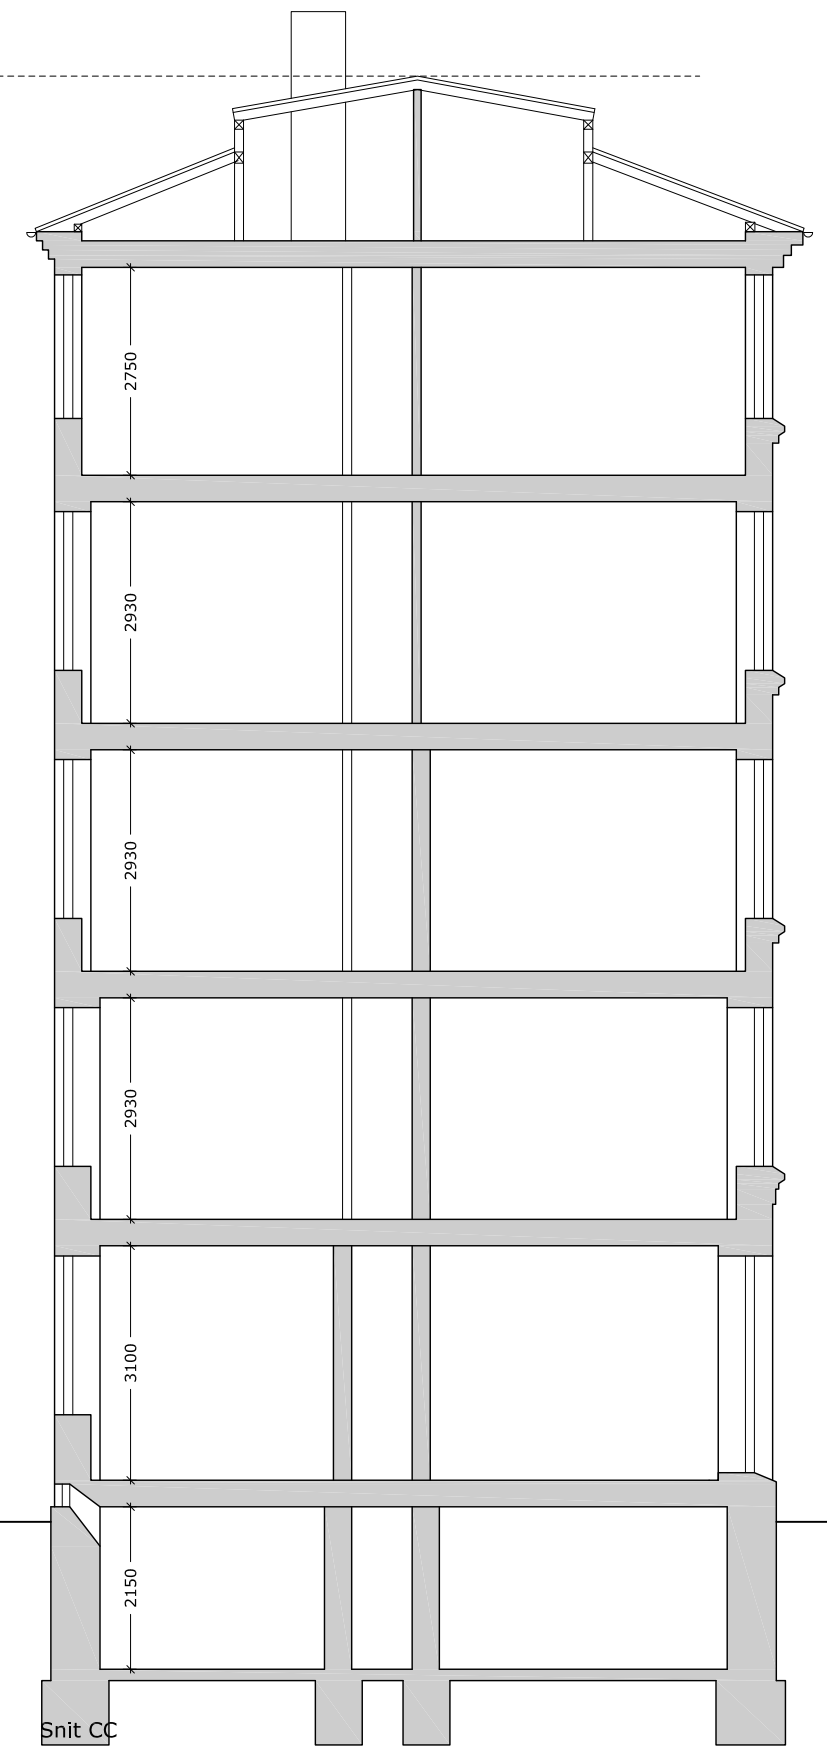

Snit CC

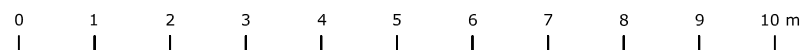

1:100

Matr.nr. : 317 Øster Kvarter, København

Sag : Tordenskjoldsgade 19

MYNDIGHEDSPROJEKT

Emne : Alle snit  
Eksisterende forhold

Rev. dato: 05.01.2023

Mål : 1:100

Dato : 22.12.2021

Sign. : abj

Godkendt : UMB

Sag nr. 14282

Tegn.nr.

AE-X-2-01 A



ARKITEKTER OG INGENIØRER

sbs rådgivning a/s


Kigkurren 8M, 3. sal

2300 København S


TLF 8232 2500

FAX 8232 2501

www.sbsby.dk

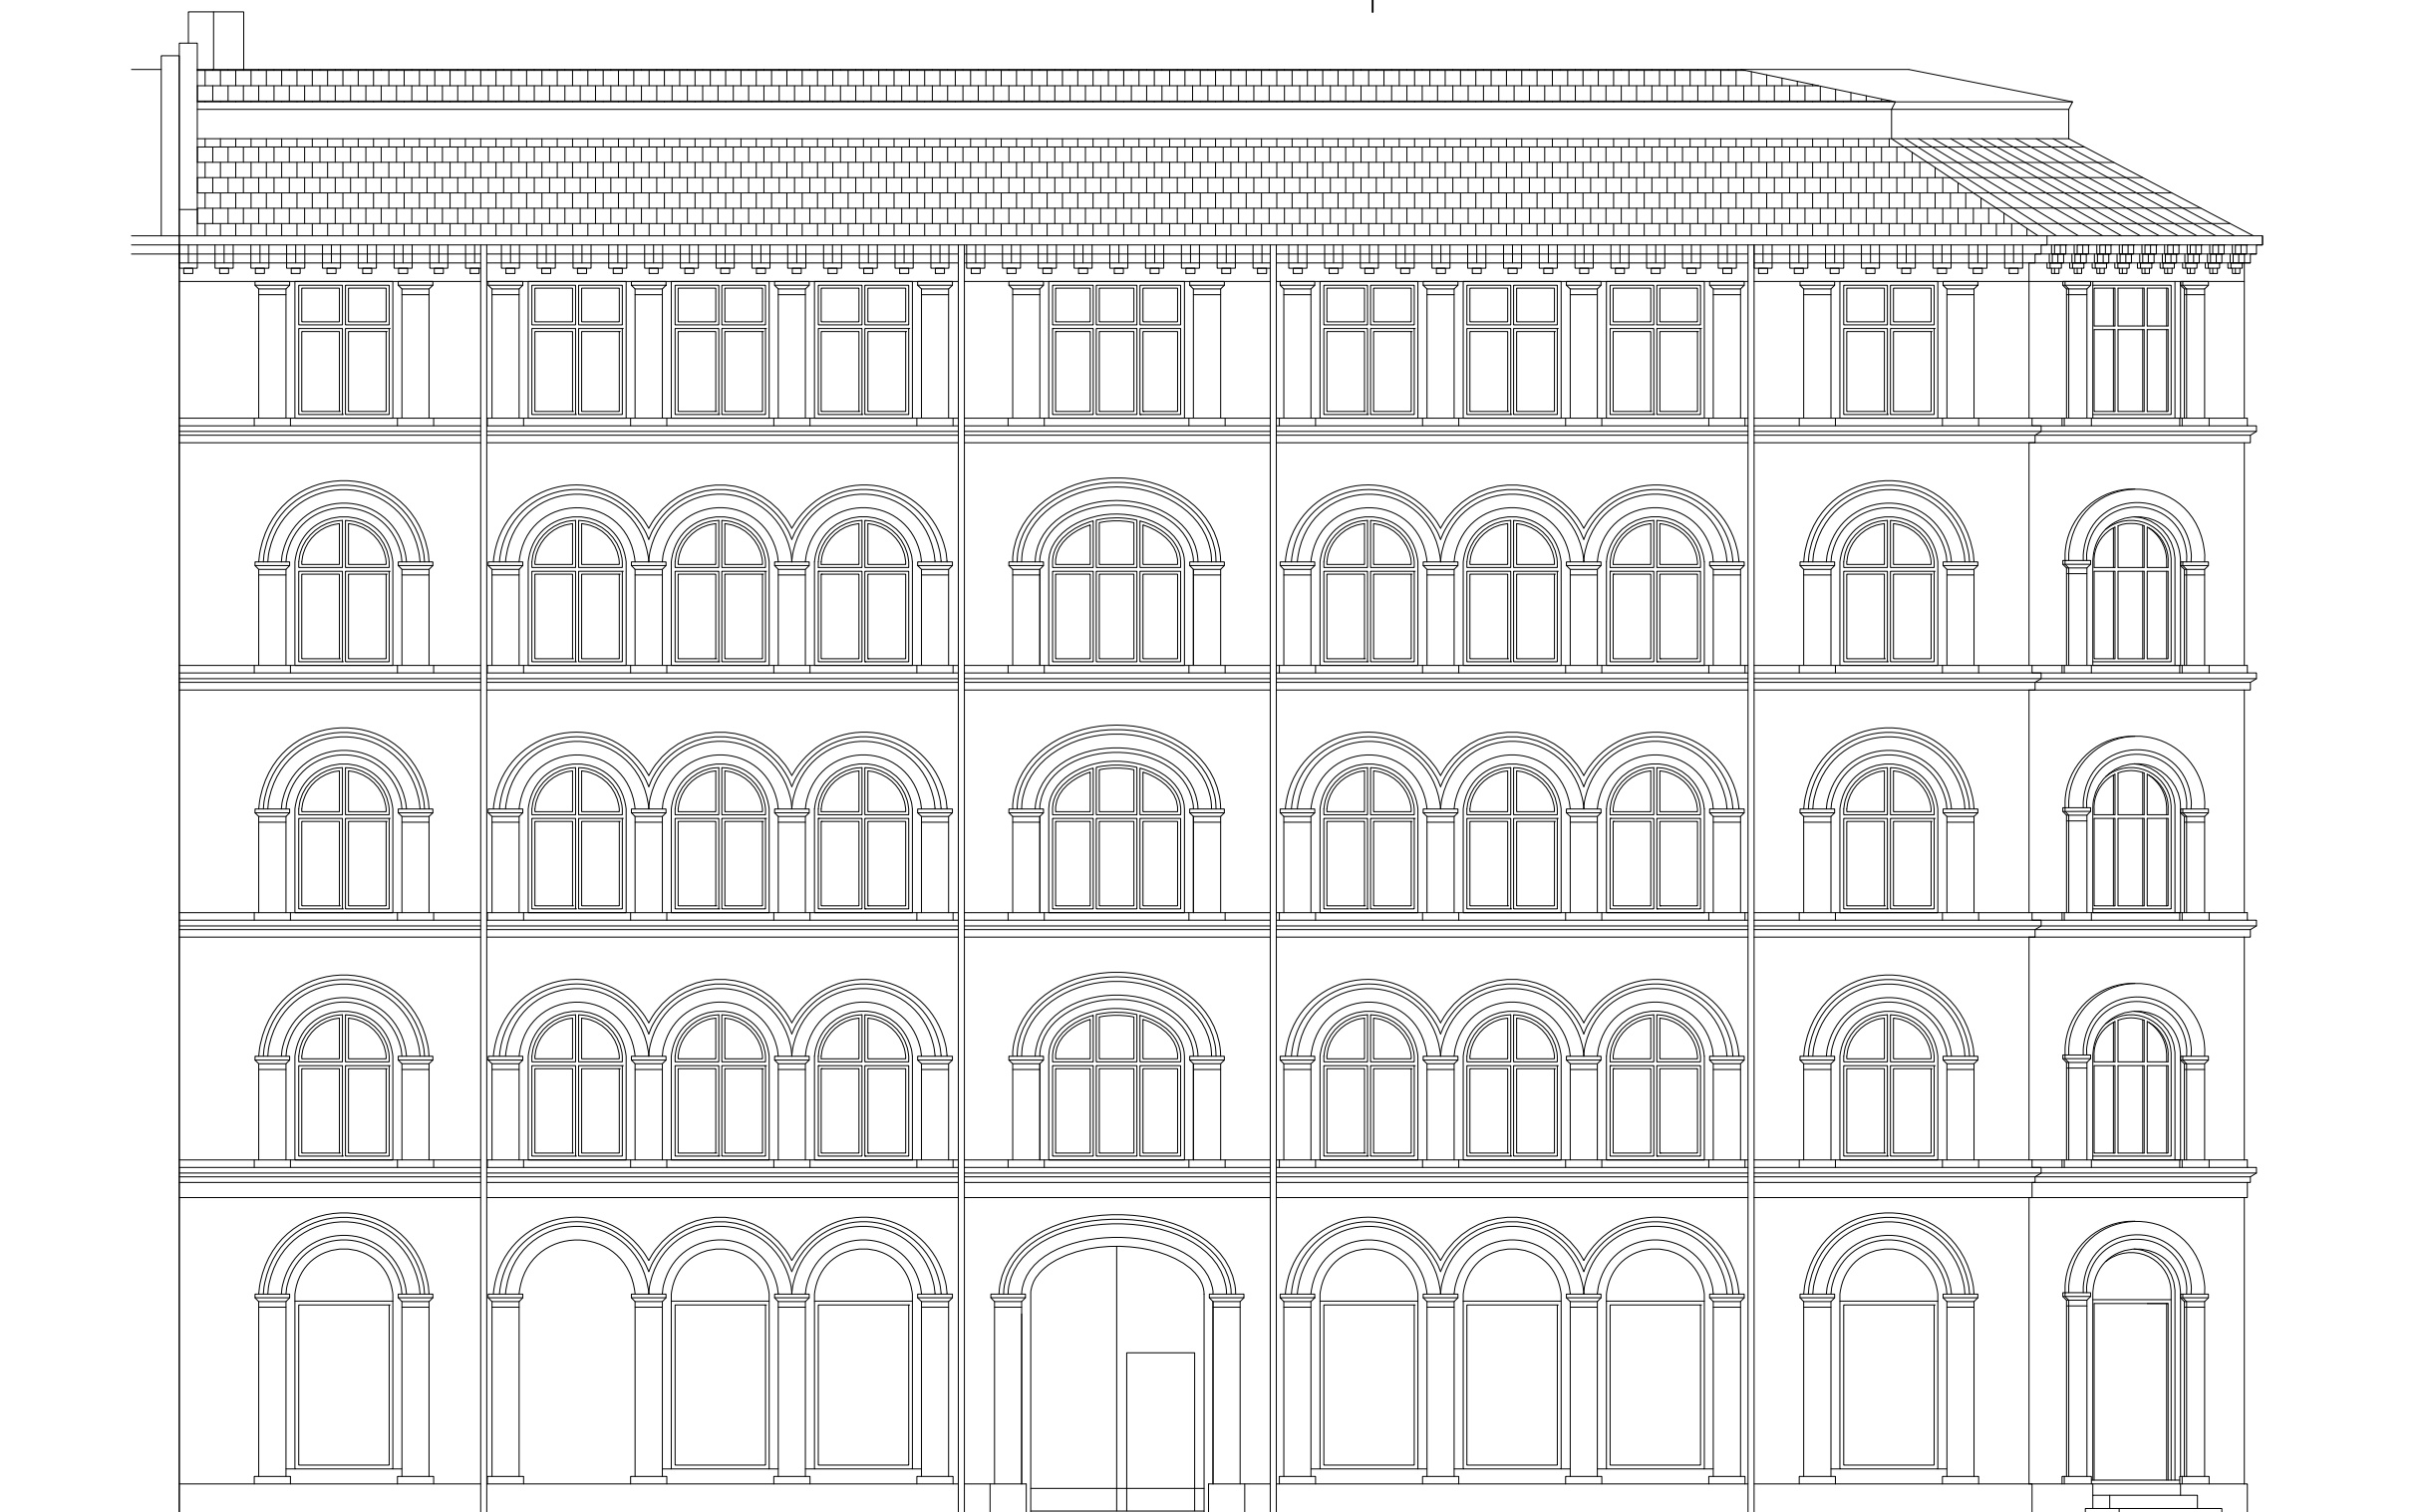

Facade mod Tordenskjoldsgade (vest)

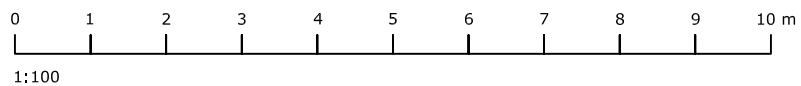

Matr.nr. : 317 Øster Kvarter, København

Sag : Tordenskjoldsgade 19

MYNDIGHEDSPROJEKT

Emne : Facade mod Tordenskjoldsgade  
Eksisterende forhold

Rev. dato: 05.01.2023

Mål : 1:100

Dato : 22.12.2021 Sign. : abj

Godkendt : UMB

Sag nr. 14282

Tegn.nr.

AE-X-3-01 A



ARKITEKTER OG INGENIØRER

sbs rådgivning a/s


Kigkurren 8M, 3. sal

2300 København S


TLF 8232 2500

FAX 8232 2501

www.sbsby.dk

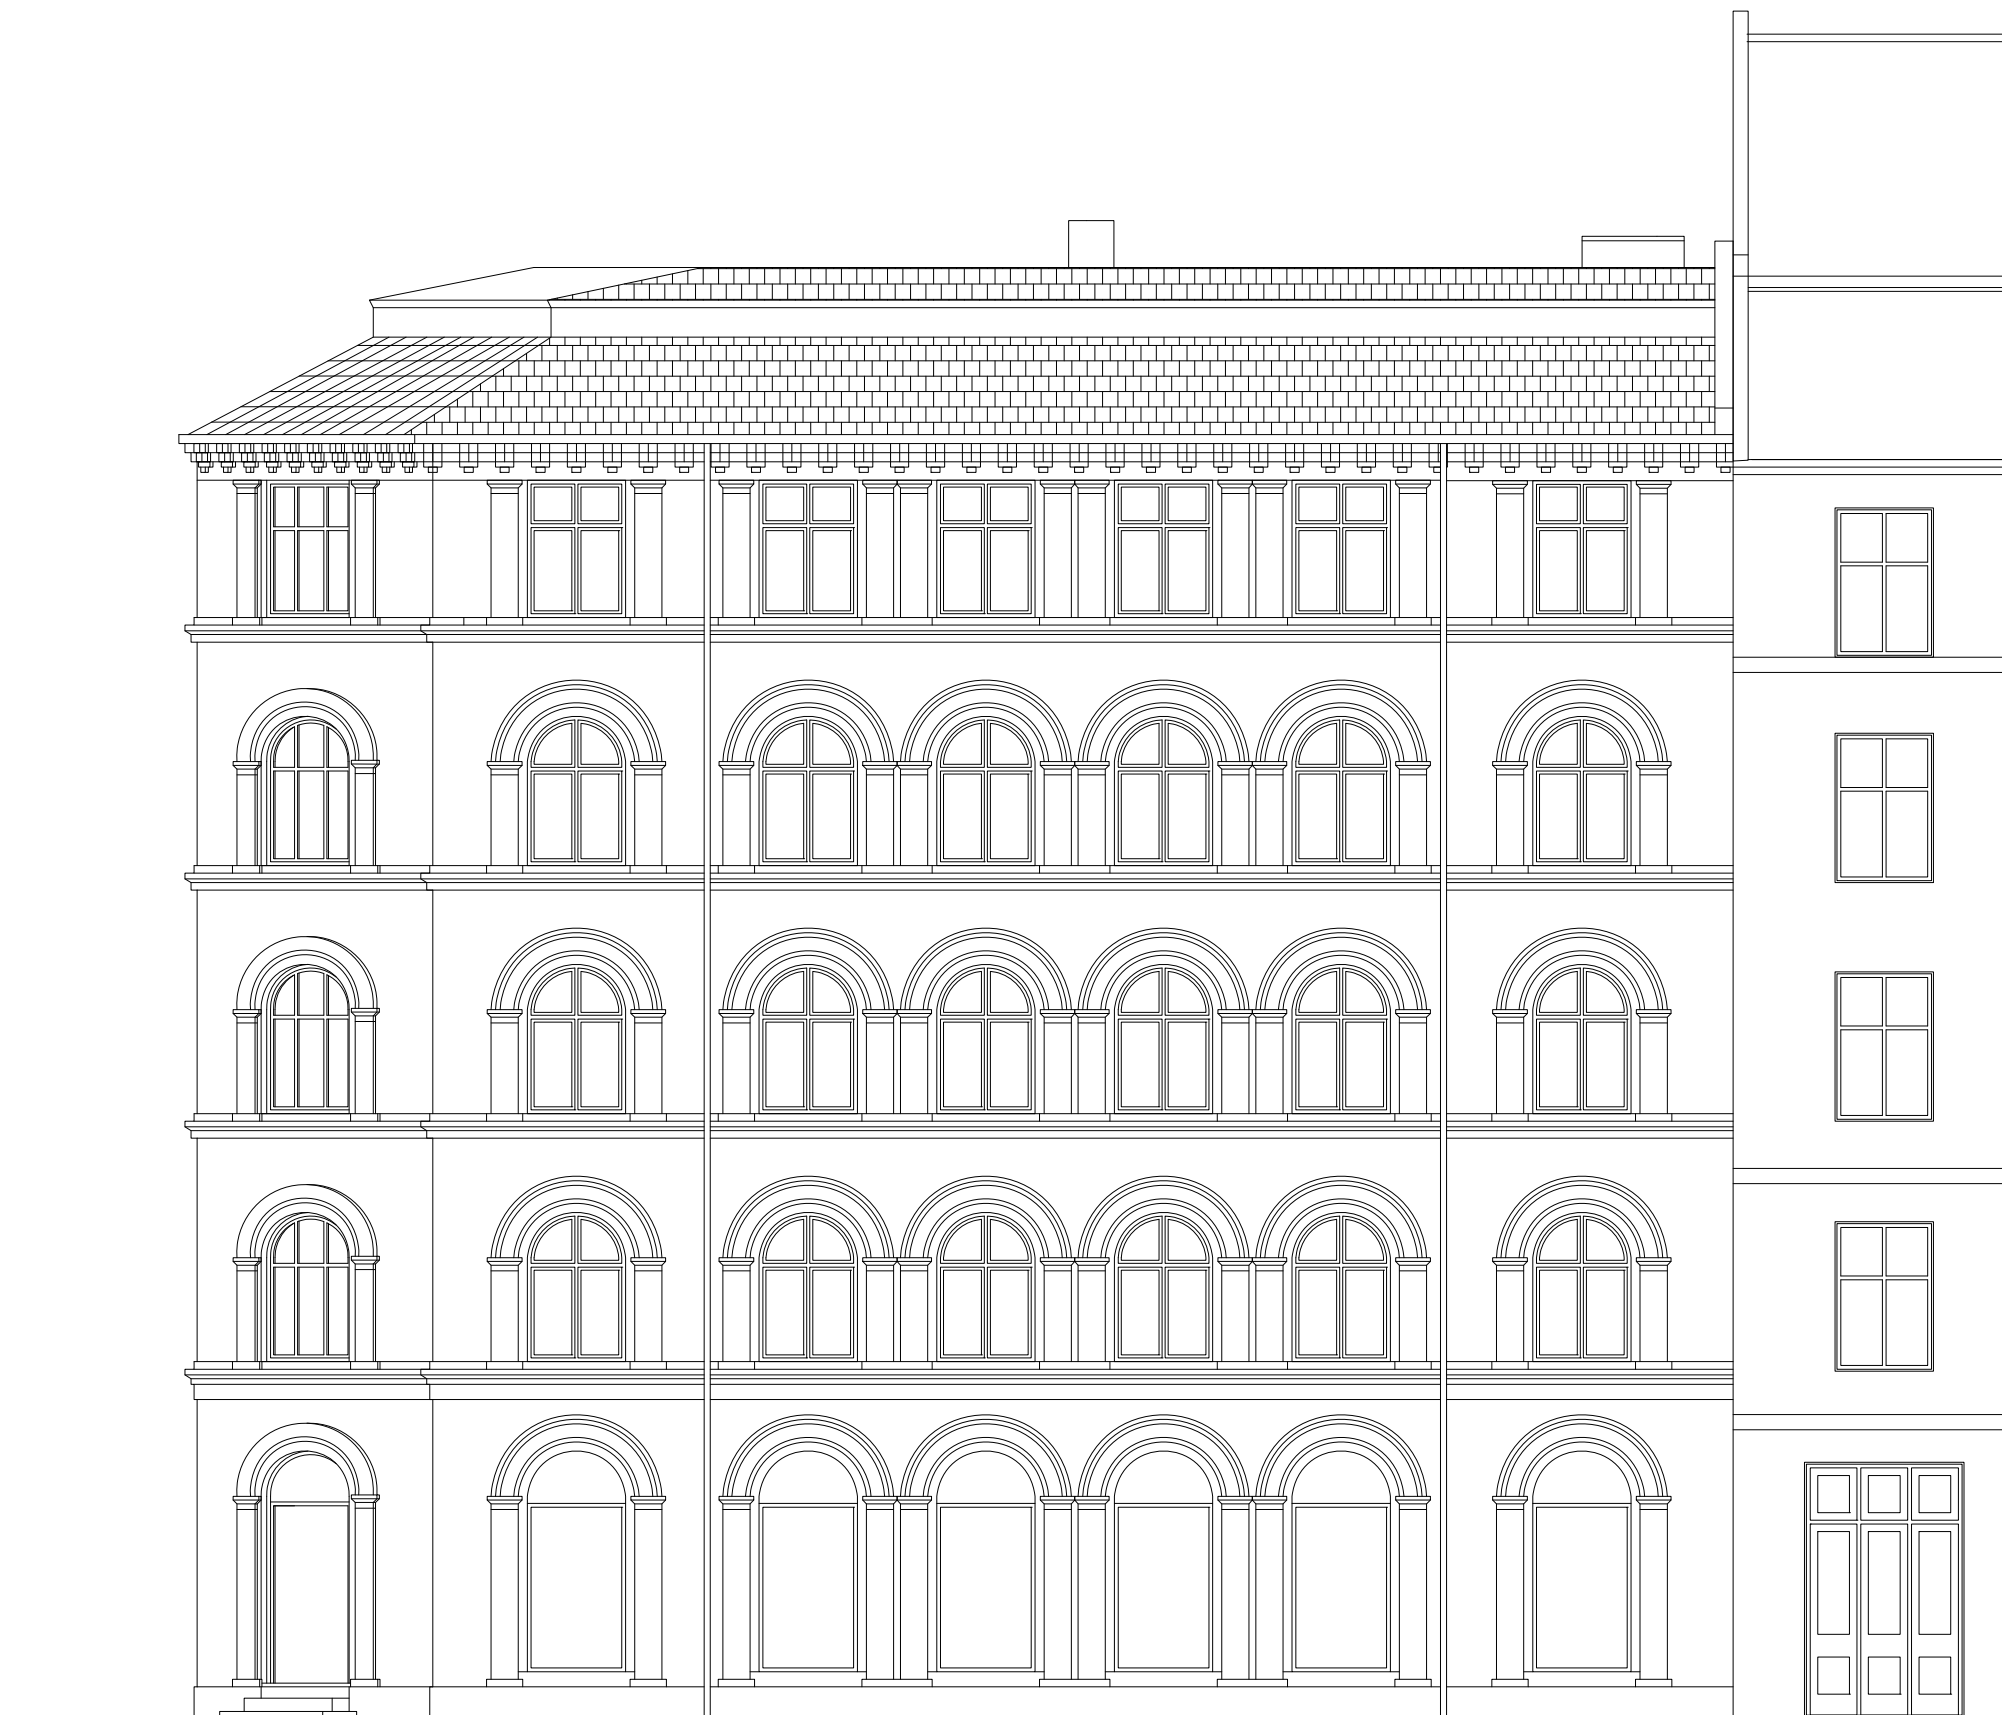

Facade mod Holbergsgade (syd)

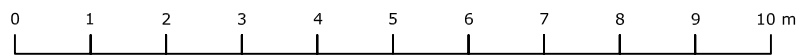

1:100

Matr.nr. : 317 Øster Kvarter, København

Sag : **Tordenskjoldsgade 19**

**MYNDIGHEDSPROJEKT**

Emne : **Facade mod Holbergsgade  
Eksisterende forhold**

Rev. dato:

Mål : 1:100

Dato : 05.01.2023 Sign. : abj

Godkendt : UMB

Sag nr. 14282

Tegn.nr.

**AE-X-3-02**



ARKITEKTER OG INGENIØRER

sbs rådgivning a/s

Kigkurren 8M, 3. sal

2300 København S

TLF 8232 2500


FAX 8232 2501

www.sbsby.dk



Gårdfacade Holbergsgade 7

Gårdfacade 1 (nord)

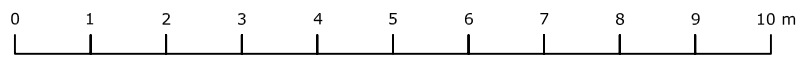

1:100

Matr.nr. : 317 Øster Kvarter, København

Sag : Tordenskjoldsgade 19

MYNDIGHEDSPROJEKT

Emne : Facader gården - Holbergsgade  
Eksisterende forhold

Rev. dato:

Mål : 1:100

Dato : 05.01.2023 Sign. : abj

Godkendt : UMB

Sag nr. 14282

Tegn.nr.

AE-X-3-03



ARKITEKTER OG INGENIØRER

sbs rådgivning a/s

Kigkurren 8M, 3. sal

2300 København S

TLF 8232 2500


FAX 8232 2501

www.sbsby.dk






Gårdfacade 2 (øst)

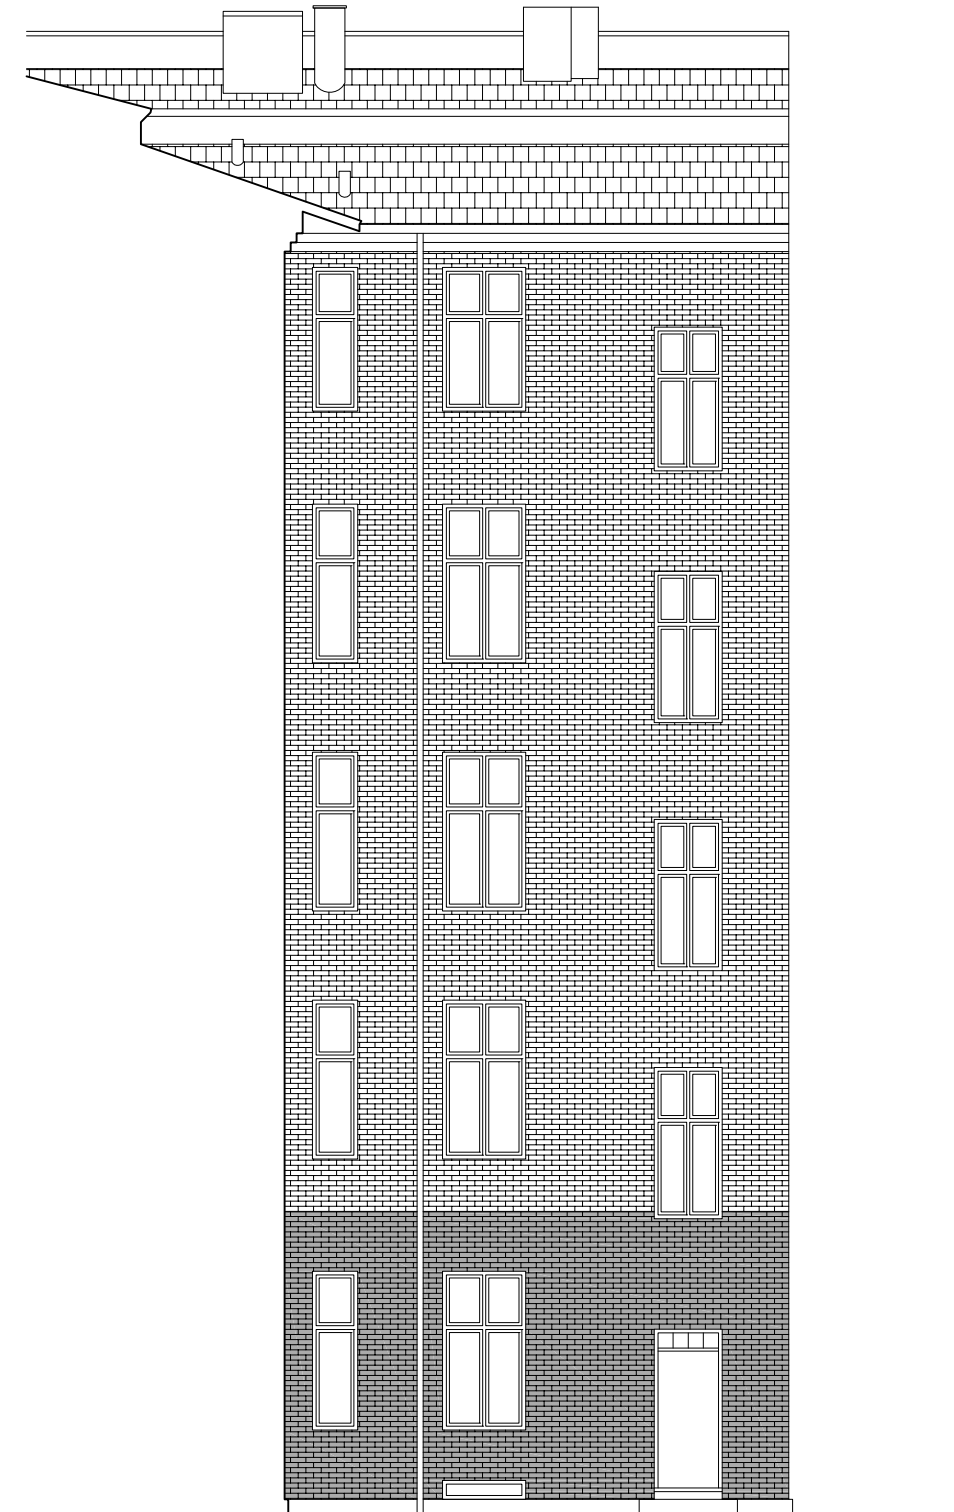

Gårdfacade 3 (syd)

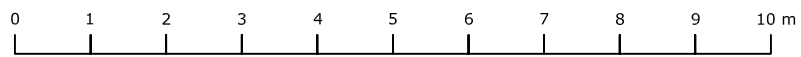

1:100

Matr.nr. : 317 Øster Kvarter, København

Sag : Tordenskjoldsgade 19

Emne : Facader gården - Tordenskjoldsgade  
Eksisterende forhold

Mål : 1:100

Dato : 05.01.2023 Sign. : abj

Godkendt : UMB

Sag nr. 14282

Tegn.nr.

AE-X-3-04



ARKITEKTER OG INGENIØRER

sbs rådgivning a/s

Kigkurren 8M, 3. sal

2300 København S


TLF 8232 2500

FAX 8232 2501

www.sbsby.dk

MYNDIGHEDSPROJEKT


Rev. dato:

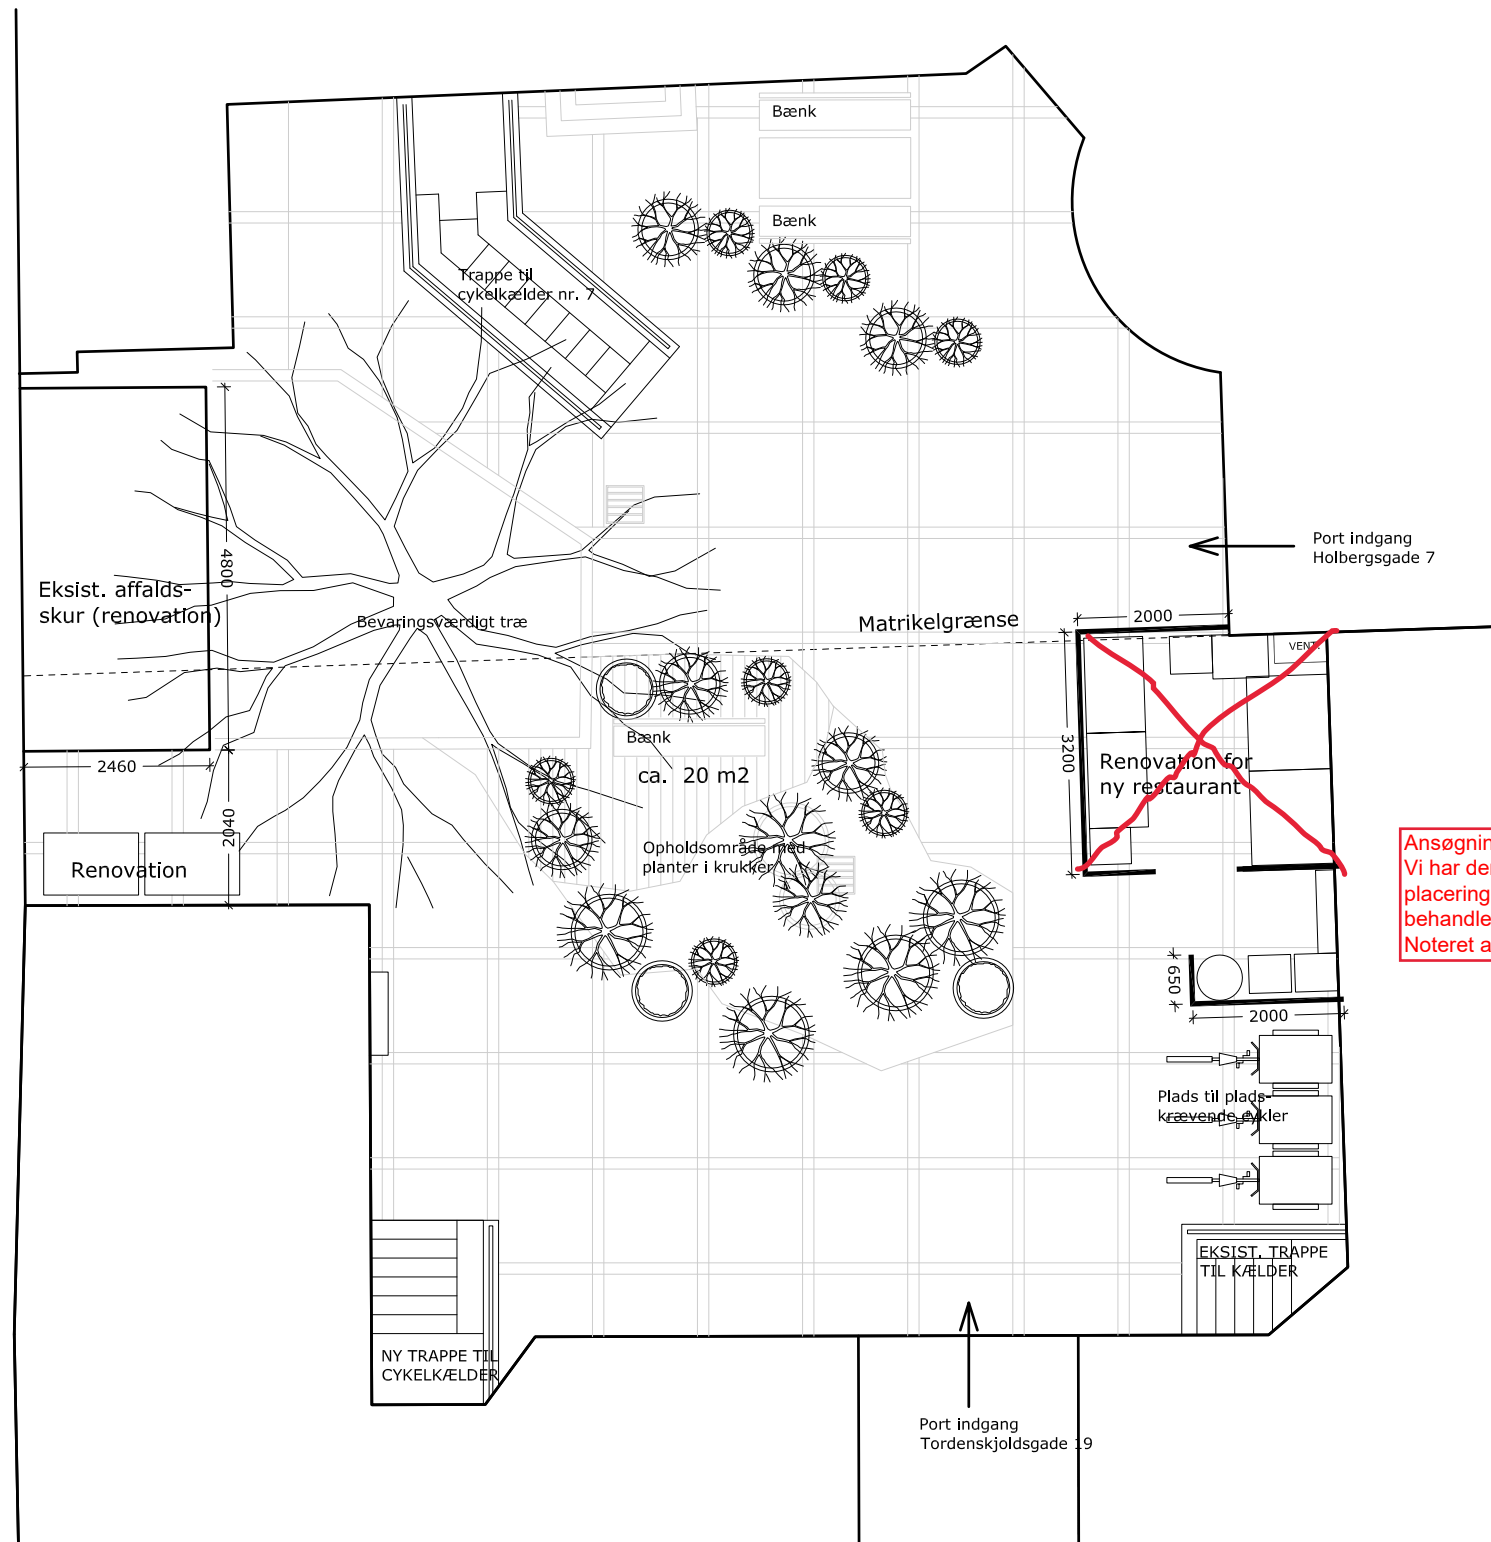

Inspiration til gårdrum



Ansøgning om restaurant i stueetagen indgår ikke i denne byggesag. Vi har derfor ikke taget stilling til denne anvendelsesændring, eller placering af renovation og ventilation til denne anvendelse. Dette behandles under byggesagen med sagsnummer 973731. Noteret af MHO, OBY d. 21/6/2023

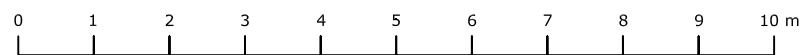

1:100

Matr.nr. : 317 Øster Kvarter, København

Sag : Tordenskjoldsgade 19

MYNDIGHEDSPROJEKT

Emne : Gårdmiljø  
Fremtidig forhold

Rev. dato: 05.01.2023

Mål : 1:100

Dato : 22.12.2021 Sign. : krf

Godkendt : UMB

Sag nr. 14282

Tegn.nr.

AF-X-0-00 A

ARKITEKTER OG INGENIØRER  
sbs

sbs rådgivning a/s


Kigkurren 8M, 3. sal

2300 København S

TLF 8232 2500

FAX 8232 2501

www.sbsby.dk

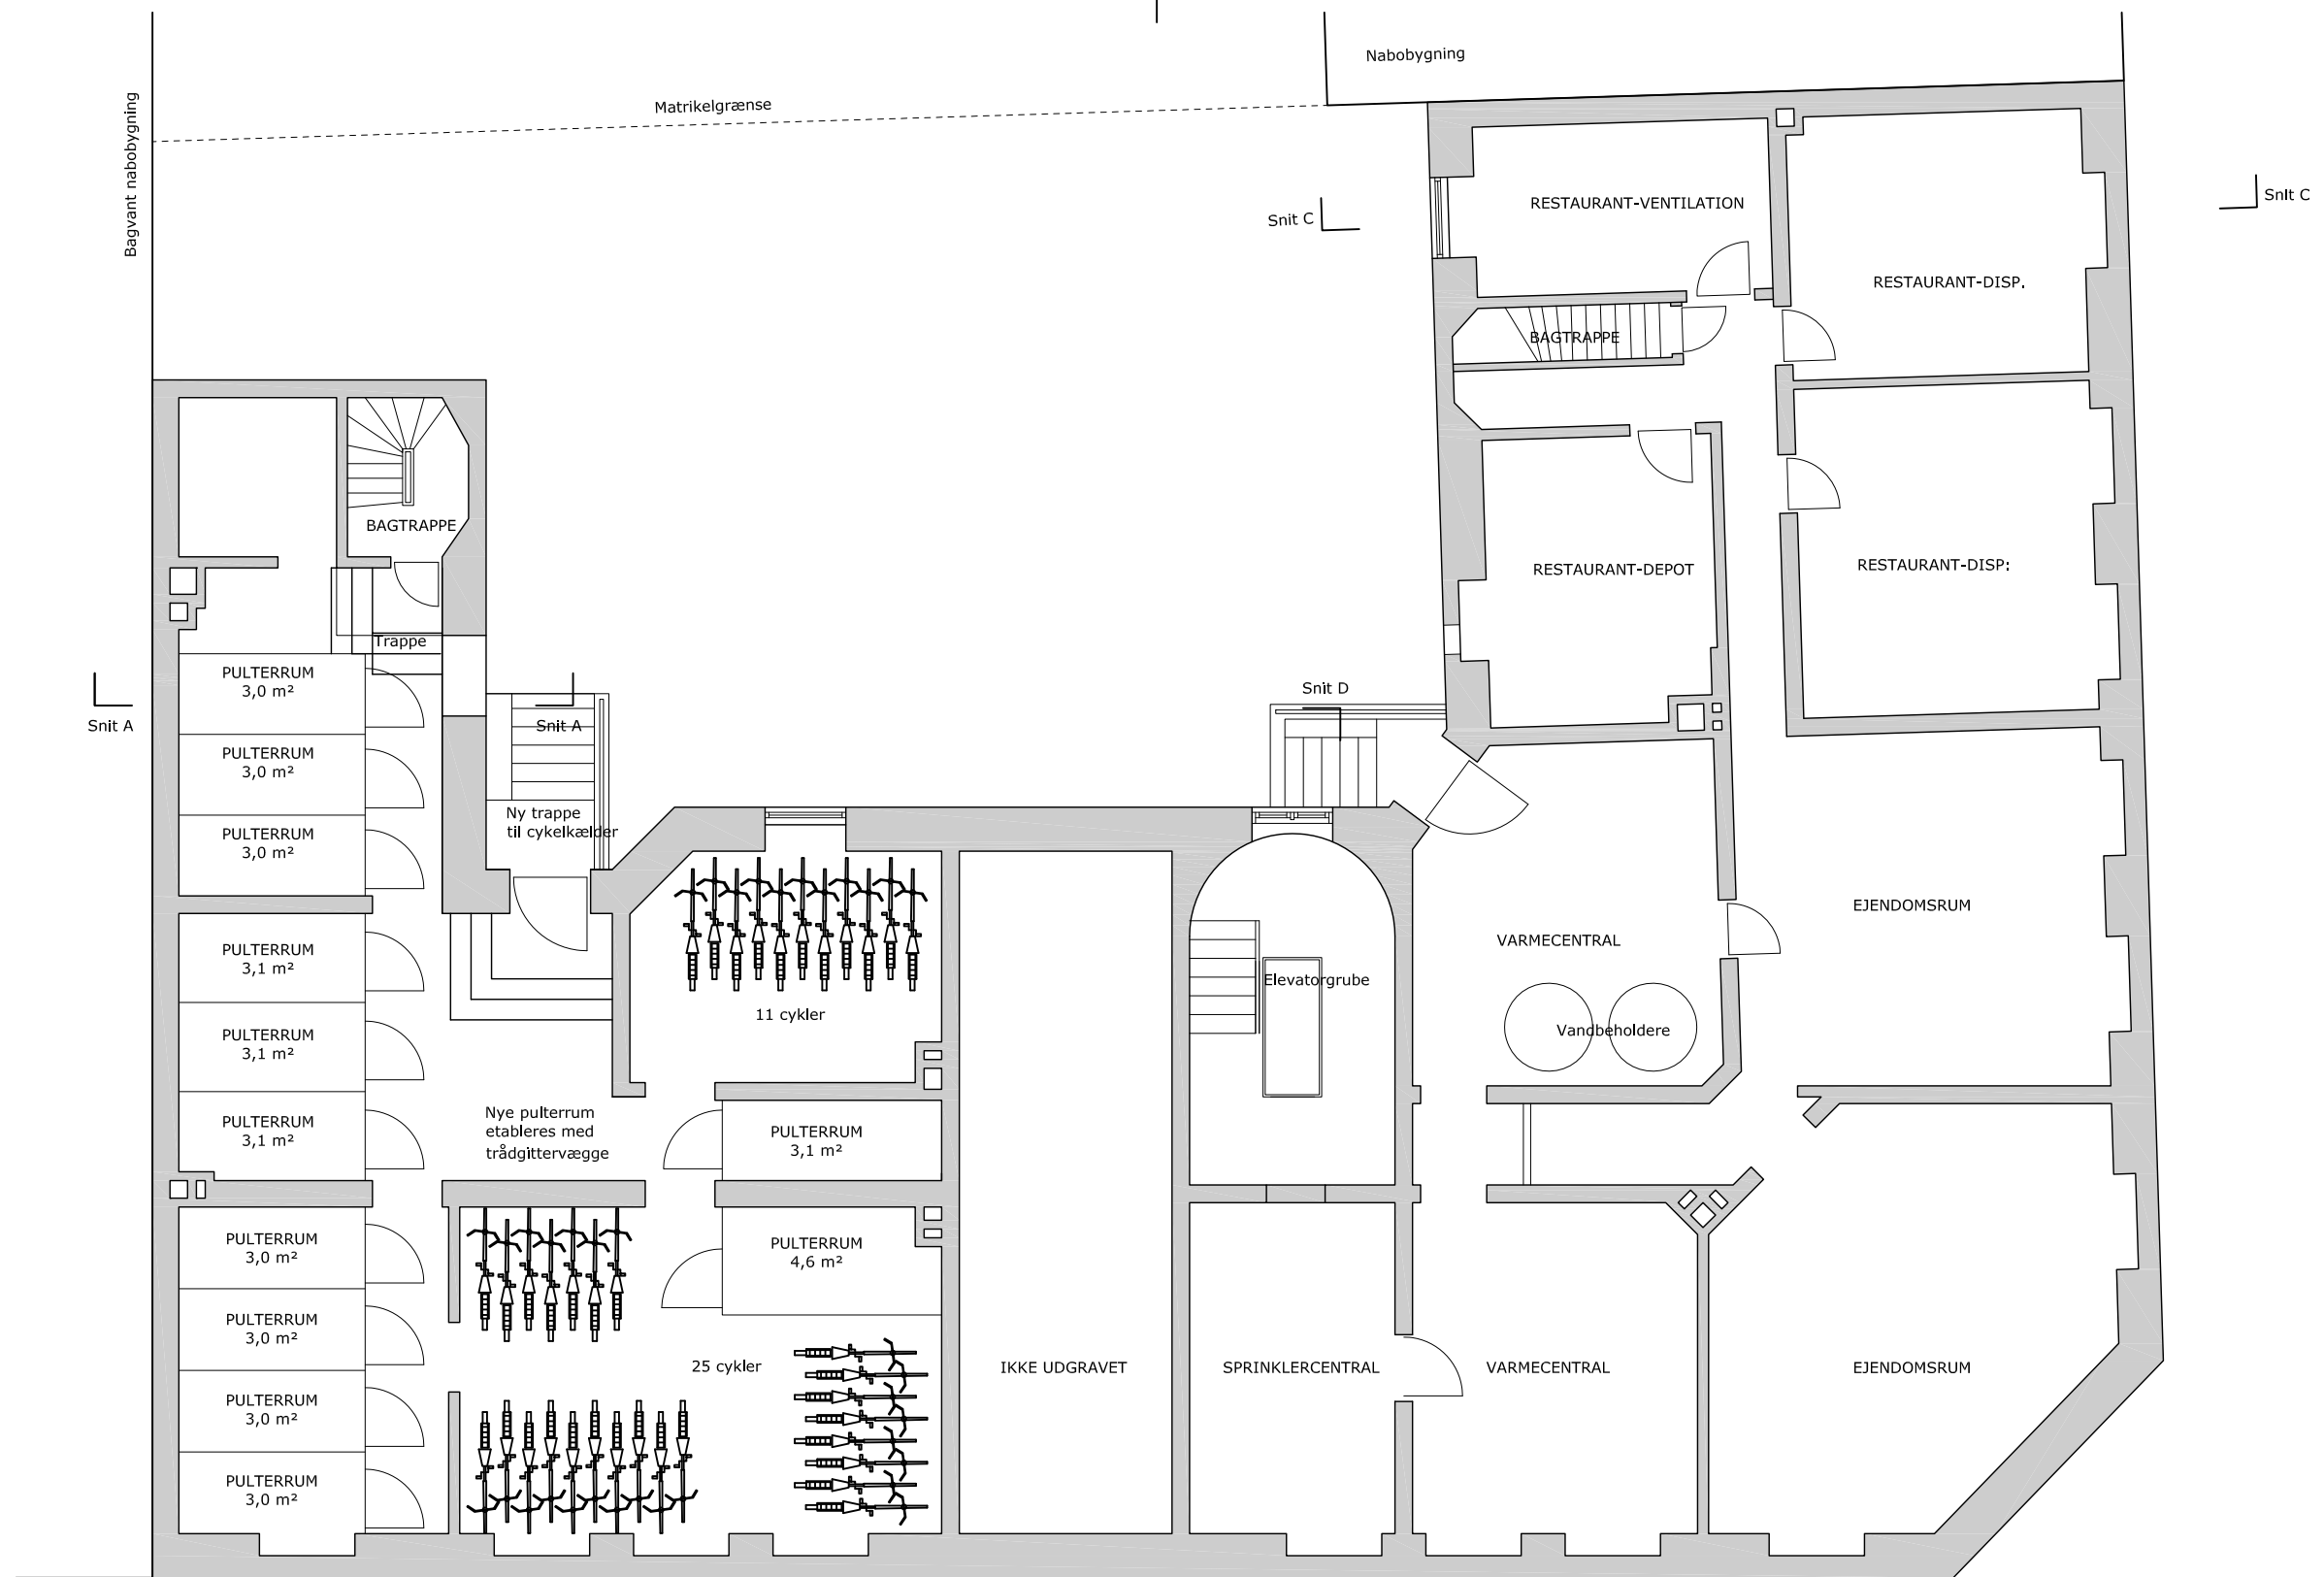

Ansøgning om restaurant i stueetagen indgår ikke i denne byggesag. Vi har derfor ikke taget stilling til denne anvendelsesænding, eller placering af renovation og ventilation til denne anvendelse. Dette behandles under byggesagen med sagsnummer 973731. Noteret af MHO, OBY d. 21/6//2023

Snit D

Matr.nr. : 317 Øster Kvarter, København

Sag : Tordenskjoldsgade 19

MYNDIGHEDSPROJEKT

Emne : Kælderplan  
Fremtidige forhold

Rev. dato: 05.01.2023

Mål : 1:100

Dato : 22.12.2021 Sign. : abj

Godkendt : UMB

Sag nr. 14282

Tegn.nr.

AF-X-1-00 A



ARKITEKTER OG INGENIØRER

sbs rådgivning a/s


Kigkurren 8M, 3. sal

2300 København S


TLF 8232 2500

FAX 8232 2501


www.sbsby.dk

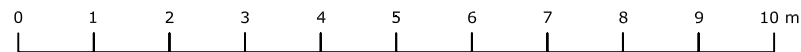

1:100

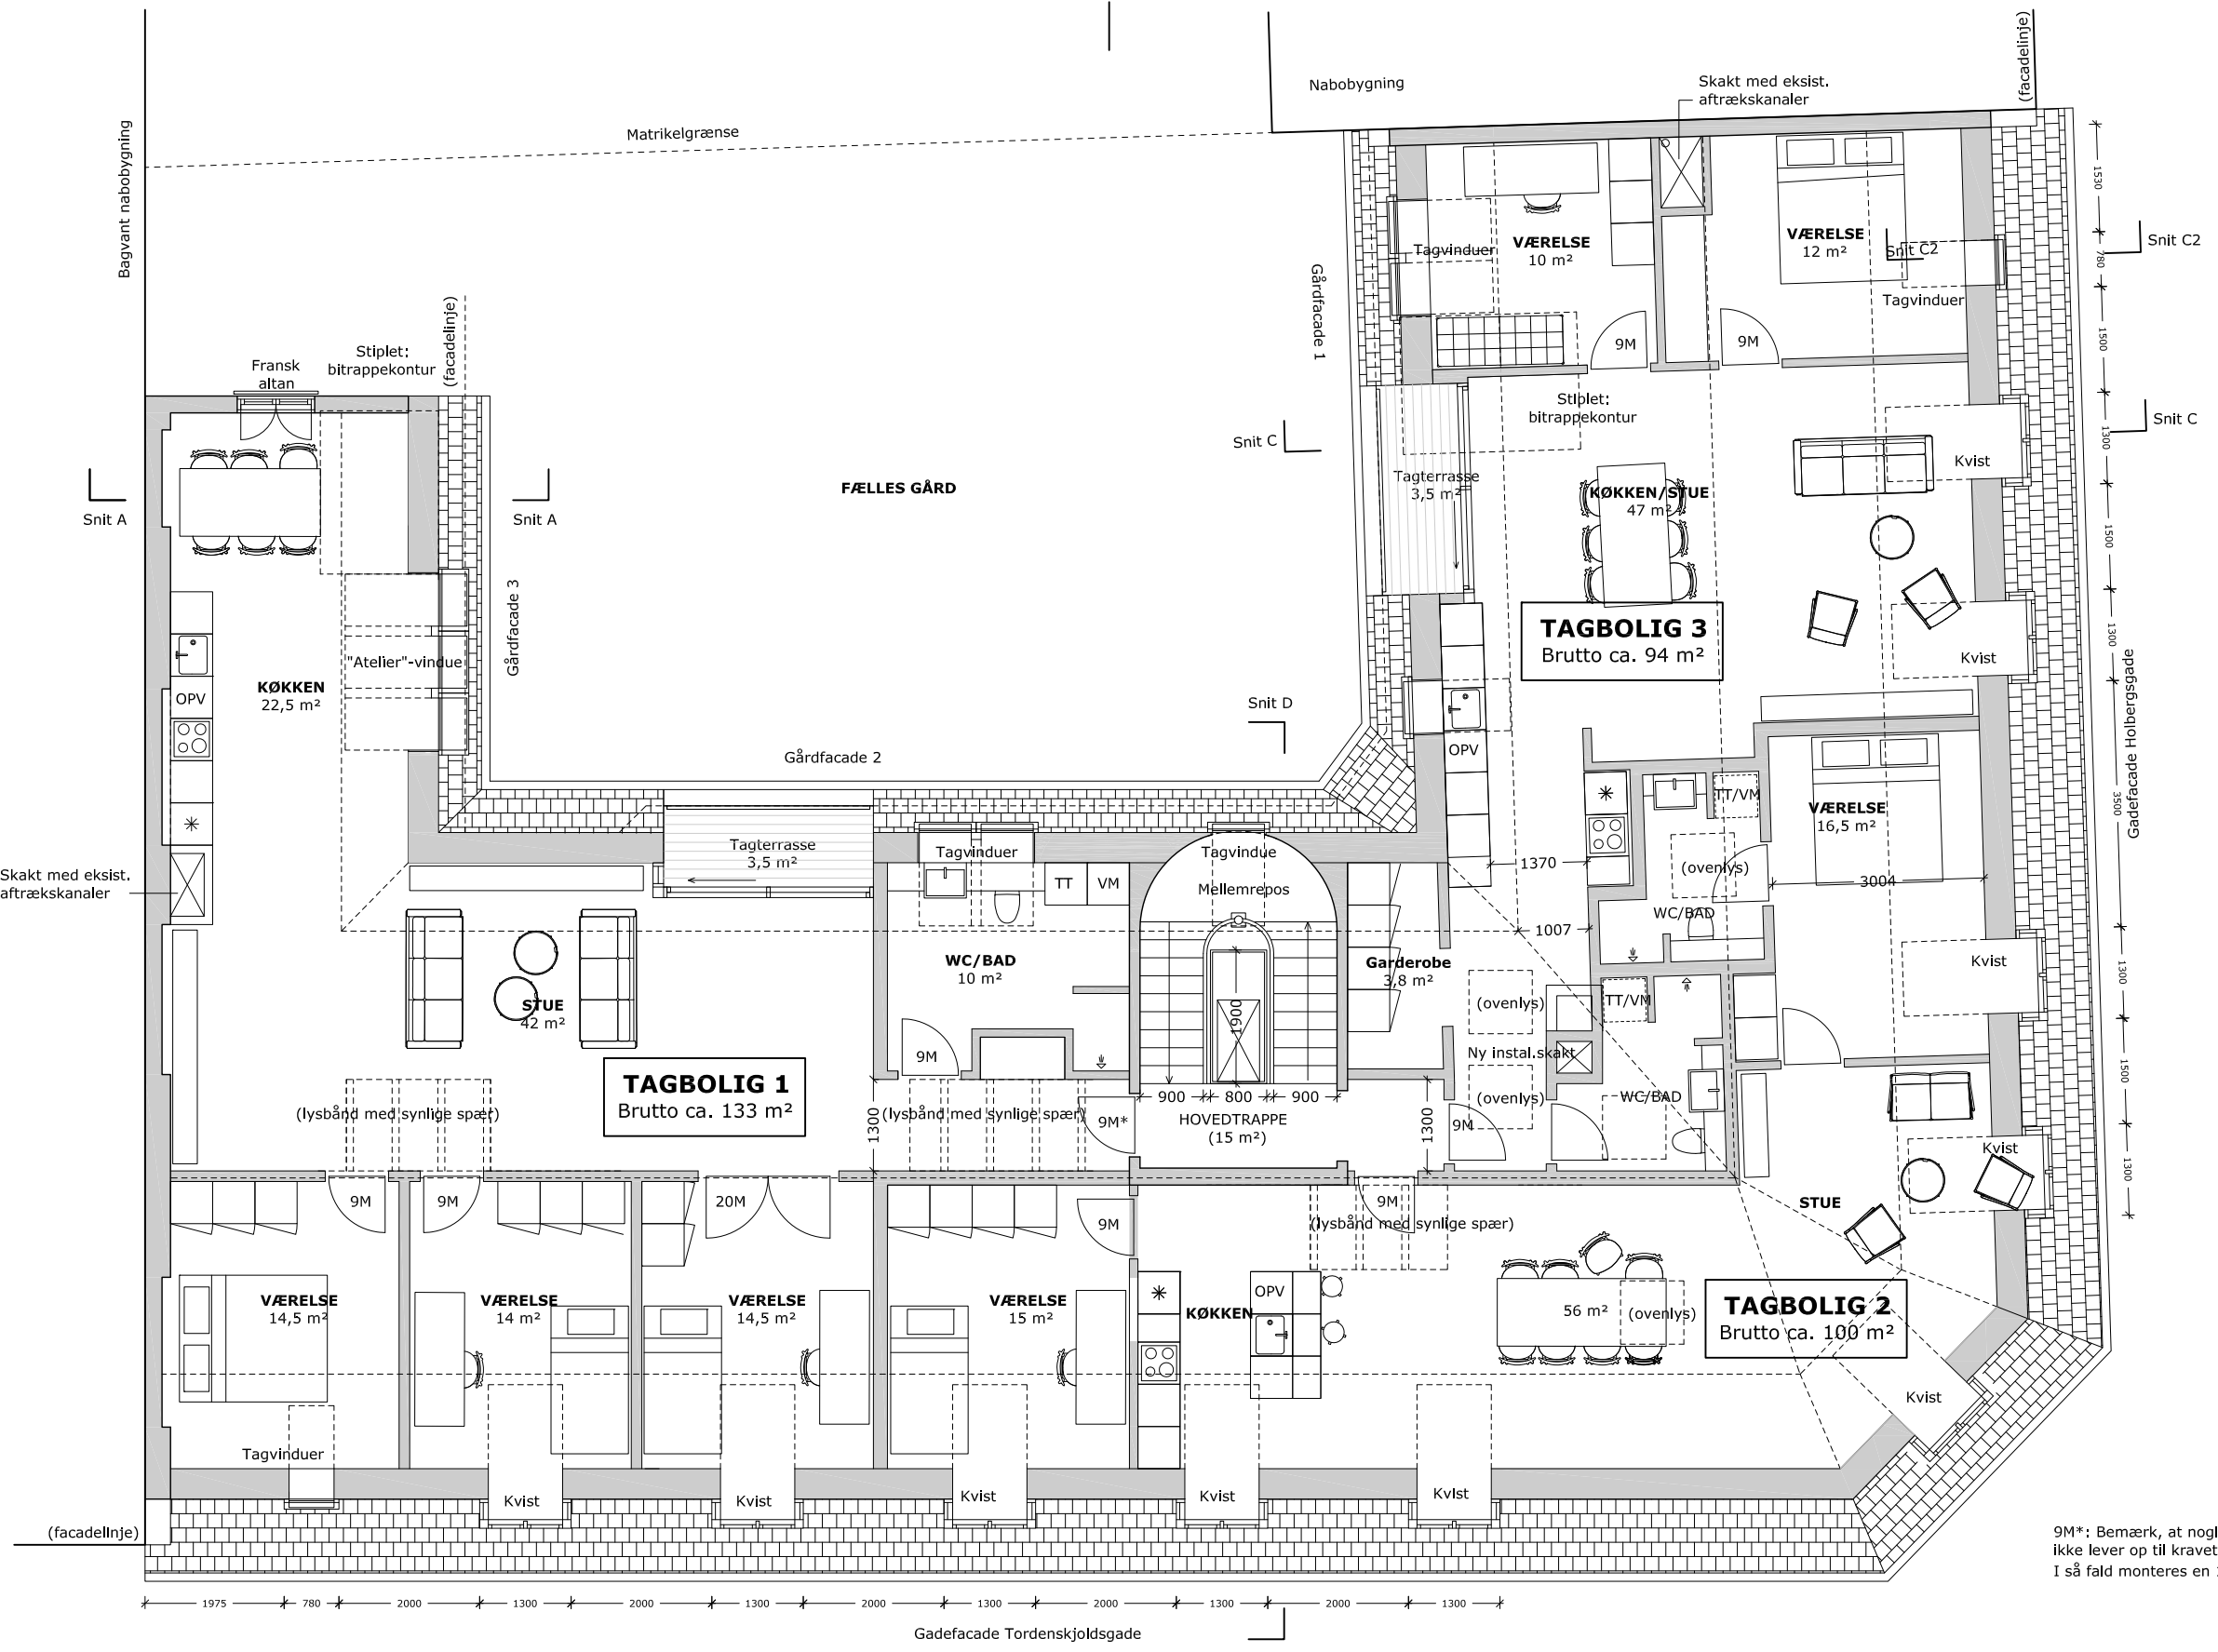

9M\*: Bemærk, at nogle 9M-døre til lejlighedsskel, ikke lever op til kravet til fribredde. I så fald monteres en 10M-dør.

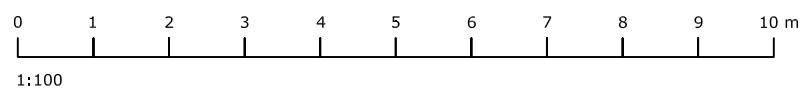

1:100

Matr.nr. : 317 Øster Kvarter, København

Sag : Tordenskjoldsgade 19

MYNDIGHEDSPROJEKT

Emne : Tagetage  
Fremtidige forhold

Rev. dato: 10.02.2023

Mål : 1:100

Dato : 22.12.2021 Sign. : abj

Godkendt : UMB

Sag nr. 14282

Tegn.nr.

AF-X-1-06 B

ARKITEKTER OG INGENIØRER



sbs rådgivning a/s



Kigkurren 8M, 3. sal

2300 København S

TLF 8232 2500

FAX 8232 2501

www.sbsby.dk

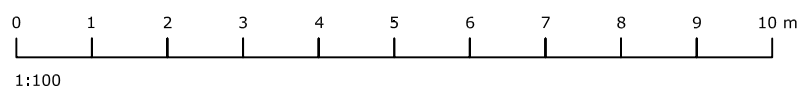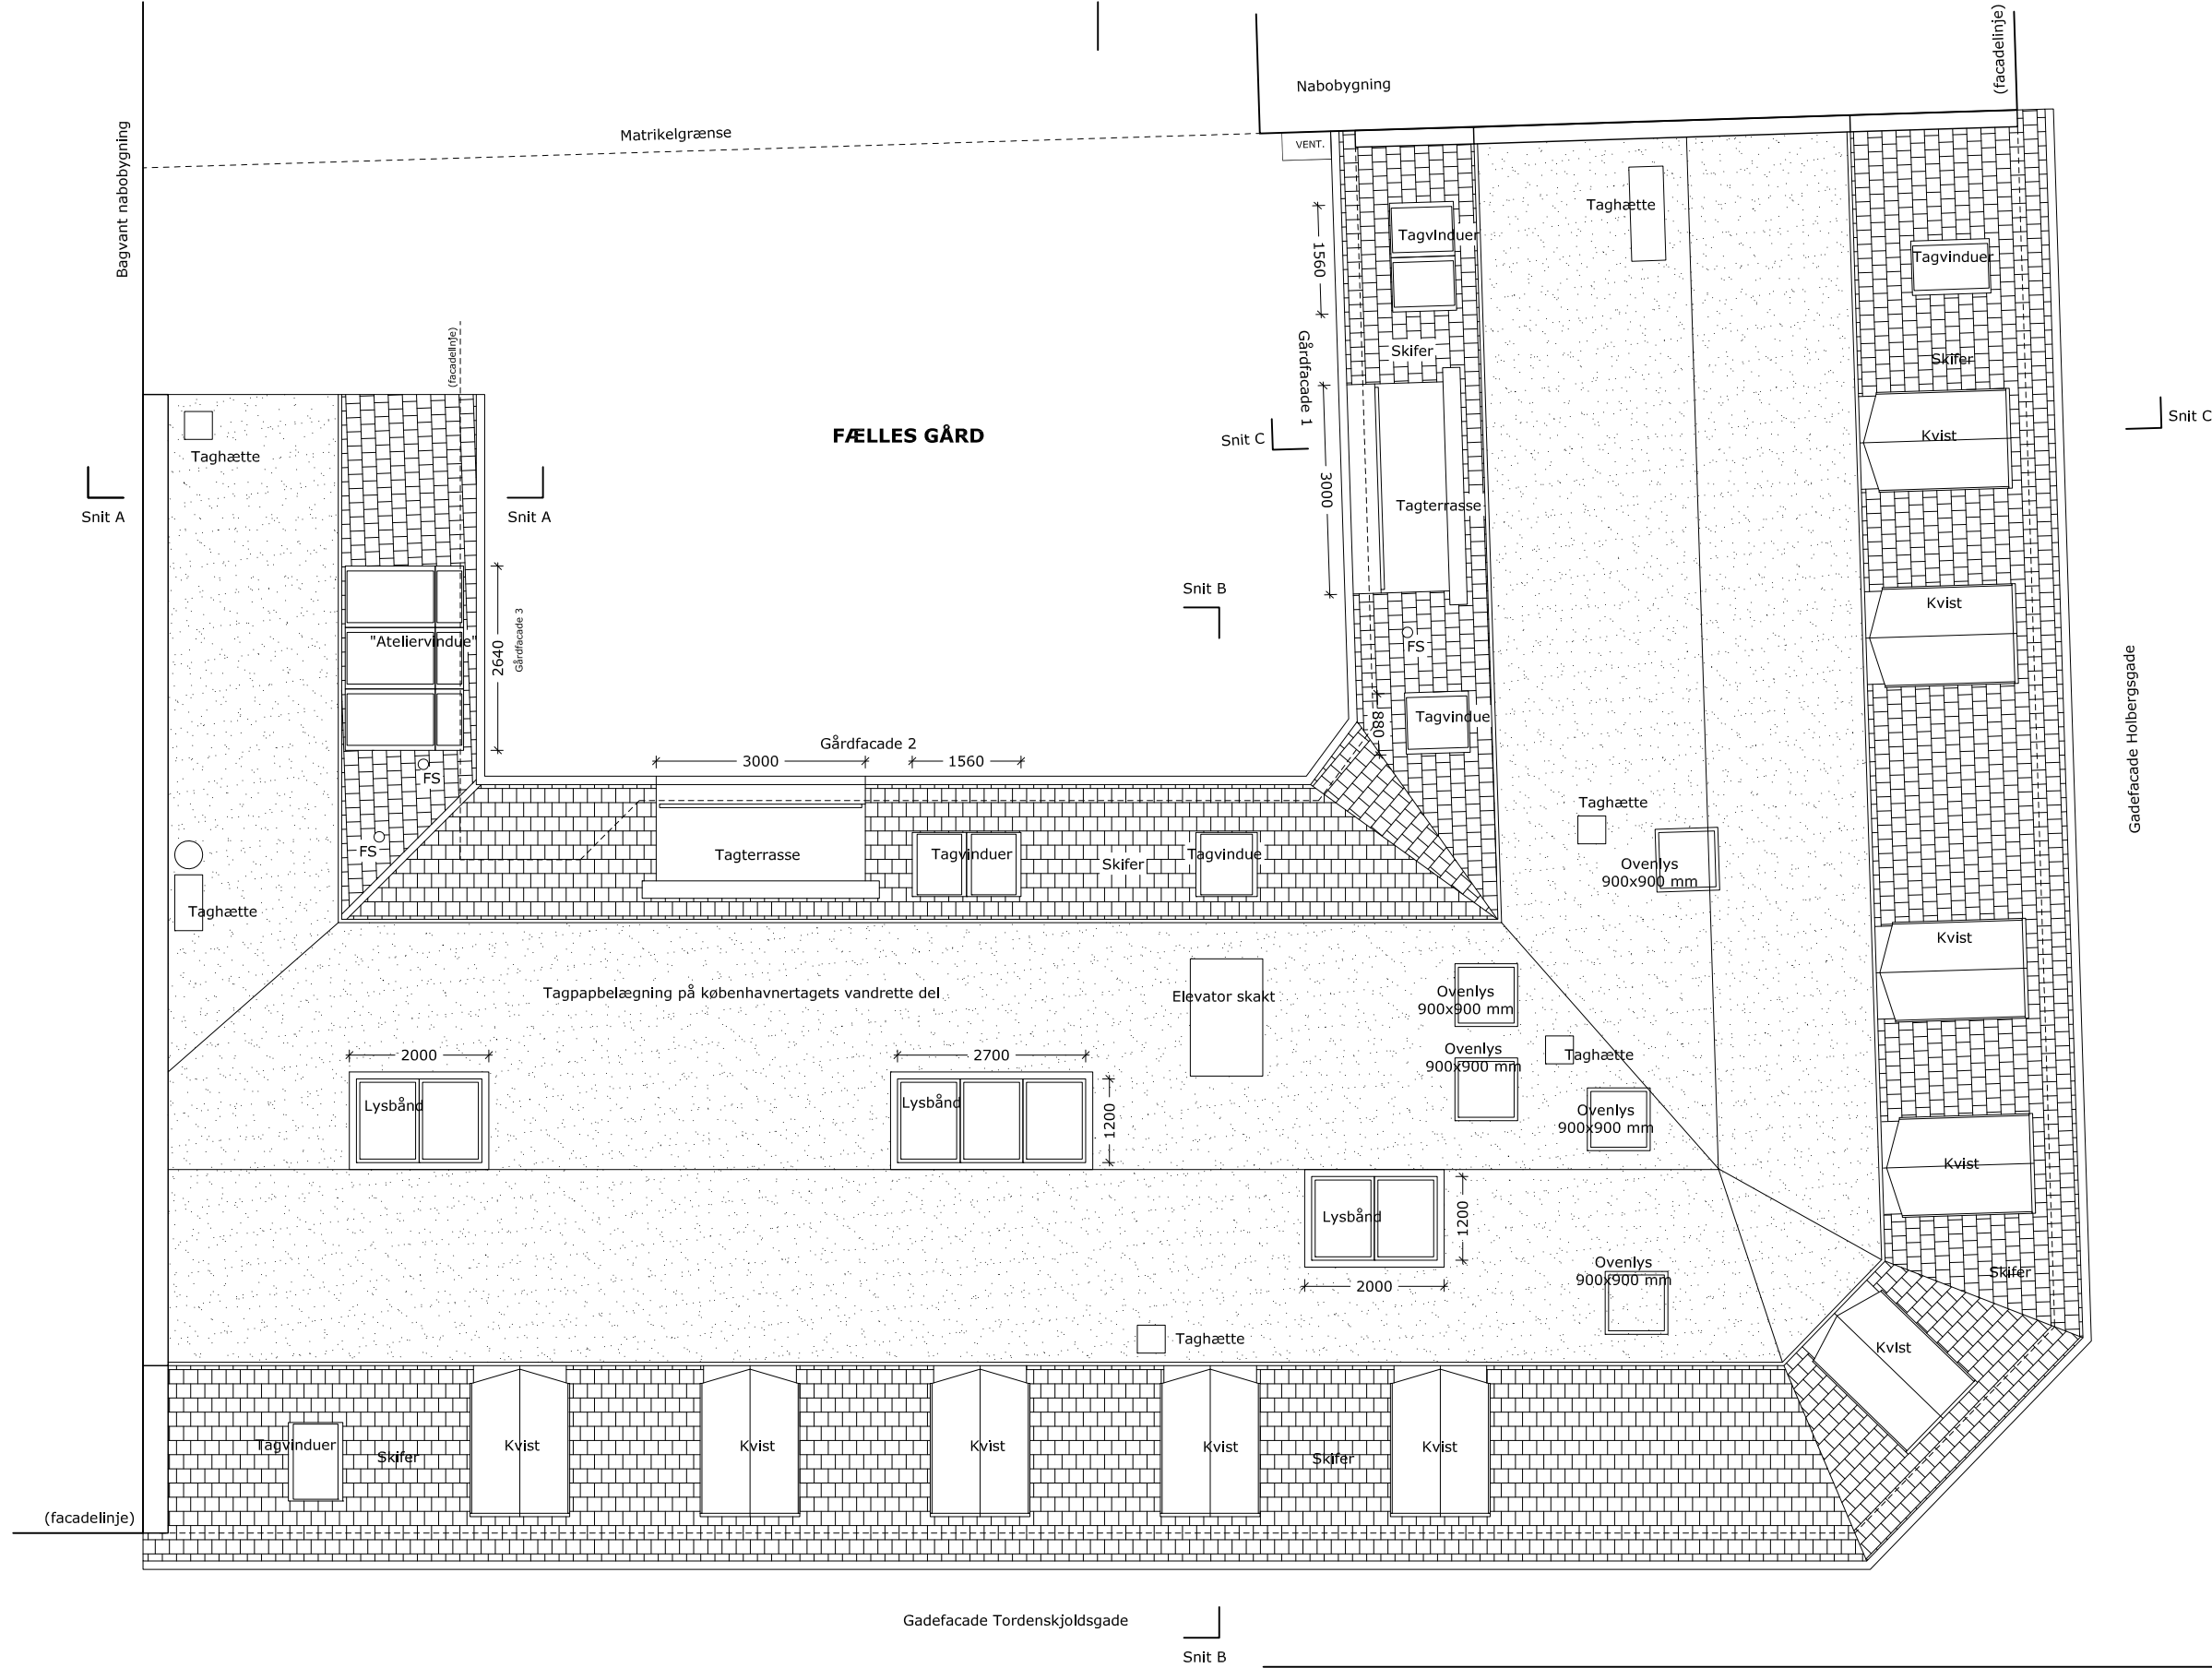

Matr.nr. : 317 Øster Kvarter, København


Sag : **Tordenskjoldsgade 19** **MYNDIGHEDSPROJEKT**

Emne : **Tagplan** Rev. dato: 10.02.2023

Fremtidige forhold

Mål : 1:100

Dato : 22.12.2021 Sign. : abj Godkendt : UMB Sag nr. 14282 Tegn.nr. **AF-X-1-07 B**

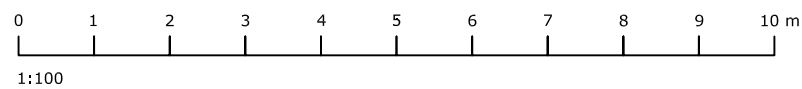

Matr.nr. : 317 Øster Kvarter, København

Sag : Tordenskjoldsgade 19

MYNDIGHEDSPROJEKT

Emne : Facade gården - Holbergsgade  
Fremtidige forhold

Rev. dato:

Mål : 1:100

Dato : 05.01.2023

Sign. : abj

Godkendt : UMB

Sag nr. 14282

Tegn.nr.

AF-X-3-05

ARKITEKTER OG INGENIØRER

sbs sbs rådgivning a/s

Kigkurren 8M, 3. sal

2300 København S


TLF 8232 2500

FAX 8232 2501


www.sbsby.dk




Gårdfacade 2 (øst)

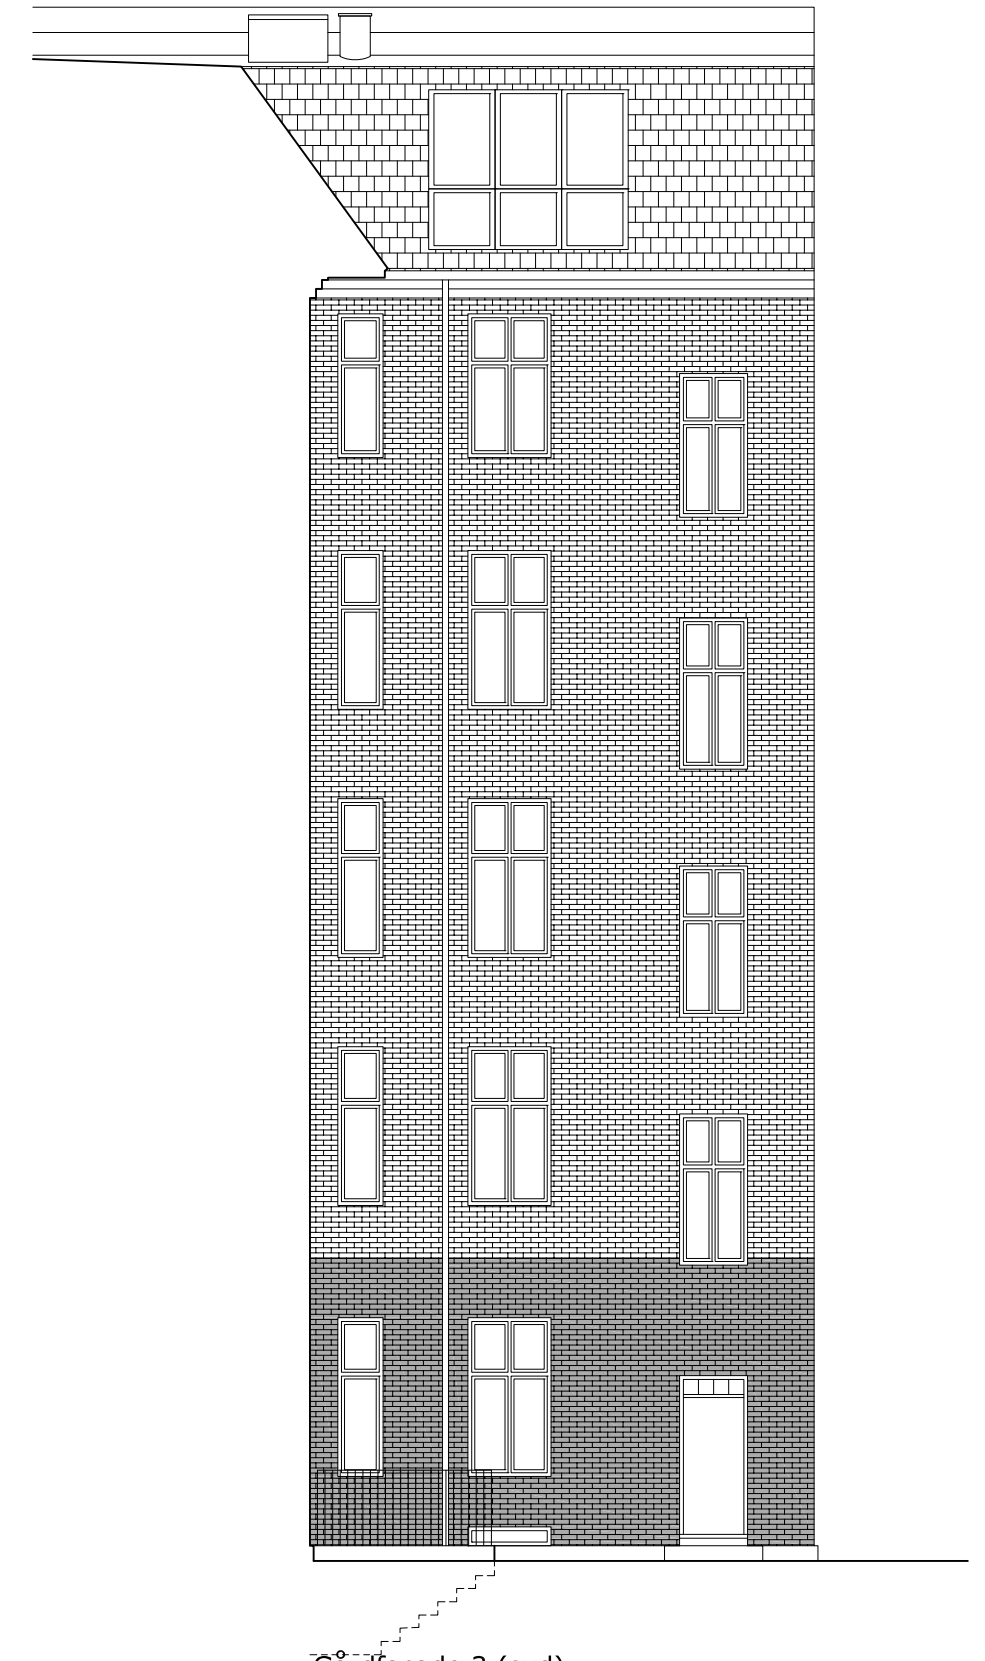


Gårdfacade 3 (syd)

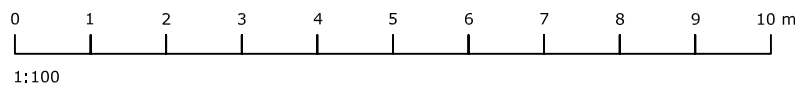

1:100

Matr.nr. : 317 Øster Kvarter, København			<b>MYNDIGHEDSPROJEKT</b>	
Sag : Tordenskjoldsgade 19			Rev. dato:	
Emne : Facader gården - Tordenskjoldsgade Fremtidige forhold				
Mål : 1:100				
Dato : 05.01.2023	Sign. : abj	Godkendt : UMB	Sag nr. 14282	Tegn.nr. <b>AF-X-3-06</b>
 ARKITEKTER OG INGENIØRER	sbs rådgivning a/s	Kigkurren 8M, 3. sal	2300 København S	TLF 8232 2500 FAX 8232 2501 www.sbsby.dk

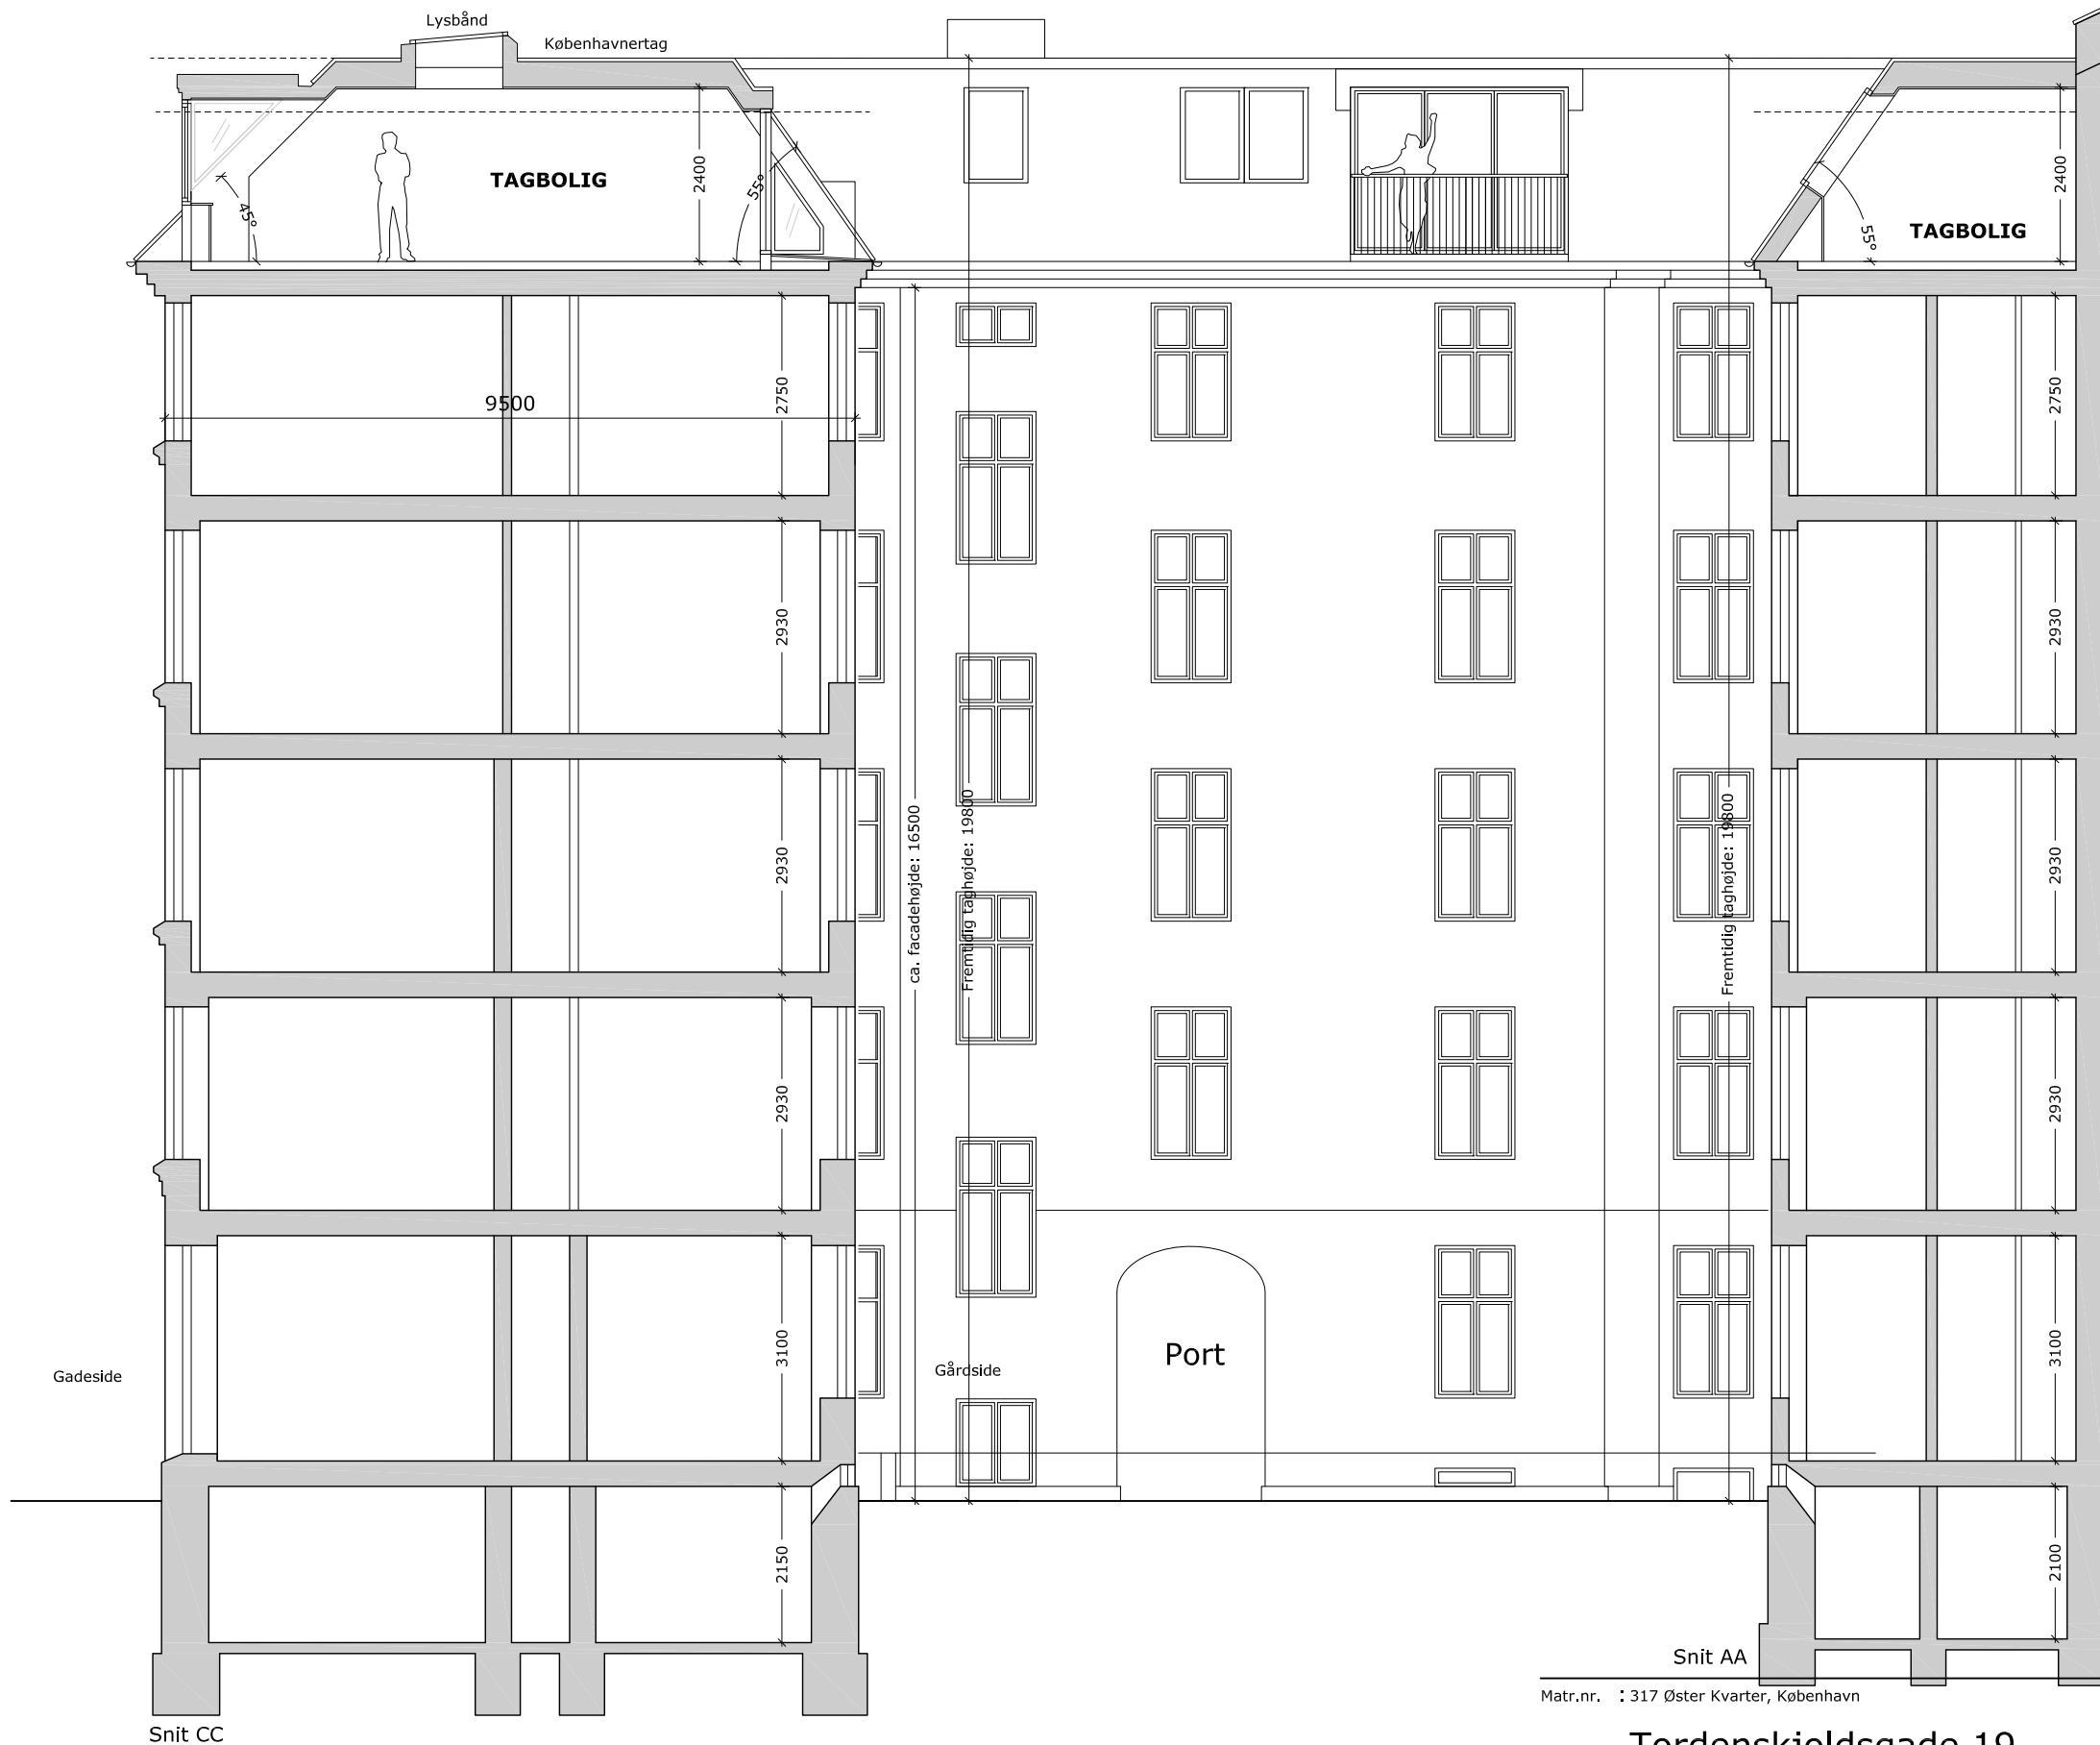

Matr.nr. : 317 Øster Kvarter, København

Sag : Tordenskjoldsgade 19

MYNDIGHEDSPROJEKT

Emne : Snit A-A og C-C  
Fremtidige forhold

Rev. dato: 05.01.2023

Mål : 1:100

Dato : 22.12.2021 Sign. : abj

Godkendt : UMB

Sag nr. 14282

Tegn.nr.

AF-X-2-01 A

ARKITEKTER OG INGENIØRER  
sbs

sbs rådgivning a/s


Kigkurren 8M, 3. sal

2300 København S

TLF 8232 2500


FAX 8232 2501

www.sbsby.dk

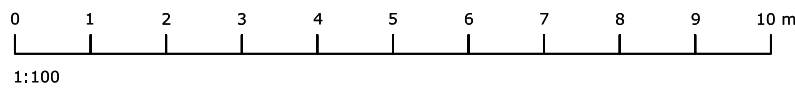


1:100




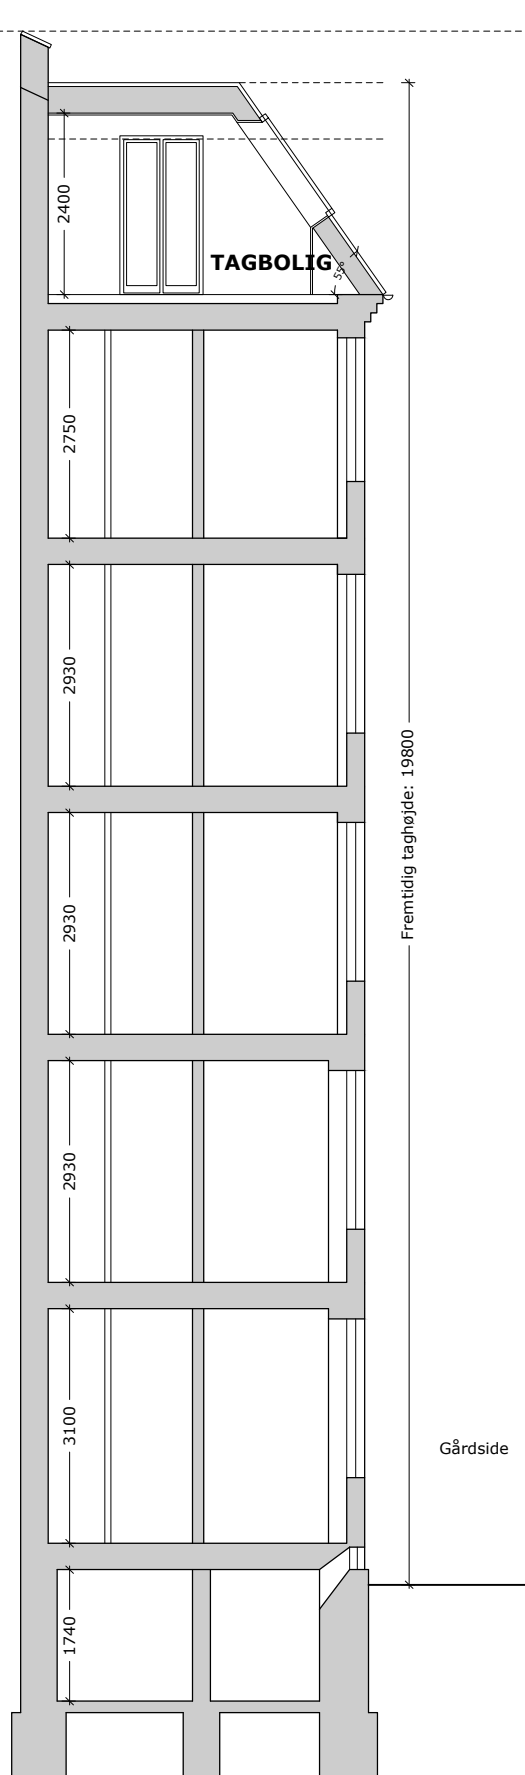

Snit AA

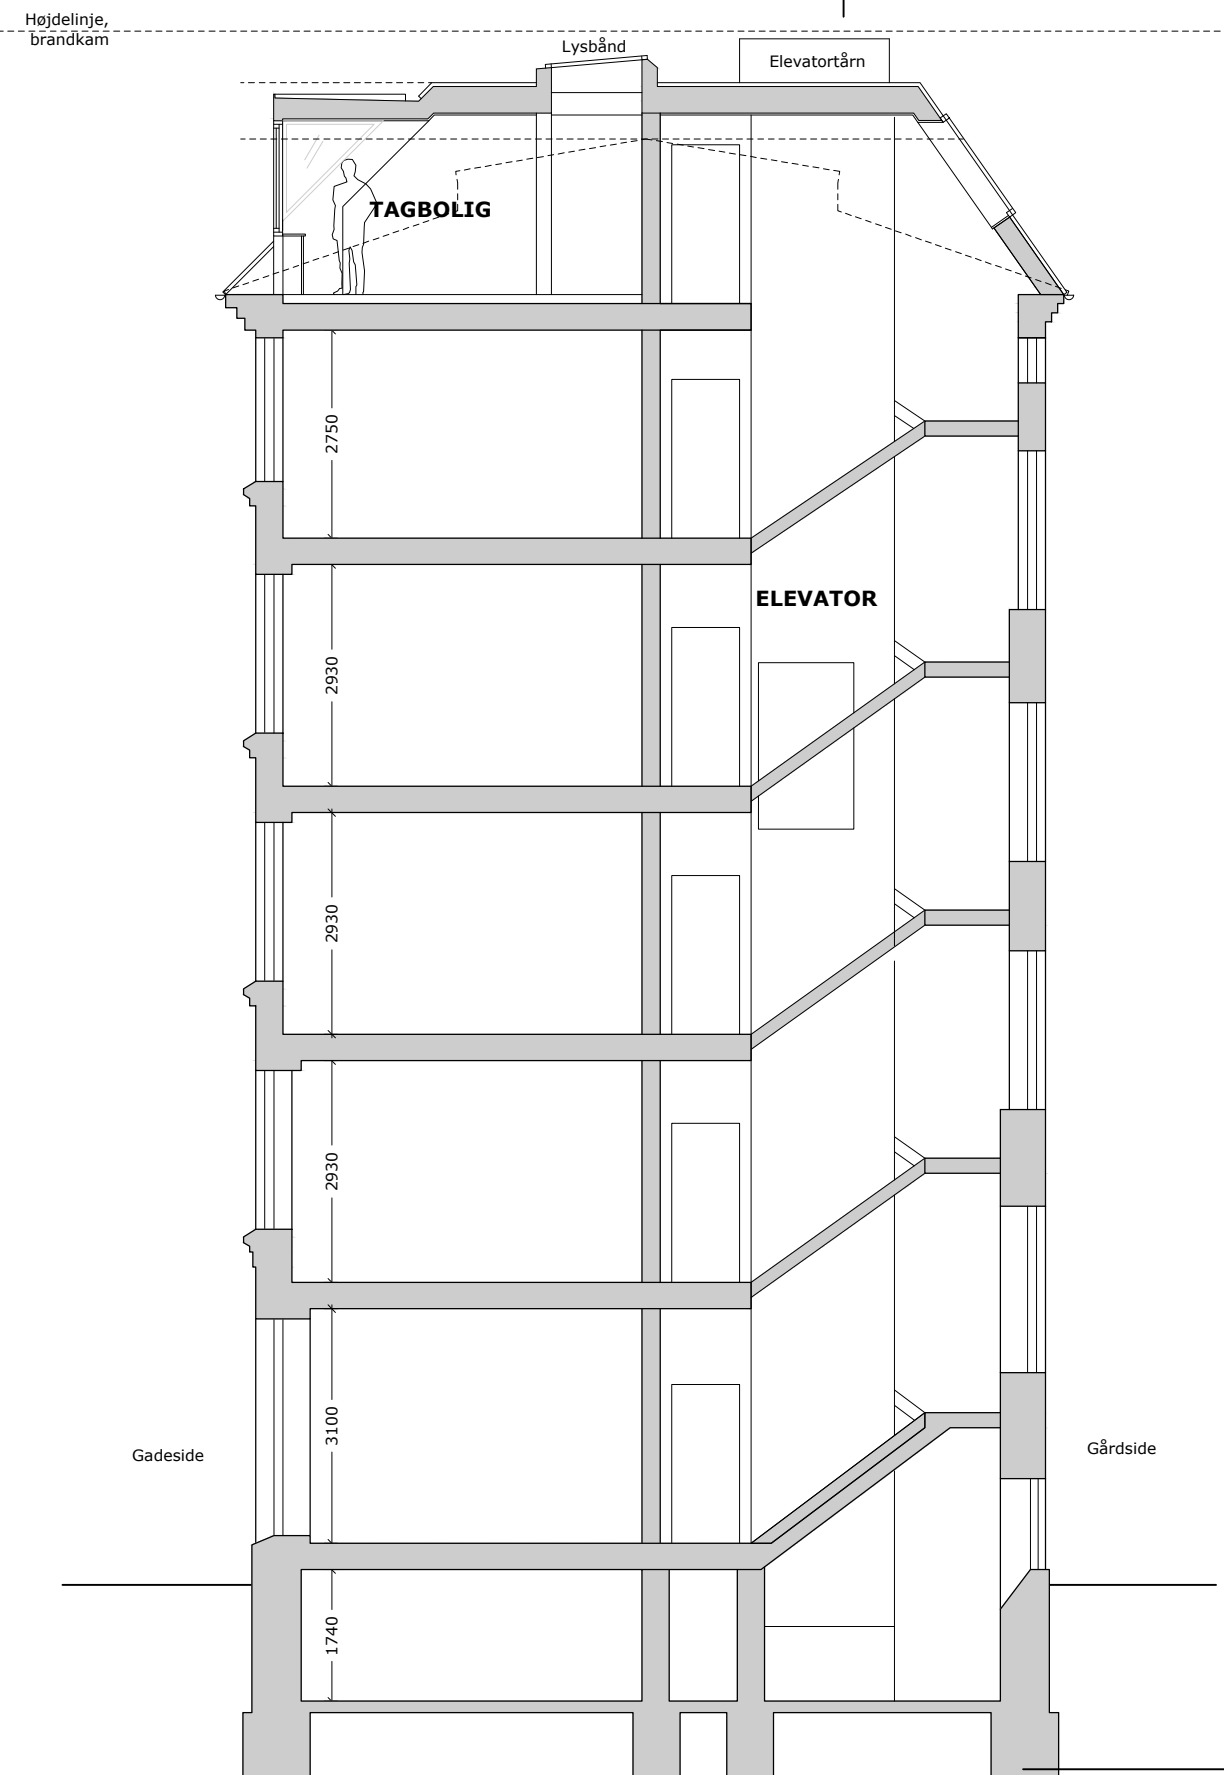

Snit DD

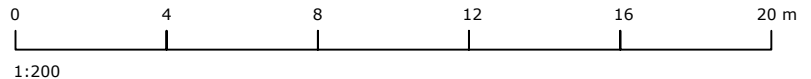

1:200

Matr.nr. : 317 Øster Kvarter, København

Sag : Tordenskjoldsgade 19

MYNDIGHEDSPROJEKT

Emne : Alle snit  
Fremtidige forhold

Rev. dato:

Mål : 1:100

Dato : 22.12.2021

Sign. : abj

Godkendt : UMB

Sag nr. 14282

Tegn.nr.

AF-X-2-01

ARKITEKTER OG INGENIØRER

sbs sbs rådgivning a/s


Kigkurren 8M, 3. sal

2300 København S


TLF 8232 2500

FAX 8232 2501

www.sbsby.dk

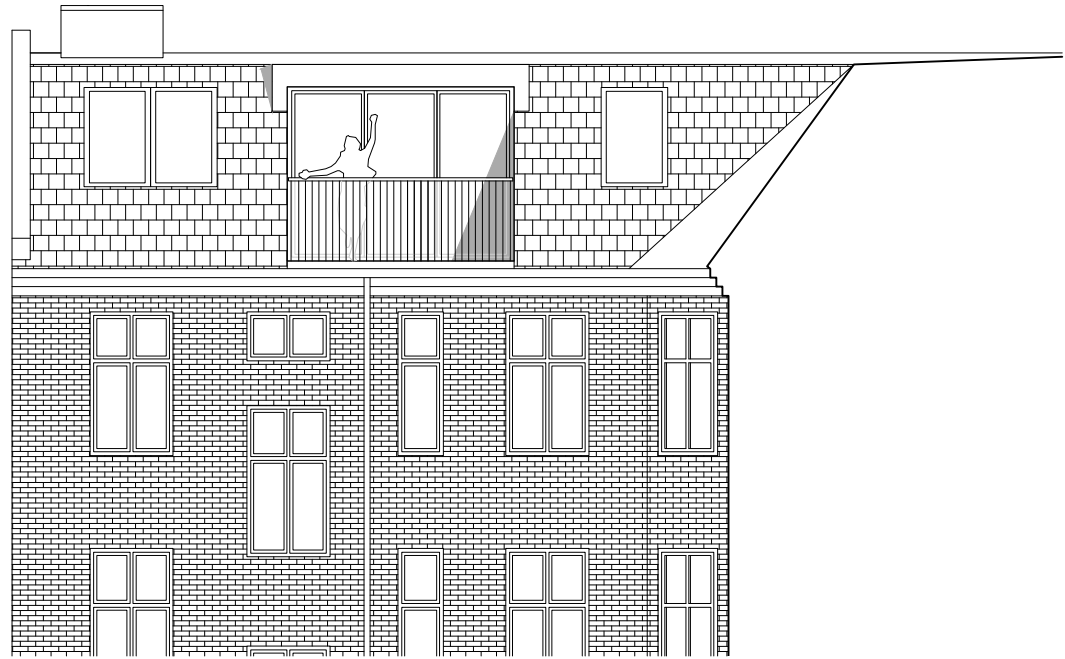


FACADE MOD HOLBERGSGADE

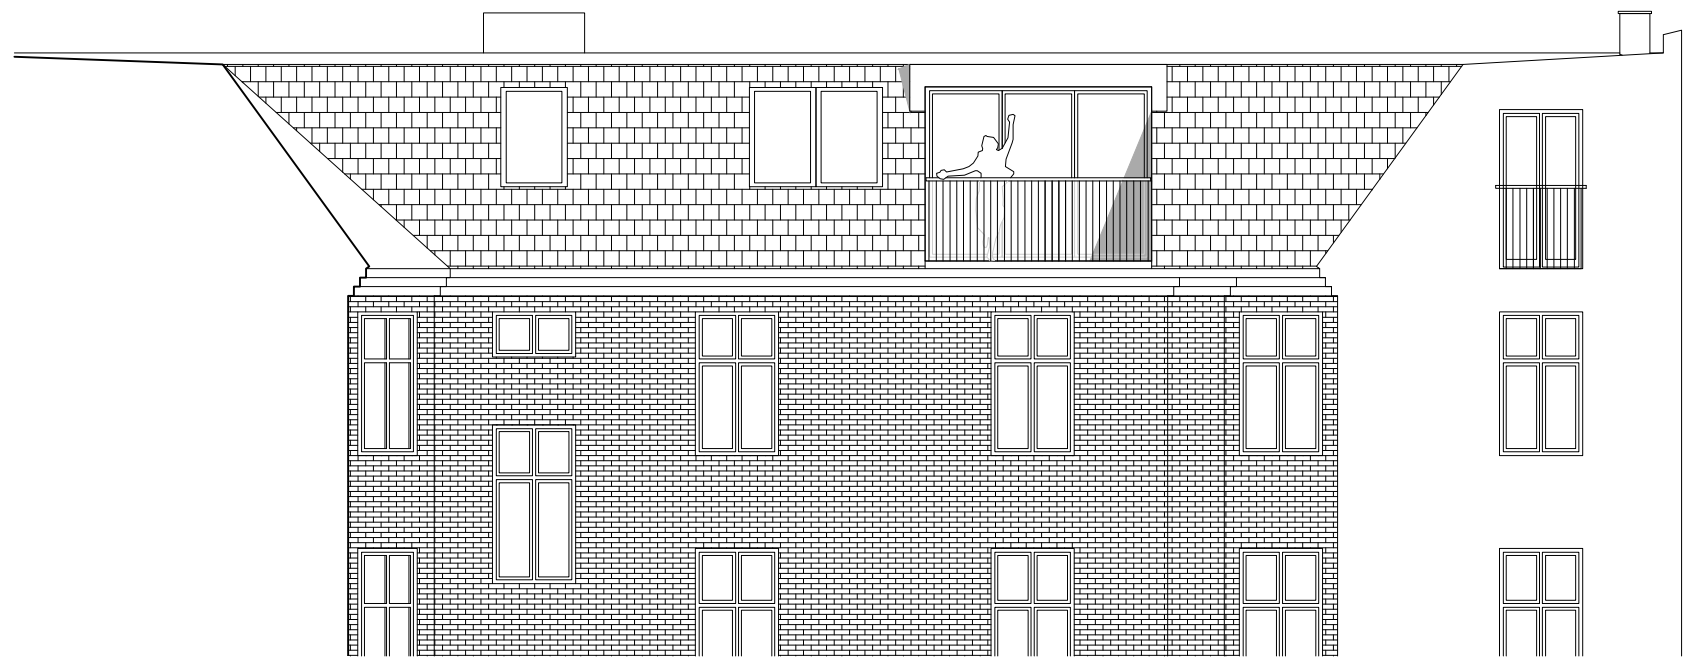

FACADE MOD TORDENSKJOLDSGADE



FACADE PÅ "BAGHUS"

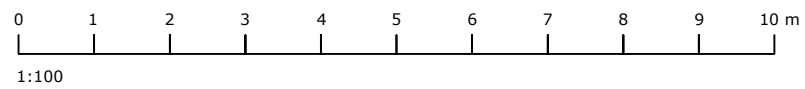

Matr.nr. : 317 Øster Kvarter, København

Sag : Tordenskjoldsgade 19

MYNDIGHEDSPROJEKT

Emne : Udsnit af facader i tagetagen - gård  
Fremtidige forhold

Rev. dato:

Mål : 1:100

Dato : 22.12.2021 Sign. : abj

Godkendt : UMB

Sag nr. 14282

Tegn.nr.

AF-X-3-03



ARKITEKTER OG INGENIØRER

sbs rådgivning a/s


Kigkurren 8M, 3. sal

2300 København S


TLF 8232 2500

FAX 8232 2501

www.sbsby.dk

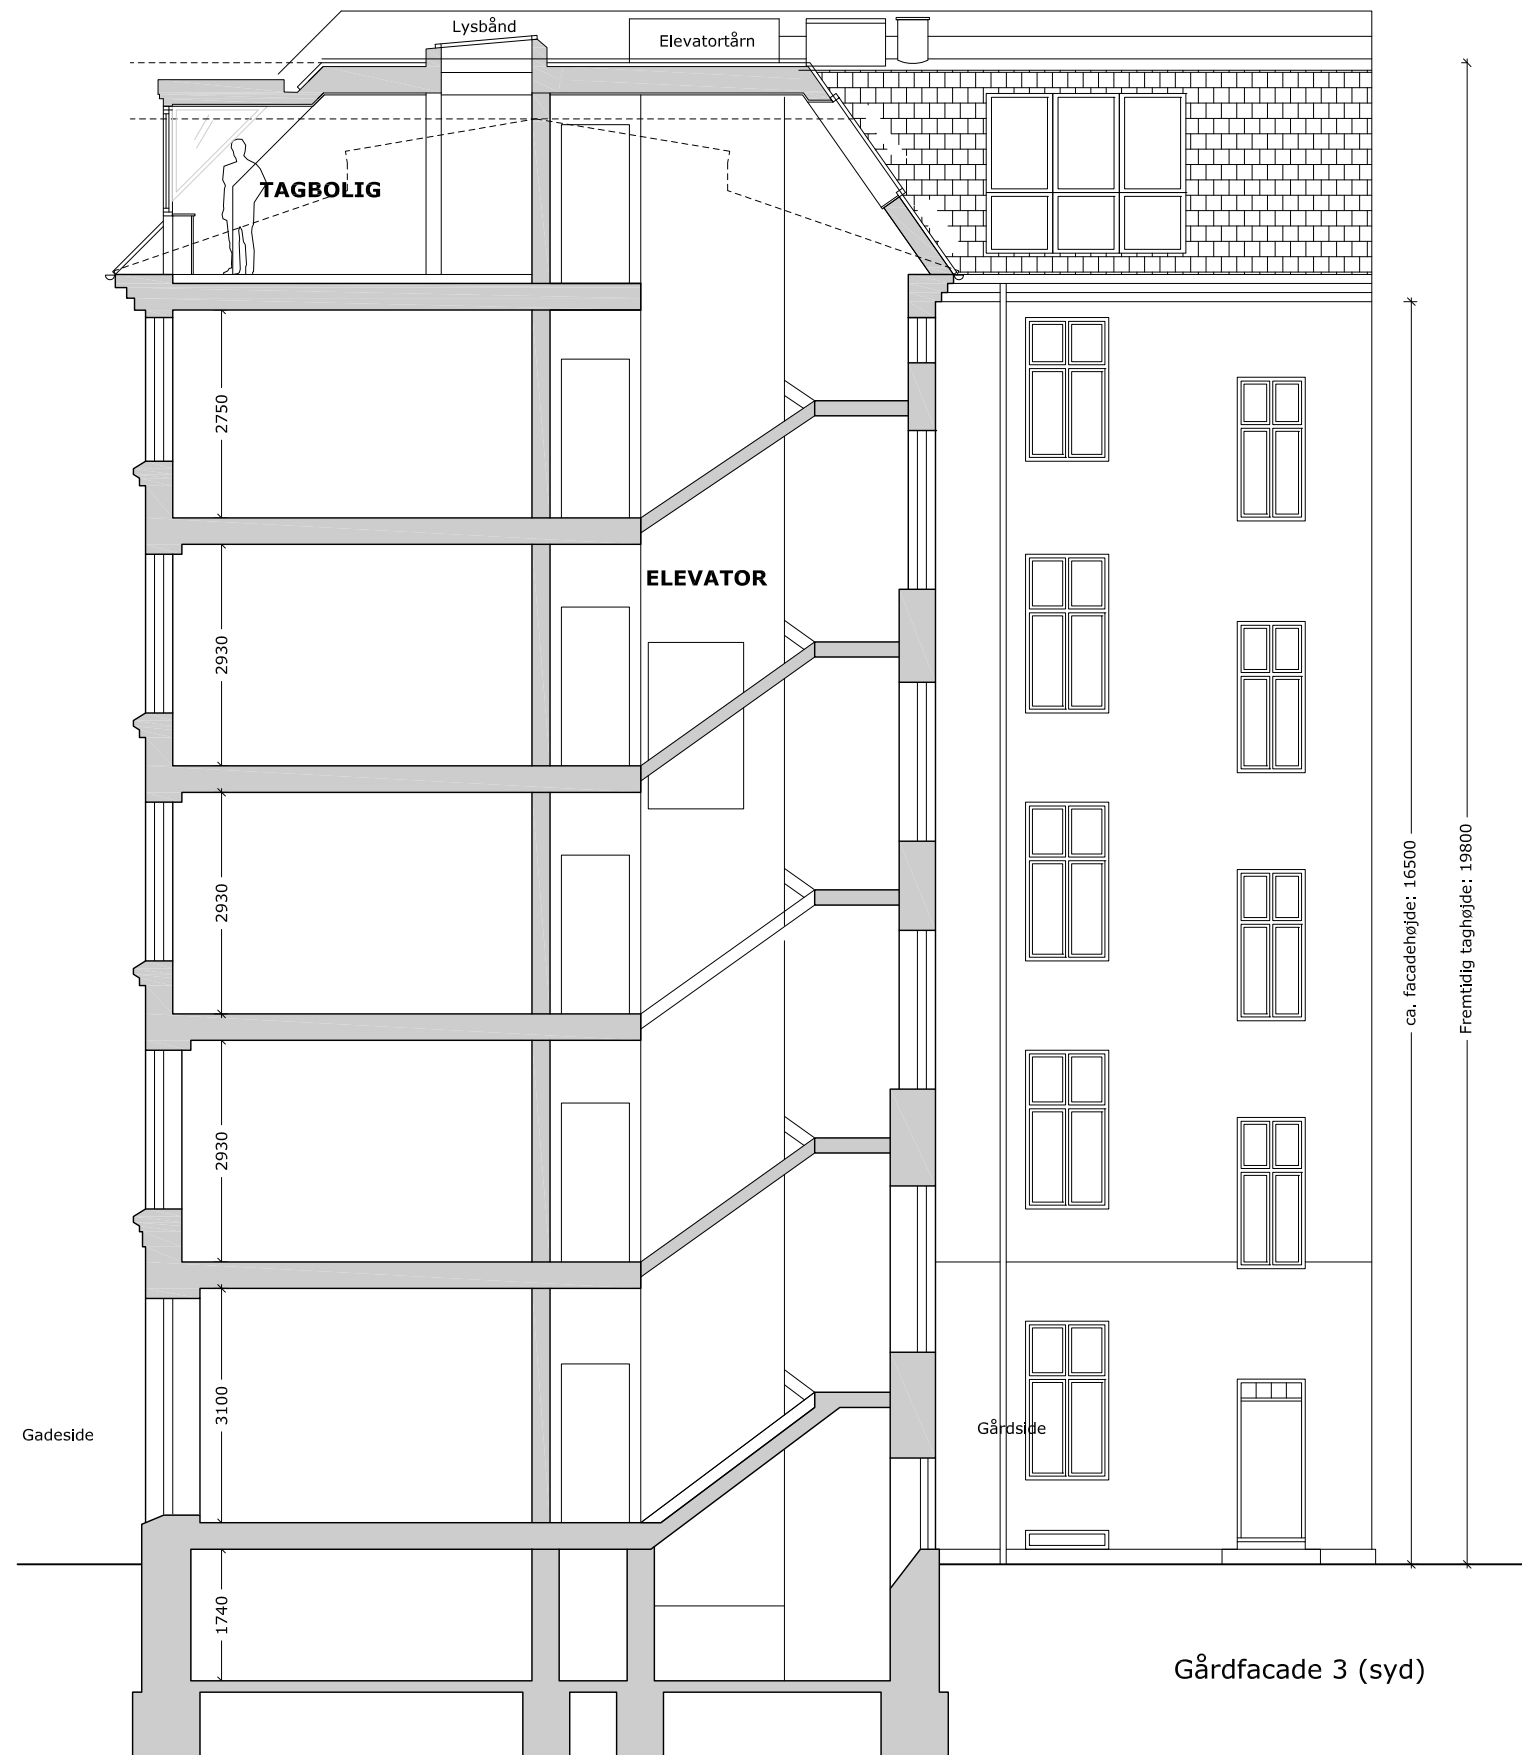

Snit DD

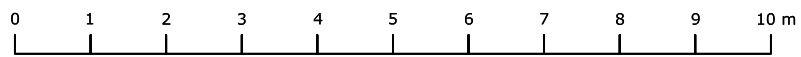

1:100

Matr.nr. : 317 Øster Kvarter, København

Sag : Tordenskjoldsgade 19

MYNDIGHEDSPROJEKT

Emne : Snit D-D  
Fremtidige forhold

Rev. dato:

Mål : 1:100

Dato : 05.01.2023 Sign. : abj

Godkendt : UMB

Sag nr. 14282

Tegn.nr.

AF-X-2-03

ARKITEKTER OG INGENIØRER  
sbs

sbs rådgivning a/s

Kigkurren 8M, 3. sal





2300 København S

TLF 8232 2500

FAX 8232 2501

www.sbsby.dk

Fladt tag med tagpap  
(Hældning fra midten og ud 5°)

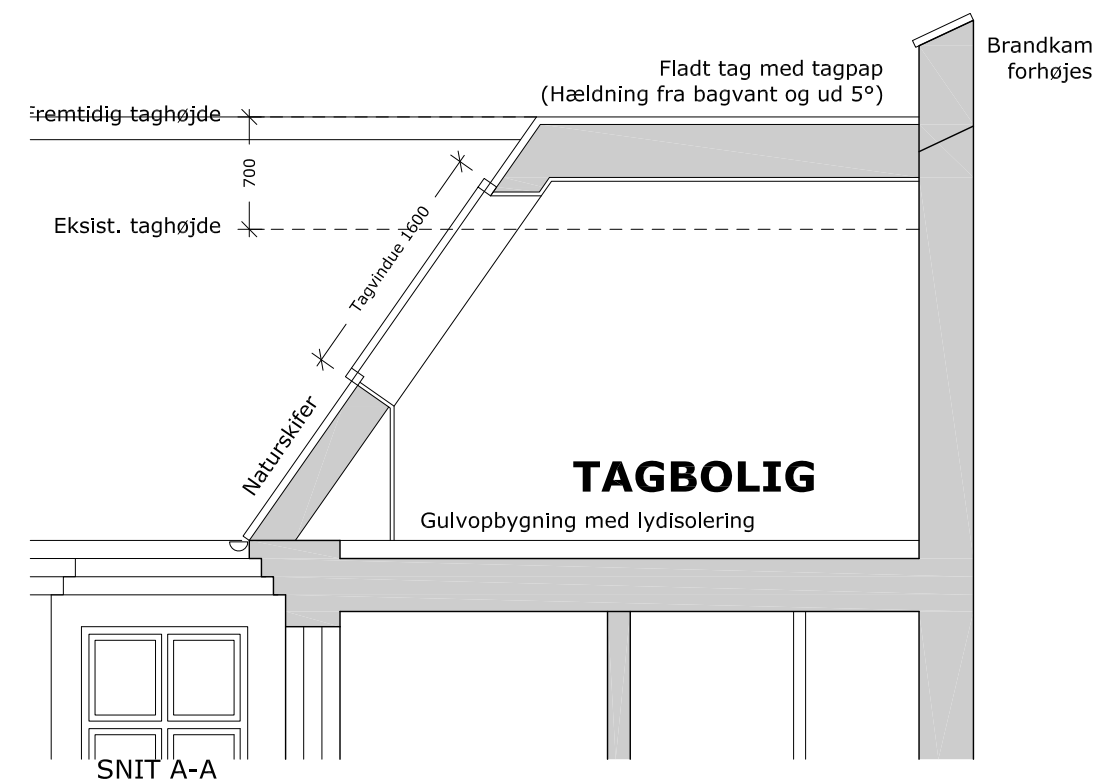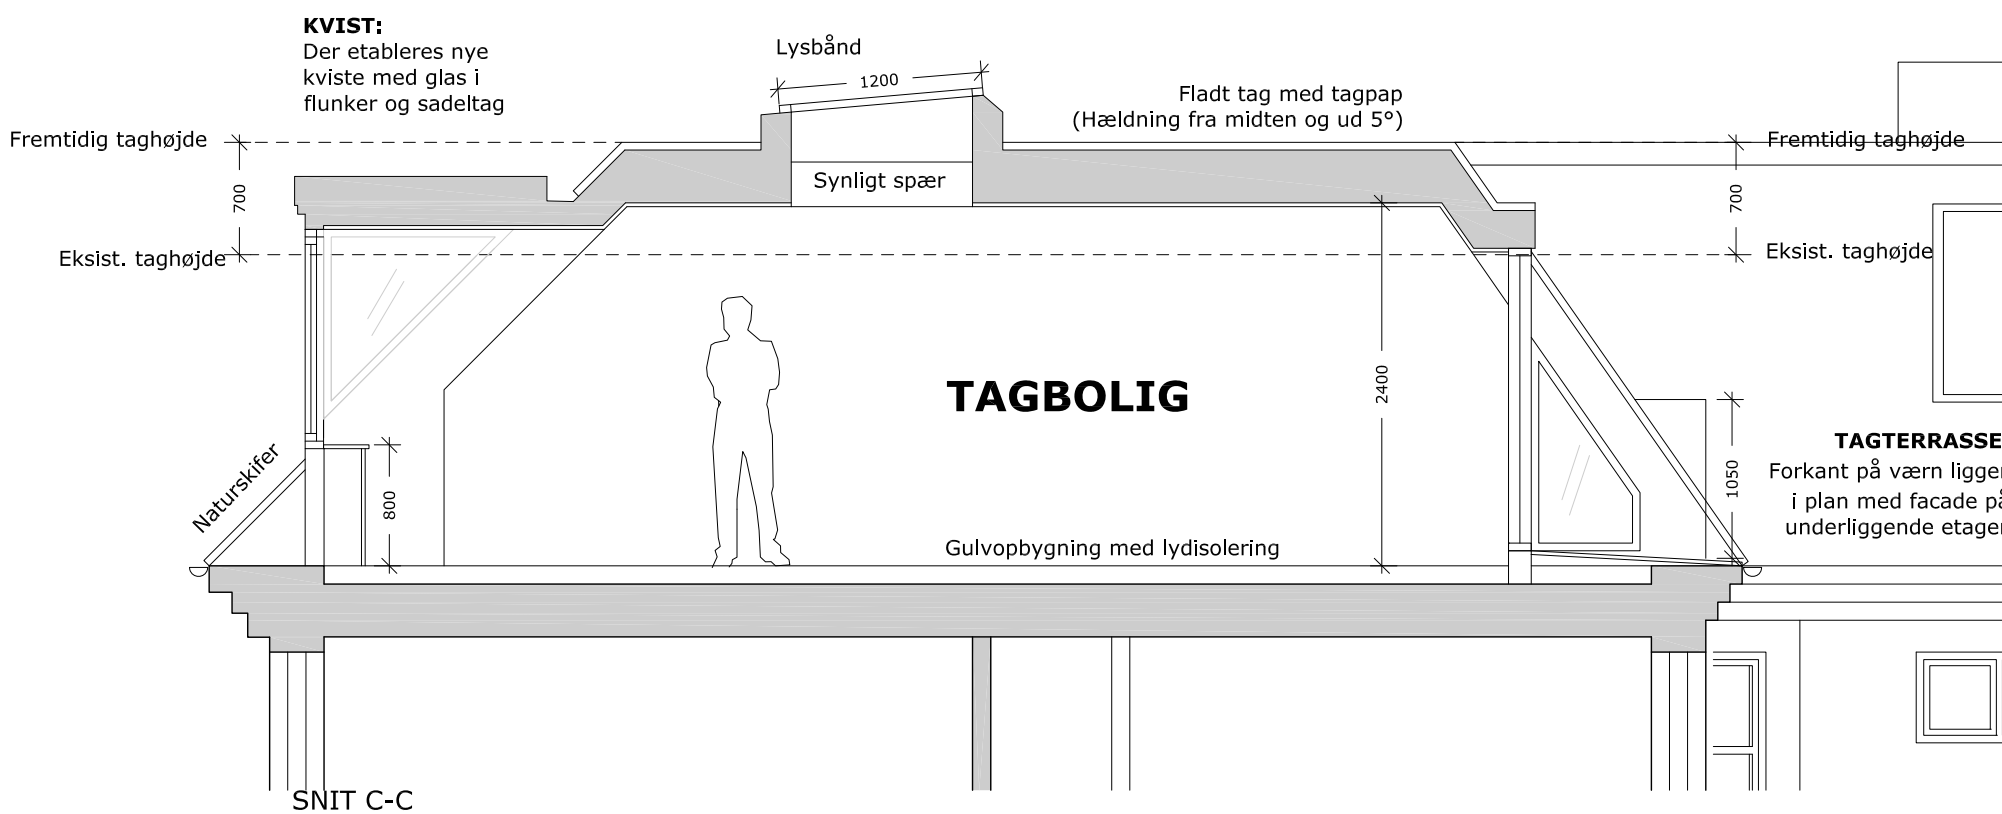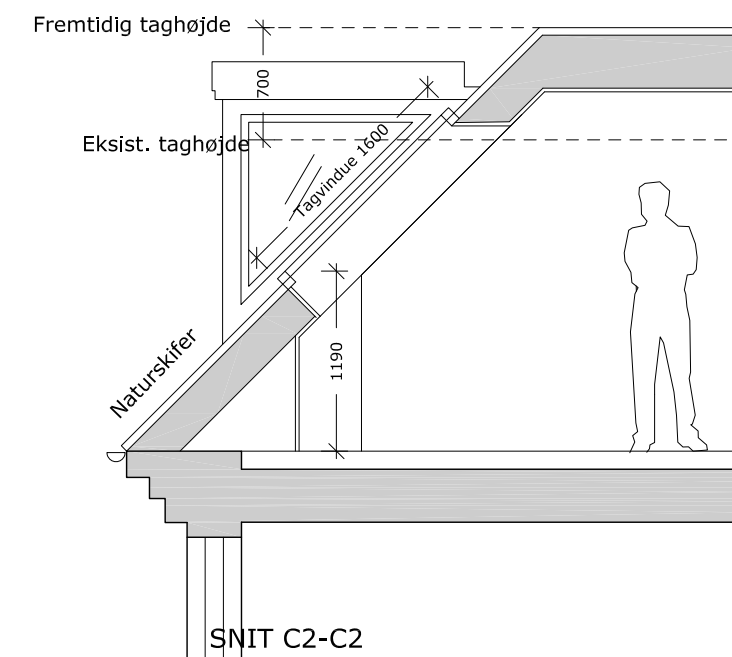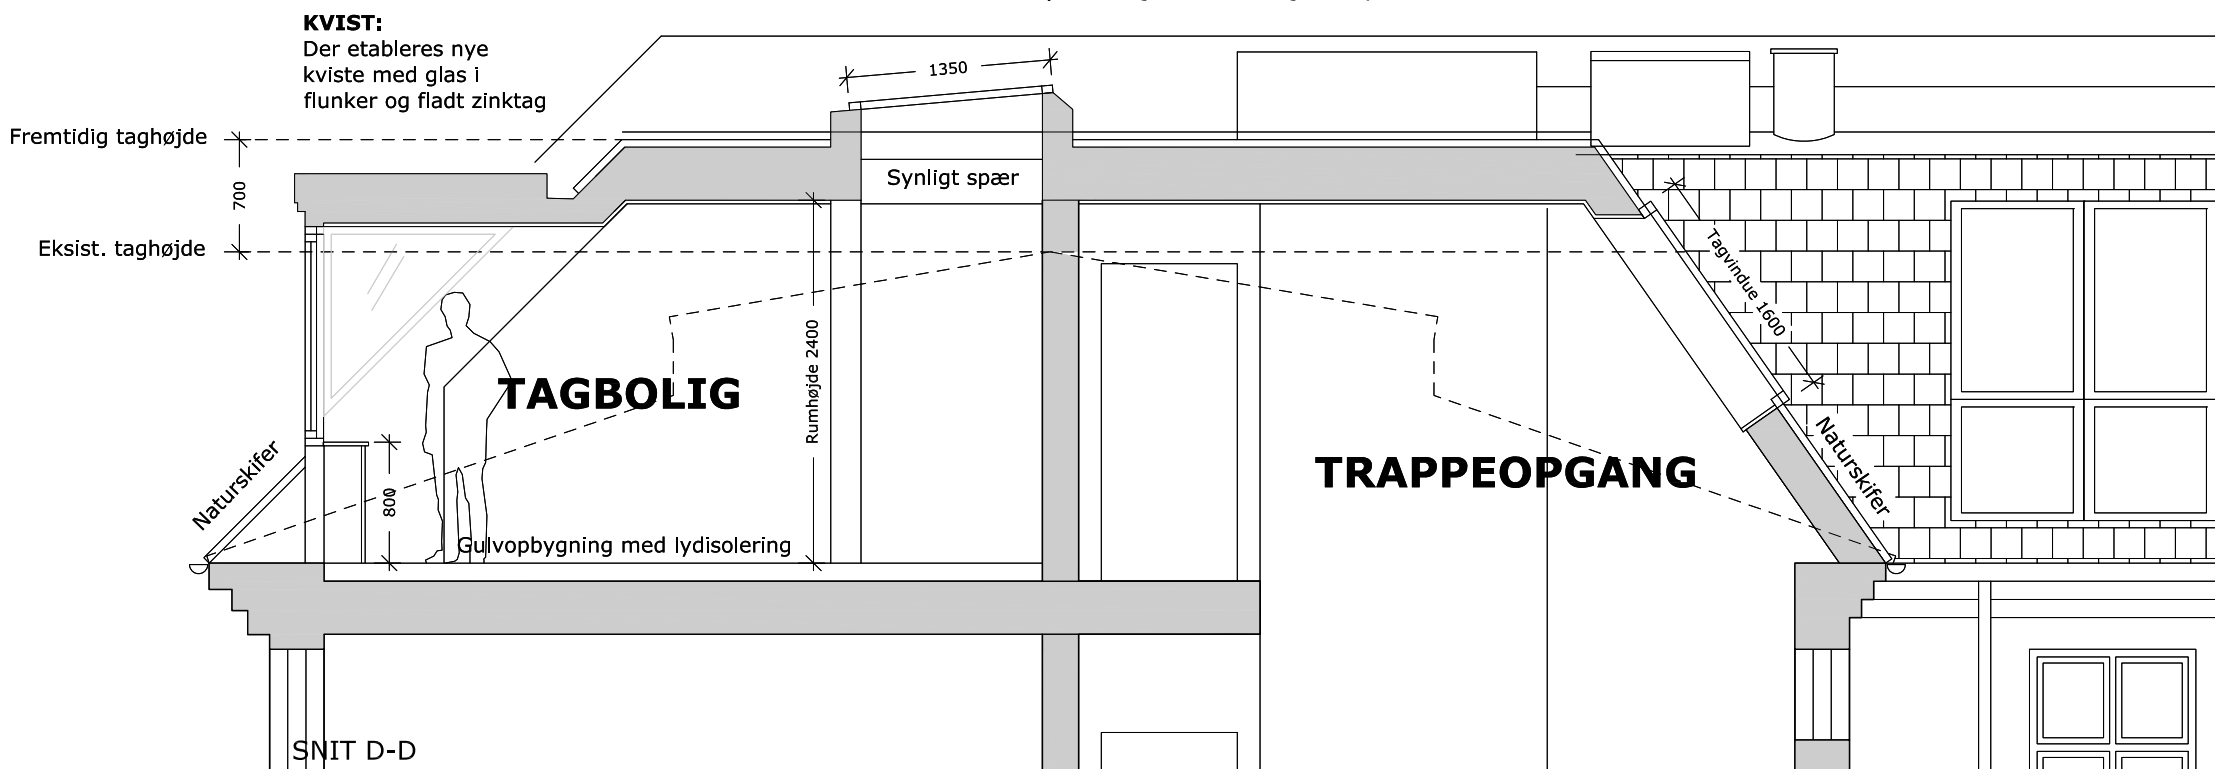

Matr.nr. : 317 Øster Kvarter, København

Sag : Tordenskjoldsgade 19

MYNDIGHEDSPROJEKT

Emne : Del-snit af tagboliger  
Fremtidige forhold

Rev. dato: 10.02.2023

Mål : 1:50

Dato : 22.12.2021

Sign. : abj

Godkendt : UMB

Sag nr. 14282

Tegn.nr.

AF-X-2-02B

ARKITEKTER OG INGENIØRER



sbs rådgivning a/s

Kigkurren 8M, 3. sal

2300 København S


TLF 8232 2500

FAX 8232 2501

www.sbsby.dk



Facade mod Tordenskjoldsgade (vest)

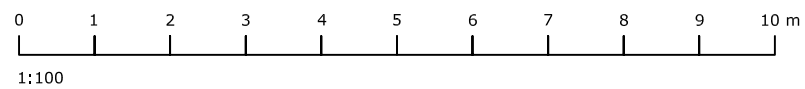

Matr.nr. : 317 Øster Kvarter, København

Sag : Tordenskjoldsgade 19

MYNDIGHEDSPROJEKT

Emne : Facade mod Tordenskjoldsgade  
Fremtidige forhold

Rev. dato: 10.02.2023

Mål : 1:100

Dato : 22.12.2021 Sign. : abj

Godkendt : UMB

Sag nr. 14282

Tegn.nr.

AF-X-3-01 B

ARKITEKTER OG INGENIØRER

sbs sbs rådgivning a/s


Kløgkurren 8M, 3. sal

2300 København S


TLF 8232 2500

FAX 8232 2501


www.sbsby.dk

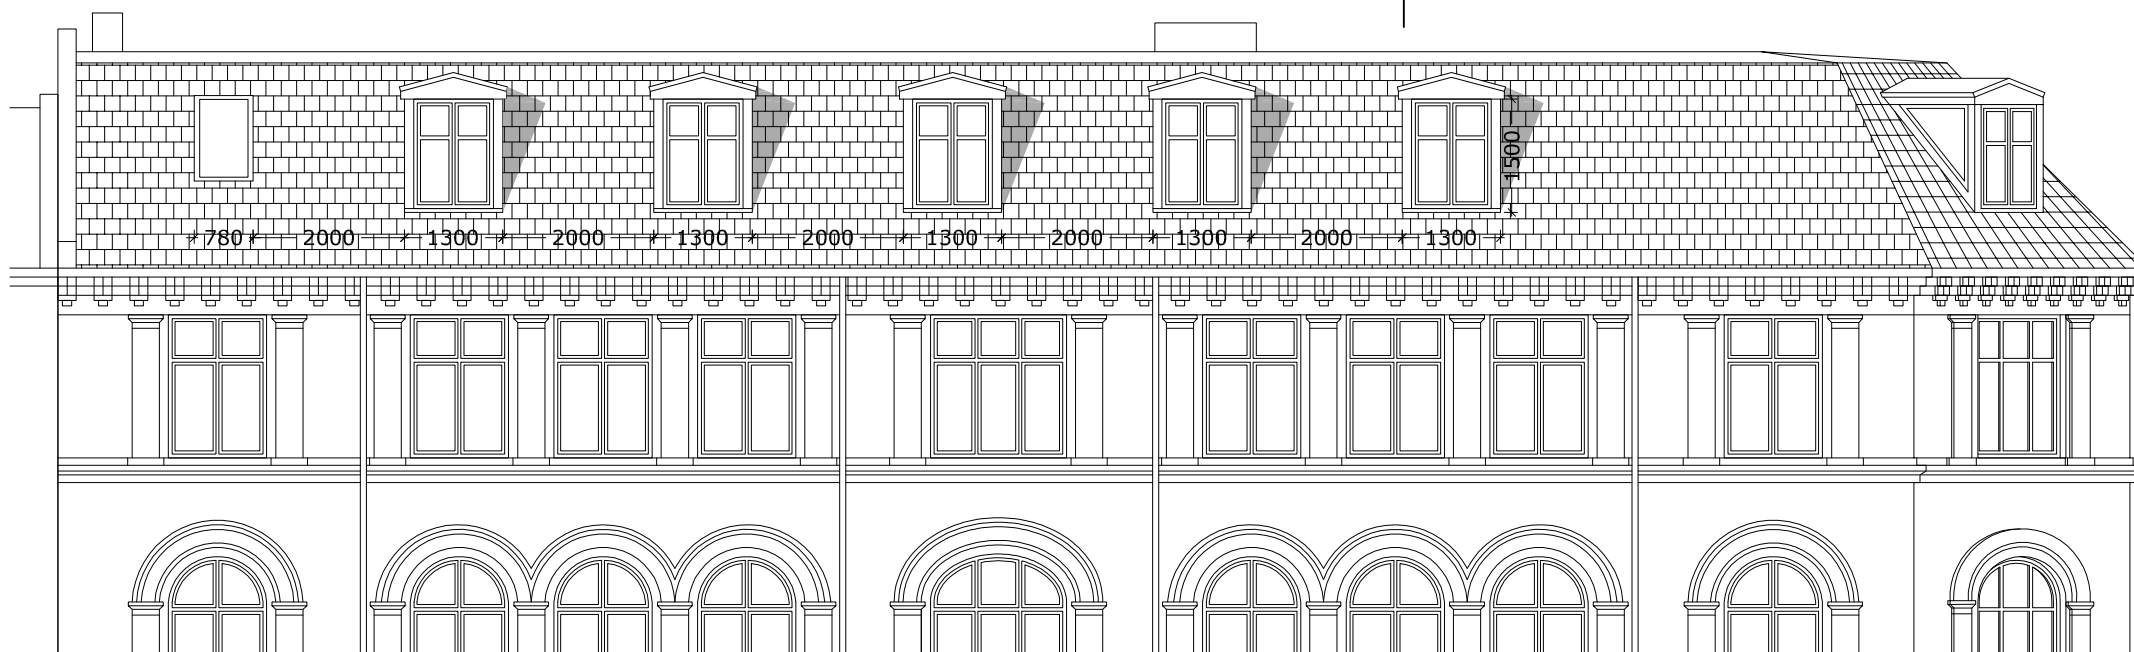


FACADE MOD TORDENSKJOLDSGADE 1:100

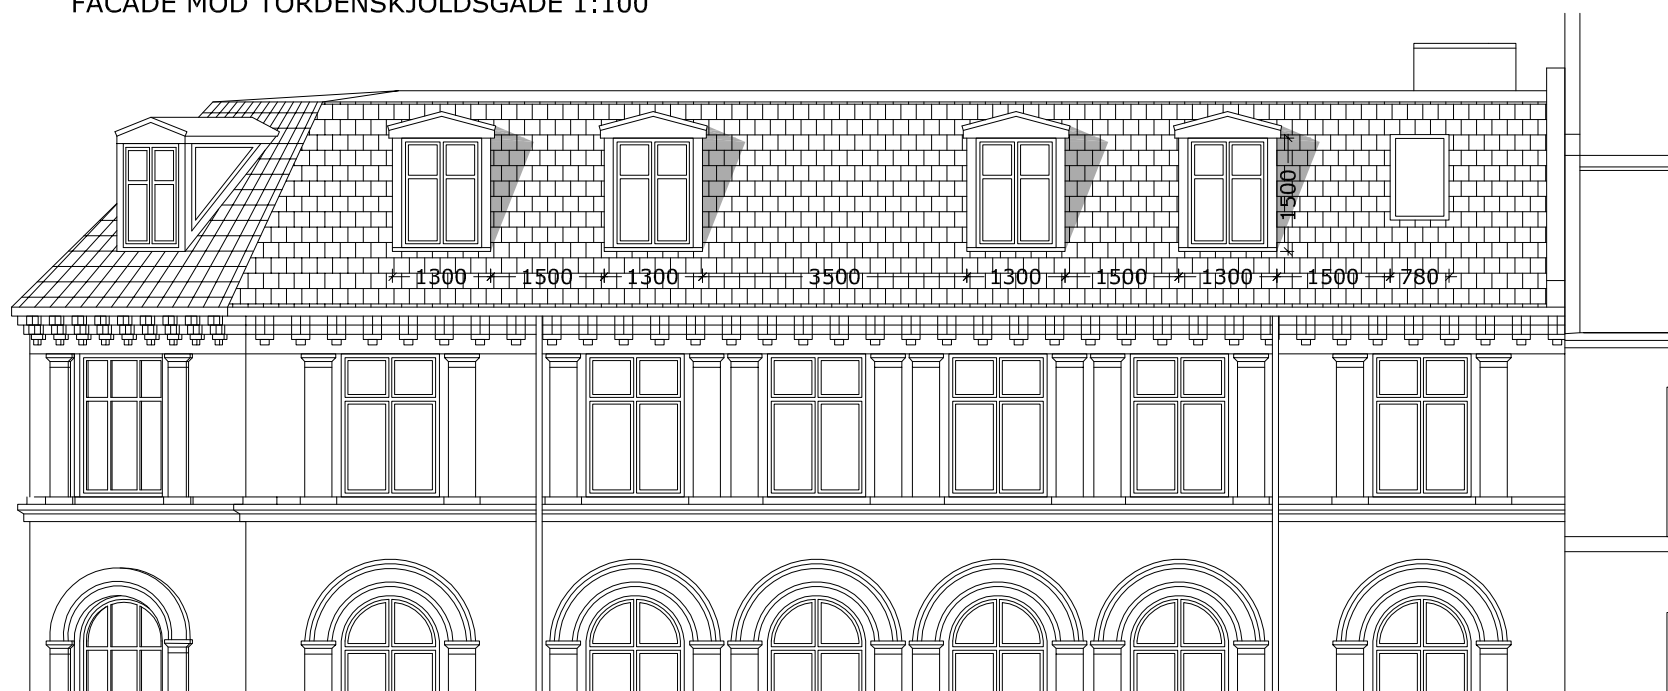


FACADE MOD HOLBERGSGADE 1:100

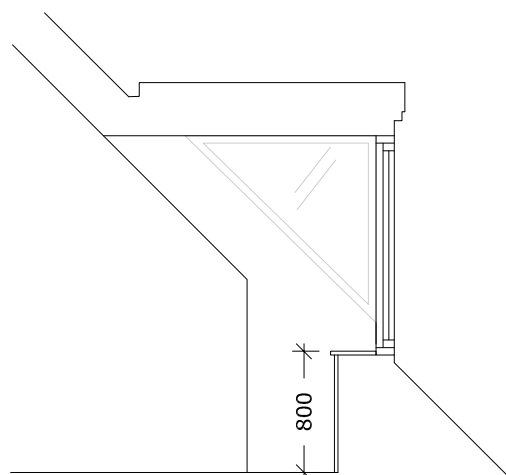


KVIST PRINCIPSNIT 1:50

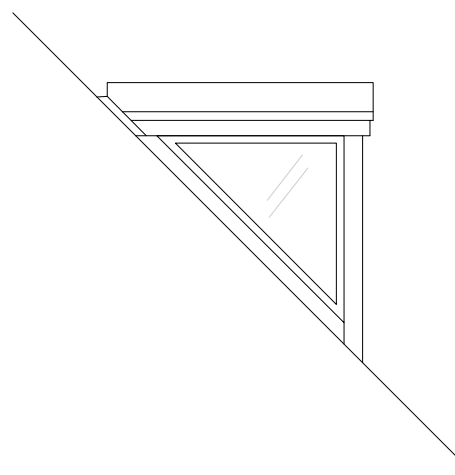

KVIST SET FRA SIDEN 1:50

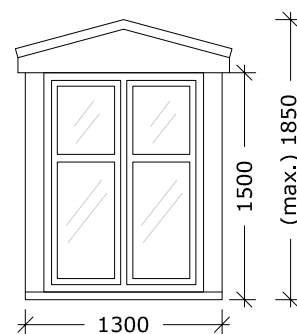

KVIST SET FORFRA 1:50

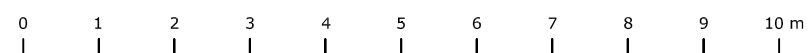

1:100



1:50

Matr.nr. : 317 Øster Kvarter, København

Sag : Tordenskjoldsgade 19

MYNDIGHEDSPROJEKT

Emne : Udsnit af facader i tagetagen - gade Fremtidige forhold

Rev. dato: 10.02.2023

Mål : 1:50 / 1:100

Dato : 22.12.2021 Sign. : abj

Godkendt : UMB

Sag nr. 14282

Tegn.nr.

AF-X-3-02B



ARKITEKTER OG INGENIØRER

sbs rådgivning a/s


Kjgkurren 8M, 3. sal

2300 København S


TLF 8232 2500

FAX 8232 2501

www.sbsby.dk

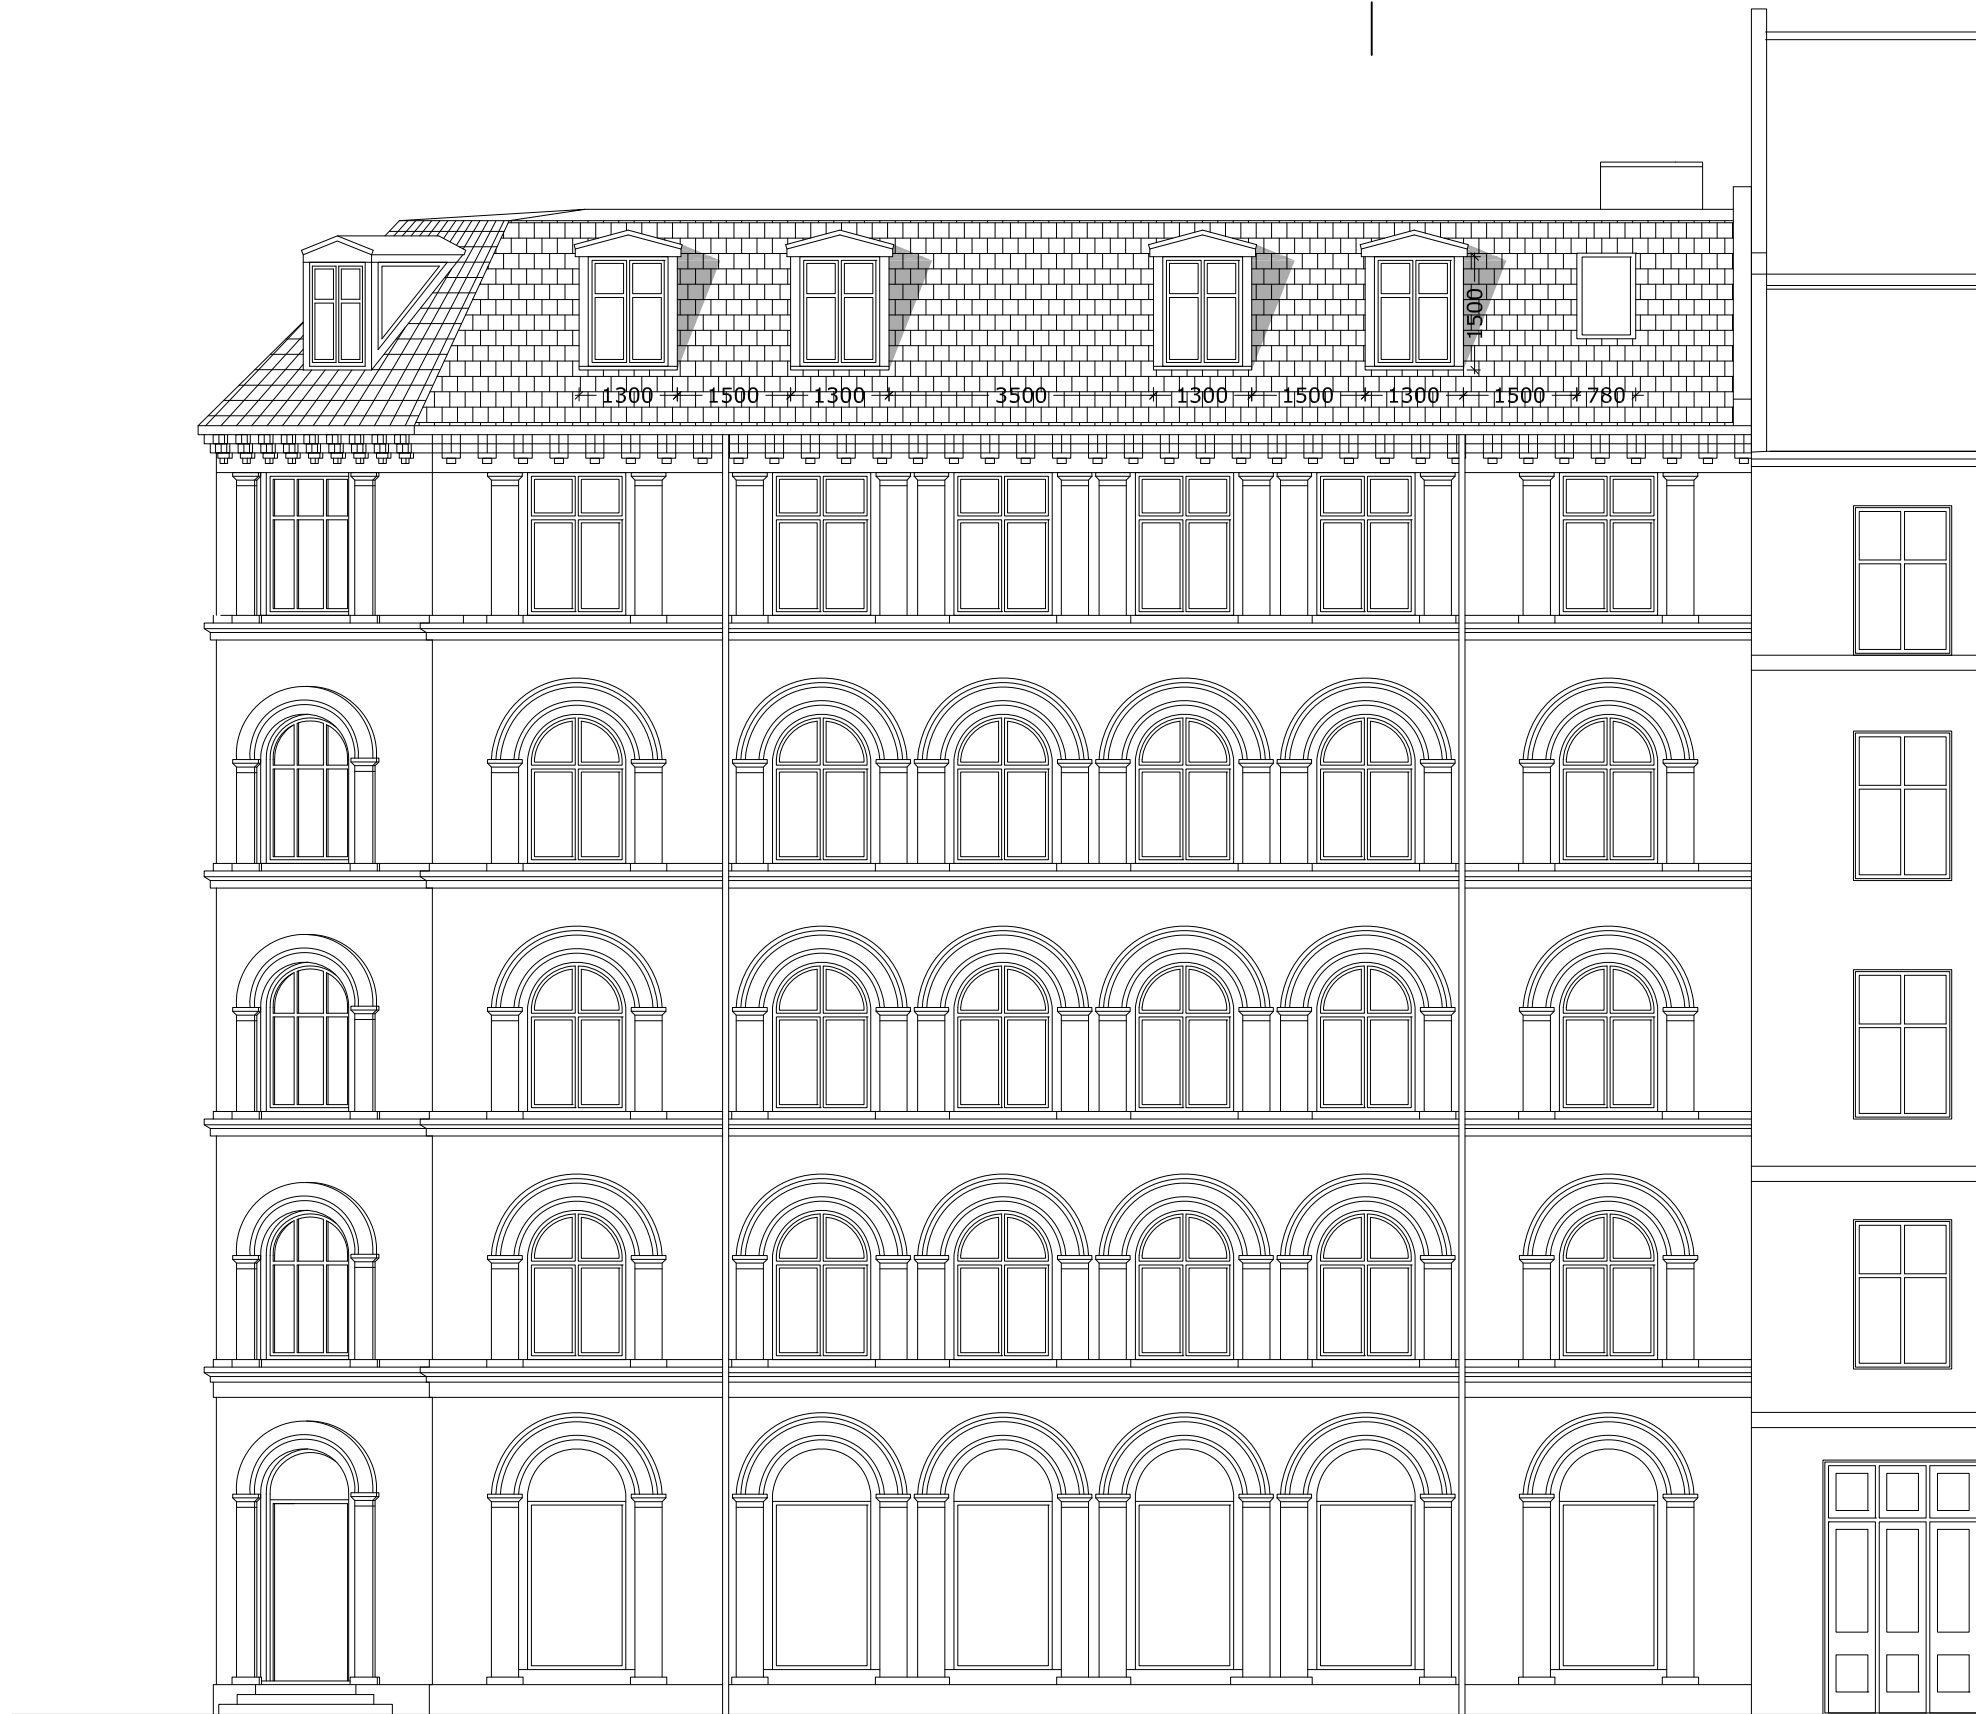

Facade mod Holbergsgade (syd)

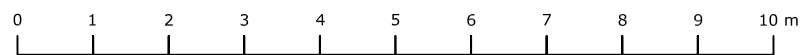

1:100

Matr.nr. : 317 Øster Kvarter, København

Sag : Tordenskjoldsgade 19

MYNDIGHEDSPROJEKT

Emne : Facade mod Holbergsgade  
Fremtidige forhold

Rev. dato: 10.02.2023

Mål : 1:100

Dato : 05.01.2023

Sign. : abj

Godkendt : UMB

Sag nr. 14282

Tegn.nr.

AF-X-3-04 A



ARKITEKTER OG INGENIØRER

sbs rådgivning a/s

Kigkurren 8M, 3. sal

2300 København S

TLF 8232 2500

FAX 8232 2501

www.sbsby.dk