

--- Anlægsområde

Cykelsti

Fortov

Overkørsel

Busperron



Eksisterende busstoppested



Nyt træ (11 stk.)



Eksisterende træ (0 stk. indenfor anlægsområdet)


STRANDBOULEVARDEN SYD, CYKELSTI

Østerbro

Projektforslag

BILAG 4



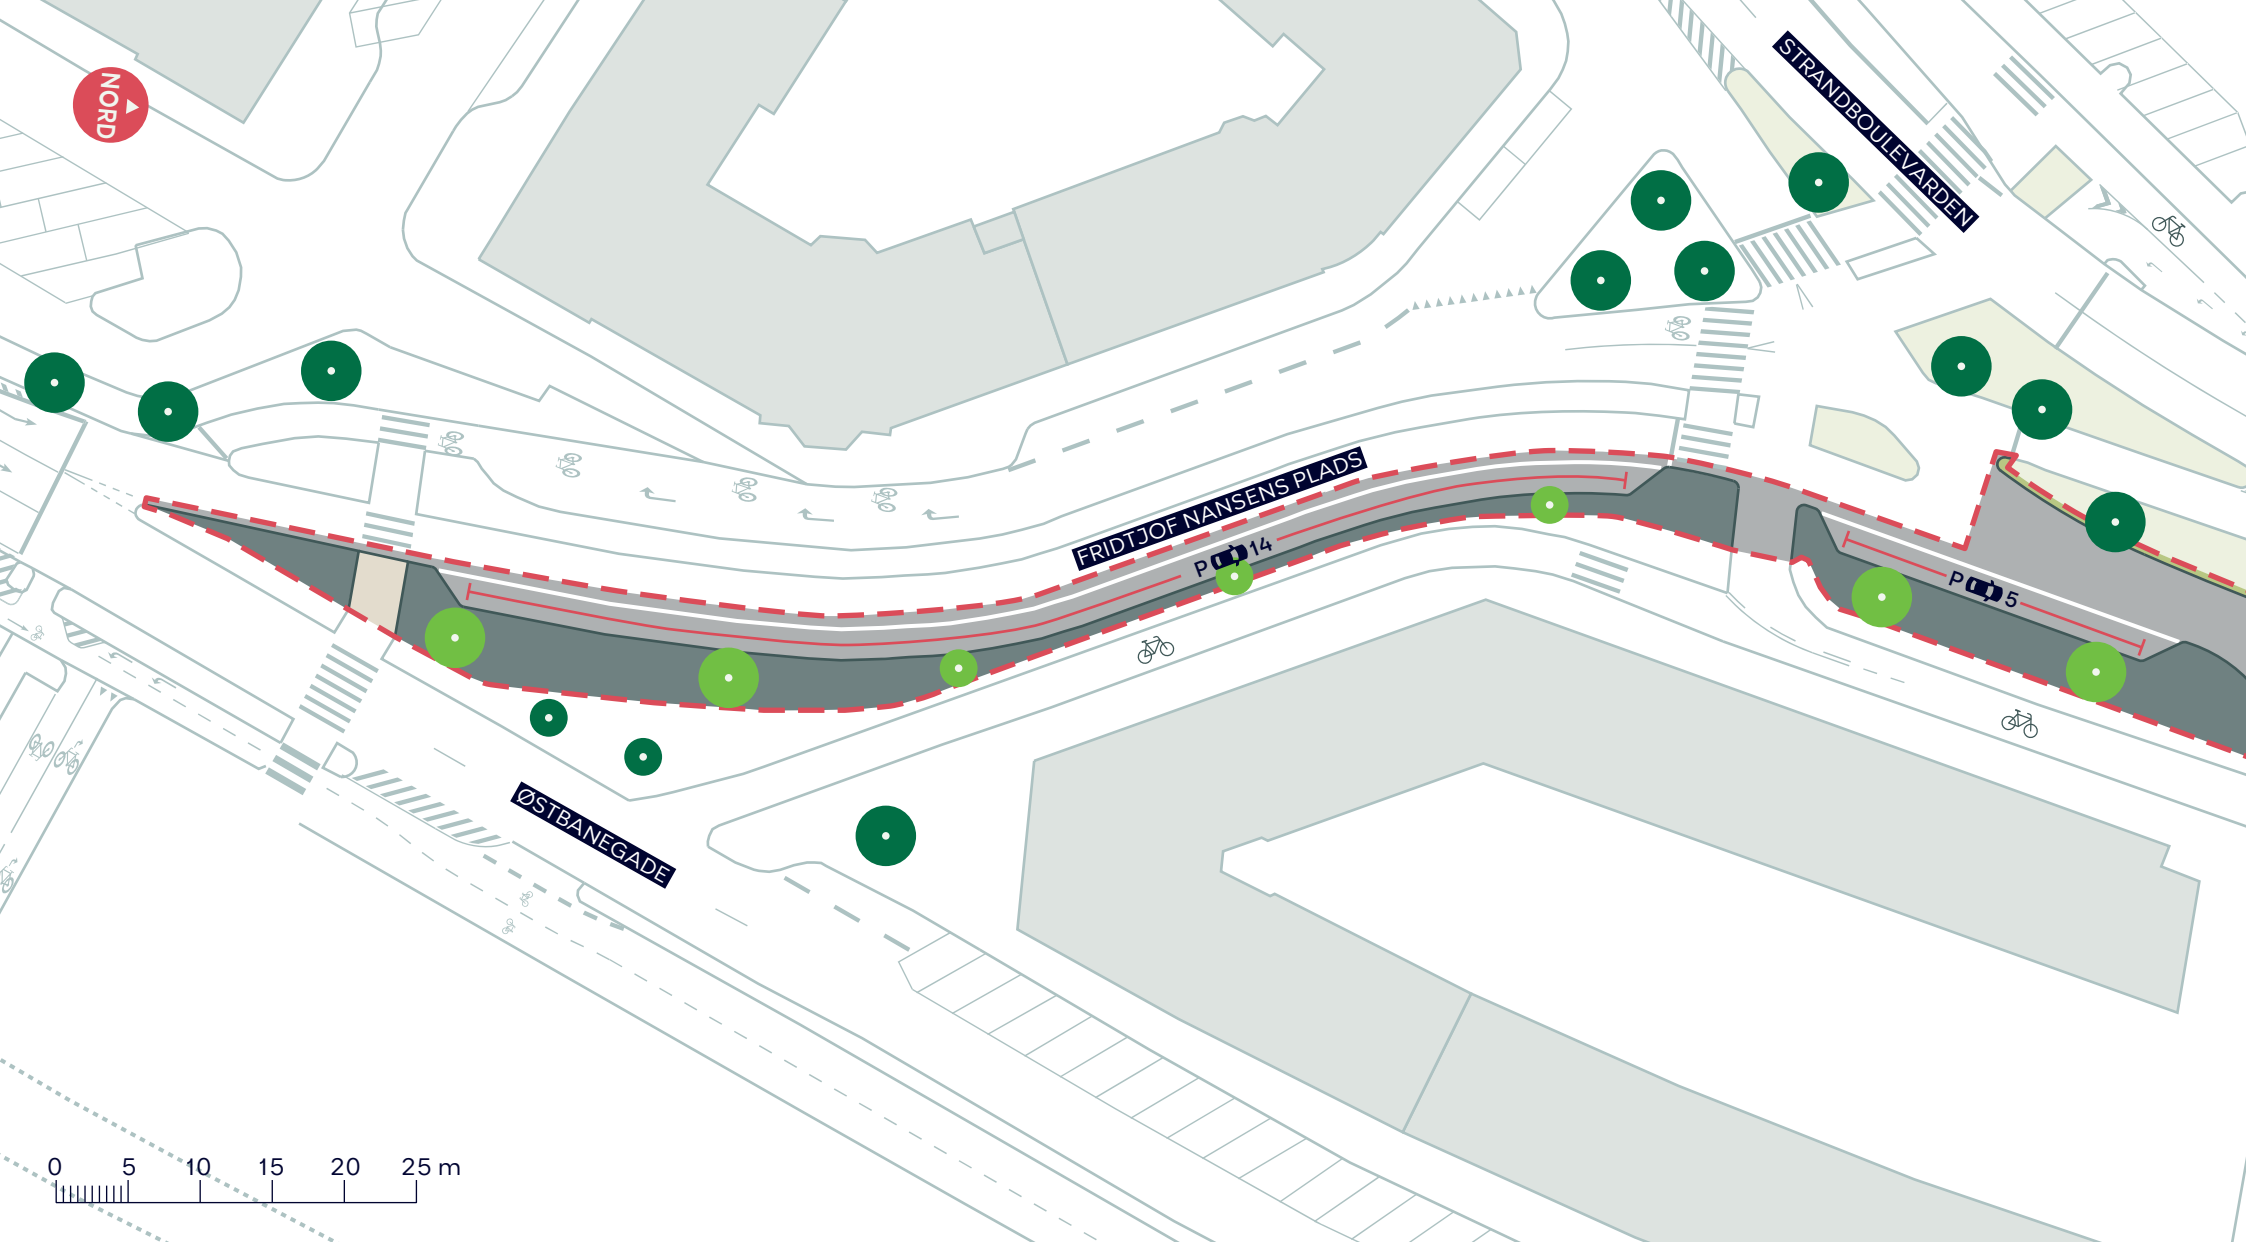

--- Anlægsområde

● Nyt træ (7 stk.)


● Eksisterende træ (0 stk. indenfor anlægsområdet)

STRANDBOULEVARDEN SYD, CYKELSTI

Østerbro
Projektforslag

BILAG 4A



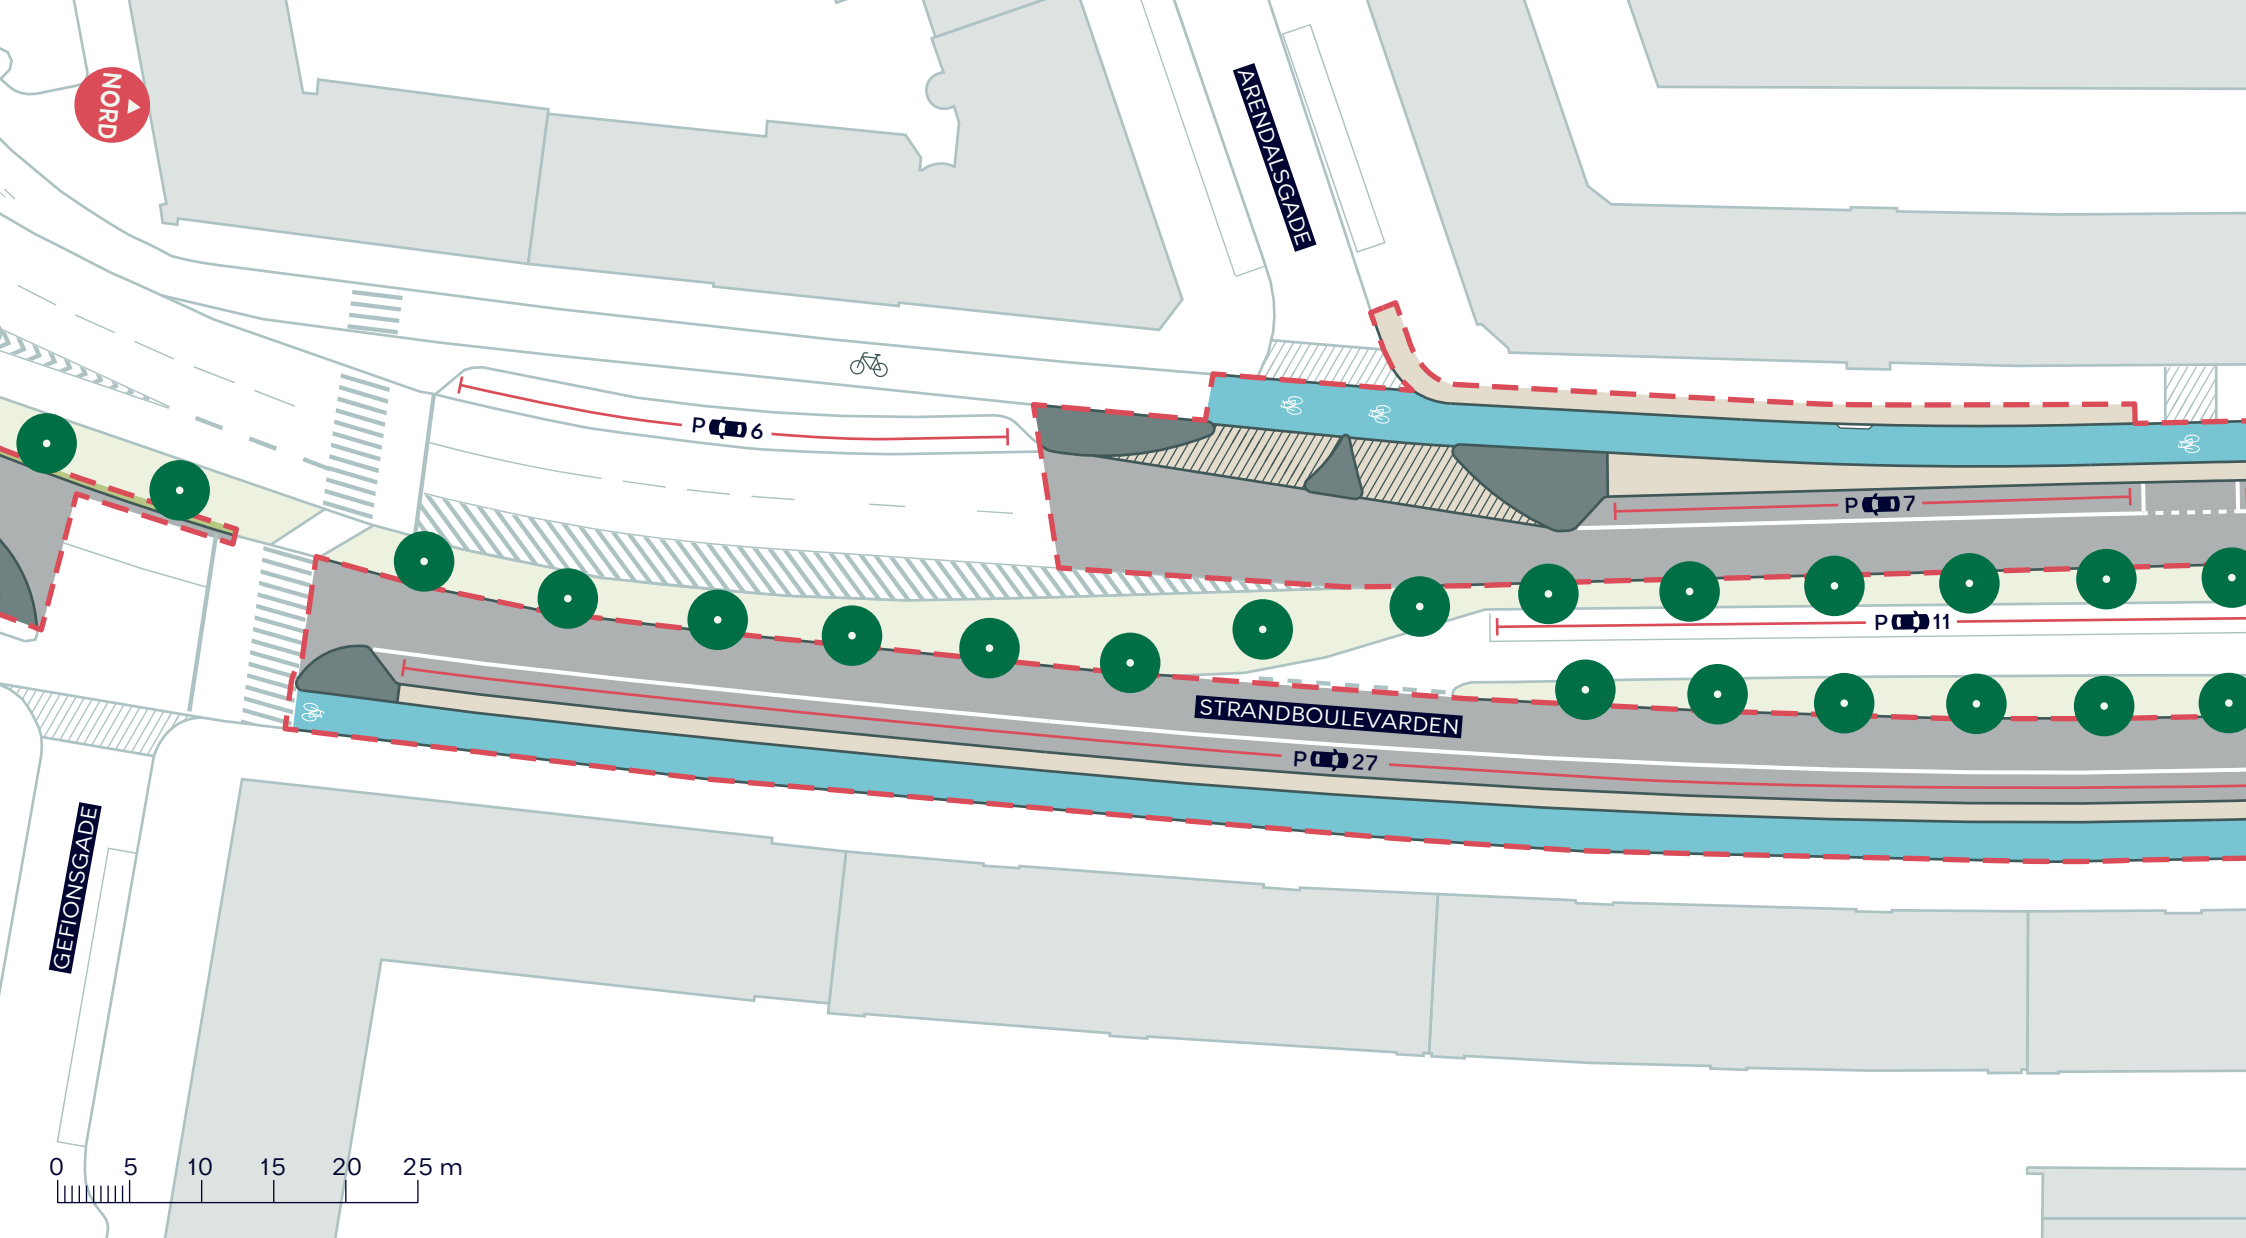


- Anlægsområde
- Cykelsti
- Fortov
- Overkørsel
- Eksisterende træ (0 stk. indenfor anlægsområdet)

STRANDBOULEVARDEN SYD, CYKELSTI
 Østerbro
 Projektforslag
BILAG 4B



NORD

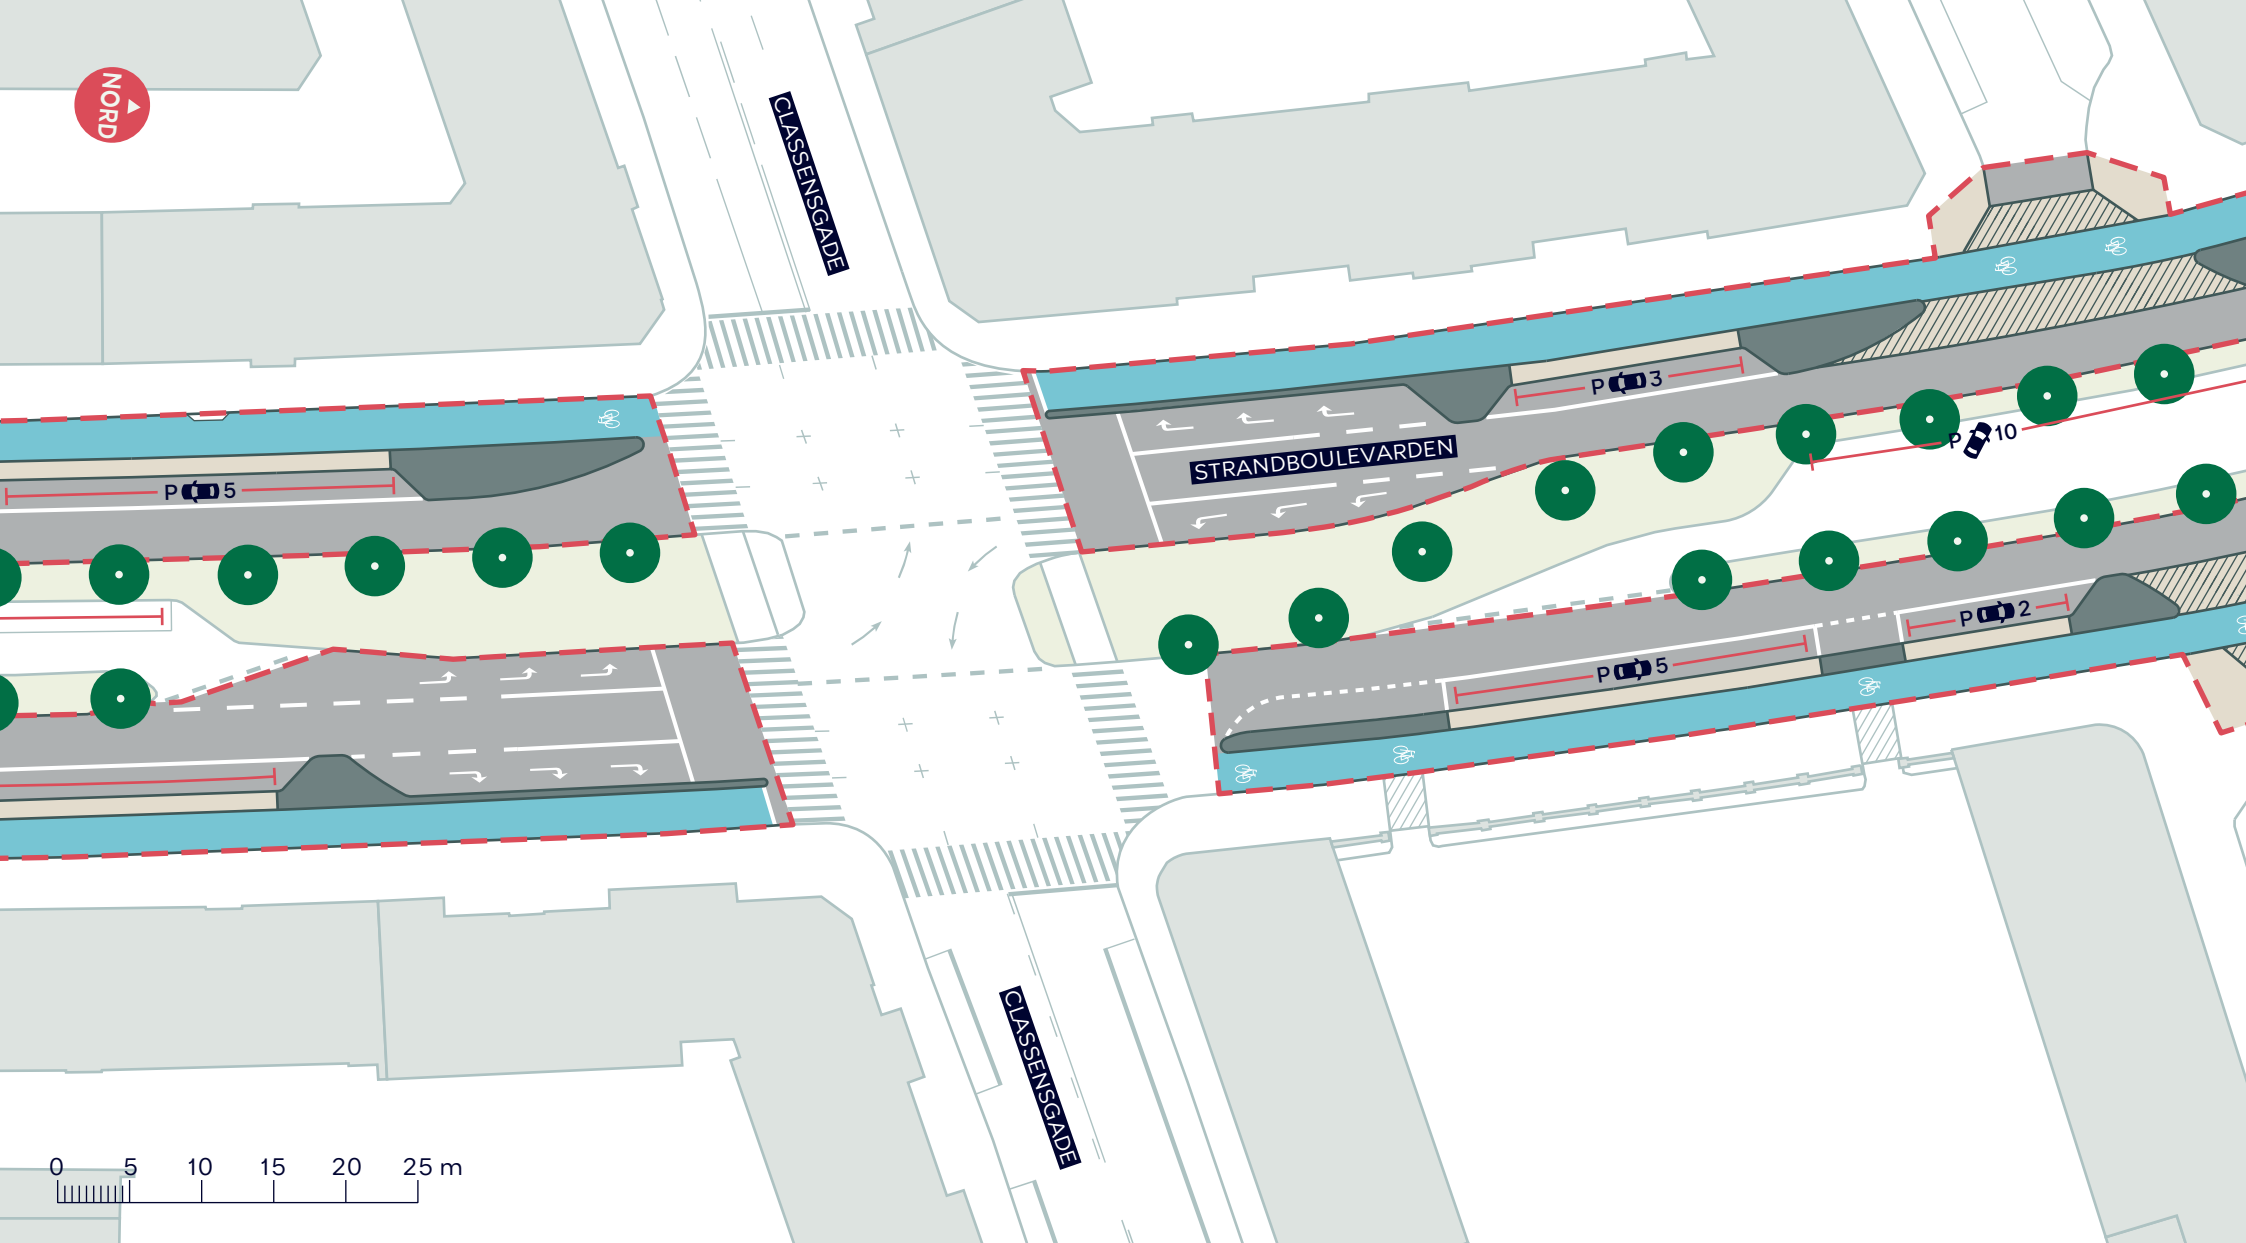

--- Anlægsområde

■ Cykelsti

■ Fortov

//// Overkørsel

● Eksisterende træ (0 stk. indenfor anlægsområdet)


STRANDBOULEVARDEN SYD, CYKELSTI

Østerbro

Projektforslag

BILAG 4C



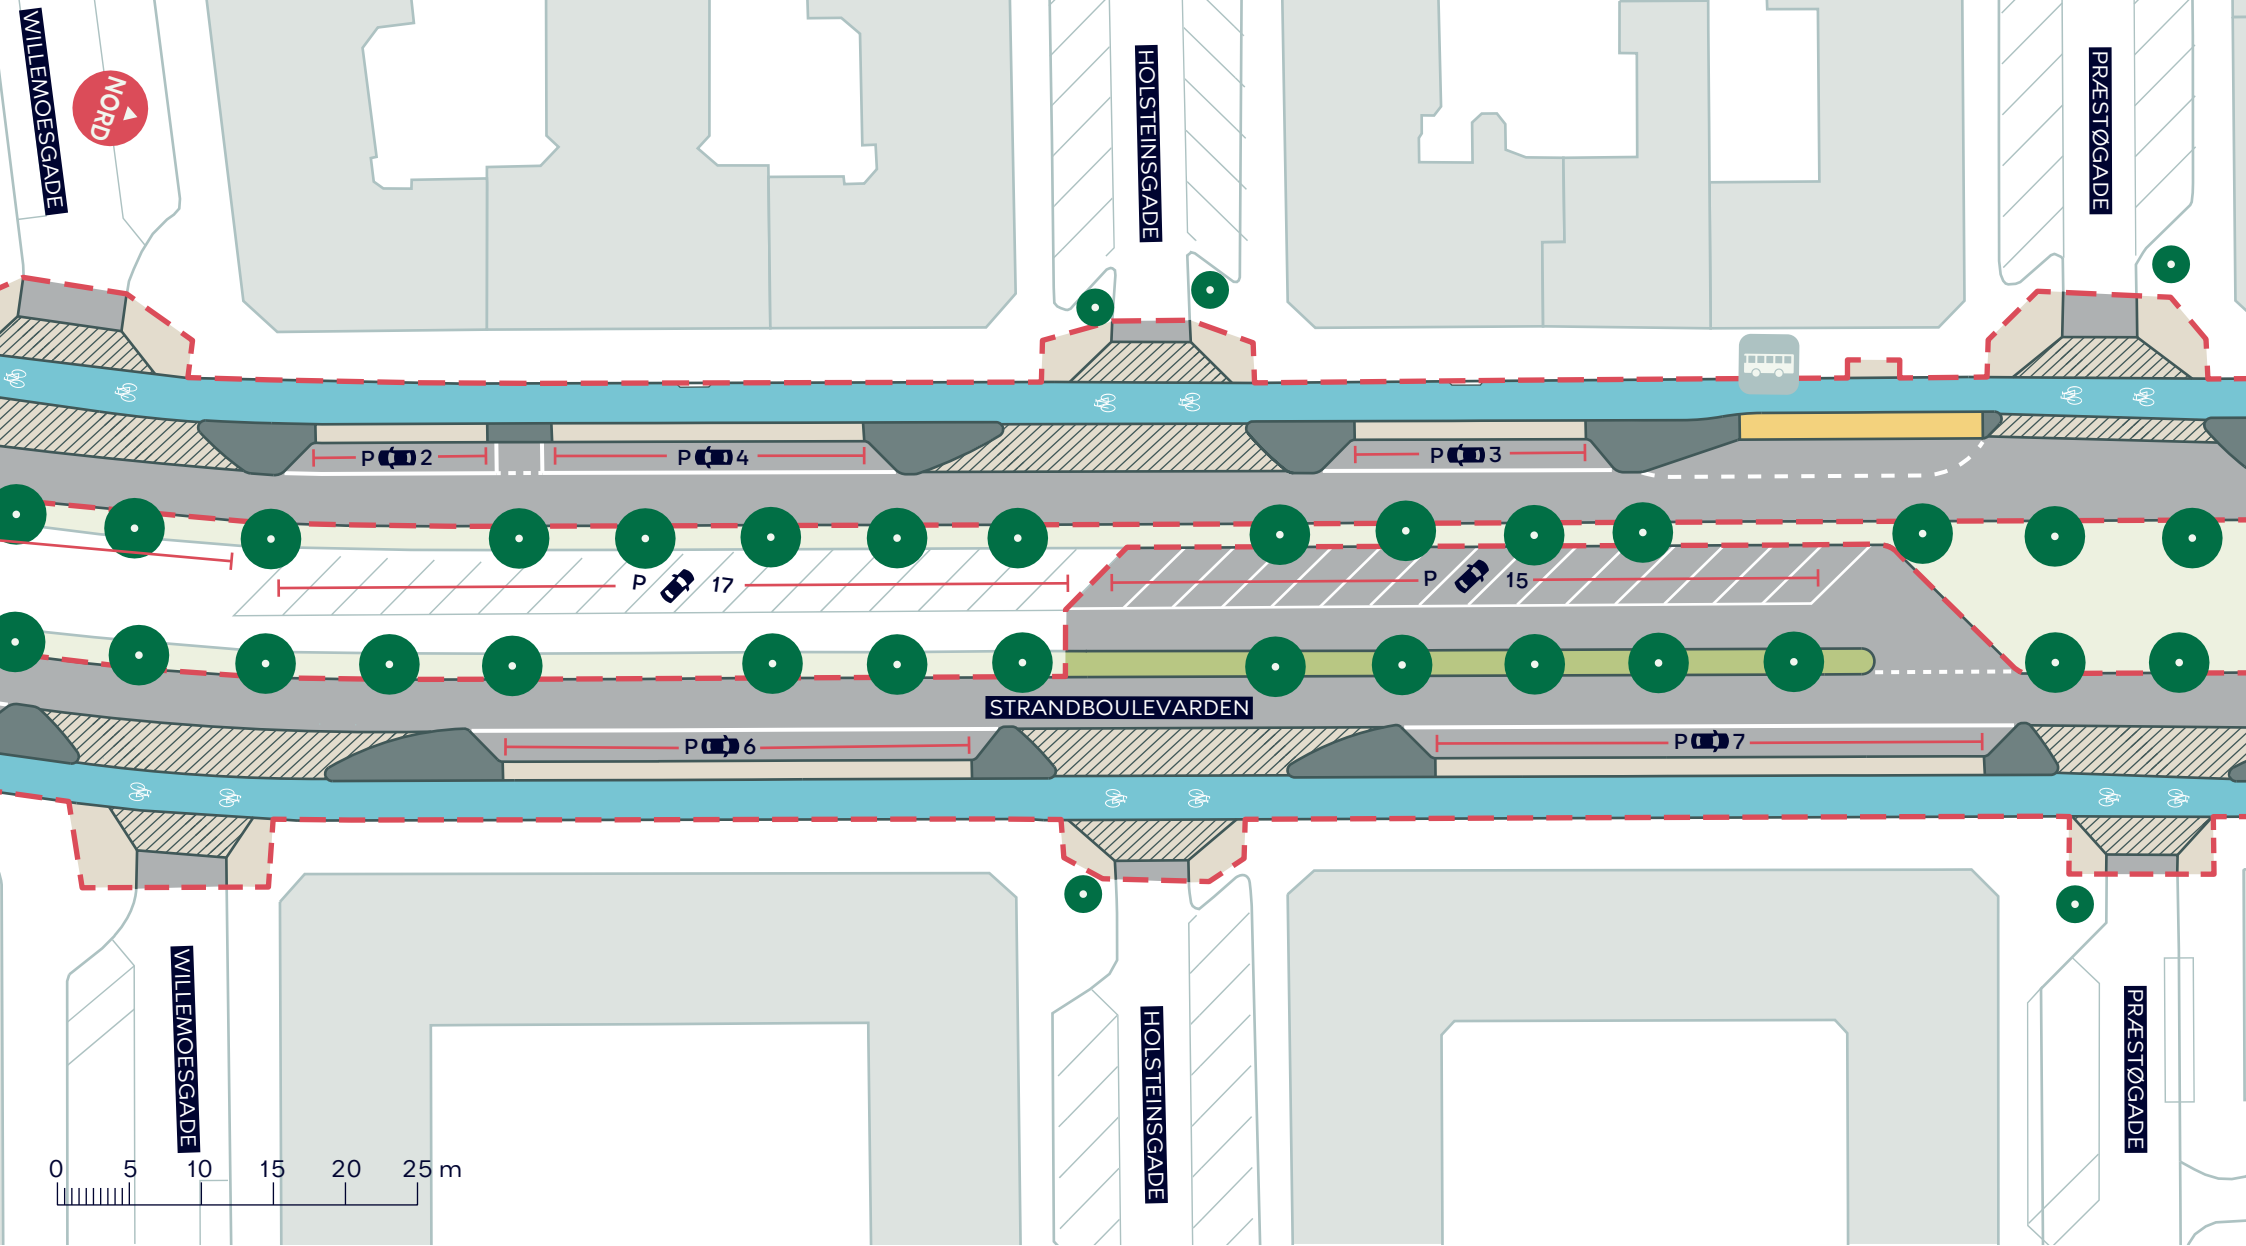

--- Anlægsområde

— Cycelsti

— Fortov

/// Overkørsel

— Busperron

 Eksisterende busstoppested

 Eksisterende træ (0 stk. indenfor anlægsområdet)


STRANDBOULEVARDEN SYD, CYKELSTI

Østerbro

Projektforslag

BILAG 4D



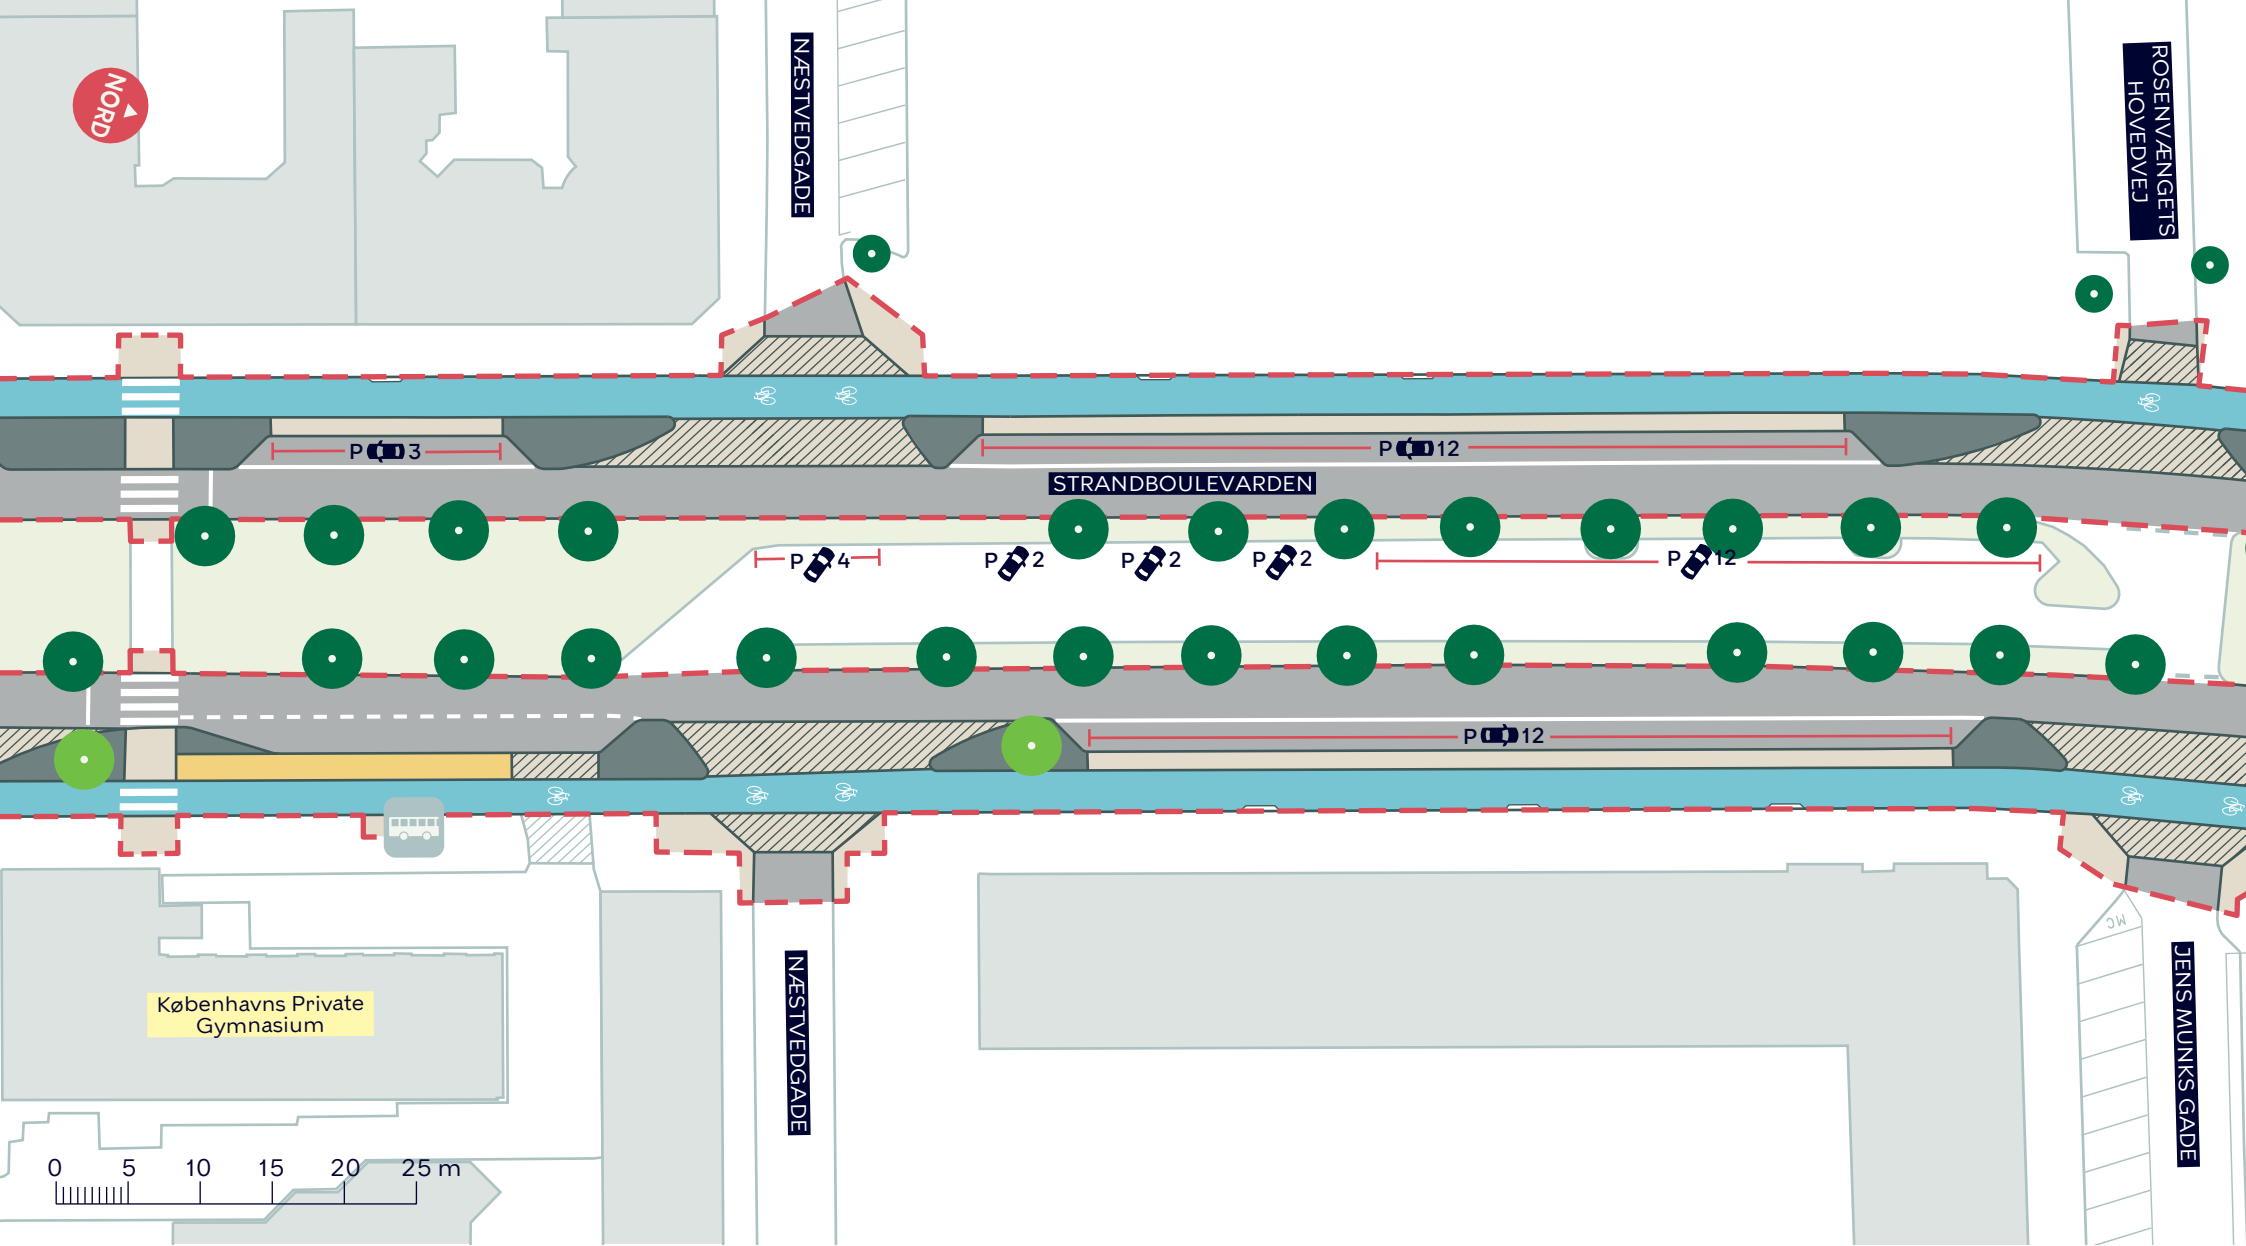

--- Anlægsområde

■ Cykelsti

■ Fortov

/// Overkørsel

■ Busperron

 Eksisterende busstoppested

 Nyt træ (2 stk.)

 Eksisterende træ (0 stk. indenfor anlægsområdet)


STRANDBOULEVARDEN SYD, CYKELSTI

Østerbro

Projektforslag

BILAG 4E



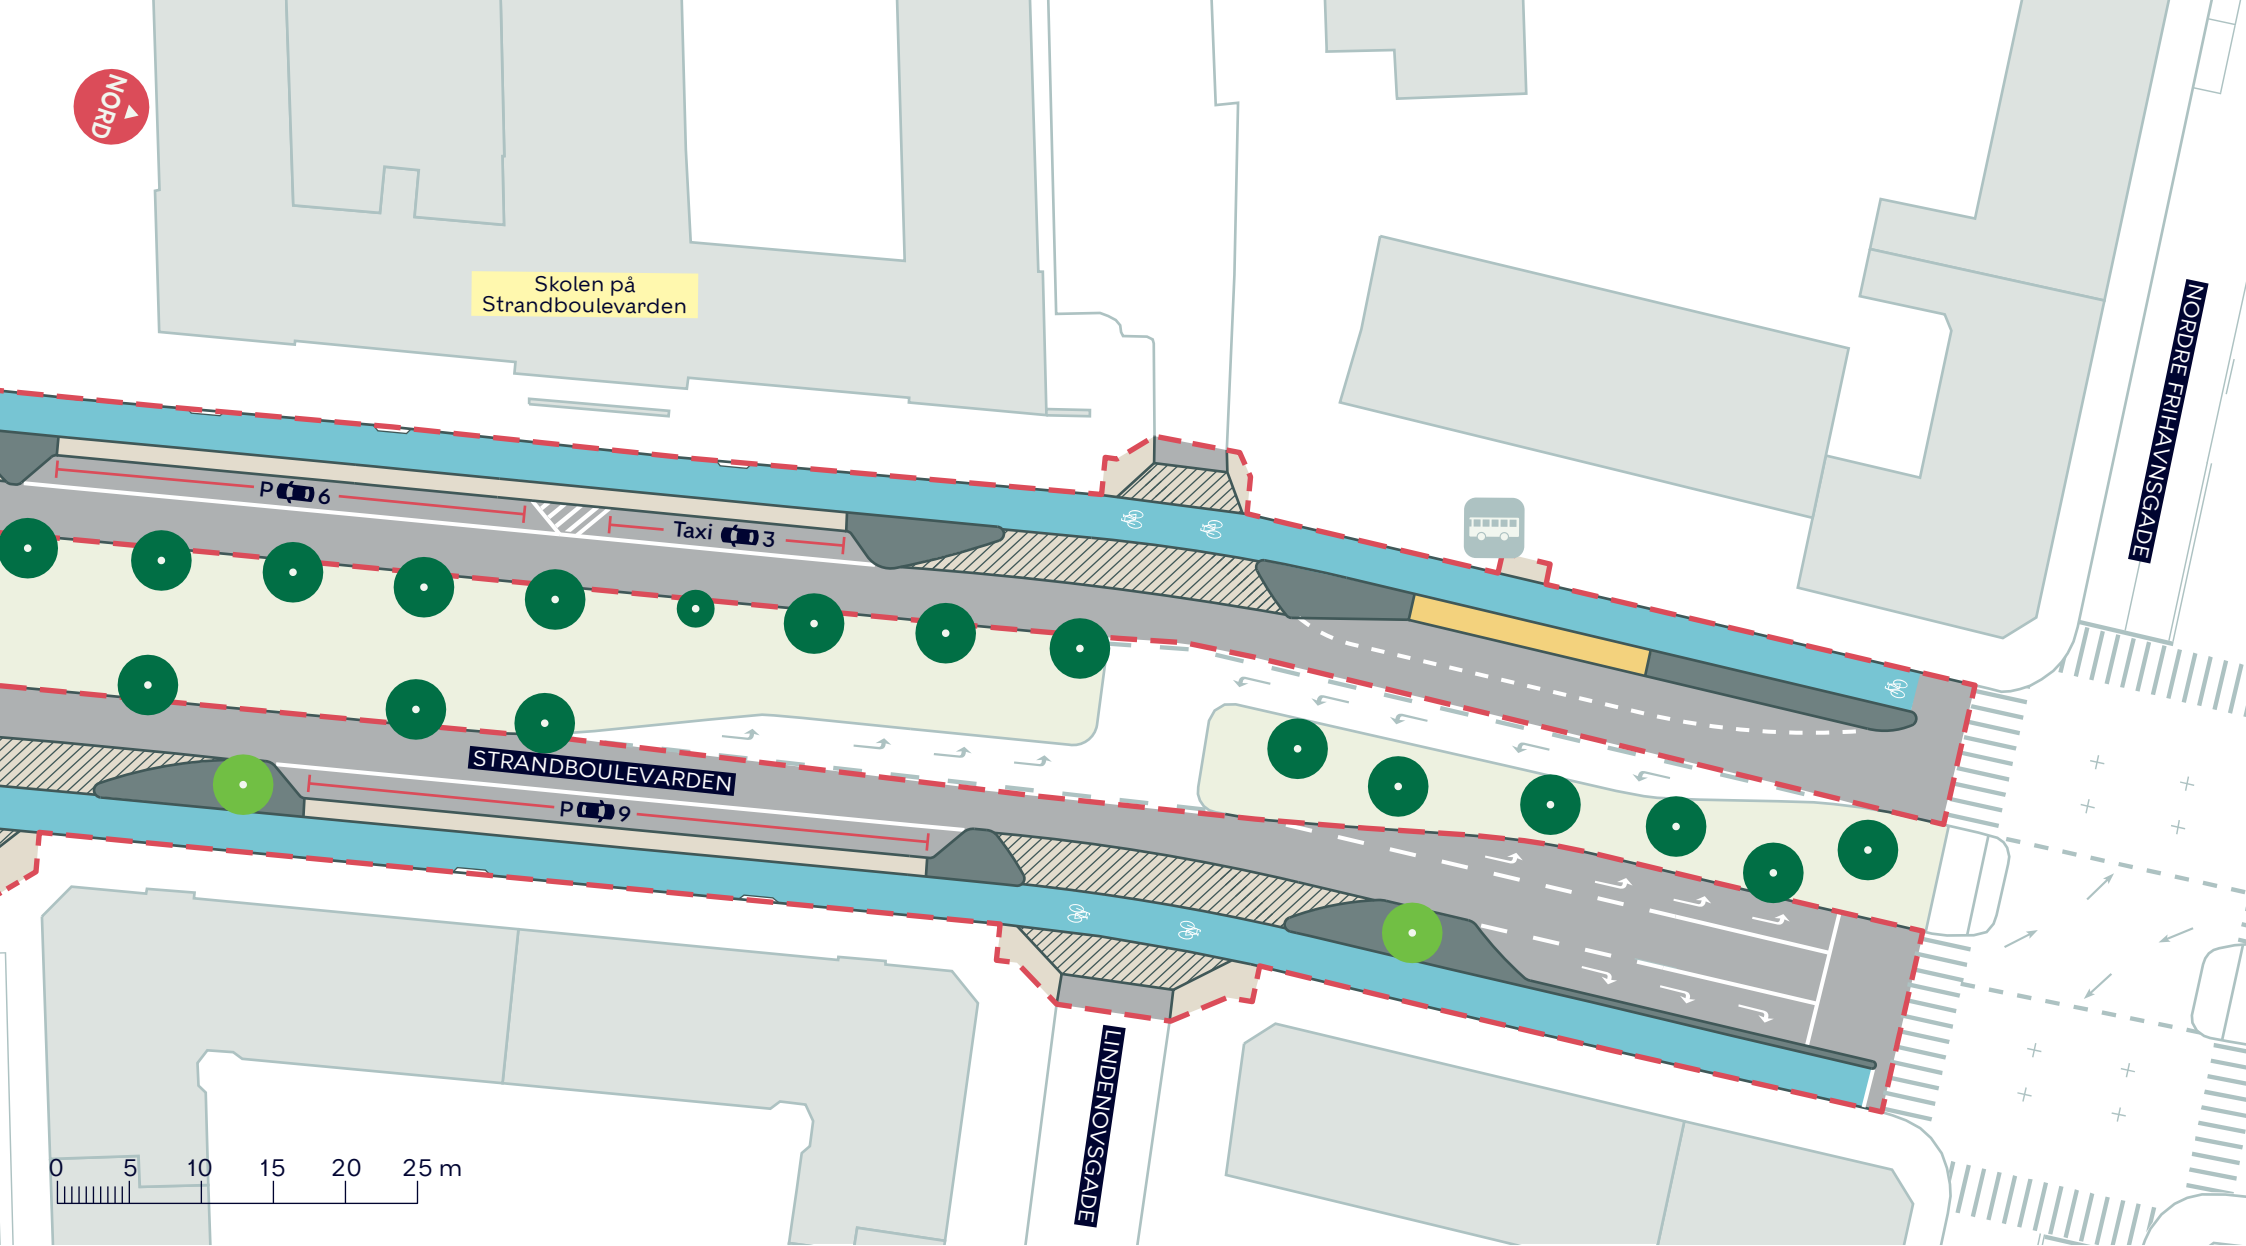

--- Anlægsområde

■ Cykelsti

■ Fortov

/// Overkørsel

■ Busperron

 Eksisterende busstoppested

 Nyt træ (2 stk.)

 Eksisterende træ (0 stk. indenfor anlægsområdet)

STRANDBOULEVARDEN SYD, CYKELSTI

Østerbro

Projektforslag

BILAG 4F

