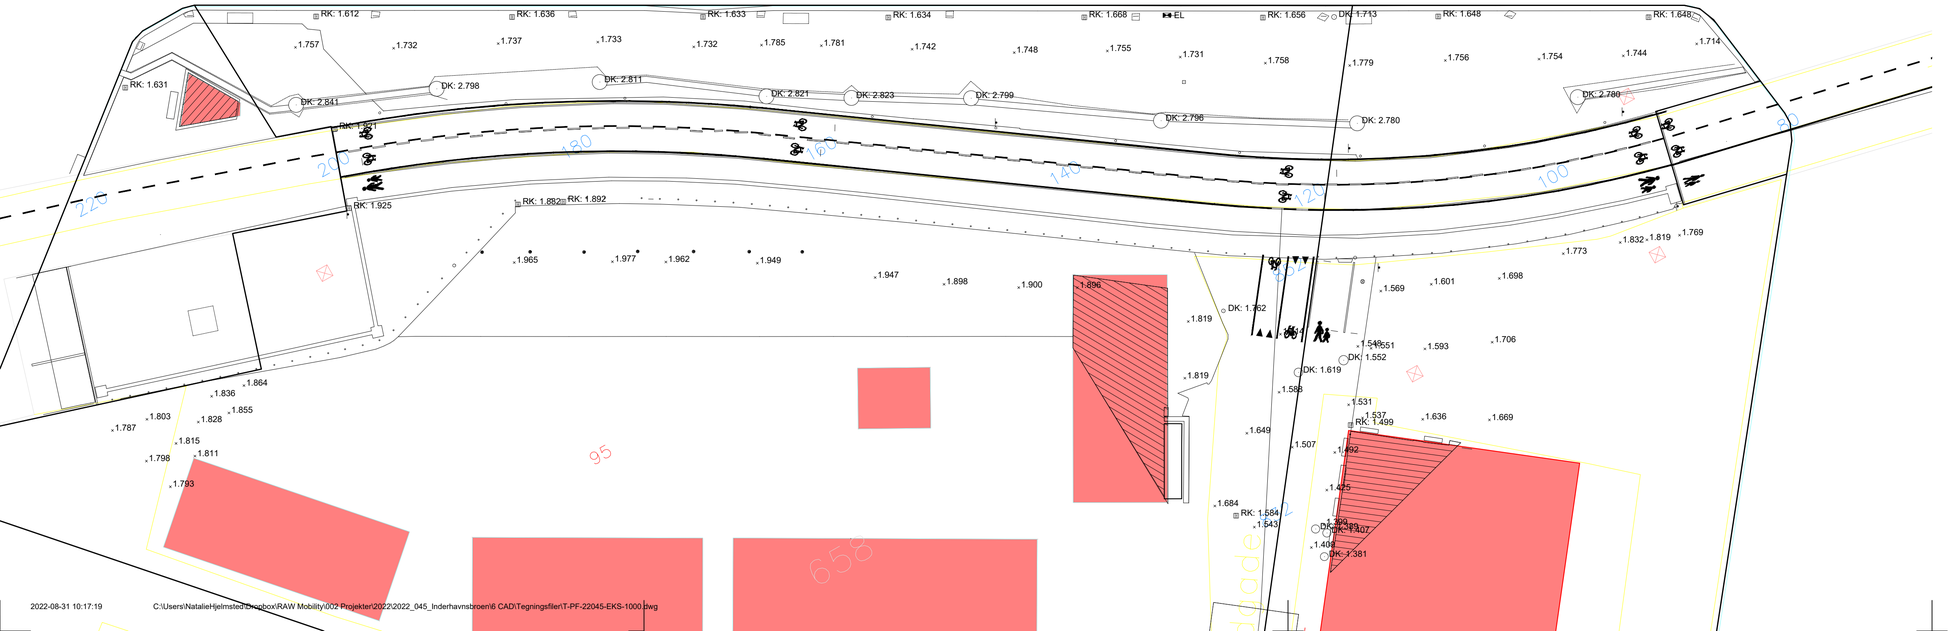


Noter:

Alle mål i meter.

DKTM3 og DVR90

| R | Dato | Tegn. | Godk. | Revisiontekst |
|---|---|---|---|---|
| a | | | | |
| b | | | | |
| c | | | | |
| d | | | | |
| e | | | | |
| f | | | | |
| g | | | | |

RAW MOBILITY

| | | | |
|---|---|---|---|
| Inderhavnsbroen, forbedrede forhold for cyklister og fodgængere<br>Eksisterende forhold | Projektnr.:<br>100198 | Fasebenævnelse:<br>Projektforslag | Dato:<br>31.08.2022 |
| | Projekteret/tegnet:<br>NTH / NTH | Kontrolleret:<br>TBM | Godkendt:<br>CW |
| Grønlandske Handels Plads<br>v. Strandgade | Målforhold:<br>1:250 | Projektleder i Københavns Kommune:<br>Sebastian Lundgren Søvsø | |
| | Tegningsformat:<br>84 X 29,7 cm | Tegningsnr.:<br>2 69928-1 A4 | |

NatalieHjelmsted