



5-mandsbane

Belysning


KUNSTGRÆSBANER

Nørrebro

Skitse, scenarie 1

Bilag 3A




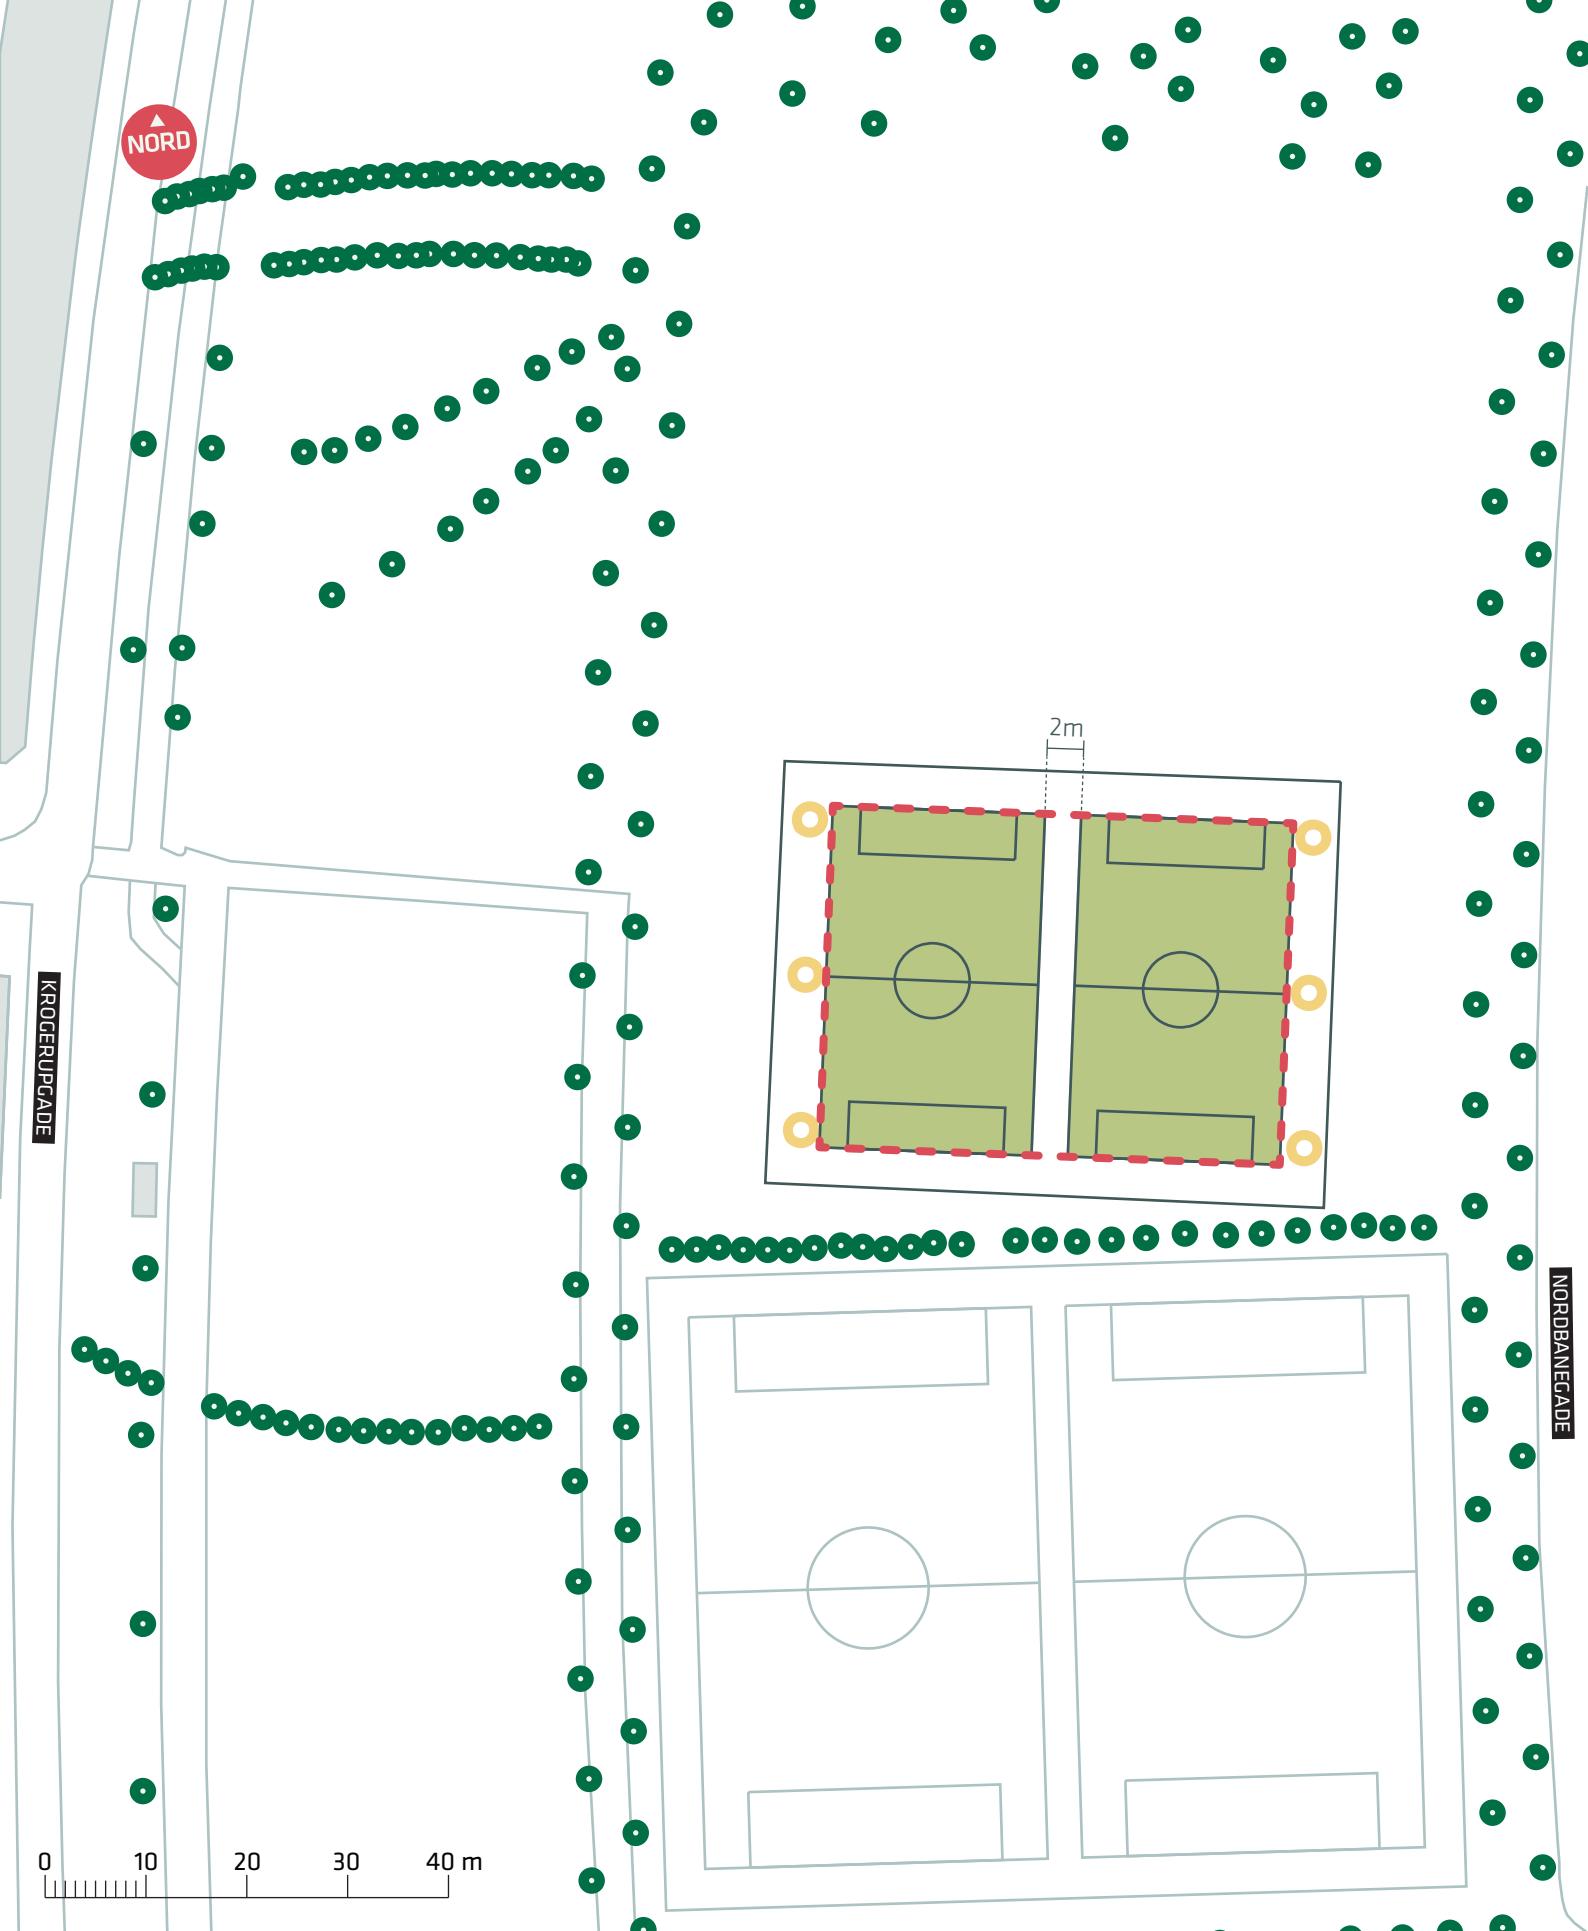

- 5-mandsbane
- 8-mandsbane (reduceret mere end 10%)
- Belysning

KUNSTGRÆSBANER
Nørrebro
Skitse, scenarie 2
Bilag 3B



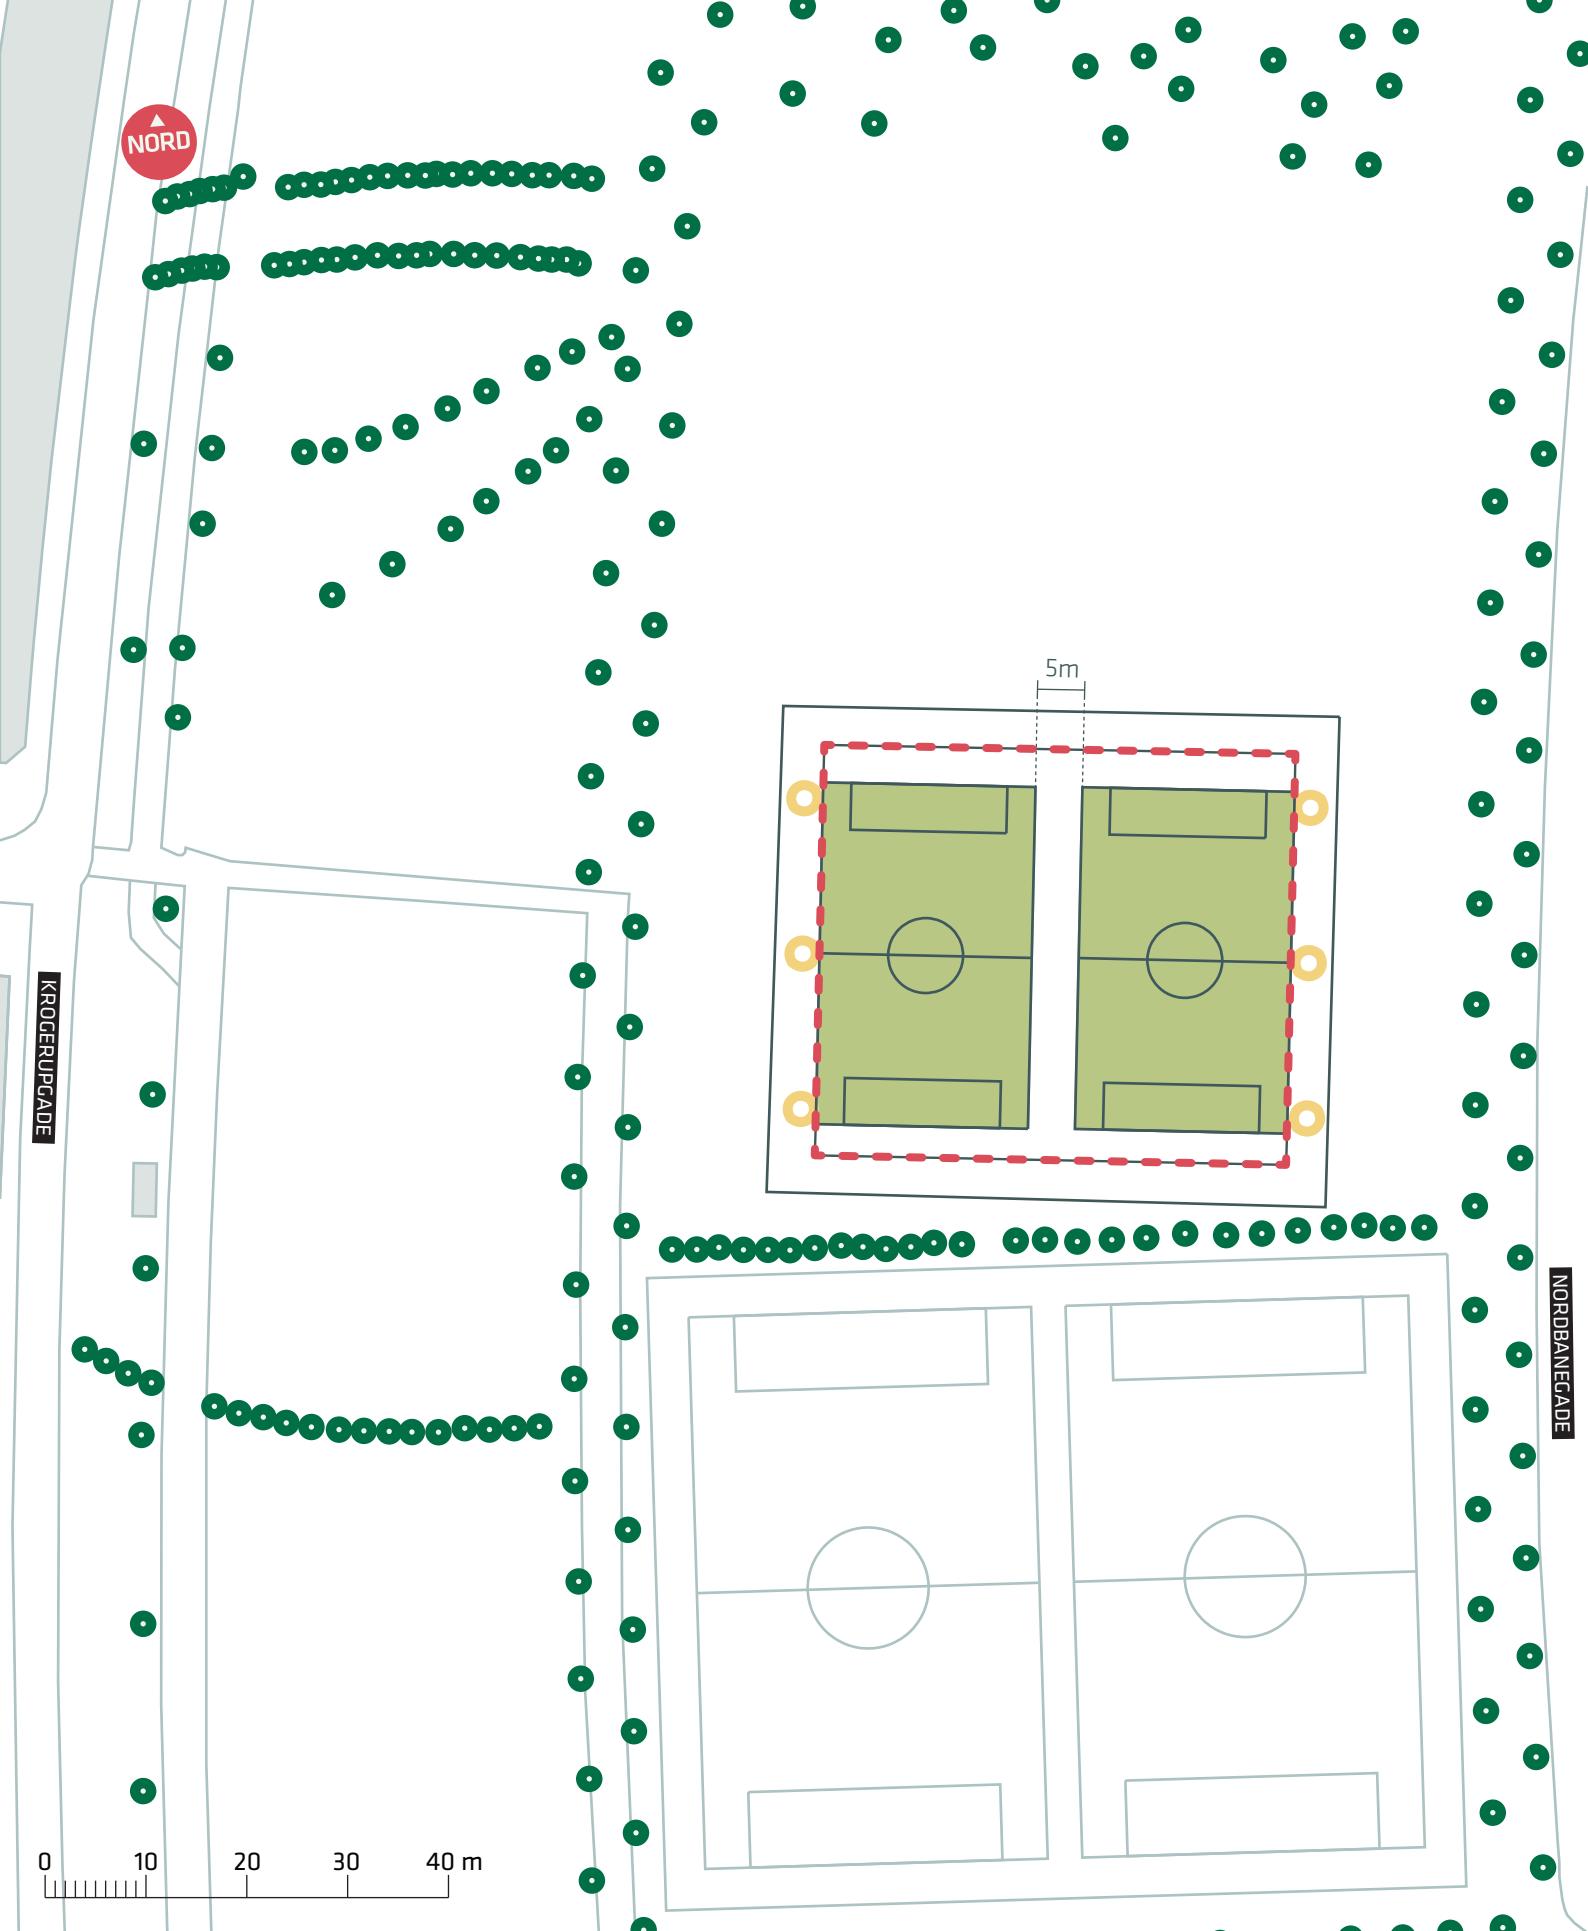

KUNSTGRÆSBANER
Nørrebro
Skitse, scenarie 3
Bilag 3C

