


**Bilag 3 - Fremtidige vejforhold**

**Tegning nr. 4 - Vej og stiforhold mv. samt træbrygger (side 67 i lokalplan 310 Teglværkshavnen tillæg 7)**

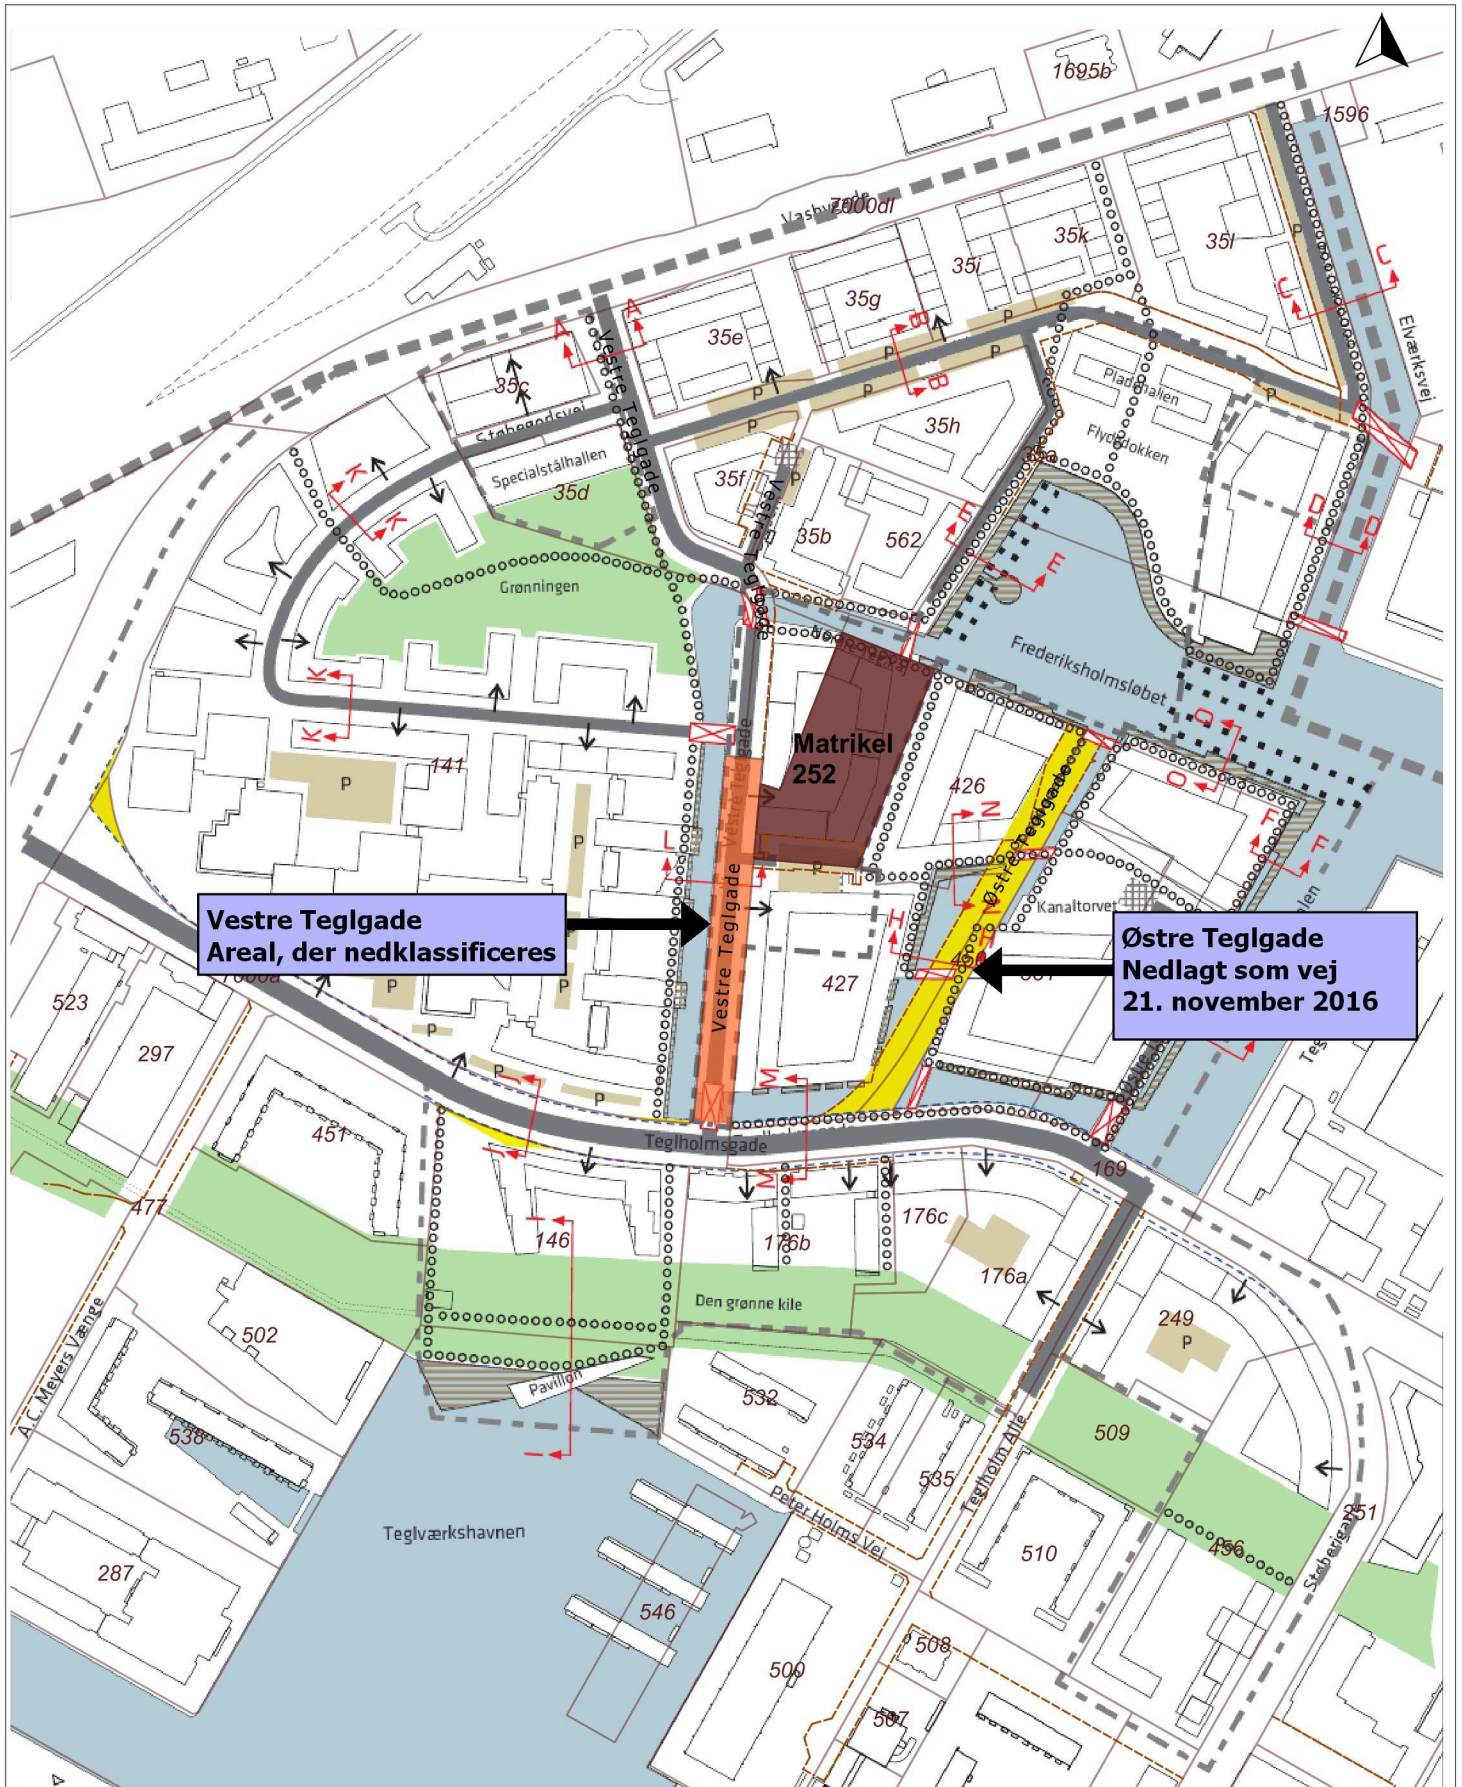

Vestre Teglgade Areal, der nedklassificeres

Østre Teglgade Nedlagt som vej 21. november 2016

- |  |  |                |
|--|--|----------------|
| ○○○○○○ Stier og havnepromenader        | <b>P</b> P-areal på terræn                         | Vejbro         |
| Vejarealer                             | Vendeplads   | Stibro         |
| Tegholmsgades fremtidige vejlinje      | Træbrygge  | Matrikel       |
| Principiel afgrænsning af lystbådehavn | Vejareal, der kan nedlægges                        | Vejudlægslinie |
| Vej gennem port                        | Principiel placering af indkørsel til p-kælder mv. |                |
| 0 50 100 150 m                         | Varelevering gennem bygning                        |                |