LilleArena - Robert Jacobsens Vej

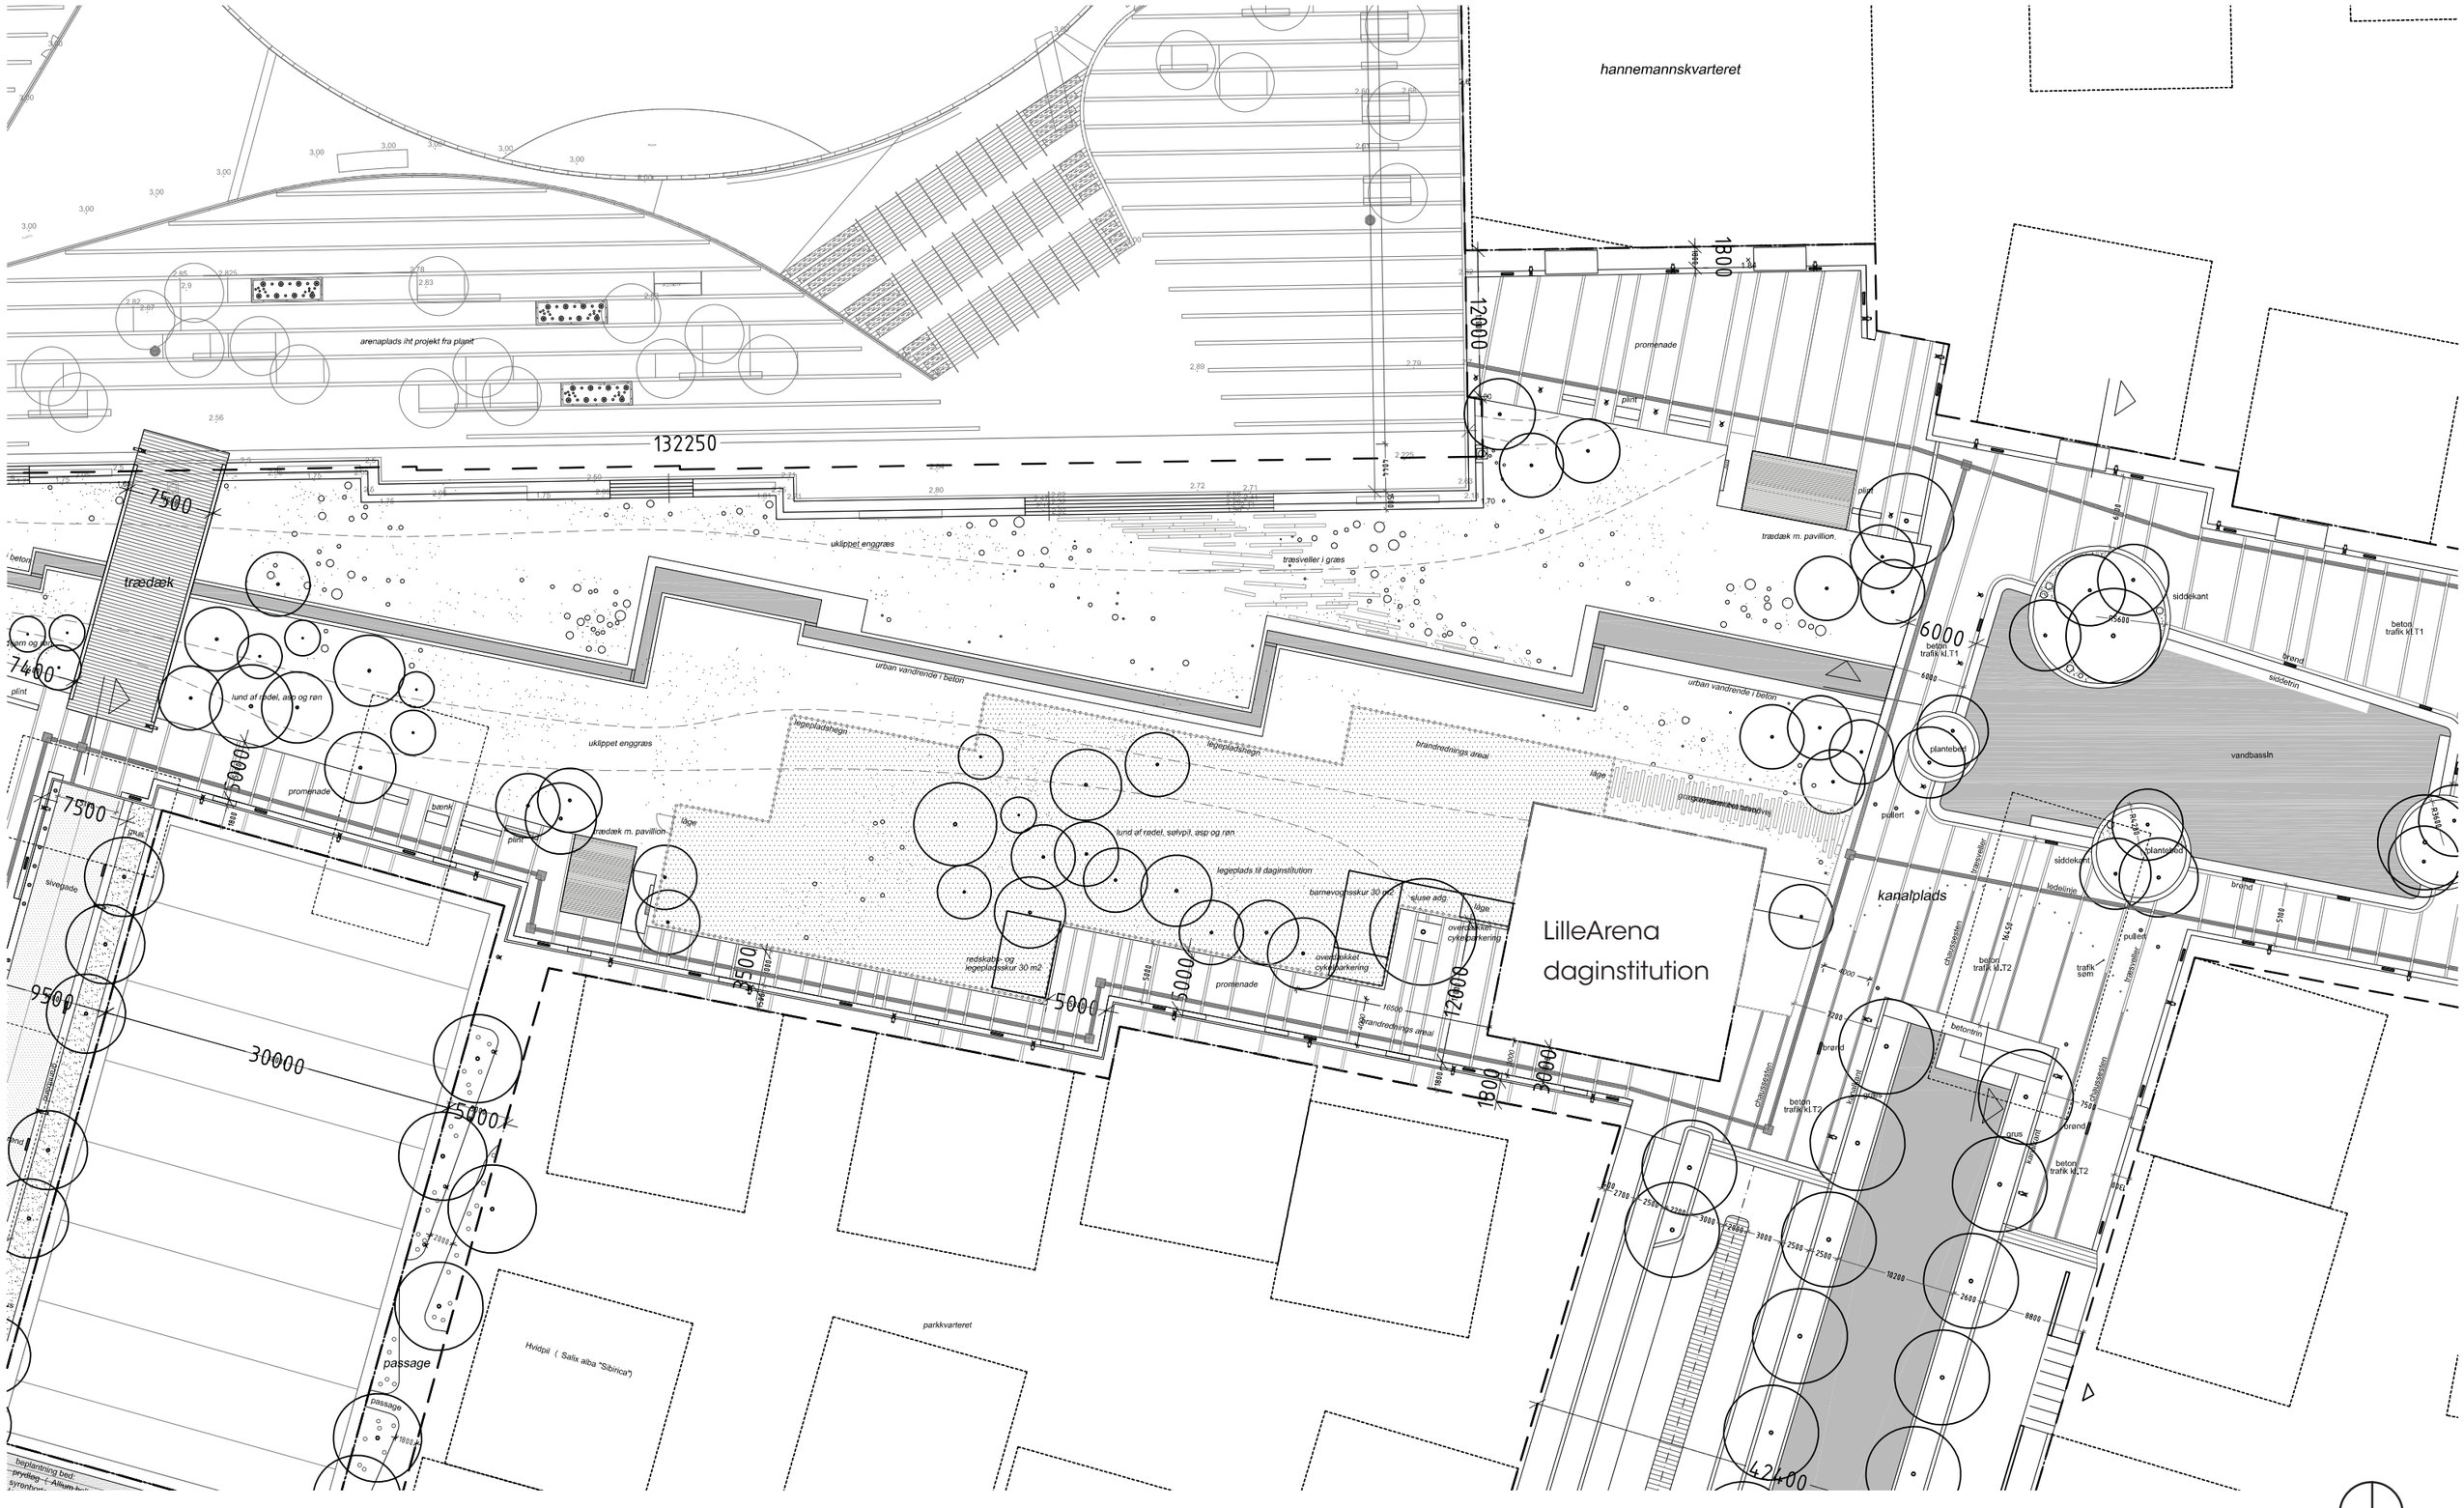

SITUATIONSPLAN 1:500