Bilag 5

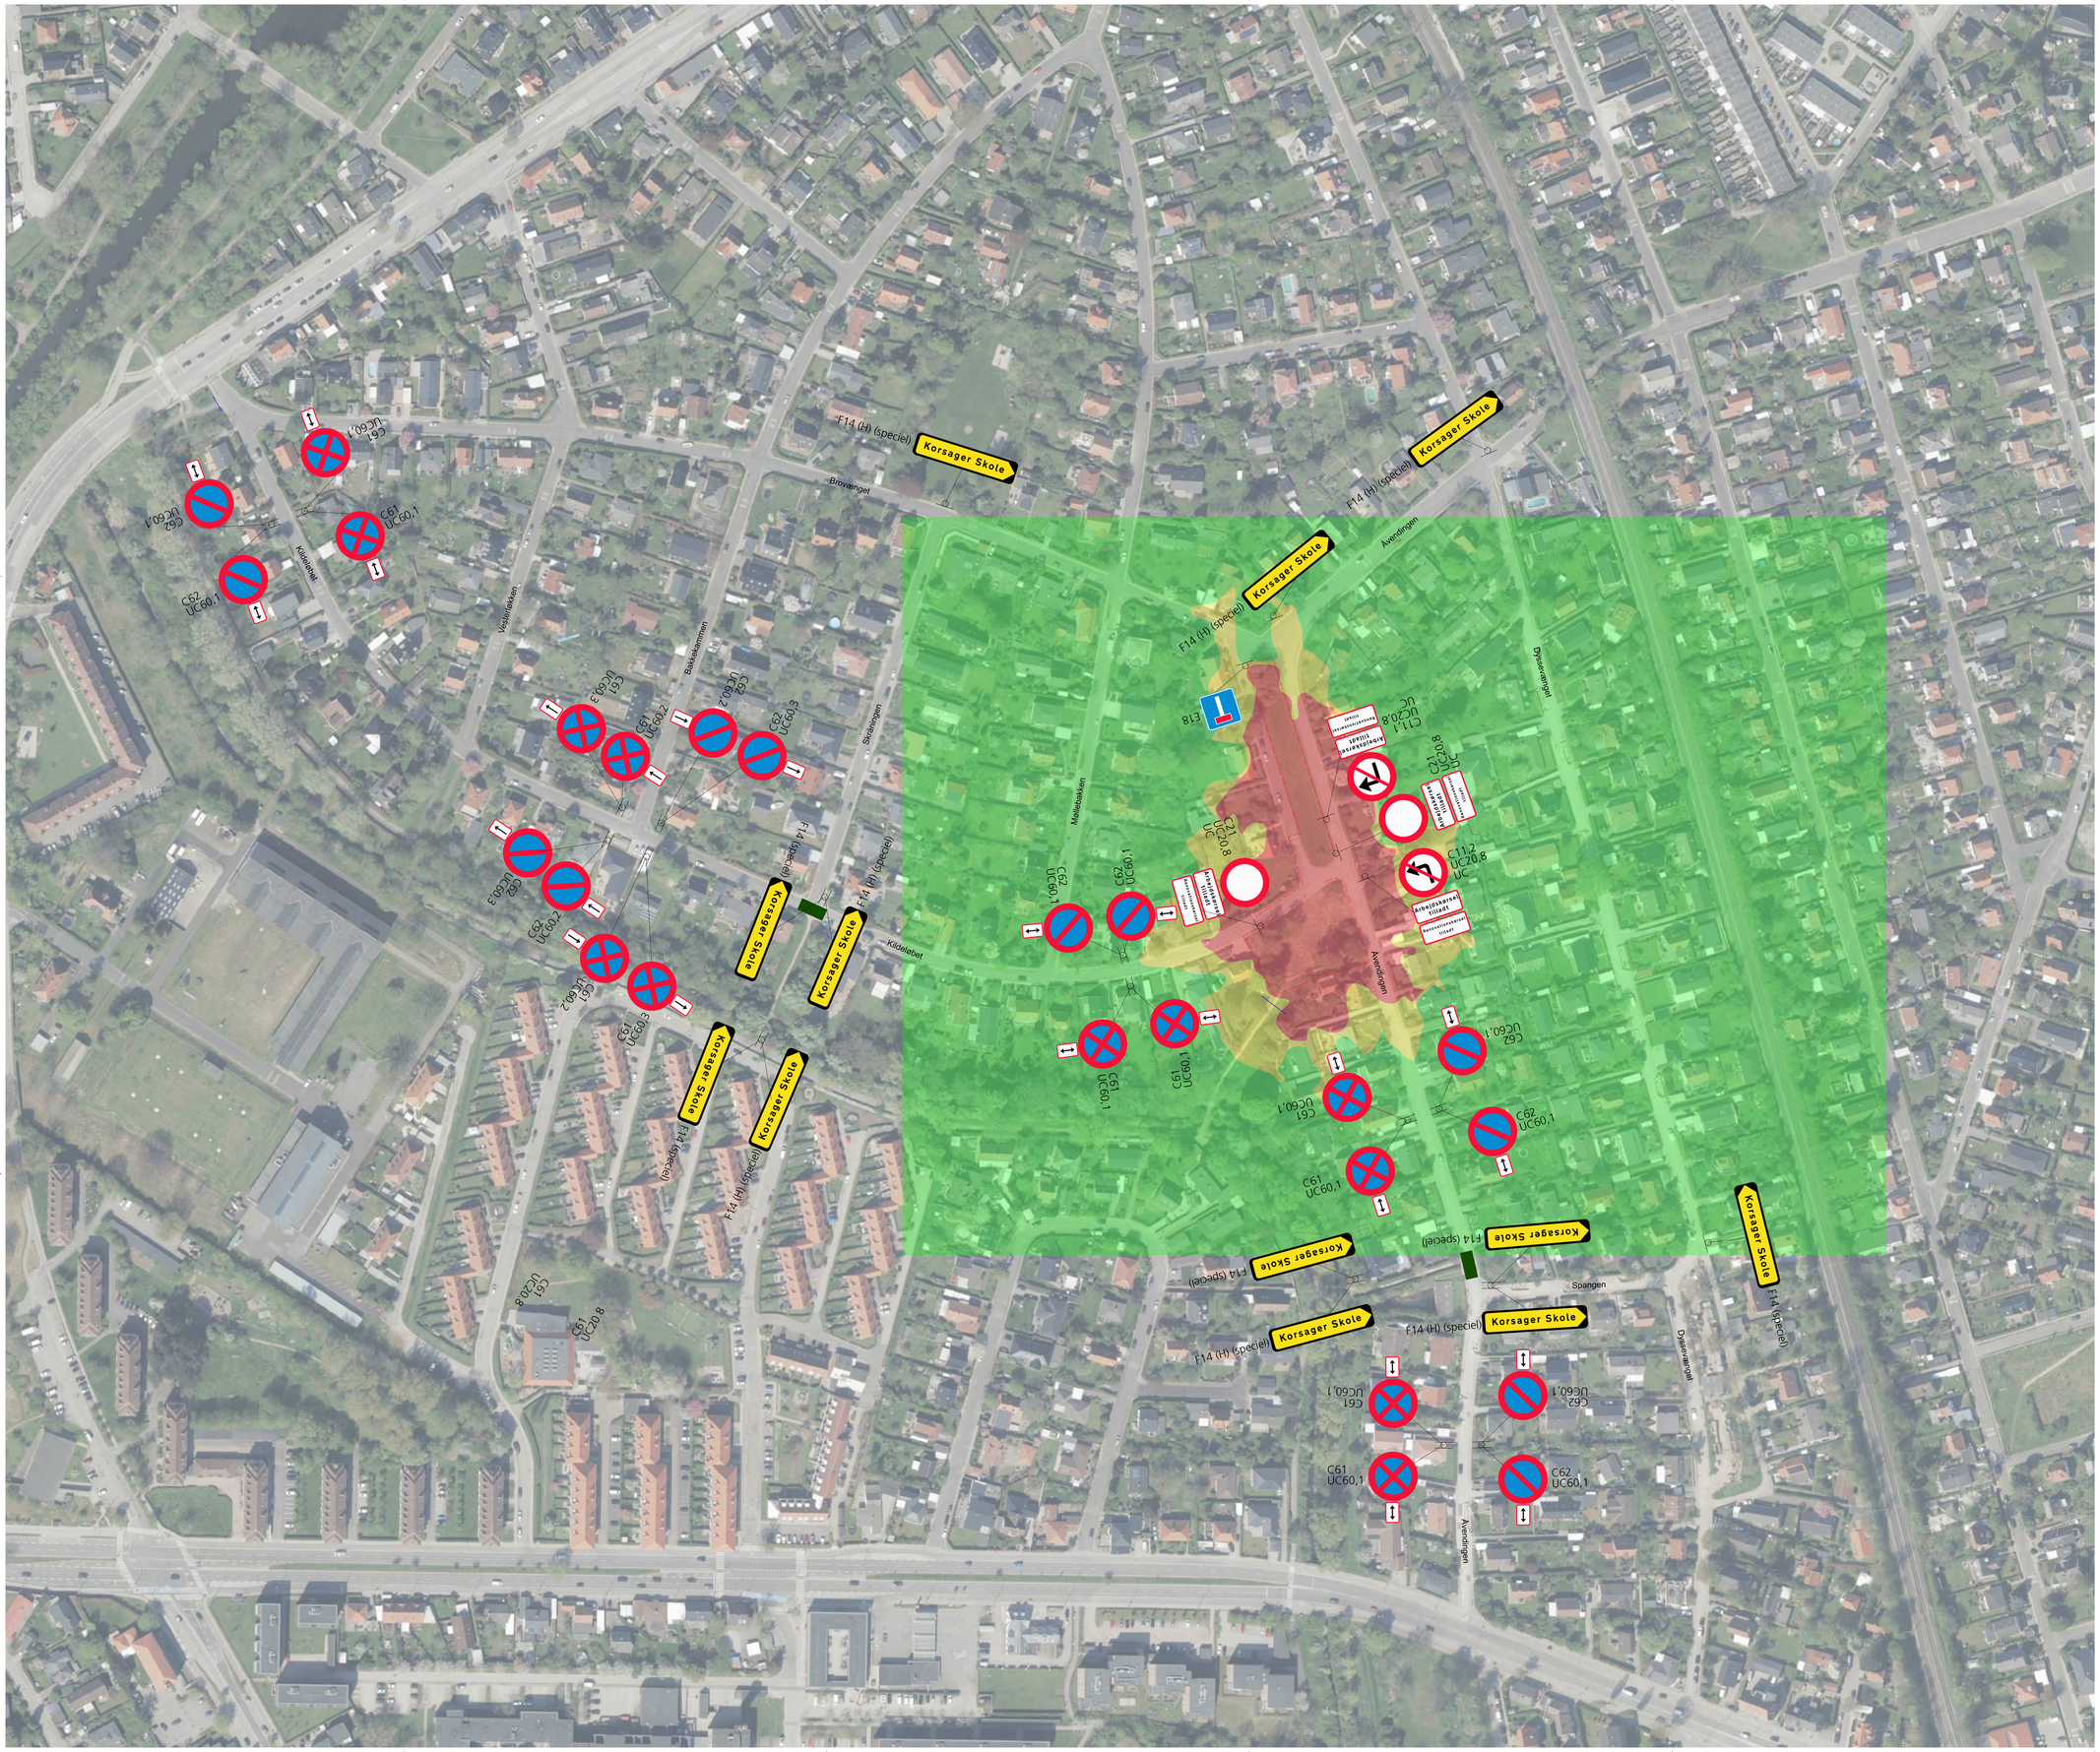

Støjbelastning Lr
LAeq hverdag dag+5 dB
dB(A)

	<= 65
65 <	<= 70
70 <	

Signaturforklaring

- Byggepladshegn
- Spærring af sti
- Hævet flade
- Nye skilte

REV.	DATO.	TEGN./KONTR.	RETTELSER

SWECO

● Sweco Danmark A/S
○ Envidan A/S
○ GEO

PROJECT NR.: 41058951

HOFOR

HOFOR A/S
Ørestads Boulevard 35
2300 København S.

TEGNET AF & DATO	KONTR. AF & DATO	GODK. AF & DATO	MÅL	FORMAT
1G6Z 21.01.2026	VRWD 21.01.2026	NIBO 21.01.2026	1:1000	

TEKST
Spangen, DEN
Overordnet trafikafviklingsplan inkl. støjkonturer under anlæg

ENHED: Meter (m)
KOORDINATSYSTEM: UTMZ32N
KOTESYSTEM: DVR90

DOKUMENT NUMMER: SDNKIL-PS01-CFA010-1254

REV: A