


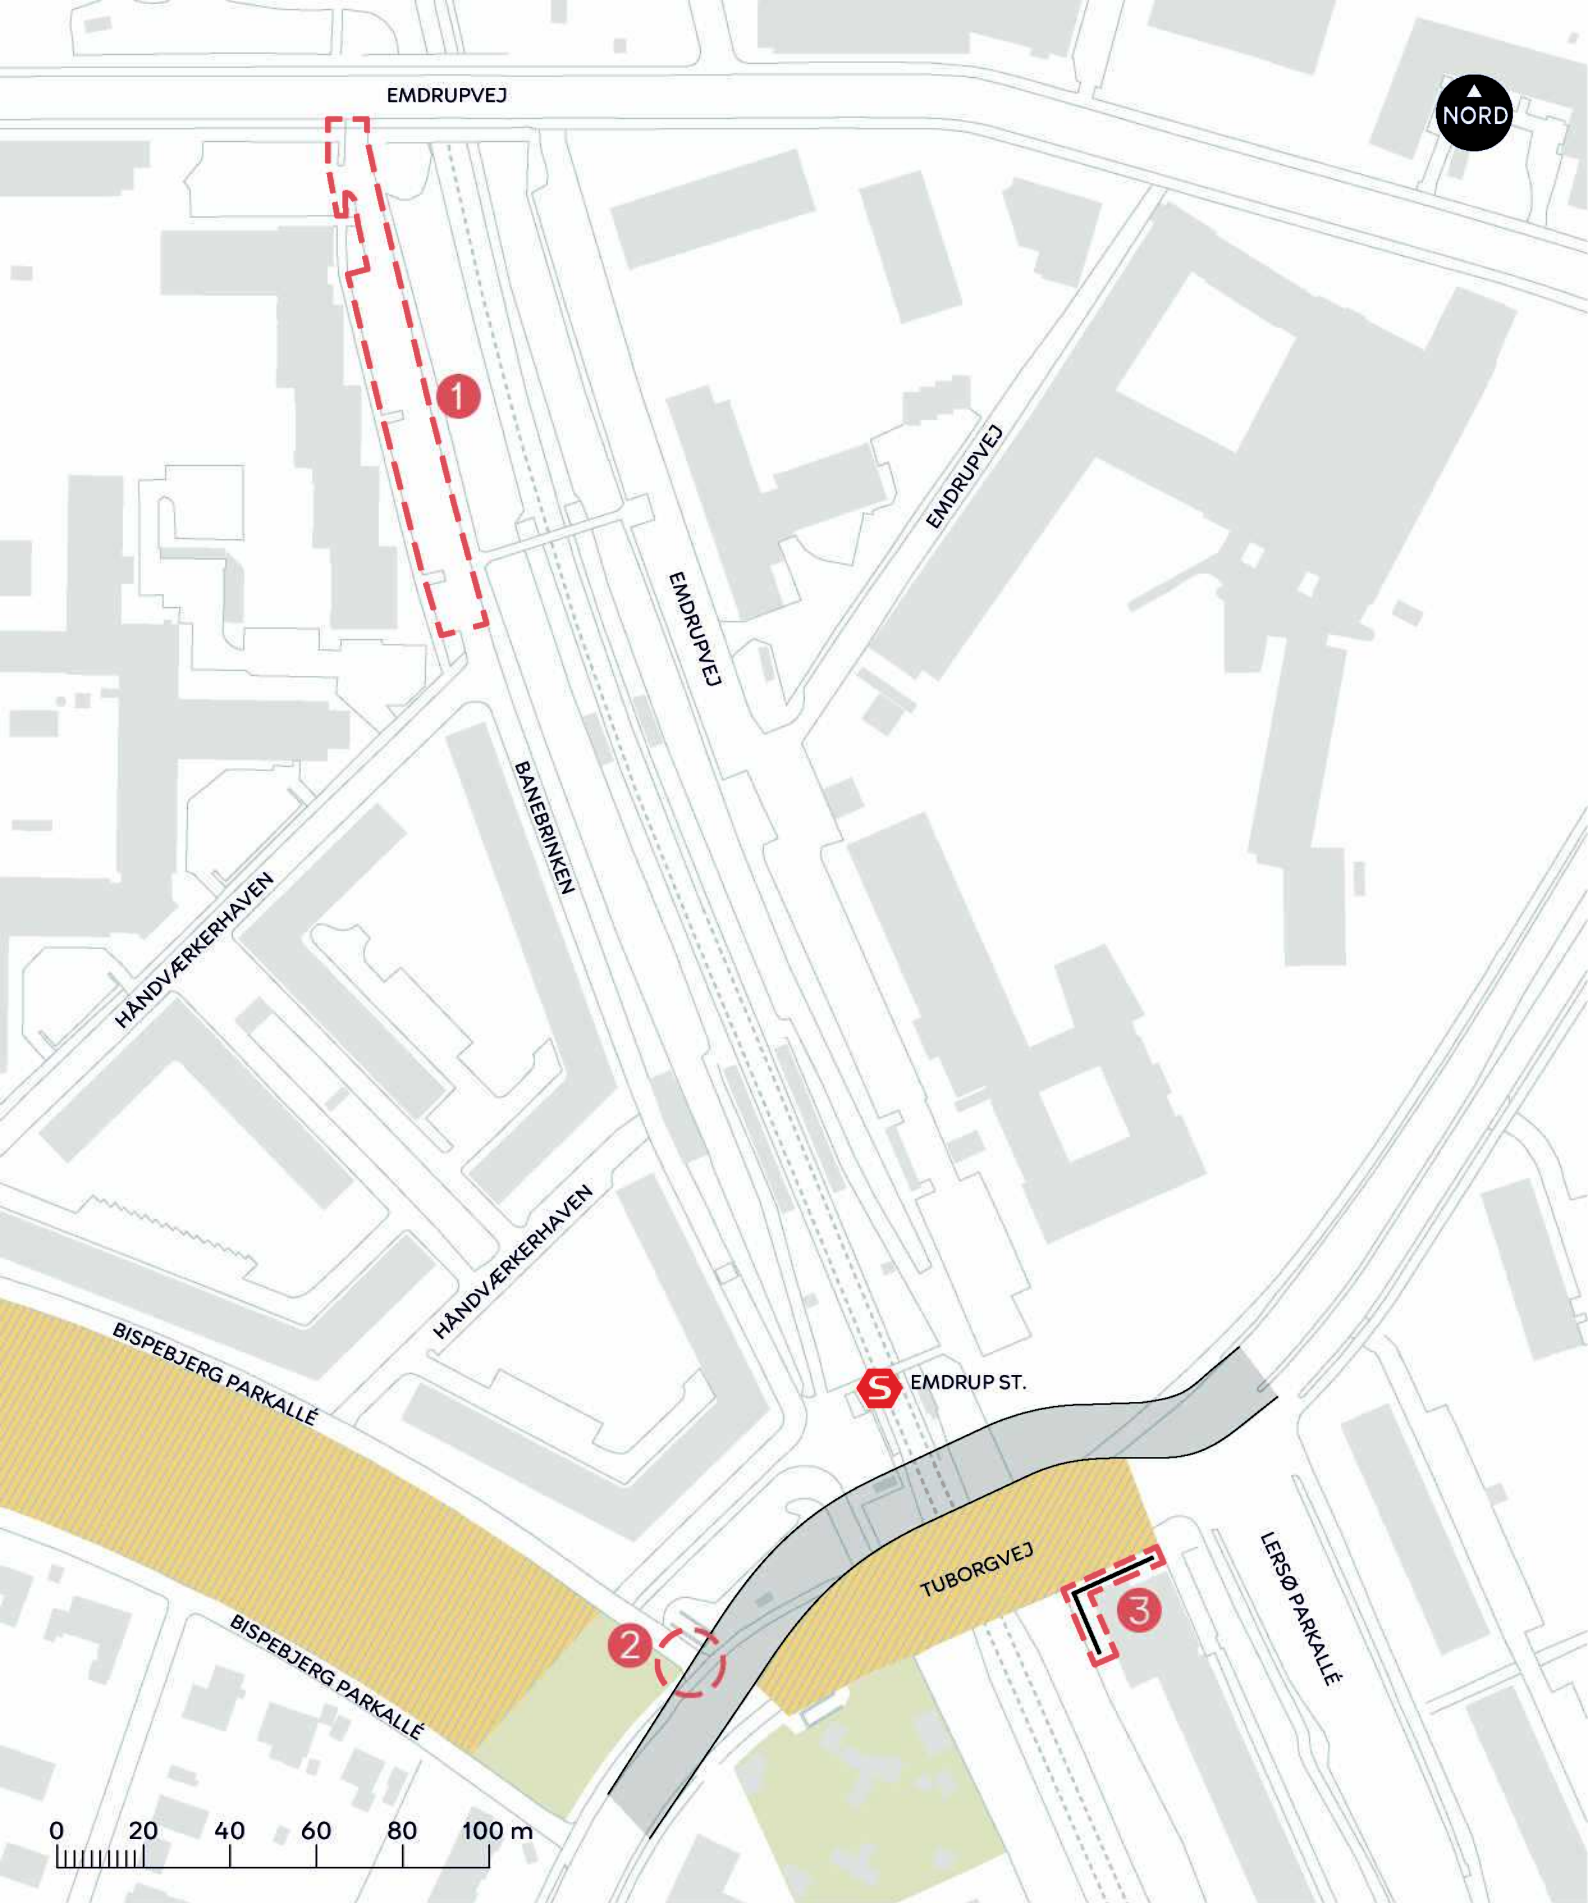

- ① Banebrinken
- ② Vejlukning
- ③ Midlertidigt arbejdsareal
- Spunsvæg
- Midlertidig vej og bro
- Byggeplads til etablering af ny bro

TUBORGVEJ, UDSKIFTNING AF VEJBRO

Bispebjerg

Oversigtskort, midlertidig ekspropriation

BILAG 2

