


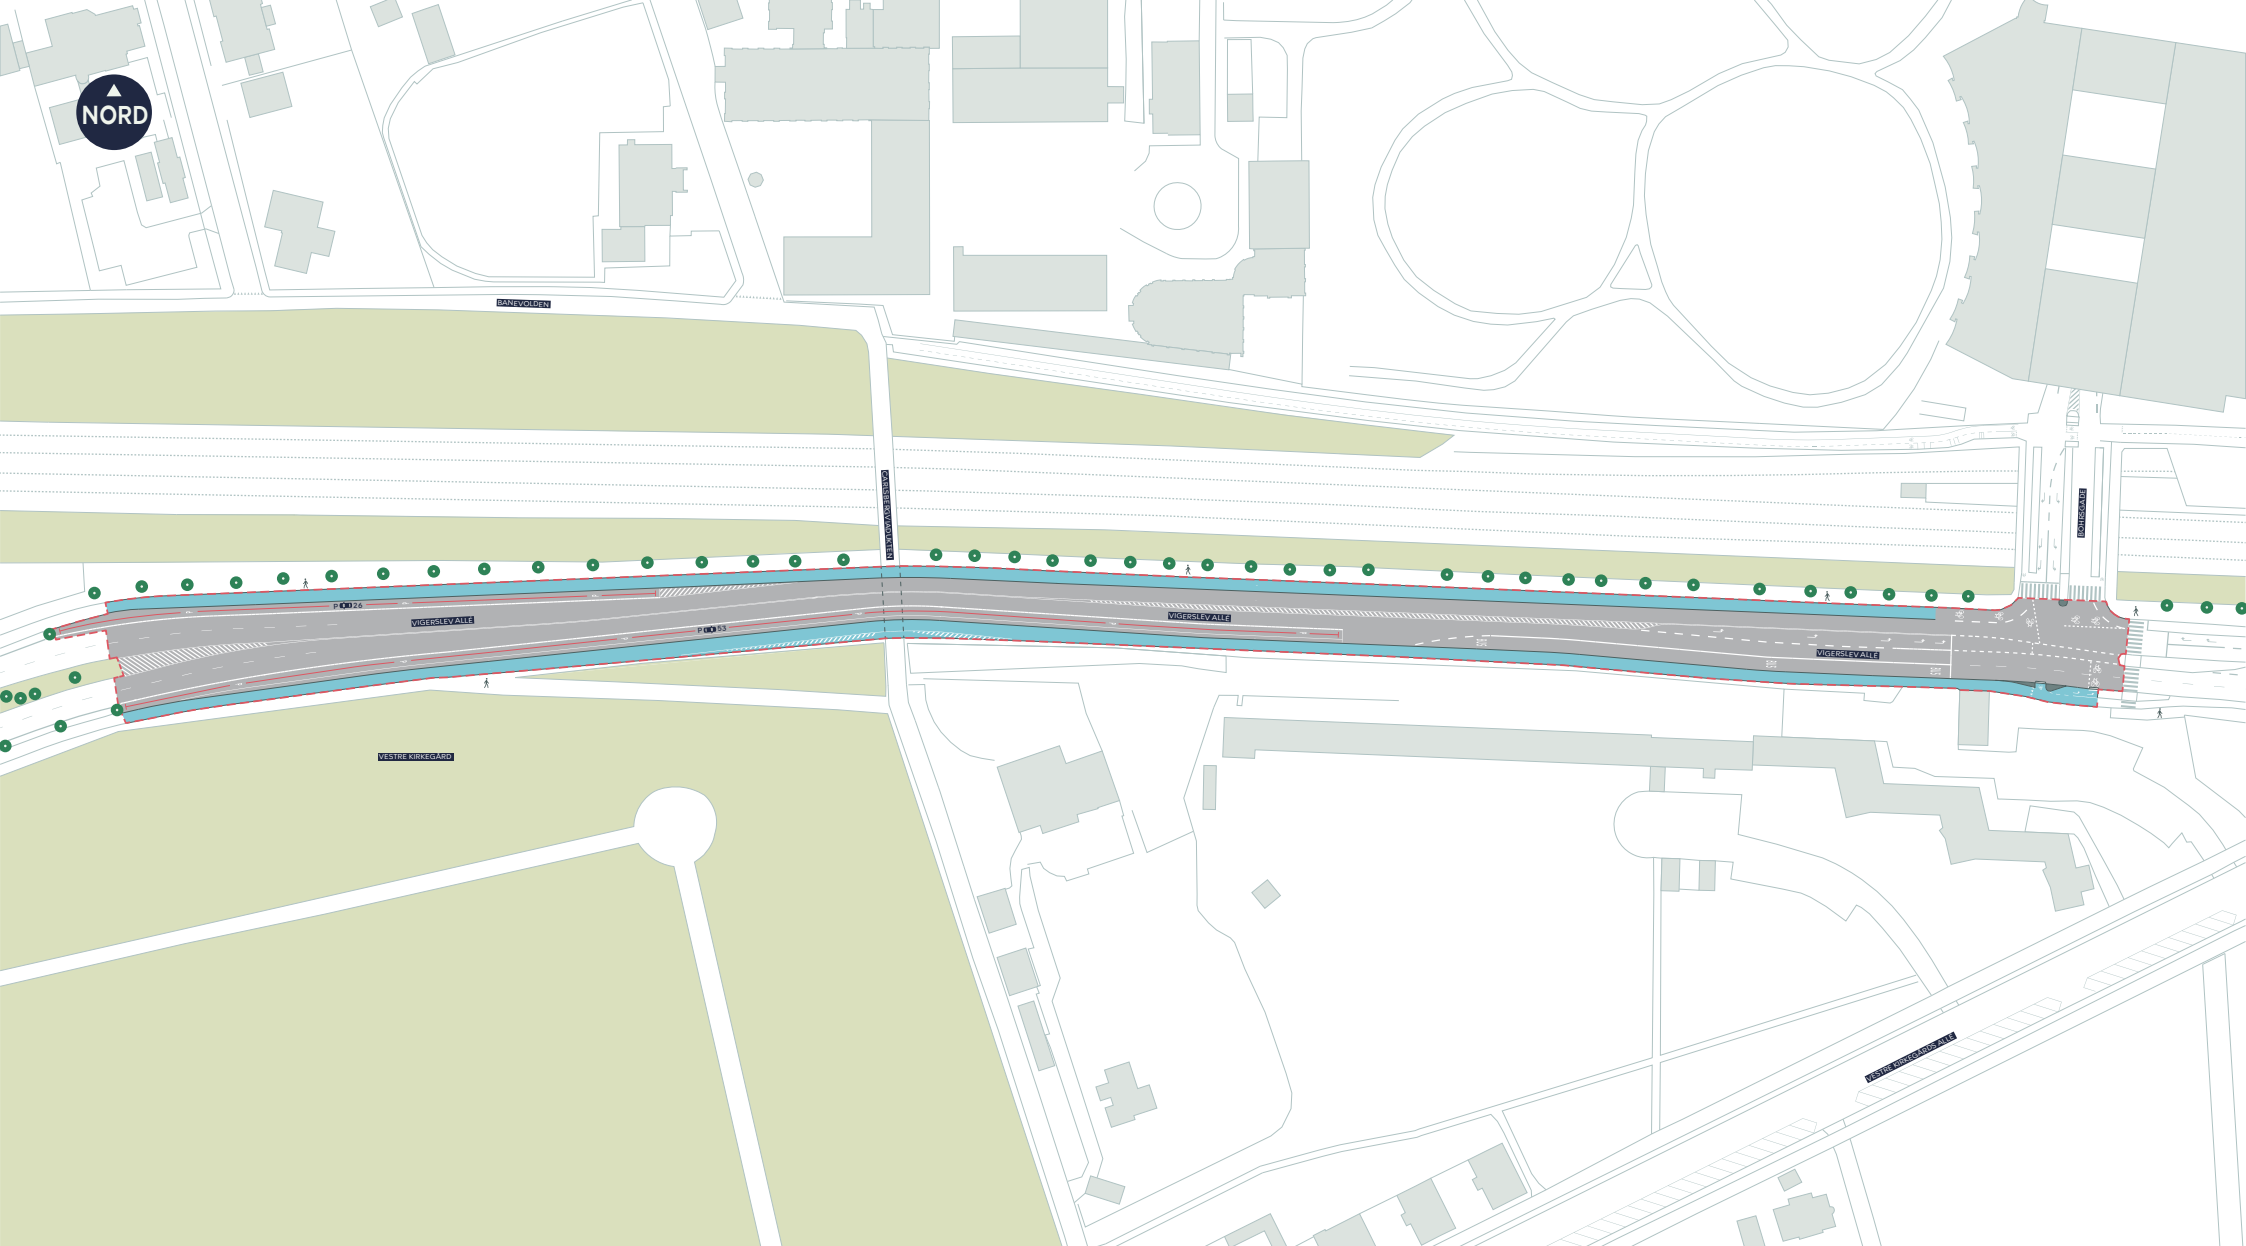

- Anlægsområde
- Cykelsti
- Eksisterende træ


ISHØJRUTEN, VIGERSLEV ALLÉ, BREDERE CYKELSTI

Valby og Vesterbro-Kongens Enghave

Projektforslag

BILAG 4 SAMLET



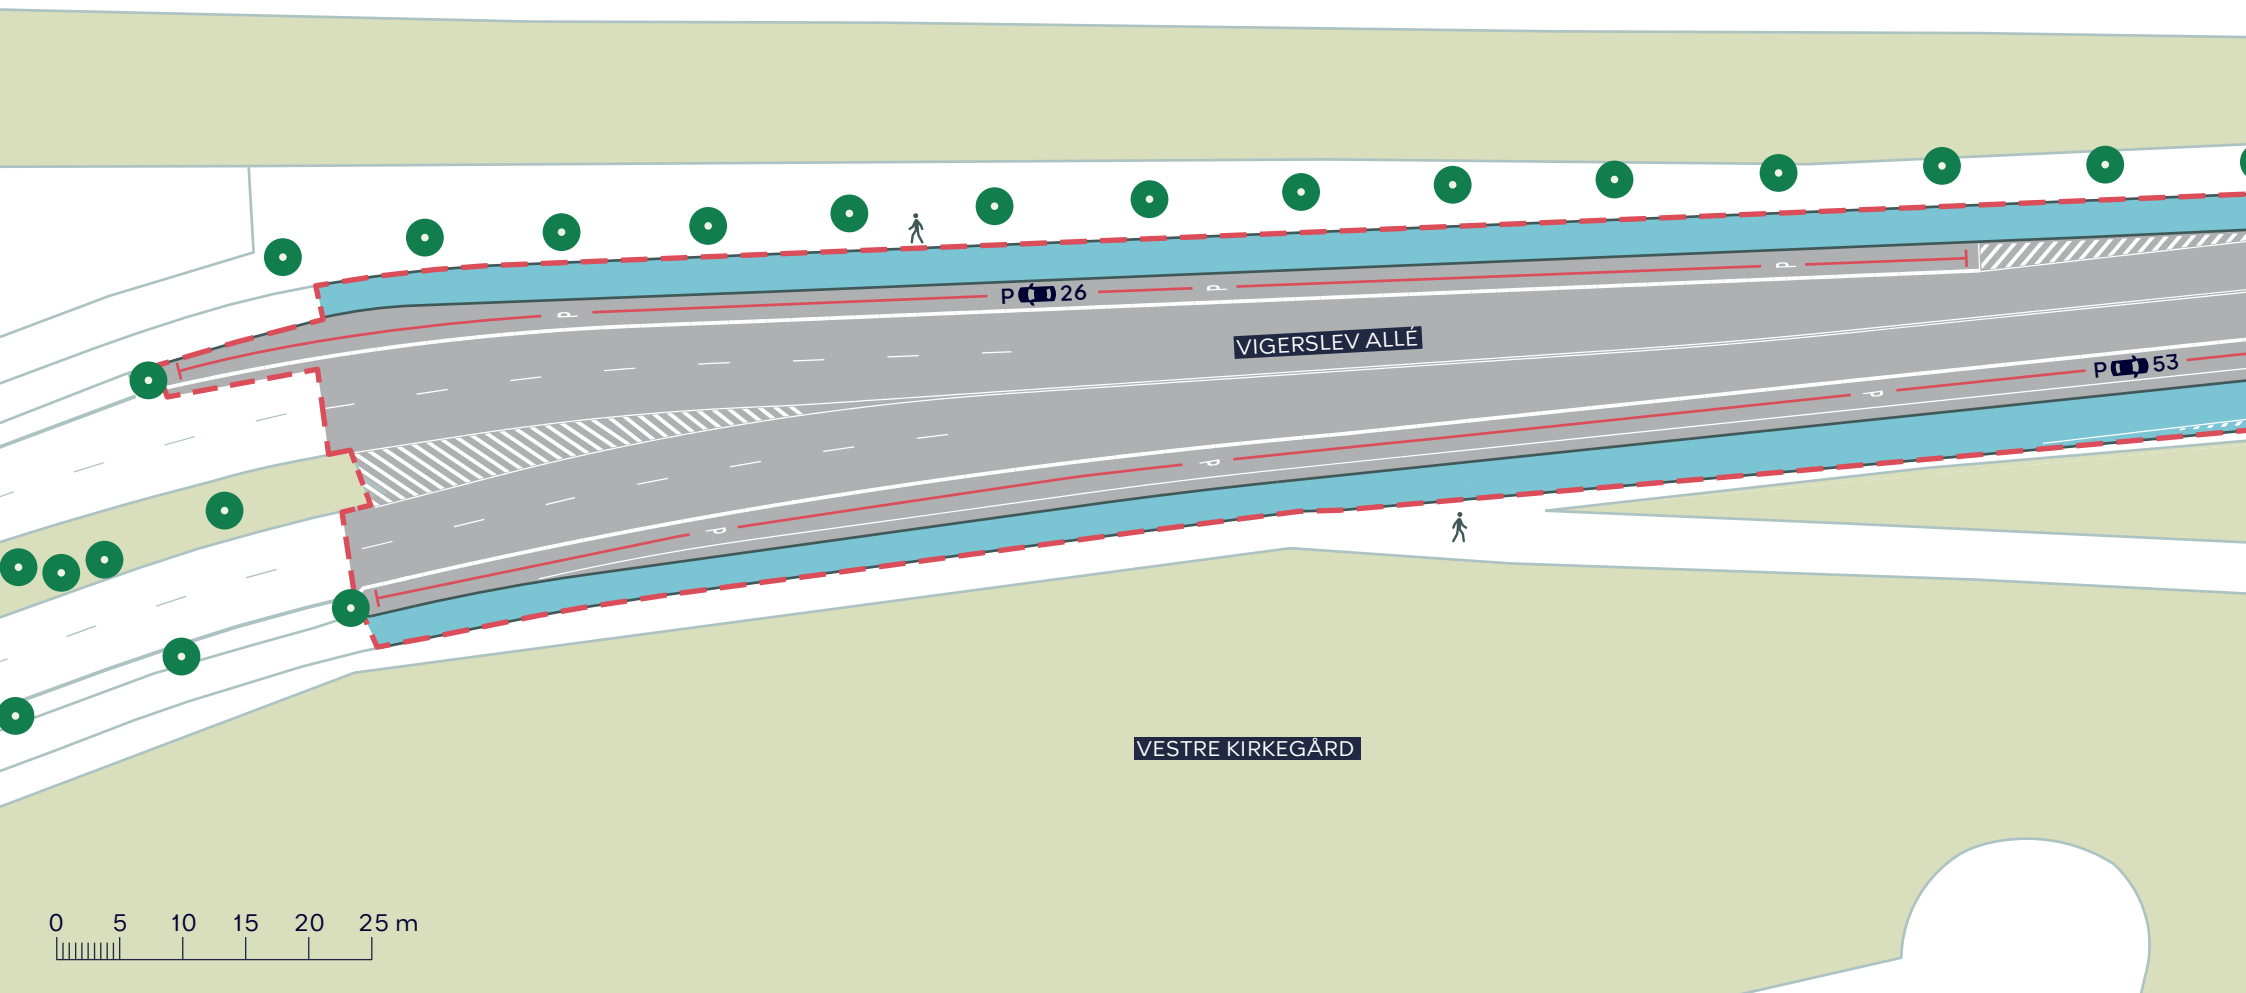

- Anlægsområde
- Cycelsti
- Eksisterende træ


ISHØJRUTEN, VIGERSLEV ALLÉ, BREDERE CYKELSTI

Valby og Vesterbro-Kongens Enghave

Projektforslag

BILAG 4A



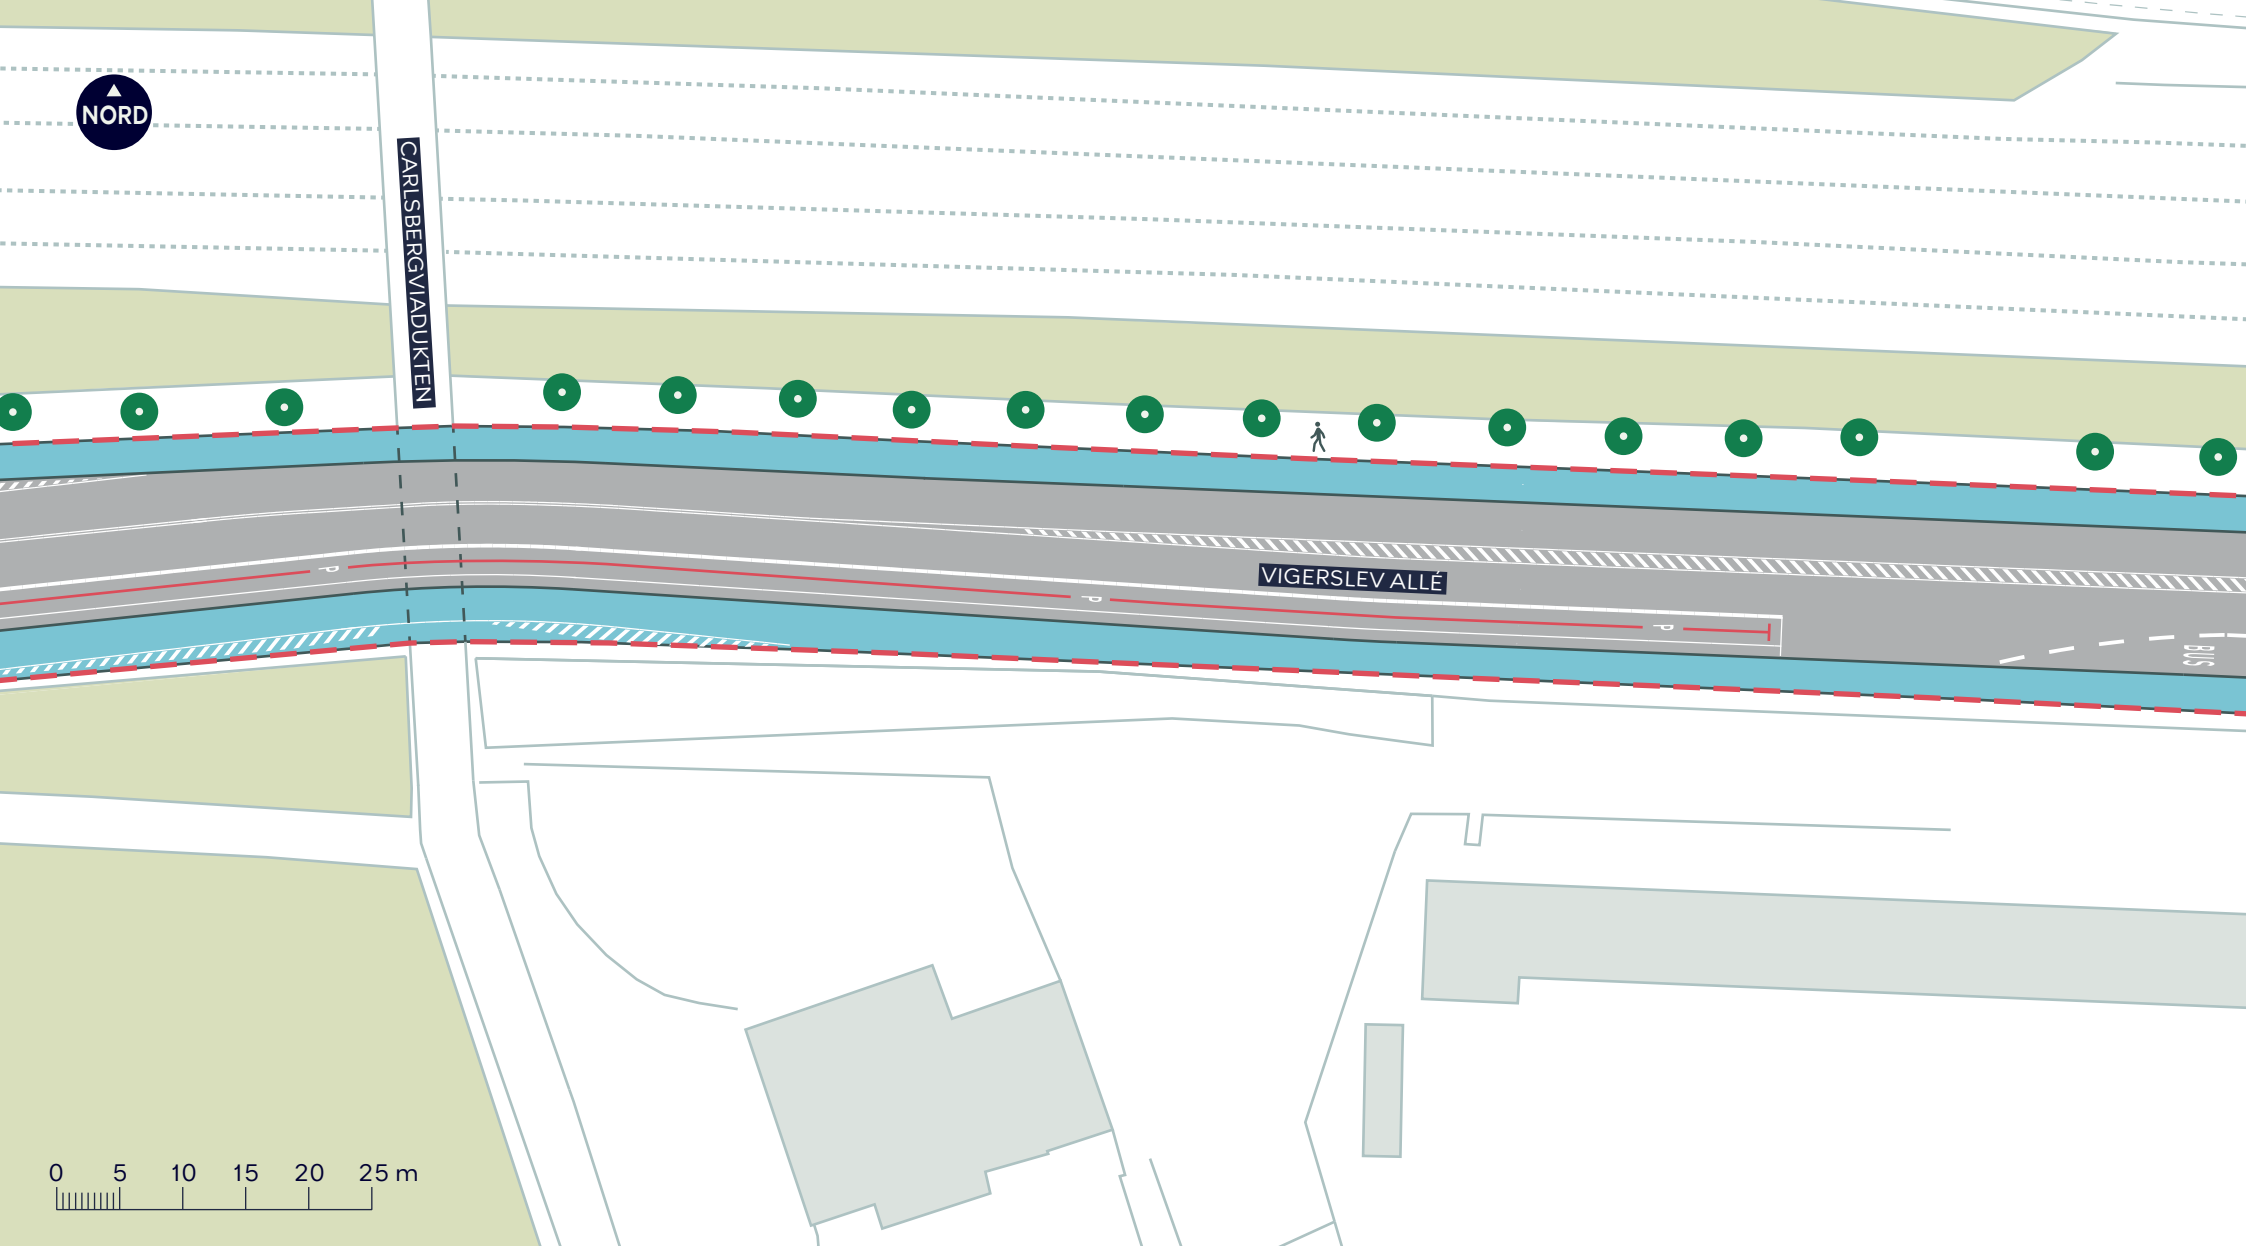

- Anlægsområde
- Cykelsti
- Eksisterende træ


ISHØJRUTEN, VIGERSLEV ALLÉ, BREDERE CYKELSTI

Valby og Vesterbro-Kongens Enghave

Projektforslag

BILAG 4B



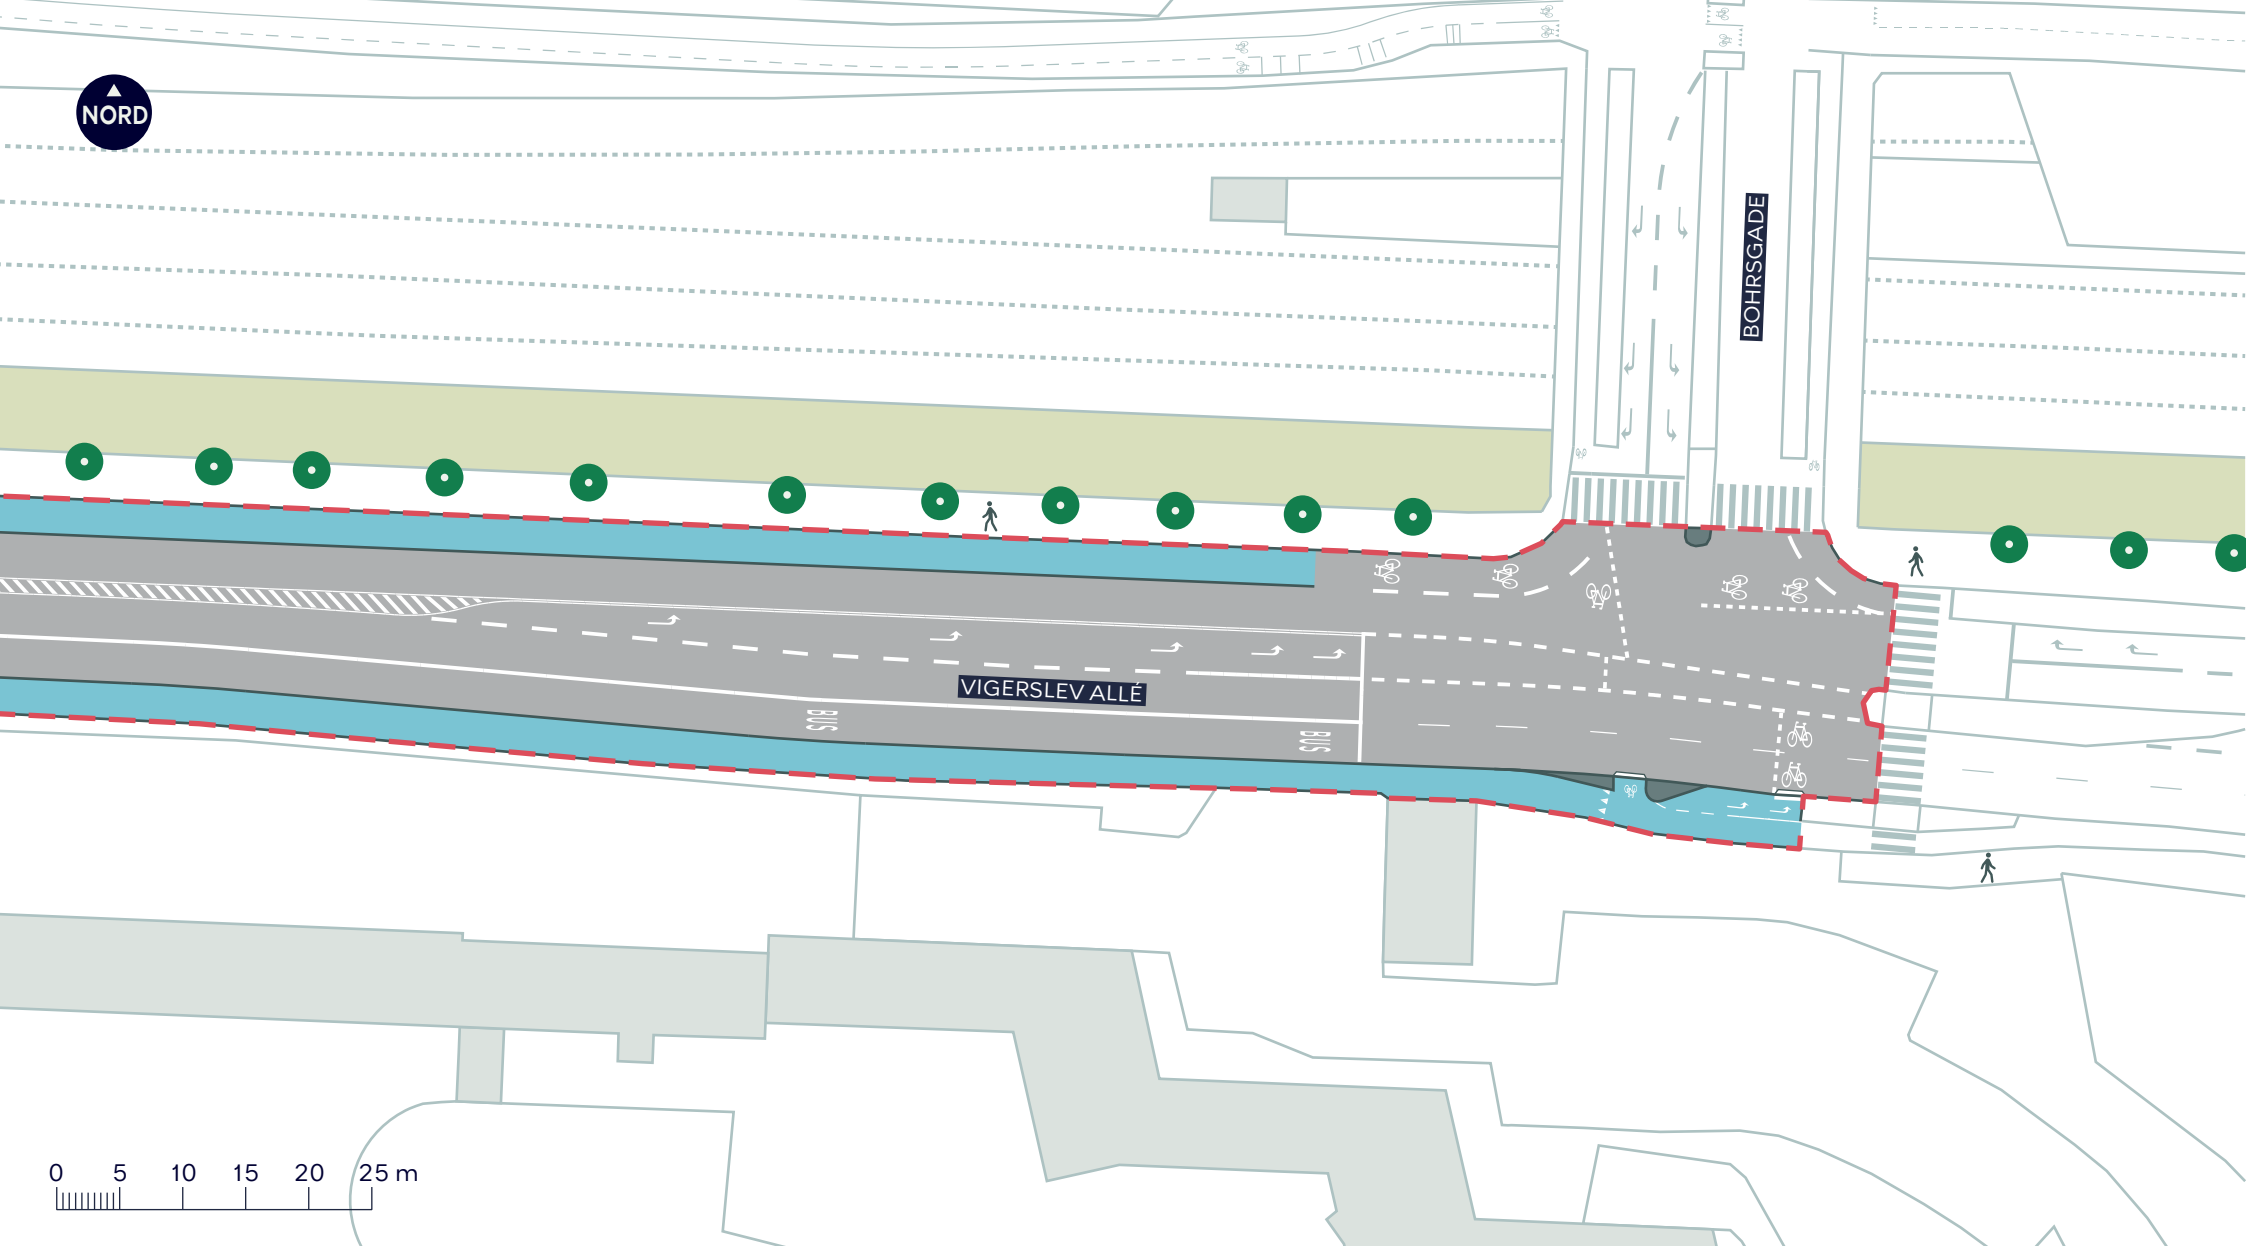

- Anlægsområde
- Cykelsti
- Eksisterende træ

ISHØJRUTEN, VIGERSLEV ALLÉ, BREDERE CYKELSTI

Vesterbro-Kongens Enghave

Projektforslag

BILAG 4C

