


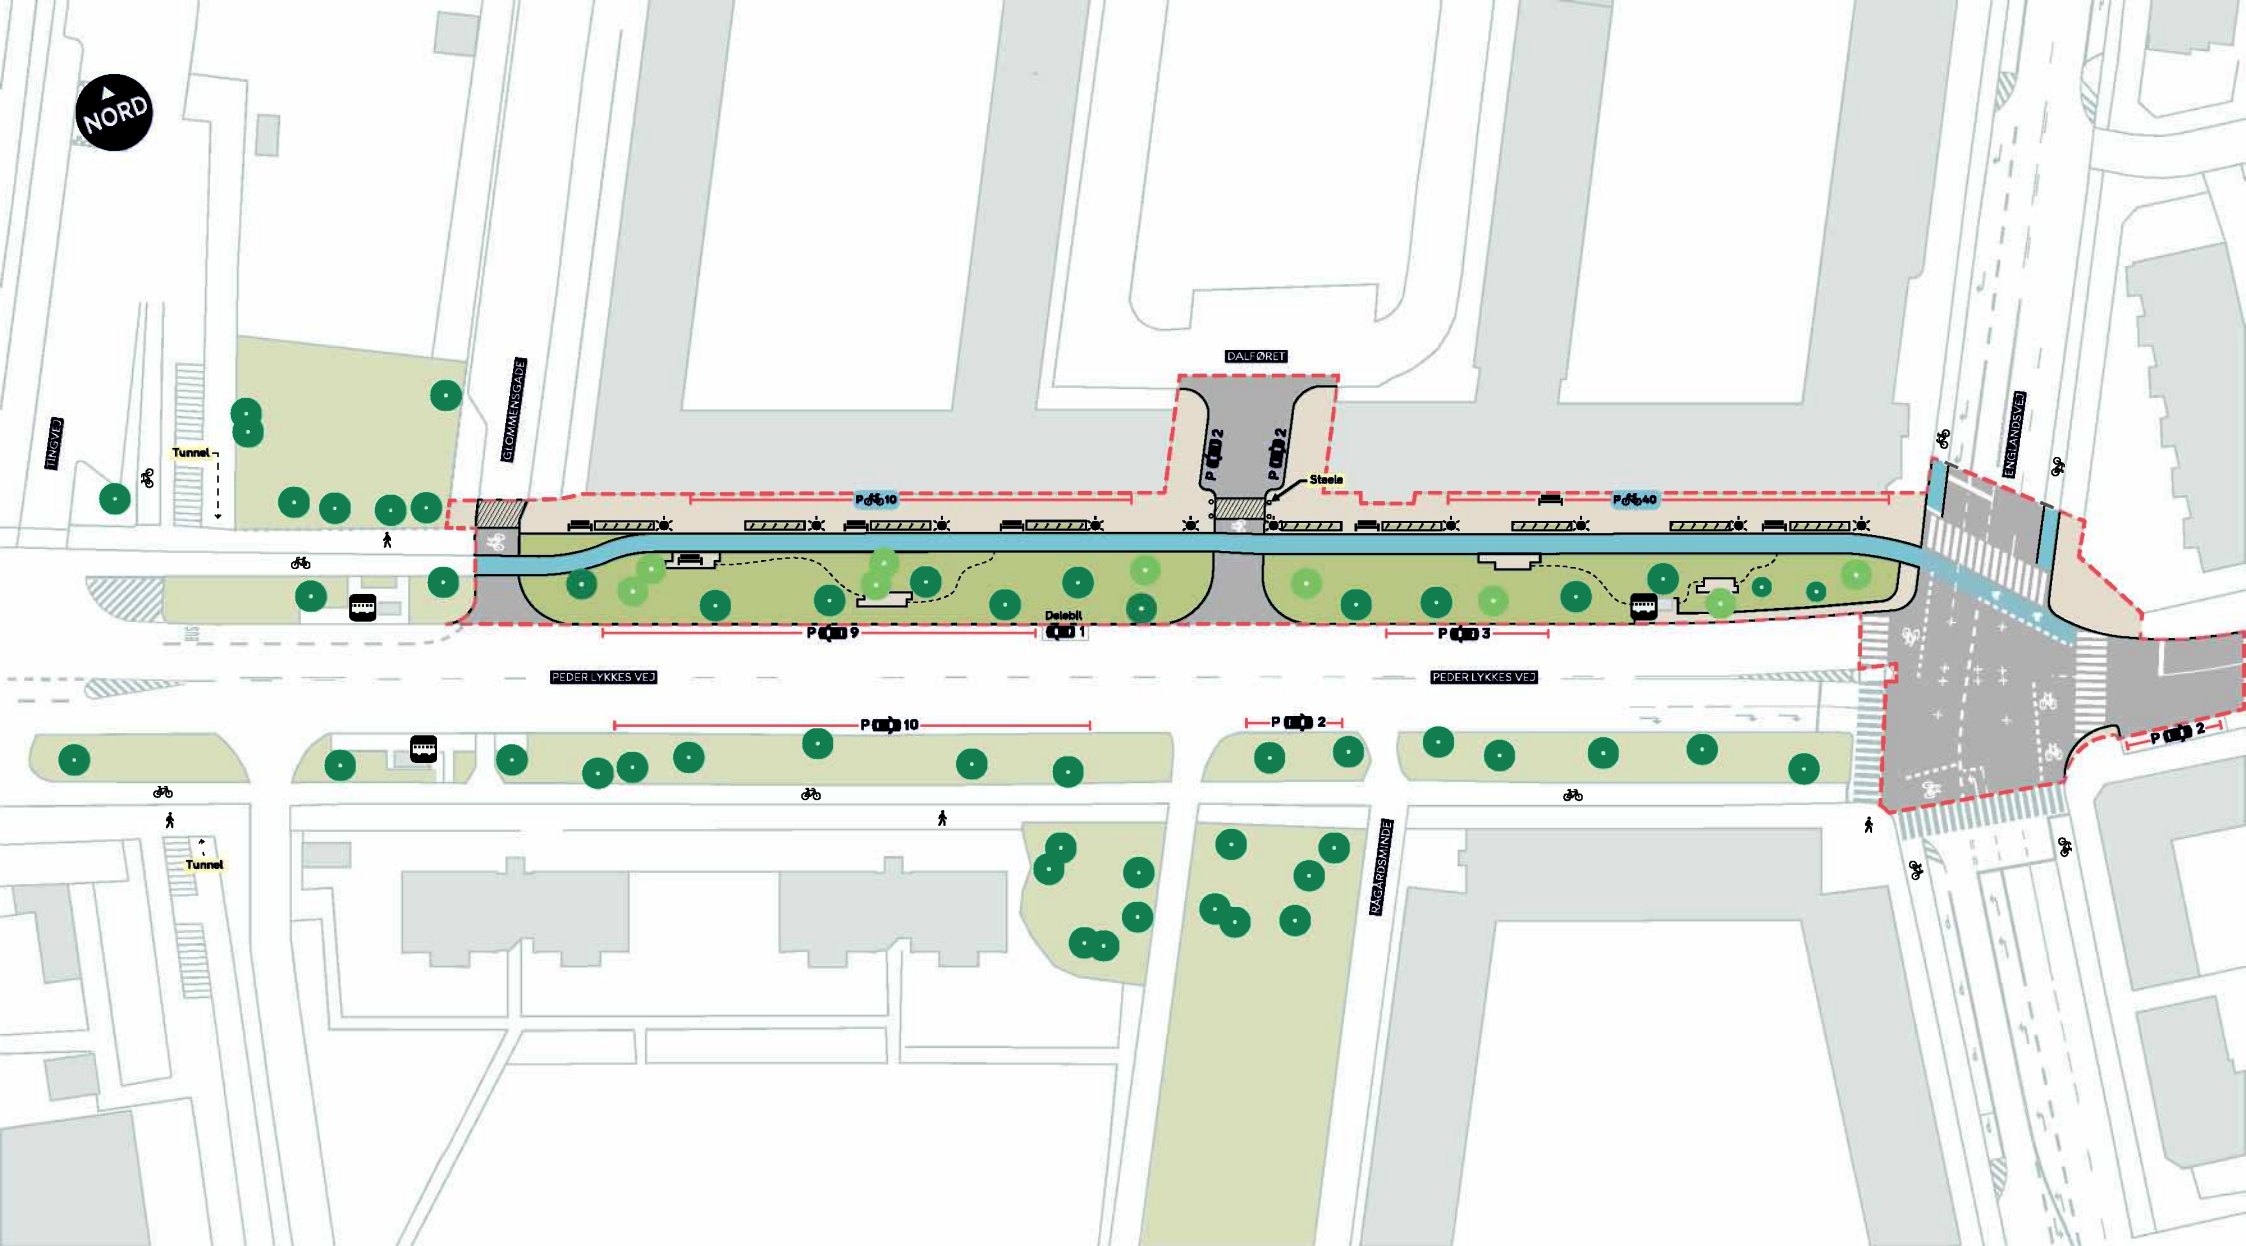

--- Anlægsområde

— Cykelsti

— Fortov

/// Beplantning

//// Overkørsel

— Bænk

☼ Belysning

— Busstoppested

● Nyt, lavt træ (9 stk.)

● Eksisterende træ (13 stk. indenfor anlægsområdet)

PEDER LYKKES VEJ - BYNATUR OG CYKELSTI

Amager Vest

Projektforslag

BILAG 4 SAMLET

