


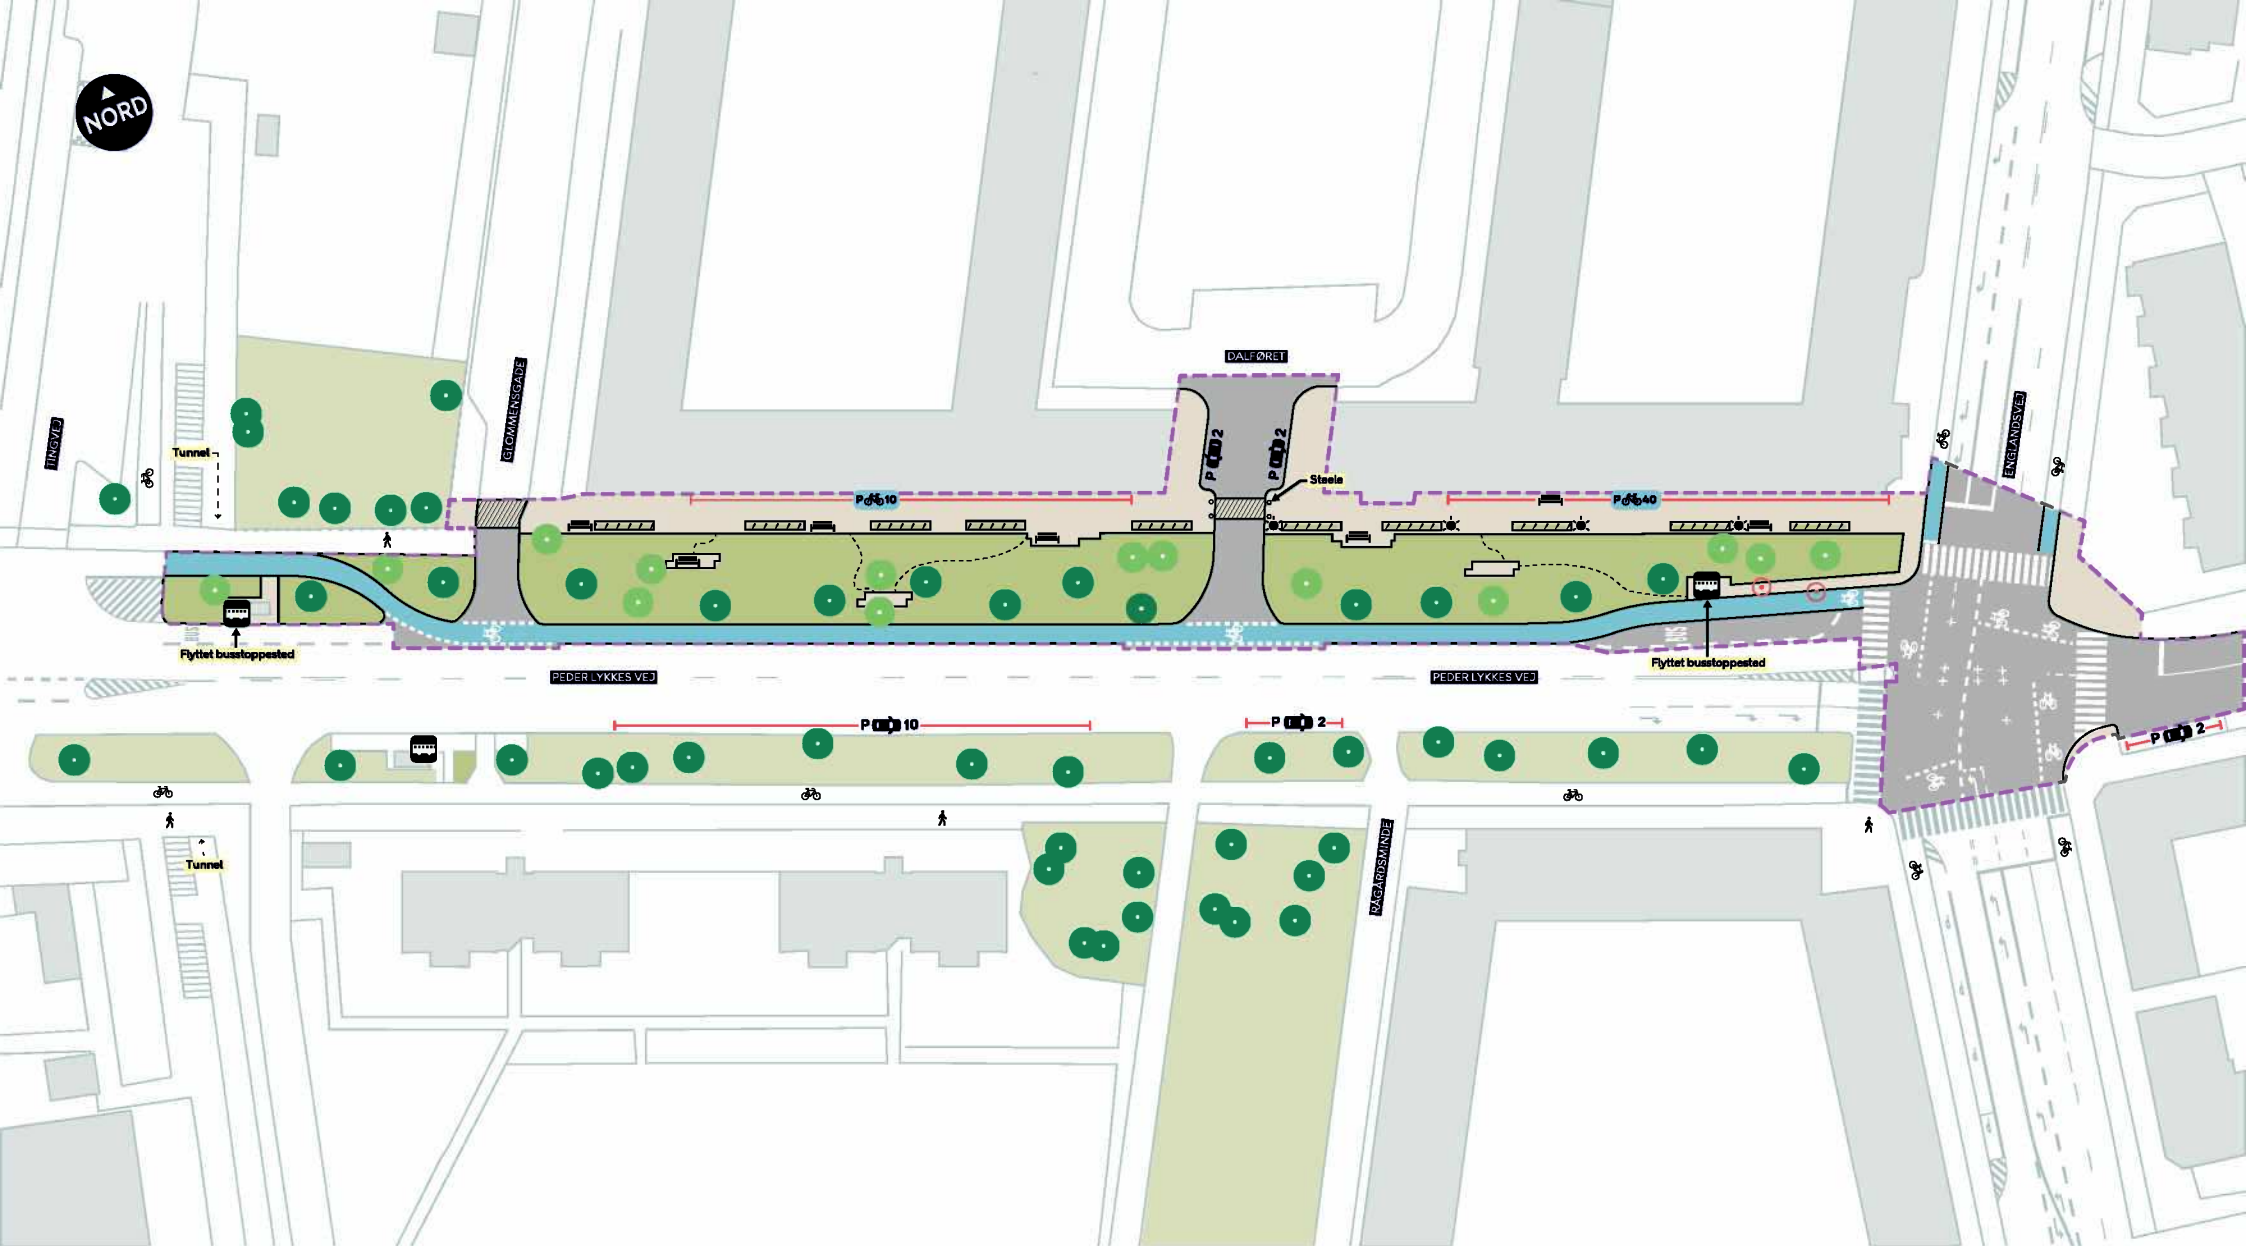

- | | |
|--|---|
| --- Politisk handlerum | Bænk |
| --- Cykelsti | Belysning |
| --- Fortov | Busstoppested |
| --- Beplantning | Nyt, lavt træ (14 stk.) |
| //// Overkørsel | Træ der fældes (2 stk.) |
| | Eksisterende træ (13 stk. indenfor anlægsområdet) |

PEDER LYKKES VEJ - BYNATUR OG CYKELSTI

Amager Vest

Politisk handlerum

BILAG 5 SAMLET

