


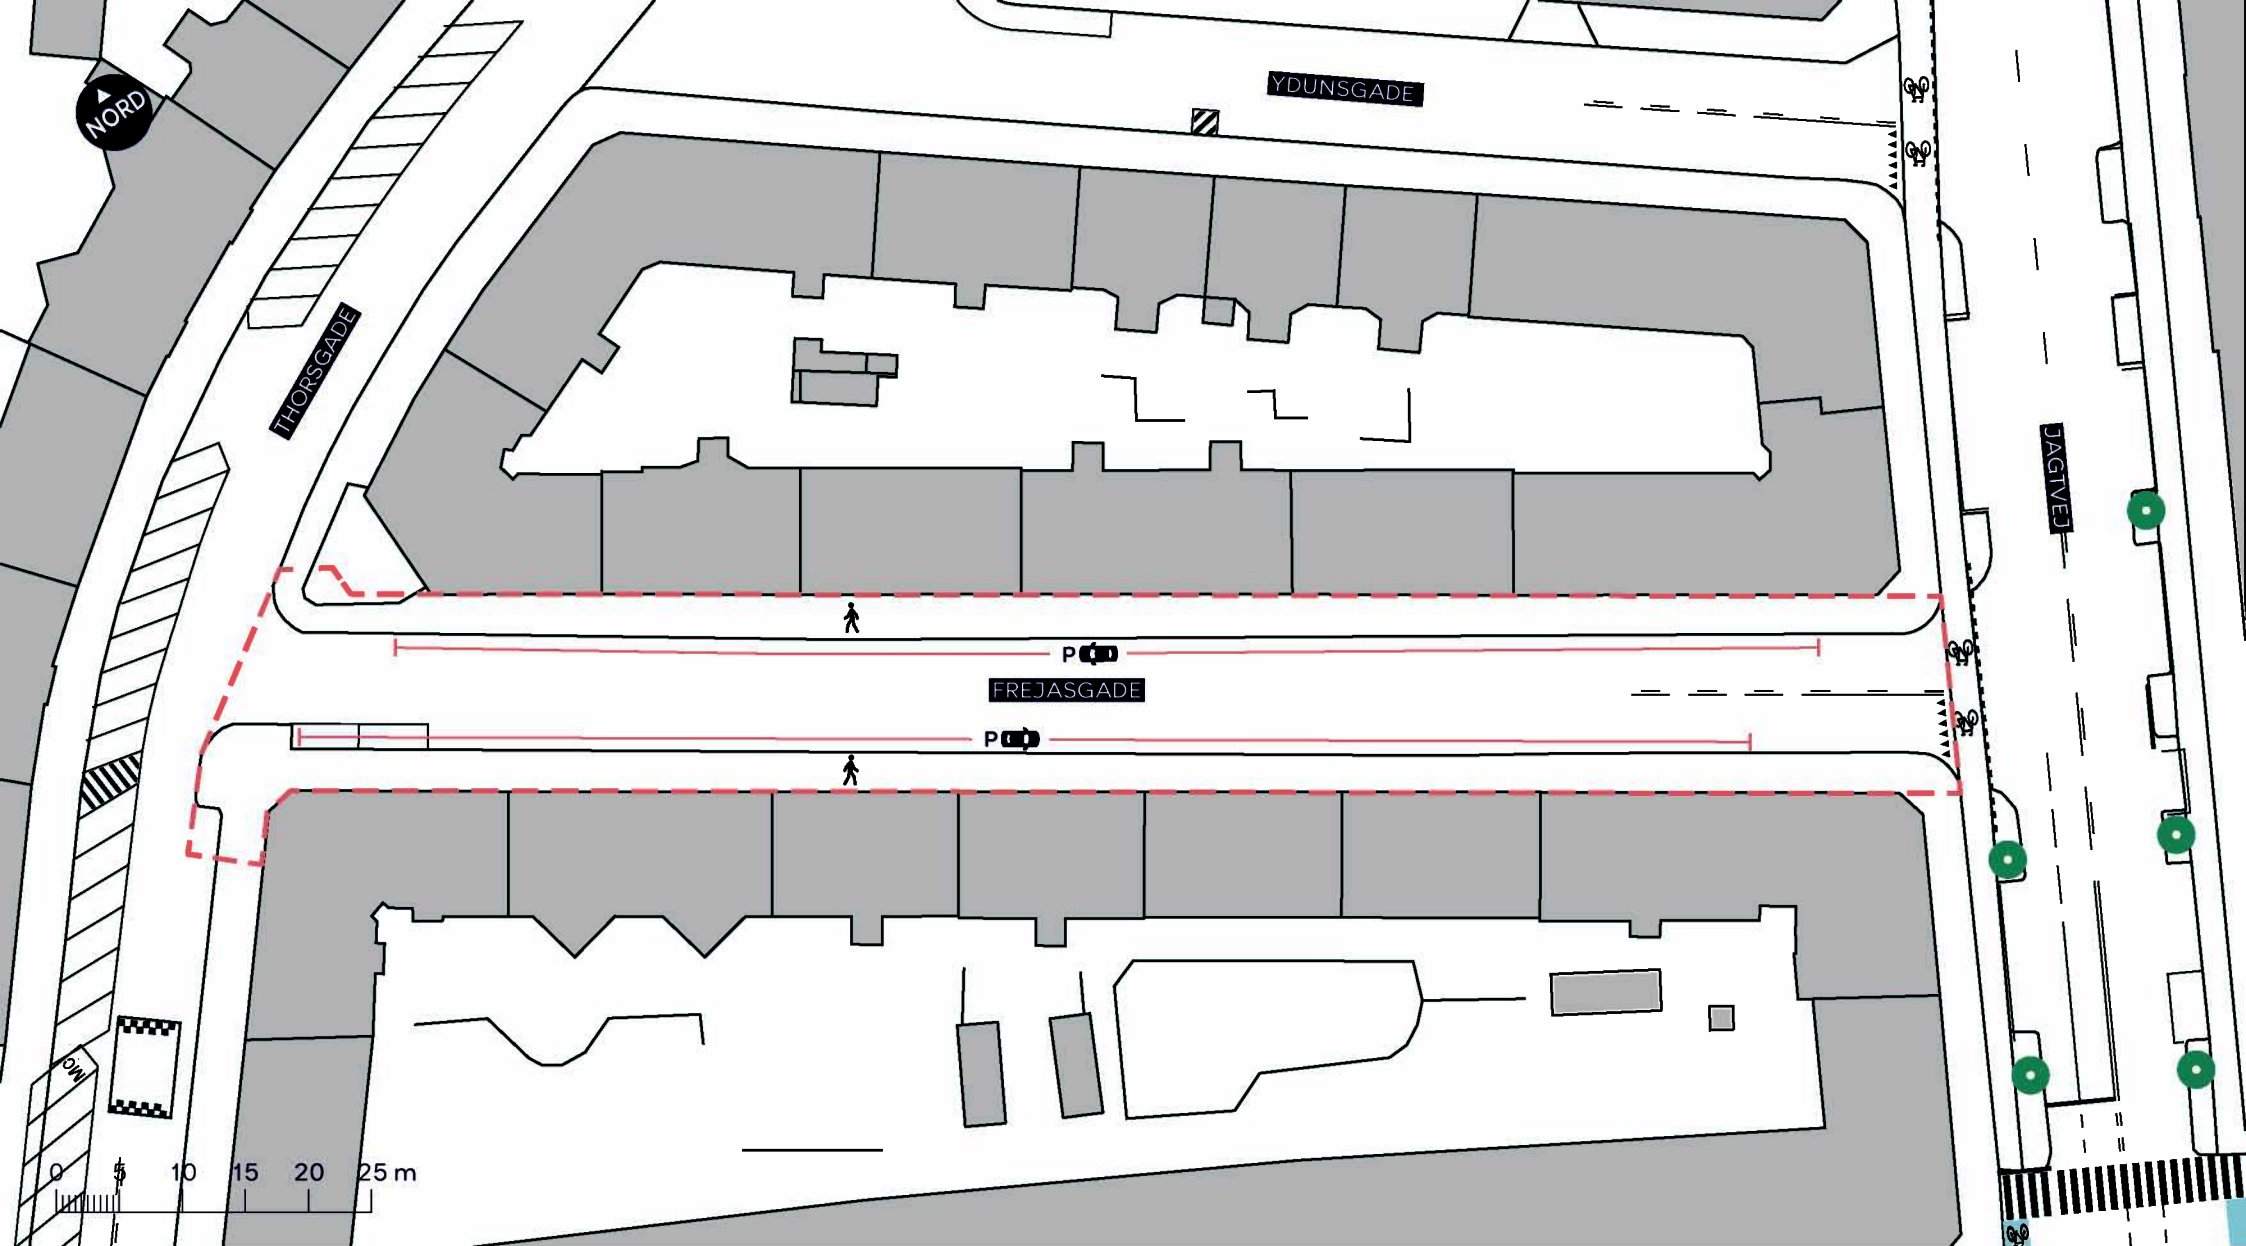

--- Anlægsområde

🚶 Fortov

🌳 Træ


BYRUMSFORBEDRENDE TILTAG FREJASGADE (HELE STRÆKNINGEN)

Nørrebro

Eksisterende forhold

BILAG 10A



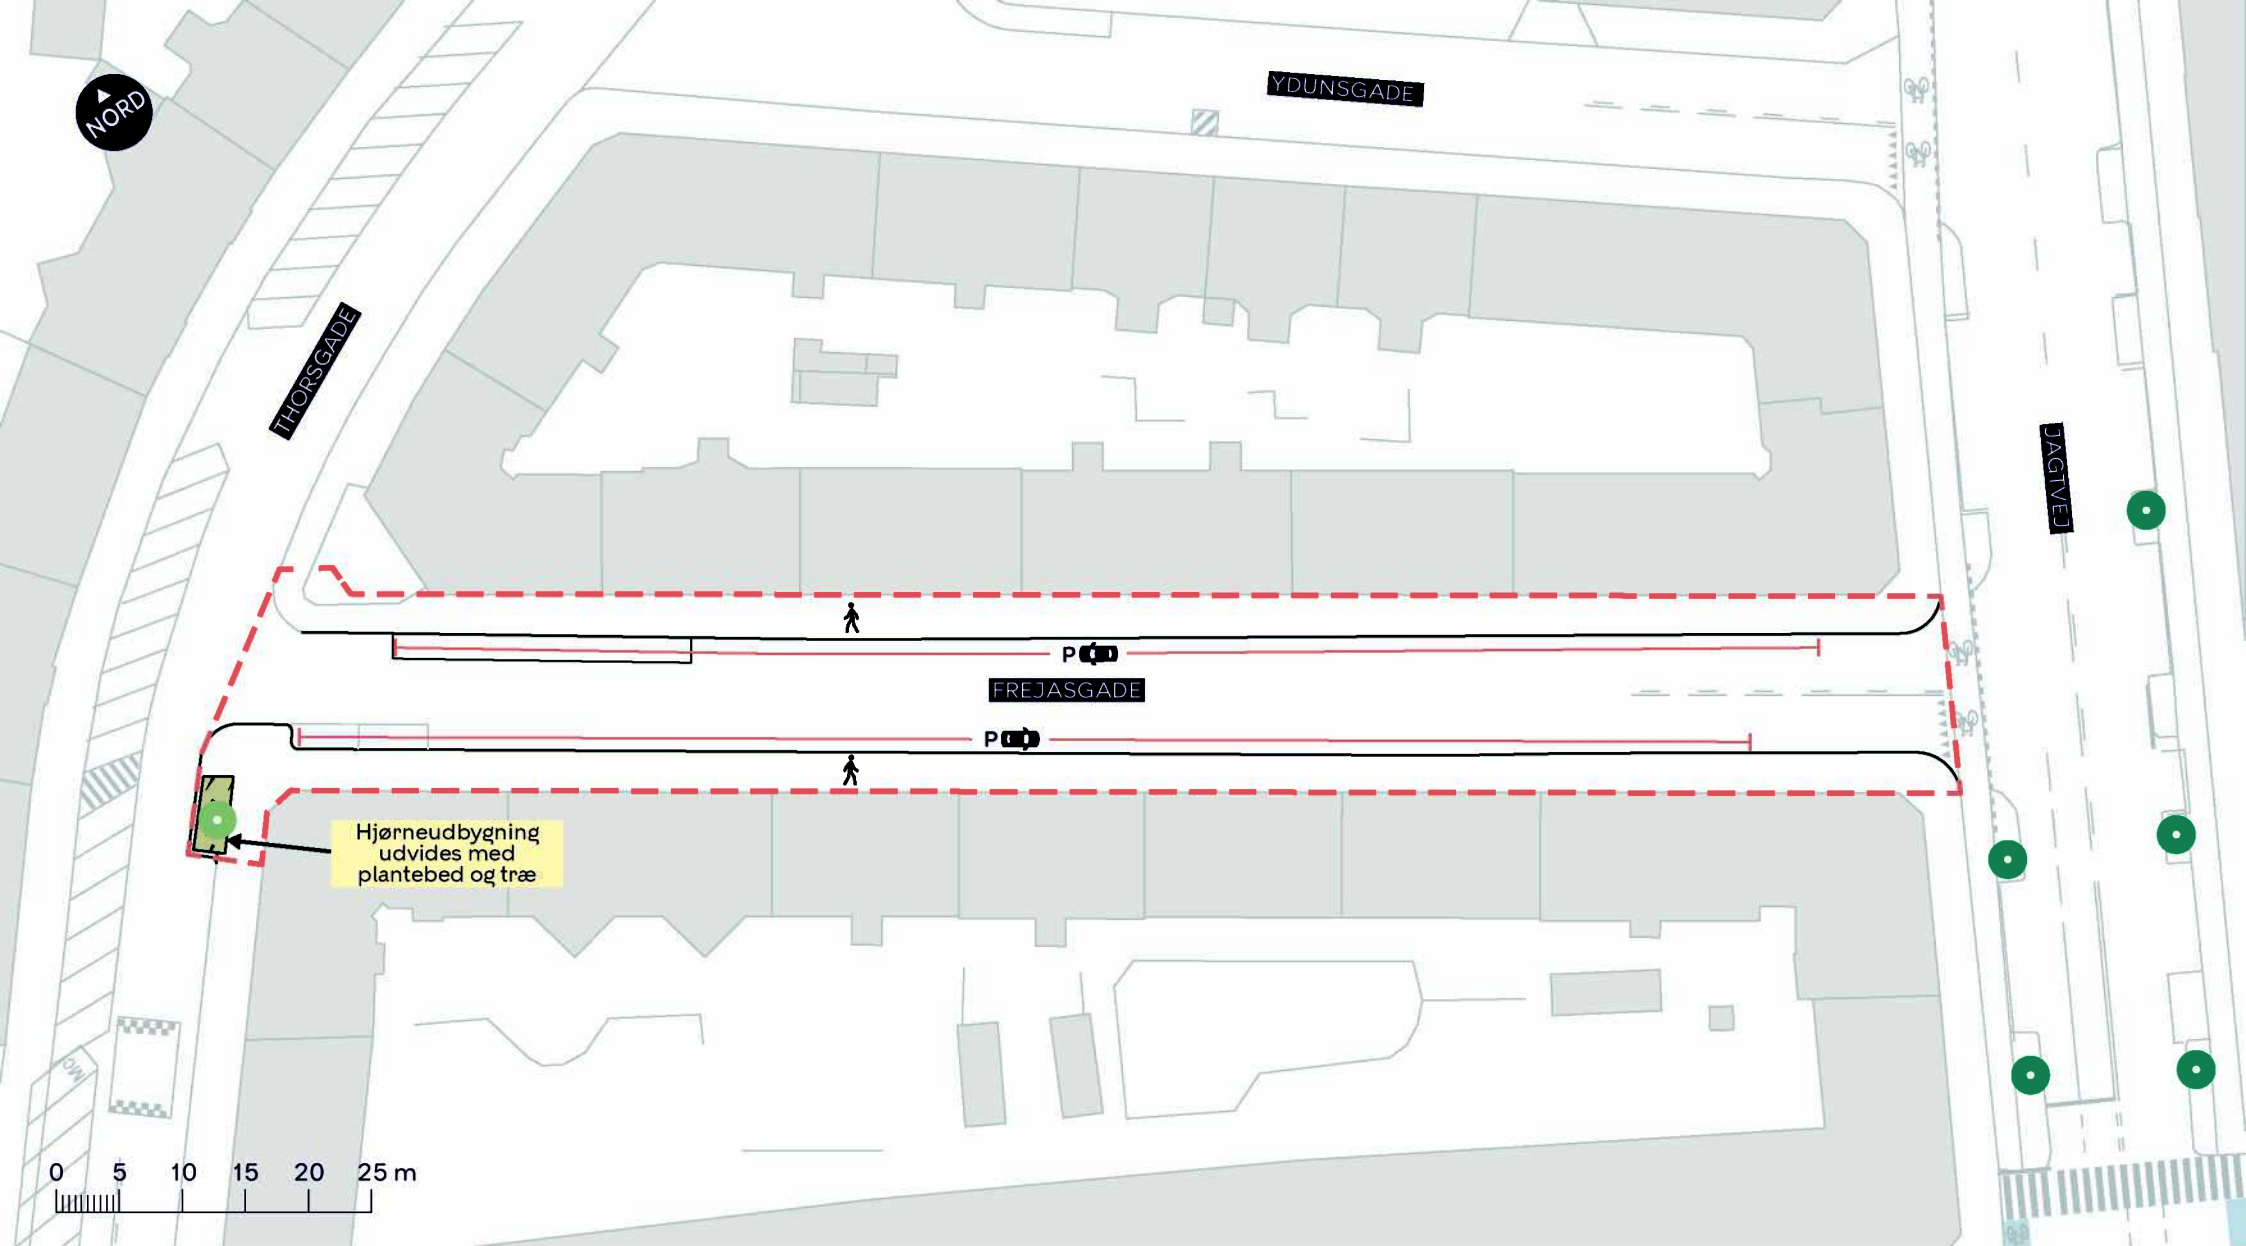

--- Anlægsområde

/// Nyt plantebed

● Nyt træ (1 stk.)

● Eksisterende træ

BYRUMSFORBEDRENDE TILTAG FREJASGADE (HELE STRÆKNINGEN)

Nørrebro
Skitseforslag

BILAG 10B

