



--- Anlægsområde



Fortov



Træ


BYRUMSFORBEDRENDE TILTAG LYSHØJ ALLÉ (HELE STRÆKNINGEN)

Valby

Eksisterende forhold

BILAG 13A



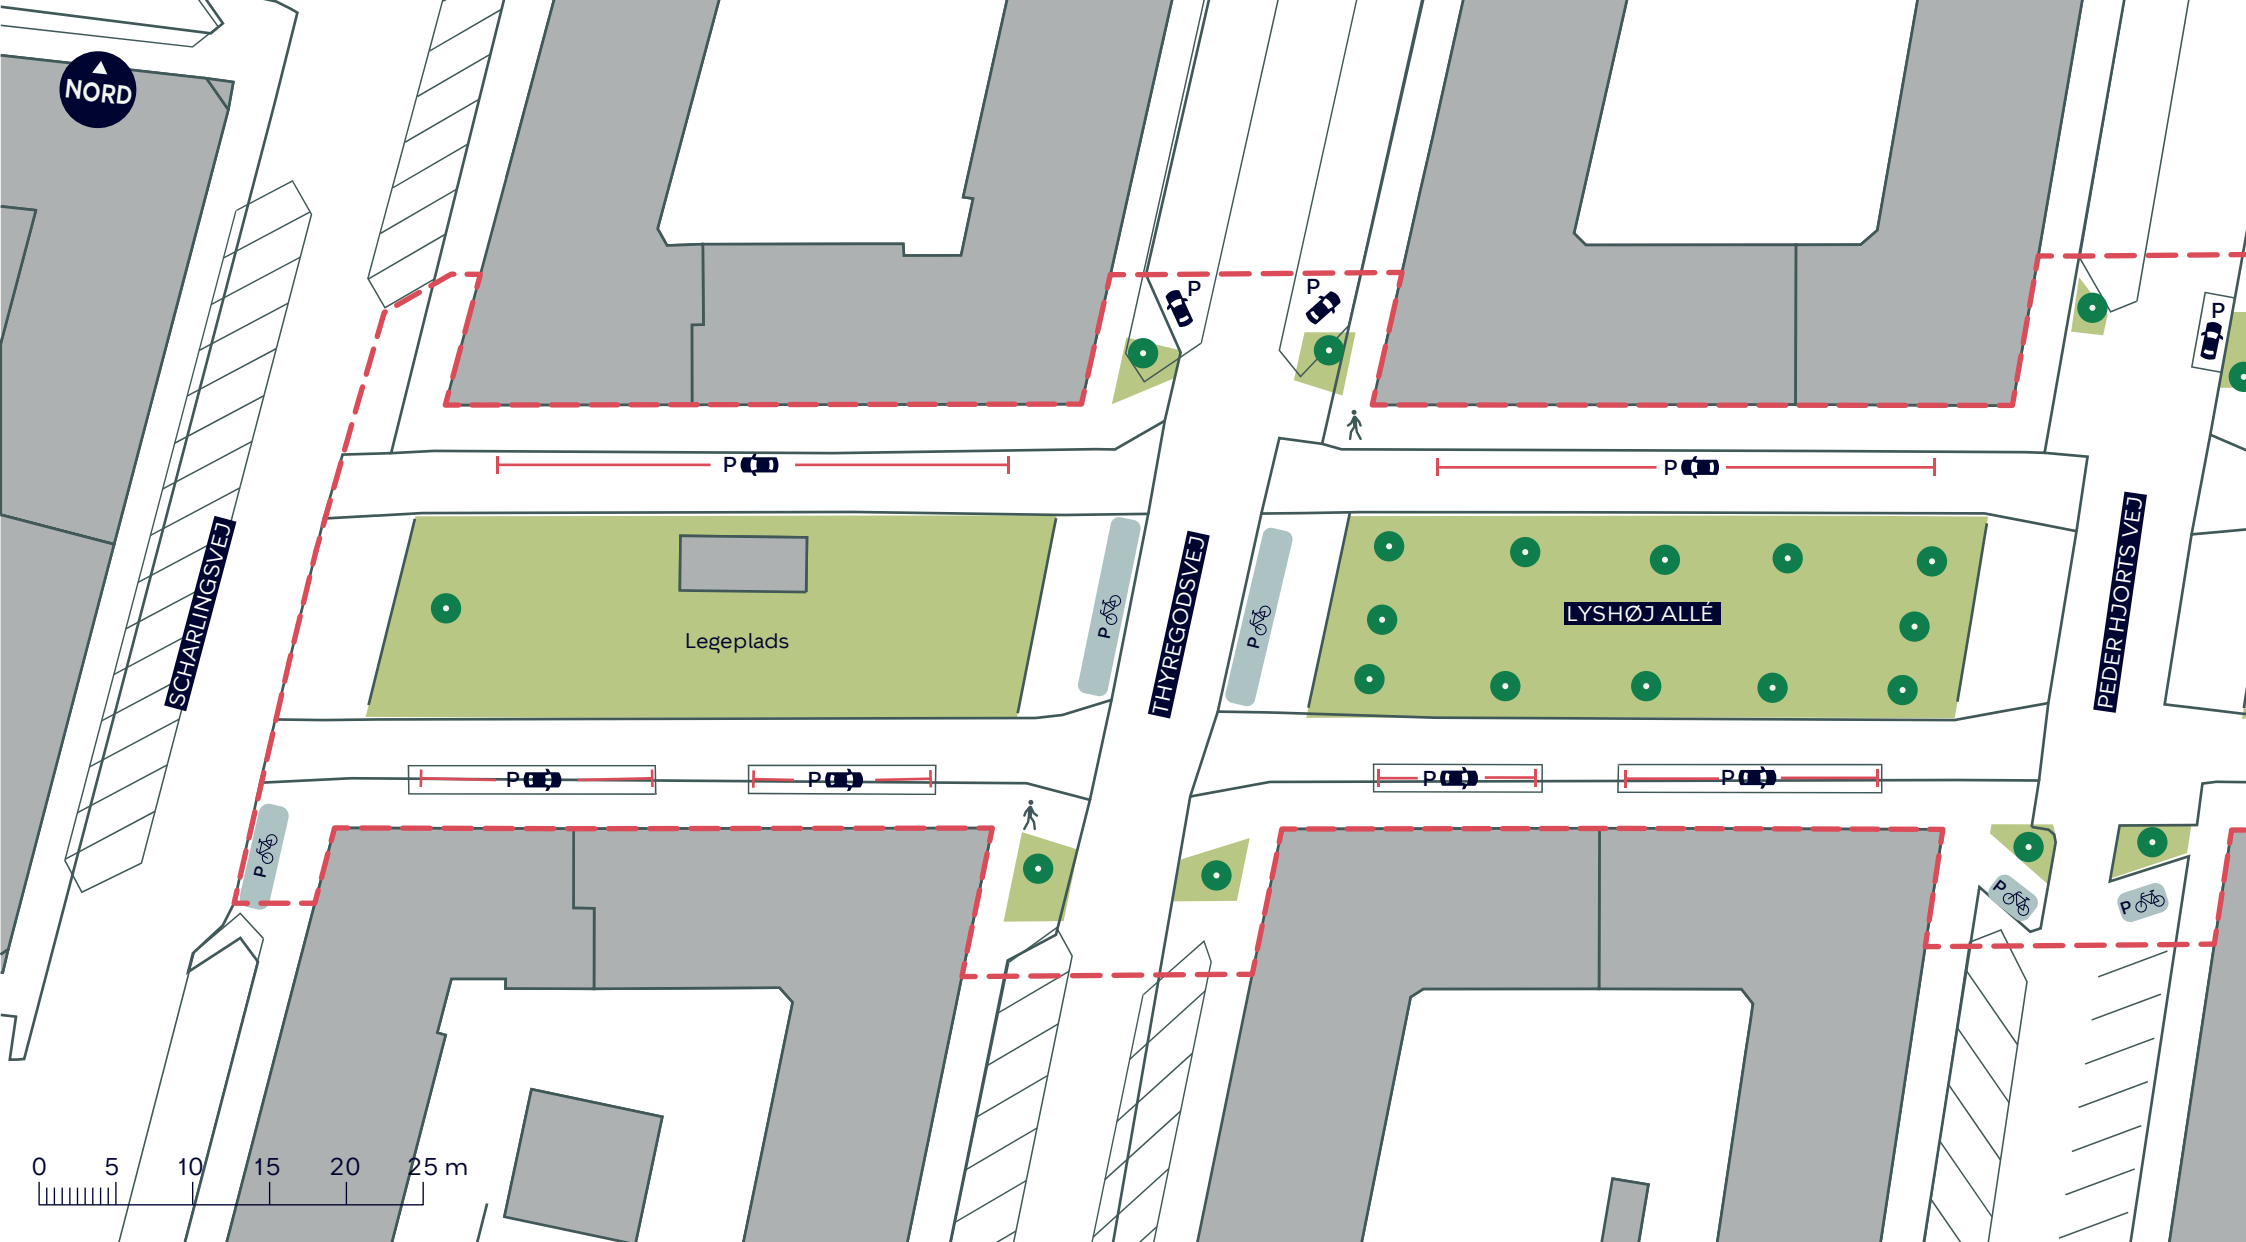

--- Anlægsområde



Fortov



Træ


BYRUMSFORBEDRENDE TILTAG LYSHØJ ALLÉ (HELE STRÆKNINGEN)

Valby

Eksisterende forhold

BILAG 13A.1



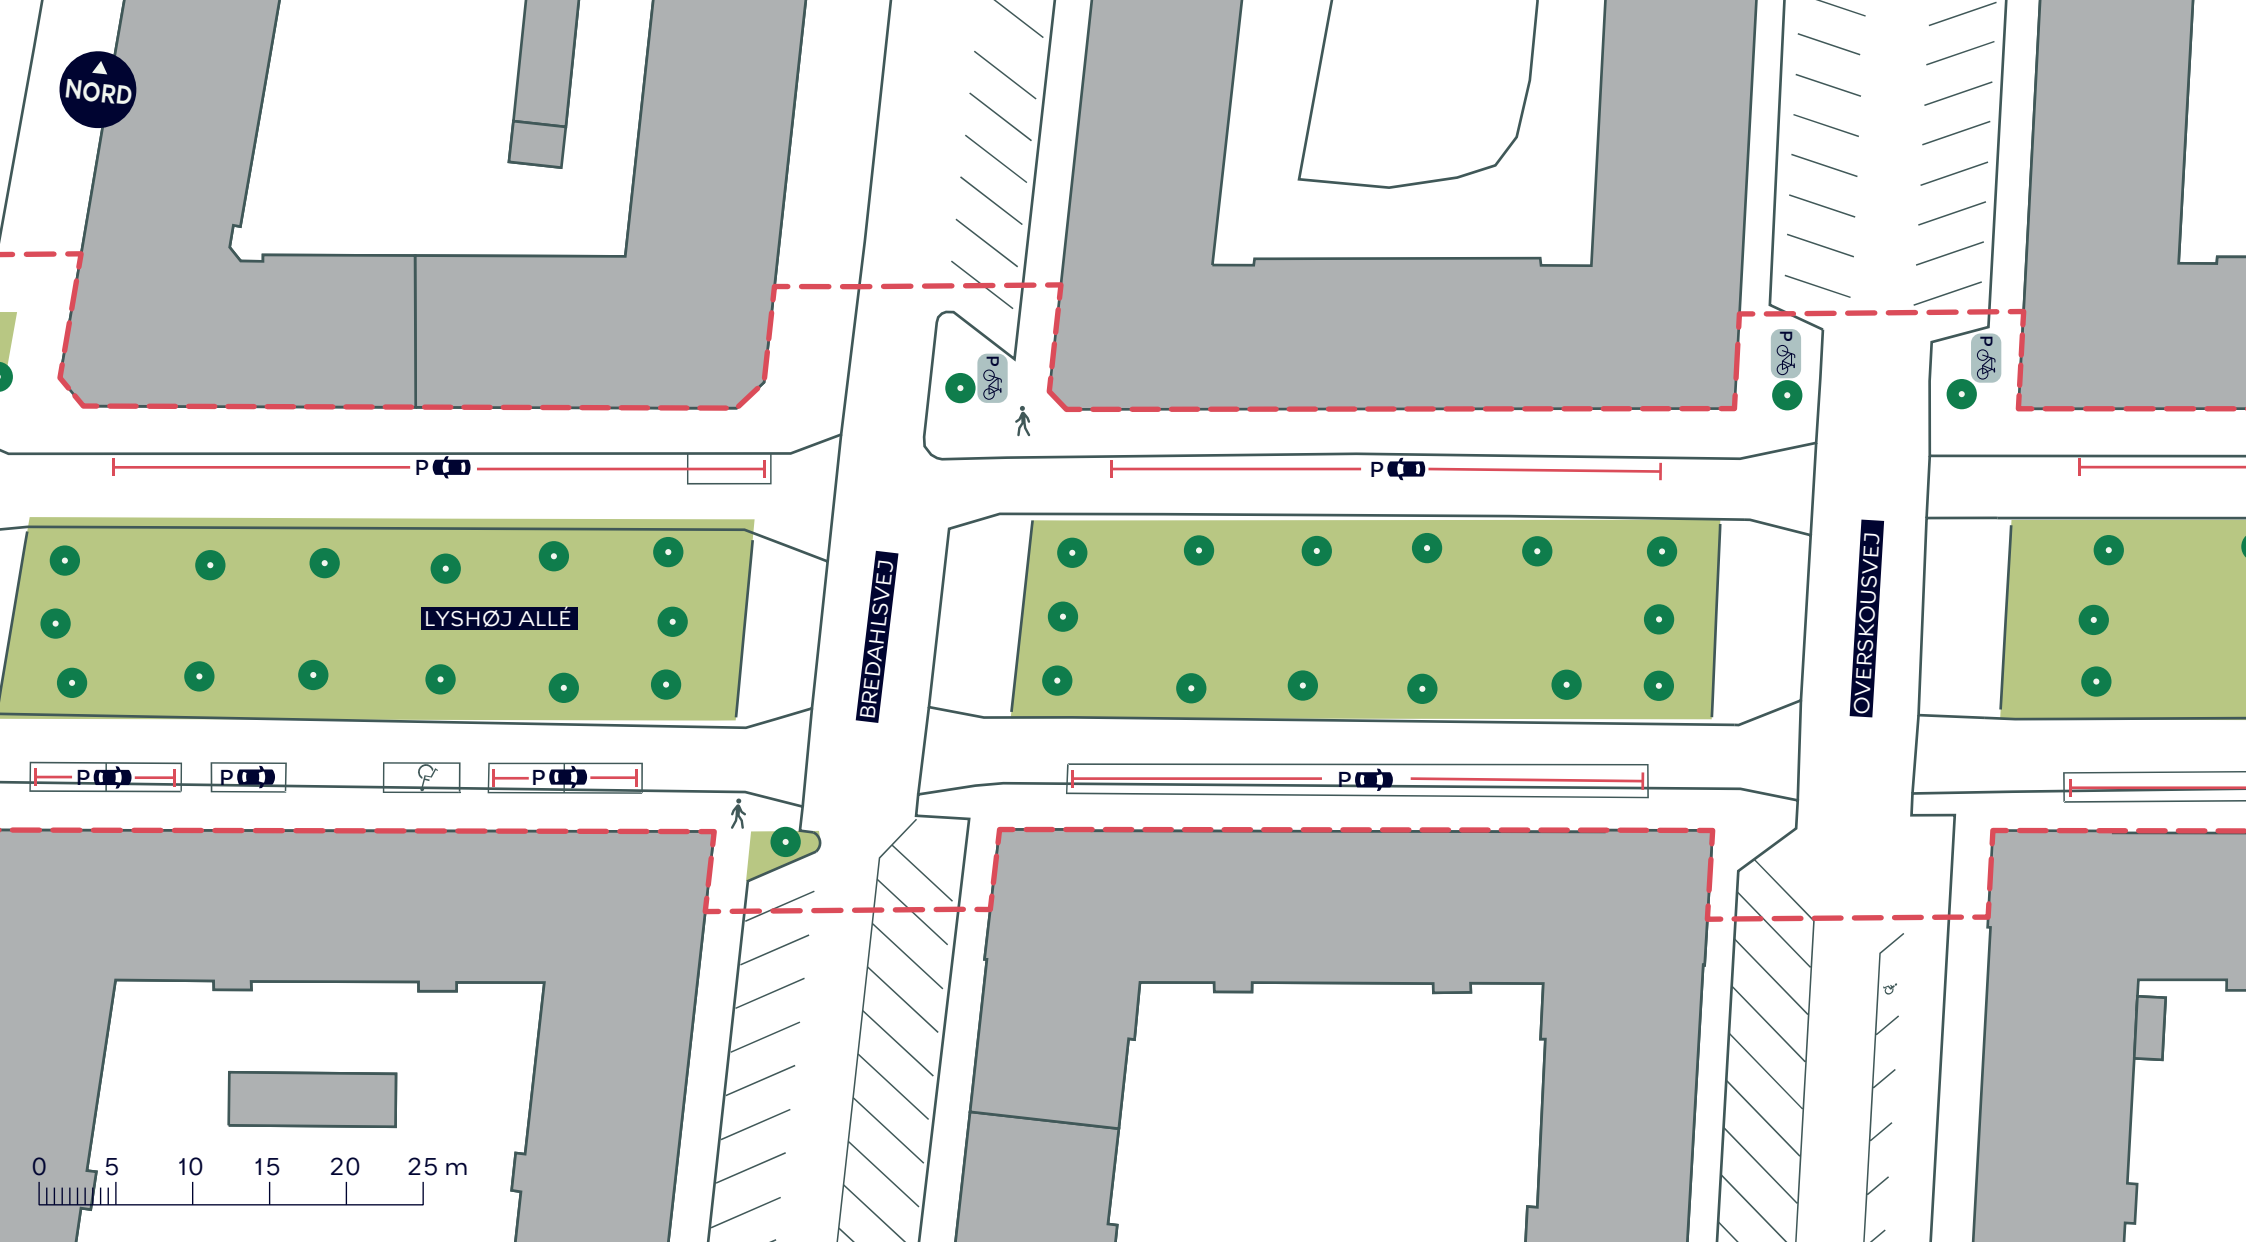

--- Anlægsområde

Fortov

Træ


BYRUMSFORBEDRENDE TILTAG LYSHØJ ALLÉ (HELE STRÆKNINGEN)

Valby

Eksisterende forhold

BILAG 13A.2



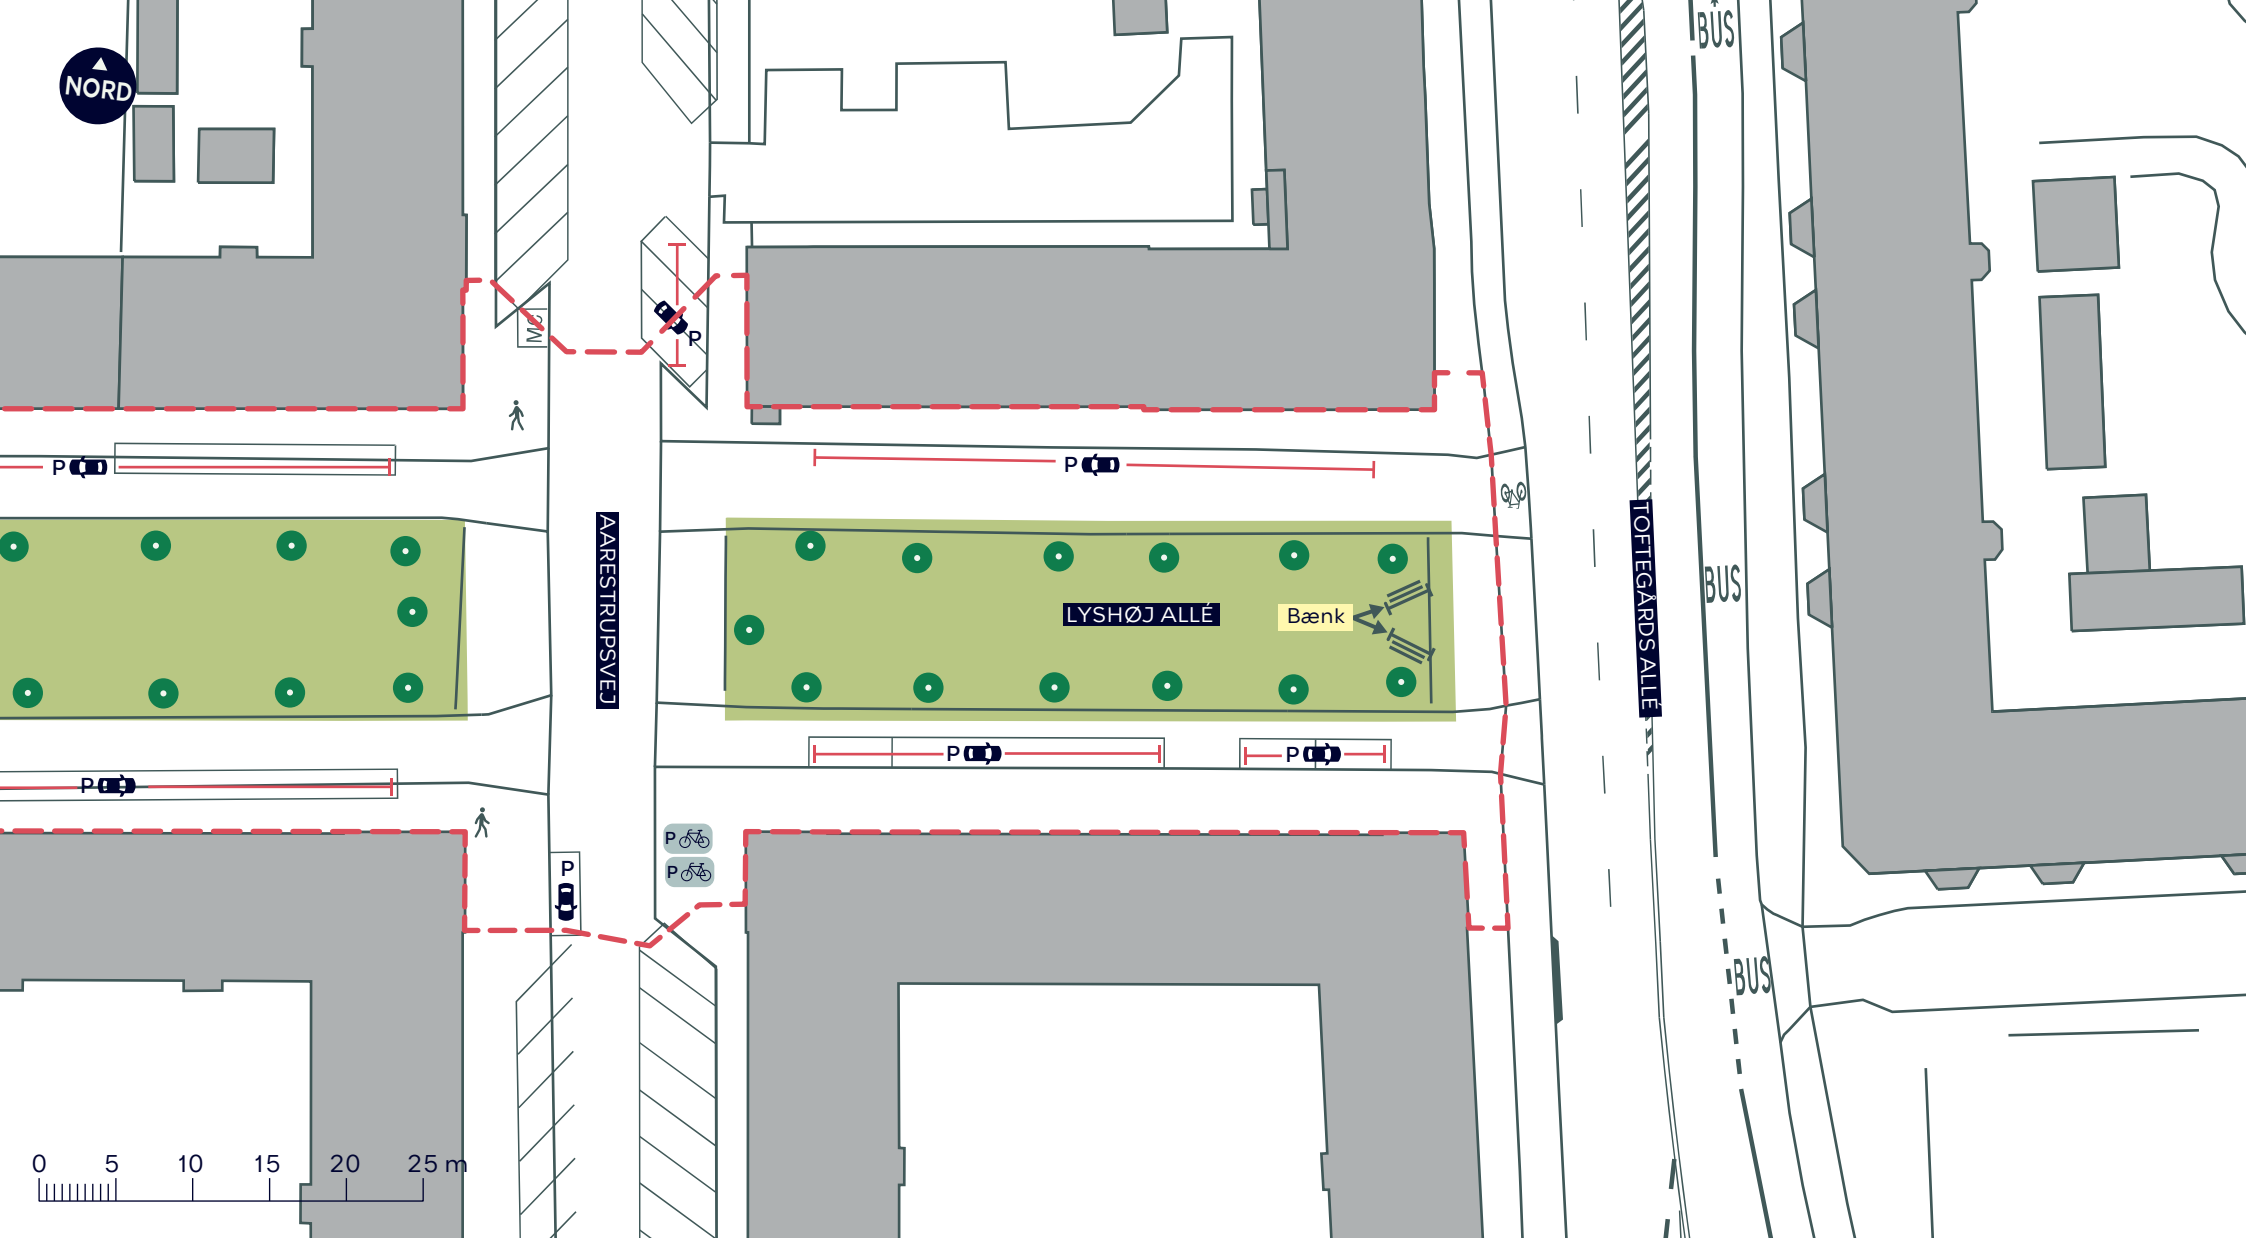

--- Anlægsområde

Fortov

Træ


BYRUMSFORBEDRENDE TILTAG LYSHØJ ALLÉ (HELE STRÆKNINGEN)

Valby

Eksisterende forhold

BILAG 13A.3



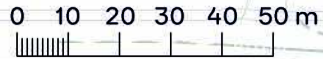

 Nyt træ (10 stk.)



SCHARLINGSVEJ

Plantebed og træ

P

P

Plantebede udvides

Plantebed udvides med nyt træ

Hjørneudbygning med plantebed

Ny affaldskurv

LYSHØJ ALLÉ

Plantebed

Ny bæk og affaldskurv

Legeplads

P

P

Ny bæk

Plantebede

PEDERHJORTSVEJ

Plantebed og træ

P

P

P

P

P

Plantebede udvides



--- Anlægsområde

Udbygninger

/// Nyt plantebed

• Eksisterende træ

• Nyt træ (3 stk.)


BYRUMSFORBEDRENDE TILTAG LYSHØJ ALLÉ (HELE STRÆKNINGEN)

Valby

Skitseforslag

BILAG 13B.1



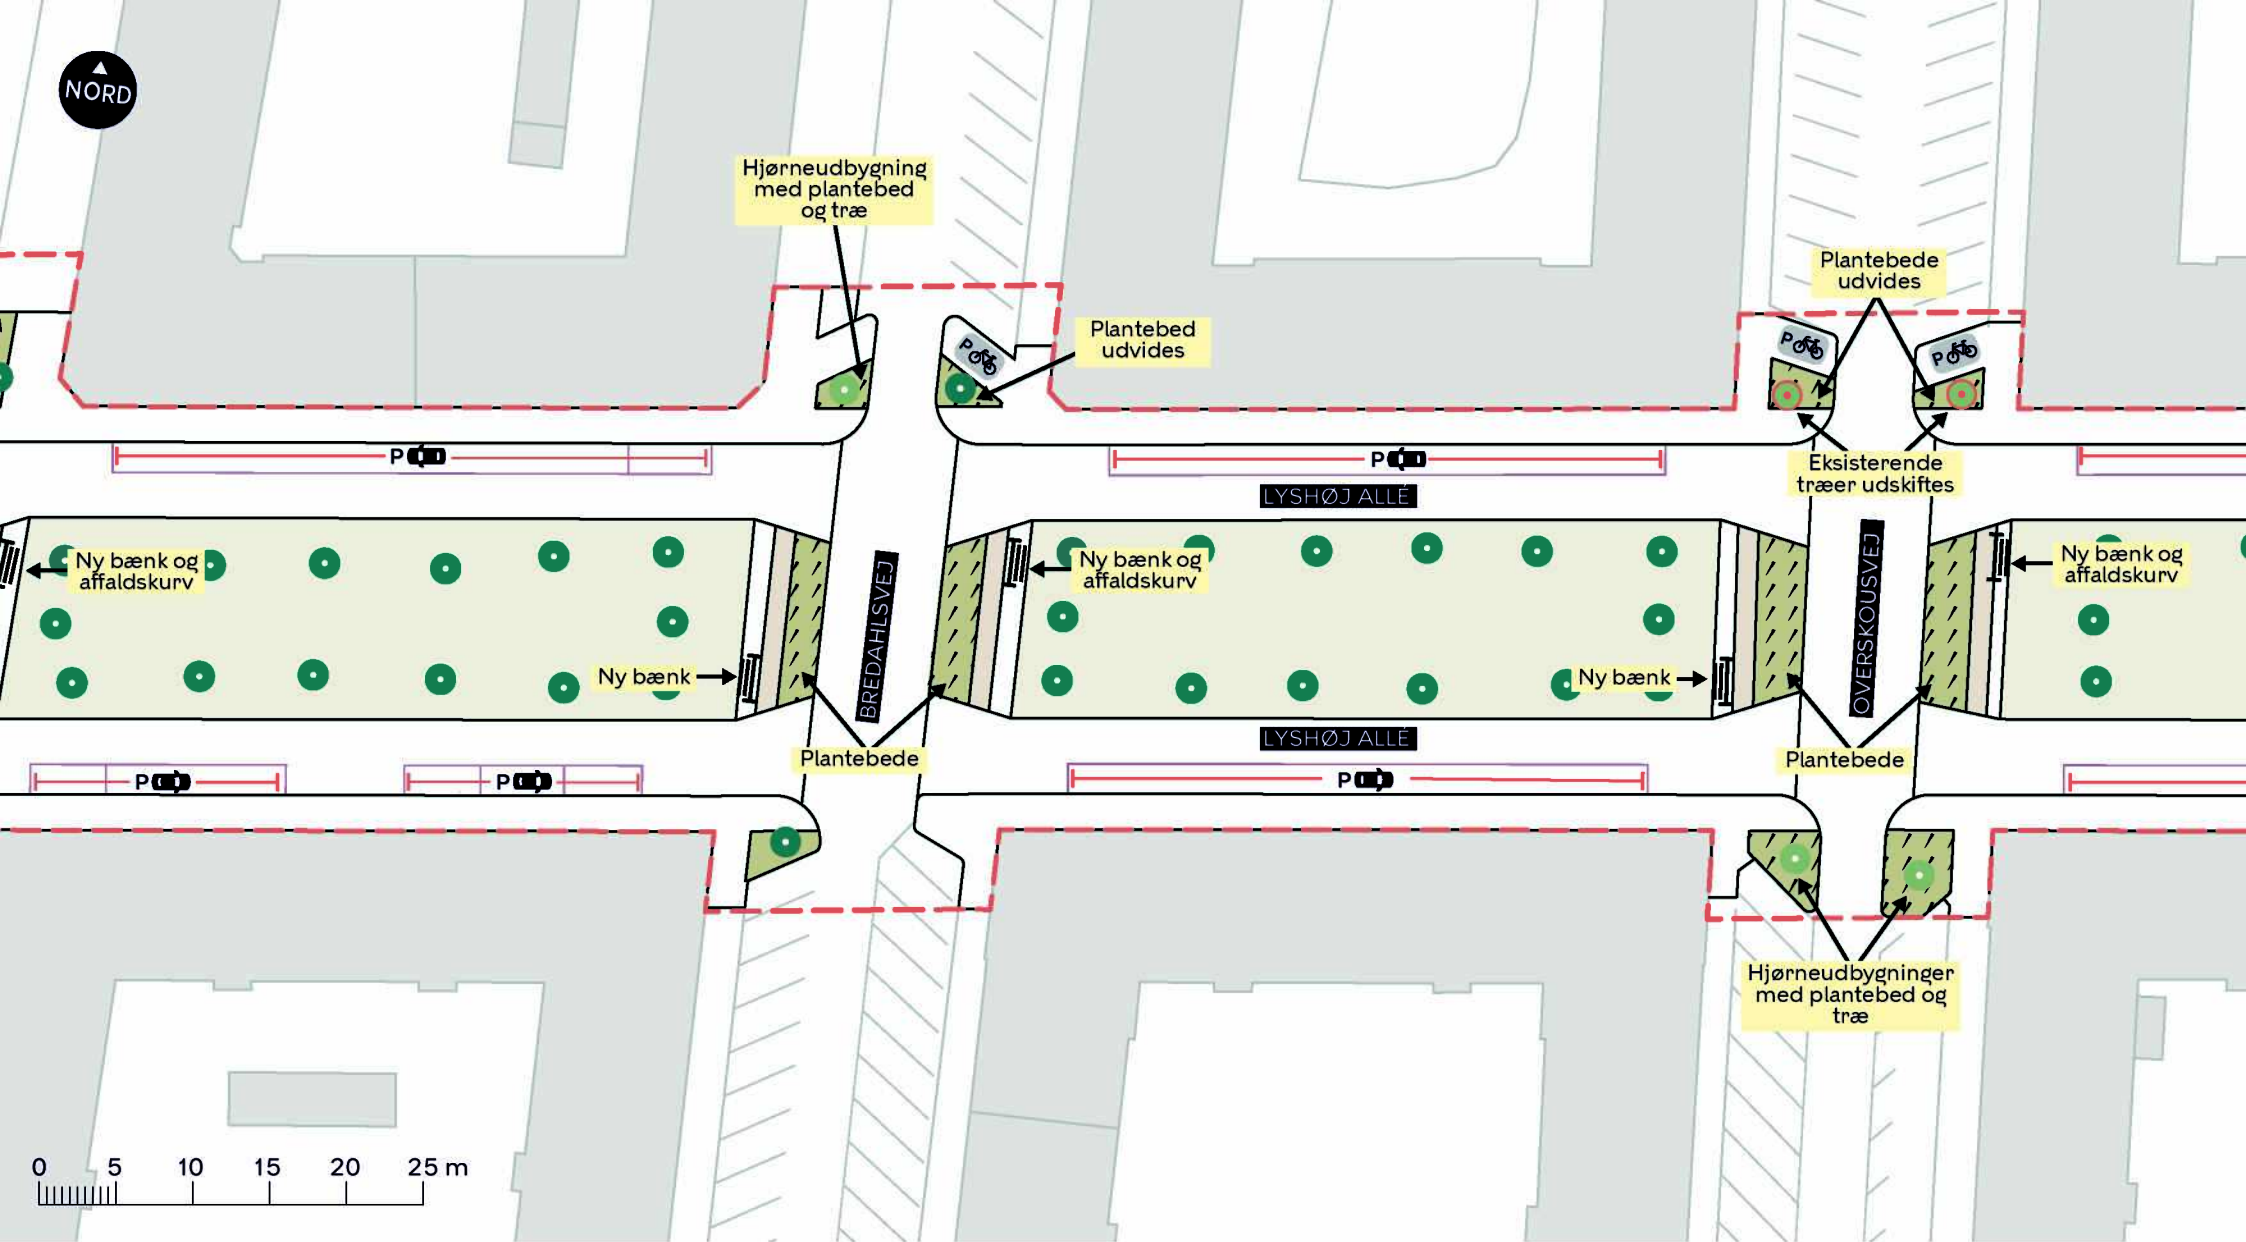

--- Anlægsområde

■ Udbygninger

/// Nyt plantebed

● Eksisterende træ

● Nyt træ (5 stk.)


○ Træ der fældes og erstattes samme sted (2 stk.)


BYRUMSFORBEDRENDE TILTAG LYSHØJ ALLÉ (HELE STRÆKNINGEN)

Valby

Skitseforslag

BILAG 13B.2

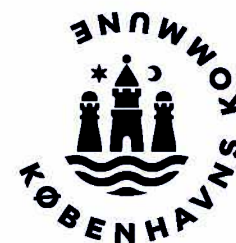

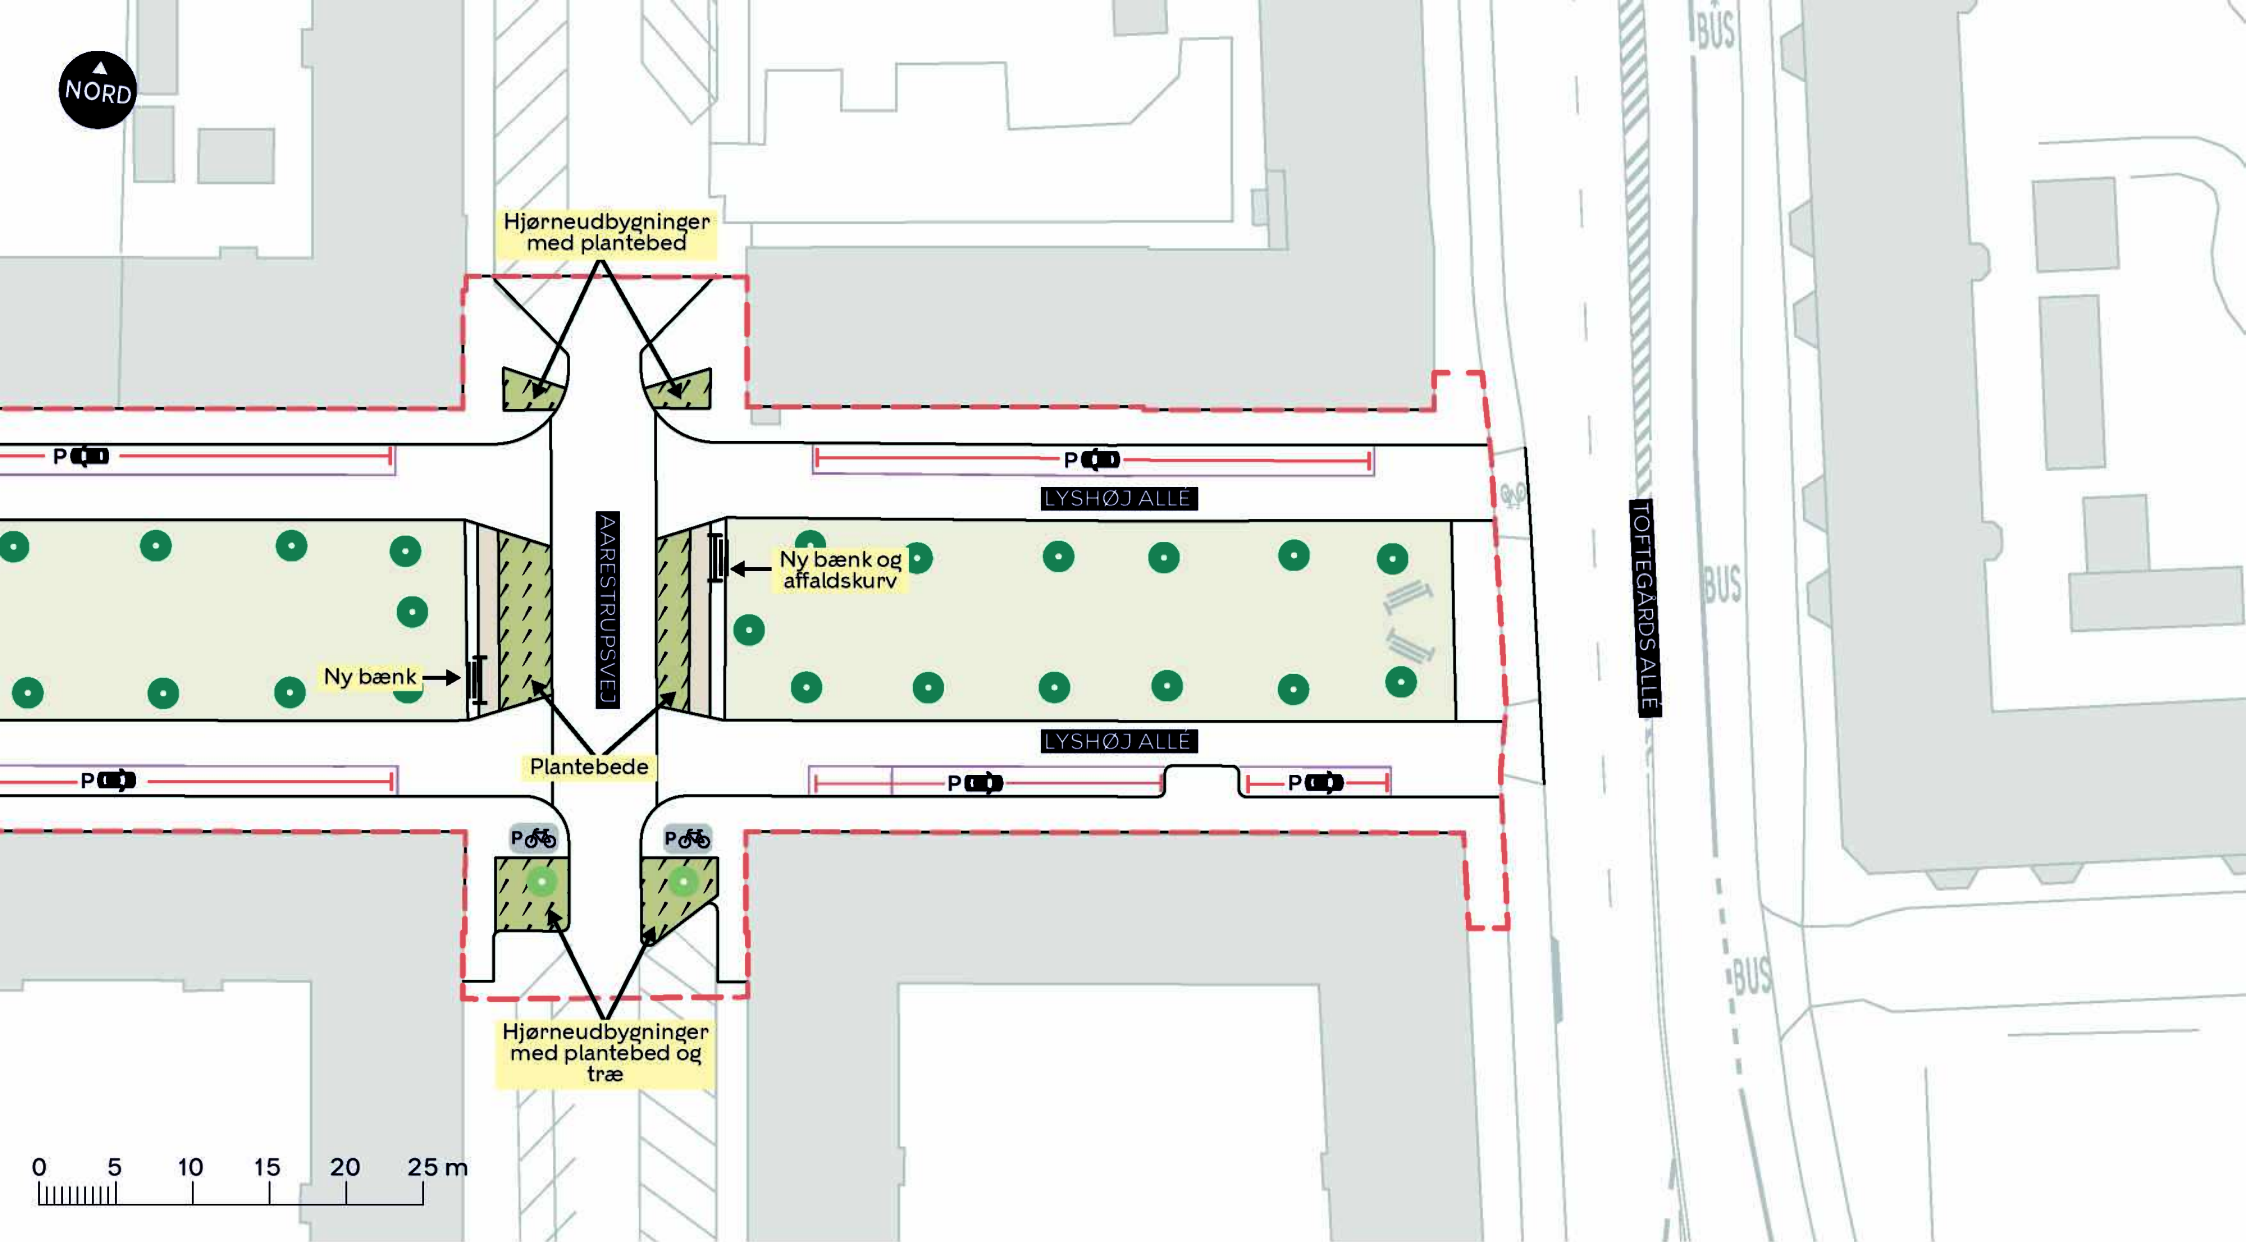

--- Anlægsområde

Udbygninger

/// Nyt plantebed

• Eksisterende træ

• Nyt træ (2 stk.)

BYRUMSFORBEDRENDE TILTAG LYSHØJ ALLE (HELE STRÆKNINGEN)

Valby

Skitseforslag

BILAG 13B.3

