



BYRUMSFORBEDRENDE TILTAG PILESTRÆDE (SILKEGADE-KLAREBODERNE)

Indre By


Eksisterende forhold

BILAG 14A



--- Anlægsområde

Fortov

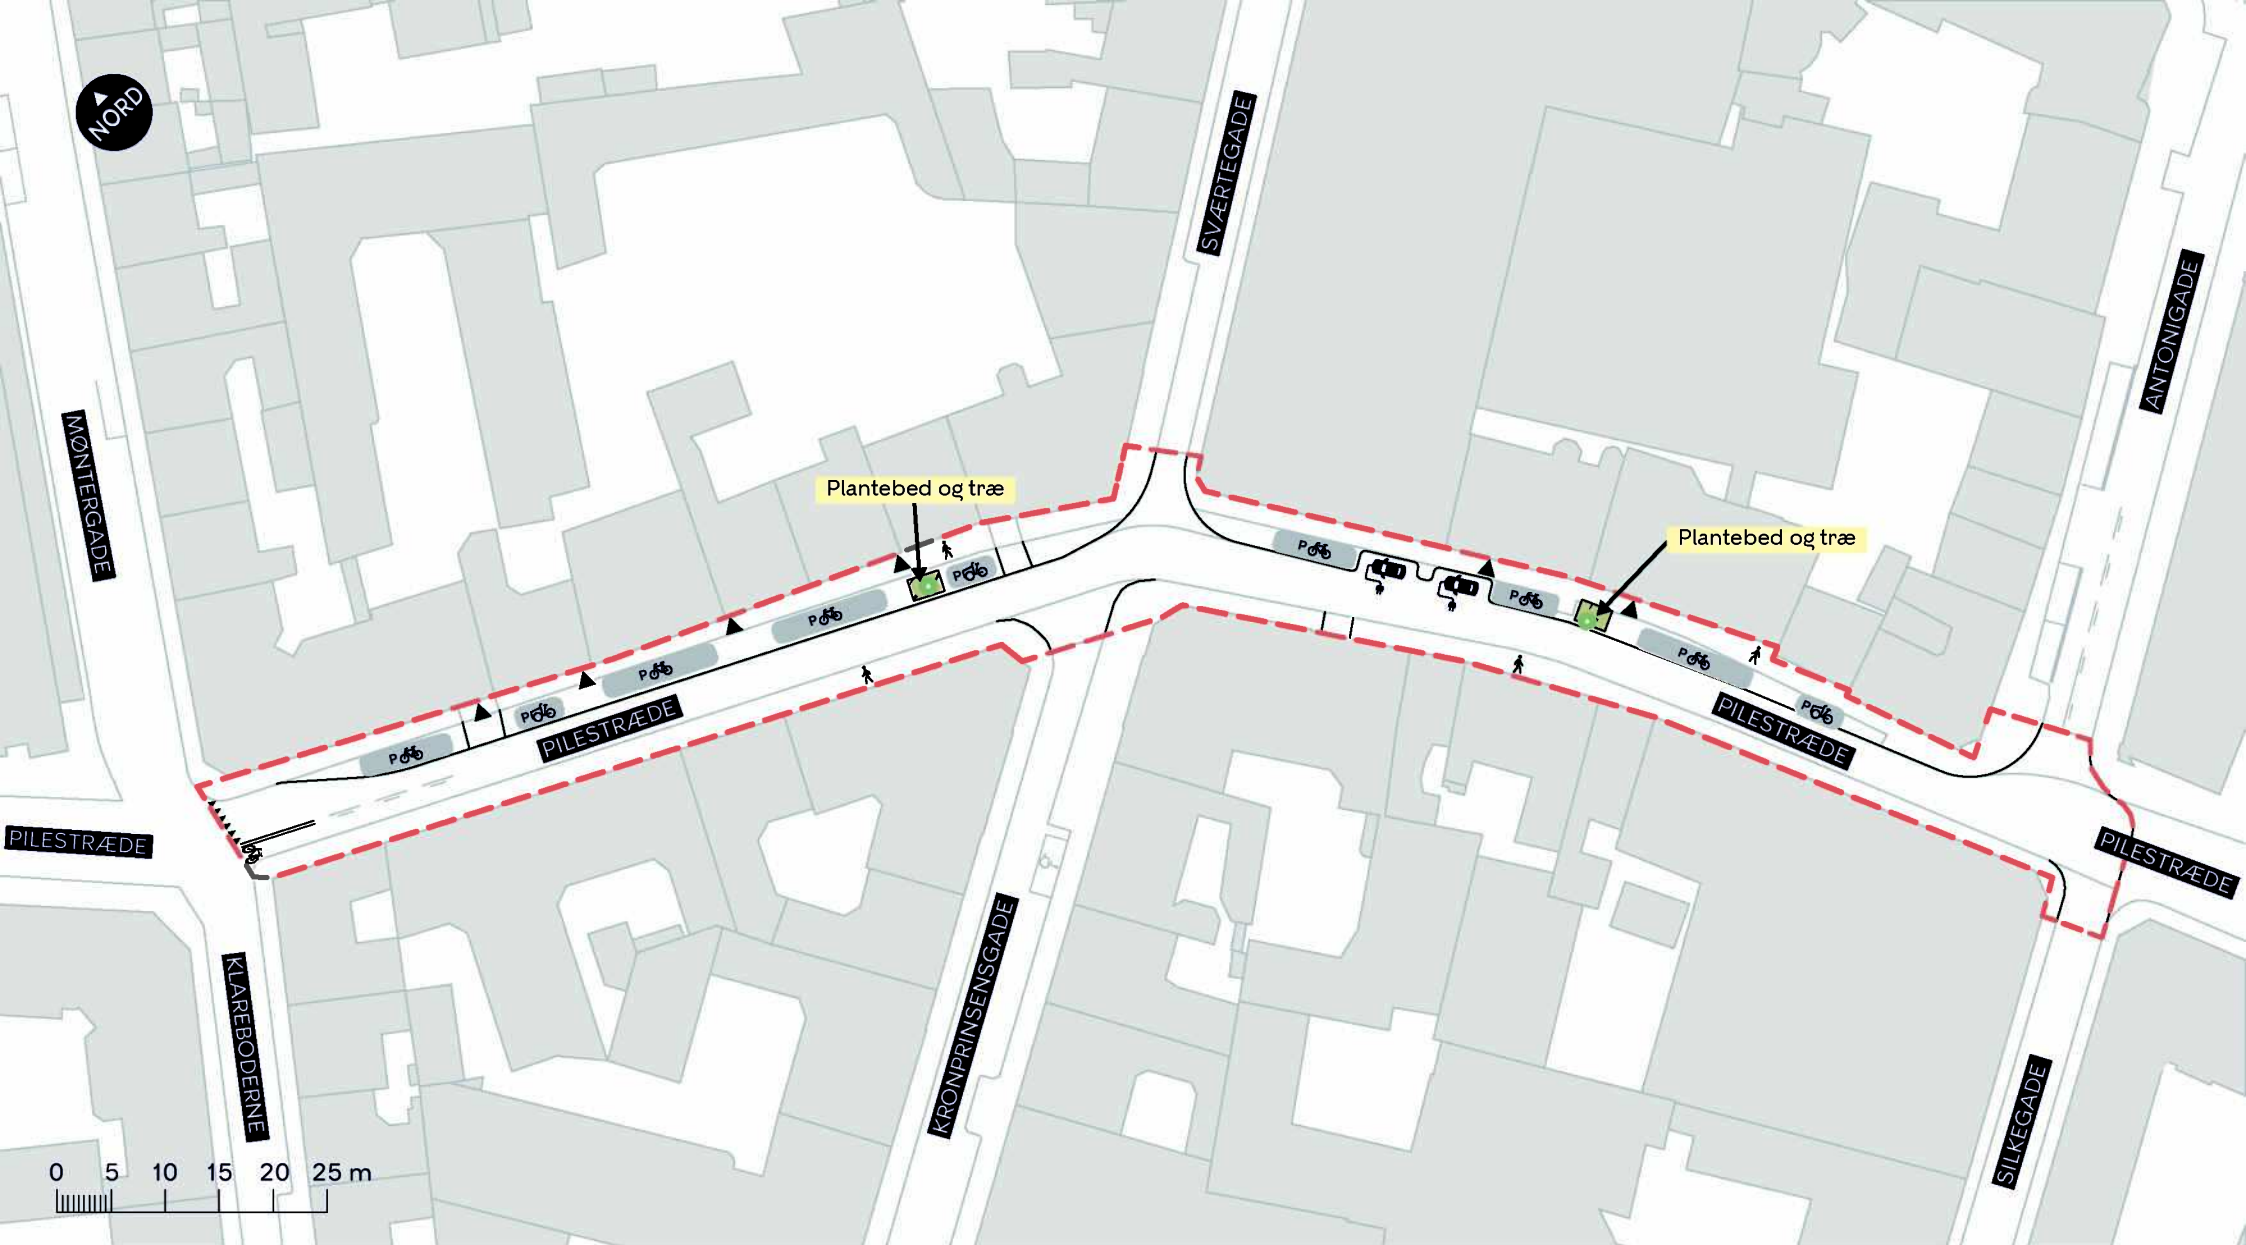

- Anlægsområde
- Nyt træ (2 stk.)
- ▨ Nyt plantebed
- ▲ Indgang/trappe/dør

BYRUMSFORBEDRENDE TILTAG PILESTRÆDE (SILKEGÅDE-KLAREBODERNE)

Indre By
Skitseforslag

BILAG 14B

