


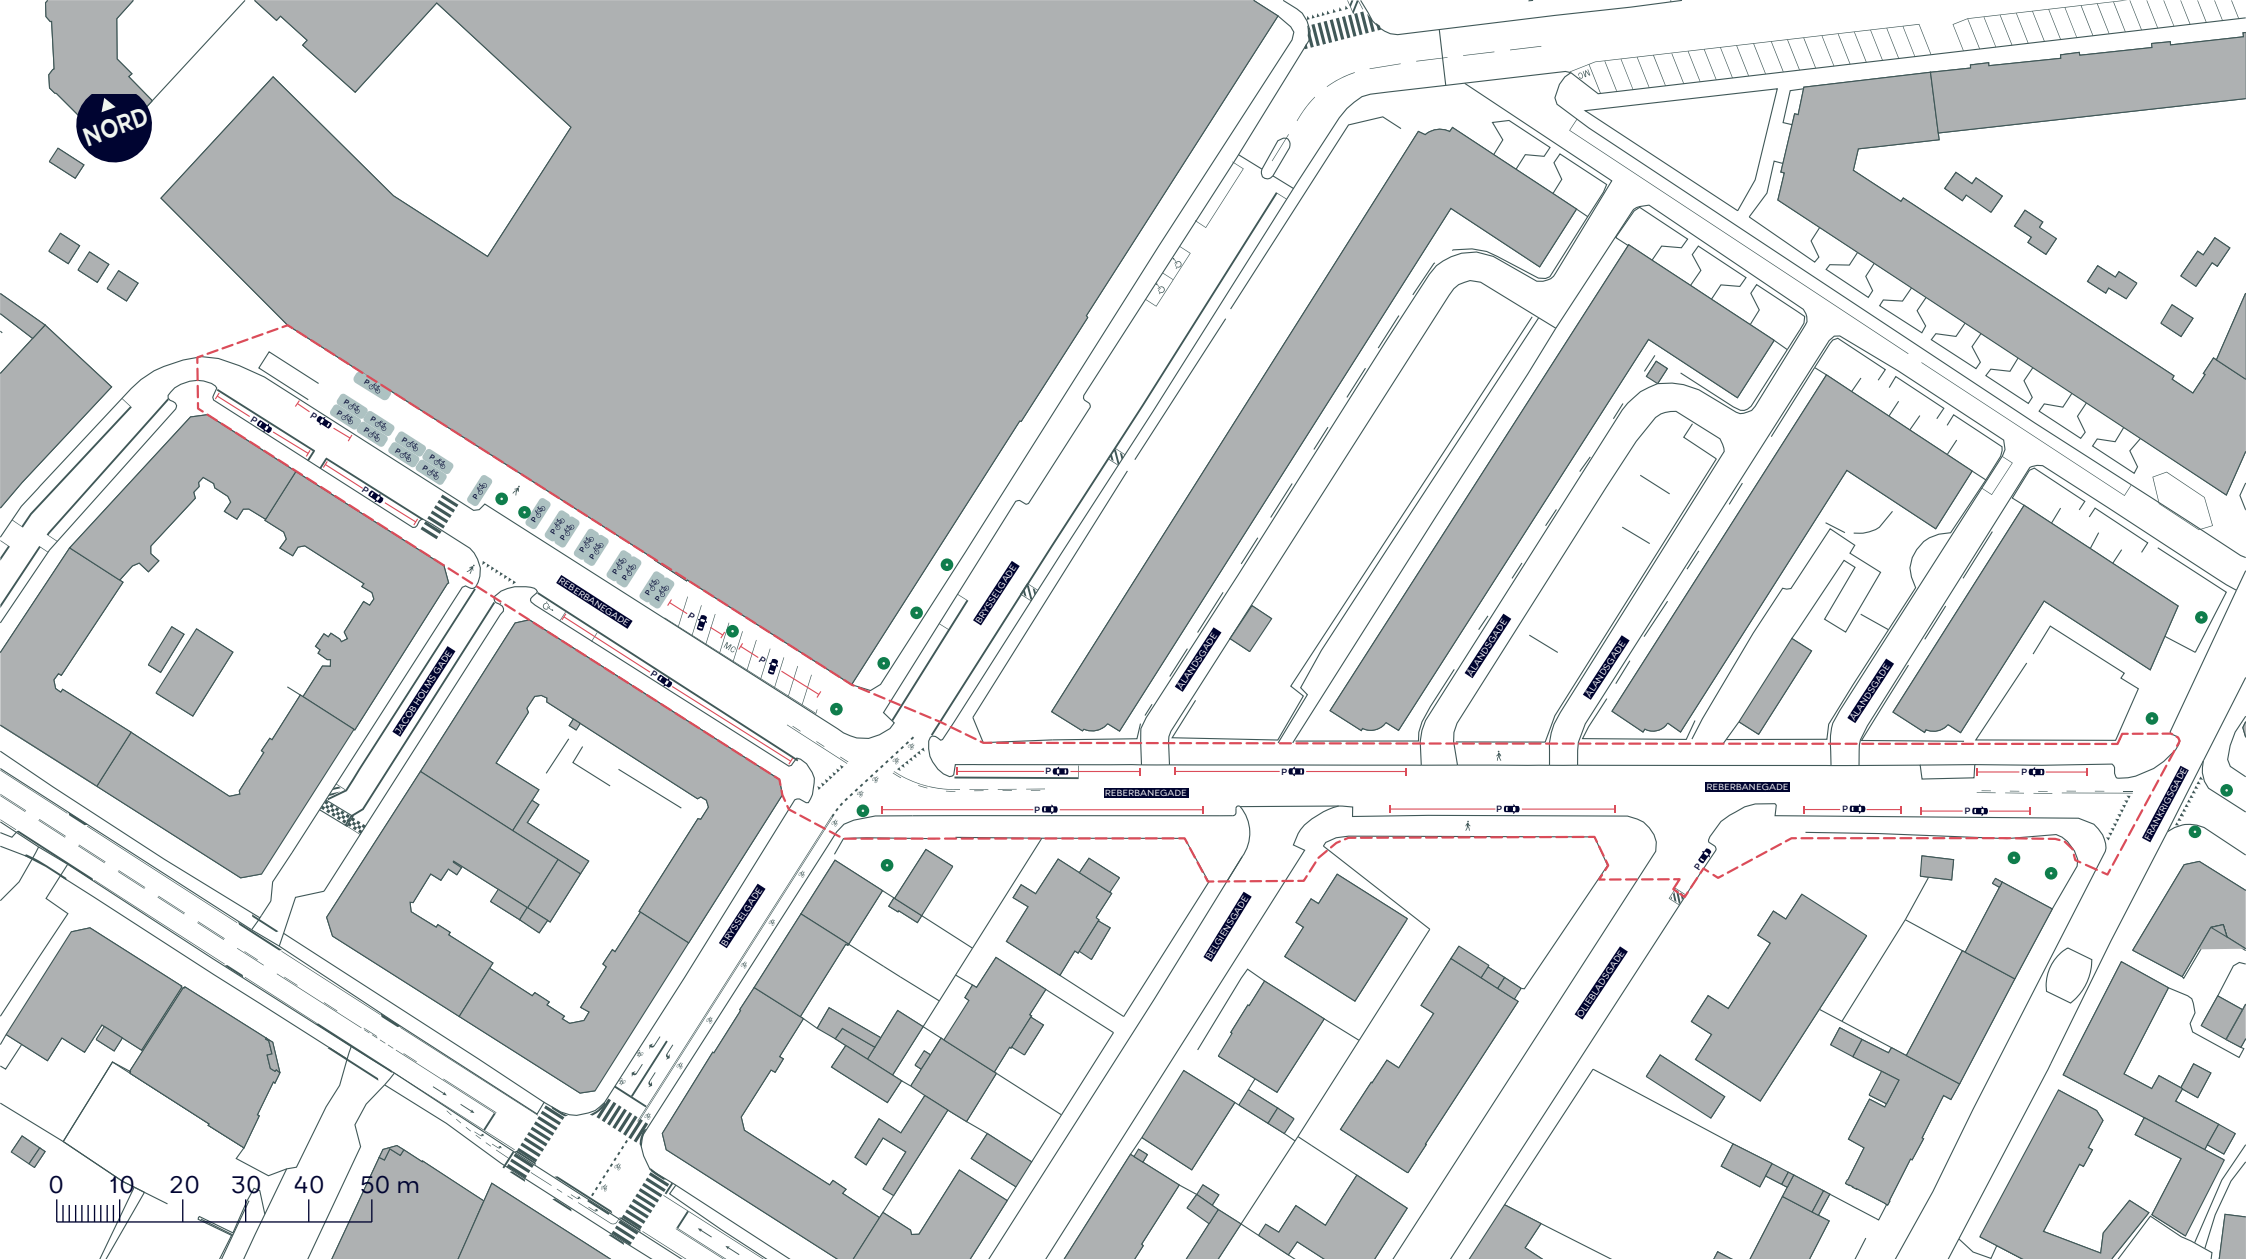

--- Anlægsområde

Fortov

Træ


BYRUMSFORBEDRENDE TILTAG REBERBANEGADE (HELE STRÆKNINGEN)

Amager Øst

Eksisterende forhold

BILAG 15A



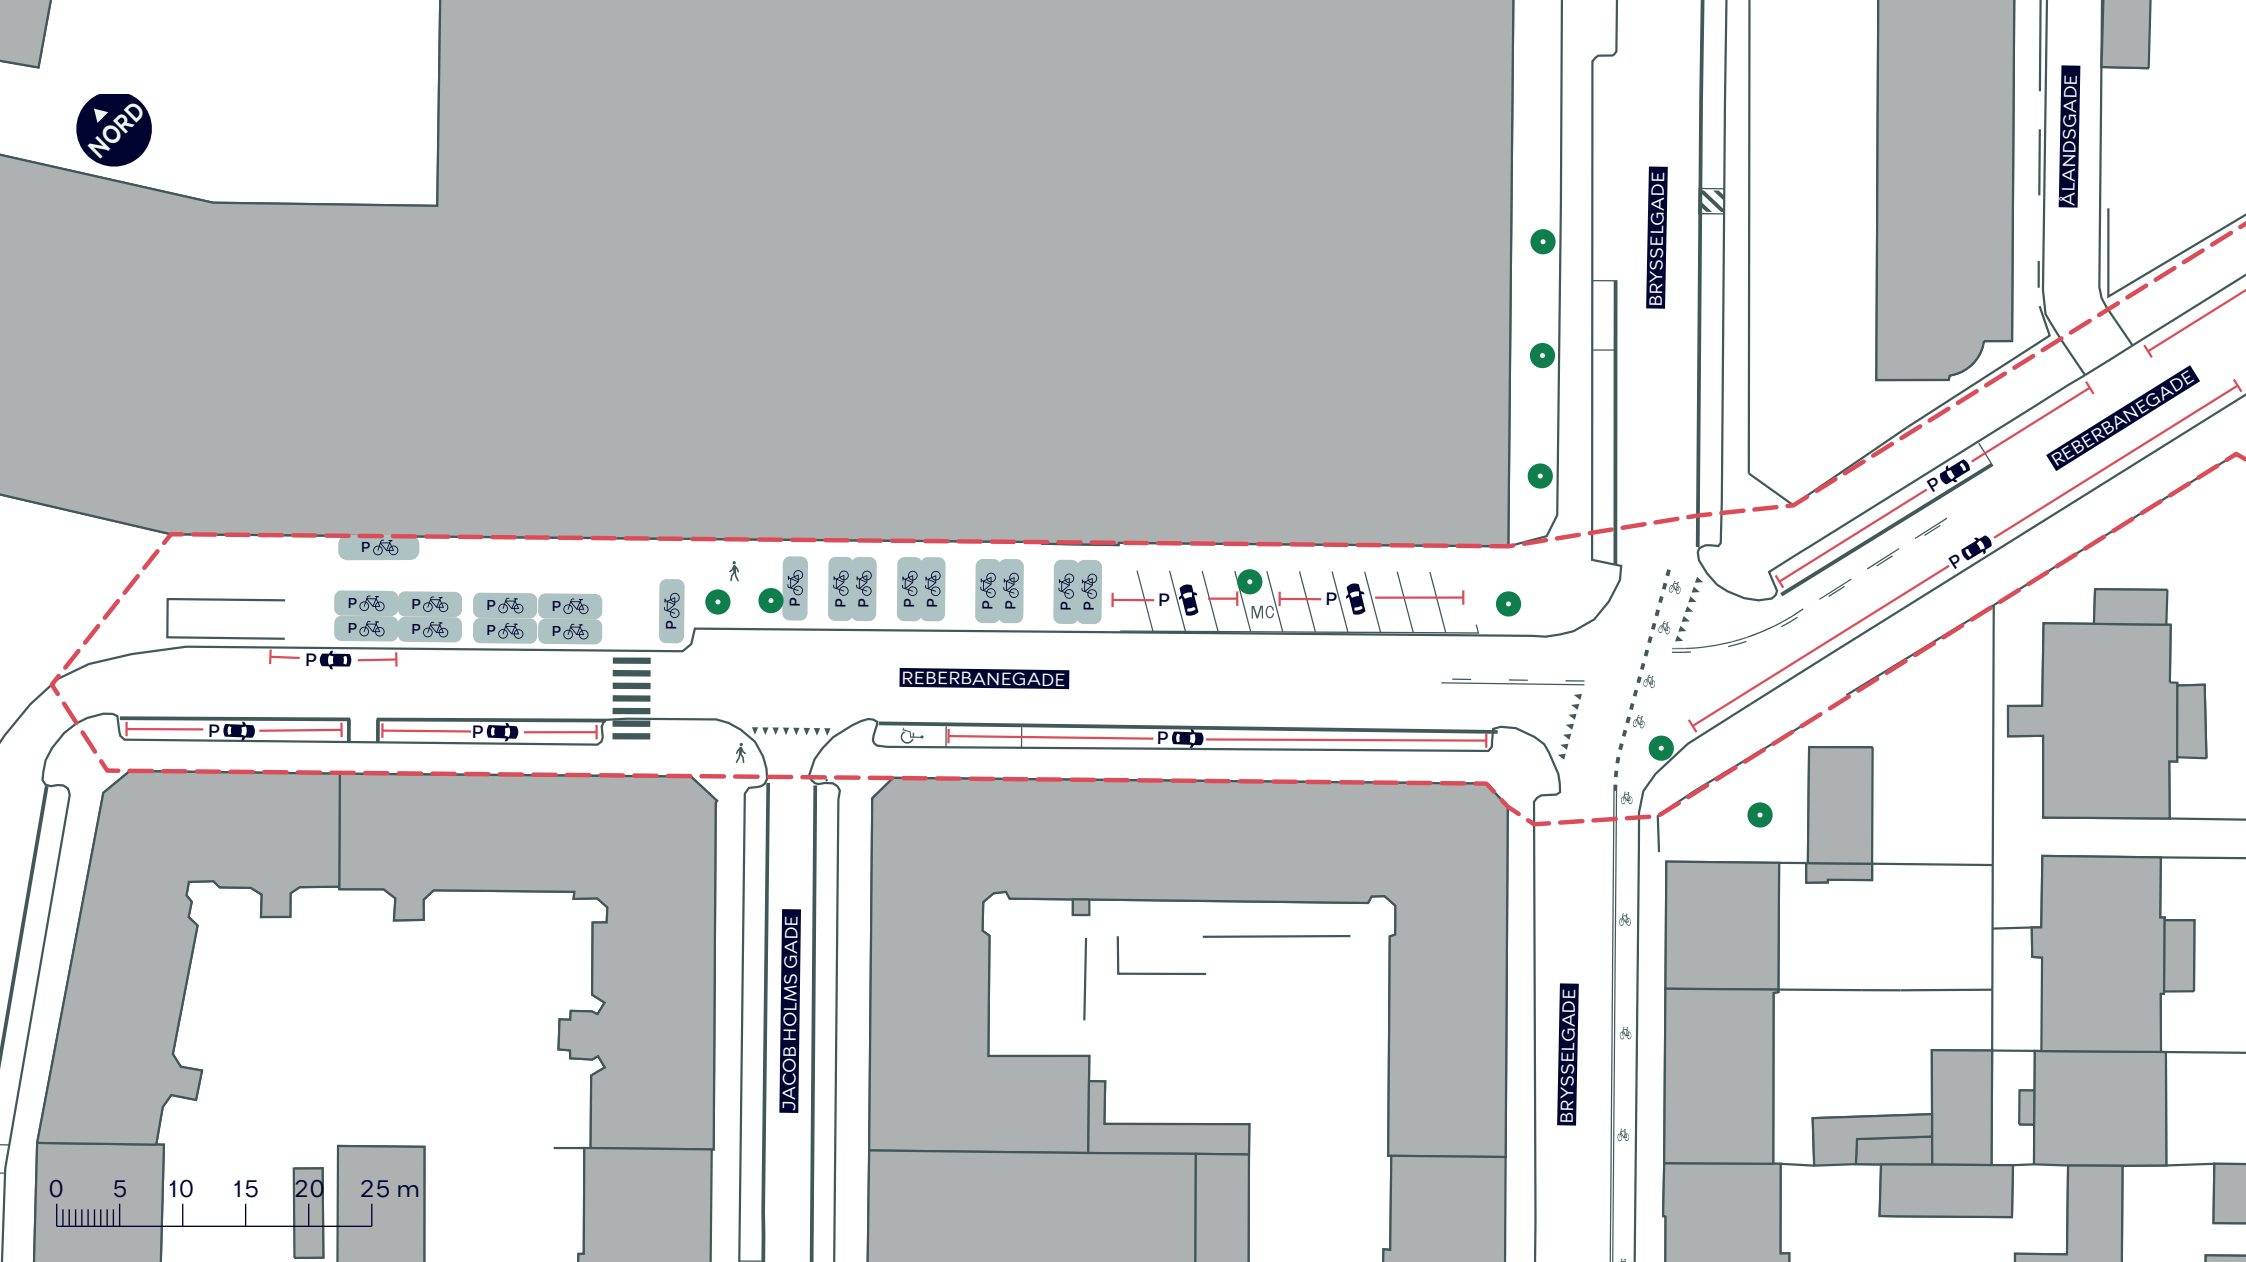

--- Anlægsområde

Fortov

Træ


BYRUMSFORBEDRENDE TILTAG REBERBANEGADE (HELE STRÆKNINGEN)

Amager Øst

Eksisterende forhold

BILAG 15A.1



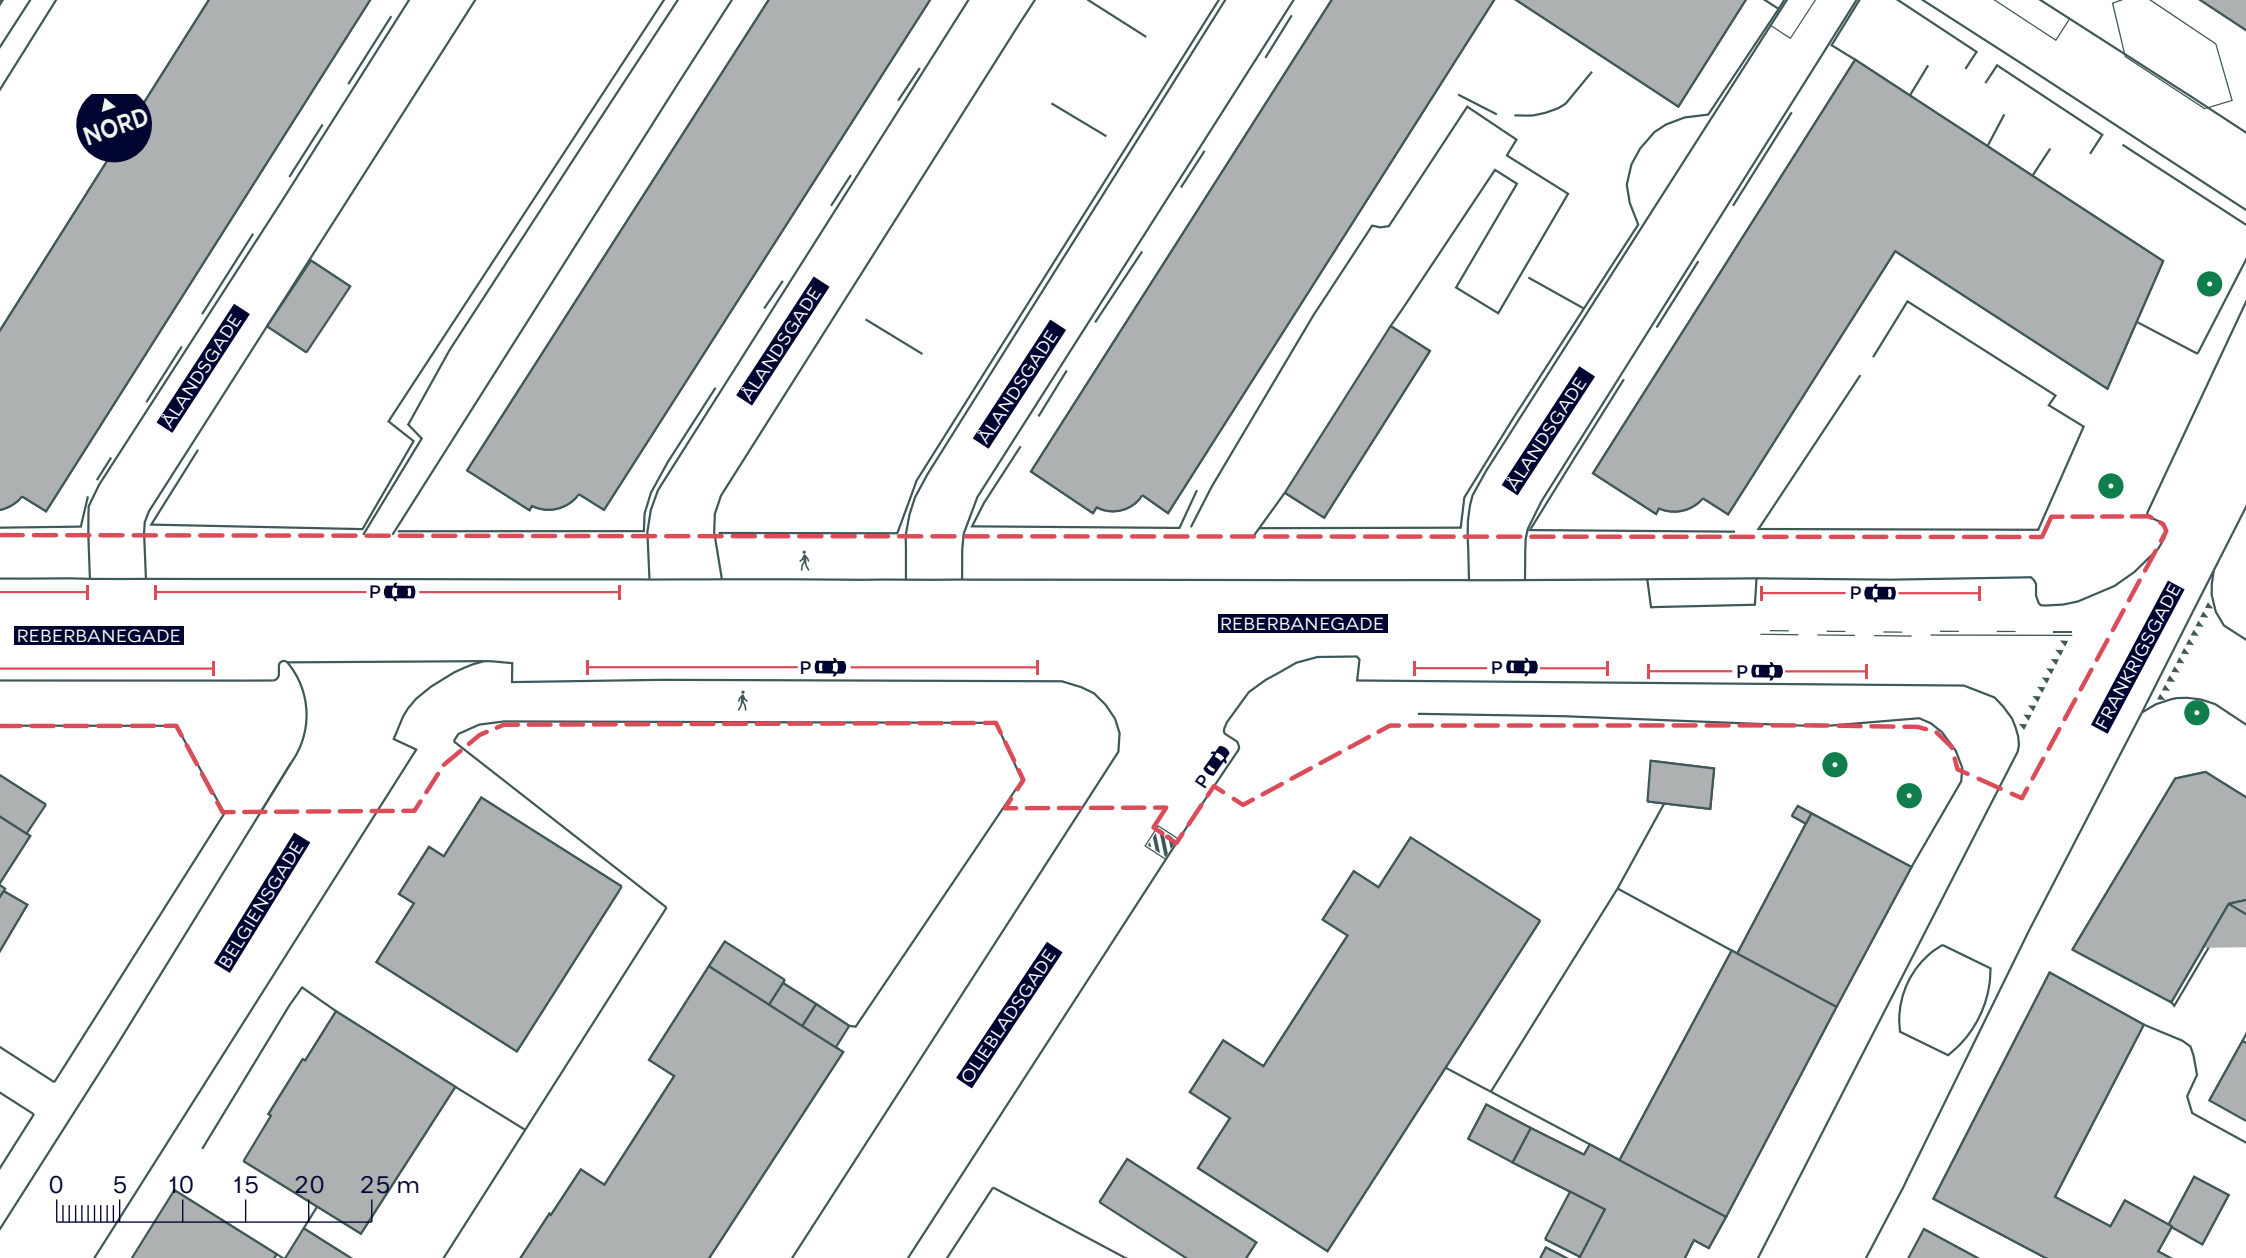

--- Anlægsområde

Fortov

Træ


BYRUMSFORBEDRENDE TILTAG REBERBANEGADE (HELE STRÆKNINGEN)

Amager Øst

Eksisterende forhold

BILAG 15A.2



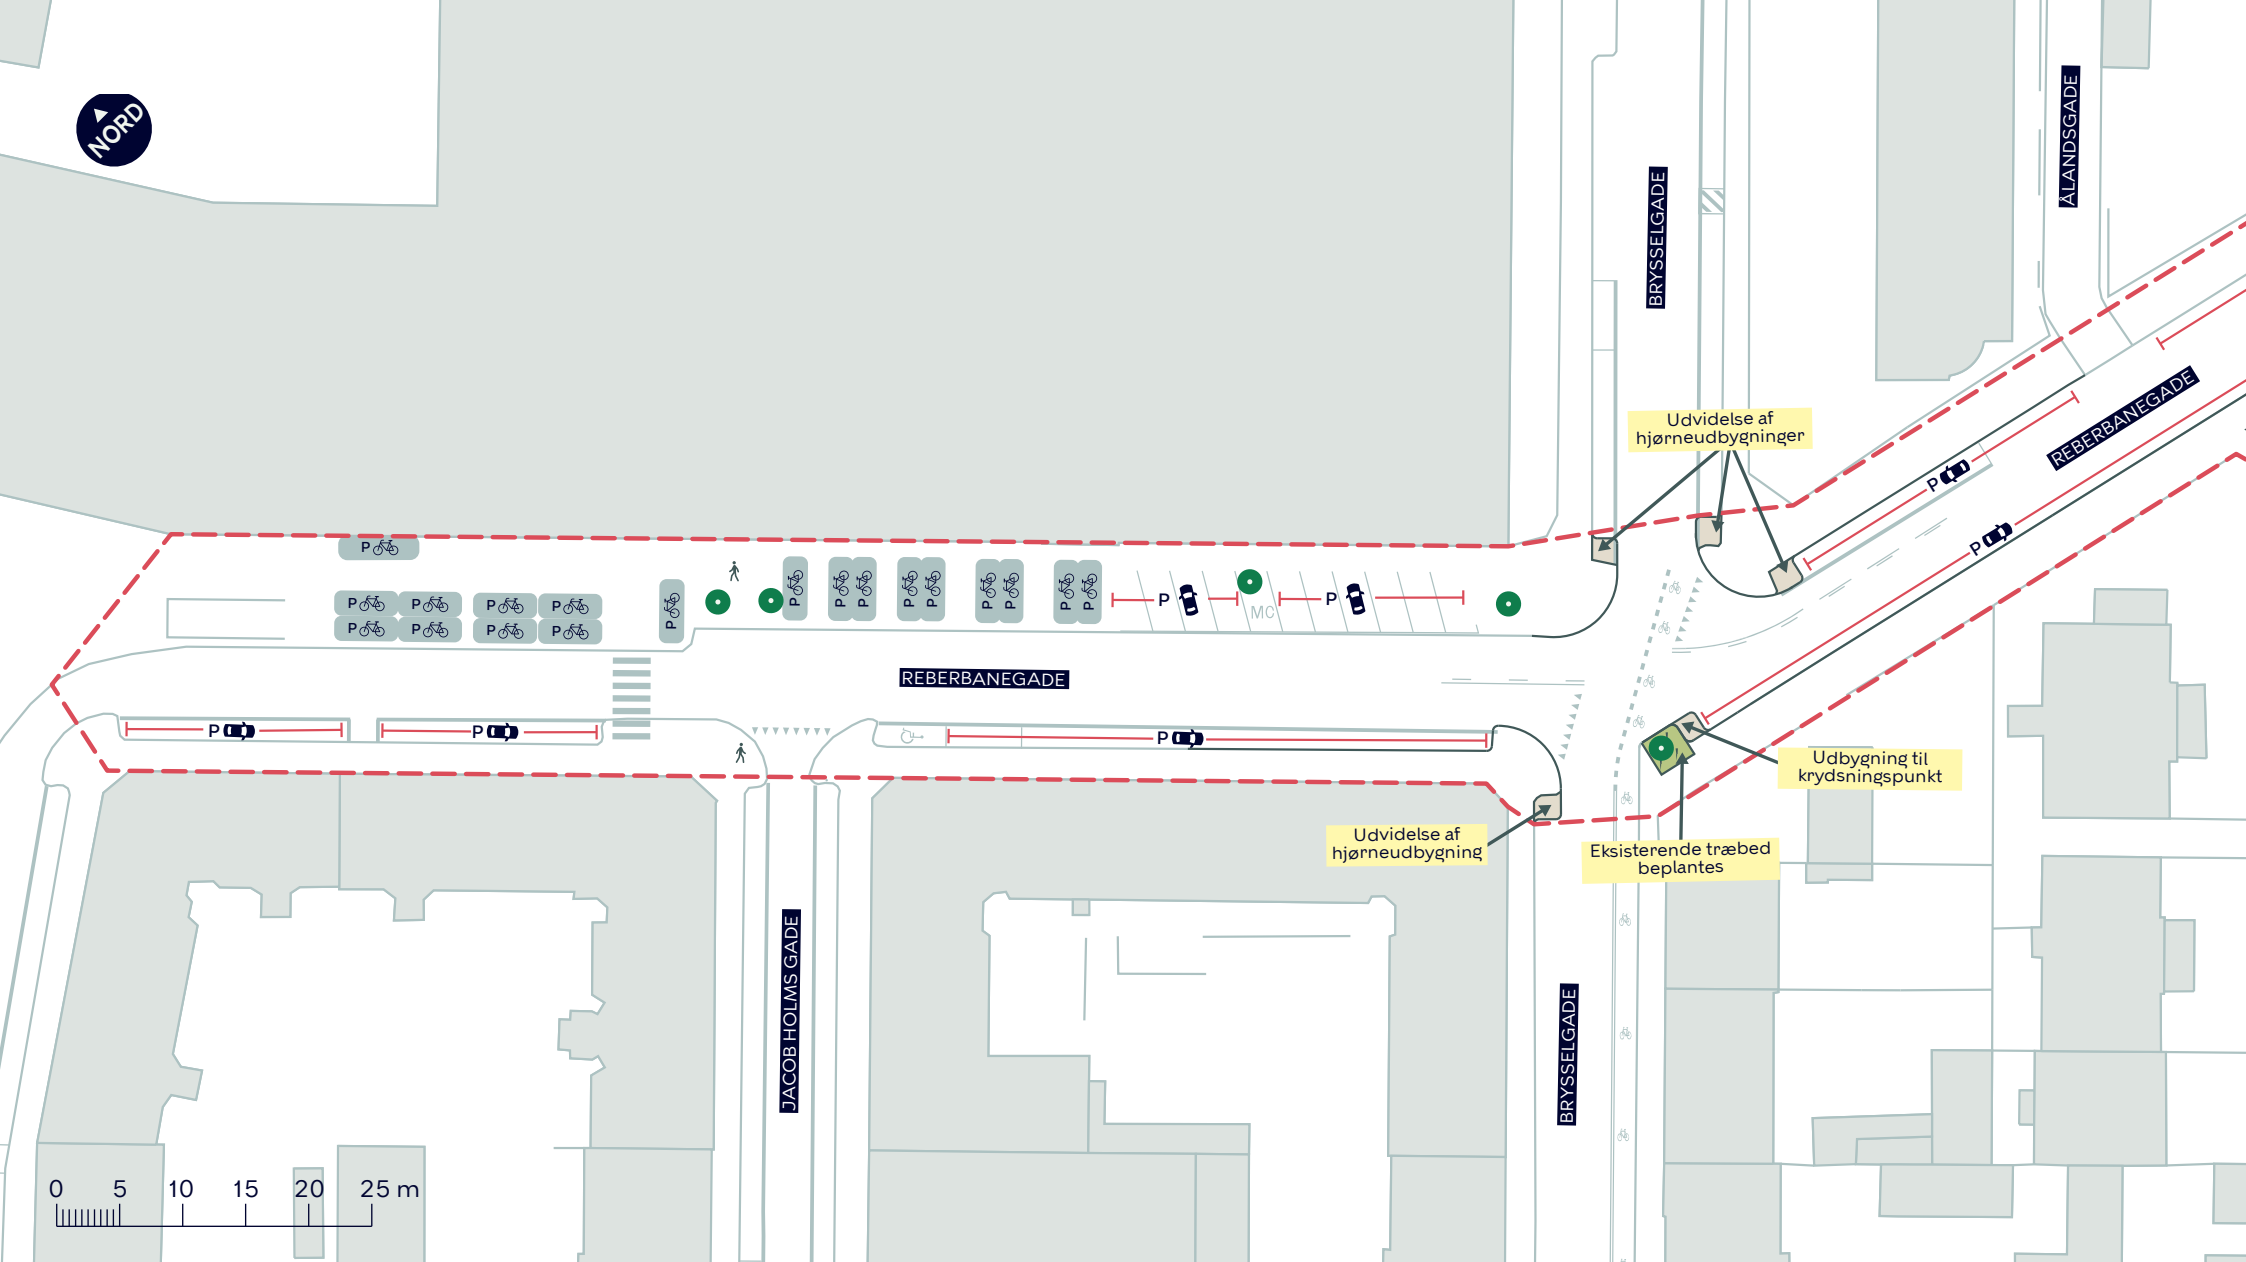

--- Anlægsområde

■ Udbygning

/// Nyt plantebed

● Eksisterende træ

BYRUMSFORBEDRENDE TILTAG REBERBANEGADE (HELE STRÆKNINGEN)

Amager Øst
Skitseforslag

BILAG 15B.1



