


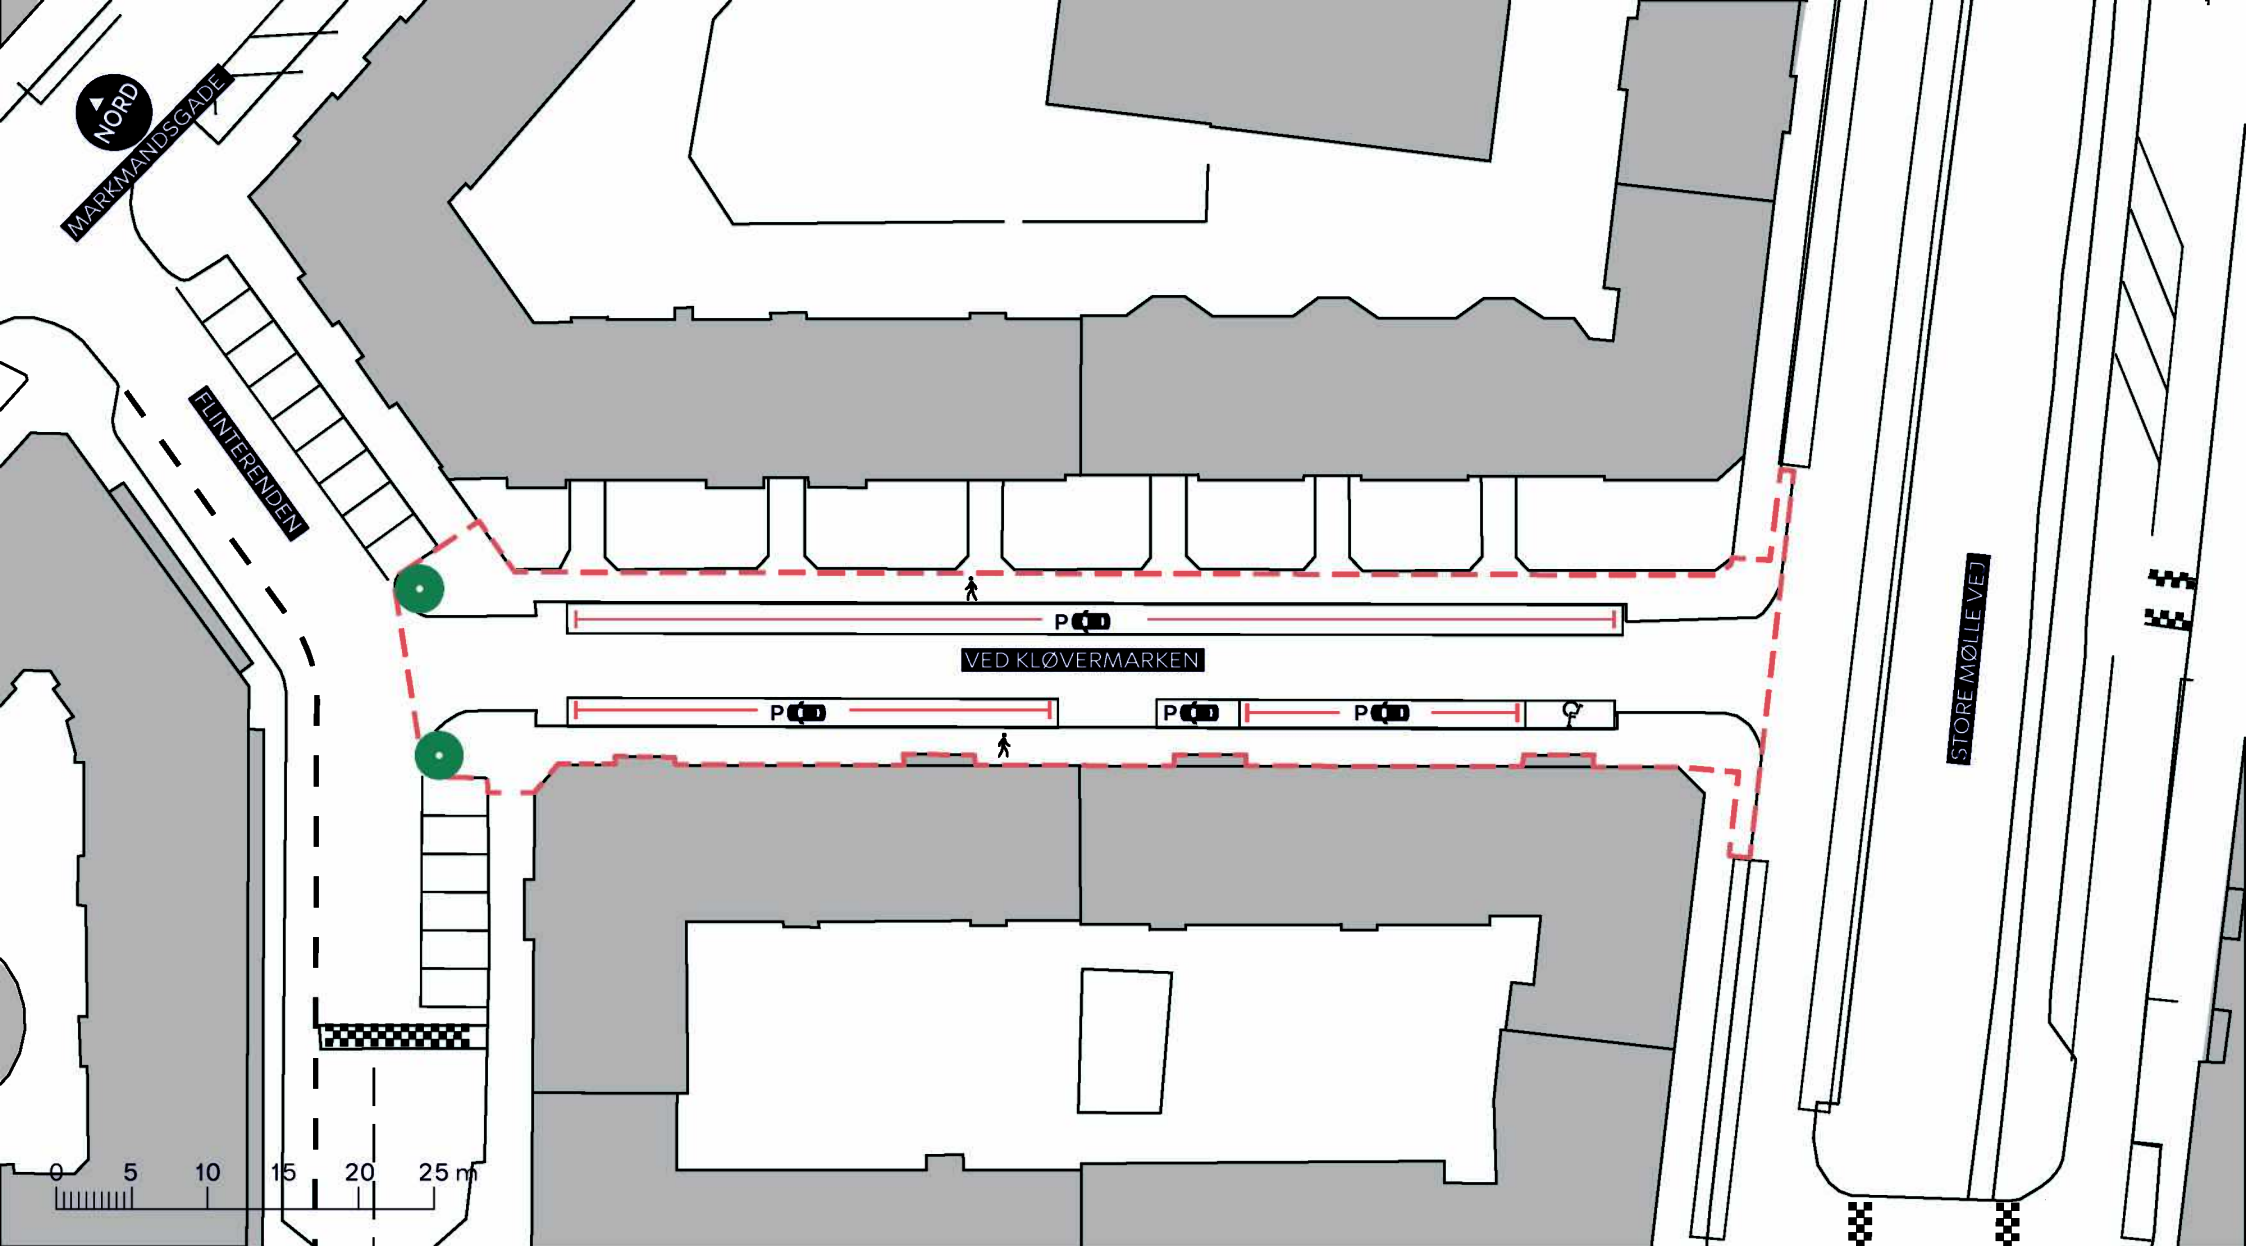


- Anlægsområde
- 🚶 Fortov
- Træ


BYRUMSFORBEDRENDE TILTAG VED KLØVERMARKEN (HELE STRÆKNINGEN)

Amager Øst

Eksisterende forhold

BILAG 17A

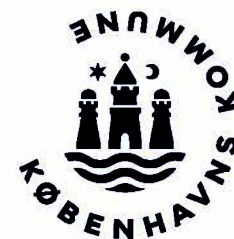

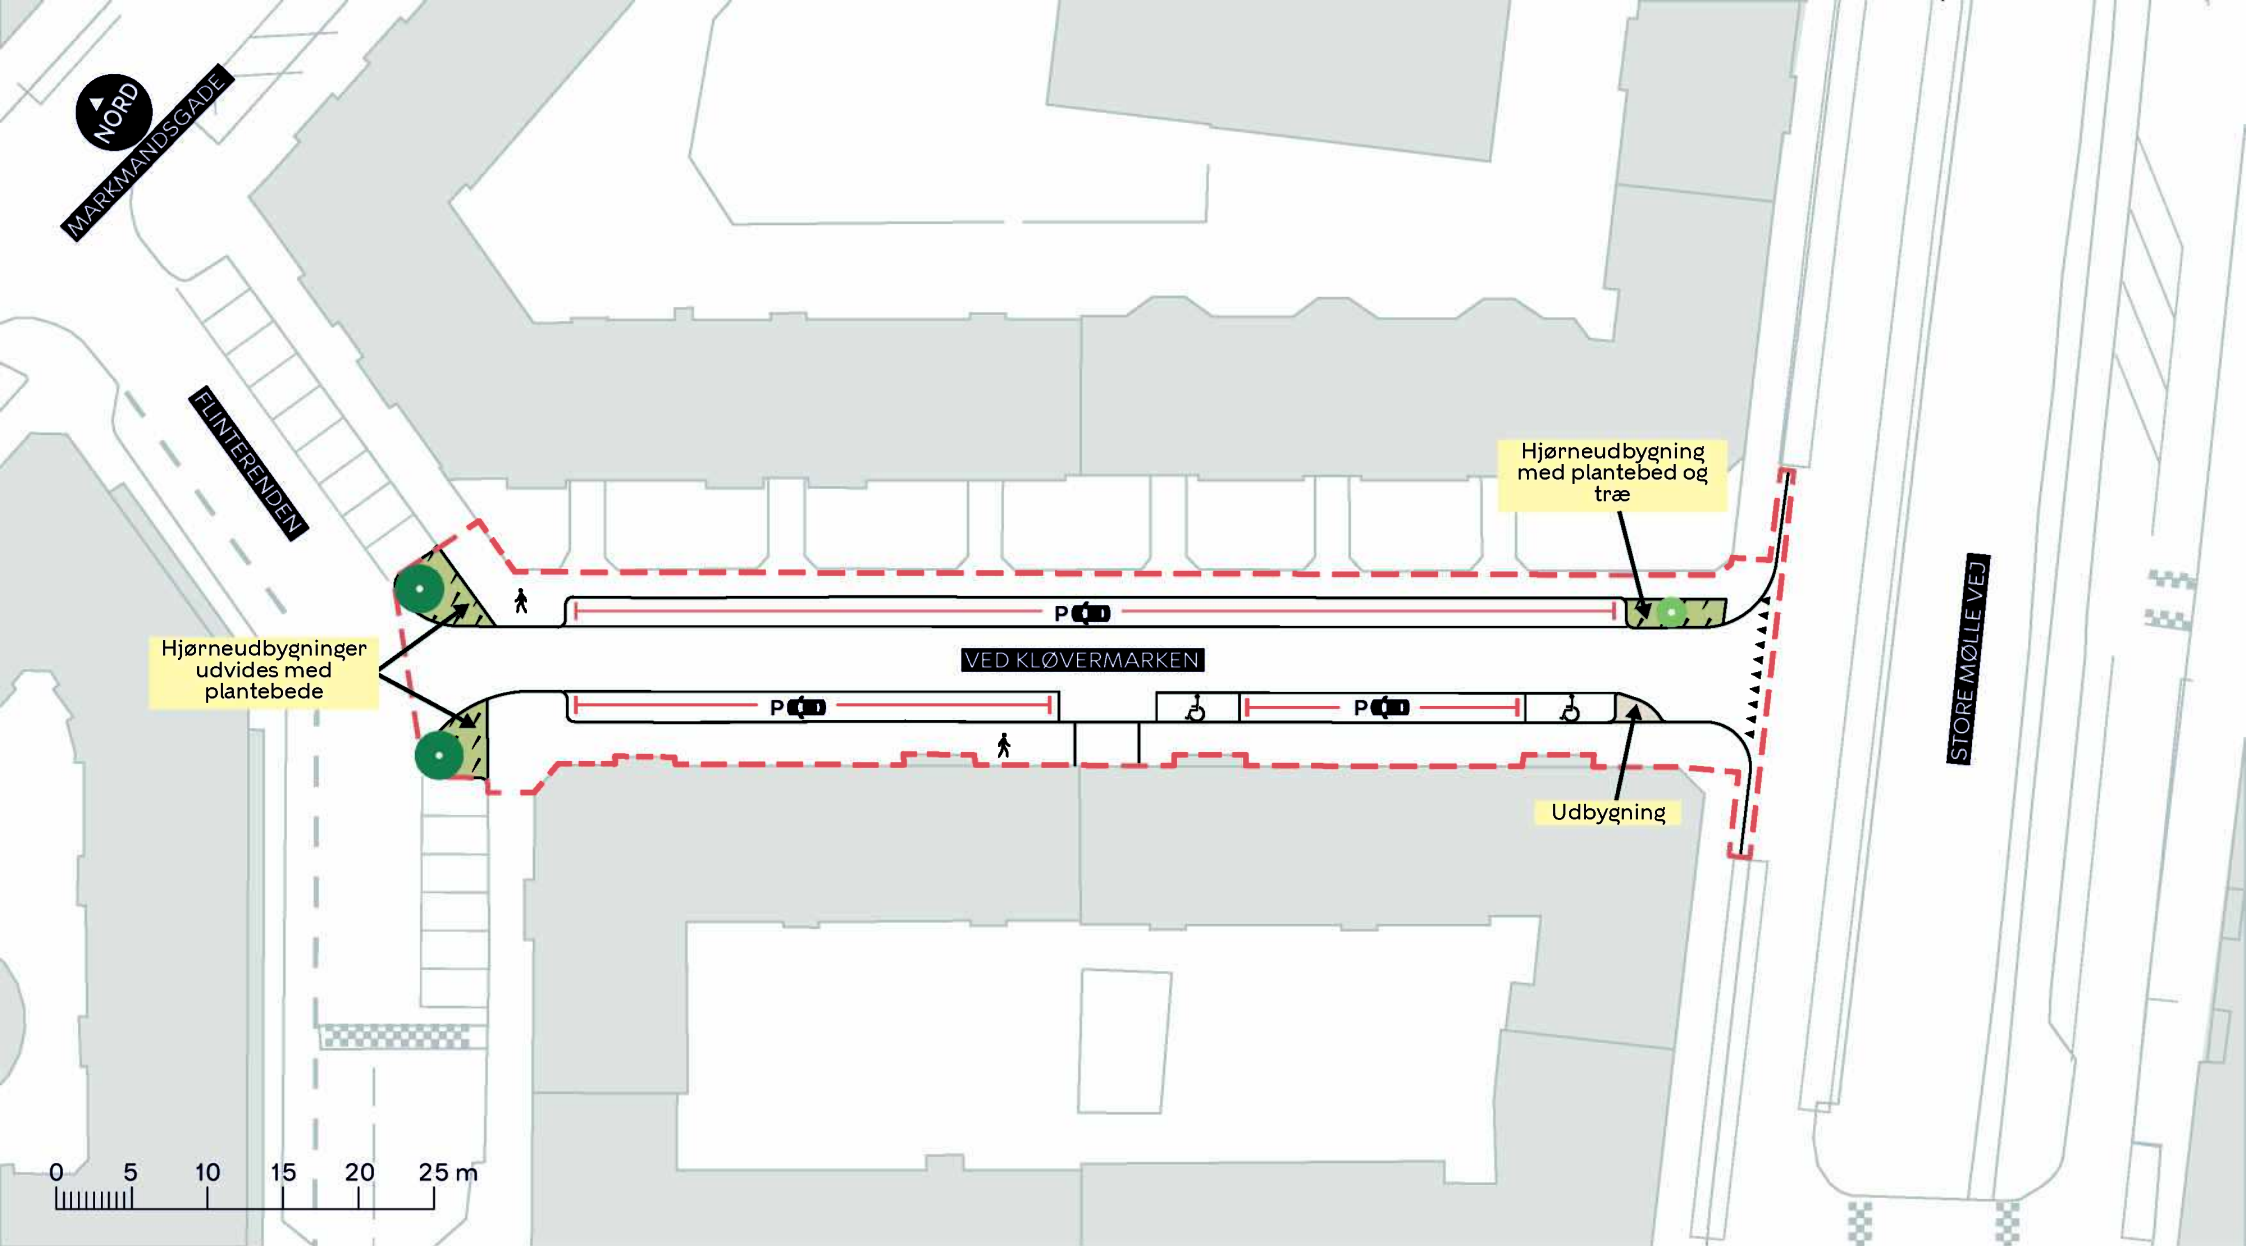

--- Anlægsområde

Udbygning

/// Nyt plantebed

• Eksisterende træ

• Nyt træ (1 stk.)

BYRUMSFORBEDRENDE TILTAG VED KLØVERMARKEN (HELE STRÆKNINGEN)

Amager Øst

Skitseforslag

BILAG 17B

