


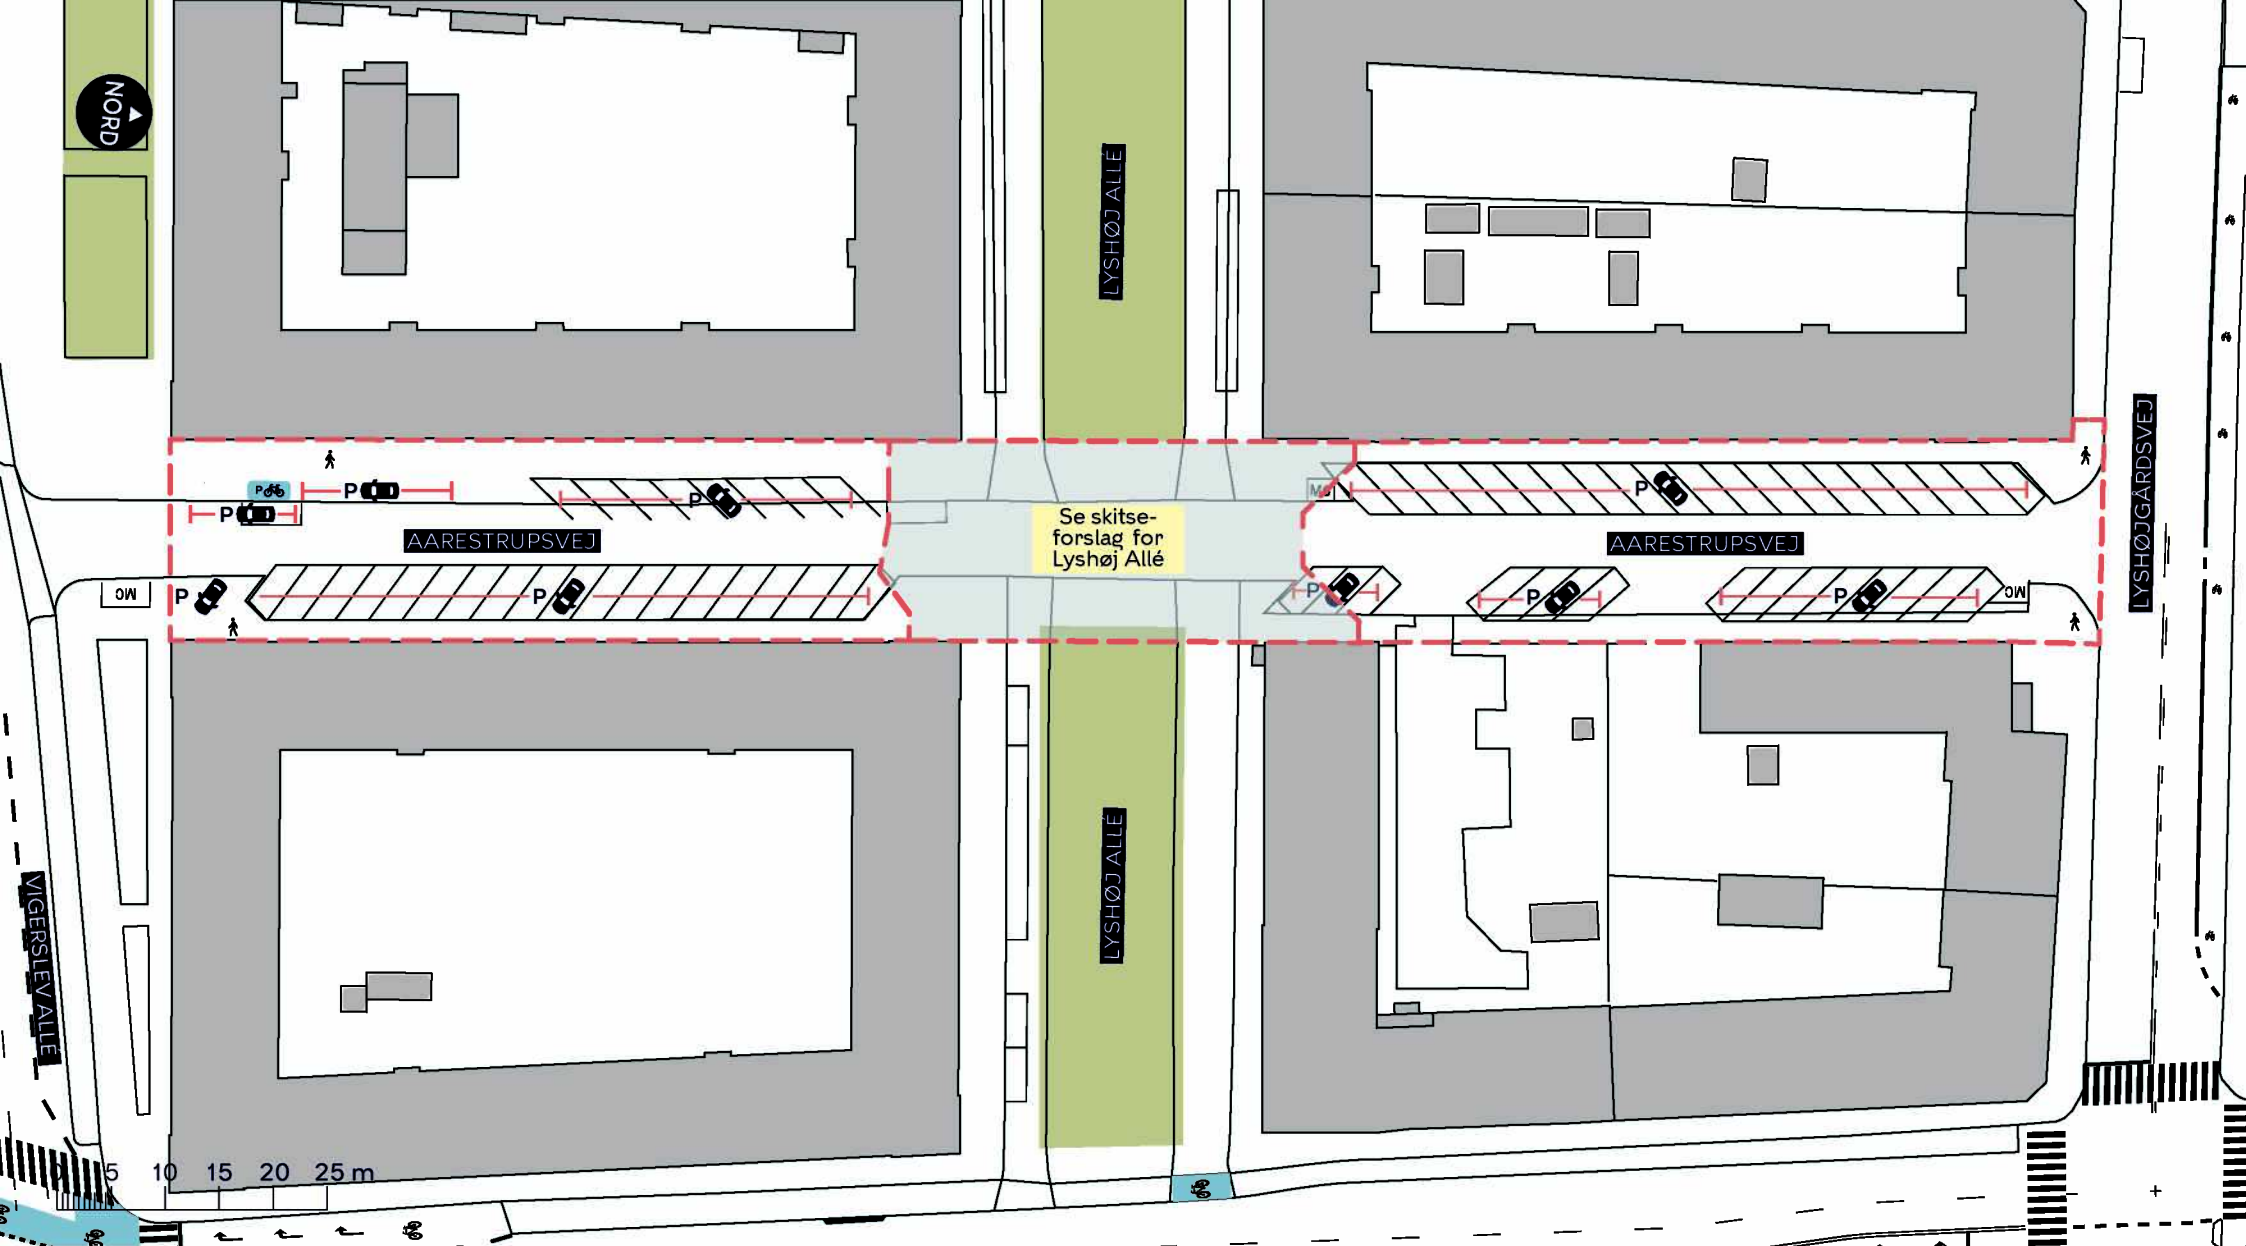

BYRUMSFORBEDRENDE TILTAG AARESTRUPSVEJ (HELE STRÆKNINGEN)

Valby


Eksisterende forhold

BILAG 18A



--- Anlægsområde

Fortov

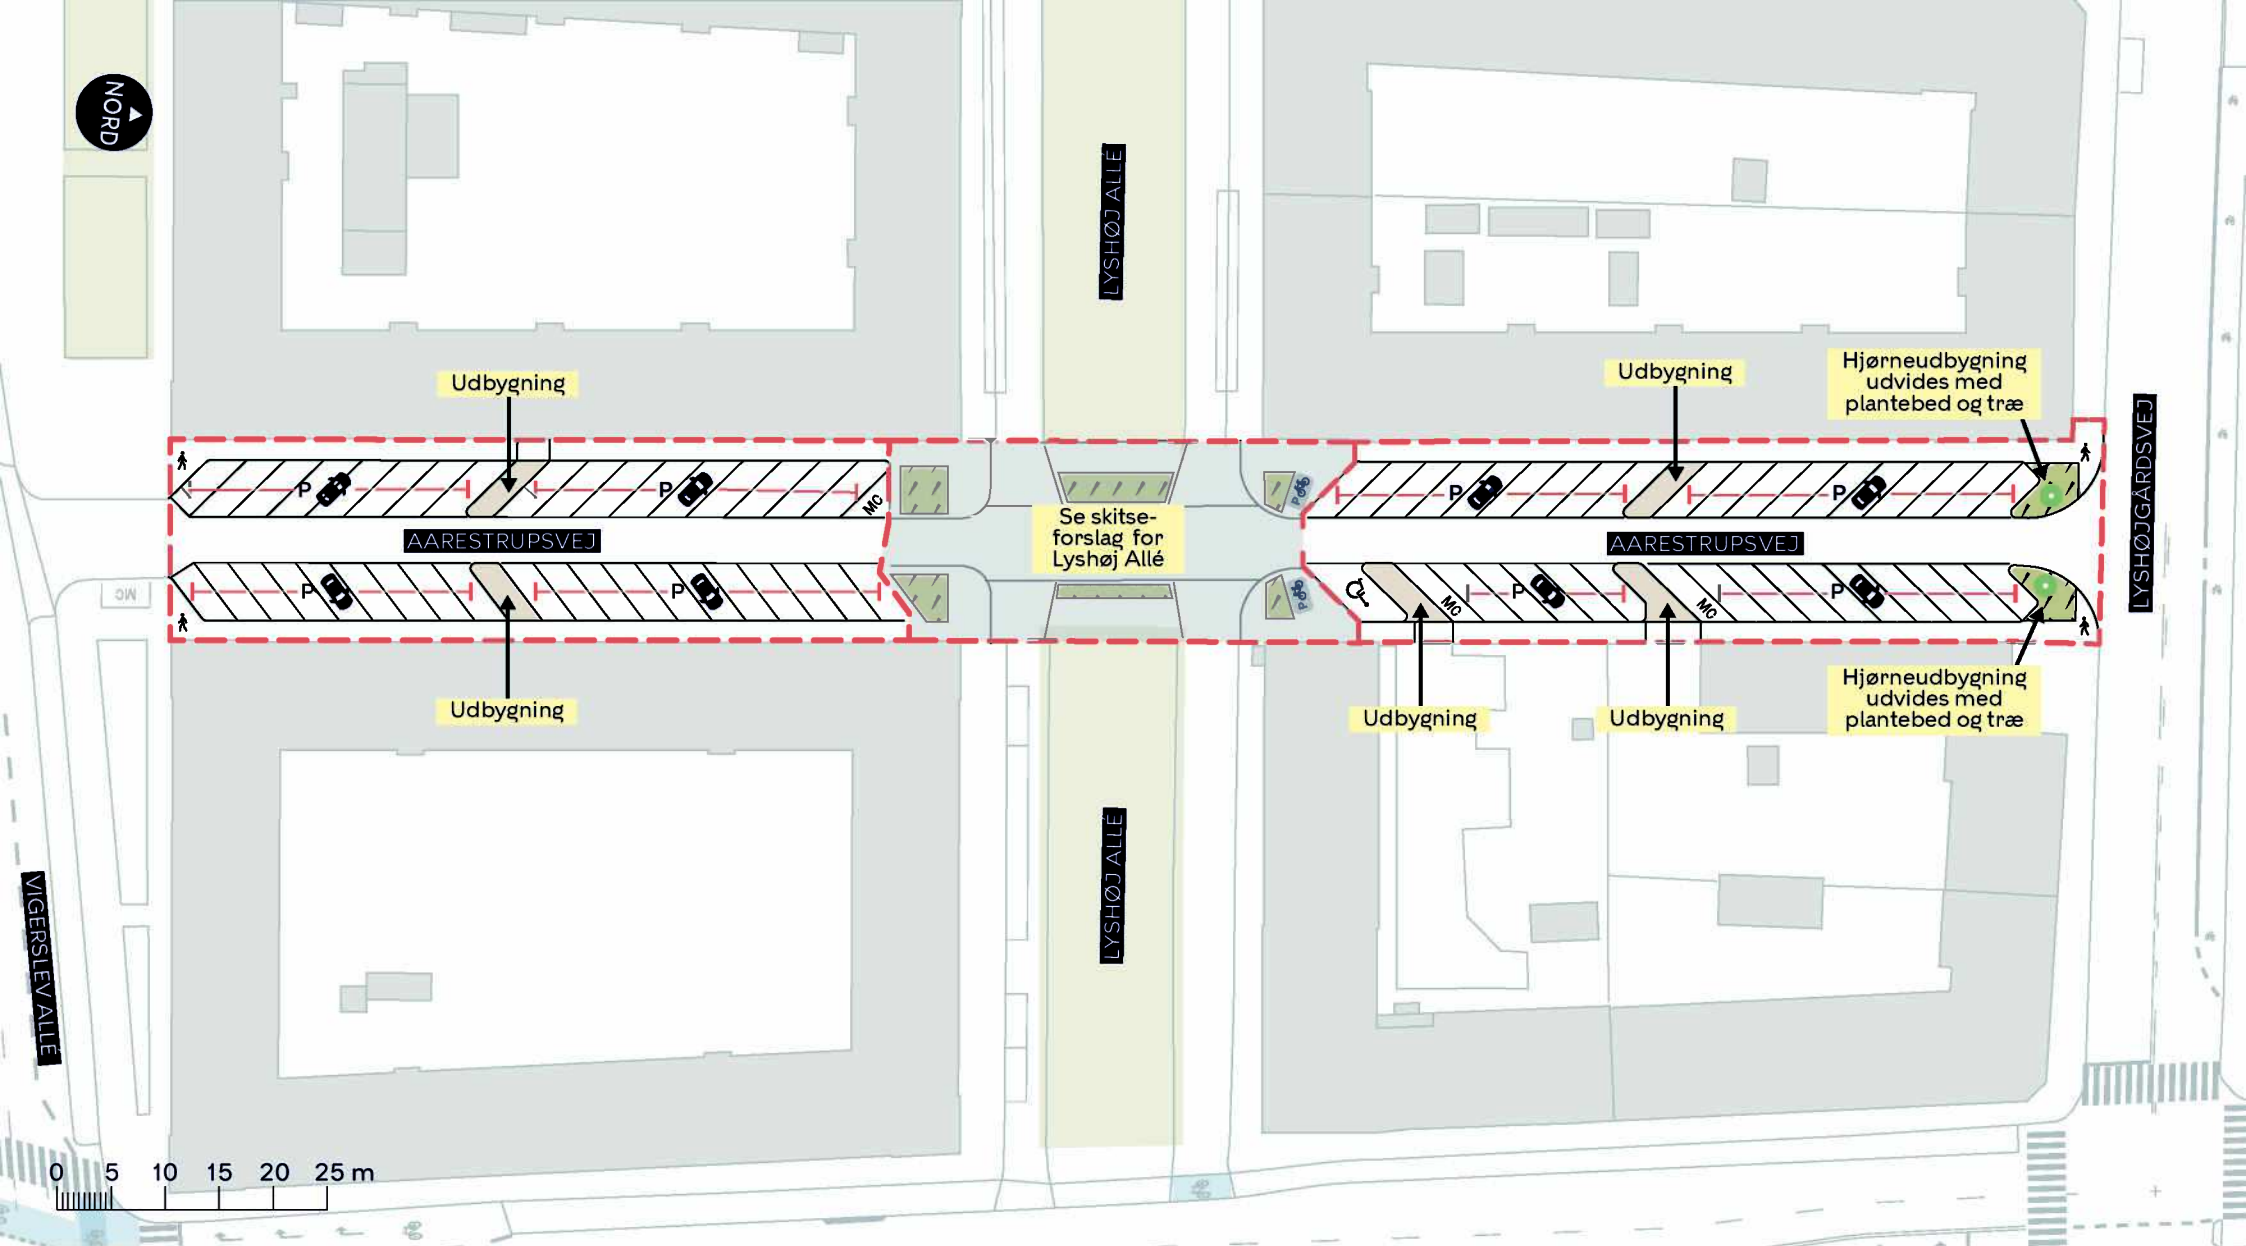

- Anlægsområde
- Udbygning
- Nyt plantebed
- Nyt træ (2 stk.)

BYRUMSFORBEDRENDE TILTAG AARESTRUPSVEJ (HELE STRÆKNINGEN)

Valby
Skitseforslag

BILAG 18B

