


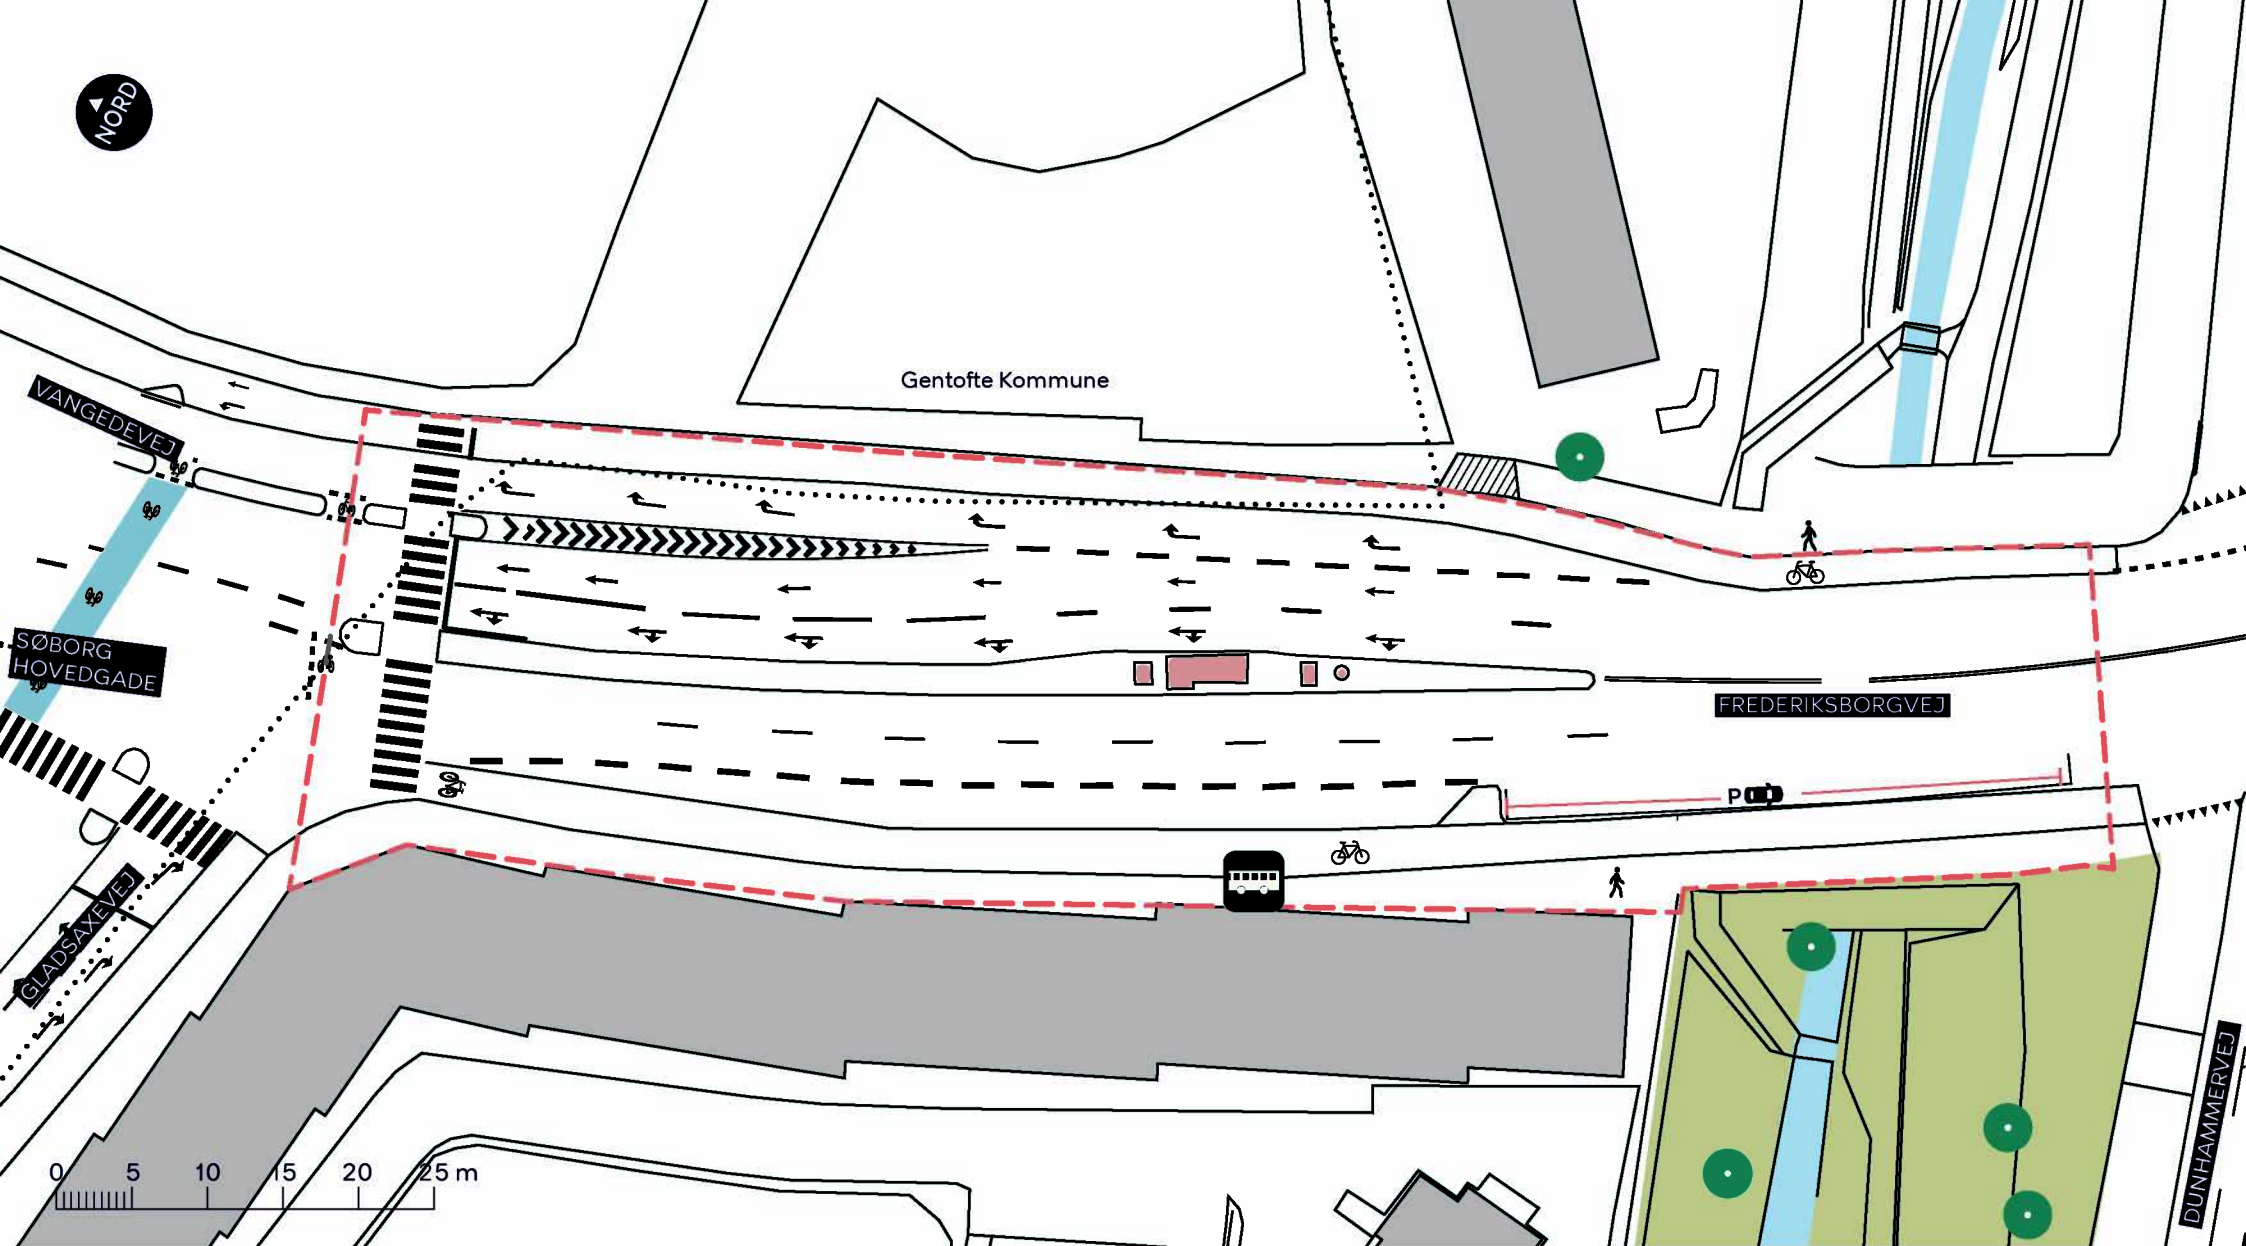


- Anlægsområde
- Kommunegrænse
- Cykelsti
- Fortov
- //// Overkørsel


- El-transformator
- Træ
- Busstoppested

BYRUMSFORBEDRENDE TILTAG FREDERIKSBORGVEJ / GLADSAXEVEJKRYDSET

Bispebjerg
Eksisterende forhold

BILAG 7A

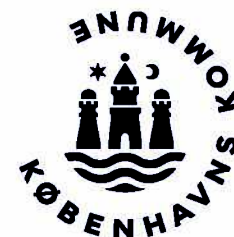

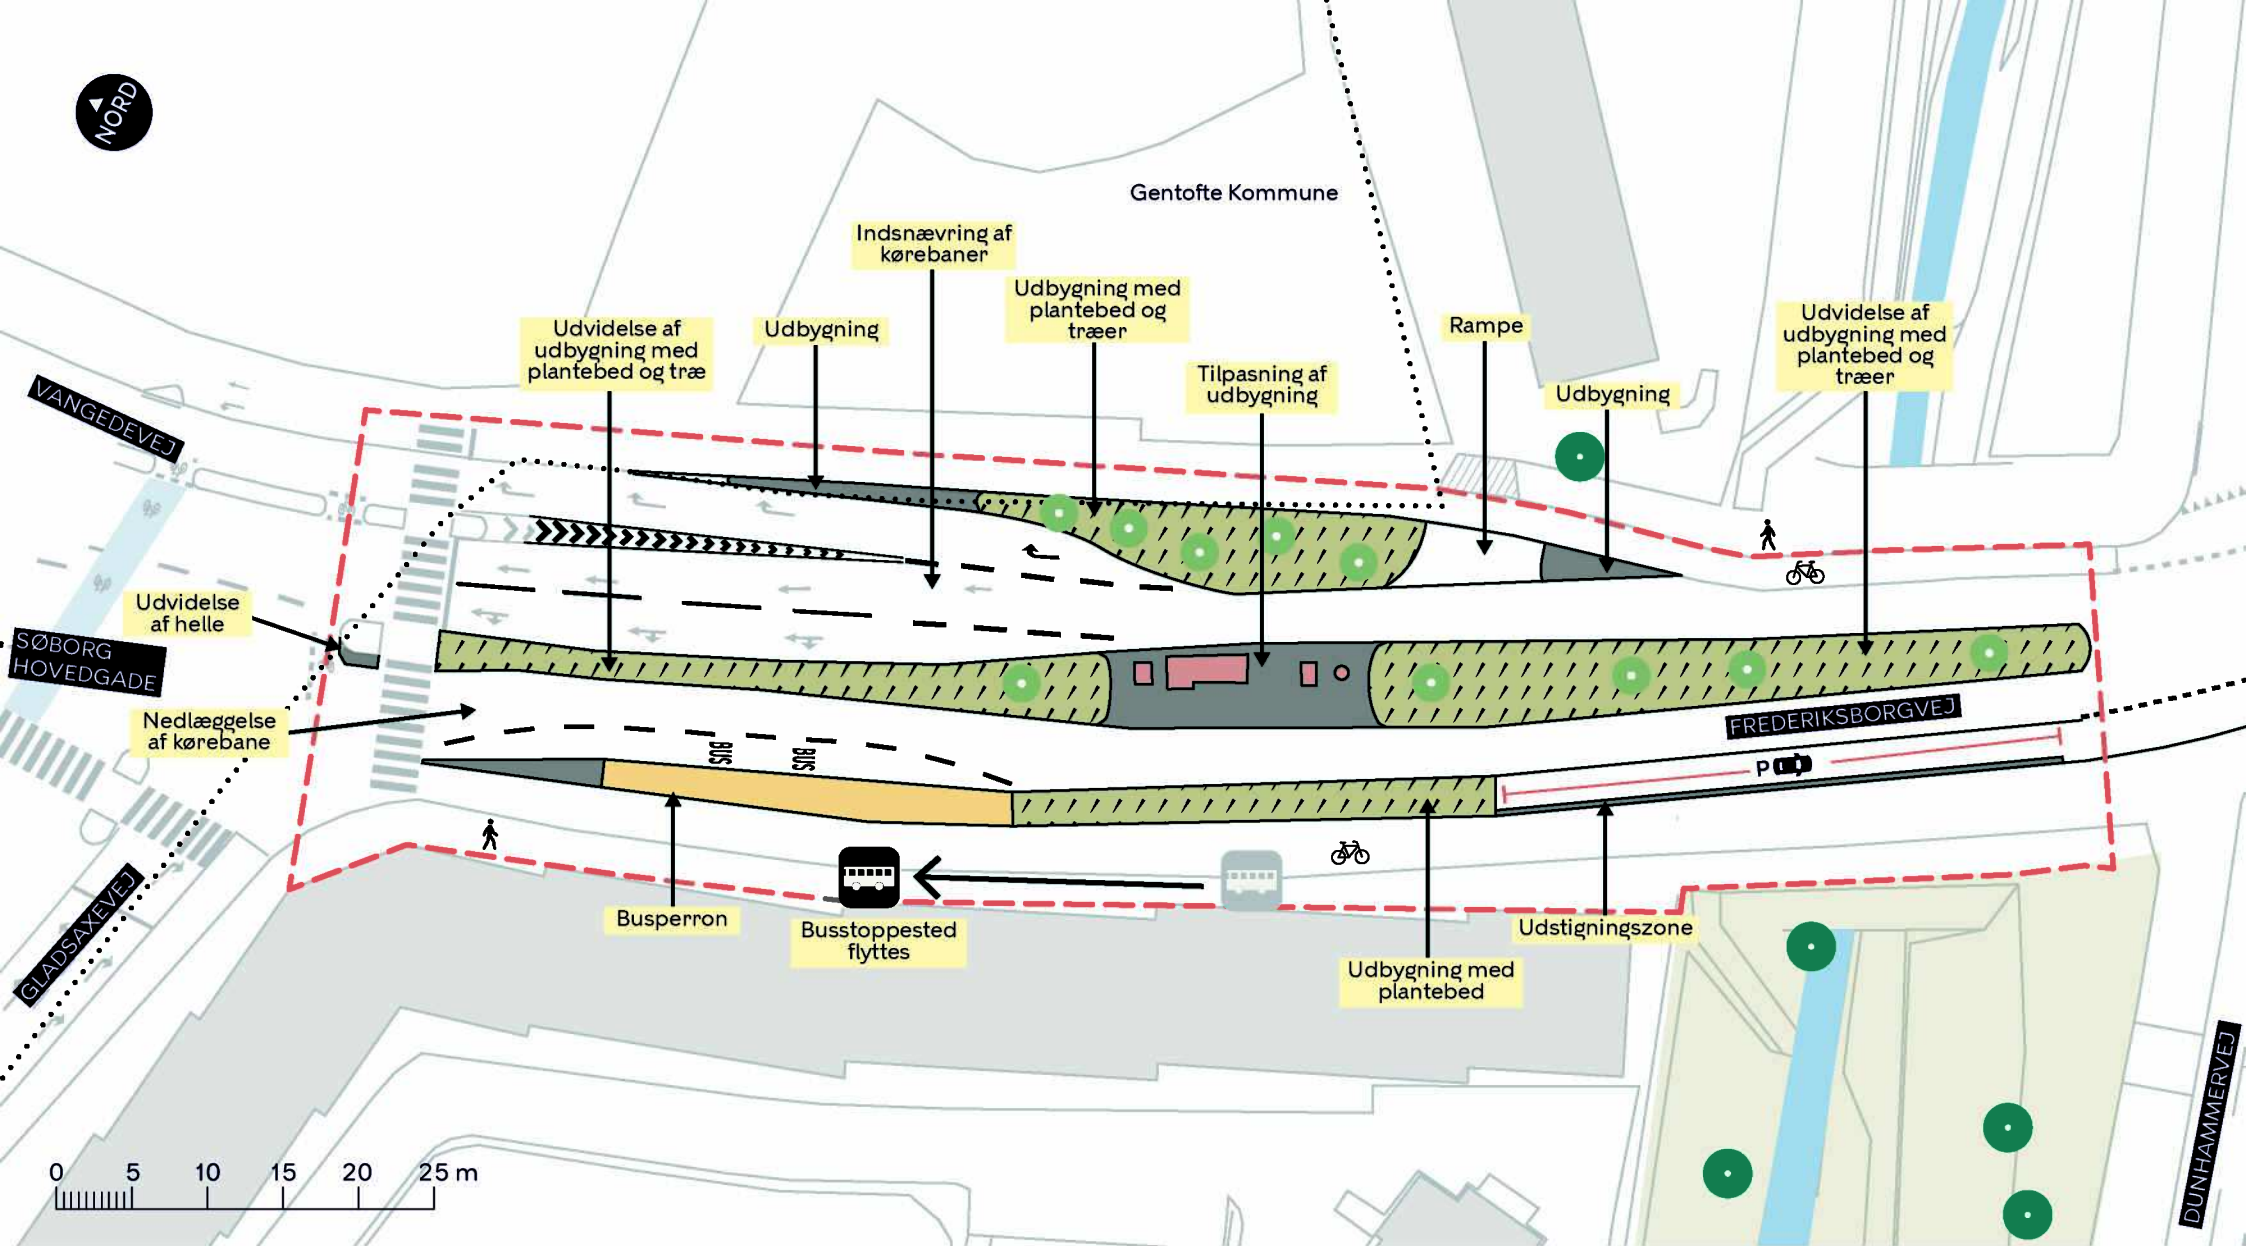

--- Anlægsområde

..... Kommunegrænse

/// Nyt plantebed

Busperron

● Eksisterende træ

● Nyt træ (10 stk.)

Bus Eksisterende busstoppested

Bus Nyt busstoppested

El-transformator

BYRUMSFORBEDRENDE TILTAG FREDERIKSBORGVEJ / GLADSAXEVEJKRYDSET

Bispebjerg
Skitseforslag

BILAG 7B

