


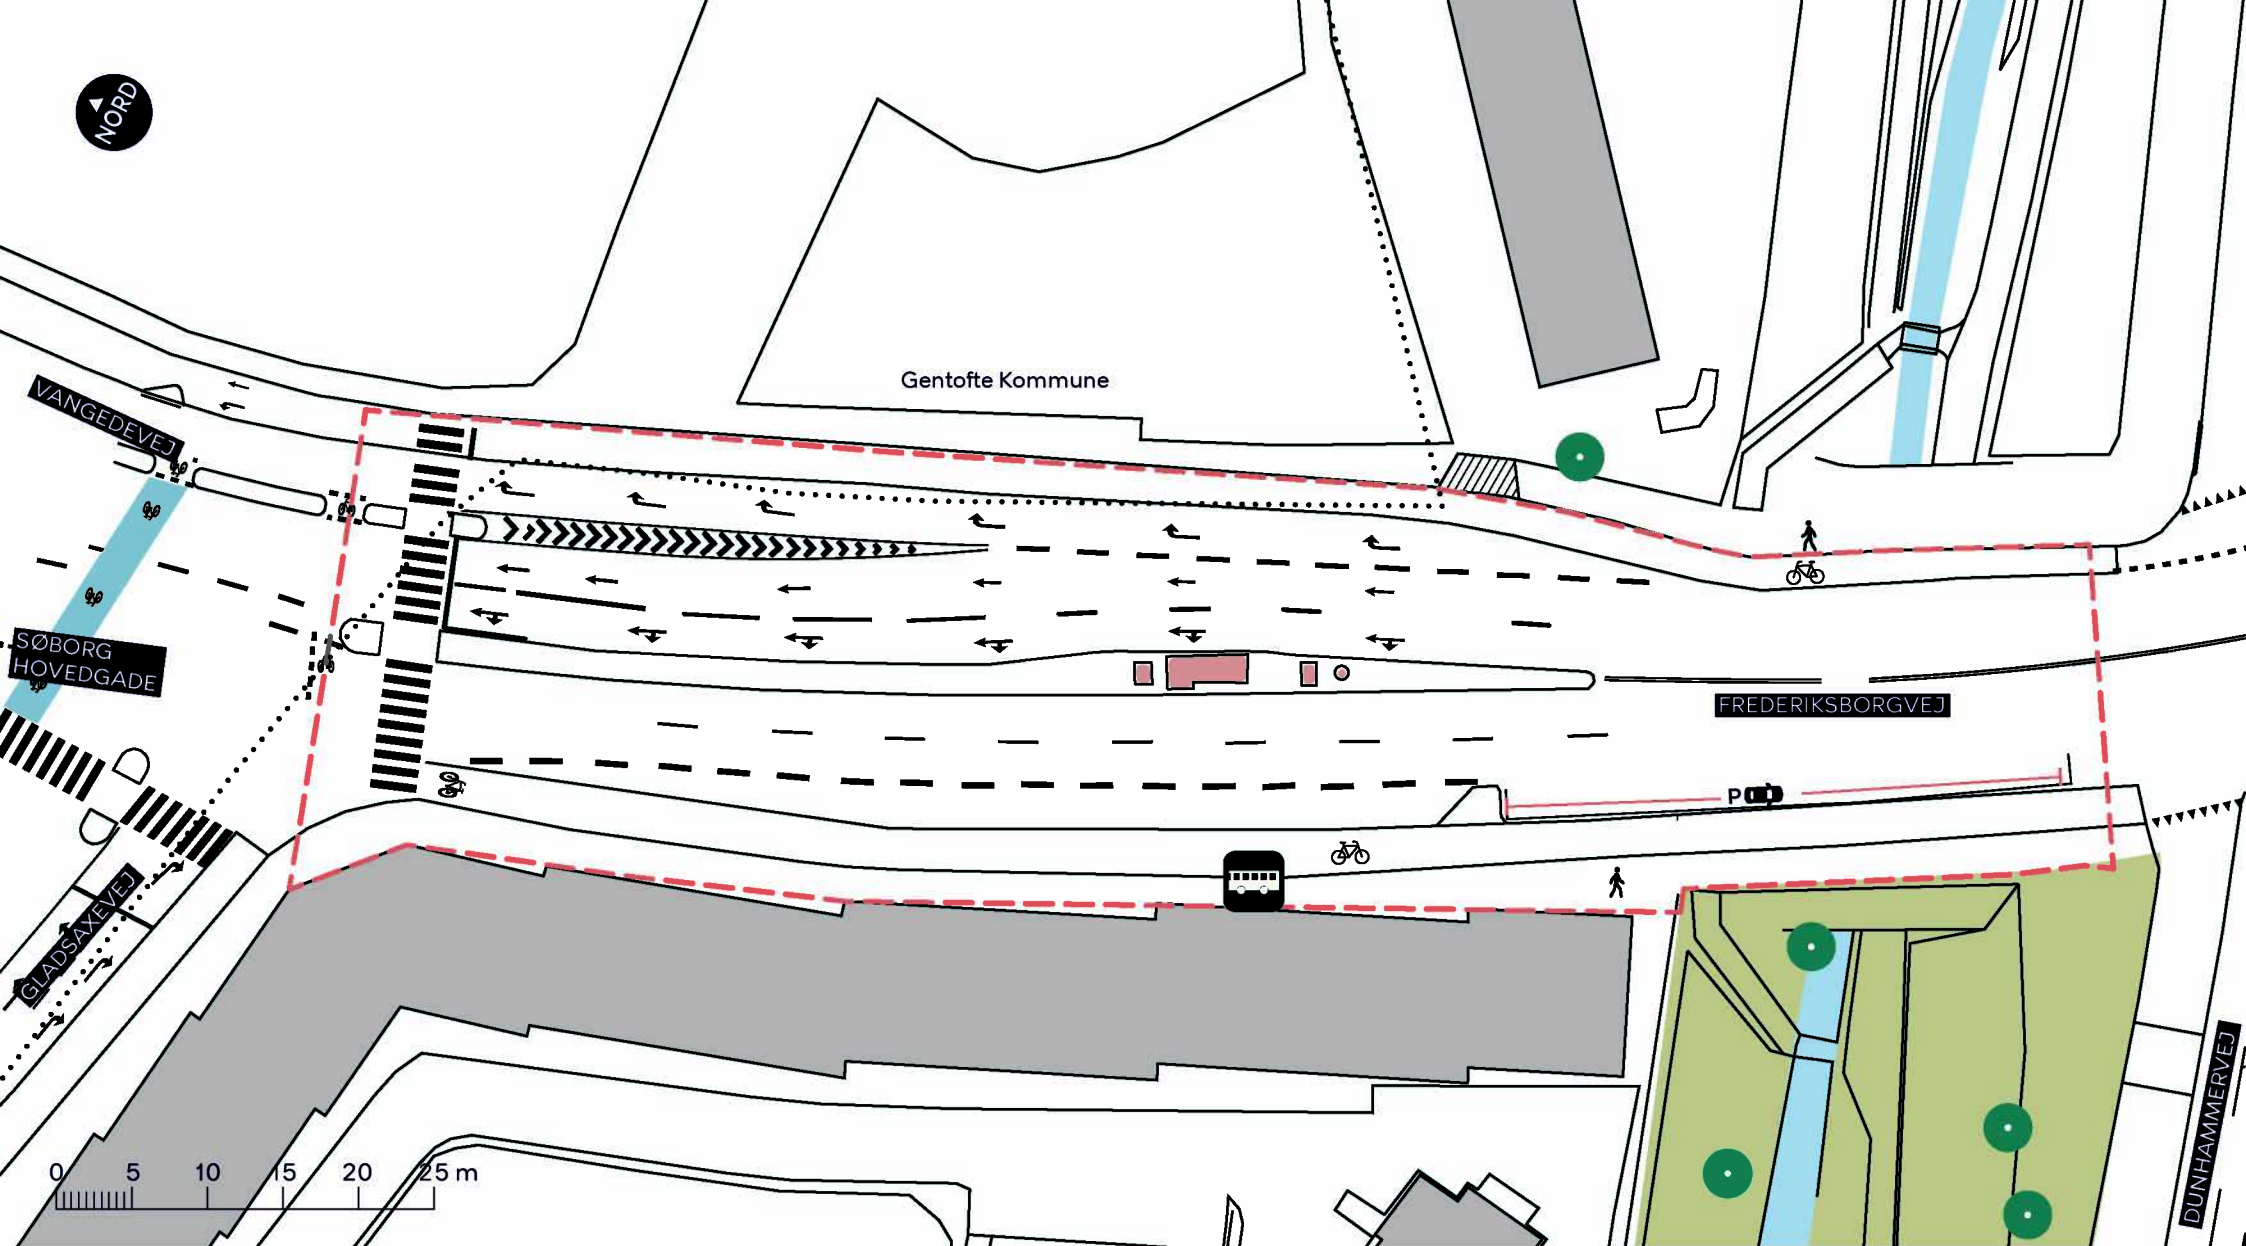

--- Anlægsområde
 Kommunegrænse


Cykelsti
 Fortov
 ///// Overkørsel


El-transformator
 Træ
 Busstoppested

BYRUMSFORBEDRENDE TILTAG **FREDERIKSBORGVEJ / GLADSAXEVEJKRYDSET**

Bispebjerg
 Eksisterende forhold

BILAG 7A

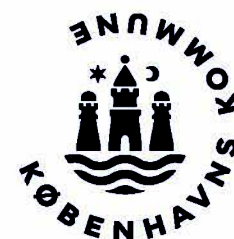

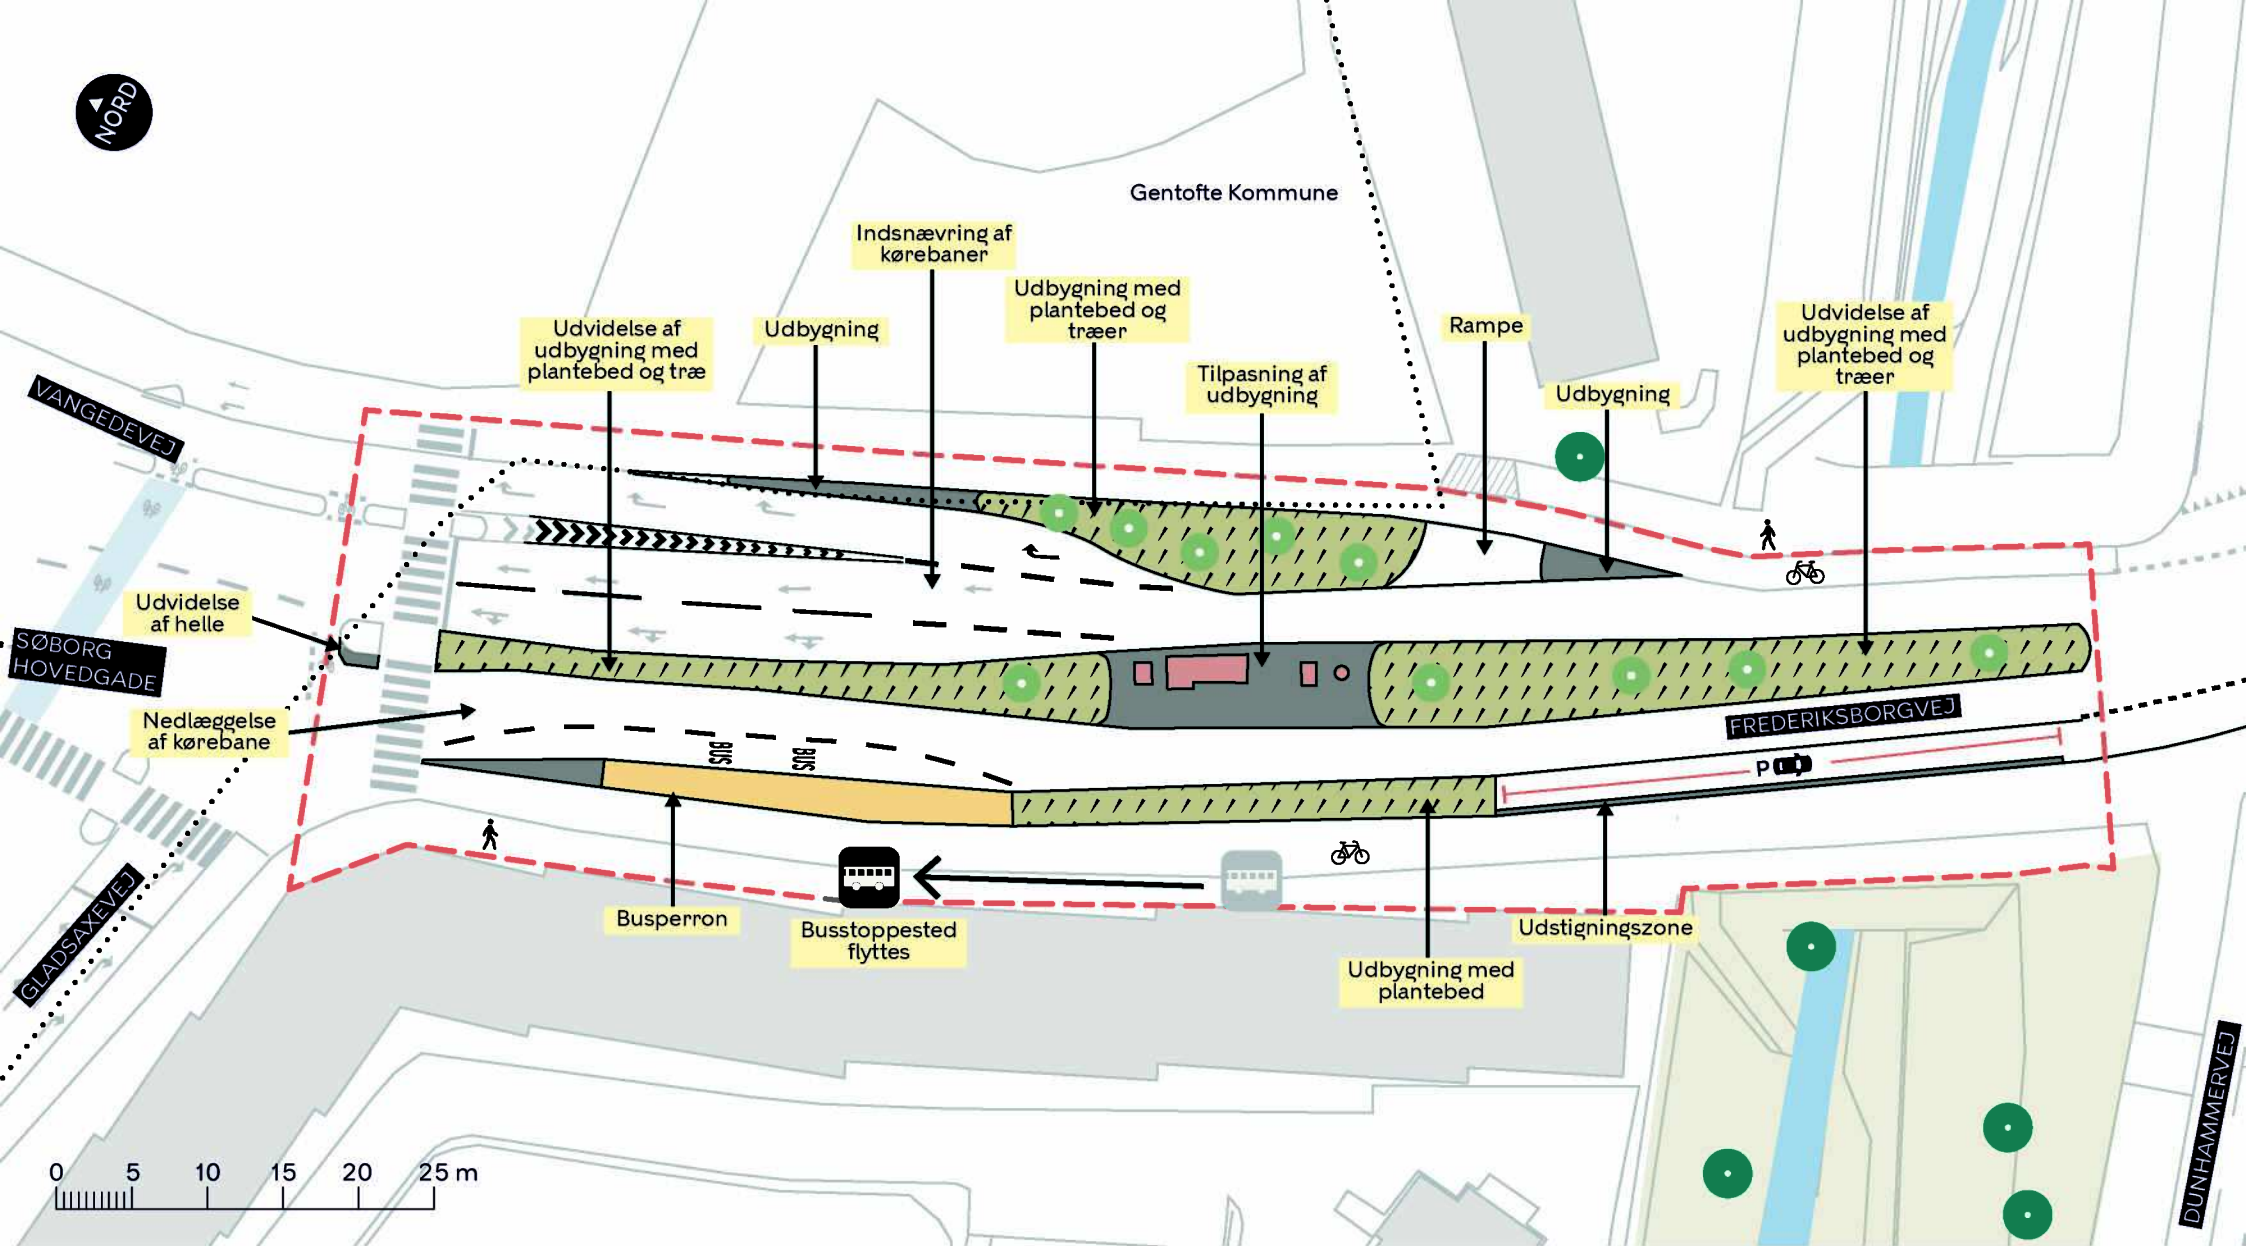

--- Anlægsområde

..... Kommunegrænse

/// Nyt plantebed

Busperron

● Eksisterende træ

● Nyt træ (10 stk.)

Bus Eksisterende busstoppested

Bus Nyt busstoppested

El-transformator

BYRUMSFORBEDRENDE TILTAG FREDERIKSBORGVEJ / GLADSAXEVEJKRYDSET

Bispebjerg
Skitseforslag

BILAG 7B

