


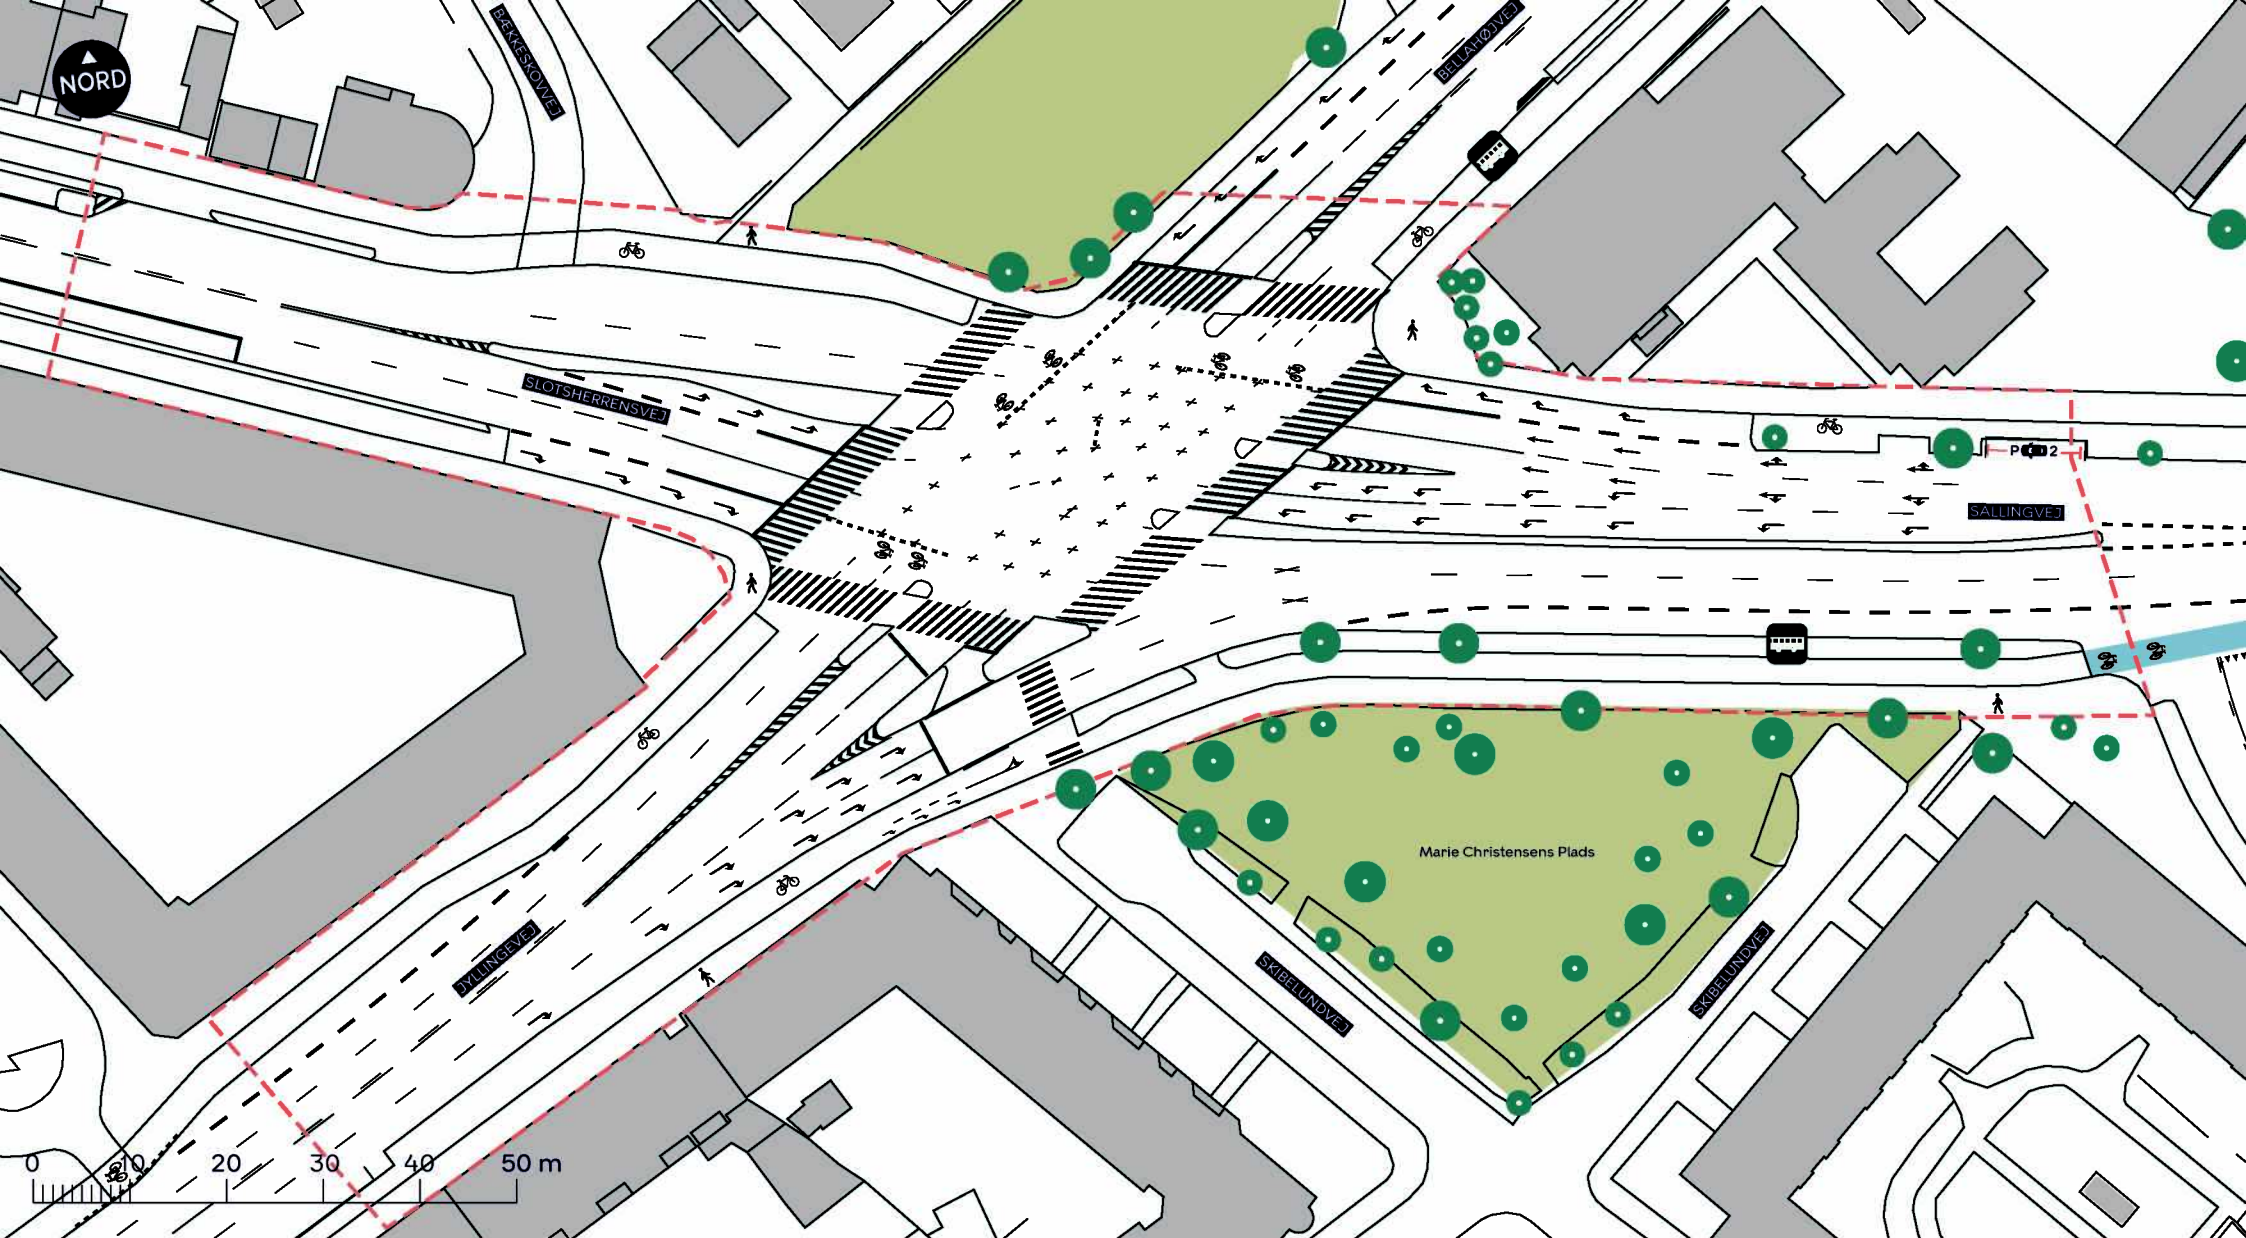

--- Anlægsområde

 Cykelsti

 Fortov

 Træ


 Busstoppested


BYRUMSFORBEDRENDE TILTAG SALLINGVEJ / JYLLINGEVEJKRYDSET

Vanløse

Eksisterende forhold

BILAG 8A

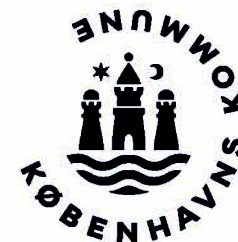

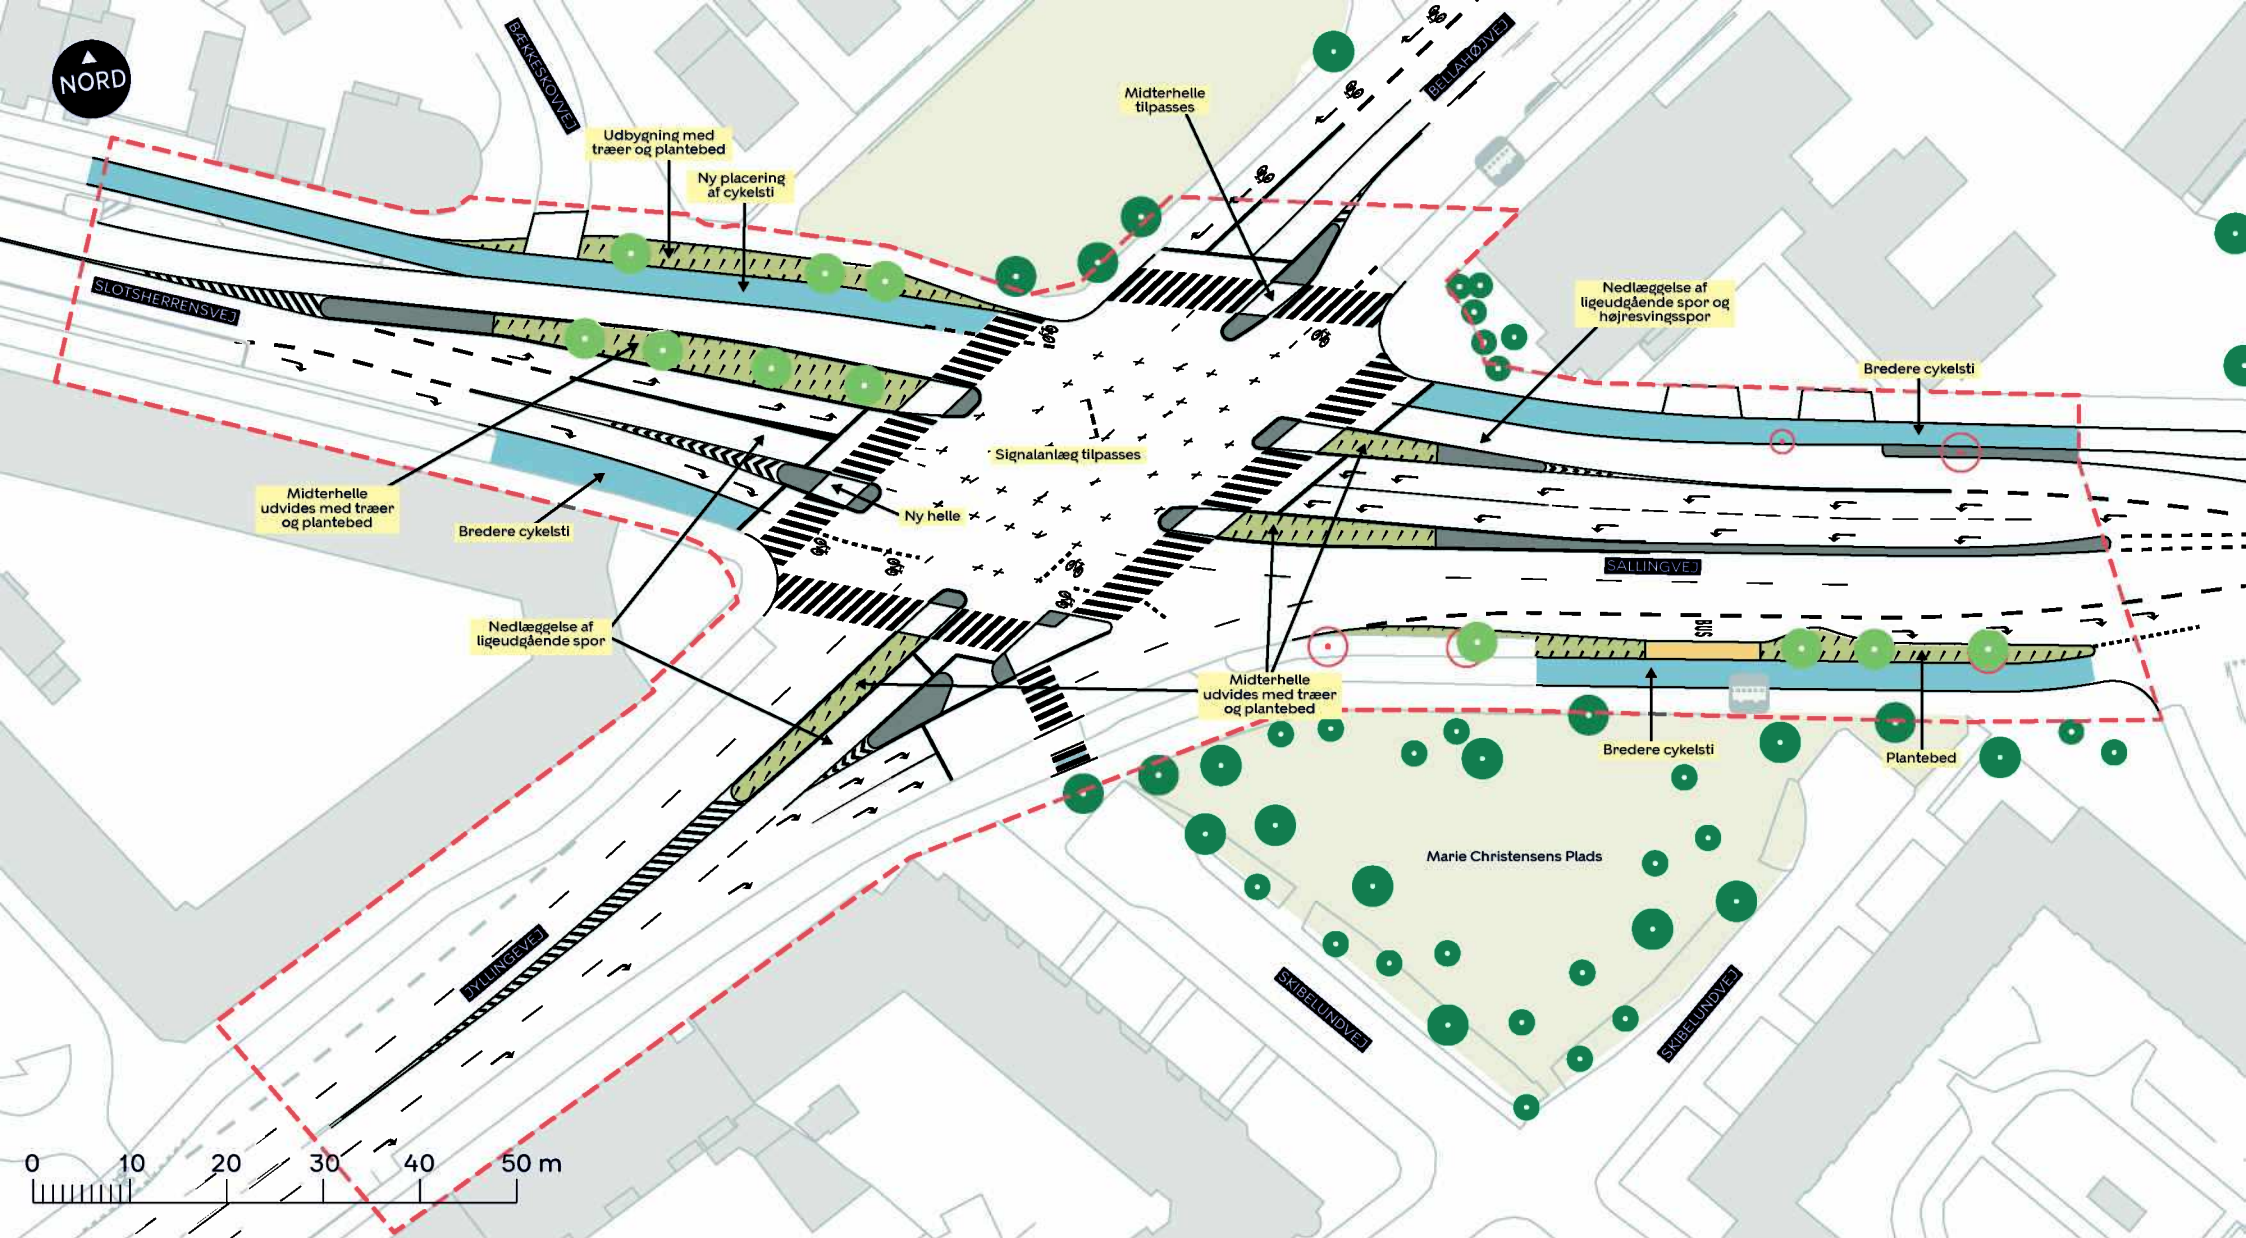

BYRUMSFORBEDRENDE TILTAG SALLINGVEJ / JYLLINGEVEJKRYDSET

Vanløse

Skitseforslag

BILAG 8B



--- Anlægsområde

— Cykelsti

/// Bepantning

— Busperron

● Nyt træ (11 stk.)

● Eksisterende træ

○ Træ der fældes (5 stk.)

■ Eksisterende busstoppested