


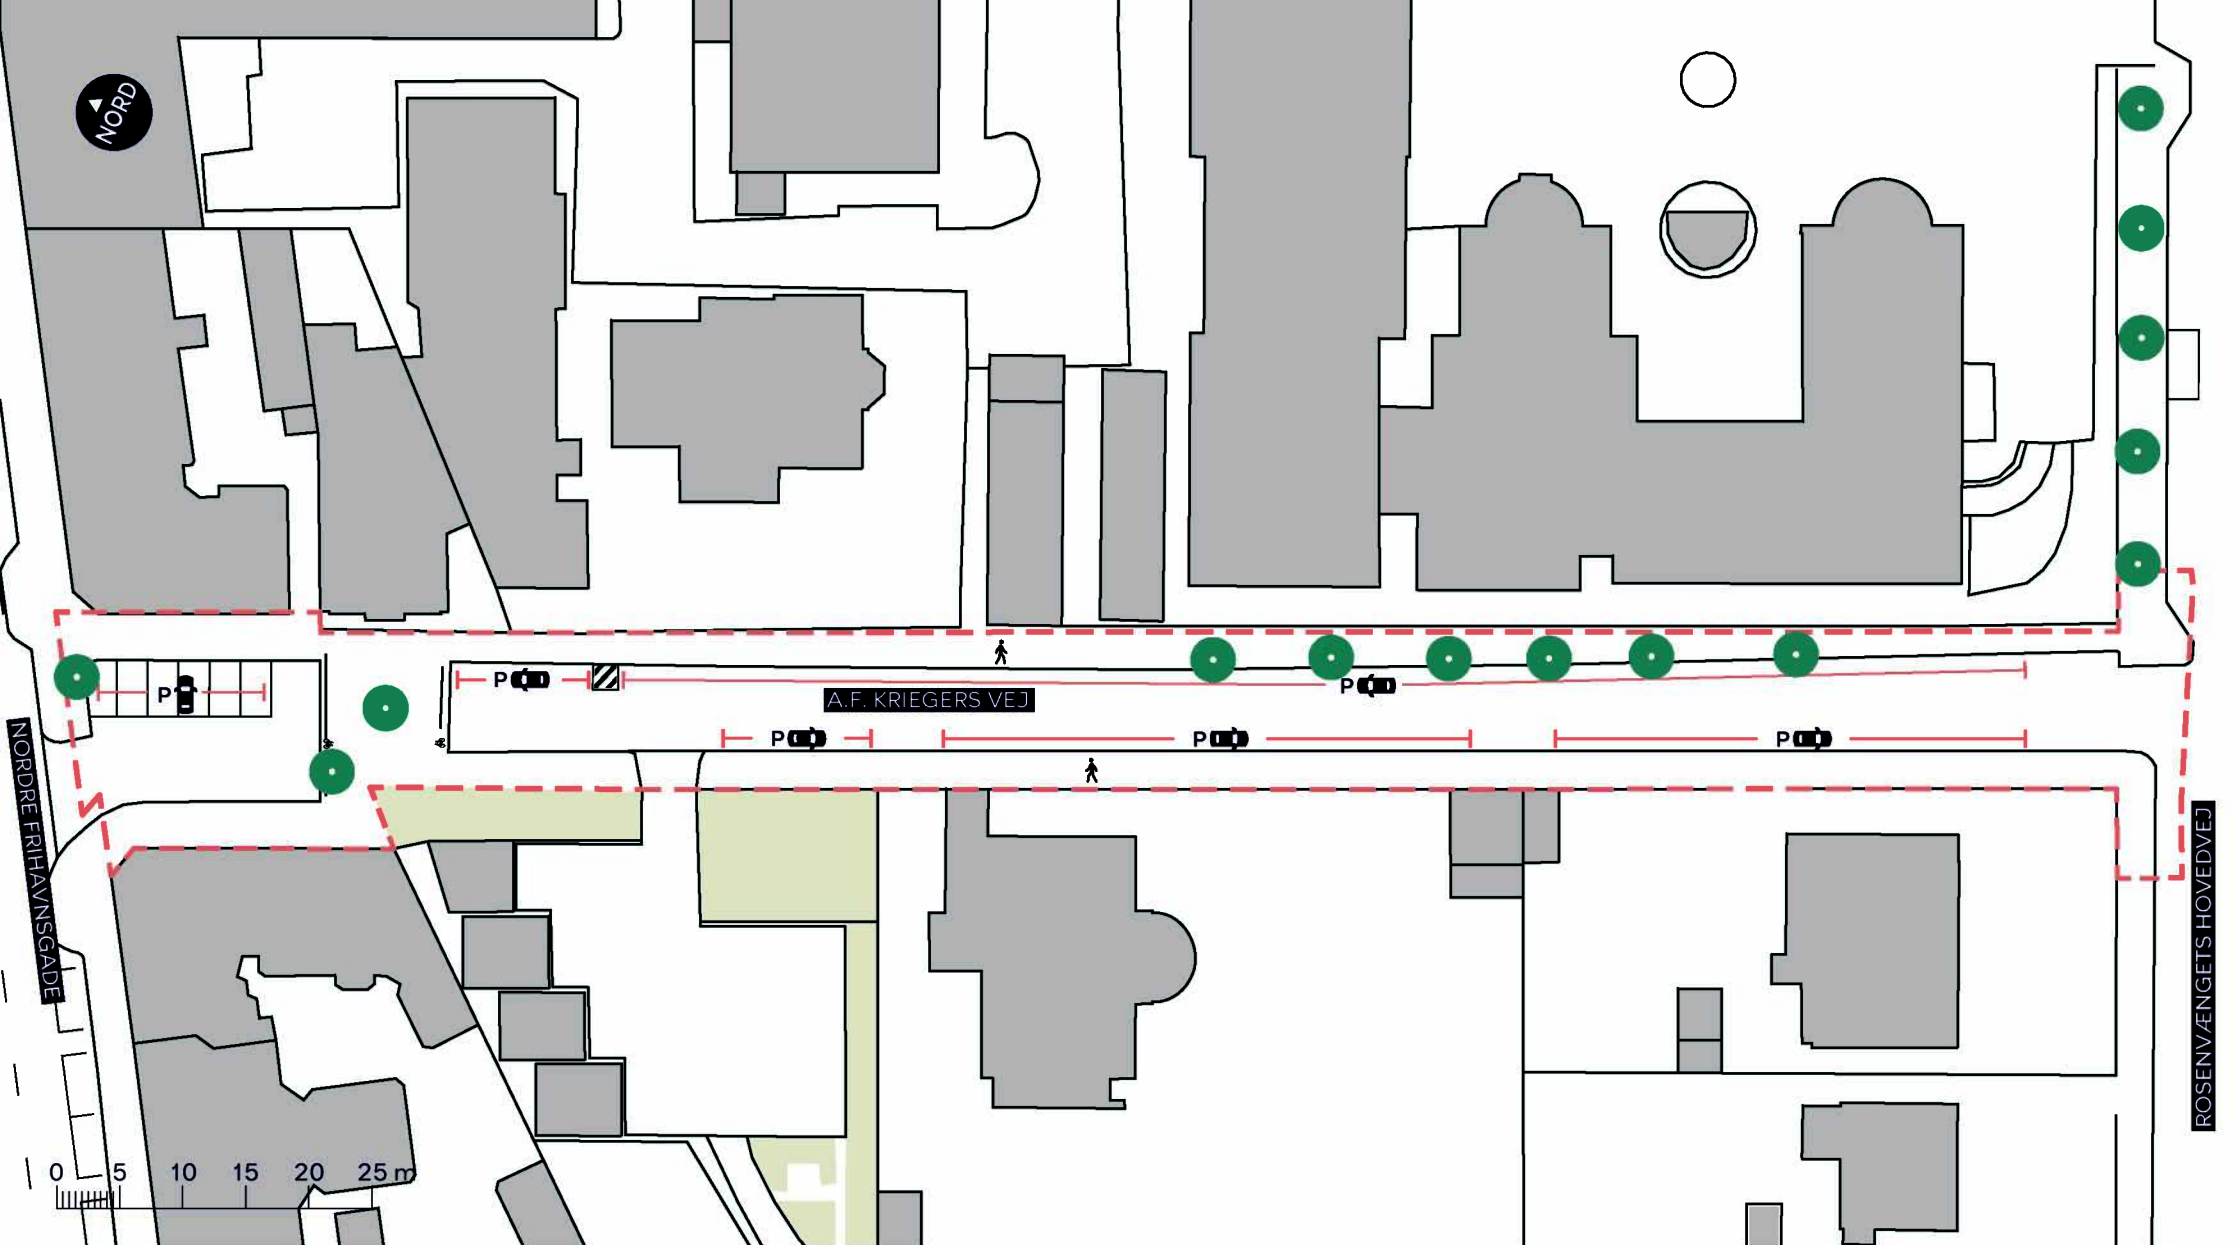

--- Anlægsområde

🚶 Fortov


● Træ


BYRUMSFORBEDRENDE TILTAG A.F. KRIEGER'S VEJ (HELE STRÆKNINGEN)

Østerbro

Eksisterende forhold

BILAG 9A

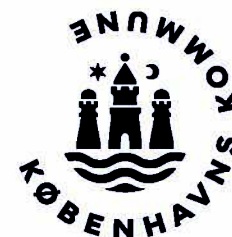

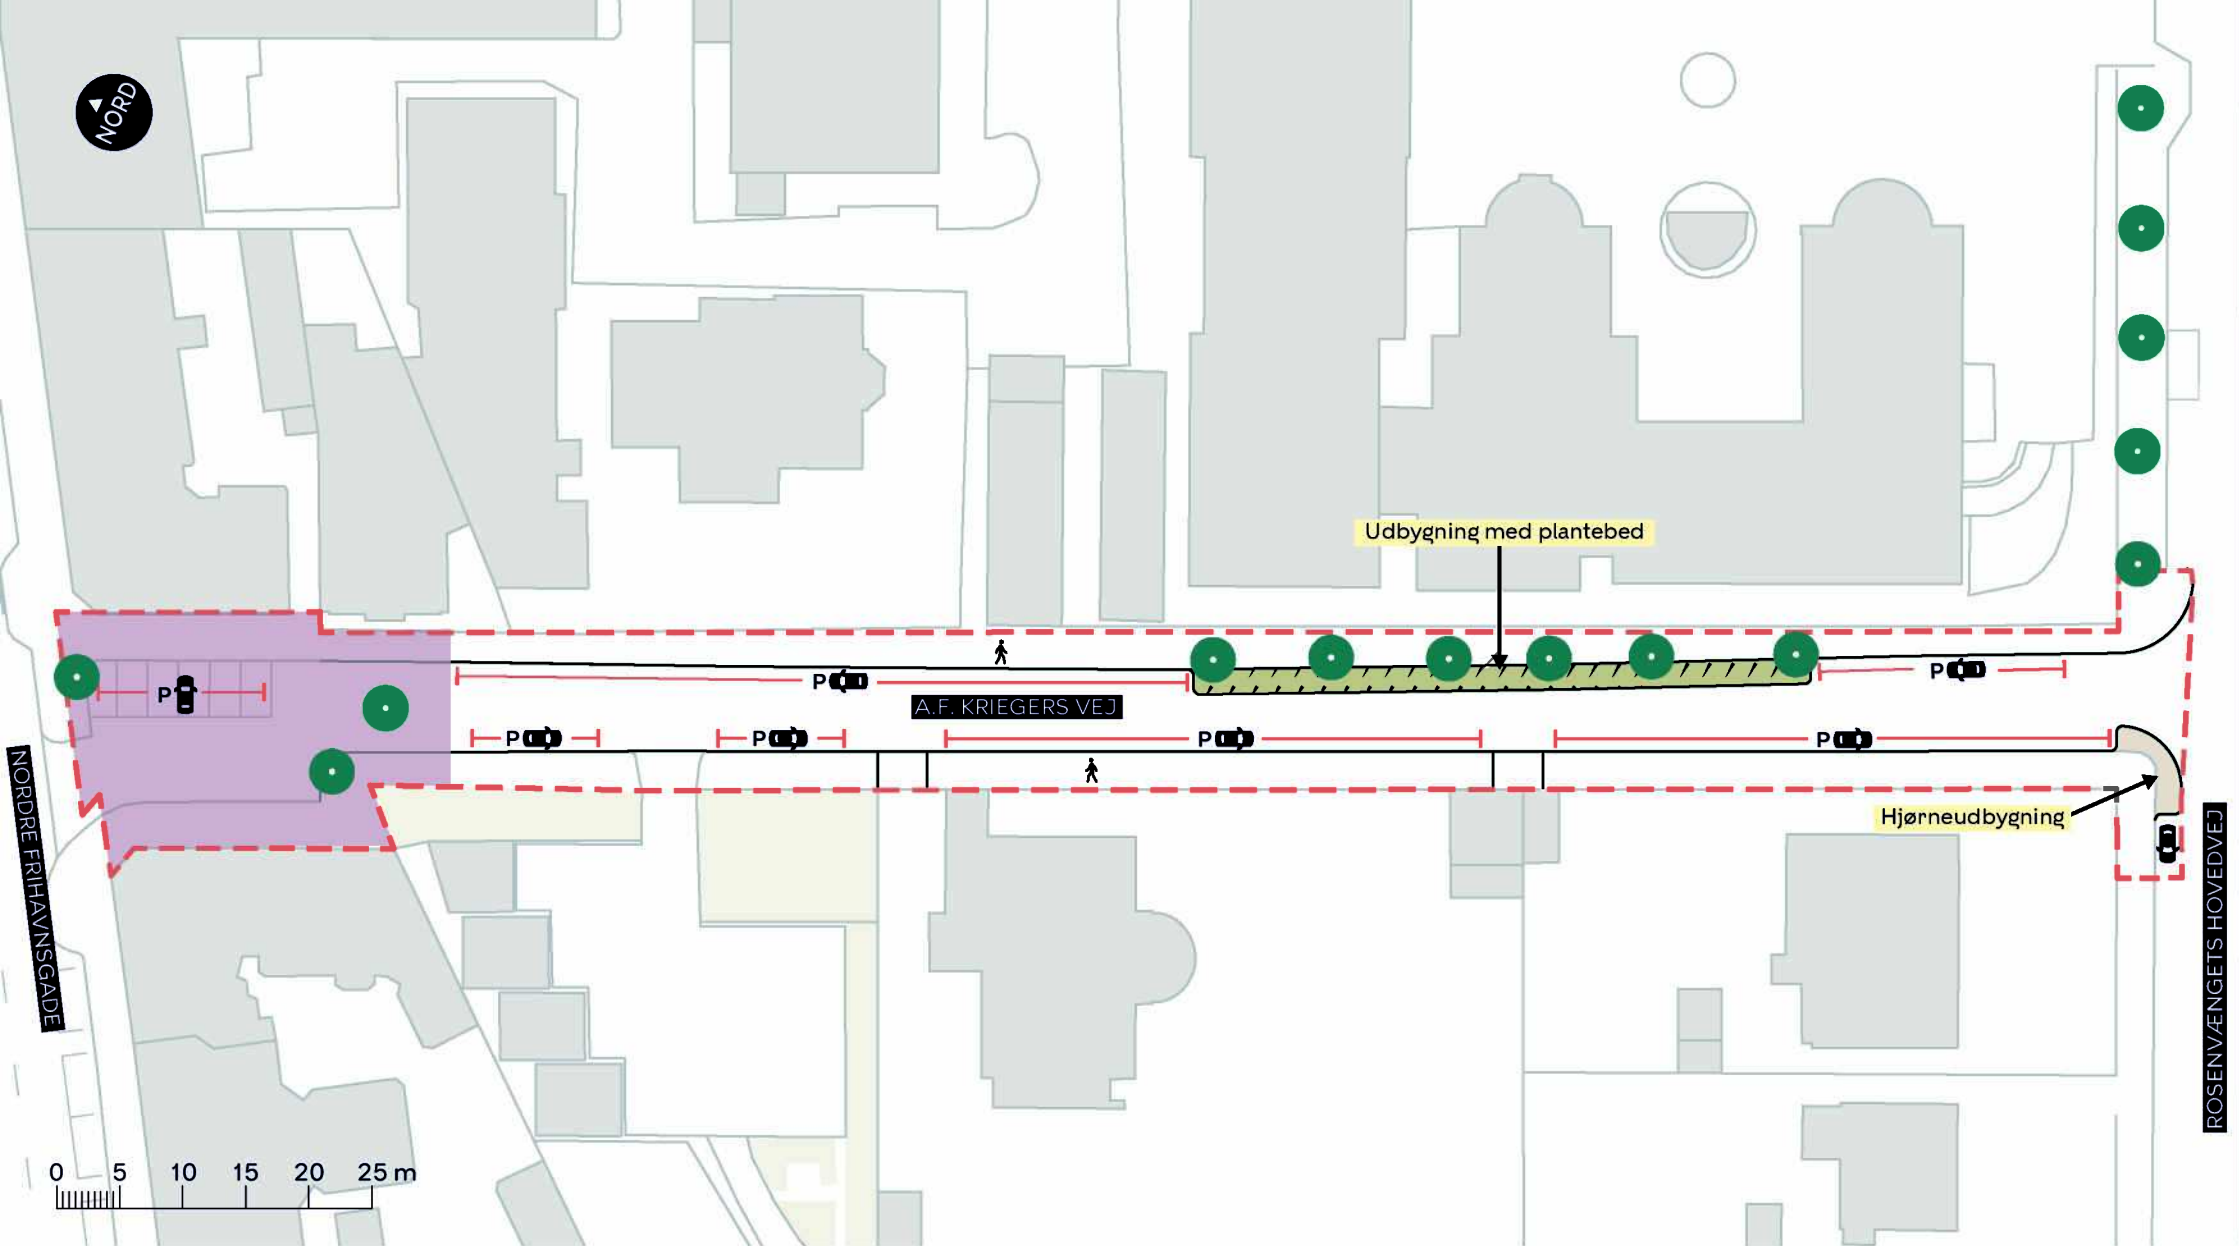

- Anlægsområde
- Hjørneudbygning
- Nyt plantebed
- Eksisterende træ

Tilpasses efterfølgende - jf. budgetnotat
TM060 "Forbedrede trafikale forhold foran
Rosenvengets Skole" på Budget 2026

BYRUMSFORBEDRENDE TILTAG A.F. KRIEGER'S VEJ (HELE STRÆKNINGEN)

Østerbro
Skitseforslag

BILAG 9B

