


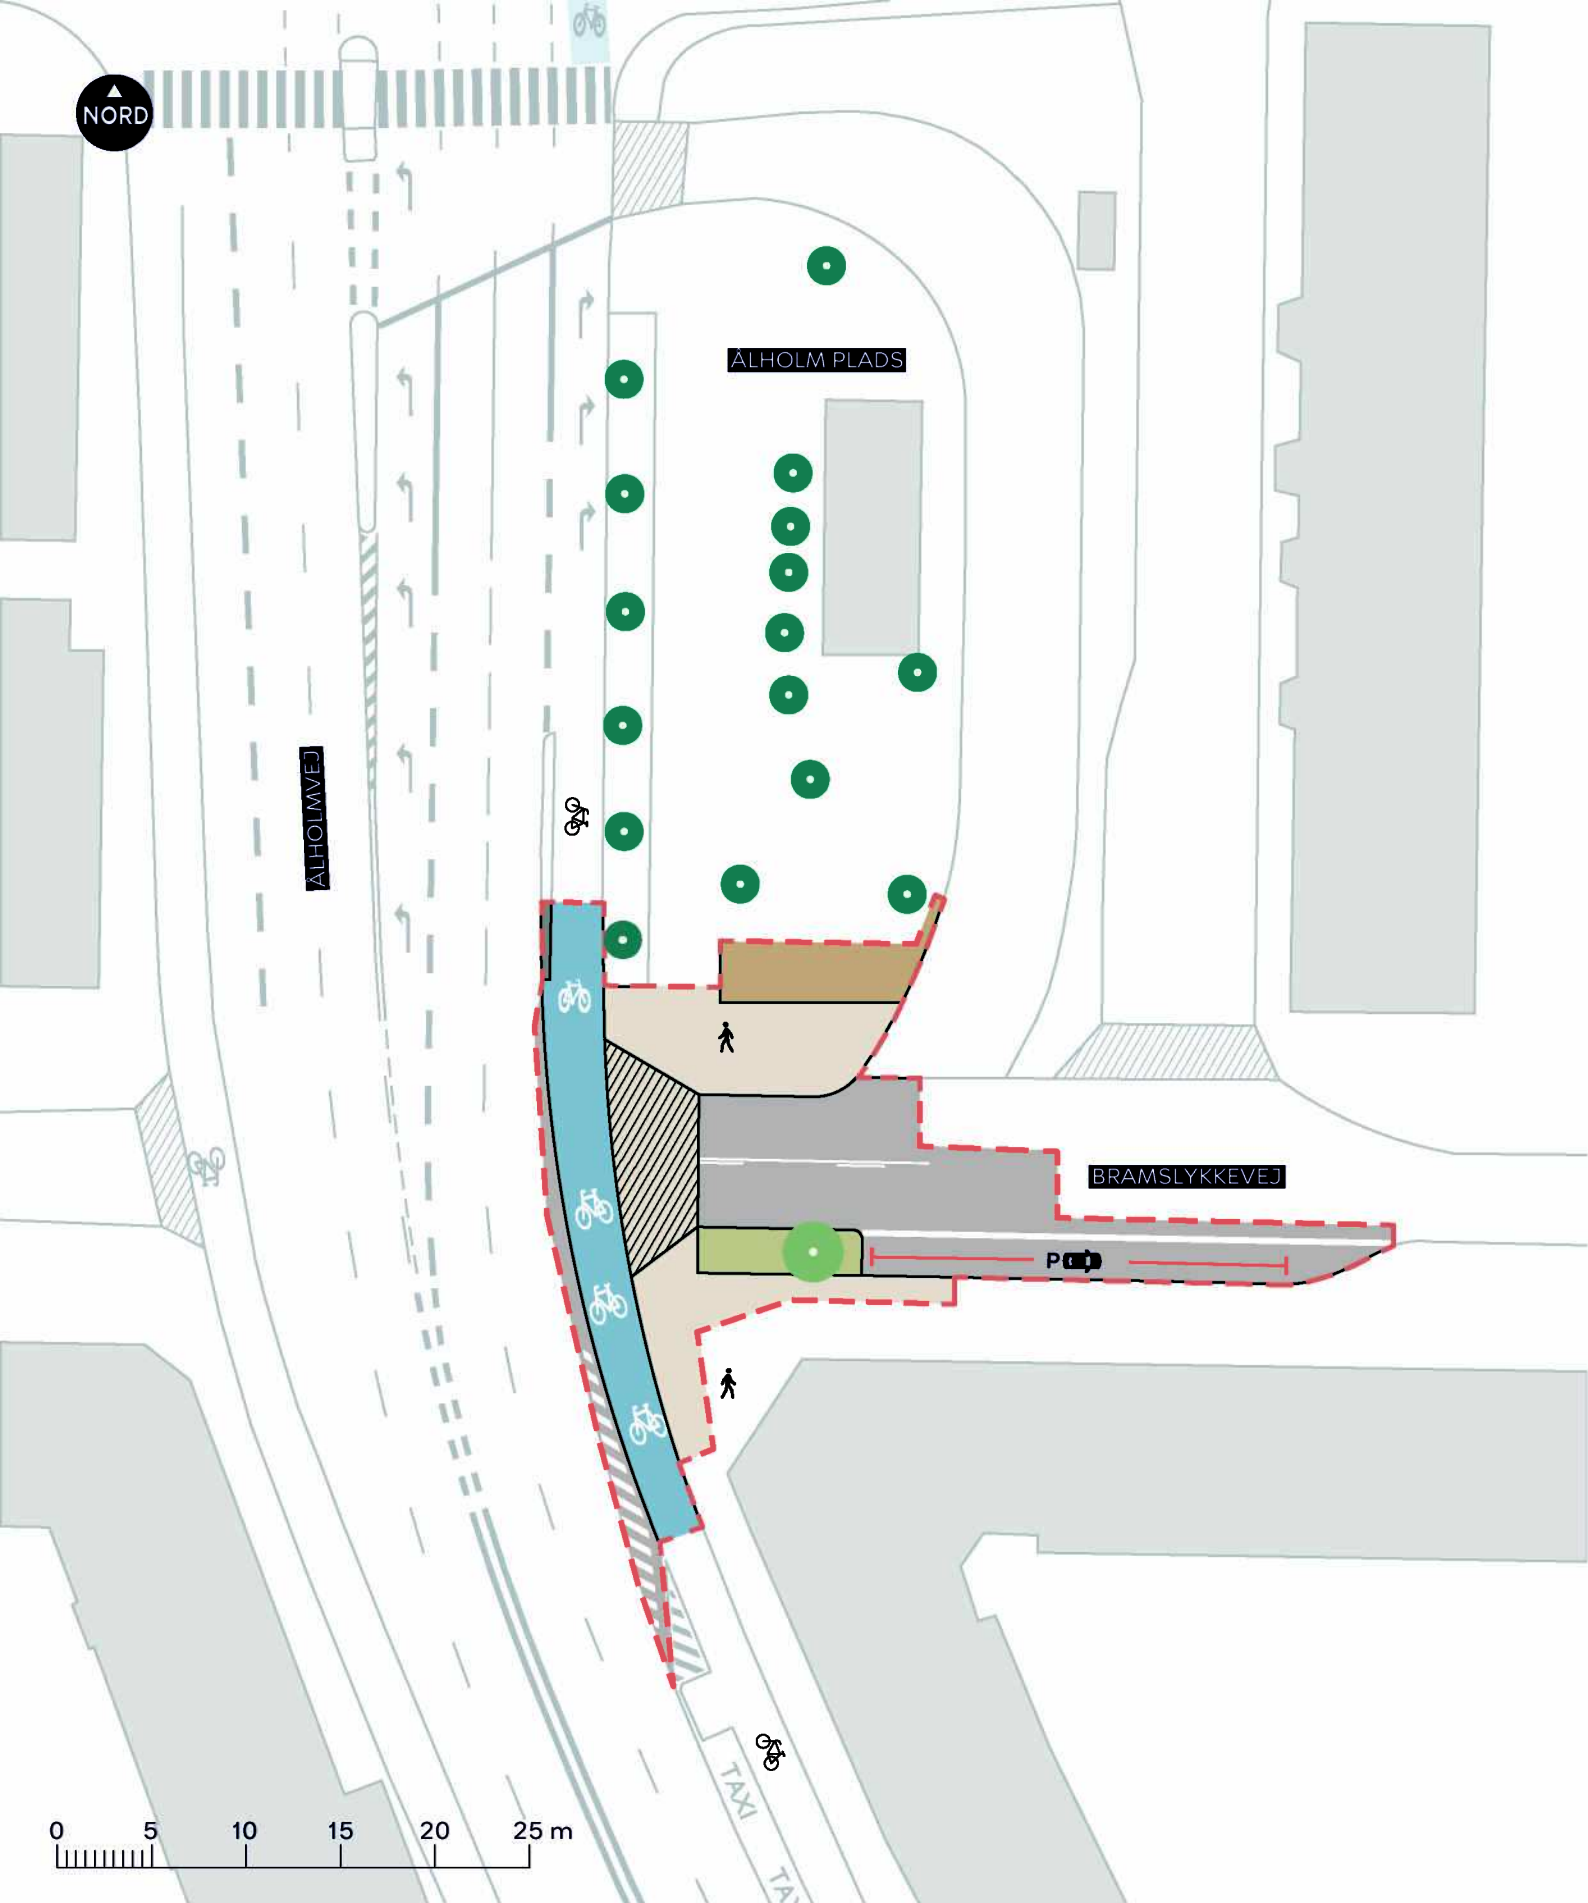

--- Anlægsområde

Fortov

Cykelsti

Grus

Overkørsel

● Nyt træ (1 stk.)

● Eksisterende træ

/// Eksisterende overkørsel


RING 2 RUTEN, FORBEDRINGER

Valby

Projektforslag

BILAG 4A



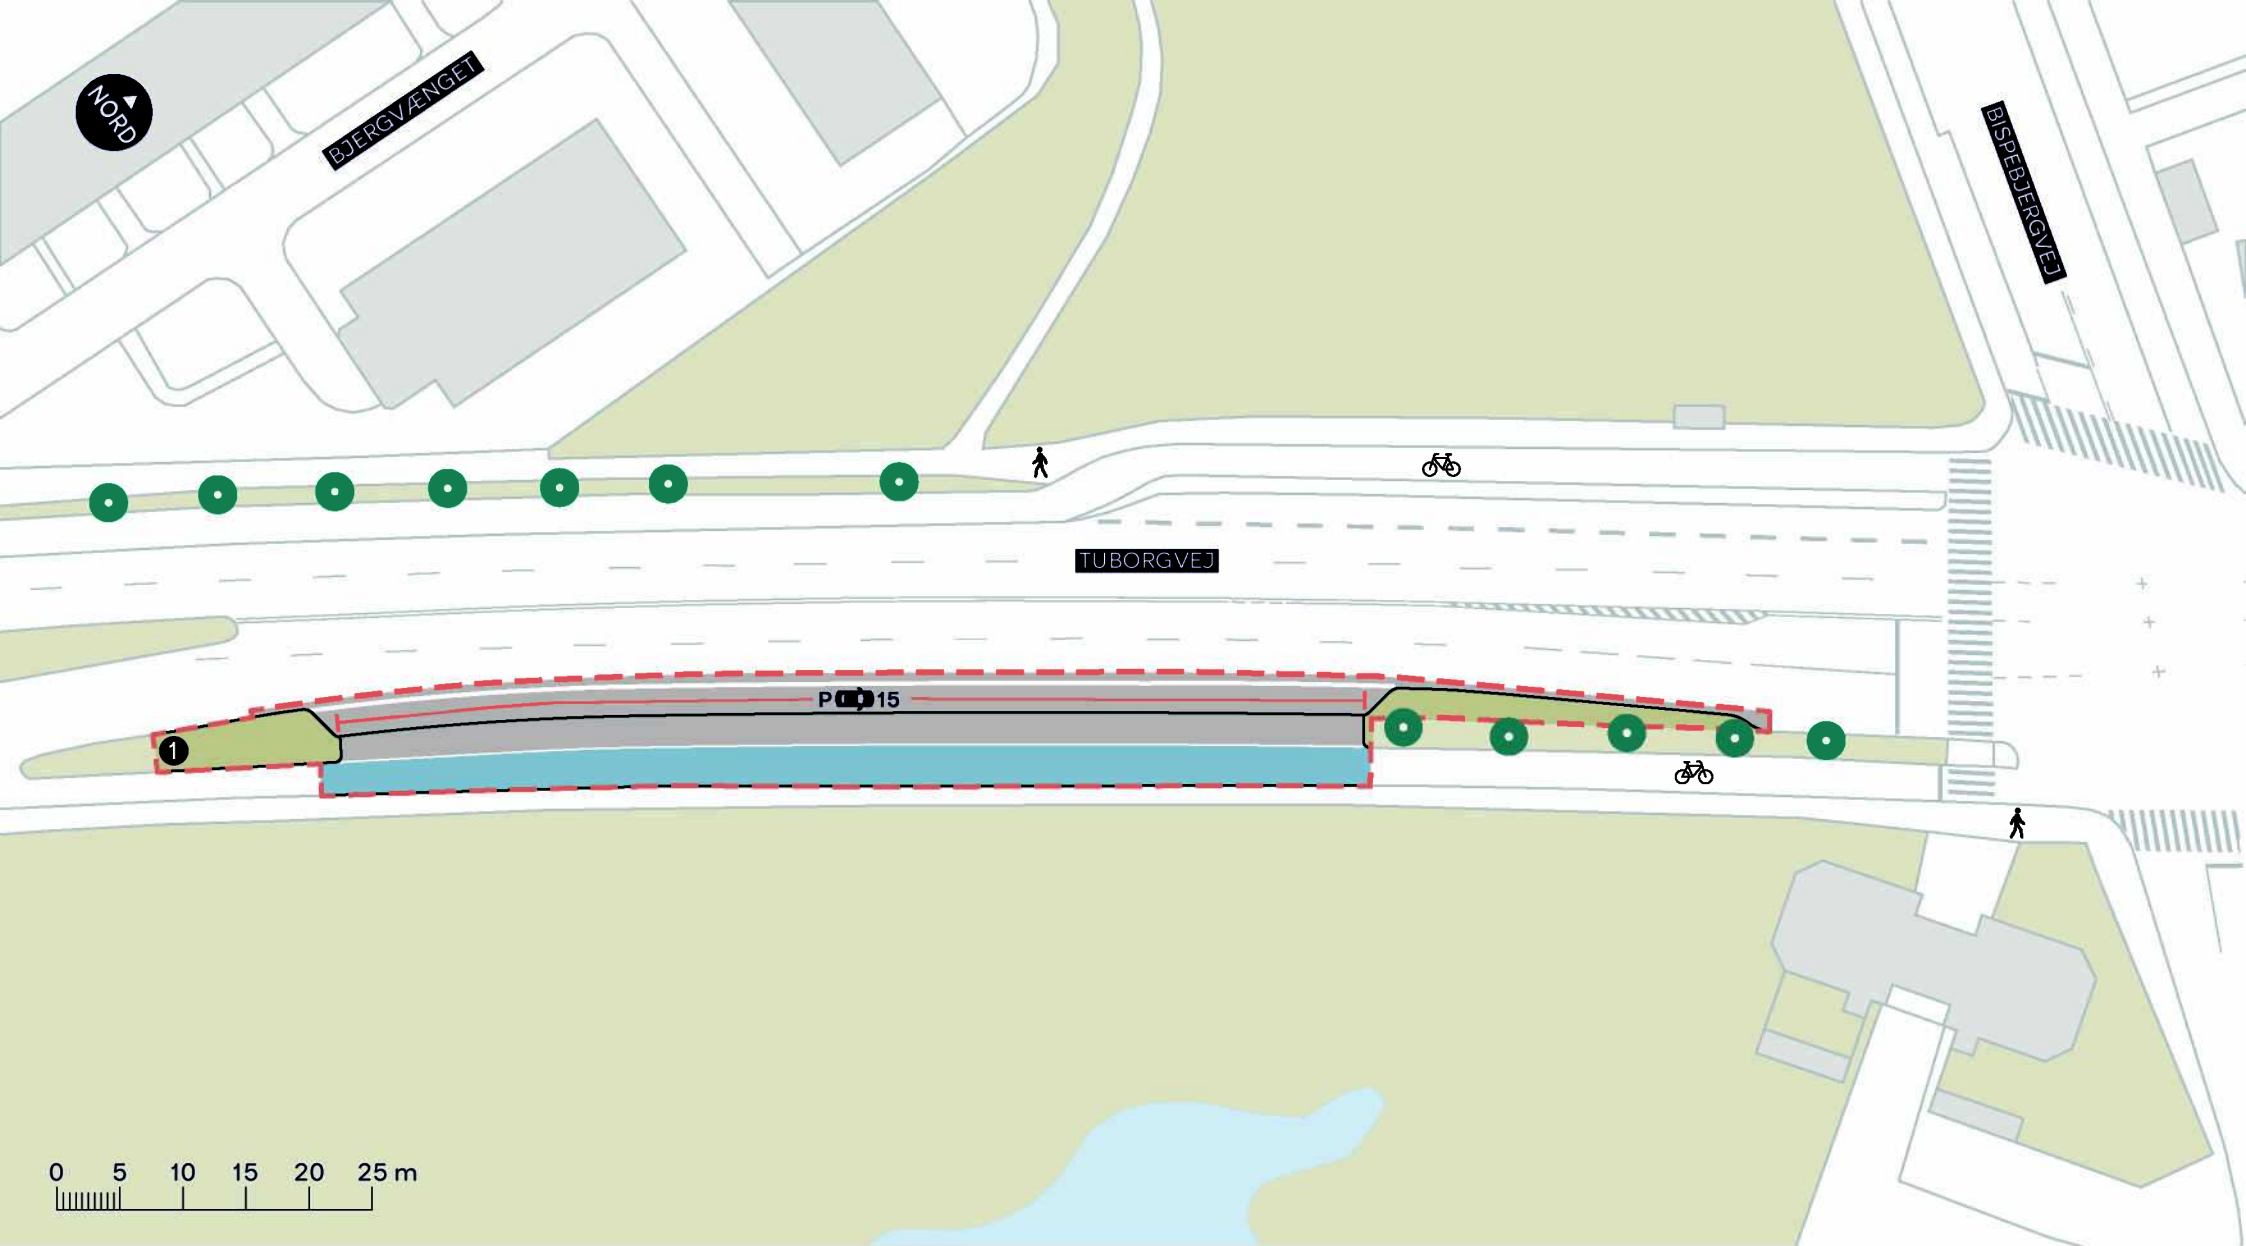

--- Anlægsområde

■ Cykelsti

① Ny placering af reklamestander

● Eksisterende træ

RING 2 RUTEN, FORBEDRINGER

Bispebjerg
Projektforslag

BILAG 4B

