


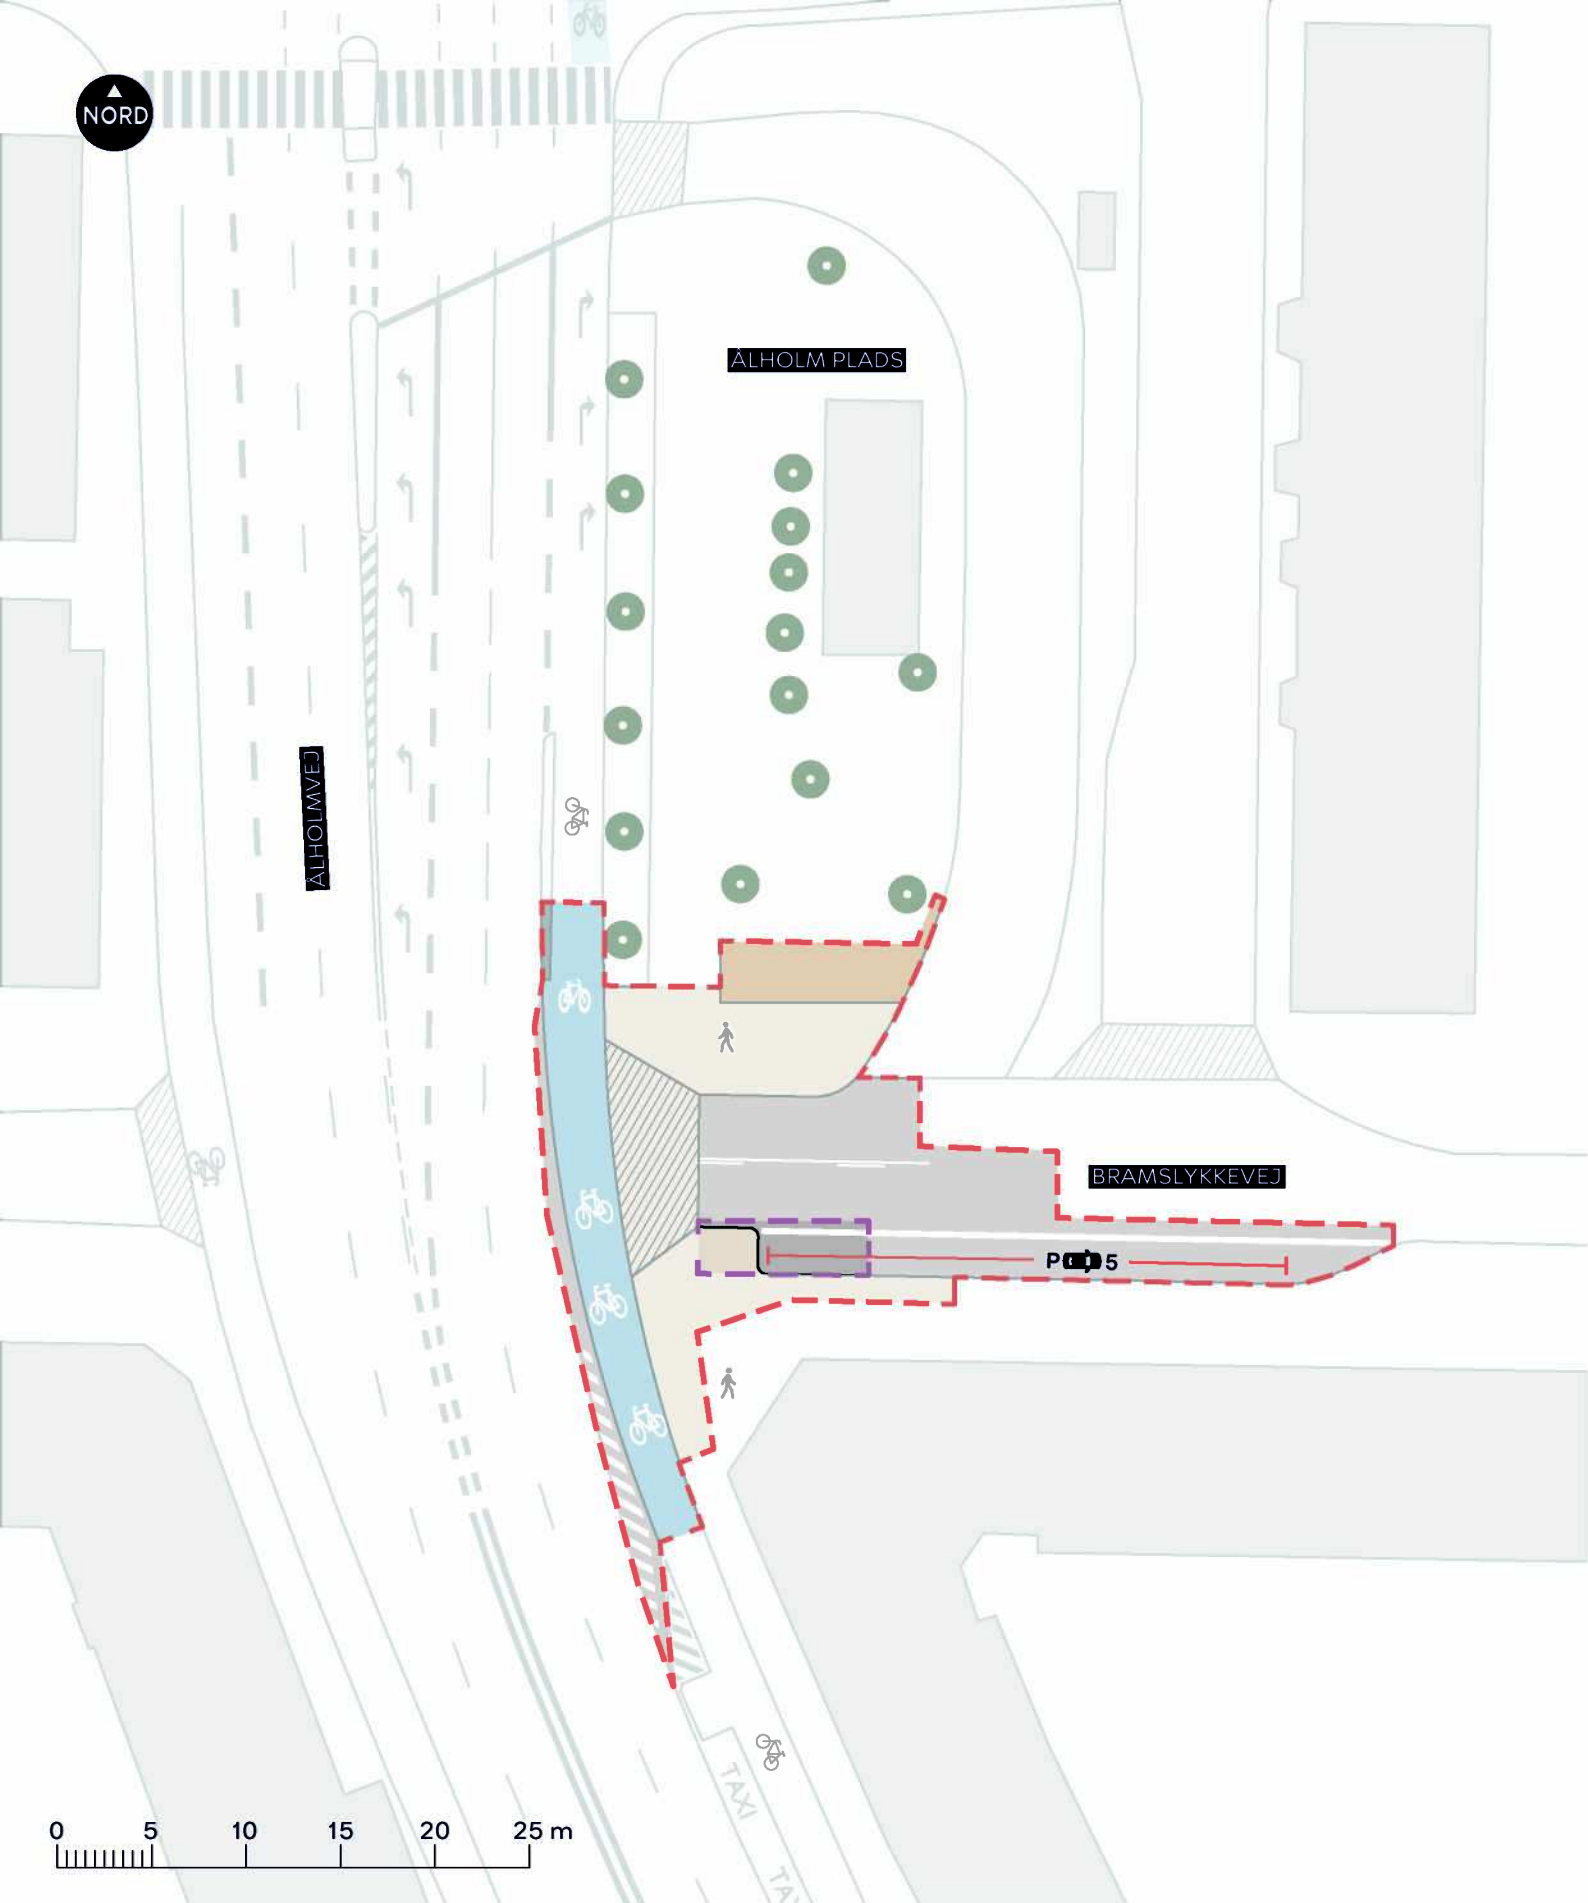

- Anlægsområde --- Politisk handlerum
- Fortov
- Cykelsti
- Grus
- Eksisterende træ
- Overkørsel
- Eksisterende overkørsel

RING 2 RUTEN, FORBEDRINGER

Valby

Politisk handlerum

BILAG 5

