



--- Anlægsområde



Bilparkering



Cykelparkering



Belysning



Eksisterende træ (17 stk.)


SMEDETOFTEN, BYRUM

Bispebjerg

Eksisterende forhold

BILAG 3 SAMLET



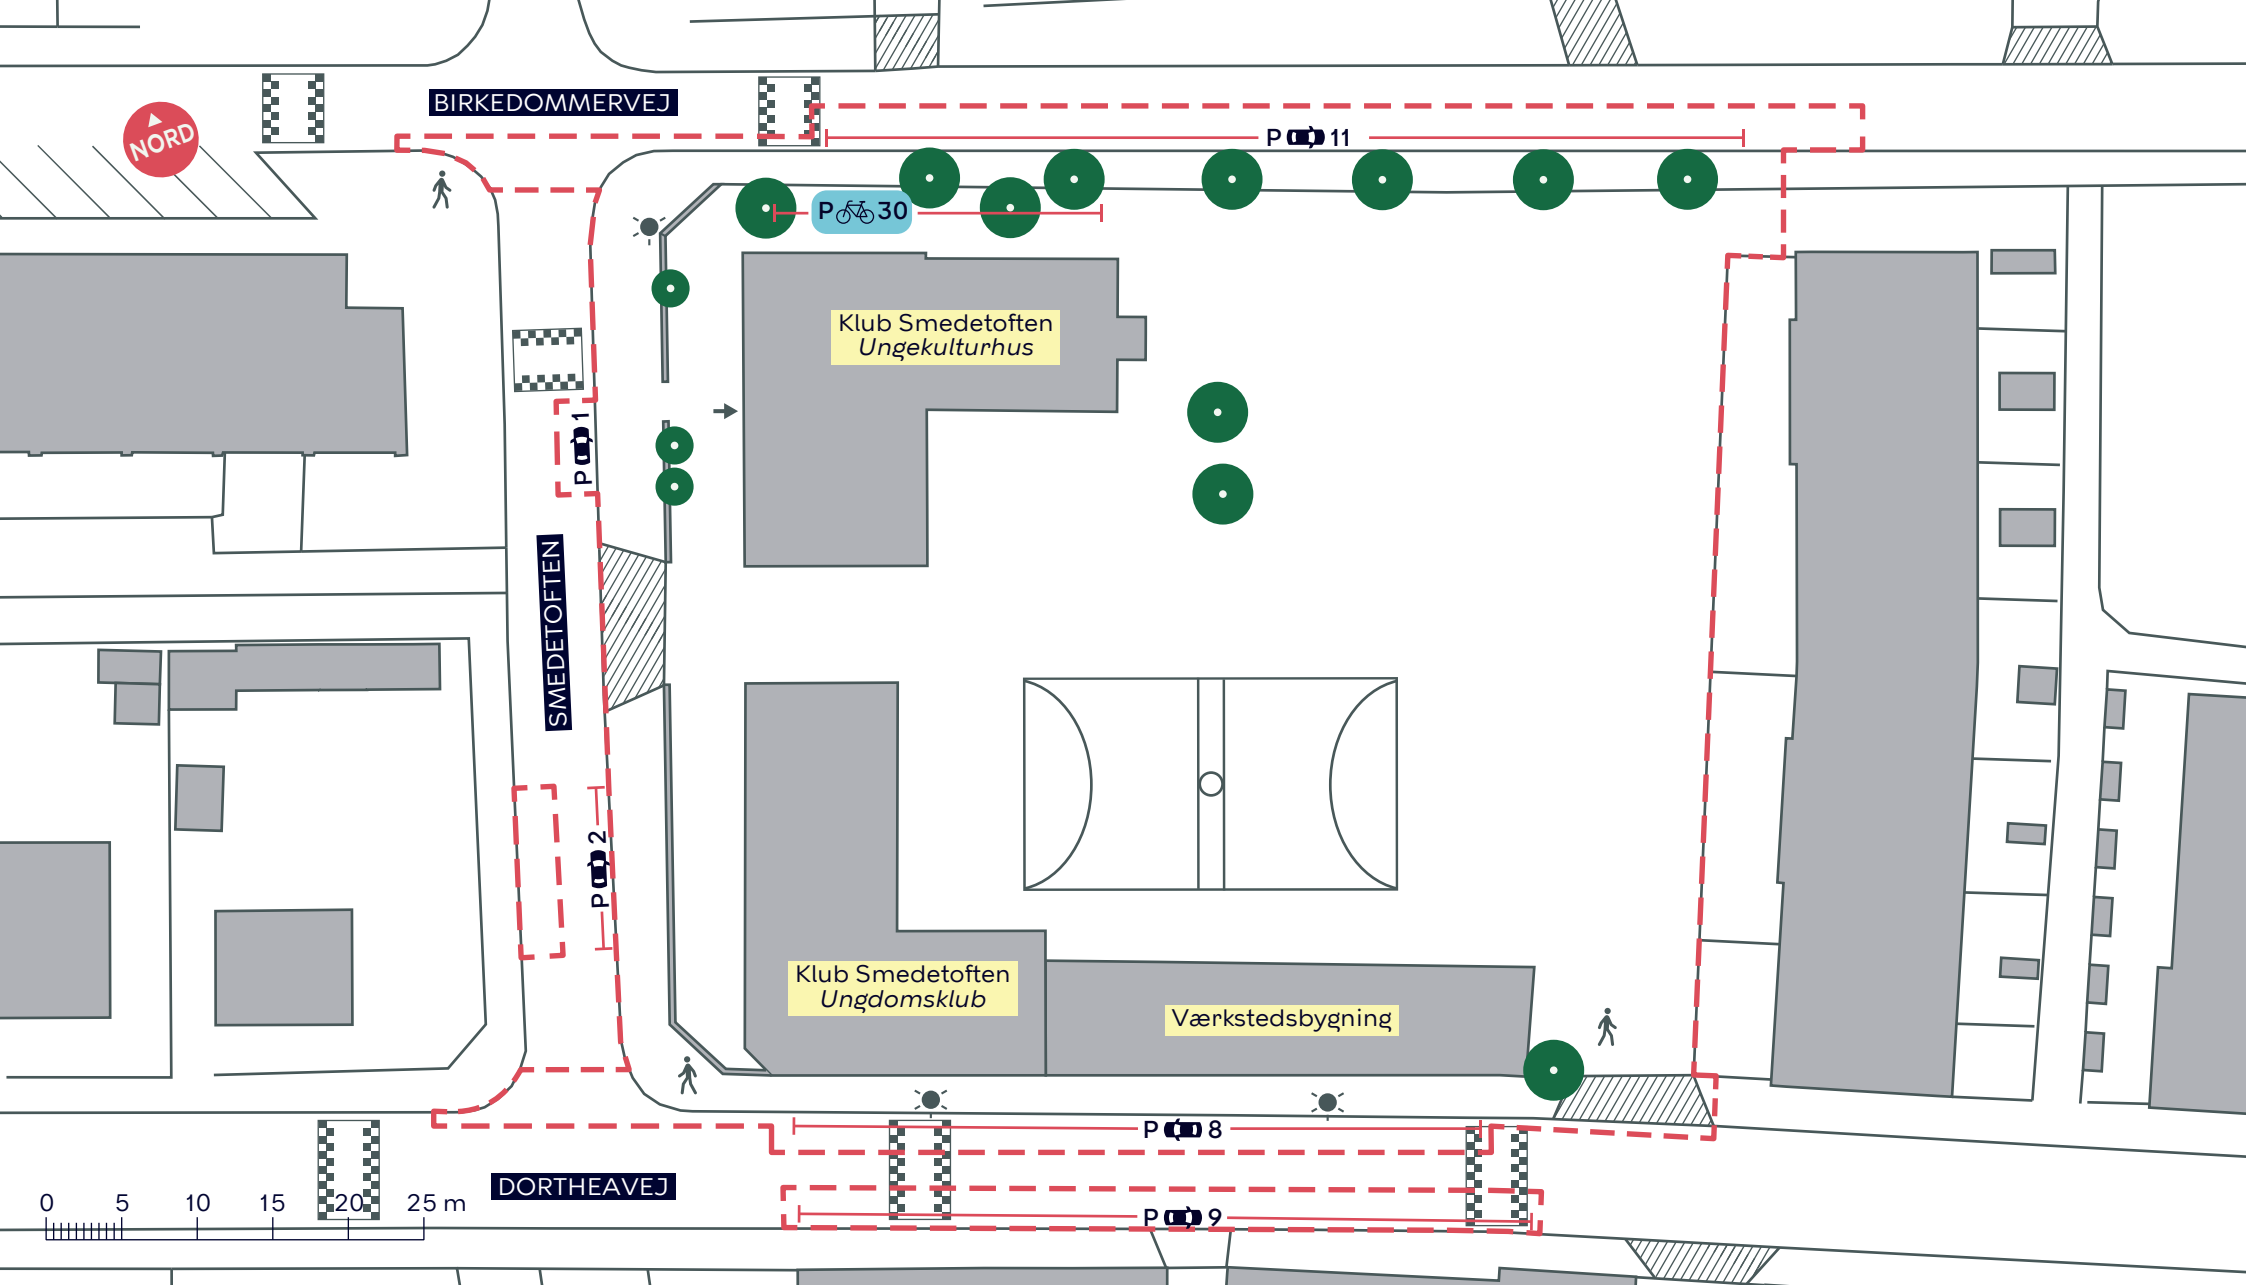

--- Anlægsområde

P 11 Bilparkering

P 30 Cykelparkering

☼ Belysning

● Eksisterende træ (14 stk.)


SMEDETOFTEN, BYRUM

Bispebjerg

Eksisterende forhold

BILAG 3A



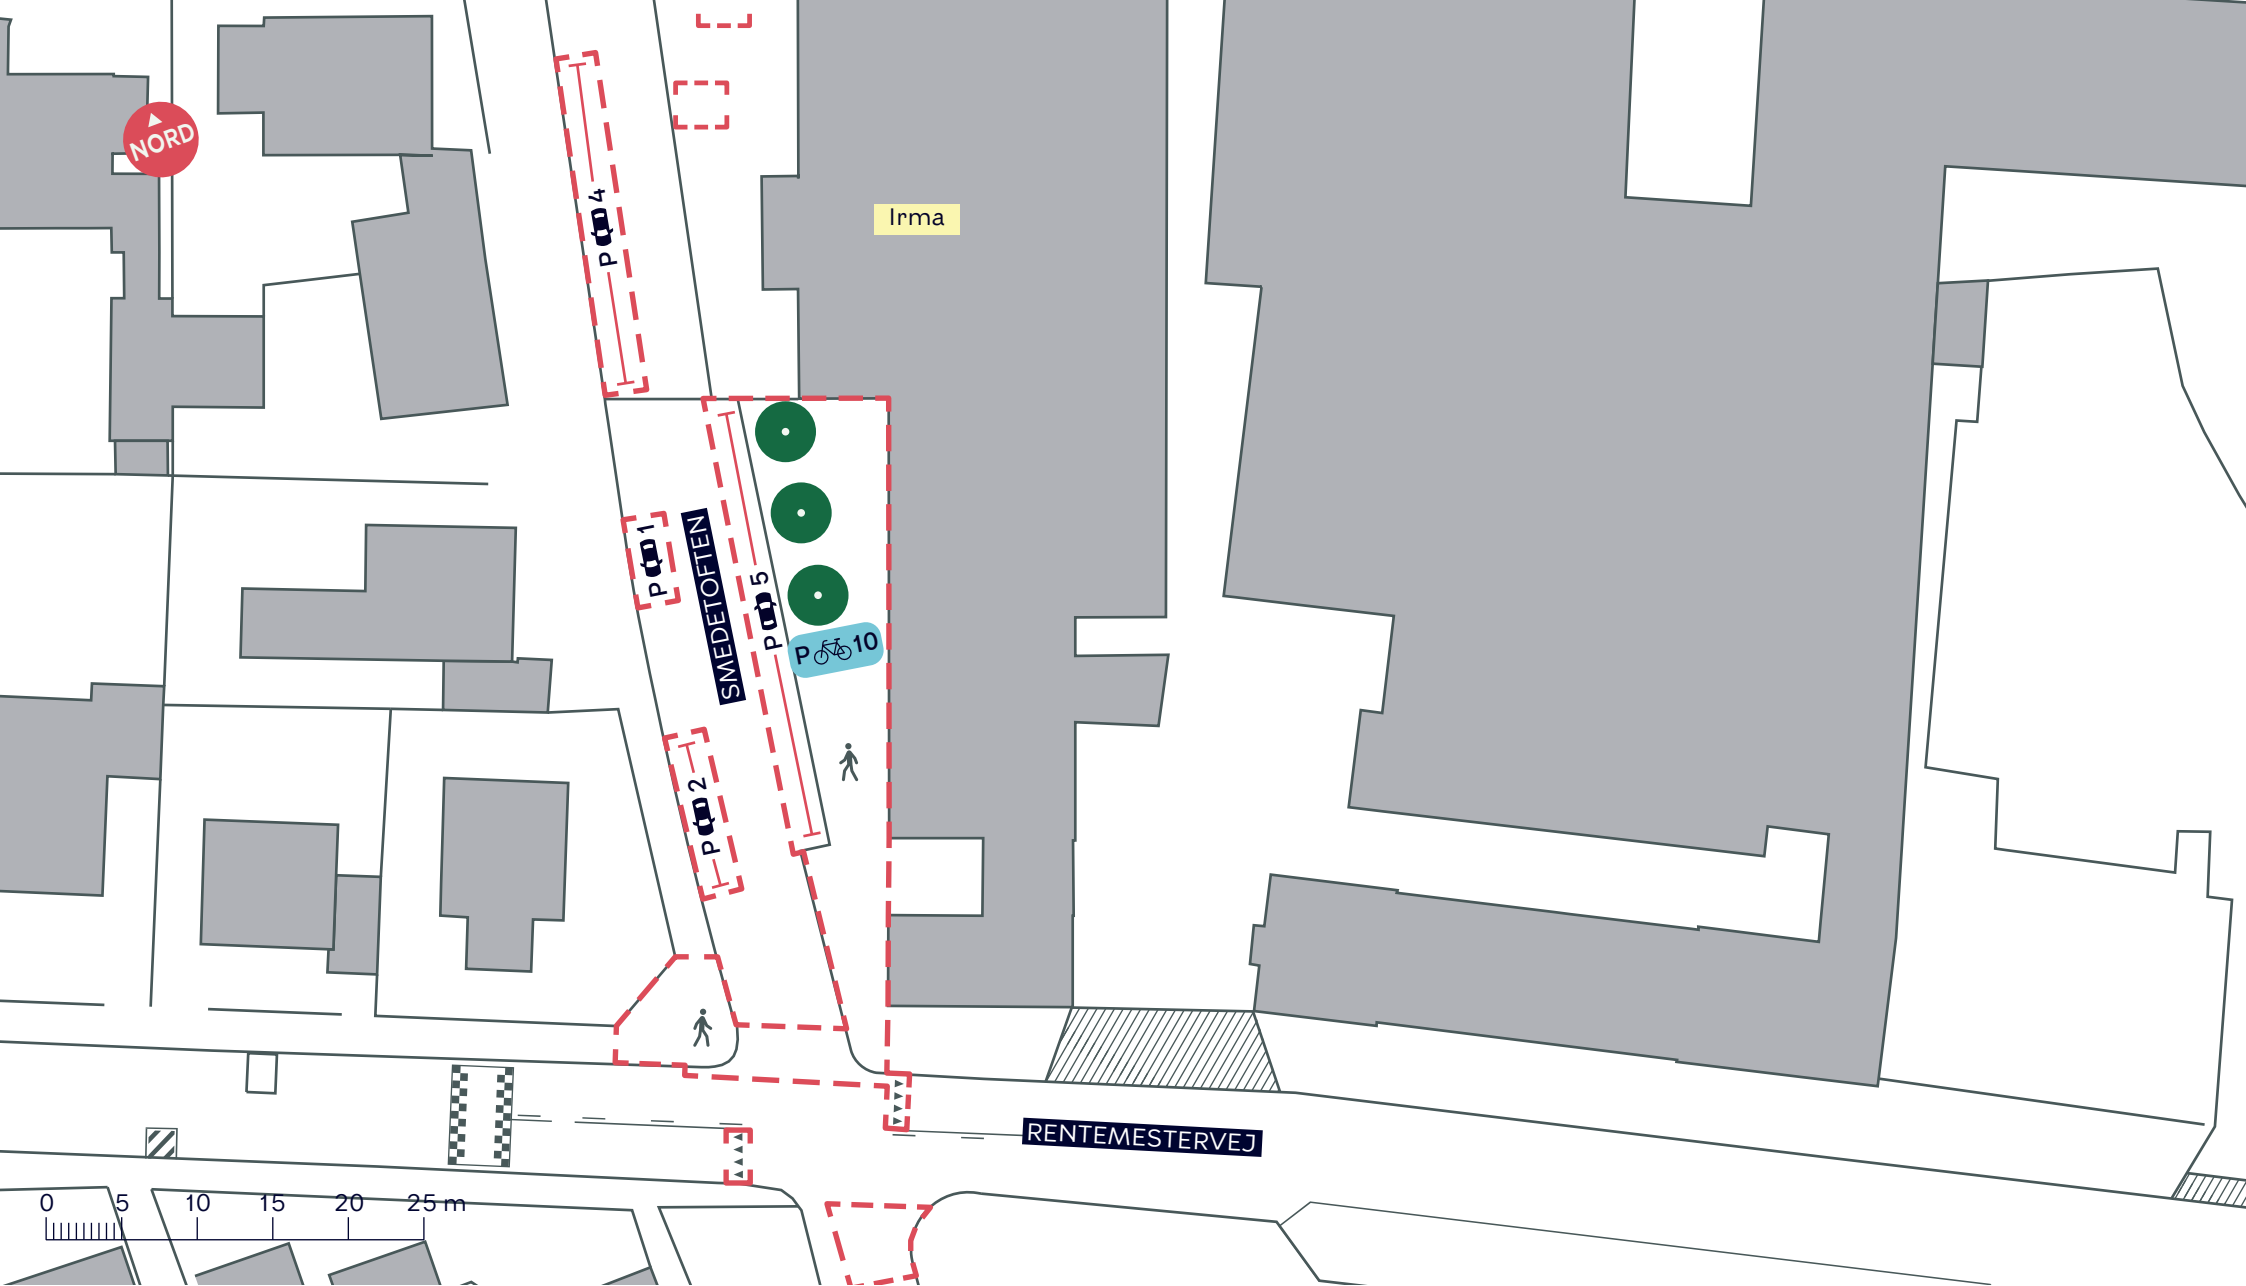

--- Anlægsområde



Bilparkering



Eksisterende træ (3 stk.)



Cykelparkering

SMEDETOFTEN, BYRUM

Bispebjerg

Eksisterende forhold

BILAG 3B

