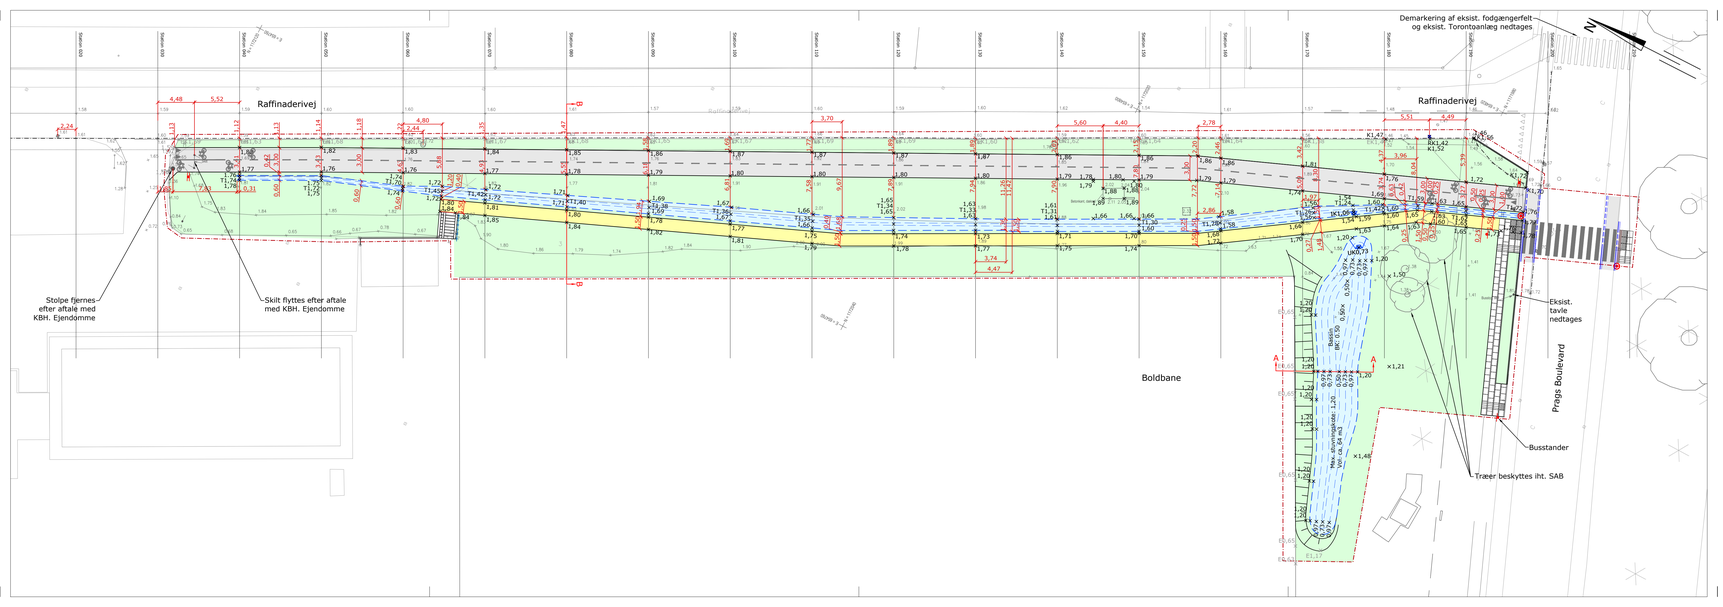

Signaturforklaring

- Projekt. belægningskant
- Projekt. kantsten
- Projekt. kantsten - dykkede
- ×X,XX Projekt. kote
- ×KX,XX Projekt. kantstenskote
- ×TX,XX Projekt. trugkote
- ×RKX,XX Projekt. ristekote
- ×IKX,XX Projekt. indløbskote
- ×UKX,XX Projekt. udløbskote
- Projekt. nedløbsrist
- Projekt. brønddæksel
- Projekt. bassin/trug
- Projekt. bassin/trug med "vådt græs"
- Projekt. cykelsti
- Projekt. sti
- Projekt. græs
- Projekt. chaussésten af granit
- Projekt. chausséstensbort
- Projekt. fortovfliser m/chausséstensbort
- Projekt. retningsgivende flise
- Projekt. taktil flise
- Projekt. trappe m. værn, med 2 håndliste
- Projekt. belysningsmast med fodgængerblink m.v.
- Projekt. færdselstavler
- Projekt. stensætning omkring rørindløb
- Projekt. afmærkning
- Eksist. belægningskant. Bruges til at afsætte efter
- ×EKX,XX Eksist. kantstenskote
- Eksist. kote (Opm)
- Eksist. træ
- Entreprisegrænse

Note:

Koter og alle ubenævnte mål er i m.
Koordinatsystem: S34S - DVR90

Rev.	Dato	Tegn.	Godk.	Revisionstekst
a	2016-10-07	mje	jkv	Endring af signaturer.
b				
c				

Rev.	Dato	Tegn.	Godk.	Revisionstekst
d				
e				
f				

Drawing name: X:\Sager\2015\1568 - Kbh. Komm. Cykel- og gangsti på Raffinaderivej- jd\AutoCad\Layout\H2 1568_1500 (B).dwg Udtegnet 07. Oct 2016

Københavns Kommune
Teknik- & Miljøforvaltningen

Byens Fysik
Islands Brygge 37
2300 København S

Tlf: 33 66 35 11
E-mail: anlaeg@tmf.kk.dk

RÅDGIVENDE INGENIØRFIRMA
ANDERSEN & GRØNLUND ApS
Vangsø 2, 4130 Viby SJ. Tlf.: 4614 1350

SCHØNHERR
Esplanaden 8C, 4.tv, 1263 Kbh. K
Tlf.: 33 14 91 80

Raffinaderivej	Projektnr.: R81-1	Fiaebenævnelse: Hovedprojekt
Cykel- og gangsti	Projekteret / tegnet: JD/HW	Kontrolleret: DA
Kote-, belægnings og arbejdsplan	Målforhold: 1:250	Projektleder i Københavns Kommune
	Tegningsformat: 297x1260 mm	Tegningsnr.: 8 R81-1

Dato: 22.09.2016
Godkendt: JD
Løbenr.: 1156 16

Tegningsnr.:
8 R81-1