


Bilag nr. 7 - Åbning i randen ved ankomstområdet

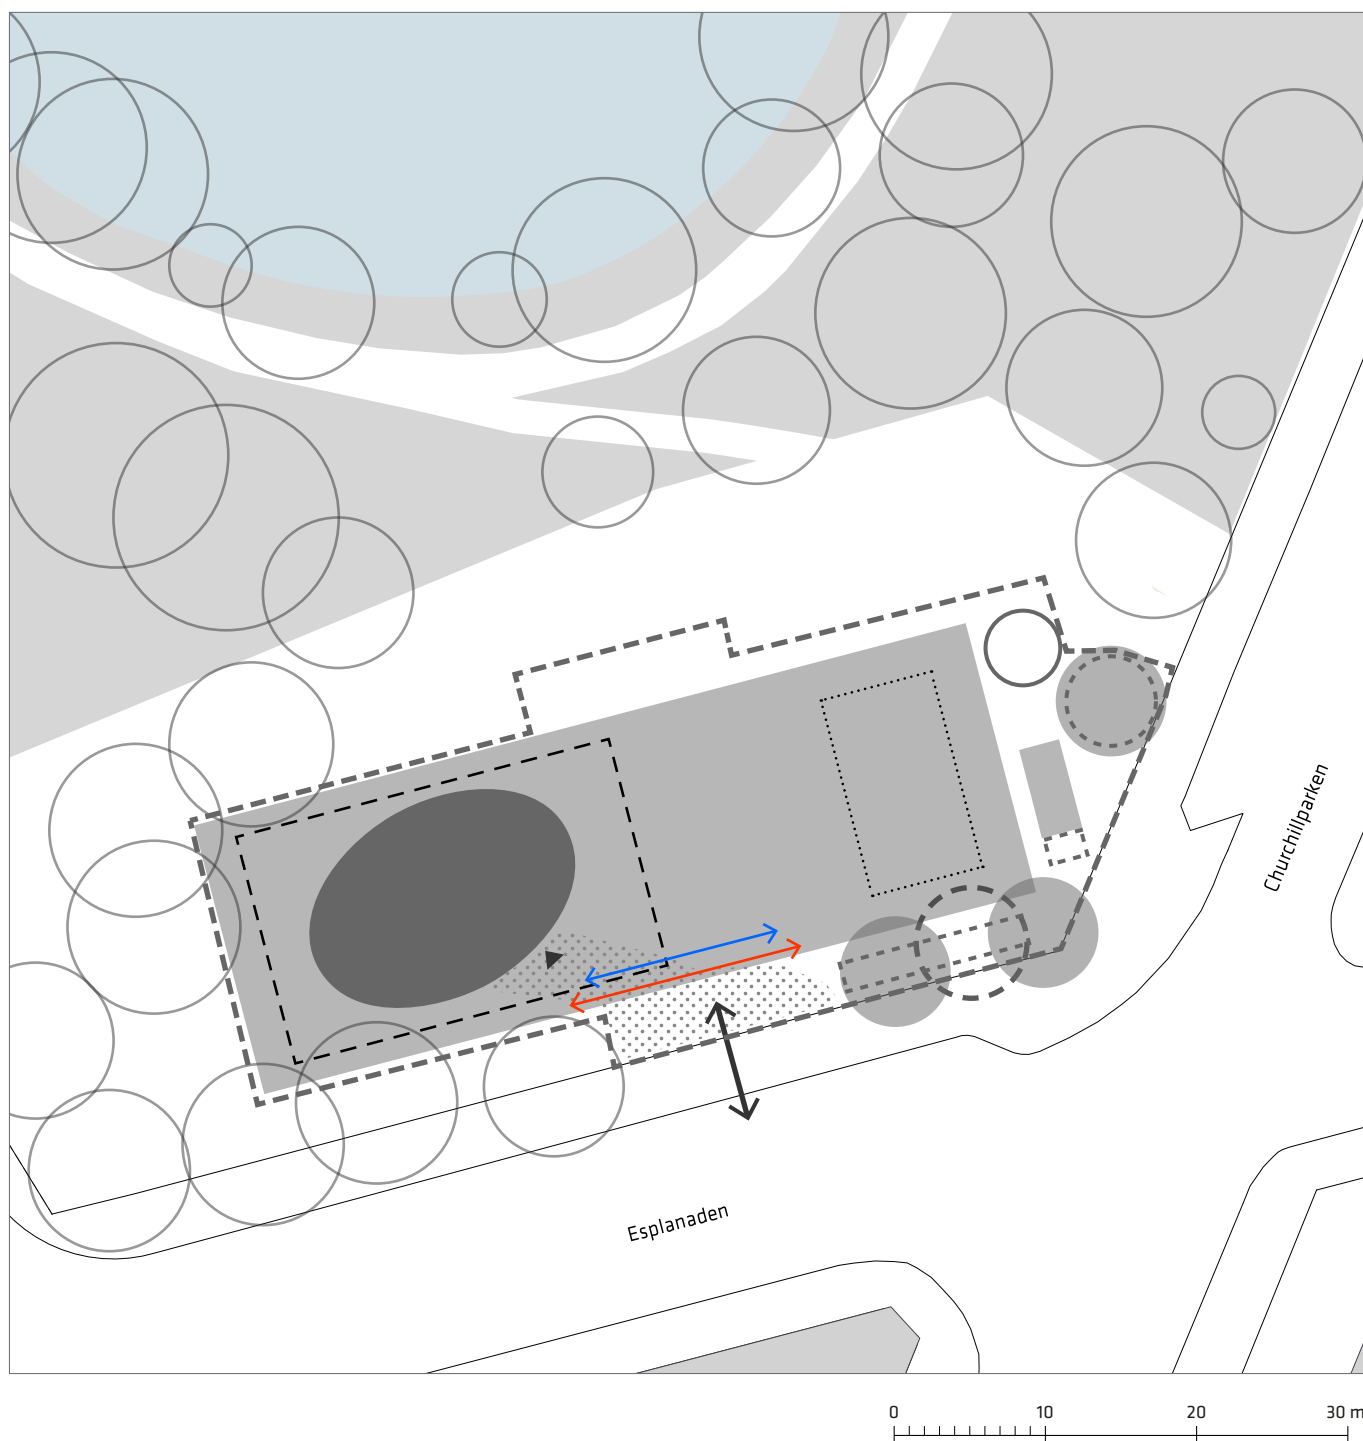

- ↔ Lokalplanen muliggør, at op til 25 %, svarende til at op til 13,1 meter af randens udstrækning mod syd kan etableres, uden at ankomstpladsens gulv er nedsænket i forhold til oversiden af randen, jf. lokalplanens bestemmelse § 7. Lokalplanen fastlægger ikke hvor langs randens strækning mod syd, at ankomstpladsen gulv skal etableres nedsænket i forhold til oversiden af den rand, der indfatter ankomstpladsen.
- ↔ Forvaltningen foreslår, at op til 30 % af randens udstrækning mod syd kan etableres, uden at ankomstpladsens gulv er nedsænket i forhold til oversiden af randen. Dermed bliver der mulighed for en lidt større åbning på op til 15,8 meter i randen ved ankomstområdet, frem for de op til 13,1 meter lokalplanen muliggør. Lokalplanen fastlægger ikke hvor langs randens strækning mod syd, at ankomstpladsen gulv skal etableres nedsænket i forhold til oversiden af den rand, der indfatter ankomstpladsen.